


გეგმა +0.000 ნიშნულზე (1 : 50)

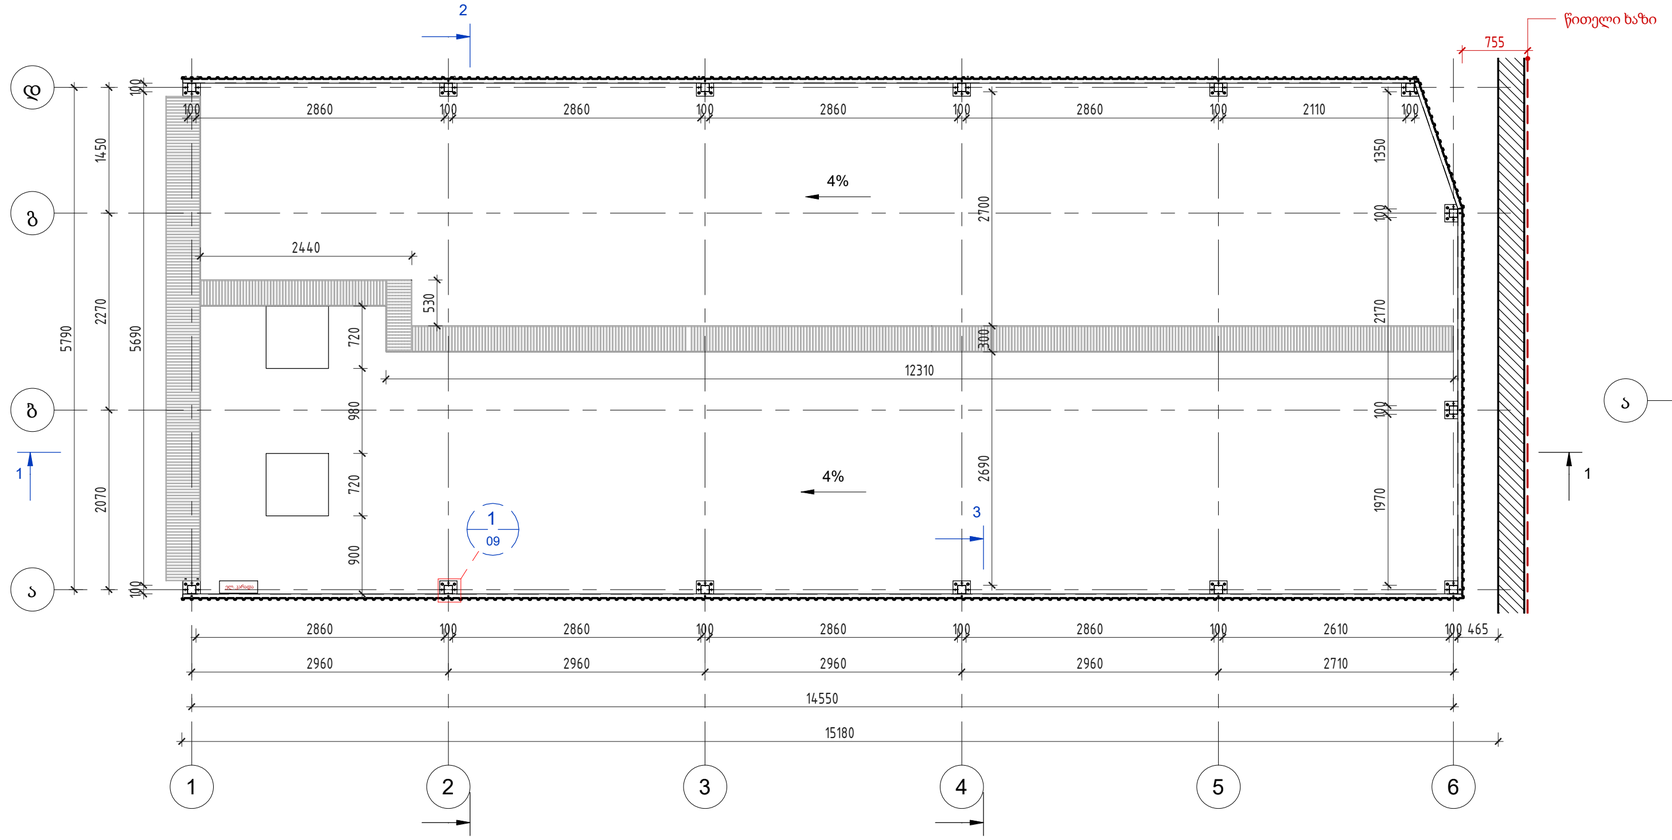


გეგმა +0.000 ნიშნულზე - ფრაგმენტი 1 (1 : 2)

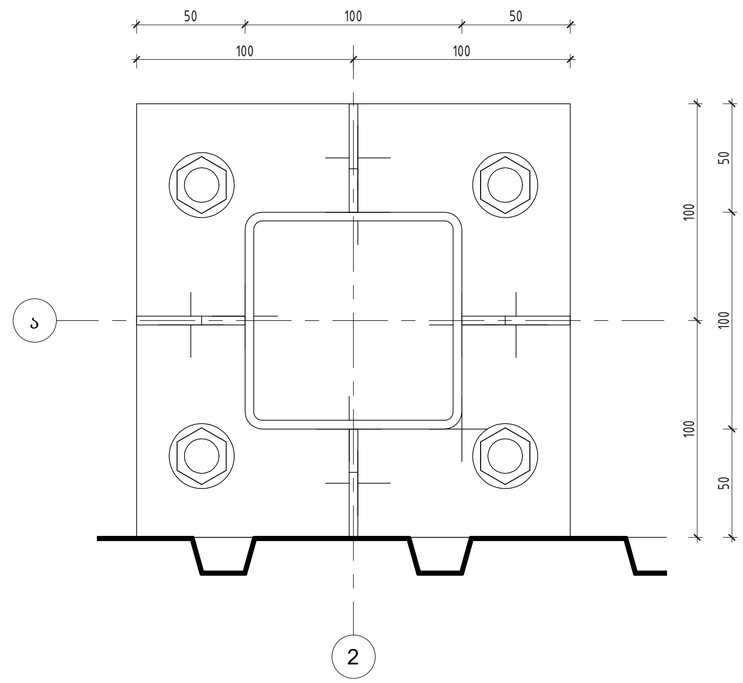

გეგმა +0.000 ნიშნულზე - ფრაგმენტი 2 (1 : 2)

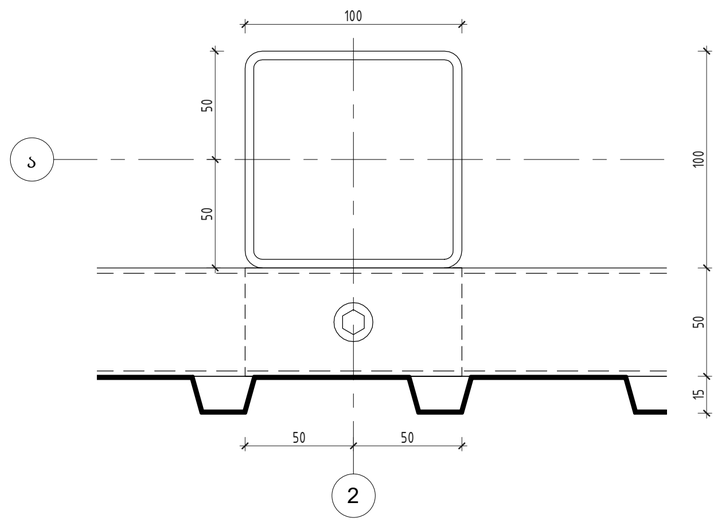


გეგმა +5.380 ნიშნულზე (1 : 50)

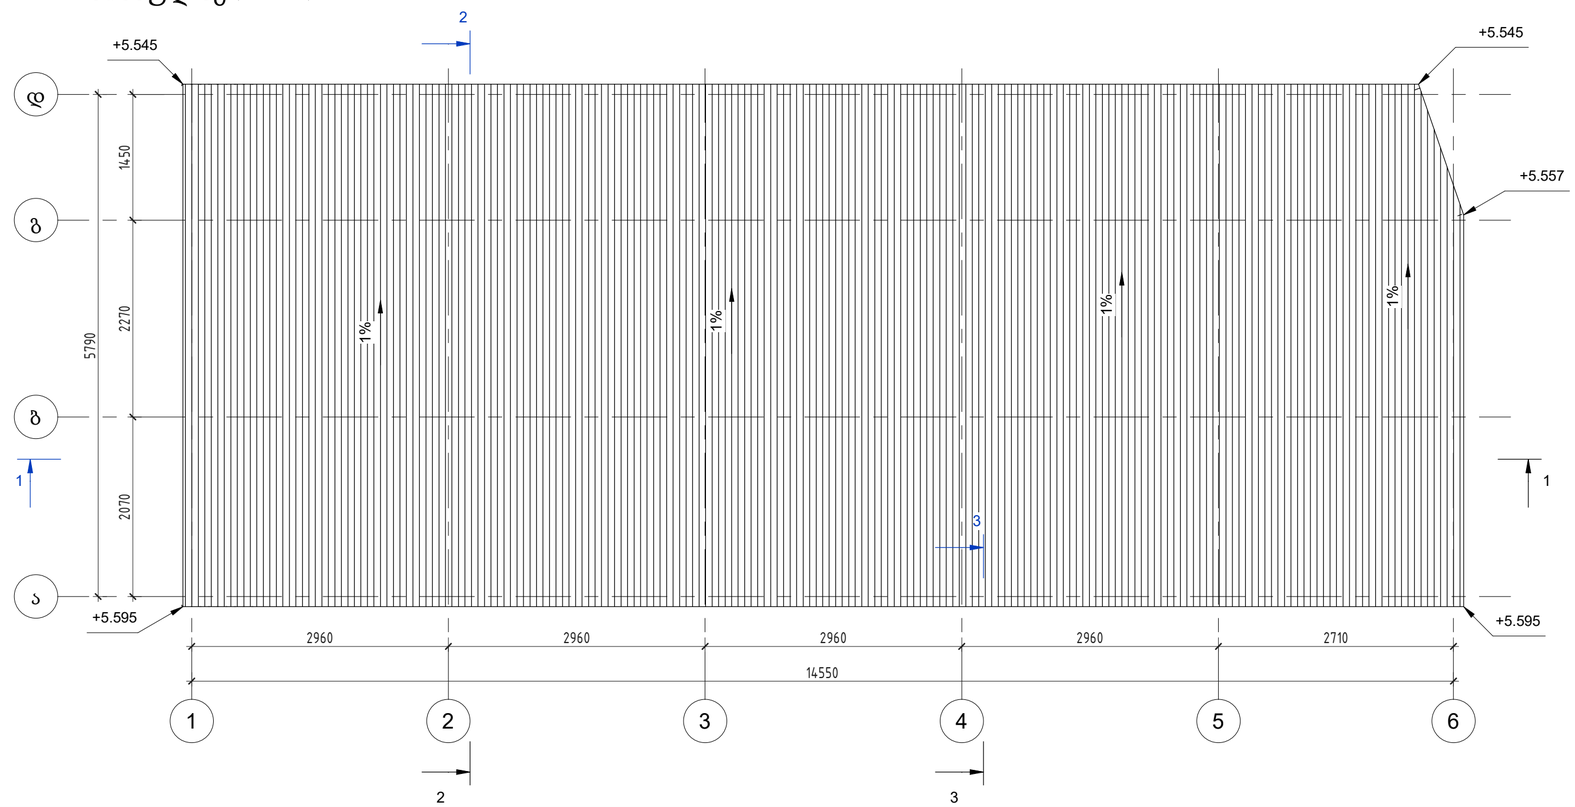


დამკვეთი:	შ.პ.ს. "ჯი-თი გრუპ "		
კონსტრუქციული ნაწილი	გეგმები	მასშტაბი	გვერდი 09 / ფურცლები
სამრეცხაო			
მთ.არქიტექტორი: ი.ბურძგლა		დავით აღმაშენებლის ხეივანი N216. საკადასტრო კოდი:01.72.14.014.613	
შესრულა: შ.ბედინეიშვილი			


ჭრილი 2-2 (1 : 50)

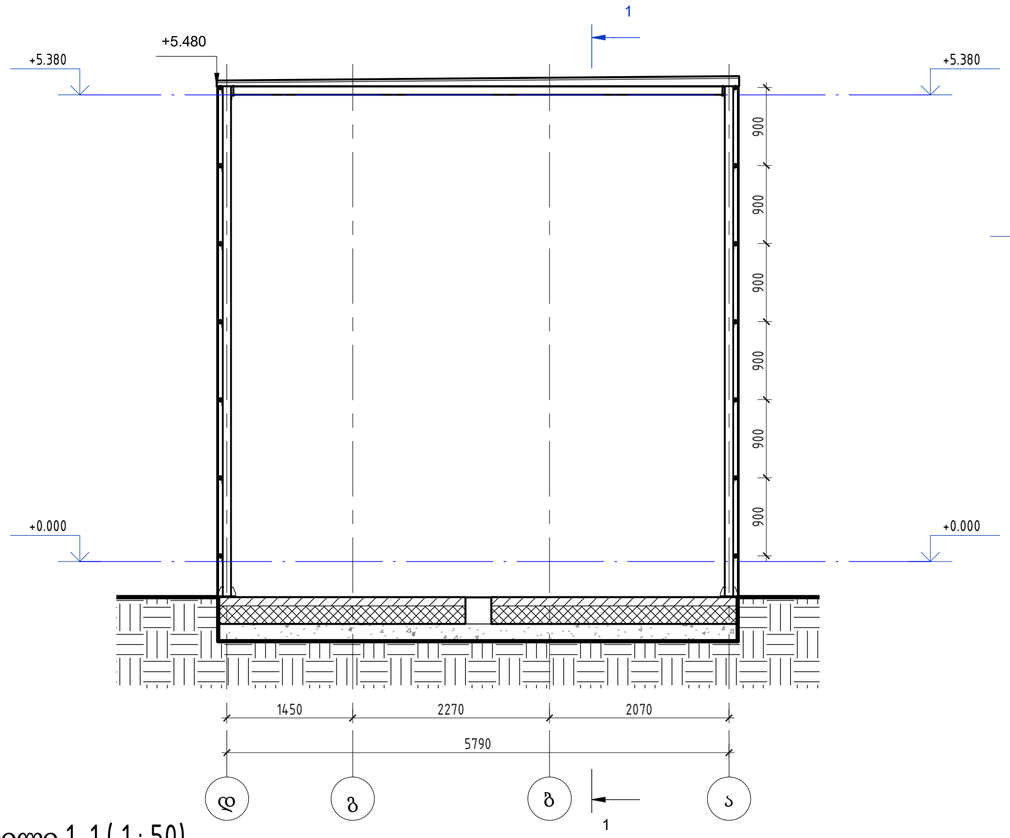


ჭრილი 1-1 (1 : 50)

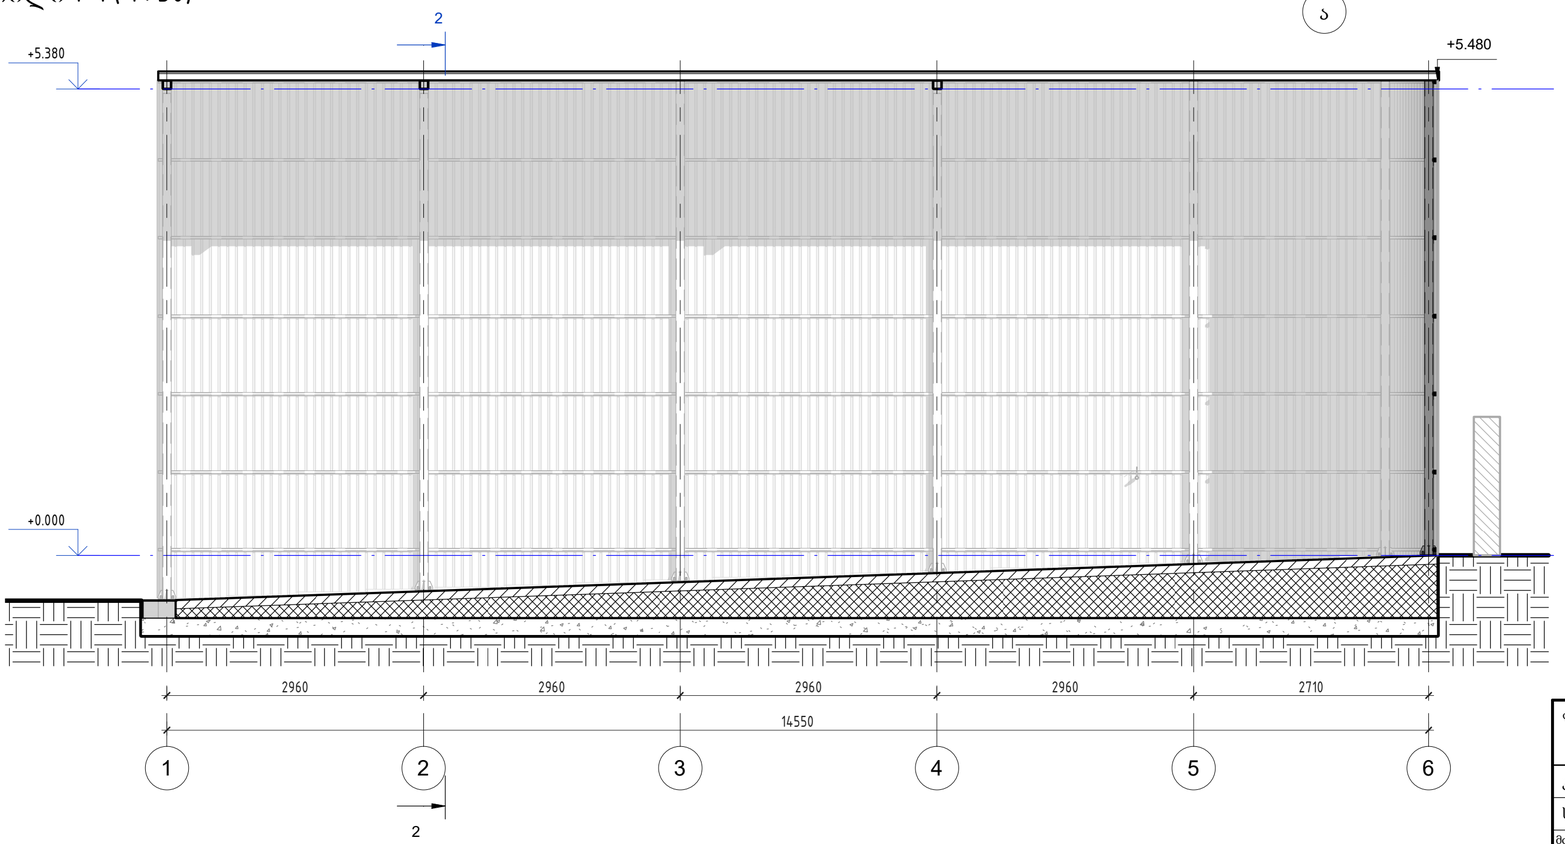


ჭრილი 3-3 ფრაგმენტი 1 (1 : 3)

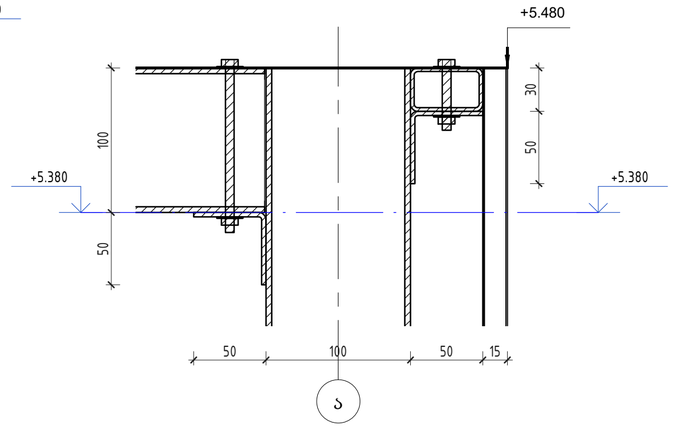

ჭრილი 3-3 ფრაგმენტი 2 (1 : 3)

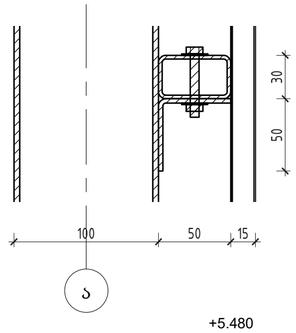

ჭრილი 3- (1 : 6)

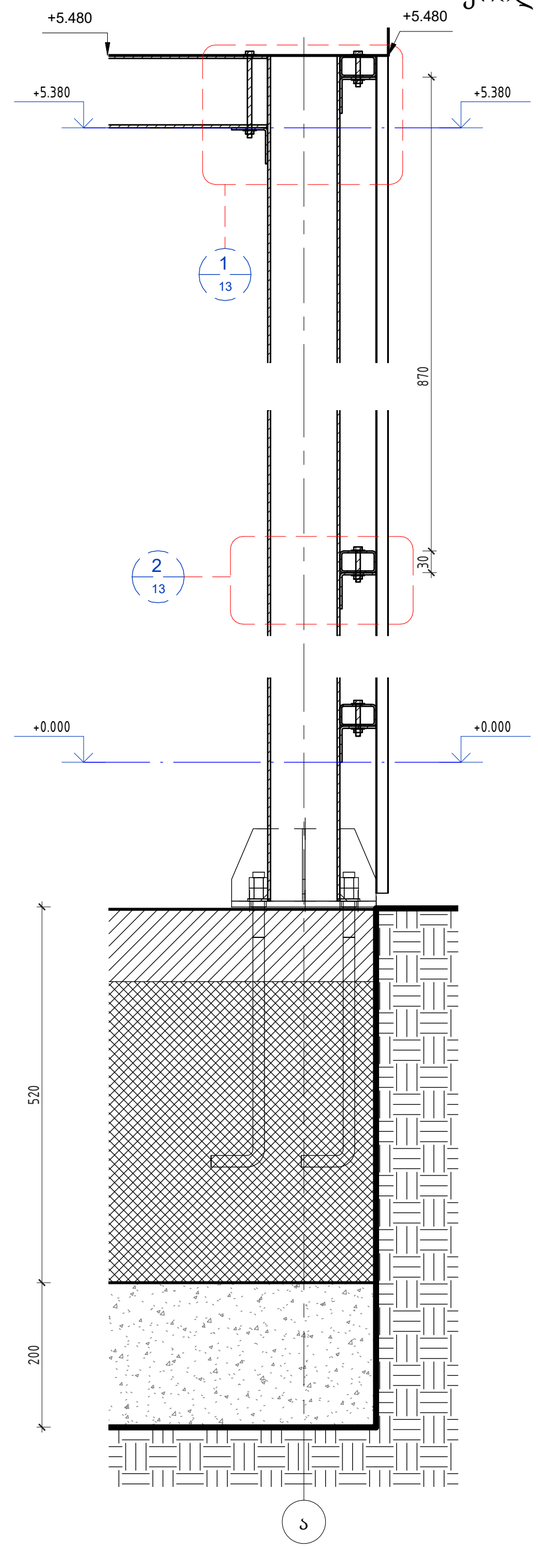


დამკვეთი:	შ.პ.ს. "ჯი-თი გრუპ "		
კონსტრუქციული ნაწილი			
სამრეცხაო			
მთ.არქიტექტორი	ი.ბურძგლა		ჭრილები
შესრულა	Разработал		

მასშტაბი	ფურცელი	ფურცლები
	13	

დავით აღმაშენებლის ხეივანი N216.
საკადასტრო კოდი:01.72.14.014.613


აქსონომეტრიული ხედი 3 ( )

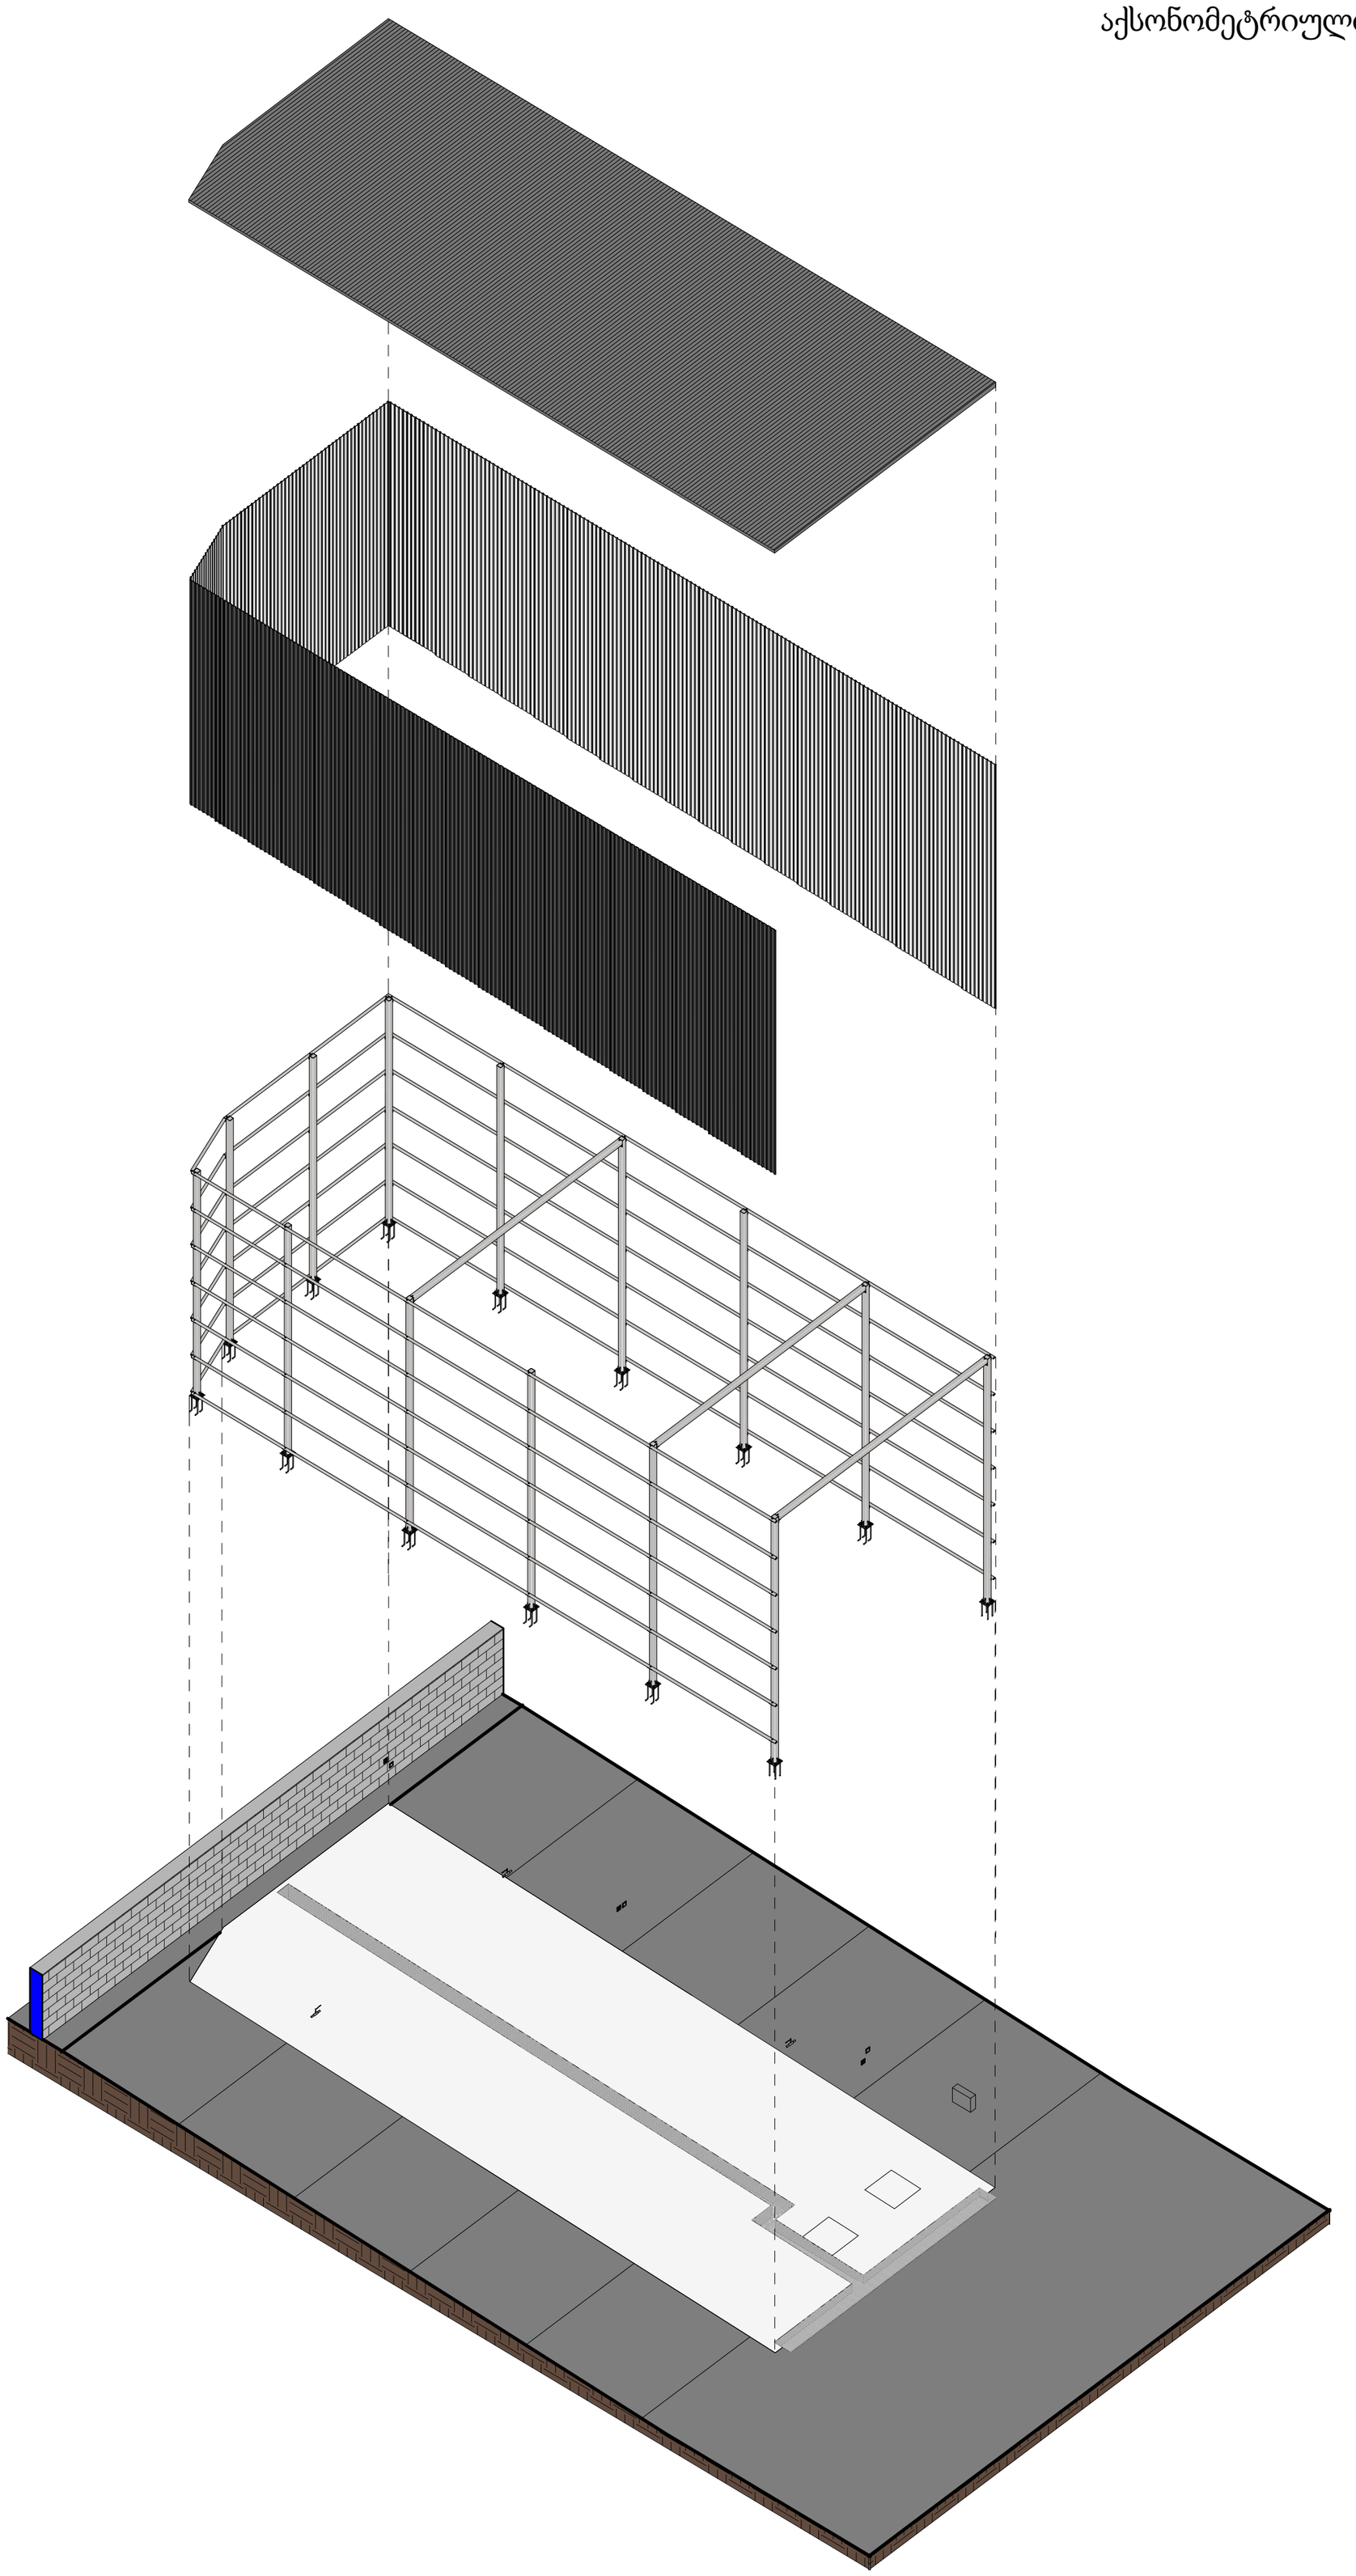

დამკვეთი:

შ.პ.ს. "ჯი-თი გრუპ "

კონსტრუქციული ნაწილი			აქსონომეტრიული ხედი	მასშტაბი	გვერდი	ფურცლები
სამრეცხაო					16	
მთ.არქიტექტორი	ი.ბურძგლა			დავით აღმაშენებლის ხეივანი N216. საკადასტრო კოდი:01.72.14.014.613		
შეასრულა	Разработал					

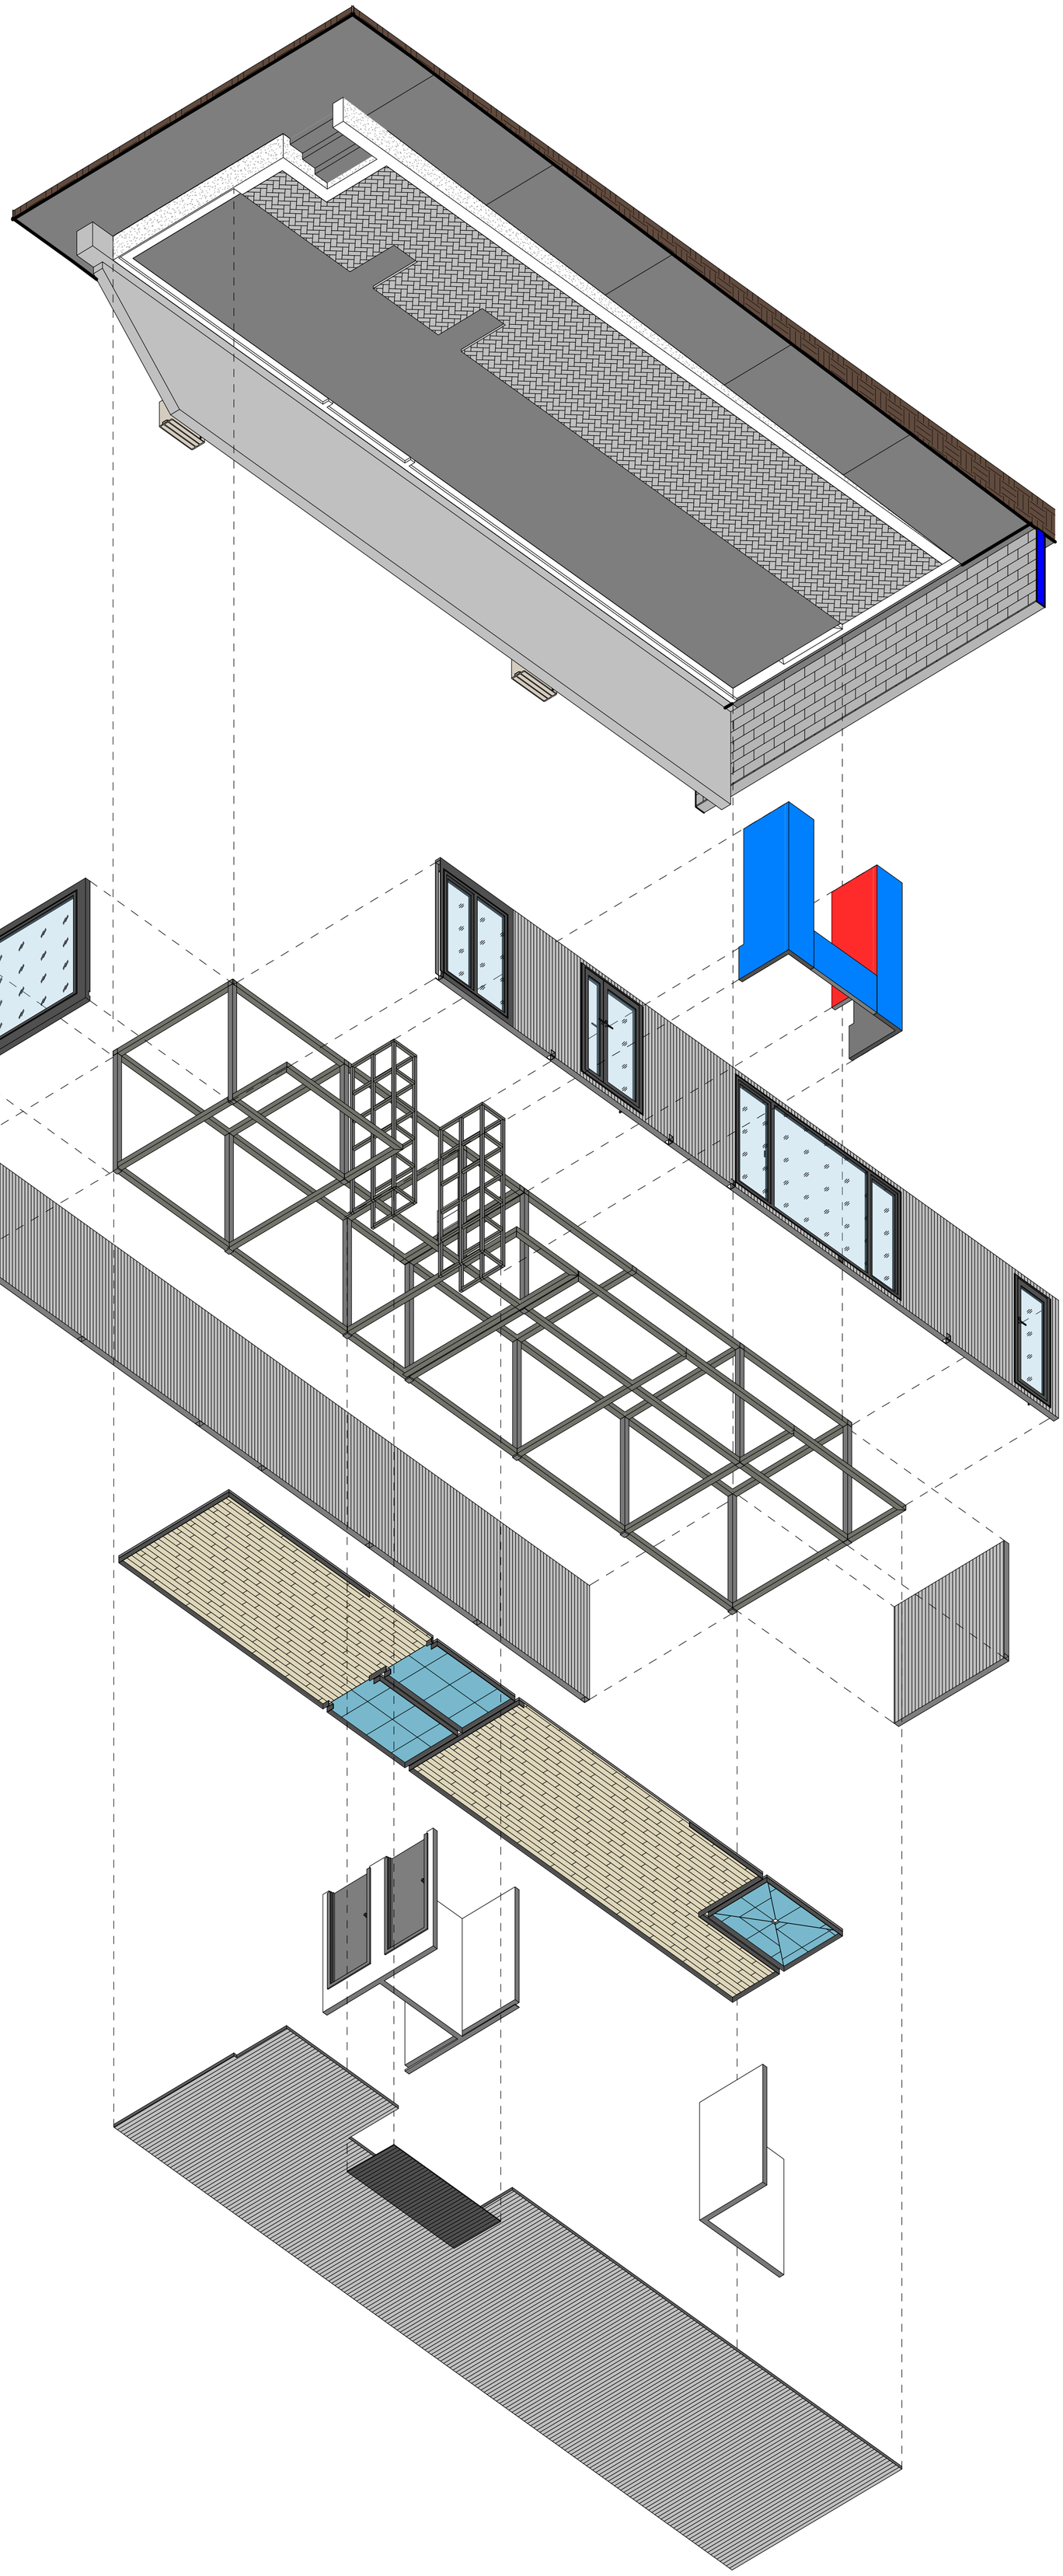

( ) ריסוק בטון מזוין

מהנדס:		"ב.ג.ב. 7 בית מלון "	
מנהל הפרויקט			
מתכנן השלד			
מתכנן מערכות			
מתכנן אינסטלציה			
מתכנן חשמל			
אדריכל			
יועץ בטיחות			
יועץ נגישות			
יועץ אקוסטי			
יועץ כבאות			
יועץ תנועה			
יועץ סביבתי			
יועץ אחר			
מפקח			
קבלן			
מנהל עבודה			
אחראי בטיחות			
מודד			