
ქ. თბილისი დავით აღმაშენებლის გამზირი, N164 ს/კ (01.13.07.024.026)

ძველი კინოსტუდიის ტერიტორიაზე სასაწყობე სივრცის მოწყობა
კონსტრუქციული ნაწილი

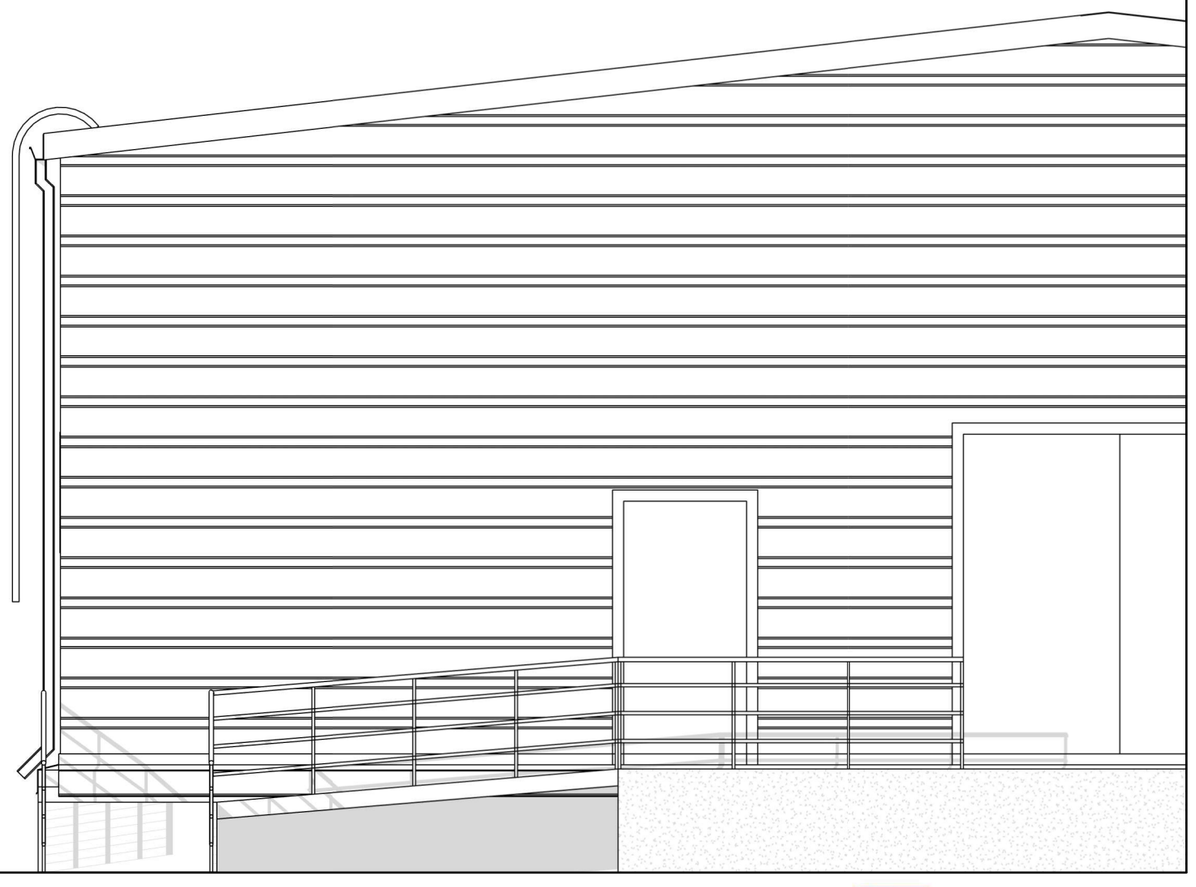

"არქგზაკომუნპროექტი"


2023 წ

სარჩევი

№	დასახელება	გვერდი
	რეკვიზიტების საწყობი	
1	ქვაბულის გეგმა	3
2	საძირკვლის ფილის სამონტაჟო გეგმა - 0.800 ნიშნულზე	4
3	ქვაბულის ჭრილი	5
4	ლითონის სვეტების მოწყობის გეგმა	6
5	იატაკის ფილის სამონტაჟო გეგმა	7
6	იატაკის ფილის არმირების გეგმა	8
7	იატაკის ფილის არმირების სპეციფიკაცი	9
8	ლითონის ფერმის განლაგების გეგმა	10
9	ლითნის სახურავის გრძივი კოჭების სამონტაჟო გეგმა	11
10	ლითნის სახურავის ჰორიზონტალური კავშირის გეგმა	12
11	კონსტრუქციული ჭრილი 1-1	13
12	კონსტრუქციული ჭრილი 2-2	14
13	კონსტრუქციული ჭრილი 3-3	15
14	კონსტრუქციული ჭრილი 4-4	16
	კოსტუმების საწყობი	
15	ქვაბულის გეგმა	17
16	საძირკვლის ფილის სამონტაჟო გეგმა - 0.800 ნიშნულზე	18
17	ლითონის სვეტების მოწყობის გეგმა	19
18	იატაკის ფილის სამონტაჟო გეგმა	20
19	იატაკის ფილის არმირების გეგმა	21
20	იატაკის ფილის არმირების სპეციფიკაცი	22
21	სართულშუა გადახურვის კარკასის სამონტაჟო გეგმა	23
22	ლითონის ფერმის განლაგების გეგმა	24
23	ლითნის სახურავის ჰორიზონტალური კავშირის გეგმა	25
24	ლითნის სახურავის გრძივი კოჭების სამონტაჟო გეგმა	26
25	კონსტრუქციული ჭრილი 1-1	27
26	კონსტრუქციული ჭრილი 2-2	28
27	კონსტრუქციული ჭრილი 3-3	29

№	დასახელება	გვერდი
	მცირე რეკვიზიტების საწყობი	
1	ქვაბულის გეგმა	30
2	საძირკვლის ფილის სამონტაჟო გეგმა - 0.800 ნიშნულზე	31
3	ლითონის სვეტების მოწყობის გეგმა	32
4	იატაკის ფილის სამონტაჟო გეგმა	33
5	იატაკის ფილის არმირების გეგმა	34
6	იატაკის ფილის არმირების სპეციფიკაცია	35
7	ლითონის ფერმის განლაგების გეგმა	36
8	ლითნის სახურავის გრძივი კოჭების სამონტაჟო გეგმა	37
9	ლითნის სახურავის ჰორიზონტალური კავშირის გეგმა	38
10	კონსტრუქციული ჭრილი 1-1	39
11	კონსტრუქციული ჭრილი 2-2	40
12	საძირკვლის ფილის დაარმირების სპეციფ	41
13	სვეტების მოწყობის სპეციფიკაცია	42
14	ლითონის ფერმის სპეციფიკაცია	43
15	ლითონის ფერმის სპეციფიკაცია	44
16	დეტალები	45
17	კვანძები	46
	ოფისის და რეკვიზიტების საწყობი	
18	სვეტების სამონტაჟო გეგმა	47
19	იატაკის ფილის არმირების გეგმა	48
20	რიგელების სამონტაჟო გეგმა	49
21	ჭრილი 1-1	50
20	რიგელების სპეციფიკაცია	51
21	რიგელების სპეციფიკაცია	52
22	სვეტების მოწყობის სპეციფიკაცია	53
23	კიბის არმირების გეგმა	54


რეკვიზიტების საწყობის ქვაბულის გეგმა

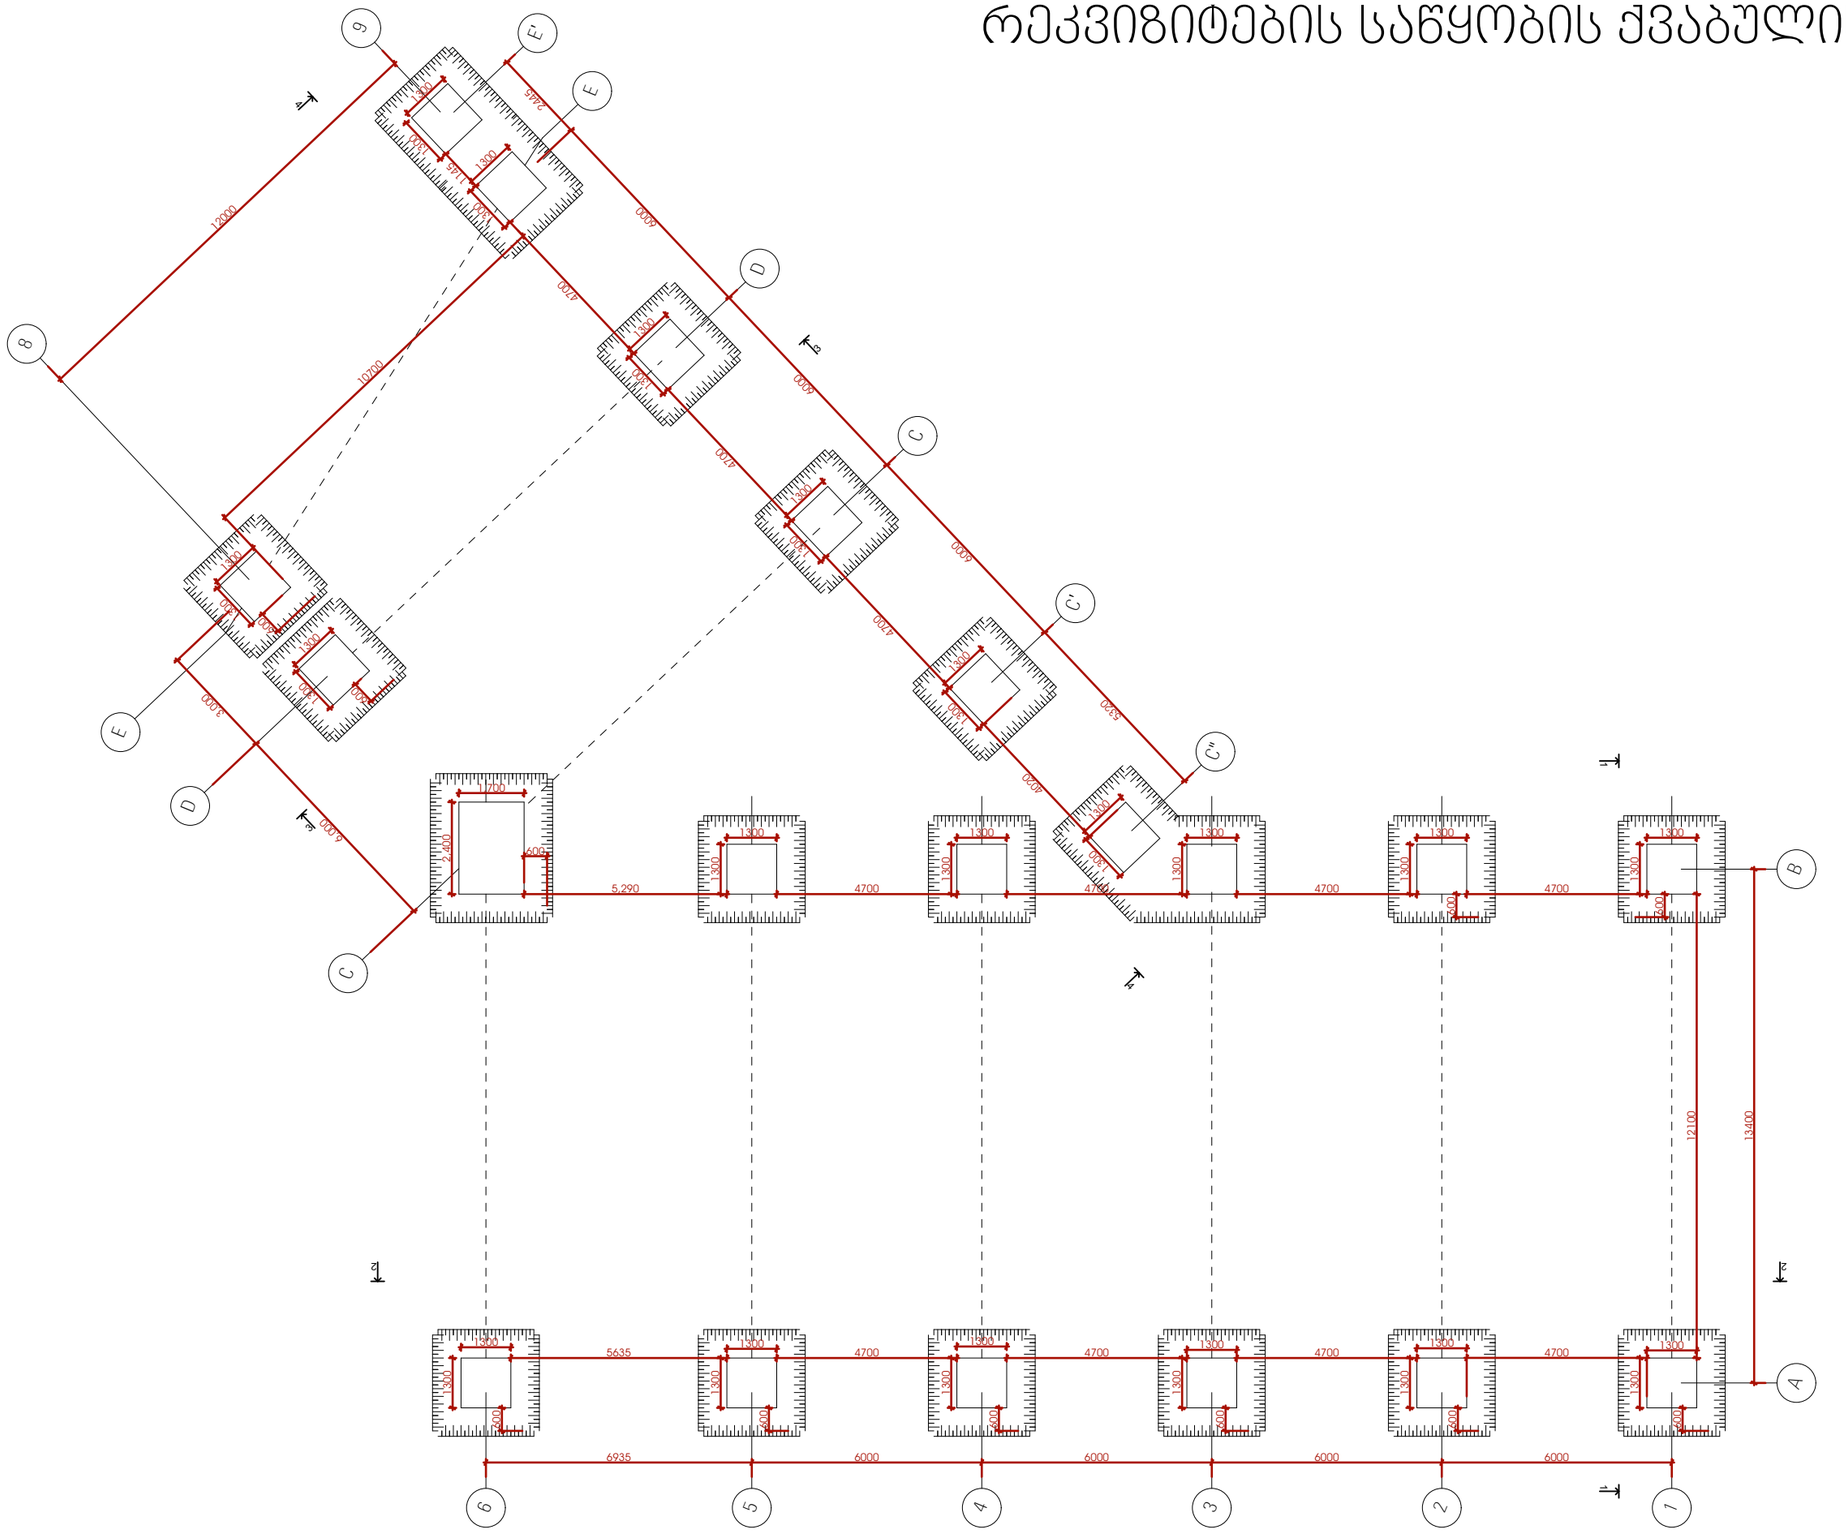

შენიშვნა: ყველა ზომა მოცემულია მილიმეტრებში

პროექტი: ძველი კინოსტუდიის ტერიტორიაზე სასაწყობე სივრცის (01.13.07.024.026) პროექტი	მისამართი ქალაქი თბილისი. დავით აღმაშენებლის გამზირი N164	ARCGZACOMUNPROJECT არქგზაკომუნპროექტი	Georgia , Tbilisi, Giorgibrtskinvale Str. 5 Tel.; (+995 32) 291 22 99 (+995 32) 214 29 61 (+995 32) 214 11 55 arcgzacomunprojejt@gmail.com	თარიღი - 2023 წ.	დასახელება	რეკვიზიტების საწყობის ქვაბულის გეგმა	დიპექტორი	ე. ფცურიაძე
							მთ.პროექტორი	მ. ჯინიძე
				A3 მასშტაბი -	ფურცელი	3	პონსტრექტორი	მ. ტოქოლიშვილი

რეკვიზიტების საწყობის საძირკვლის ფილის სამონტაჟო გეგმა -0,800 ნიშნულზე

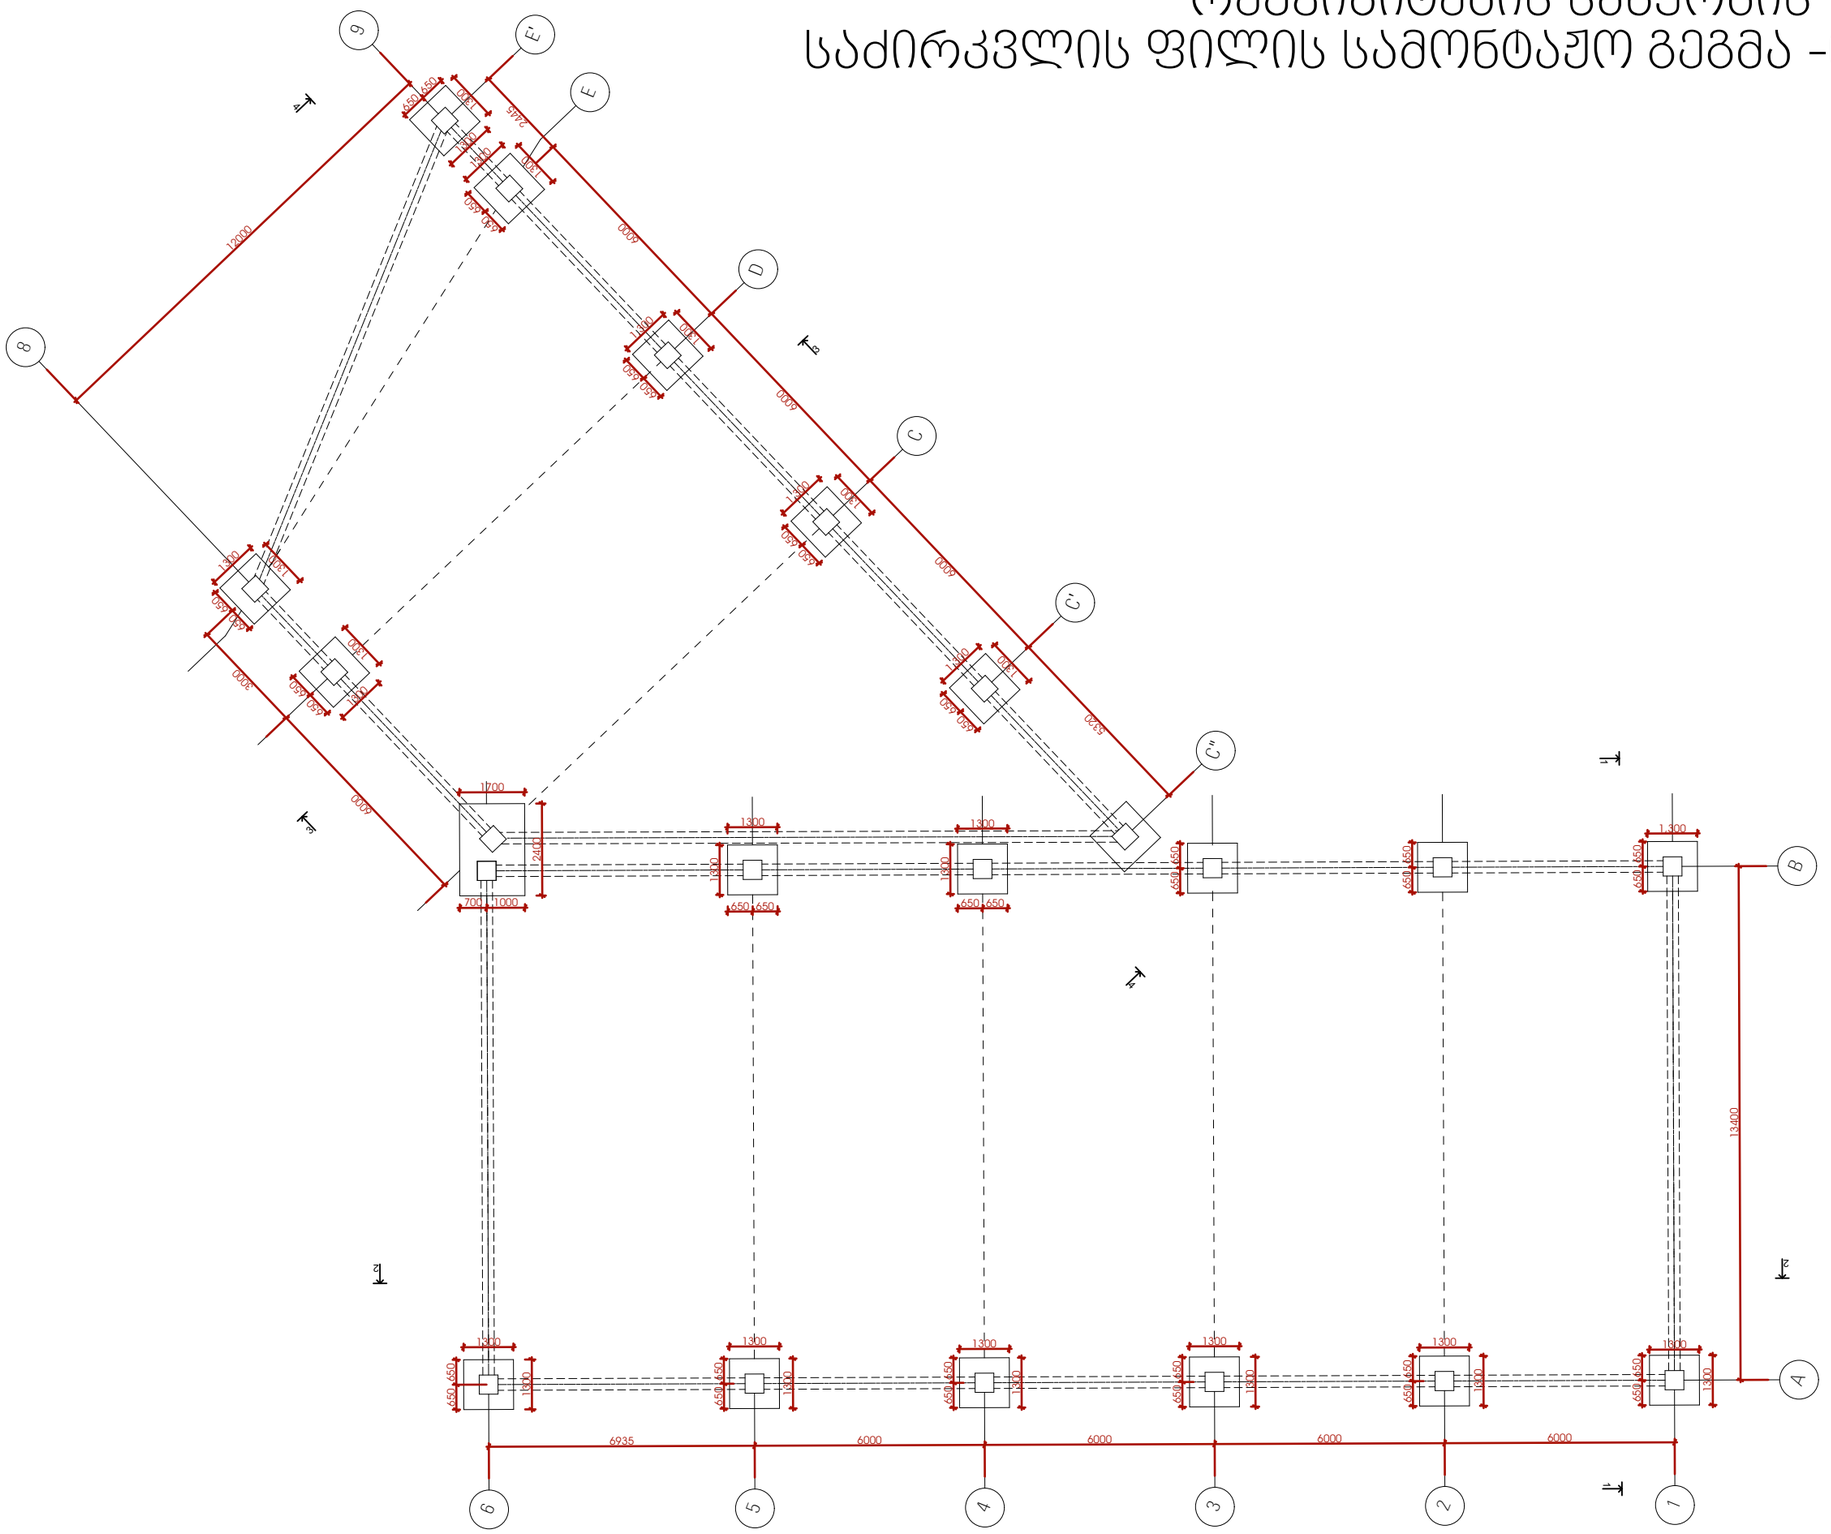


შენიშვნა: ყველა ზომა მოცემულია მილიმეტრებში

პროექტი: ძველი კინოსტუდიის ტერიტორიაზე სასაწყობე სივრცის (01.13.07.024.026) პროექტი	მისამართი ქალაქი თბილისი. დავით აღმაშენებლის გამზირი N164	ARCGZAKOMUNPROJECT არქგზაკომუნპროექტი	Georgia , Tbilisi, Giorgibrtskinvale Str. 5 Tel.: (+995 32) 291 22 99 (+995 32) 214 29 61 (+995 32) 214 11 55 arcgzacomunprojejt@gmail.com	თარიღი - 2023 წ.	დასახელება	რეკვიზიტების საწყობის საძირკვლის ფილის სამონტაჟო გეგმა -0,800 ნიშნულზე	დიზაინერი	ე. ფცხვირაძე
				A3 მასშტაბი -	ფურცელი	4	მთ.პროექტორი	მ. ჯობიძე
							პროექტორი	მ. ტოქოხიშვილი


ქვაბულის ჭრილი 1-1




ქვაბულის ჭრილი 2-2

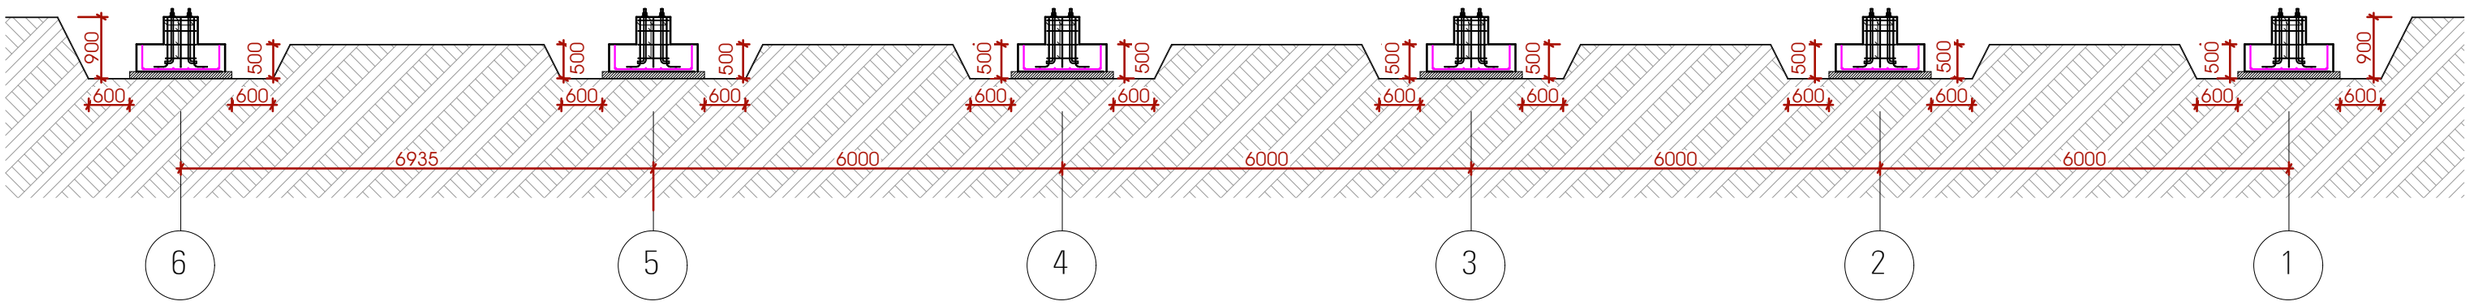

ქვაბულის ჭრილი 3-3

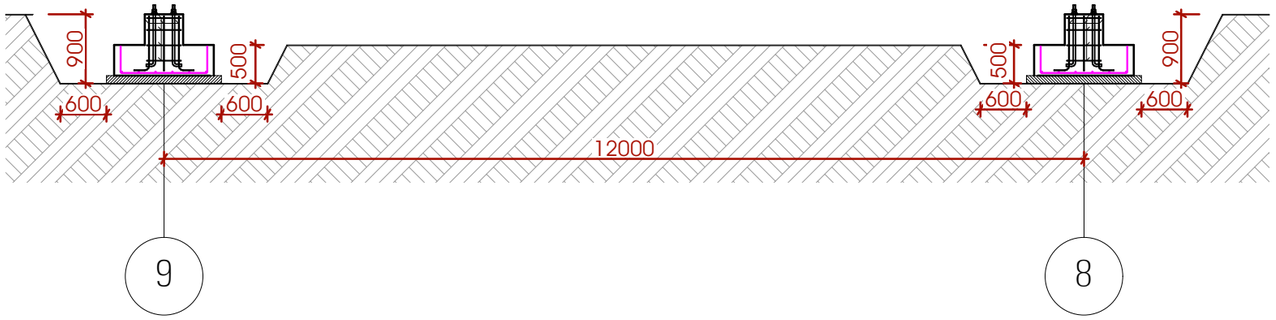

ქვაბულის ჭრილი 4-4

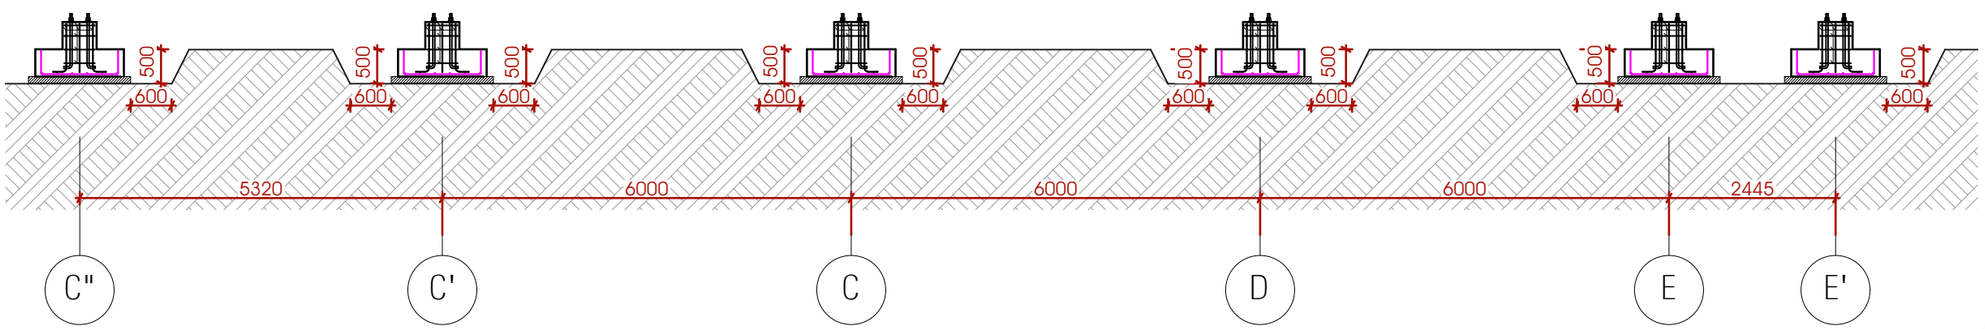


შენიშვნა: ყველა ზომა მოცემულია მილიმეტრებში

პროექტი: ძველი კინოსტუდიის ტერიტორიაზე სასაწყობე სივრცის (01.13.07.024.026) პროექტი	მისამართი ქალაქი თბილისი, დავით აღმაშენებლის გამზირი N164	ARCGZAKOMUNPROJECT არქგზაკომუნპროექტი	Georgia , Tbilisi, Giorgibrtskinvale Str. 5 Tel.: (+995 32) 291 22 99 (+995 32) 214 29 61 (+995 32) 214 11 55 arcgzacomunprojejt@gmail.com	თარიღი - 2023 წ.	დასახელება	რეკვიზიტების საწყობის ქვაბულის ჭრილი	დიხეკტორი	ე. ფცკიტაძე
							მთ.პიქიტექტორი	მ. ჯიხიძე
				A3 მასშტაბი -	ფურცელი	5	ჯონსტხეკტორი	მ. ტოკოხიდვილი

ARCGZAKOMUNPROJECT LTD. GEORGIA. ARCHITECTURAL AND CONSTRUCTION PROJECTS. 405049727


რეკვიზიტების საწყობის ლითონის სვეტების მოწყობის გეგმა

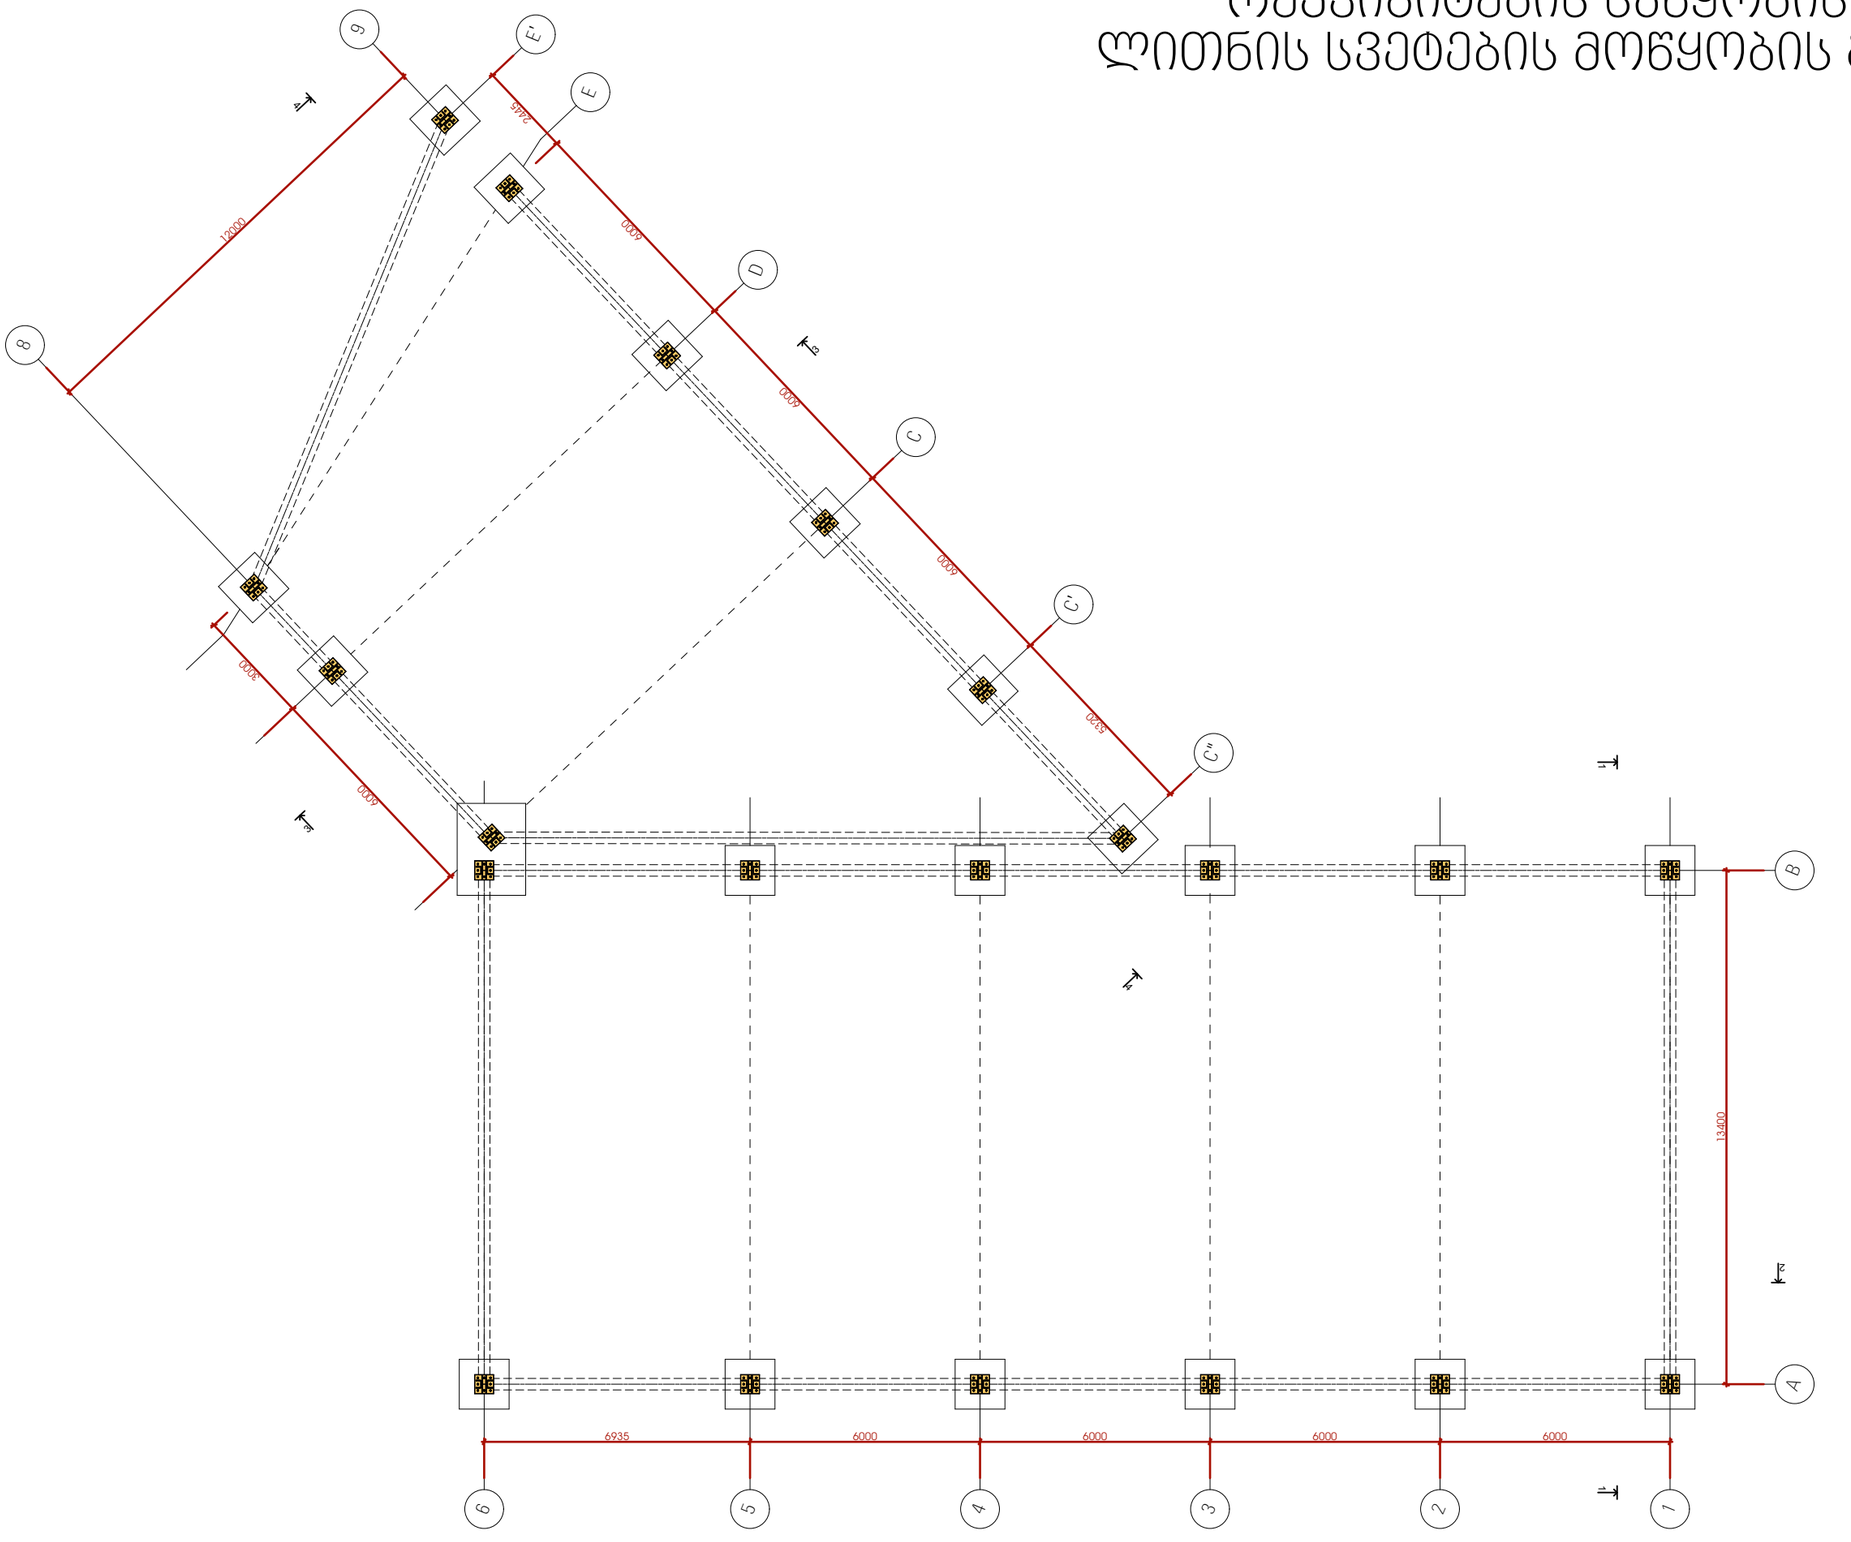

შენიშვნა: ყველა ზომა მოცემულია მილიმეტრებში

პროექტი: ძველი კინოსტუდიის ტერიტორიაზე სასაწყობე სივრცის (01.13.07.024.026) პროექტი	მისამართი ქალაქი თბილისი. დავით აღმაშენებლის გამზირი N164	ARCGZACOMUNPROJECT არქგზაკომუნპროექტი	Georgia , Tbilisi, Giorgibrtskinvale Str. 5 Tel.; (+995 32) 291 22 99 (+995 32) 214 29 61 (+995 32) 214 11 55 arcgzacomunprojejt@gmail.com	თარიღი - 2023 წ.	დასახელება	რეკვიზიტების საწყობის ლითონის სვეტების მოწყობის გეგმა	დიზაინერი	ე. ფუტკარაძე
				A3 მასშტაბი -	ფურცელი	6	მთ.არქიტექტორი	მ. ყუჩიძე
							კონსტრუქტორი	მ. ბოქოლიშვილი

რეკვიზიტების საწყობის იატაკის ფილის სამონტაჟო გეგმა

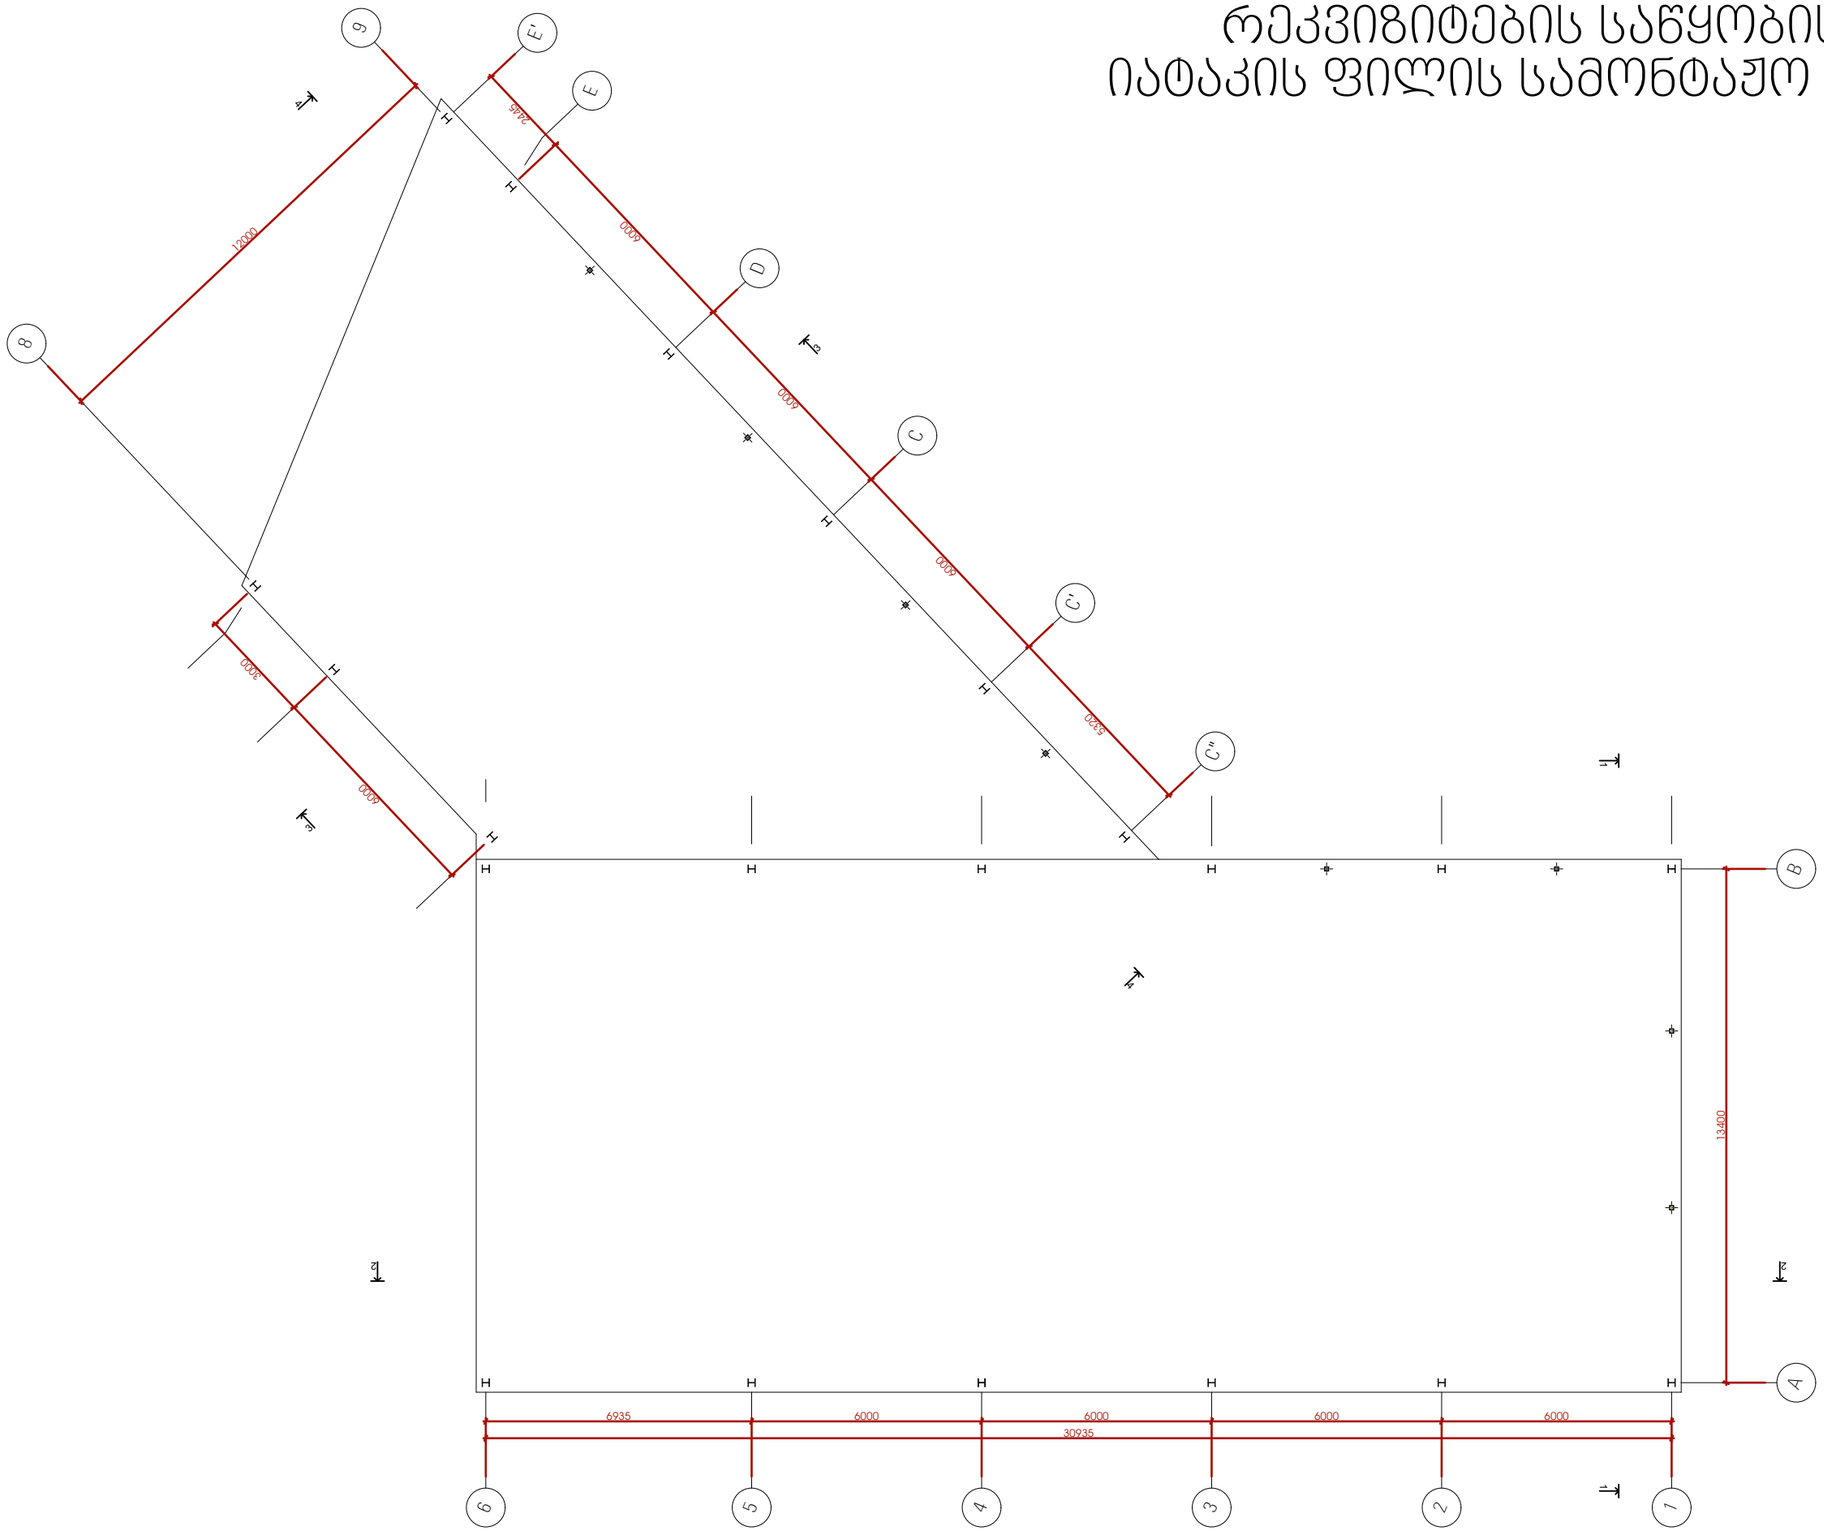


შენიშვნა: ყველა ზომა მოცემულია მილიმეტრებში

პროექტი: ძველი კინოსტუდიის ტერიტორიაზე სასაწყობე სივრცის (01.13.07.024.026) პროექტი	მისამართი ქალაქი თბილისი. დავით აღმაშენებლის გამზირი N164	ARCGZACOMUNPROJECT არქგზაკომუნპროექტი	Georgia , Tbilisi, Giorgibrtskinvale Str. 5 Tel.; (+995 32) 291 22 99 (+995 32) 214 29 61 (+995 32) 214 11 55 arcgzacomunprojejt@gmail.com	თარიღი - 2023 წ.	დასახელება	რეკვიზიტების საწყობის იატაკის ფილის მოწყობის გეგმა	დიზაინერი	ე. ფცქიტაძე
							მთ.არქიტექტორი	მ. ჯინჭარაძე
				A3 მასშტაბი -	ფურცელი	7	პროექტის ხელმძღვანელი	მ. ბოქოლიშვილი

რეკვიზიტების საწყობის იატაკის ფილის არმირების გეგმა


პოზ.	დ ა ს ა ხ ე ლ ე ბ ა						რაოდ.	წონა, კგ	
	ფილის არმირება						1	ცალი	
	დეტალები							ერთეული (კგ)	სულ (კგ)
1	Ø	12	B 500B	ℓ=	43935		220	8590.65	8590.65
2	Ø	12	B 500B	ℓ=	43935		220	8590.65	8590.65
3	Ø	12	B 500B	ℓ=	39665		198	6980.16	6980.16
4	Ø	12	B 500B	ℓ=	39665		198	6980.16	6980.16
									31141.63
								ერთეული (მ³)	სულ (მ³)
	ბეტონი B25							348.30260	348.30

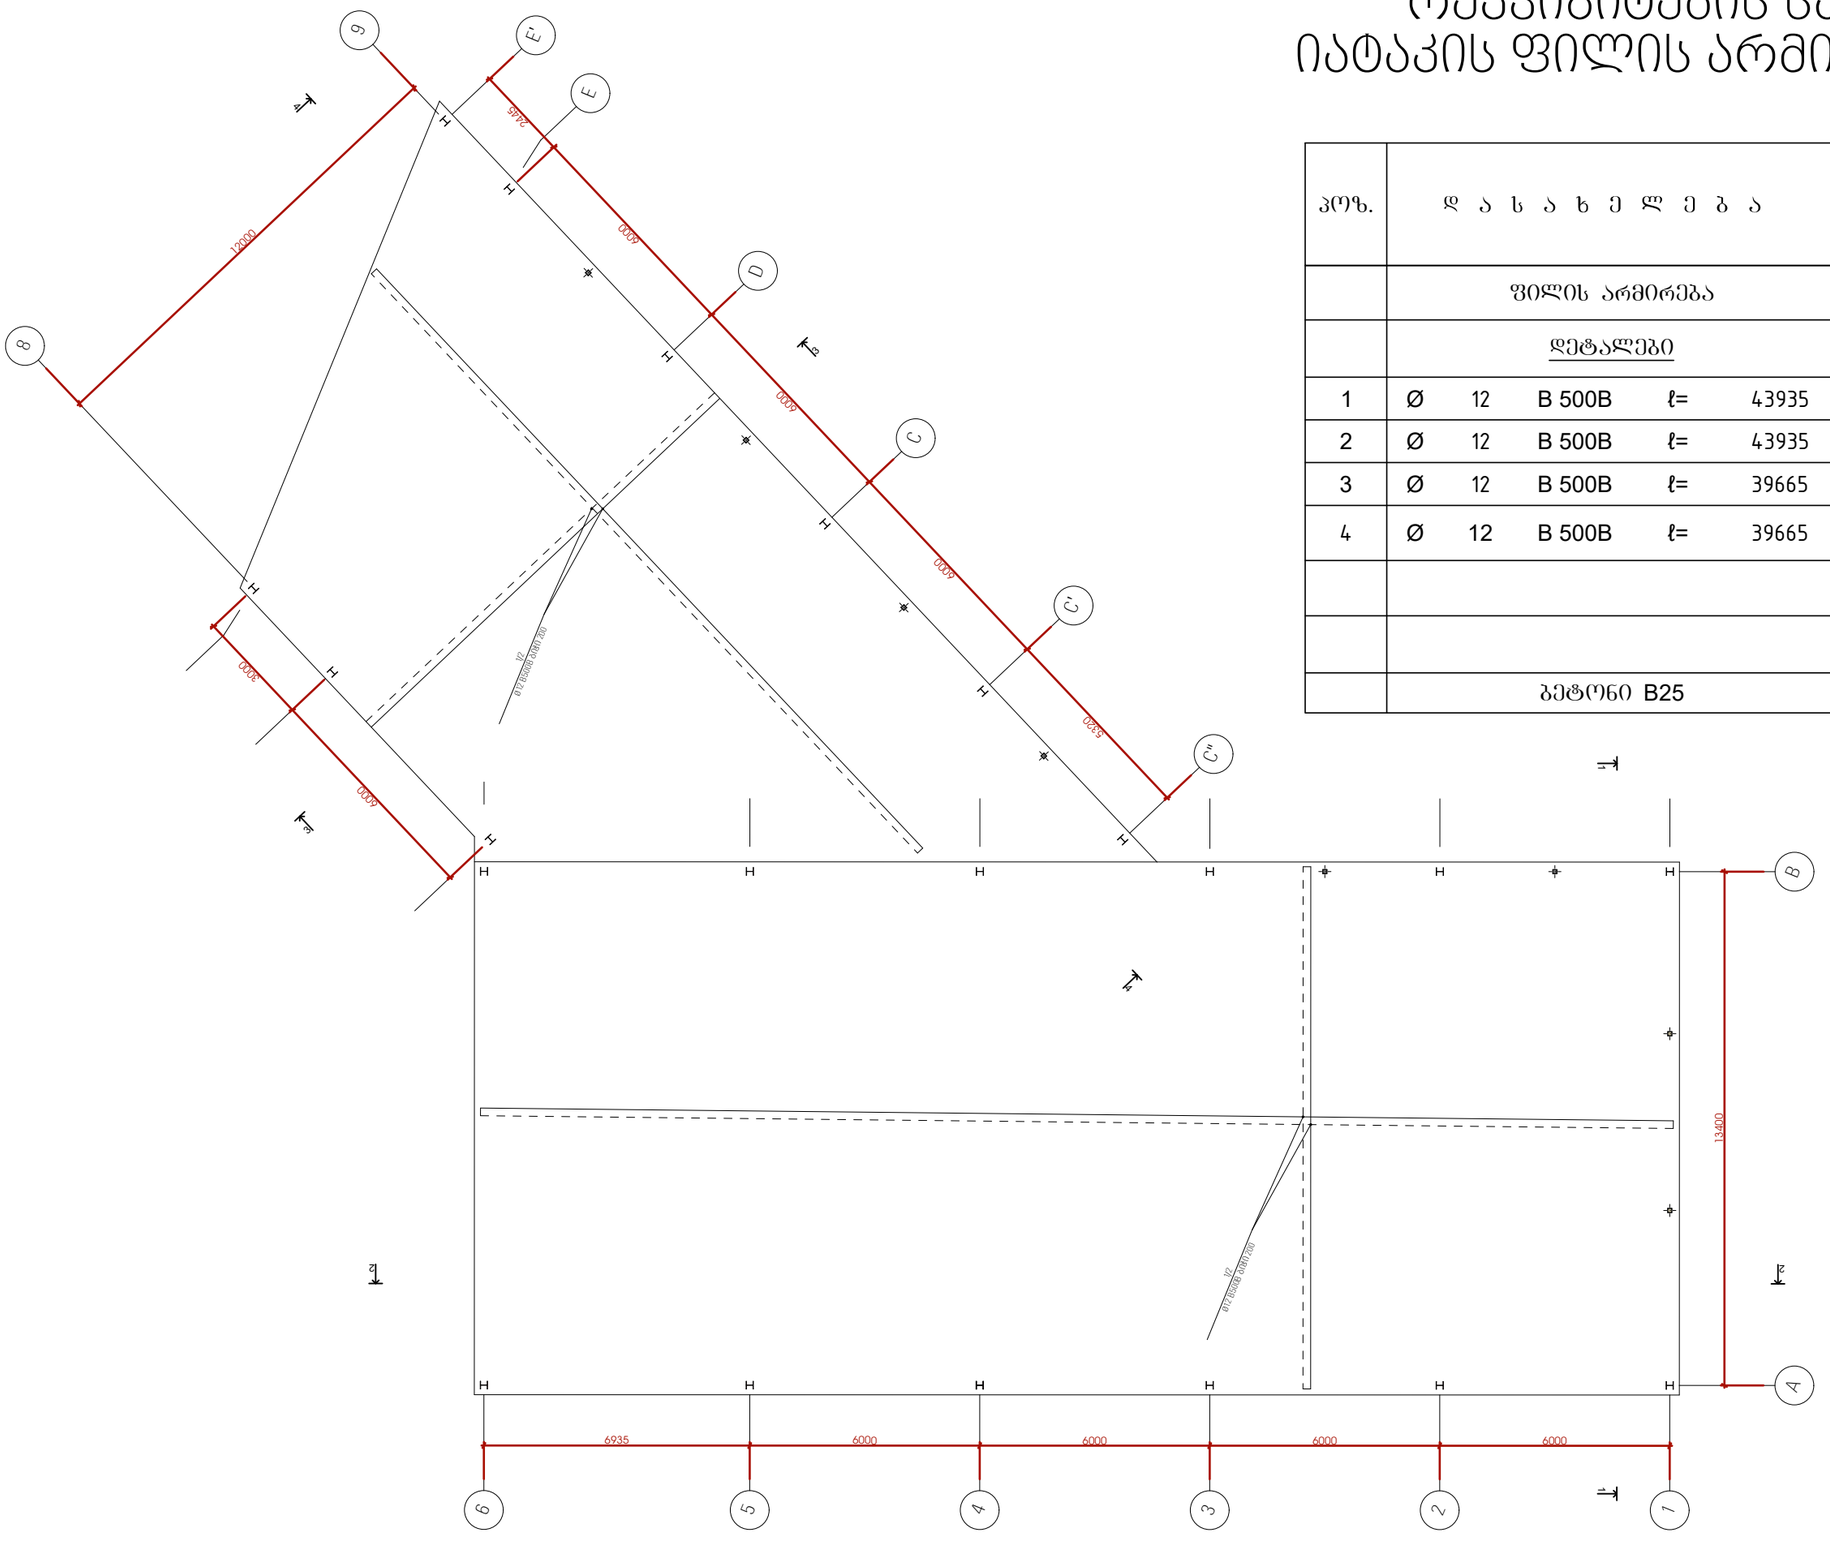


შენიშვნა: ყველა ზომა მოცემულია მილიმეტრებში

პროექტი: ძველი კინოსტუდიის ტერიტორიაზე სასაწყობე სივრცის (01.13.07.024.026) პროექტი	მისამართი ქალაქი თბილისი. დავით აღმაშენებლის გამზირი N164	არქგზაკომუნპროექტი	Georgia , Tbilisi, Giorgibrtskinvale Str. 5 Tel.; (+995 32) 291 22 99 (+995 32) 214 29 61 (+995 32) 214 11 55 arcgzacomunprojejt@gmail.com	თარიღი - 2023 წ.		დასახელება	რკვიზირების საწყობის იატაკის ფილის არმირების გეგმა	დიზაინერი	ე. ფუტკარაძე
				A3	მასშტაბი -	ფურცელი	8	მთ.პროექტირი	მ. ჯიშიძე
								კონსტრუქტორი	მ. ბოქოლიშვილი

იატაკის ფილის არმირების ჭრილი

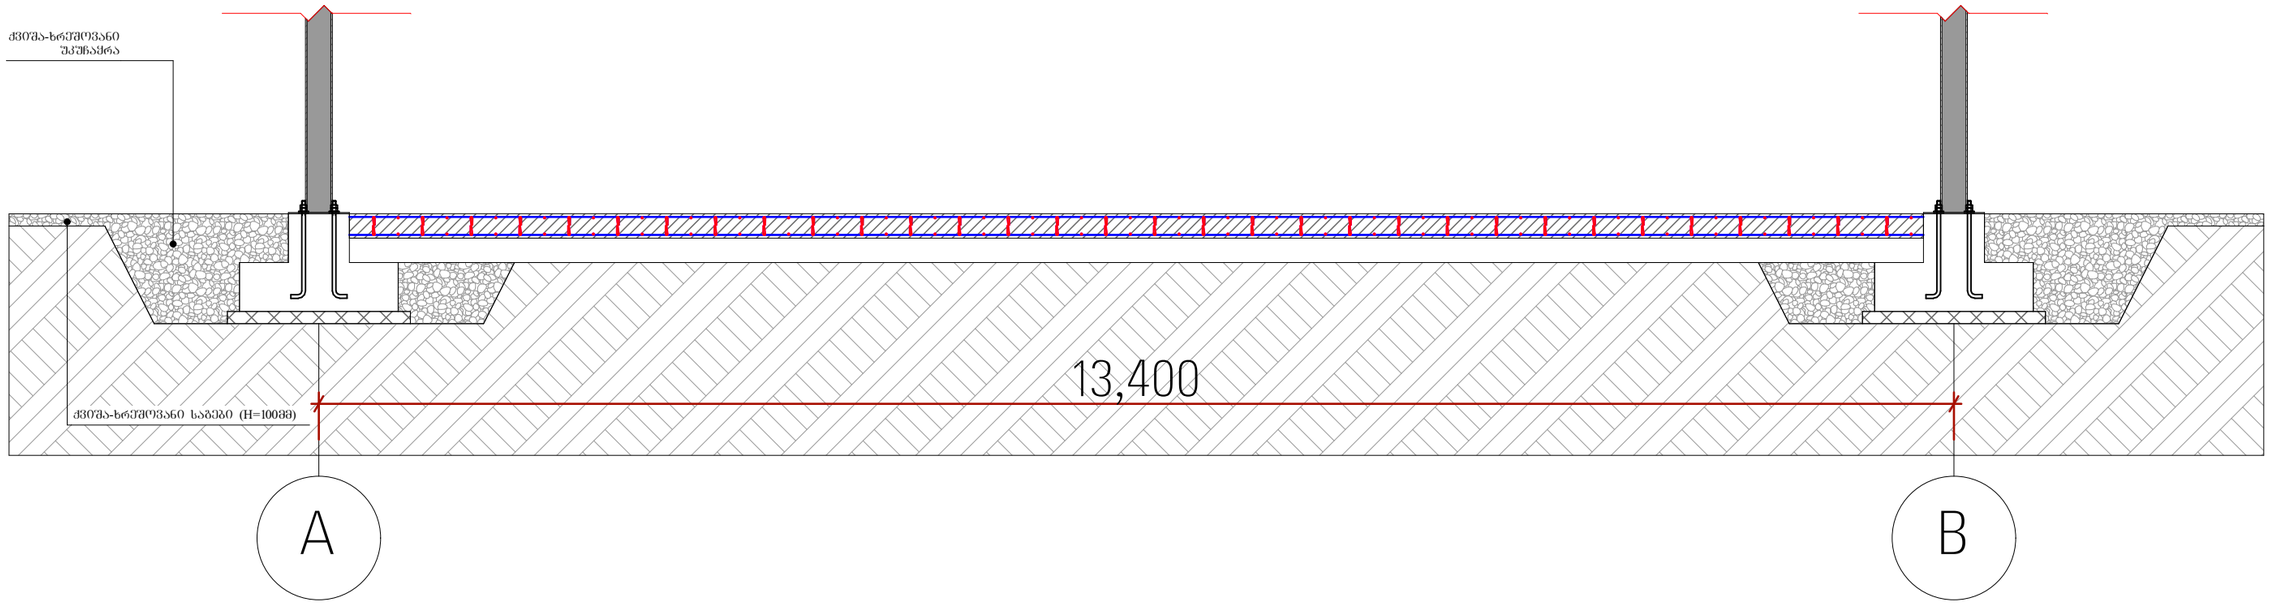


იატაკის ფილის არმირების დეტალი

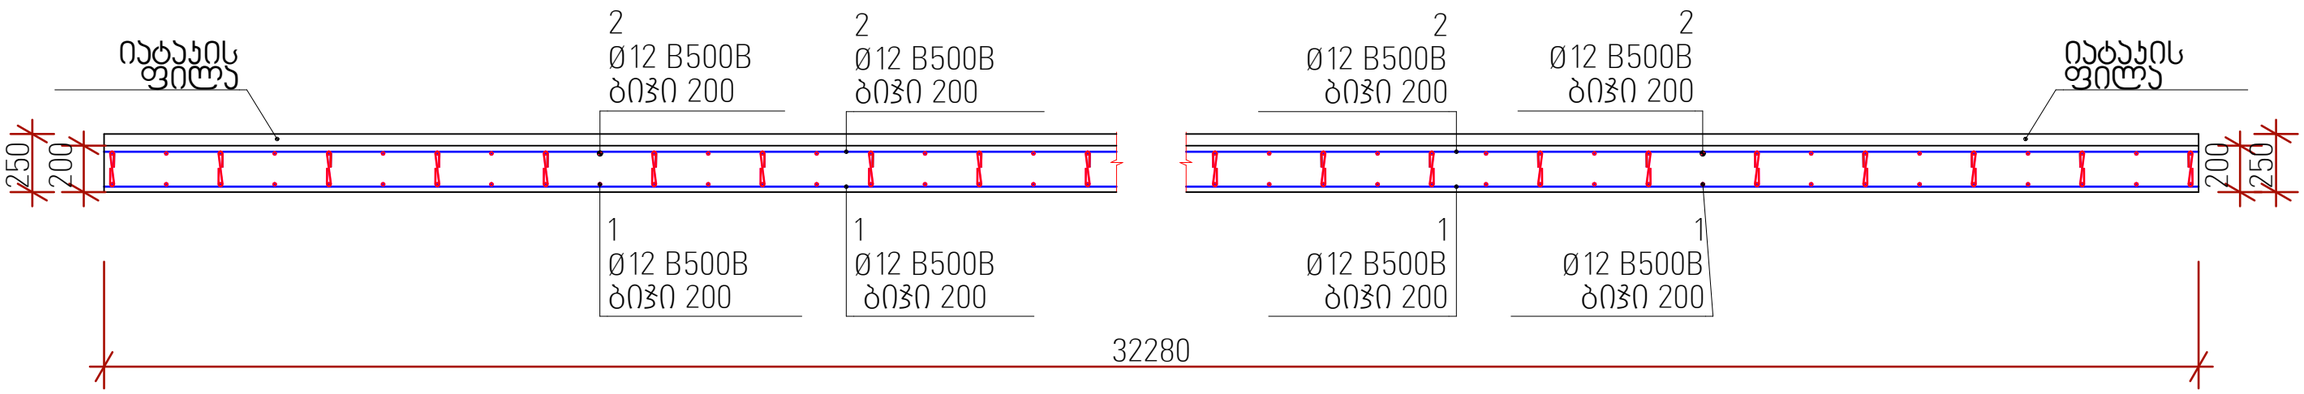

შენიშვნა: ყველა ზომა მოცემულია მილიმეტრებში

პროექტი: ძველი კინოსტუდიის ტერიტორიაზე სასაწყობე სივრცის (01.13.07.024.026) პროექტი	მისამართი ქალაქი თბილისი. დავით აღმაშენებლის გამზირი N164	ARCGZACOMUNPROJECT არქგზაკომუნპროექტი	Georgia , Tbilisi, Giorgibrtskinvale Str. 5 Tel.: (+995 32) 291 22 99 (+995 32) 214 29 61 (+995 32) 214 11 55 arcgzacomunprojejt@gmail.com	თარიღი - 2023 წ.	დასახელება	რკვიზიტების საწყობის იატაკის ფილის არმირების სპეციფიკაცია	დიხექტორი	ე. ფცქიალაძე
				A3 მასშტაბი -	ფურცელი	9	მთ.პიქიტექტორი	მ. ჯიხიძე
							პროექტიერი	მ. ტოქოხიშვილი


რეკვიზიტების საწყობის
ლითონის ფერმის განლაგების გეგმა

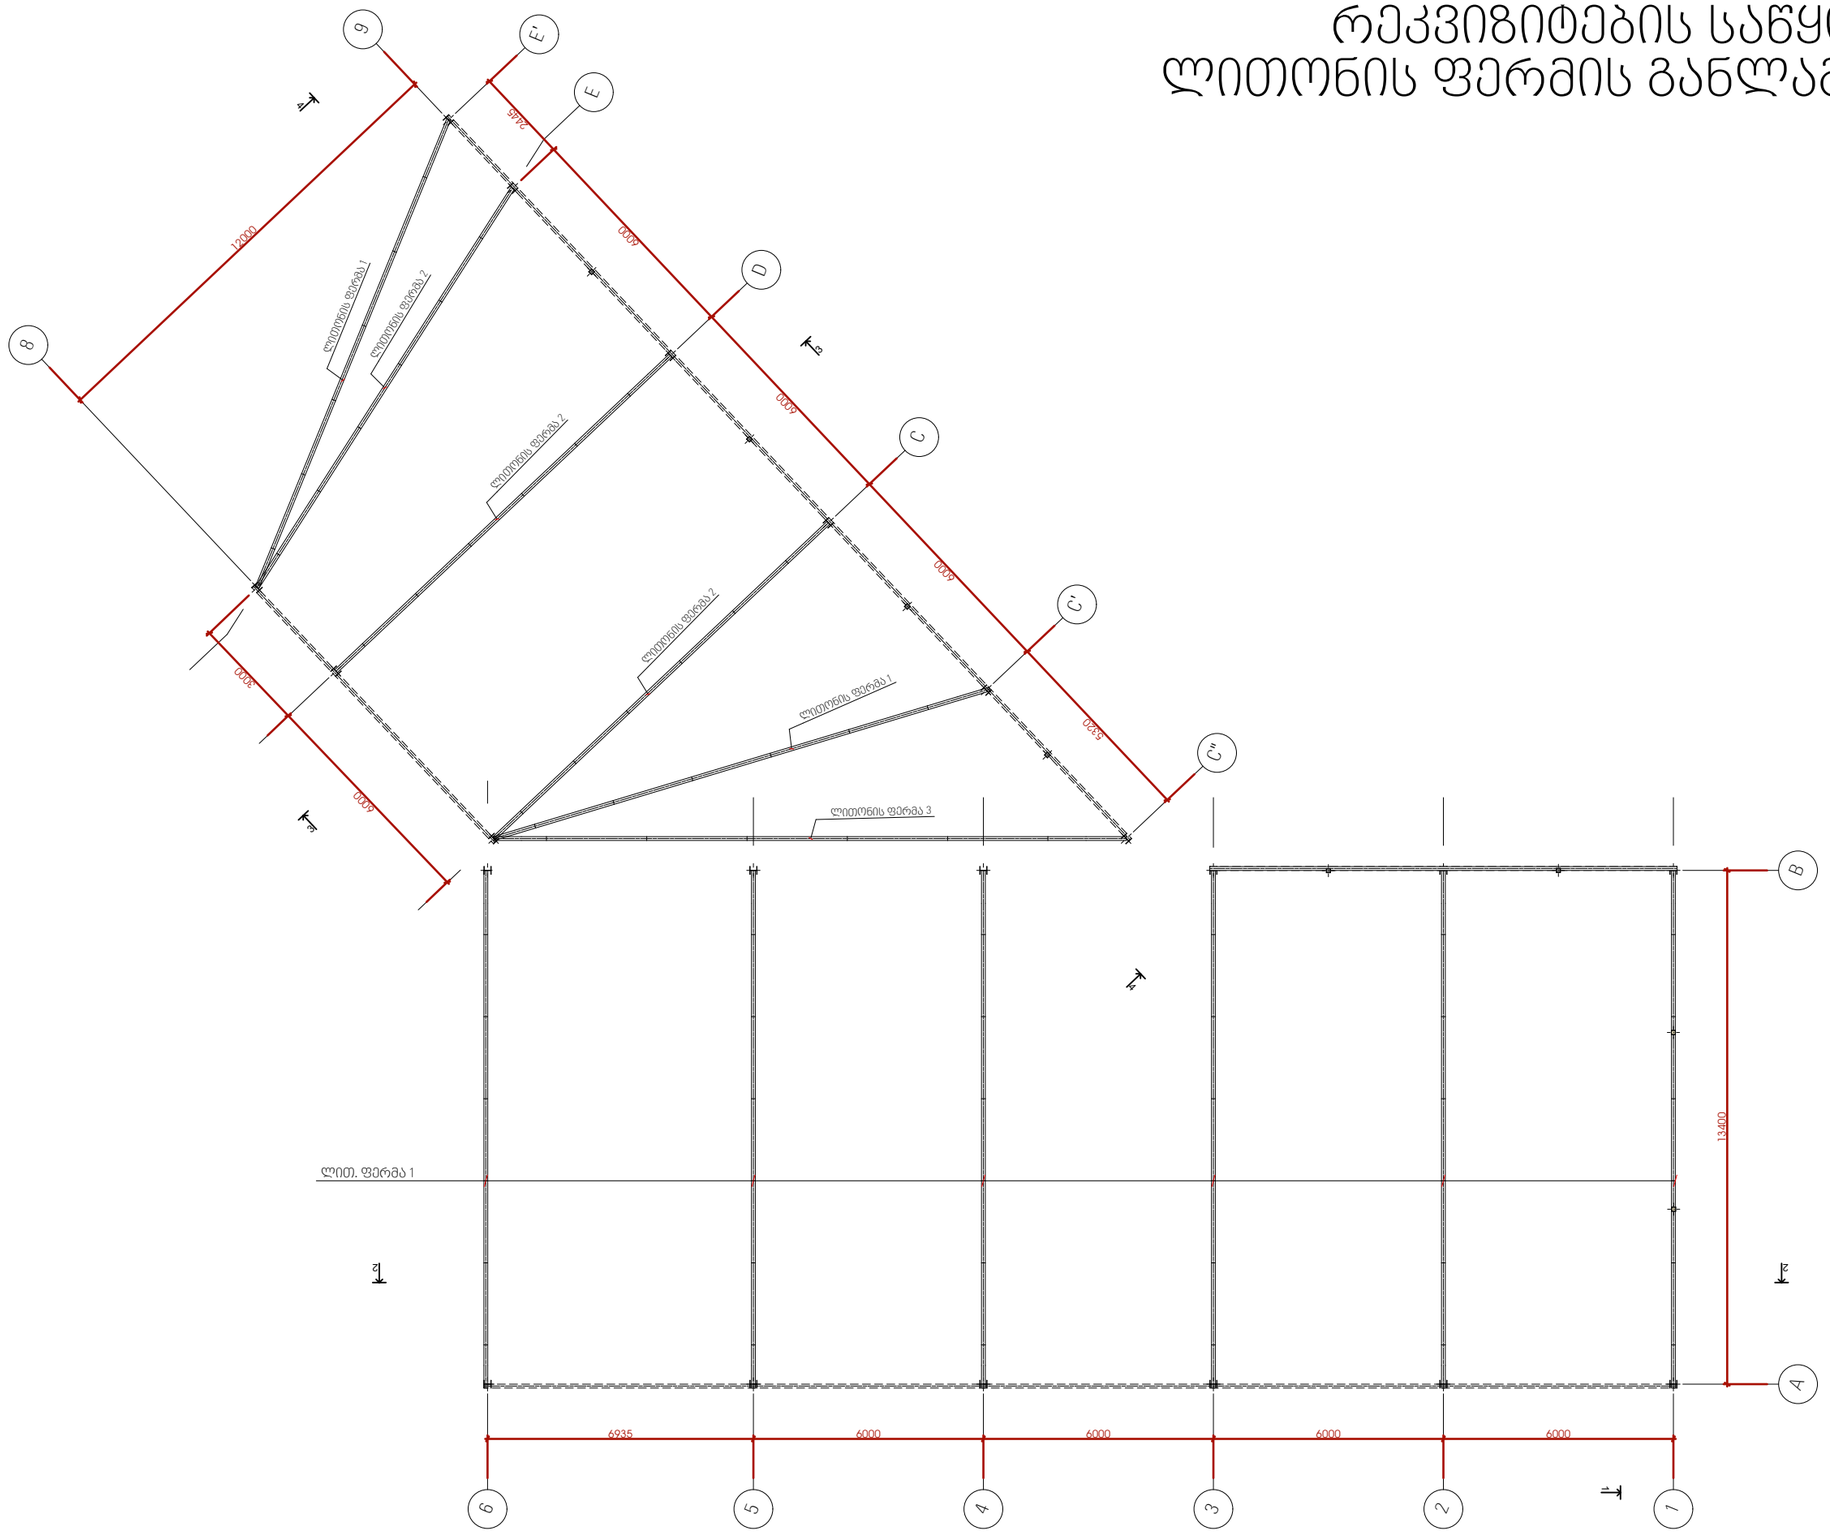

შენიშვნა: ყველა ზომა მოცემულია მილიმეტრებში

პროექტი: ძველი კინოსტუდიის ტერიტორიაზე სასაწყობე სივრცის (01.13.07.024.026) პროექტი	მისამართი ქალაქი თბილისი. დავით აღმაშენებლის გამზირი N164	ARCGZACOMUNPROJECT არქგზაკომუნპროექტი	Georgia , Tbilisi, Giorgibrtskinvale Str. 5 Tel.; (+995 32) 291 22 99 (+995 32) 214 29 61 (+995 32) 214 11 55 arcgzacomunprojejt@gmail.com	თარიღი - 2023 წ.	დასახელება	რეკვიზიტების საწყობის ლითონის ფერმის განლაგების გეგმა	დიპლომანტი	ე. ფცურიაძე
				A3 მასშტაბი -	ფურცელი	10	მთ.პროექტის ხელმძღვანელი	მ. ჯიხიძე
							კონსულტანტი	მ. ბოჭოლიშვილი


რეკვიზიტების საწყობის
ლითონის სახურავის კოჭების სამონტაჟო გეგმა

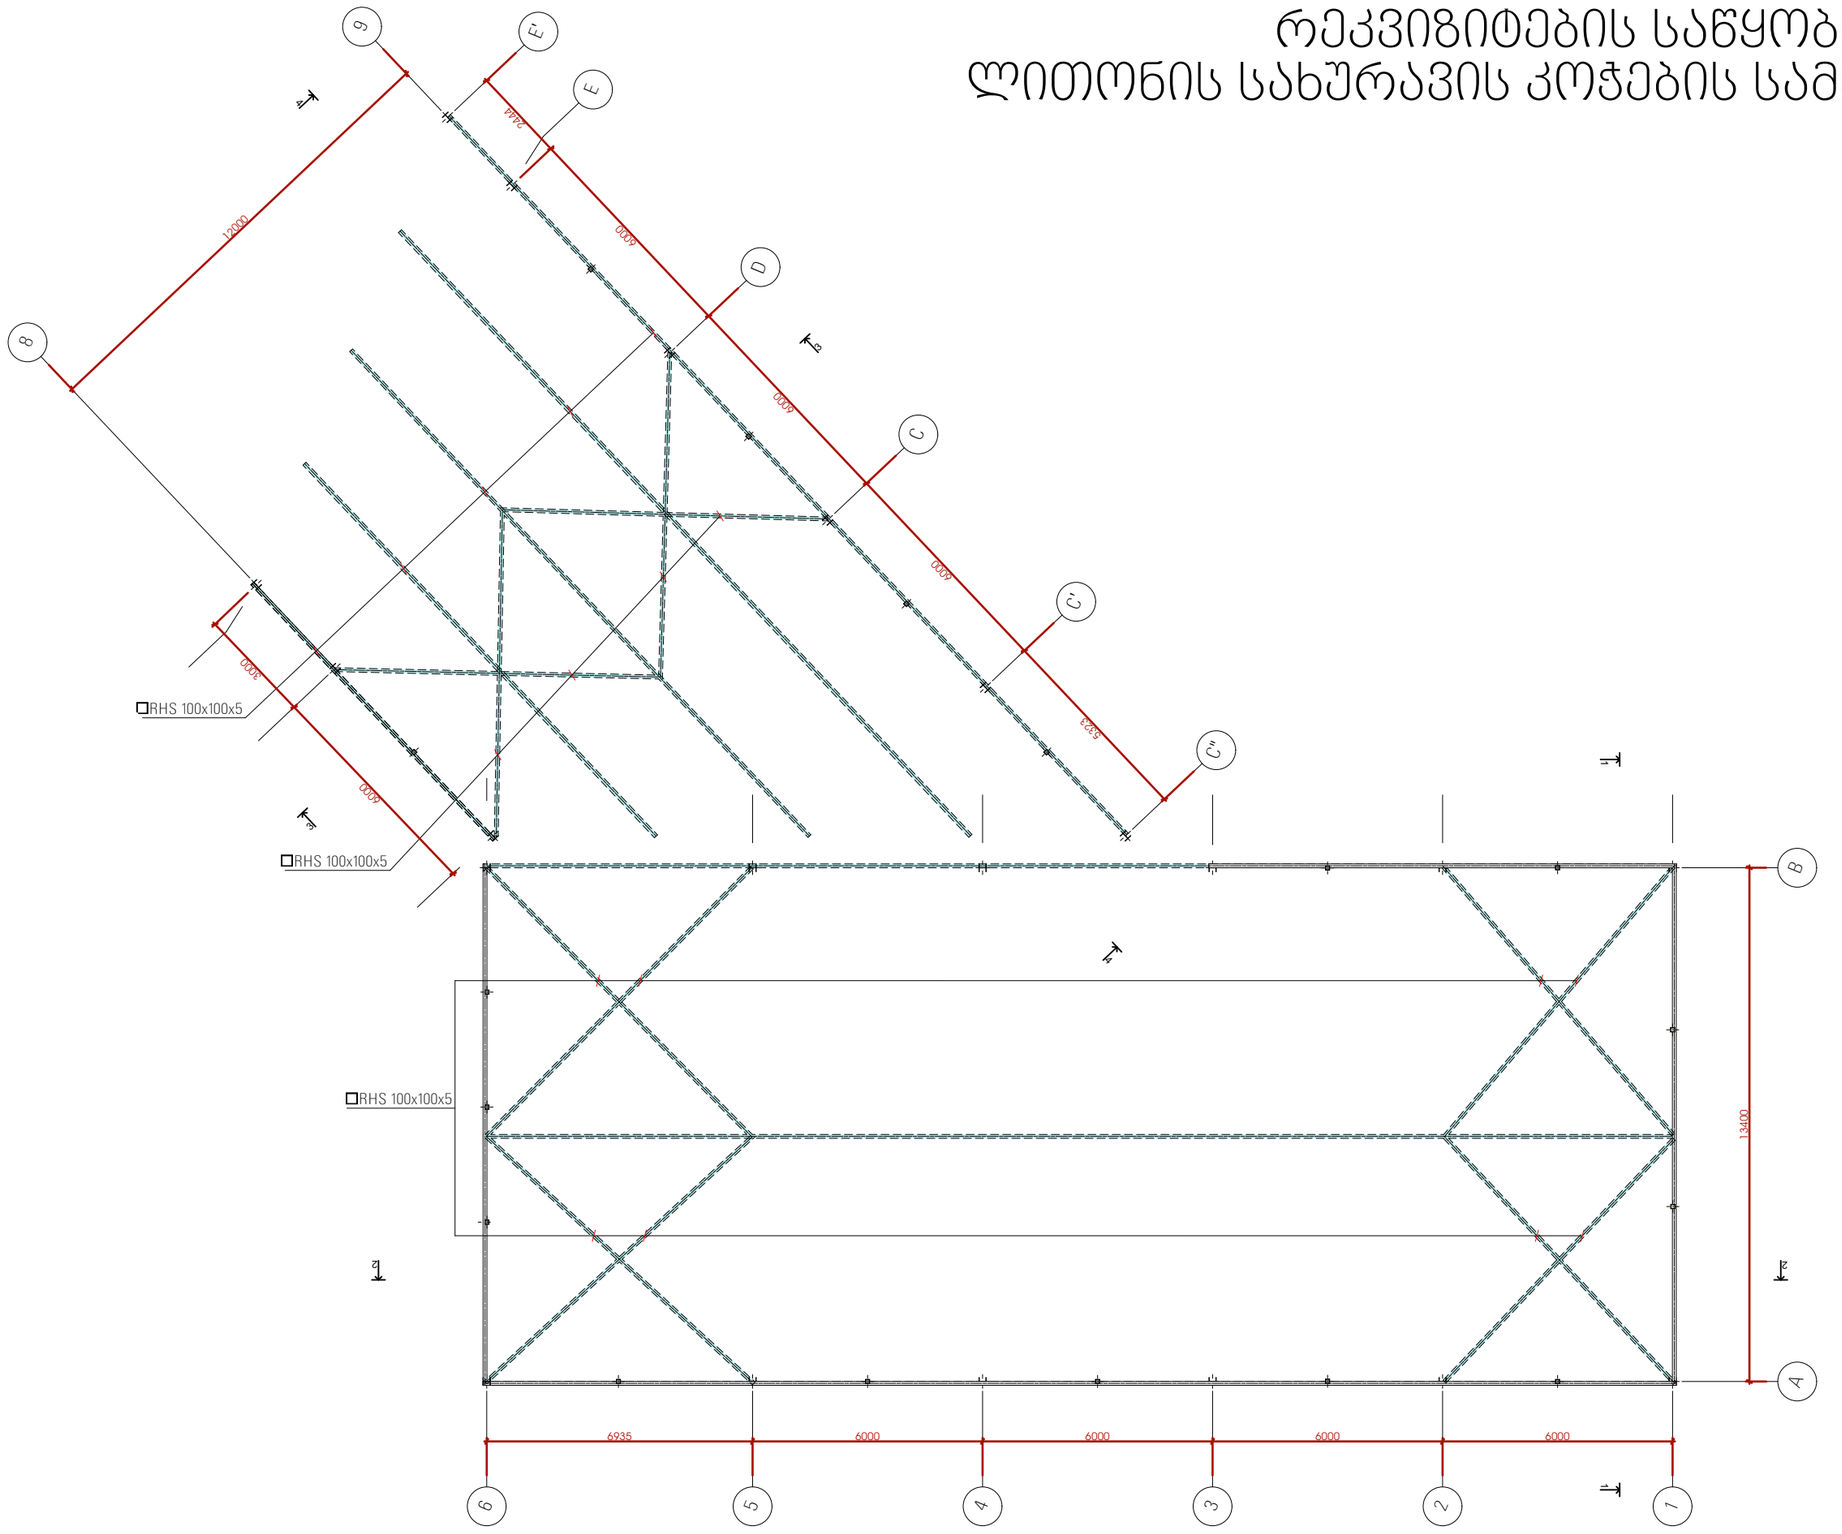

შენიშვნა: ყველა ზომა მოცემულია მილიმეტრებში

პროექტი: ძველი კინოსტუდიის ტერიტორიაზე სასაწყობე სივრცის (01.13.07.024.026) პროექტი	მისამართი ქალაქი თბილისი. დავით აღმაშენებლის გამზირი N164	ARCGZACOMUNPROJECT არქგზაკომუნპროექტი	Georgia , Tbilisi, Giorgibrtskinvale Str. 5 Tel.: (+995 32) 291 22 99 (+995 32) 214 29 61 (+995 32) 214 11 55 arcgzacomunprojejt@gmail.com	თარიღი - 2023 წ.	დასახელება	რკვიზიტების საწყობის ლითონის სახურავის გრძივკოჭების სამონტაჟო გეგმა	დიზაინერი	ე. ფცქიტაძე
				A3 მასშტაბი -	ფურცელი	11	მთ.არქიტექტორი	მ. ჯობიძე
							კონსტრუქტორი	მ. ტოქოჩიაშვილი


რეკვიზიტების საწყობის
ლითონის სახურავის ჰორიზონტალური კავშირის გეგმა

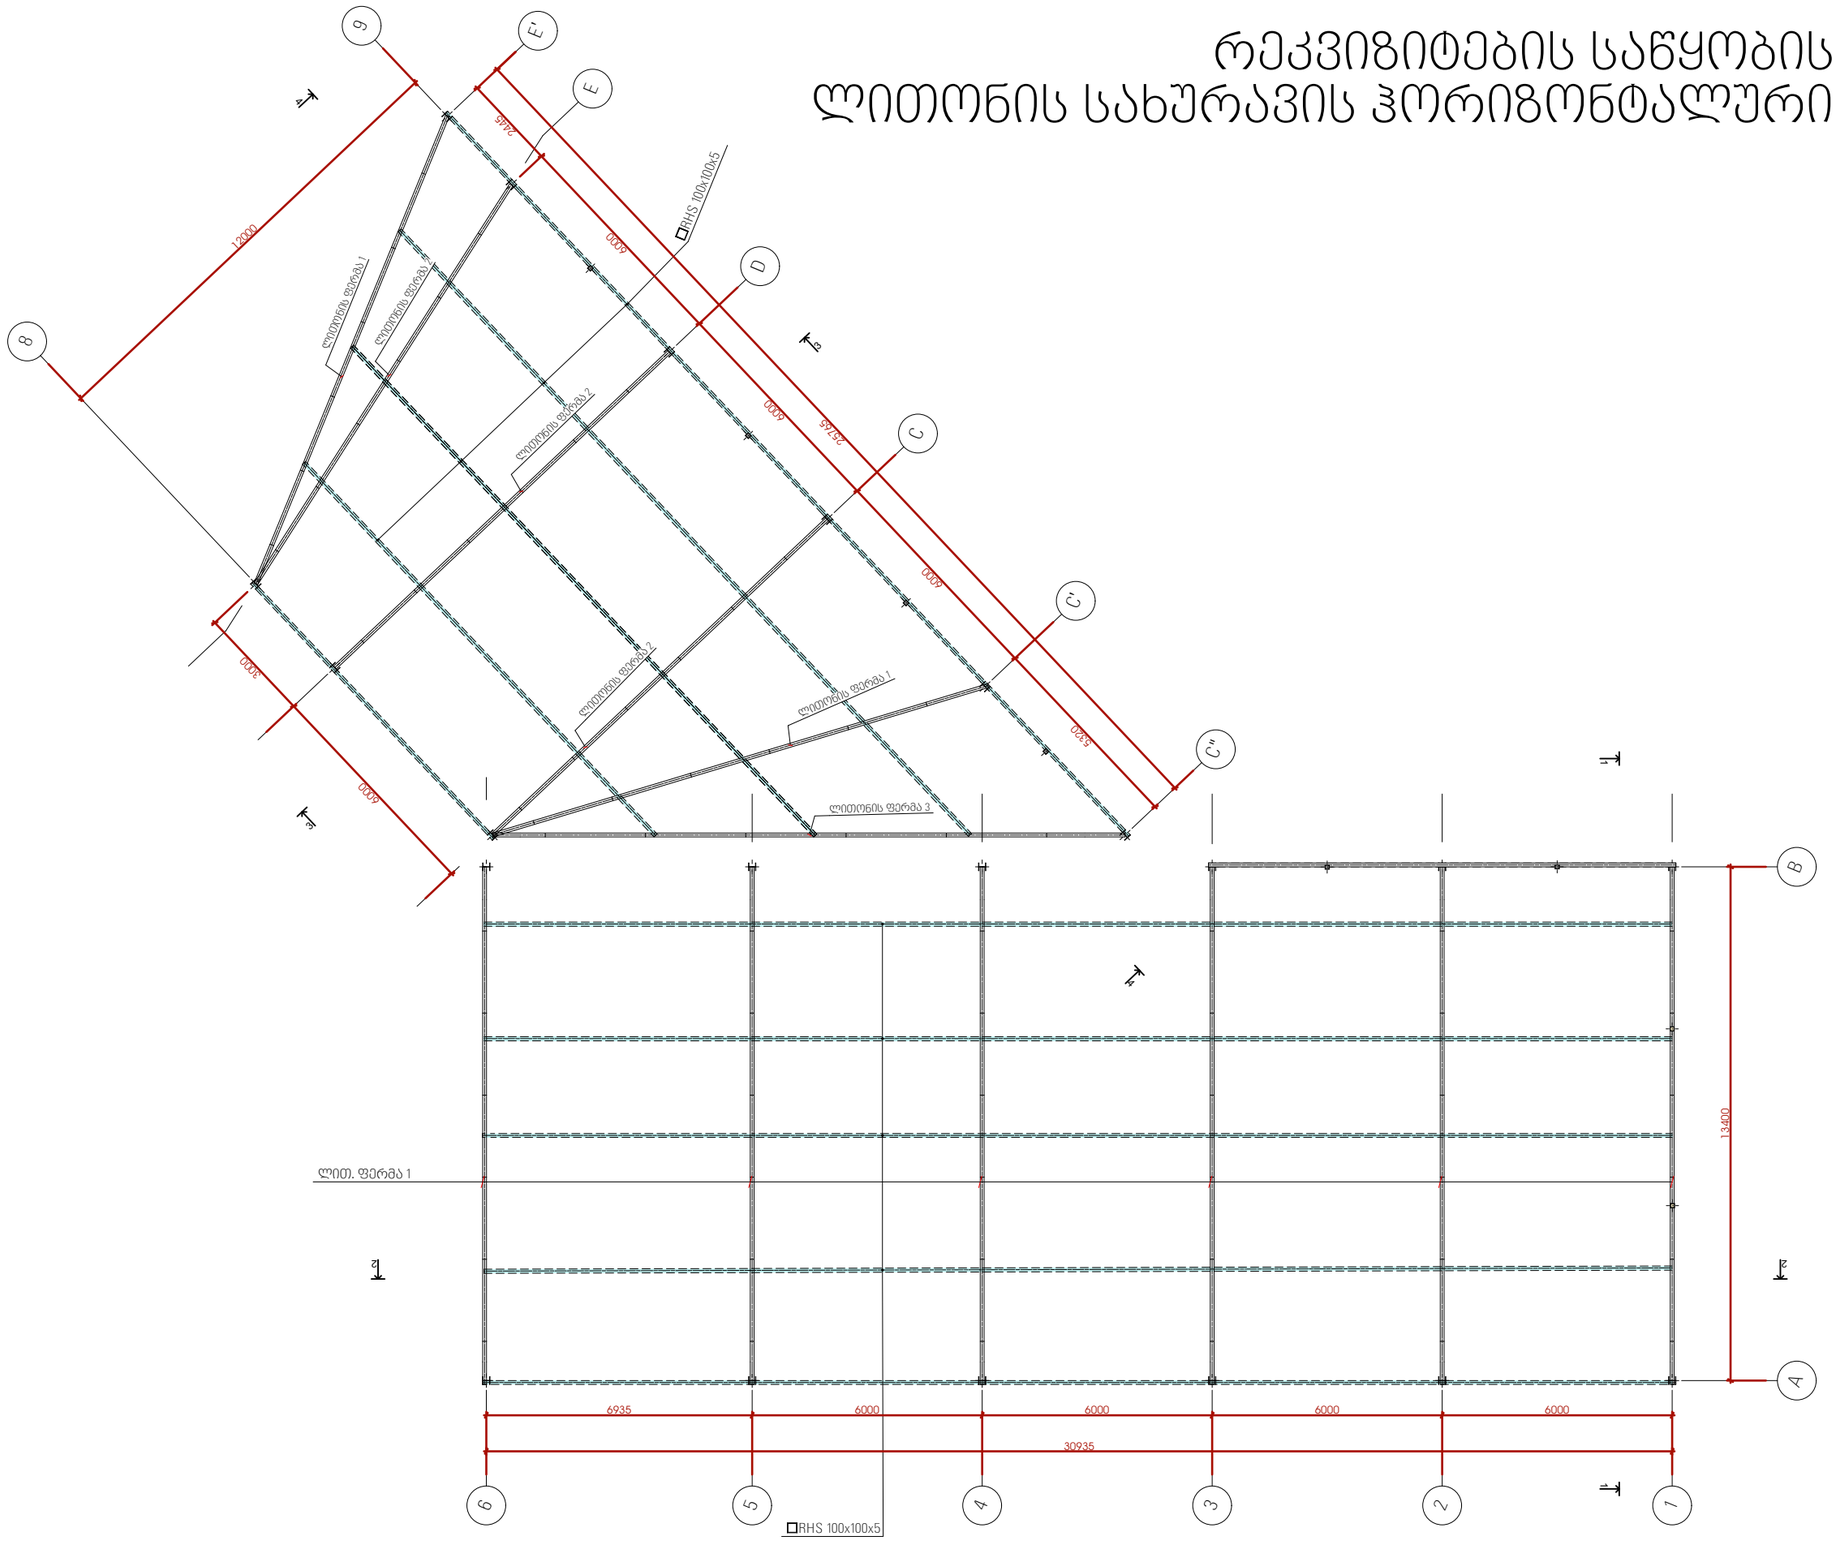

შენიშვნა: ყველა ზომა მოცემულია მილიმეტრებში

პროექტი: ძველი კინოსტუდიის ტერიტორიაზე სასაწყობე სივრცის (01.13.07.024.026) პროექტი	მისამართი ქალაქი თბილისი. დავით აღმაშენებლის გამზირი N164	ARCGZACOMUNPROJECT არქგზაკომუნპროექტი	Georgia , Tbilisi, Giorgibrtskinvale Str. 5 Tel.; (+995 32) 291 22 99 (+995 32) 214 29 61 (+995 32) 214 11 55 arcgzacomunprojekt@gmail.com	თარიღი - 2023 წ.	დასახელება	რკვიზიტების საწყობის ლითონის სახურავის ჰორიზონტალური კავშირის გეგმა	დიზაინერი	ე. ფხაკაძე
				A3 მასშტაბი -	ფურცელი	12	მთ.არქიტექტორი	მ. ჯიჰიძე
							პროექტის ხელმძღვანელი	მ. ბოჭოლიშვილი


რეკვიზიტების საწყობის კონსტრუქციული ჭრილი 1-1

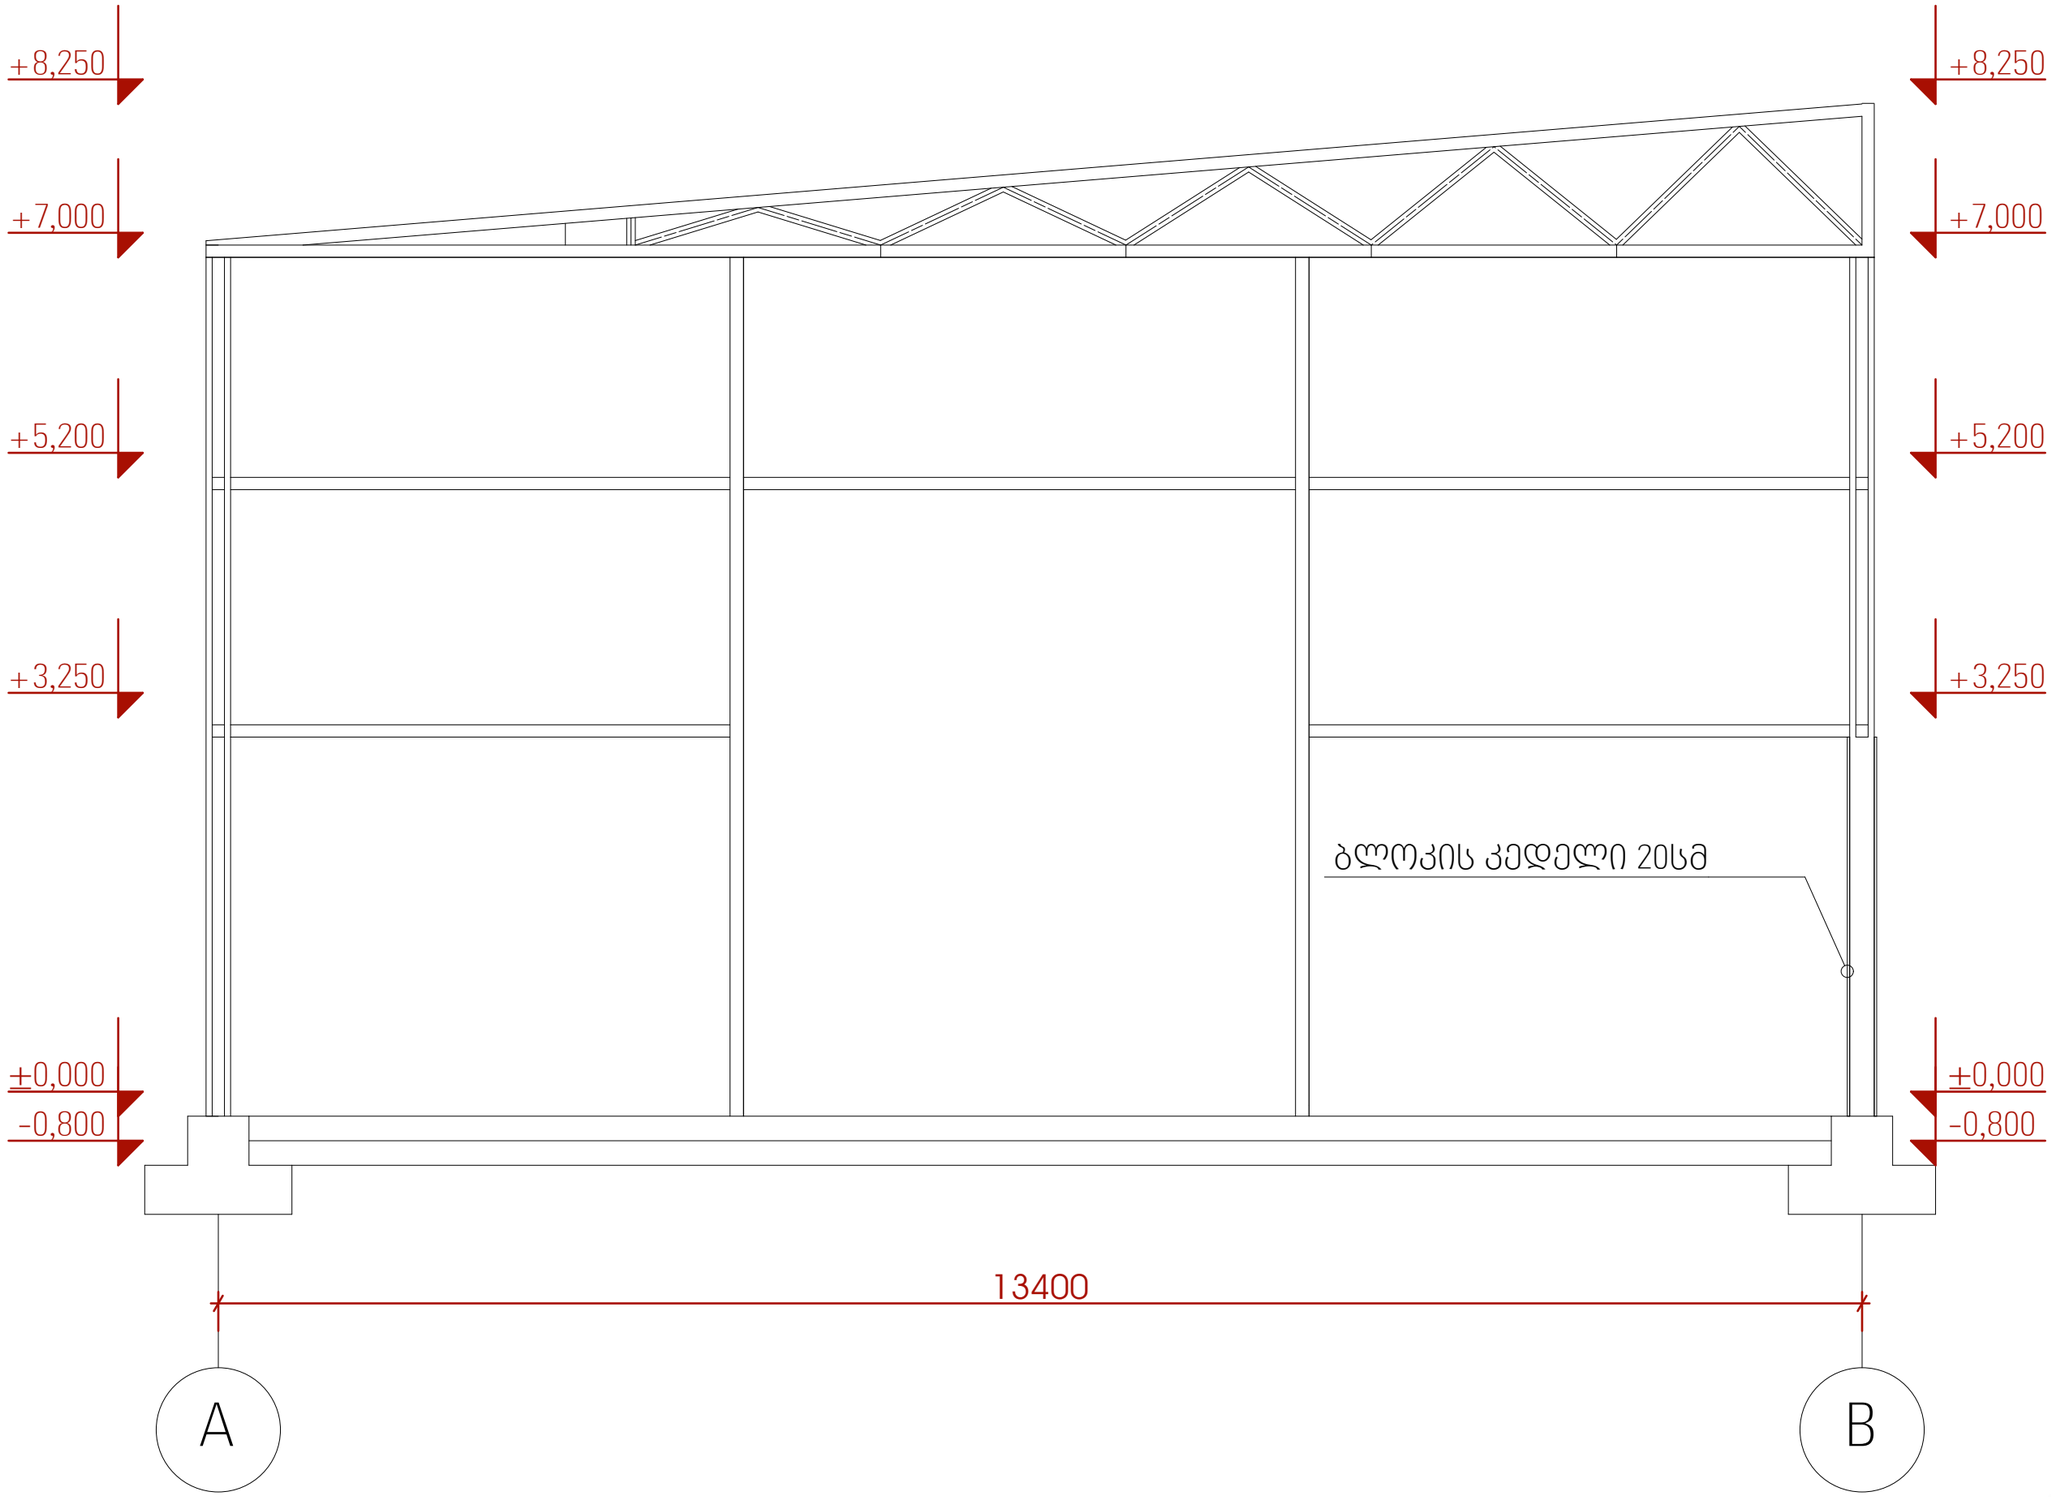

შენიშვნა: ყველა ზომა მოცემულია მილიმეტრებში

პროექტი: ძველი კინოსტუდიის ტერიტორიაზე სასაწყობე სივრცის (01.13.07.024.026) პროექტი	მისამართი ქალაქი თბილისი. დავით აღმაშენებლის გამზირი N164	ARCGZACOMUNPROJECT არქგზაკომუნპროექტი	Georgia , Tbilisi, Giorgibrtskinvale Str. 5 Tel.; (+995 32) 291 22 99 (+995 32) 214 29 61 (+995 32) 214 11 55 arcgzacomunprojejt@gmail.com	თარიღი - 2023 წ.	დასახელება	რეკვიზიტების საწყობის კონსტრუქციული ჭრილი 1-1	დირექტორი	ე. ფხაკაძე
				A3 მასშტაბი -	ფურცელი 13		მთ.არქიტექტორი	მ. ყიფიანი
							კონსტრუქტორი	მ. ბოქოლიშვილი


რეკვიზიტების საწყობის კონსტრუქციული ჭრილი 2-2

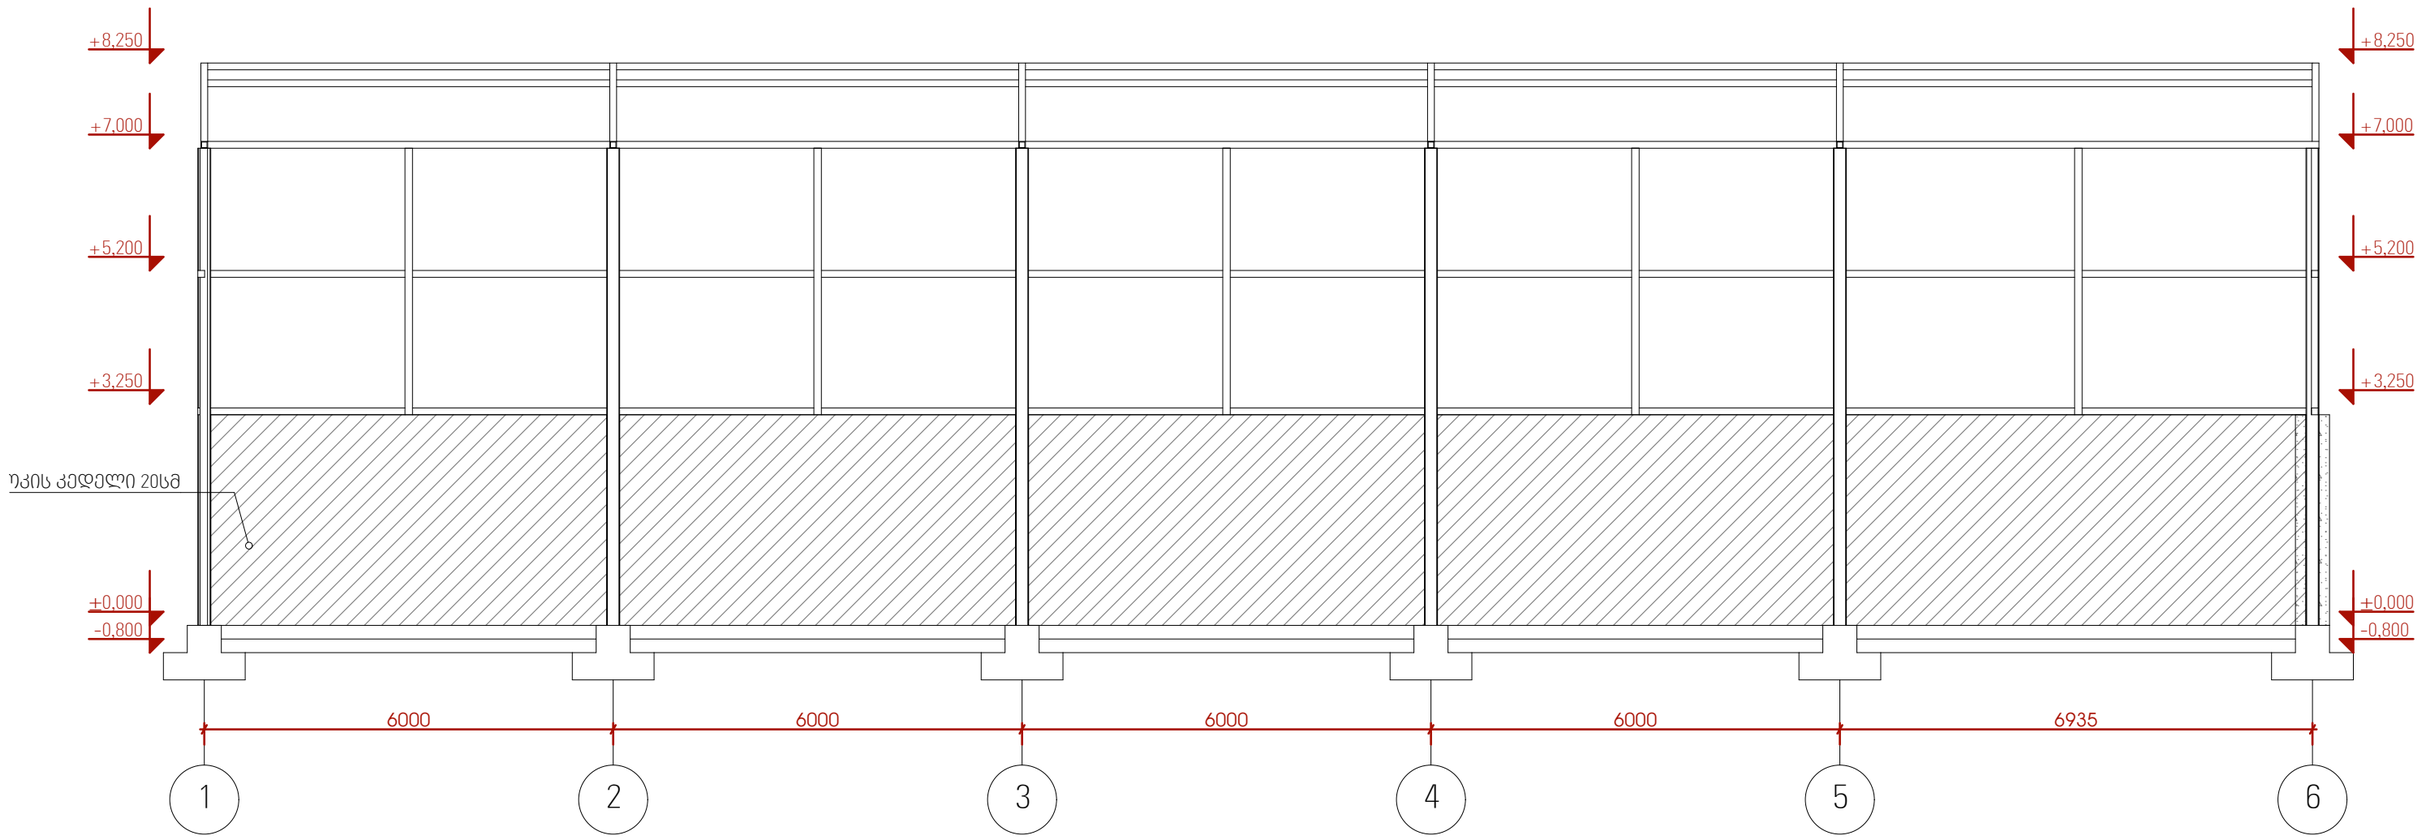

შენიშვნა: ყველა ზომა მოცემულია მილიმეტრებში

პროექტი: ძველი კინოსტუდიის ტერიტორიაზე სასაწყობე სივრცის (01.13.07.024.026) პროექტი	მისამართი ქალაქი თბილისი. დავით აღმაშენებლის გამზირი N164	ARCGZACOMUNPROJECT არქგზაკომუნპროექტი	Georgia , Tbilisi, Giorgibrtskinvale Str. 5 Tel.; (+995 32) 291 22 99 (+995 32) 214 29 61 (+995 32) 214 11 55 arcgzacomunprojejt@gmail.com	თარიღი - 2023 წ.	დასახელება	რეკვიზიტების საწყობის კონსტრუქციული ჭრილი 2-2	დიჰექტორი	ე. ფცურიაძე
				A3 მასშტაბი -	ფურცელი	14	მთ.პროექტორი	მ. ჯინიძე
							კონსტრუქტორი	მ. ტოქოჩიაშვილი


რეკვიზიტების საწყობის კონსტრუქციული ჭრილი 3-3

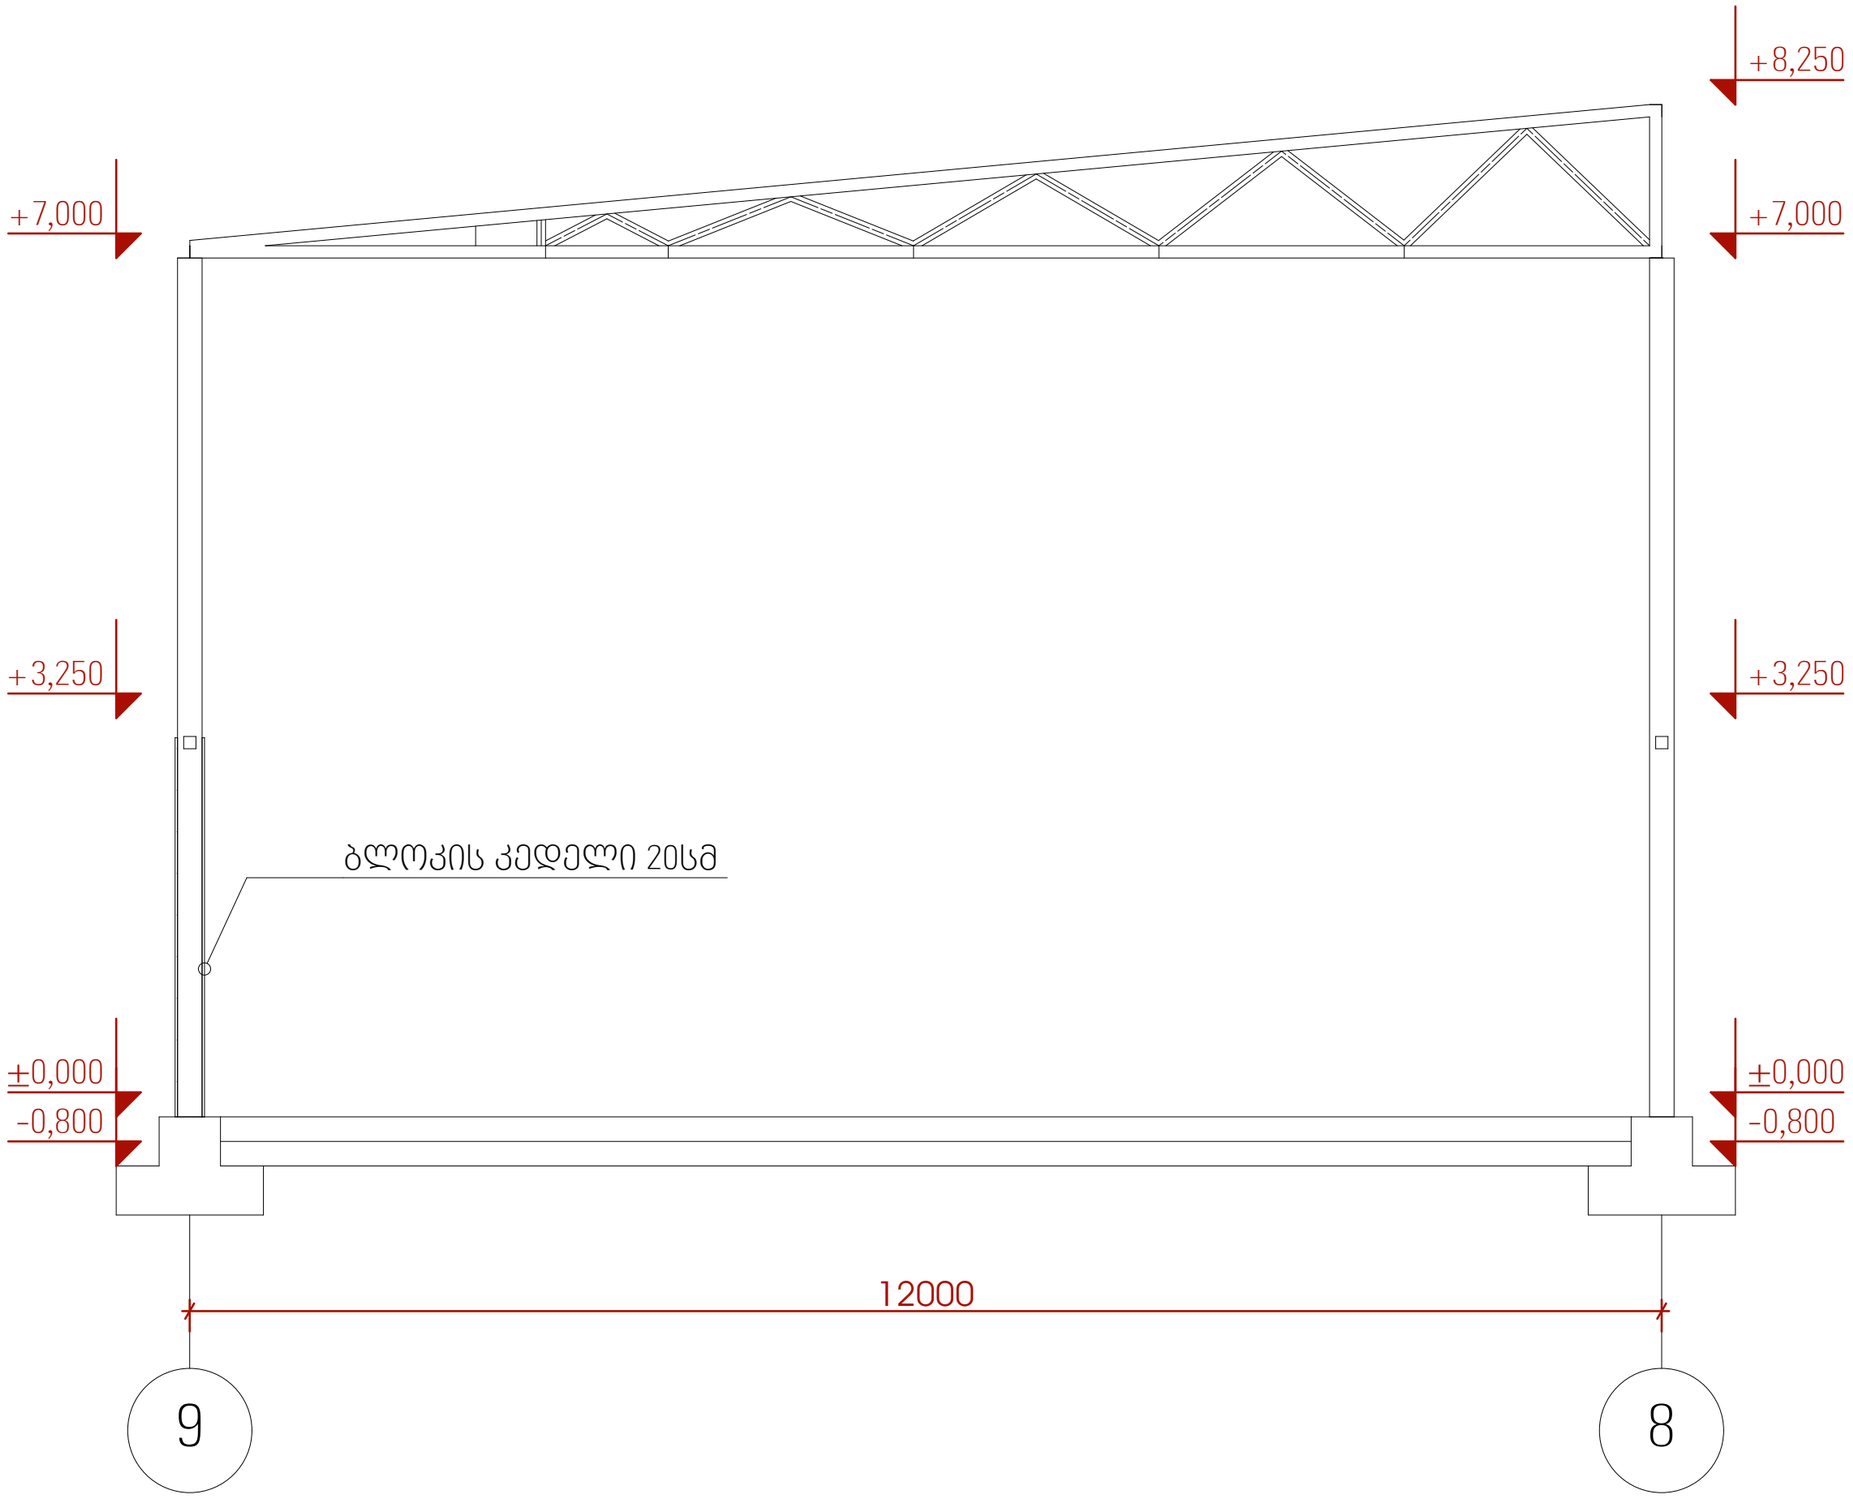

შენიშვნა: ყველა ზომა მოცემულია მილიმეტრებში

პროექტი: ძველი კინოსტუდიის ტერიტორიაზე სასაწყობე სივრცის (01.13.07.024.026) პროექტი	მისამართი ქალაქი თბილისი. დავით აღმაშენებლის გამზირი N164	ARCGZAKOMUNPROJECT არქგზაკომუნპროექტი	Georgia , Tbilisi, Giorgibrtskinvale Str. 5 Tel.; (+995 32) 291 22 99 (+995 32) 214 29 61 (+995 32) 214 11 55 arcgzacomunprojejt@gmail.com	თარიღი - 2023 წ.	დასახელება	რეკვიზიტების საწყობის კონსტრუქციული ჭრილი 3-3	დიზაინერი	ე. ფცხვირაძე
				A3 მასშტაბი -	ფურცელი	15	მთ.არქიტექტორი	მ. ჭეიშვილი
							პროექტის ხელმძღვანელი	მ. ბოჭოლიშვილი


რეკვიზიტების საწყობის კონსტრუქციული ჭრილი 4-4

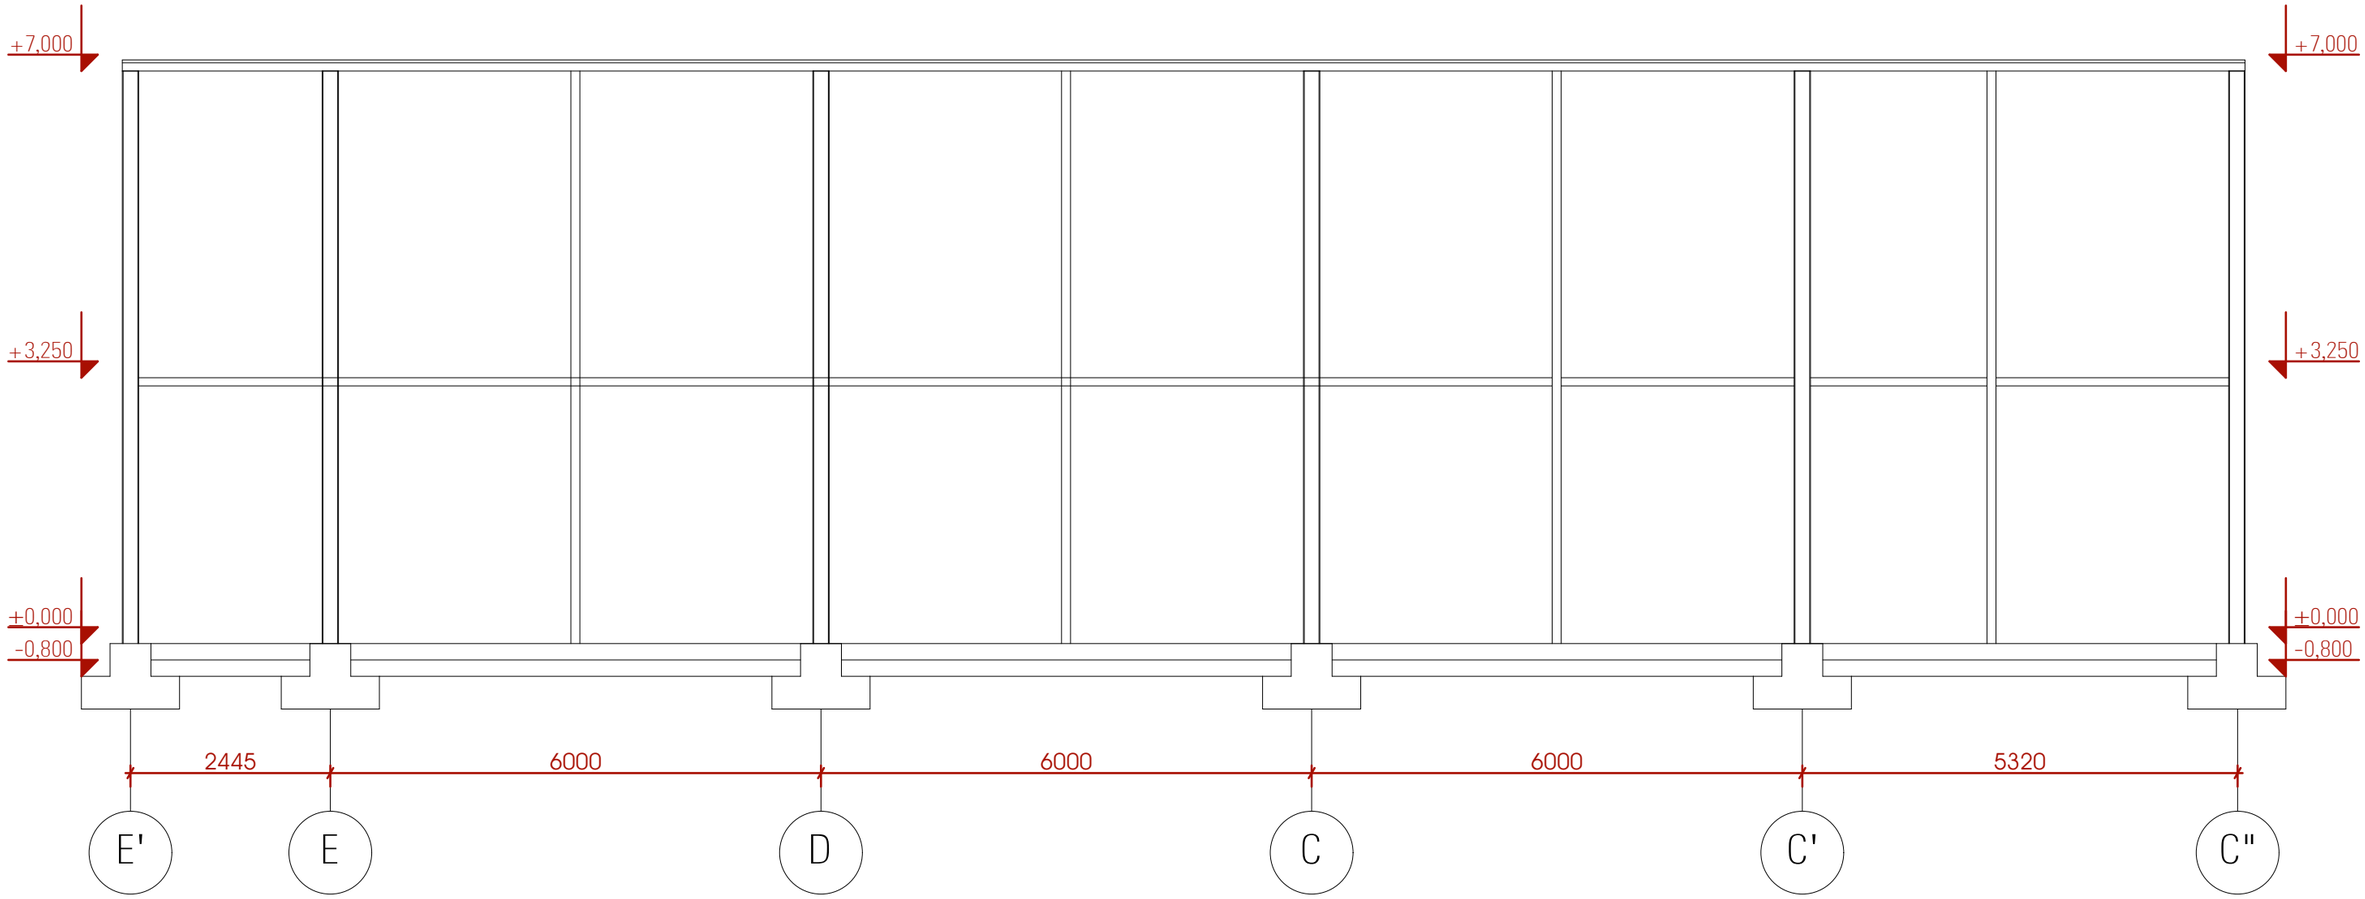

შენიშვნა: ყველა ზომა მოცემულია მილიმეტრებში

პროექტი: ძველი კინოსტუდიის ტერიტორიაზე სასაწყობე სივრცის (01.13.07.024.026) პროექტი	მისამართი ქალაქი თბილისი. დავით აღმაშენებლის გამზირი N164	ARCGZACOMUNPROJECT არქგზაკომუნპროექტი	Georgia , Tbilisi, Giorgibrtskinvale Str. 5 Tel.; (+995 32) 291 22 99 (+995 32) 214 29 61 (+995 32) 214 11 55 arcgzacomunprojejt@gmail.com	თარიღი - 2023 წ.	დასახელება	რეკვიზიტების საწყობის კონსტრუქციული ჭრილი 4-4	დირექტორი	ე. ფცხვირაძე
				A3 მასშტაბი -	ფურცელი	16	მთ.არქიტექტორი	მ. ჯინჭარაძე
							კონსტრუქტორი	მ. ბოქოლიშვილი


კოსტუმების საწყობის ქვაბულის გეგმა

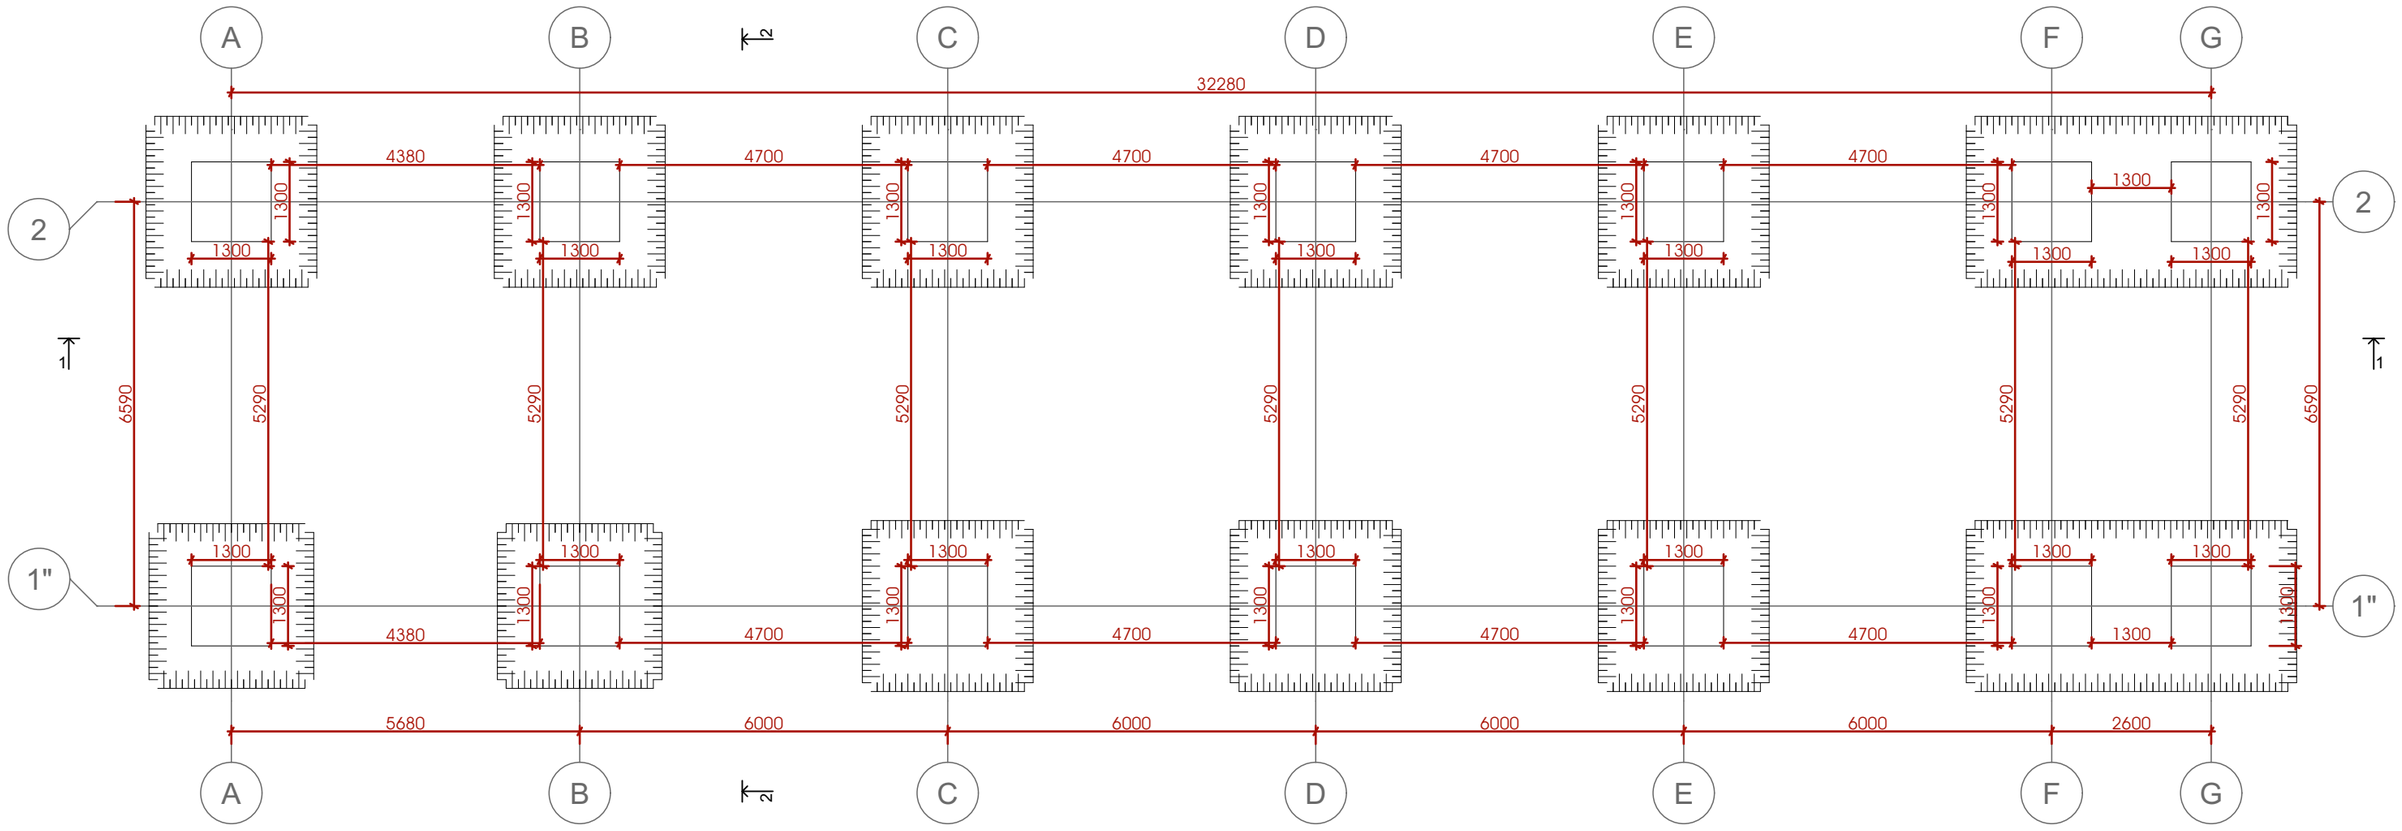


შენიშვნა: ყველა ზომა მოცემულია მილიმეტრებში

პროექტი: ძველი კინოსტუდიის ტერიტორიაზე სასაწყობე სივრცის (01.13.07.024.026) პროექტი	მისამართი ქალაქი თბილისი. დავით აღმაშენებლის გამზირი N164	ARCGZACOMUNPROJECT არქგზაკომუნპროექტი	Georgia , Tbilisi, Giorgibrtskinvale Str. 5 Tel.; (+995 32) 291 22 99 (+995 32) 214 29 61 (+995 32) 214 11 55 arcgzacomunprojejt@gmail.com	თარიღი - 2023 წ.	დასახელება	კოსტუმების საწყობის ქვაბულის გეგმა	დიზაინერი	ე. ფცქიტაძე
				A3 მასშტაბი -	ფურცელი	17	მთ.არქიტექტორი	მ. ჟვანია
							კონსტრუქტორი	მ. ბოქოლიშვილი


კოსტუმების საწყობის ქვაბულის გეგმა

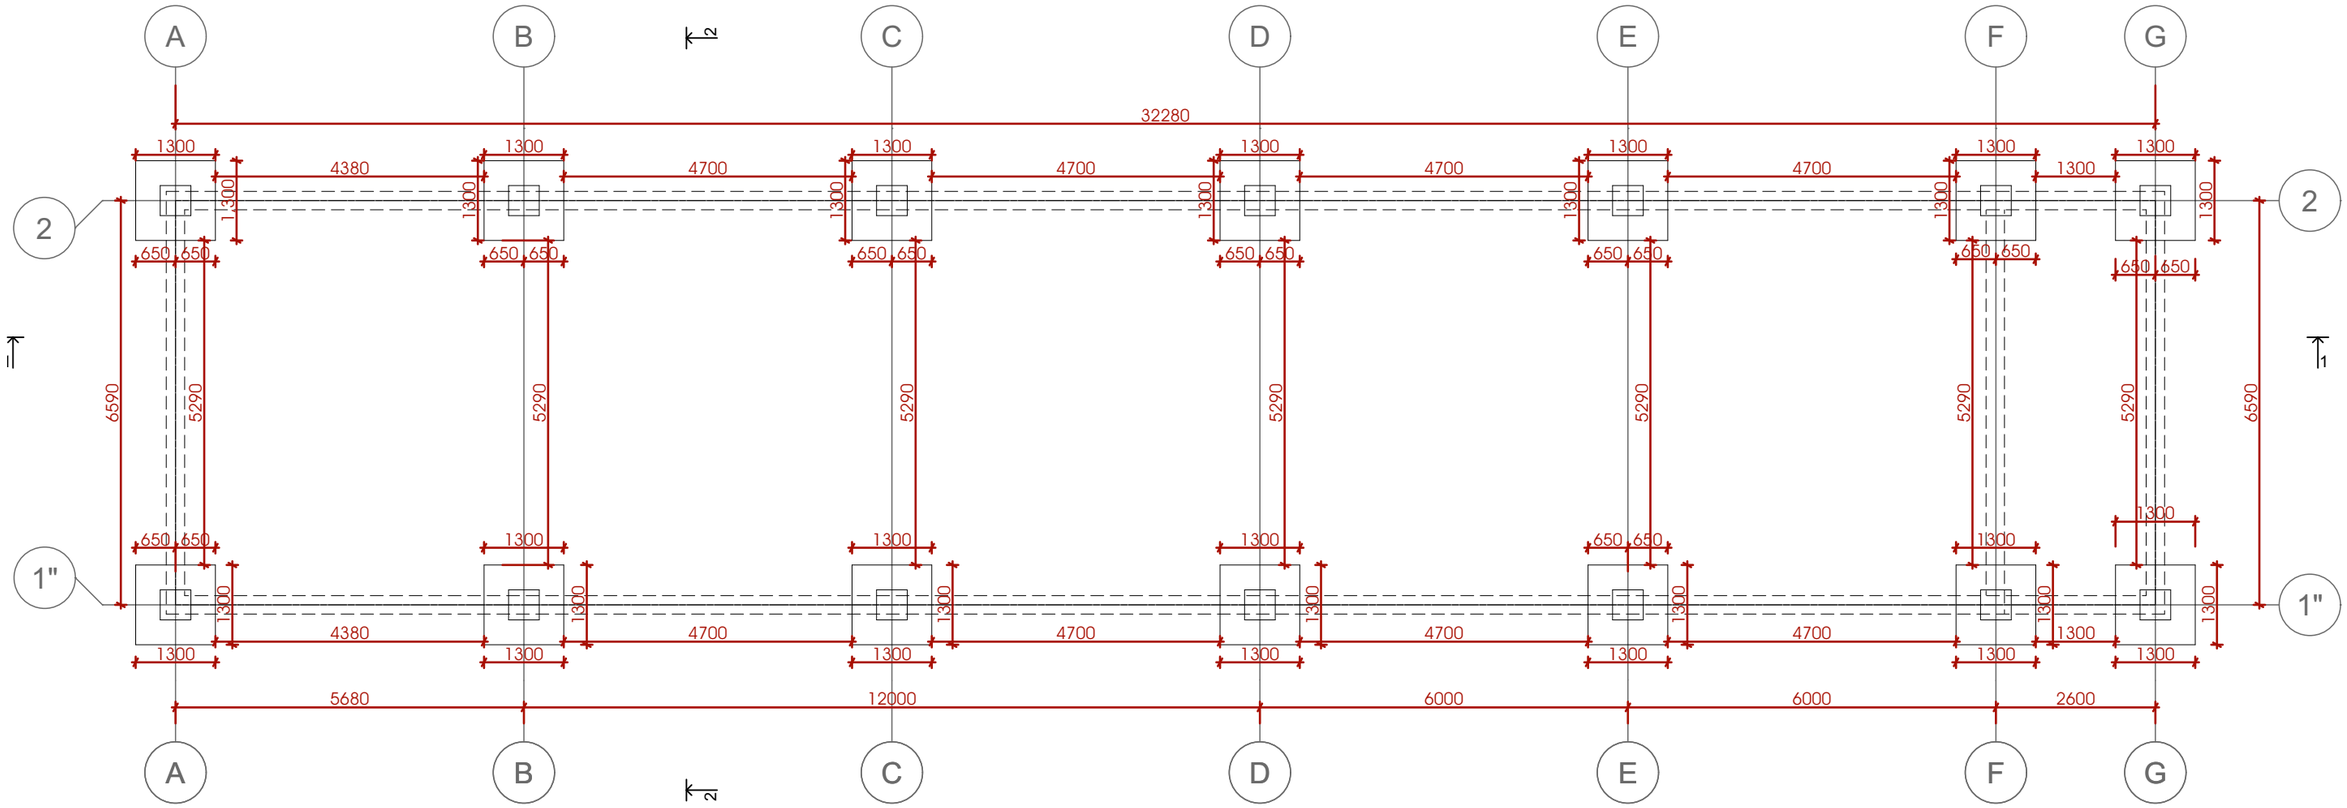

ქვაბულის ჭრილი 2-2

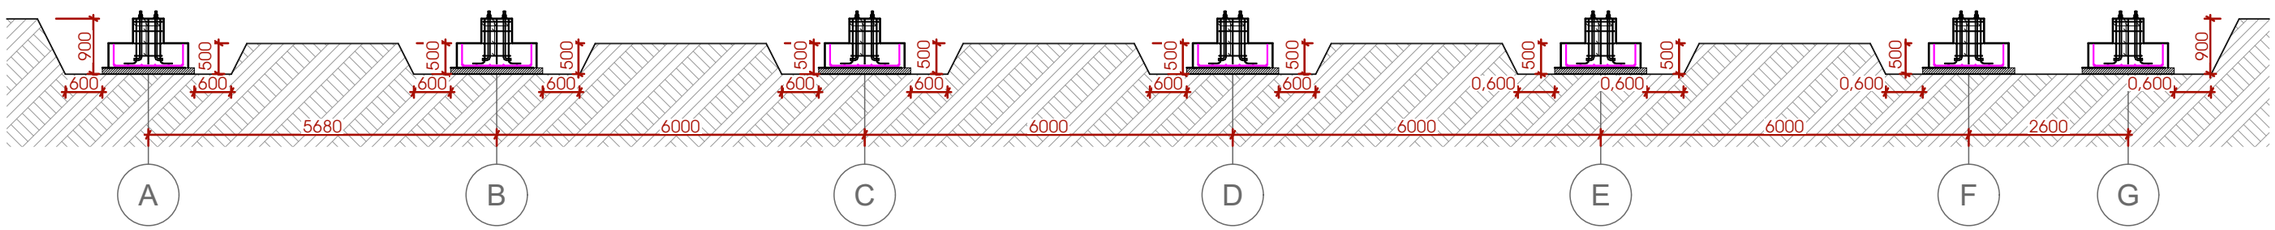


ქვაბულის ჭრილი 1-1

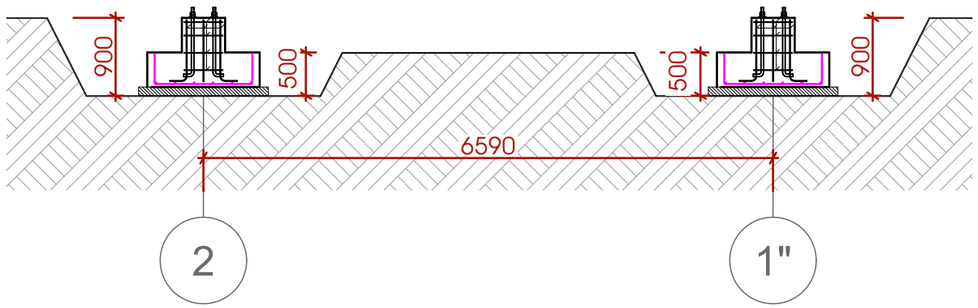

შენიშვნა: ყველა ზომა მოცემულია მილიმეტრებში

პროექტი: ძველი კინოსტუდიის ტერიტორიაზე სასაწყობე სივრცის (01.13.07.024.026) პროექტი	მისამართი ქალაქი თბილისი. დავით აღმაშენებლის გამზირი N164	ARCGZACOMUNPROJECT არქგზაკომუნპროექტი	Georgia , Tbilisi, Giorgibrtskinvale Str. 5 Tel.; (+995 32) 291 22 99 (+995 32) 214 29 61 (+995 32) 214 11 55 arcgzacomunprojejt@gmail.com	თარიღი - 2023 წ.	დასახელება	კოსტუმების საწყობის საძირკვლის ფილის სამონტაჟო გეგმა -0.800 ნიშნულზე	დიზაინერი	ე. ფხაკაძე
				A3 მასშტაბი -	ფურცელი	18	მთ.არქიტექტორი	მ. ჯინჭარაძე
							პროექტის ხელმძღვანელი	მ. ბოქოლიშვილი


კოსტუმების საწყობის
ლითონის სვეტების მოწყობის გეგმა

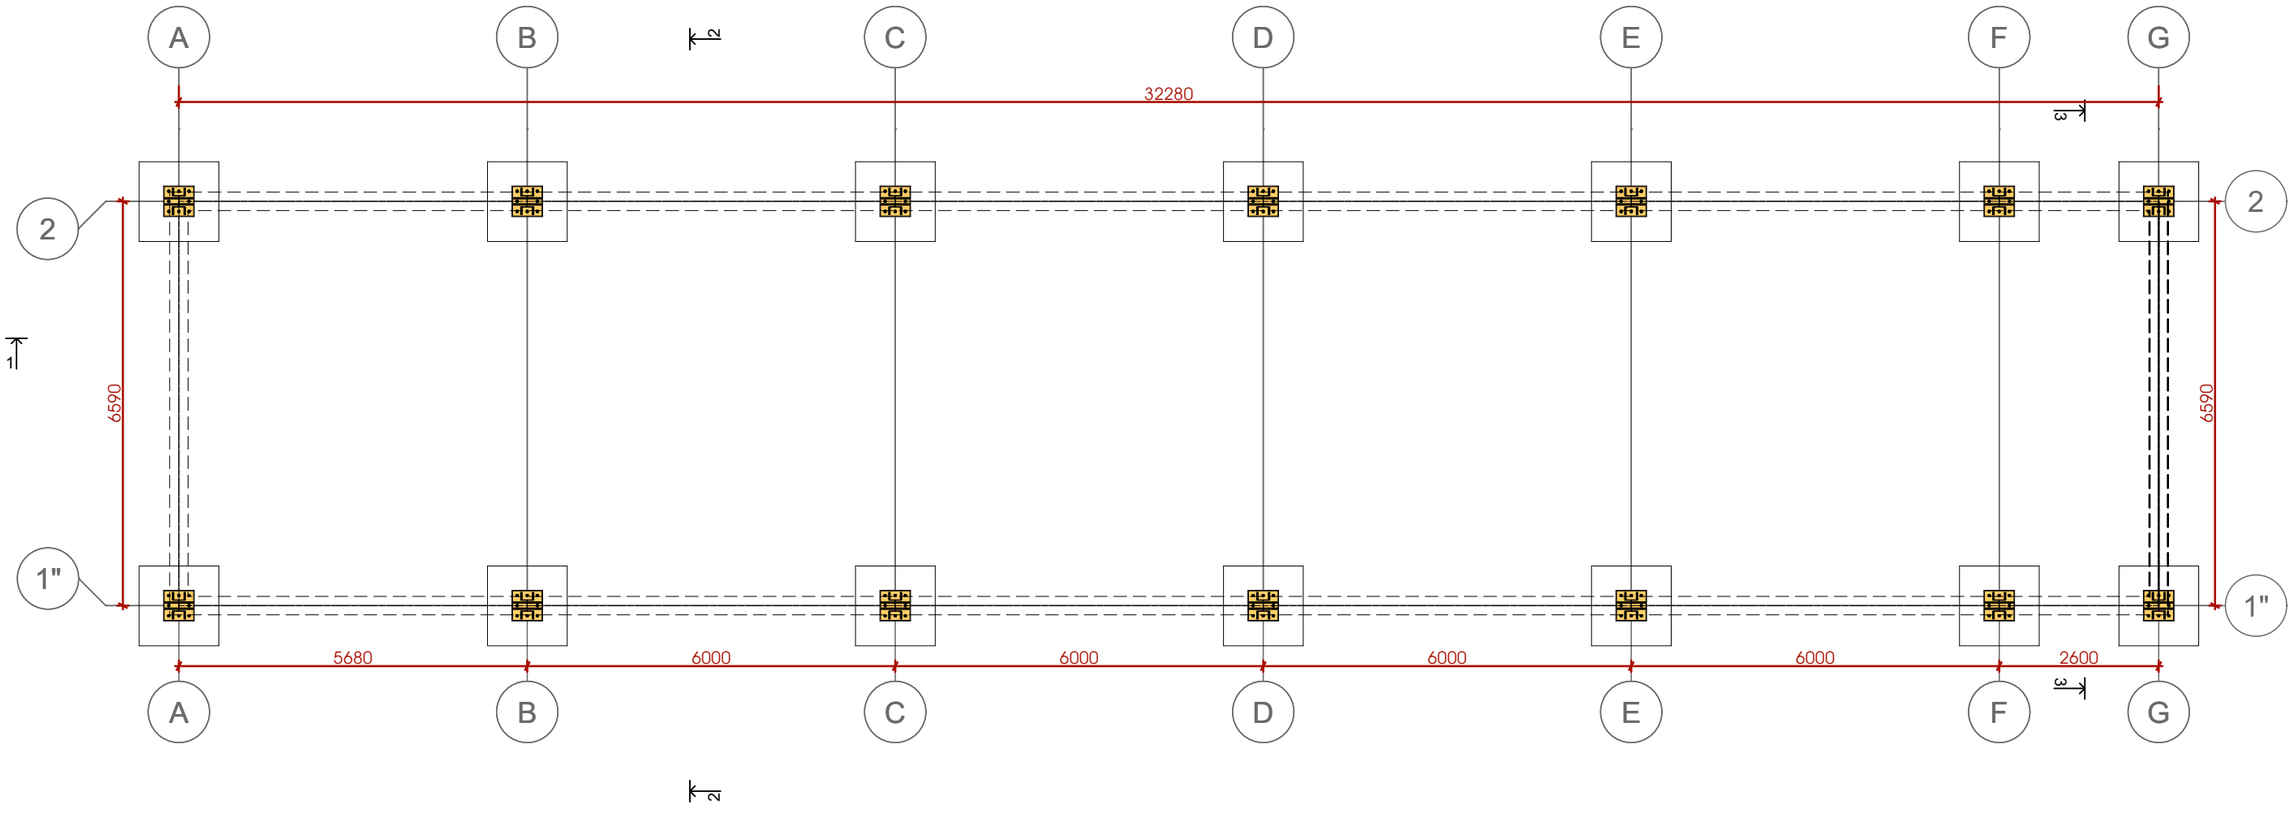

შენიშვნა: ყველა ზომა მოცემულია მილიმეტრებში

პროექტი: ძველი კინოსტუდიის ტერიტორიაზე სასაწყობე სივრცის (01.13.07.024.026) პროექტი	მისამართი ქალაქი თბილისი. დავით აღმაშენებლის გამზირი N164	ARCGZACOMUNPROJECT არქგზაკომუნპროექტი	Georgia , Tbilisi, Giorgibrtskinvale Str. 5 Tel.; (+995 32) 291 22 99 (+995 32) 214 29 61 (+995 32) 214 11 55 arcgzacomunprojejt@gmail.com	თარიღი - 2023 წ.	დასახელება	კოსტუმების საწყობის ლითონის სვეტების მოწყობის გეგმა	დიზაინერი	ე. ფცურიაძე
				A3 მასშტაბი -	ფურცელი	19	მთ.არქიტექტორი	მ. ჯინჭარაძე
							ჯონსტრუქტორი	მ. ტოქოჩიაშვილი


კოსტუმების საწყობის იატაკის ფილის მოწყობის გეგმა

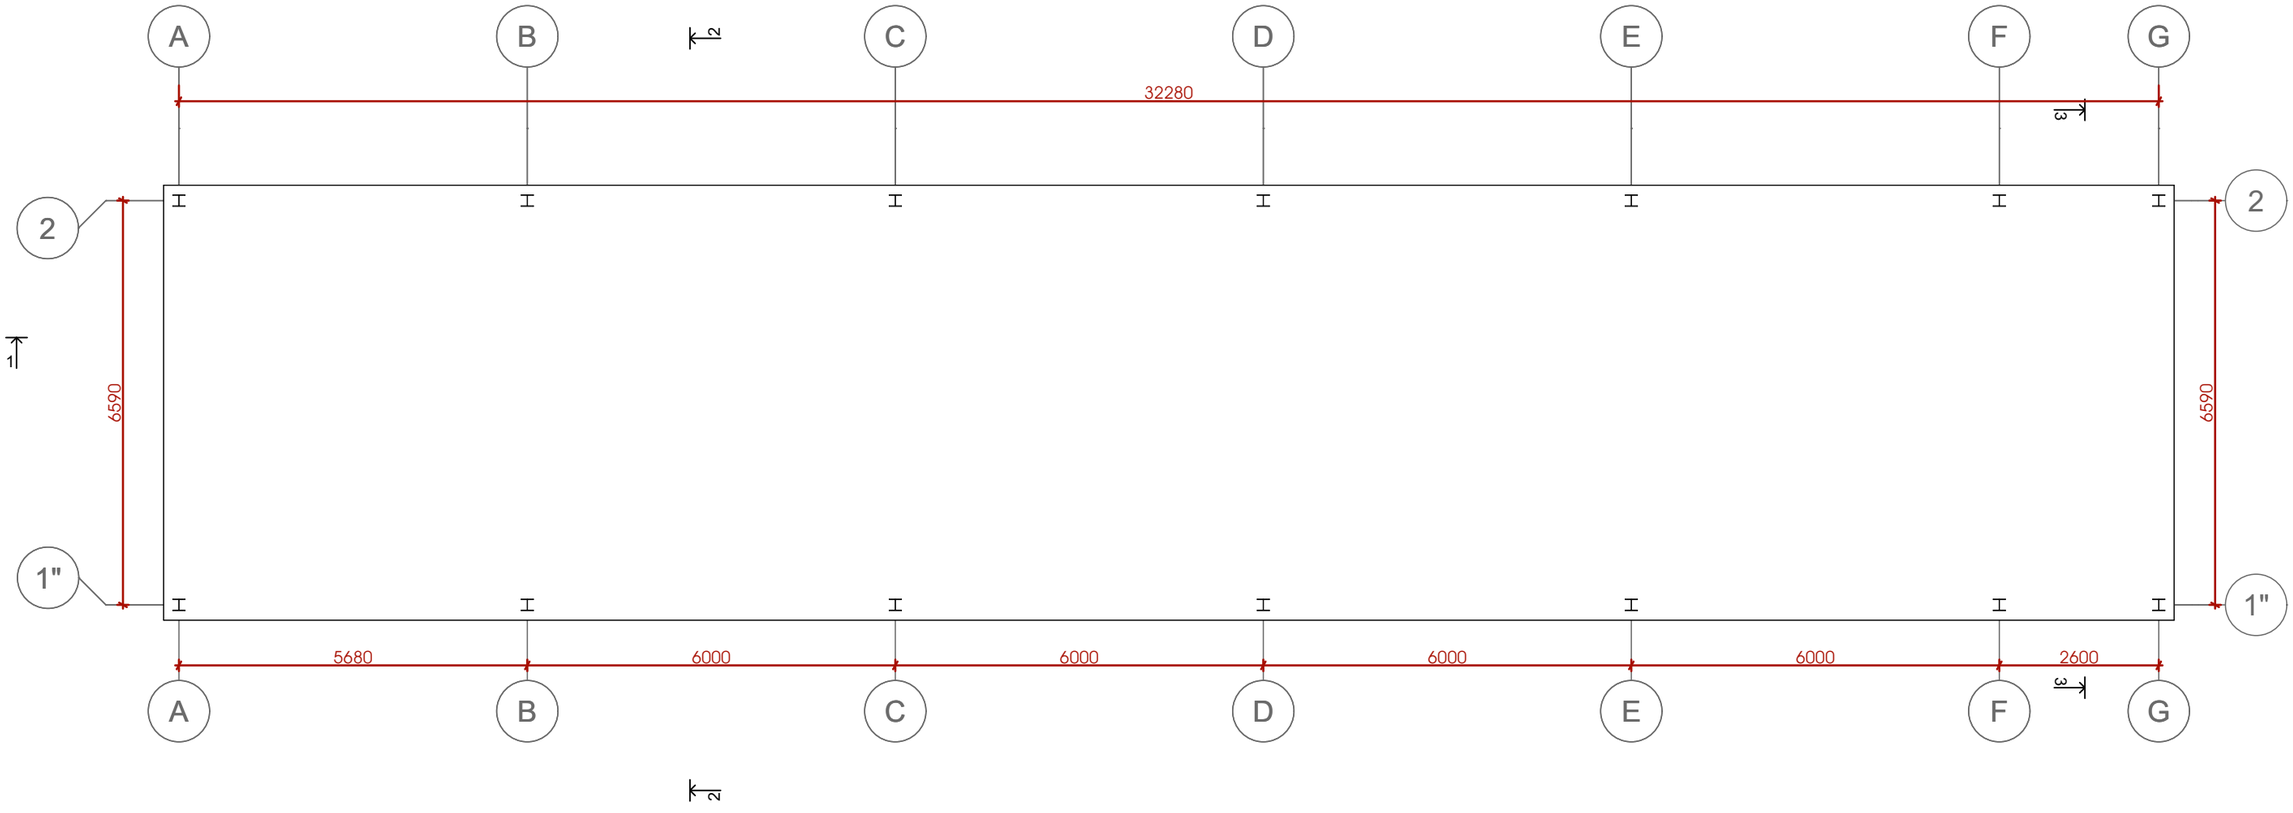

შენიშვნა: ყველა ზომა მოცემულია მილიმეტრებში

პროექტი: ძველი კინოსტუდიის ტერიტორიაზე სასაწყობე სივრცის (01.13.07.024.026) პროექტი	მისამართი ქალაქი თბილისი. დავით აღმაშენებლის გამზირი N164	ARCGZACOMUNPROJECT არქგზაკომუნპროექტი	Georgia , Tbilisi, Giorgibrtskinvale Str. 5 Tel.; (+995 32) 291 22 99 (+995 32) 214 29 61 (+995 32) 214 11 55 arcgzacomunprojejt@gmail.com	თარიღი - 2023 წ.	დასახელება	კოსტუმების საწყობის იატაკის ფილის მოწყობის გეგმა	დიზაინერი	ე. ფცხვირაძე
							მთ.არქიტექტორი	მ. ჯობიძე
				A3 მასშტაბი -	ფურცელი	20	პროექტორი	მ. ტოქოჩიაშვილი


კოსტუმების საწყობის
იატაკის ფილის არმირების გეგმა

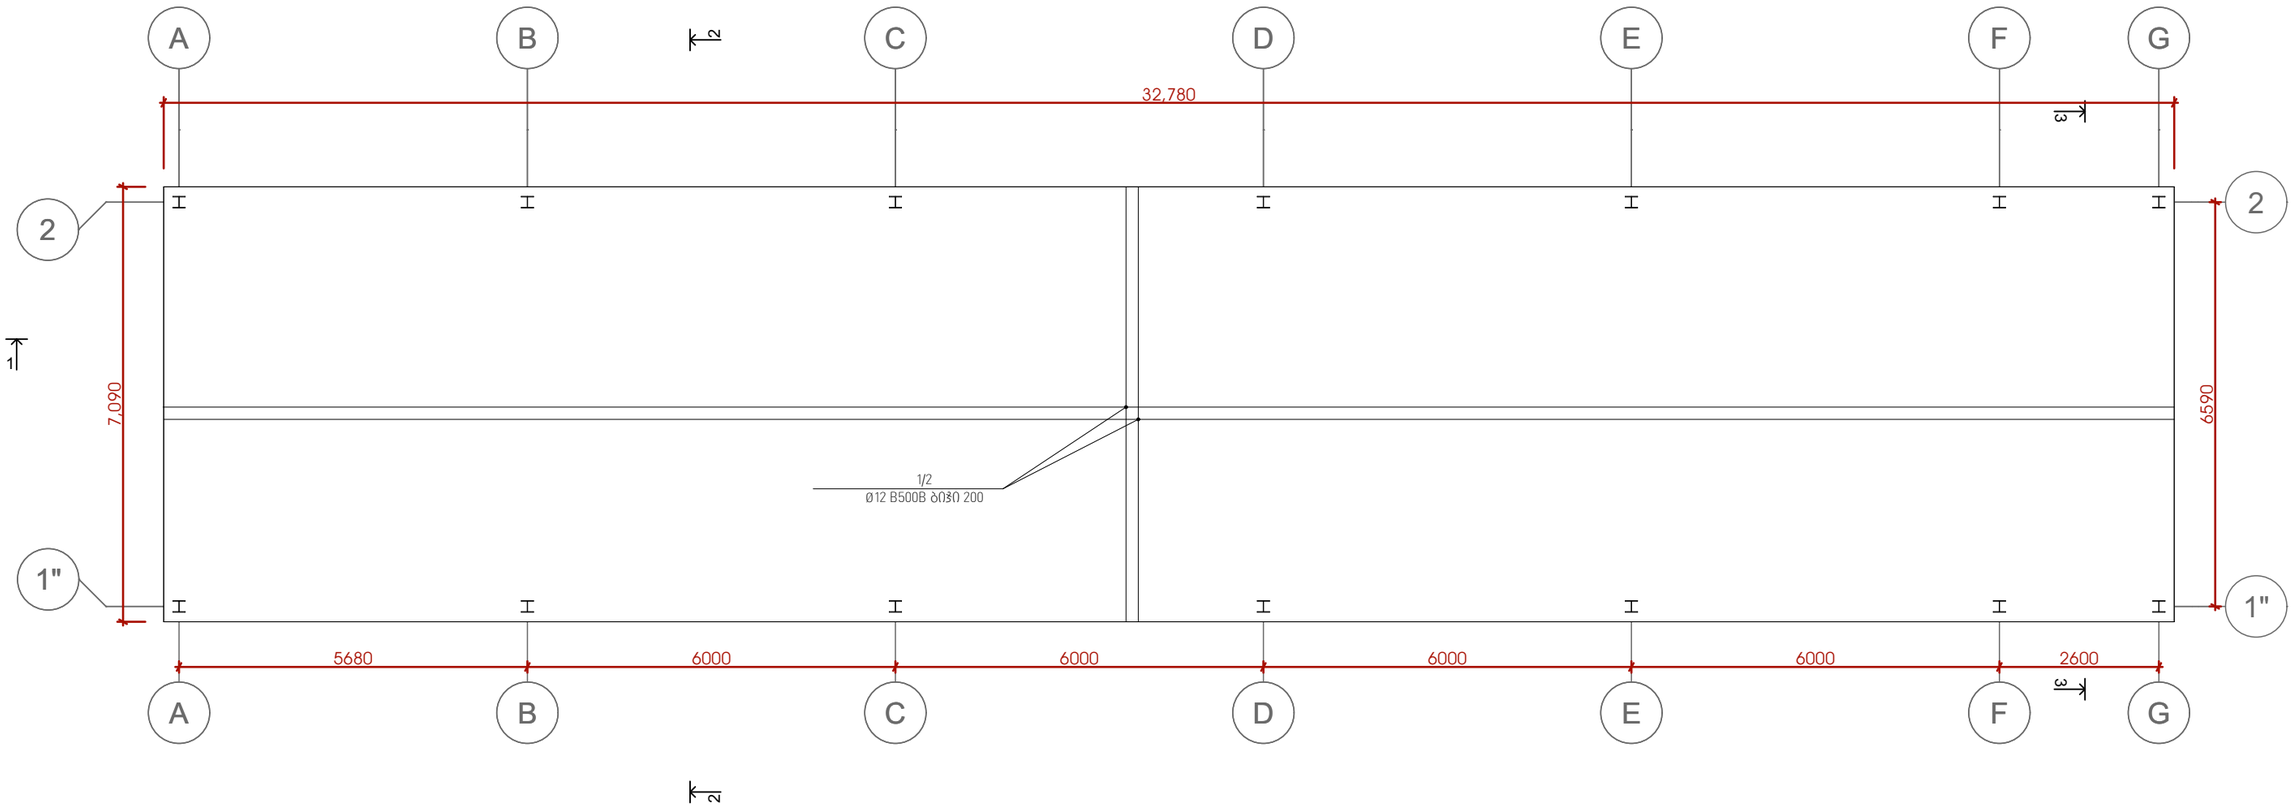


შენიშვნა: ყველა ზომა მოცემულია მილიმეტრებში

პროექტი: ძველი კინოსტუდიის ტერიტორიაზე სასაწყობე სივრცის (01.13.07.024.026) პროექტი	მისამართი ქალაქი თბილისი. დავით აღმაშენებლის გამზირი N164	ARCGZACOMUNPROJECT არქგზაკომუნპროექტი	Georgia , Tbilisi, Giorgibrtskinvale Str. 5 Tel.; (+995 32) 291 22 99 (+995 32) 214 29 61 (+995 32) 214 11 55 arcgzacomunprojejt@gmail.com	თარიღი - 2023 წ.	დასახელება	კოსტუმების საწყობის იატაკის ფილის არმირების გეგმა	დიზაინერი	ე. ფცქიტაძე
				A3 მასშტაბი -	ფურცელი	21	მთ.არქიტექტორი	მ. ჟვანია
							კონსტრუქტორი	მ. ბოქოლიშვილი

იატაკის ფილის არმირების ჭრილი

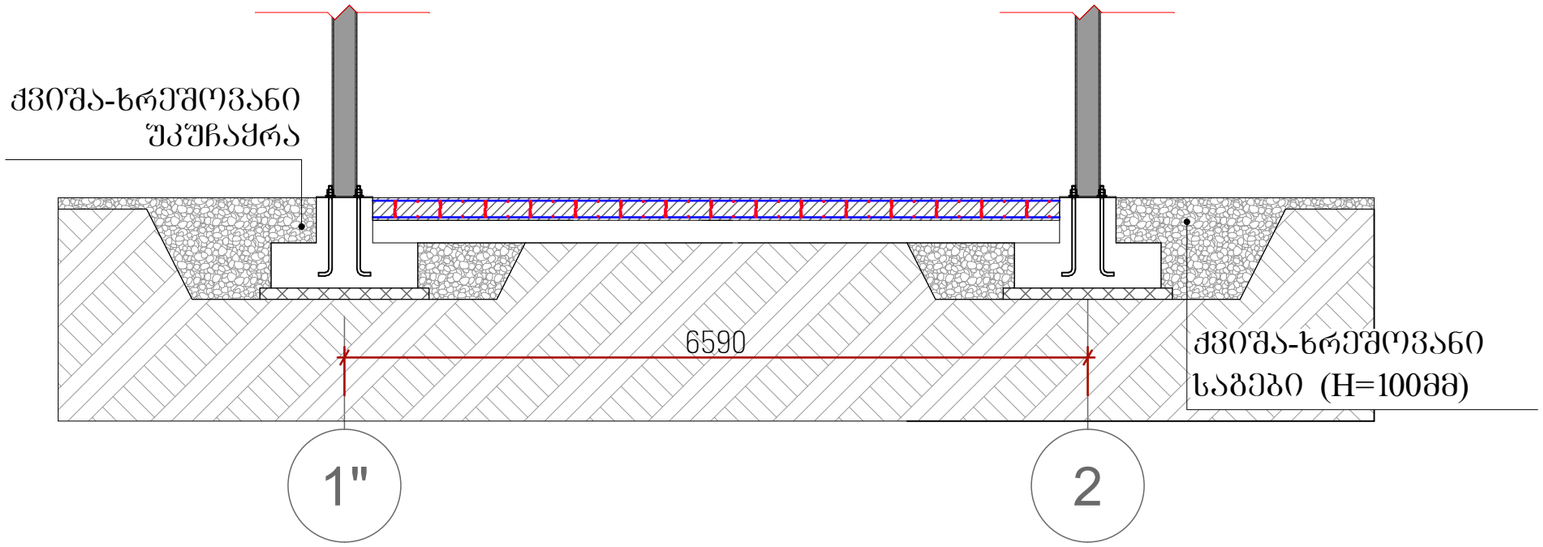


პოზ.	დ ა ს ა ხ ე ლ ე ბ ა						რაოდ.	წონა, კგ	
	ფილის არმირება						1	ცალი	
	დეტალები							ერთეული (კგ)	სულ (კგ)
1	Ø	12	B 500B	ℓ=	32780		164	4777.99	4777.99
2	Ø	12	B 500B	ℓ=	32780		164	4777.99	4777.99
3	Ø	12	B 500B	ℓ=	7090		36	226.85	226.85
4	Ø	12	B 500B	ℓ=	7090		36	226.85	226.85
									10009.69
								ერთეული (მ³)	სულ (მ³)
	ბეტონი B25							46.48204	46.48

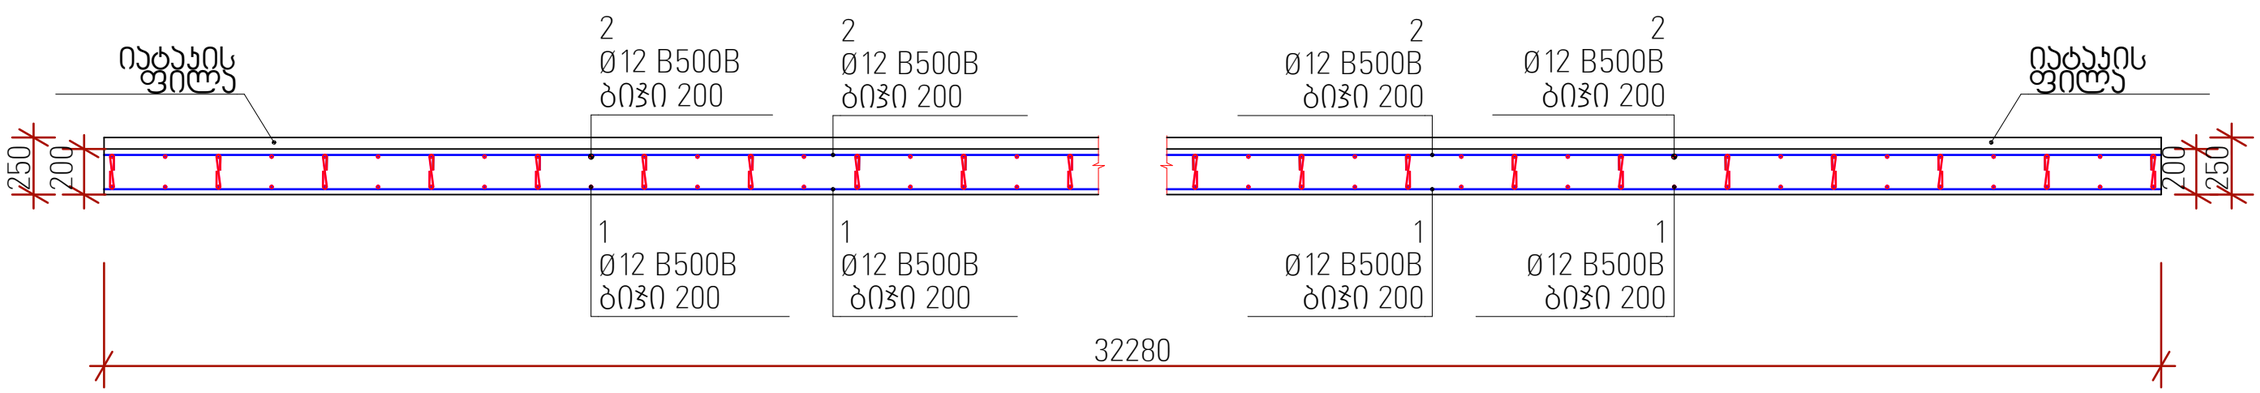


შენიშვნა: ყველა ზომა მოცემულია მილიმეტრებში


პროექტი: ძველი კინოსტუდიის ტერიტორიაზე სასაწყობე სივრცის (01.13.07.024.026) პროექტი	მისამართი ქალაქი თბილისი. დავით აღმაშენებლის გამზირი N164	ARCGZACOMUNPROJECT არქგზაკომუნპროექტი	Georgia , Tbilisi, Giorgibrtskinvale Str. 5 Tel.; (+995 32) 291 22 99 (+995 32) 214 29 61 (+995 32) 214 11 55 arcgzacomunprojejt@gmail.com	თარიღი - 2023 წ.		დასახელება	იატაკის ფილის არმირების სპეციფიკაცია	დიზაინერი: ე. ფცხვირაძე მთ.ინჟინერ-ტექნოლოგი: მ. ჯინჭარაძე პროექტის ხელმძღვანელი: მ. ბოქოლიშვილი
				A3	მასშტაბი -	ფურცელი	22	


კოსტუმების საწყობის
სართულშუა გადახურვის კარკასის სამონტაჟო გეგმა

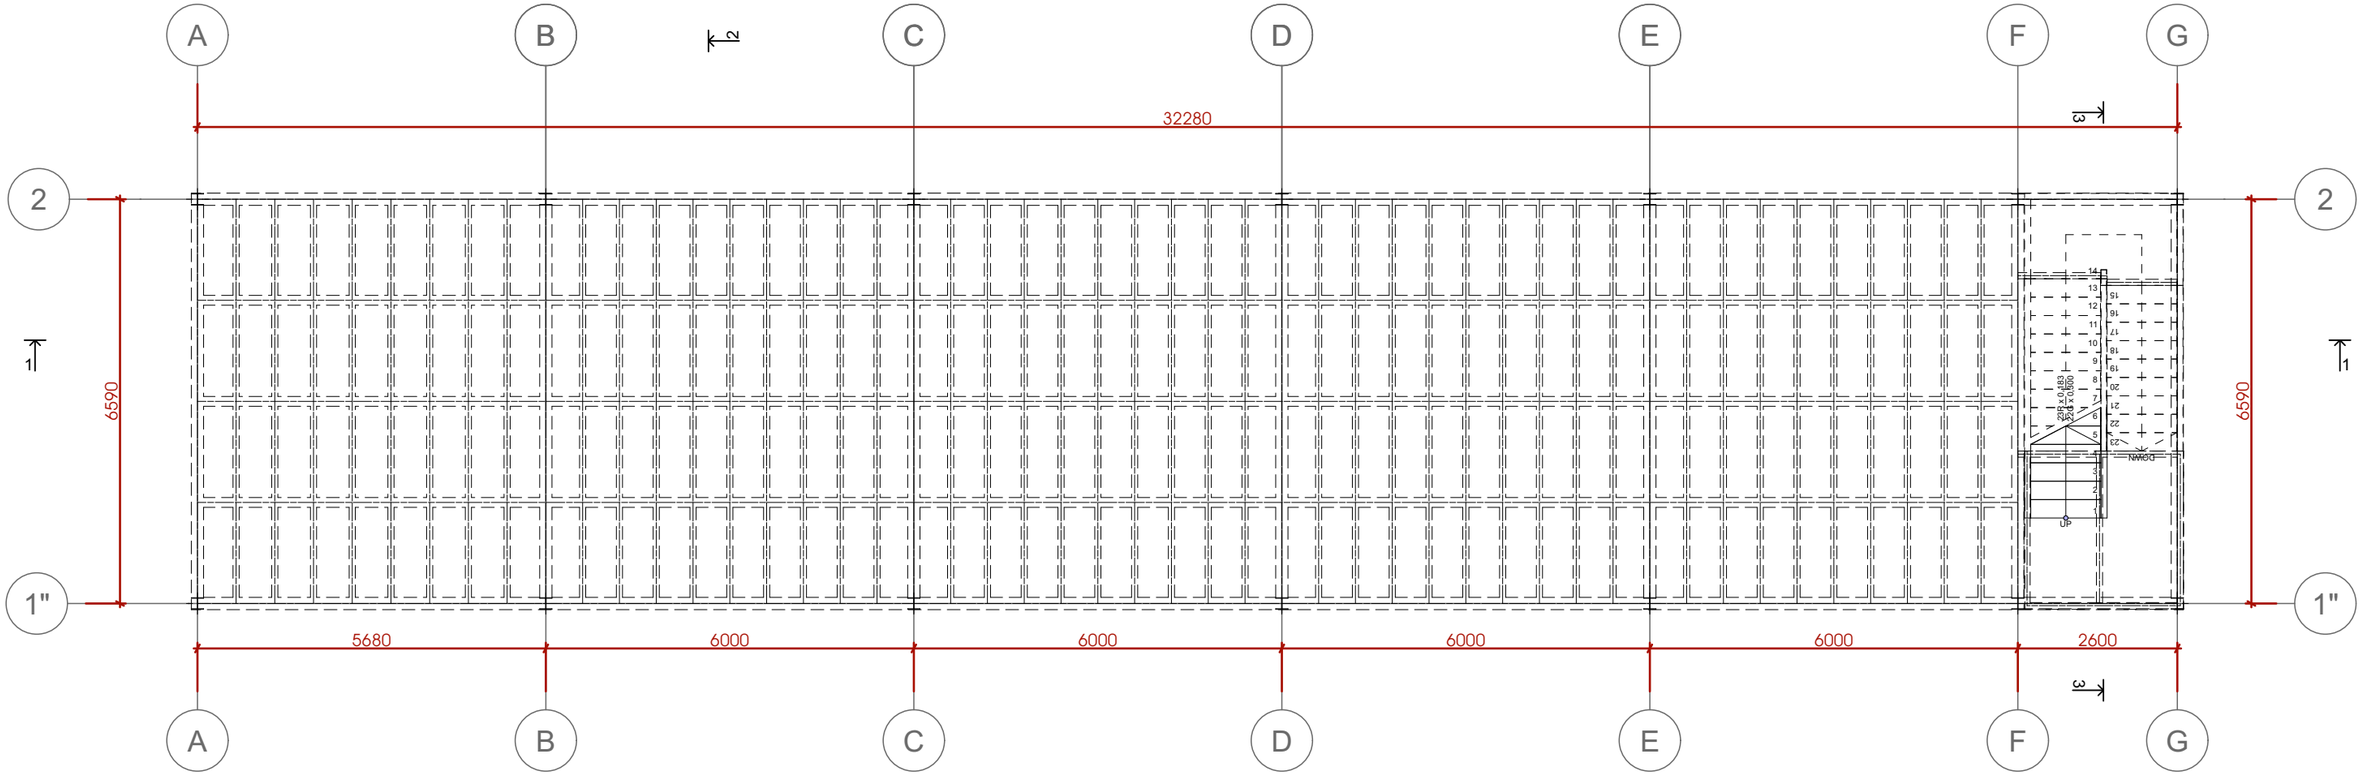


პერფორირებული იატაკის დეტალები

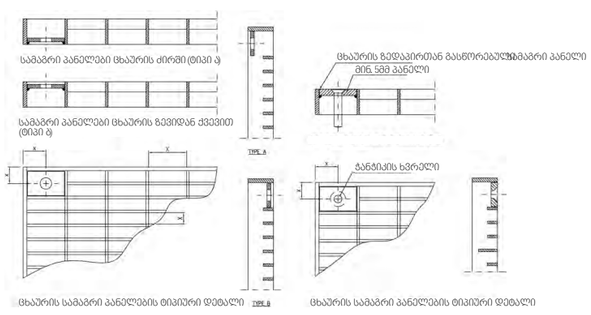

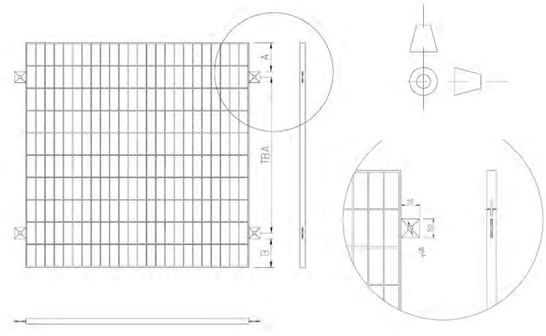

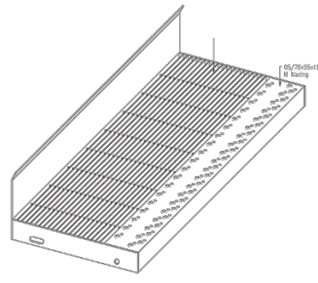

საფეხურის დეტალი

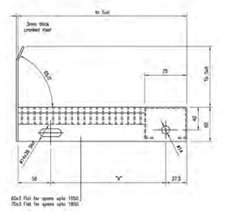




შენიშვნა: პერფორირებული იატაკი შეიძლება ჩანაცვლდეს ანალოგიური იატაკით.
ყველა ზომა მოცემულია მილიმეტრებში

შენიშვნა: ყველა ზომა მოცემულია მილიმეტრებში

პროექტი: ძველი კინოსტუდიის ტერიტორიაზე სასაწყობე სივრცის (01.13.07.024.026) პროექტი	მისამართი ქალაქი თბილისი. დავით აღმაშენებლის გამზირი N164	ARCGZACOMUNPROJECT არქგზაკომუნპროექტი	Georgia , Tbilisi, Giorgibrtskinvale Str. 5 Tel.; (+995 32) 291 22 99 (+995 32) 214 29 61 (+995 32) 214 11 55 arcgzacomunprojejt@gmail.com	თარიღი - 2023 წ.	დასახელება	კოსტუმების საწყობის სართულშუა გადახურვის კარკასის სამონტაჟო გეგმა	დიზაინერი	დ. ფცურიაძე
				A3 მასშტაბი -	ფურცელი	23	მთ.პროექტორი	მ. ჯინიძე
							პროექტორი	მ. ბოქოლიშვილი


კოსტუმების საწყობის
ლითონის ფერმების განლაგების გეგმა

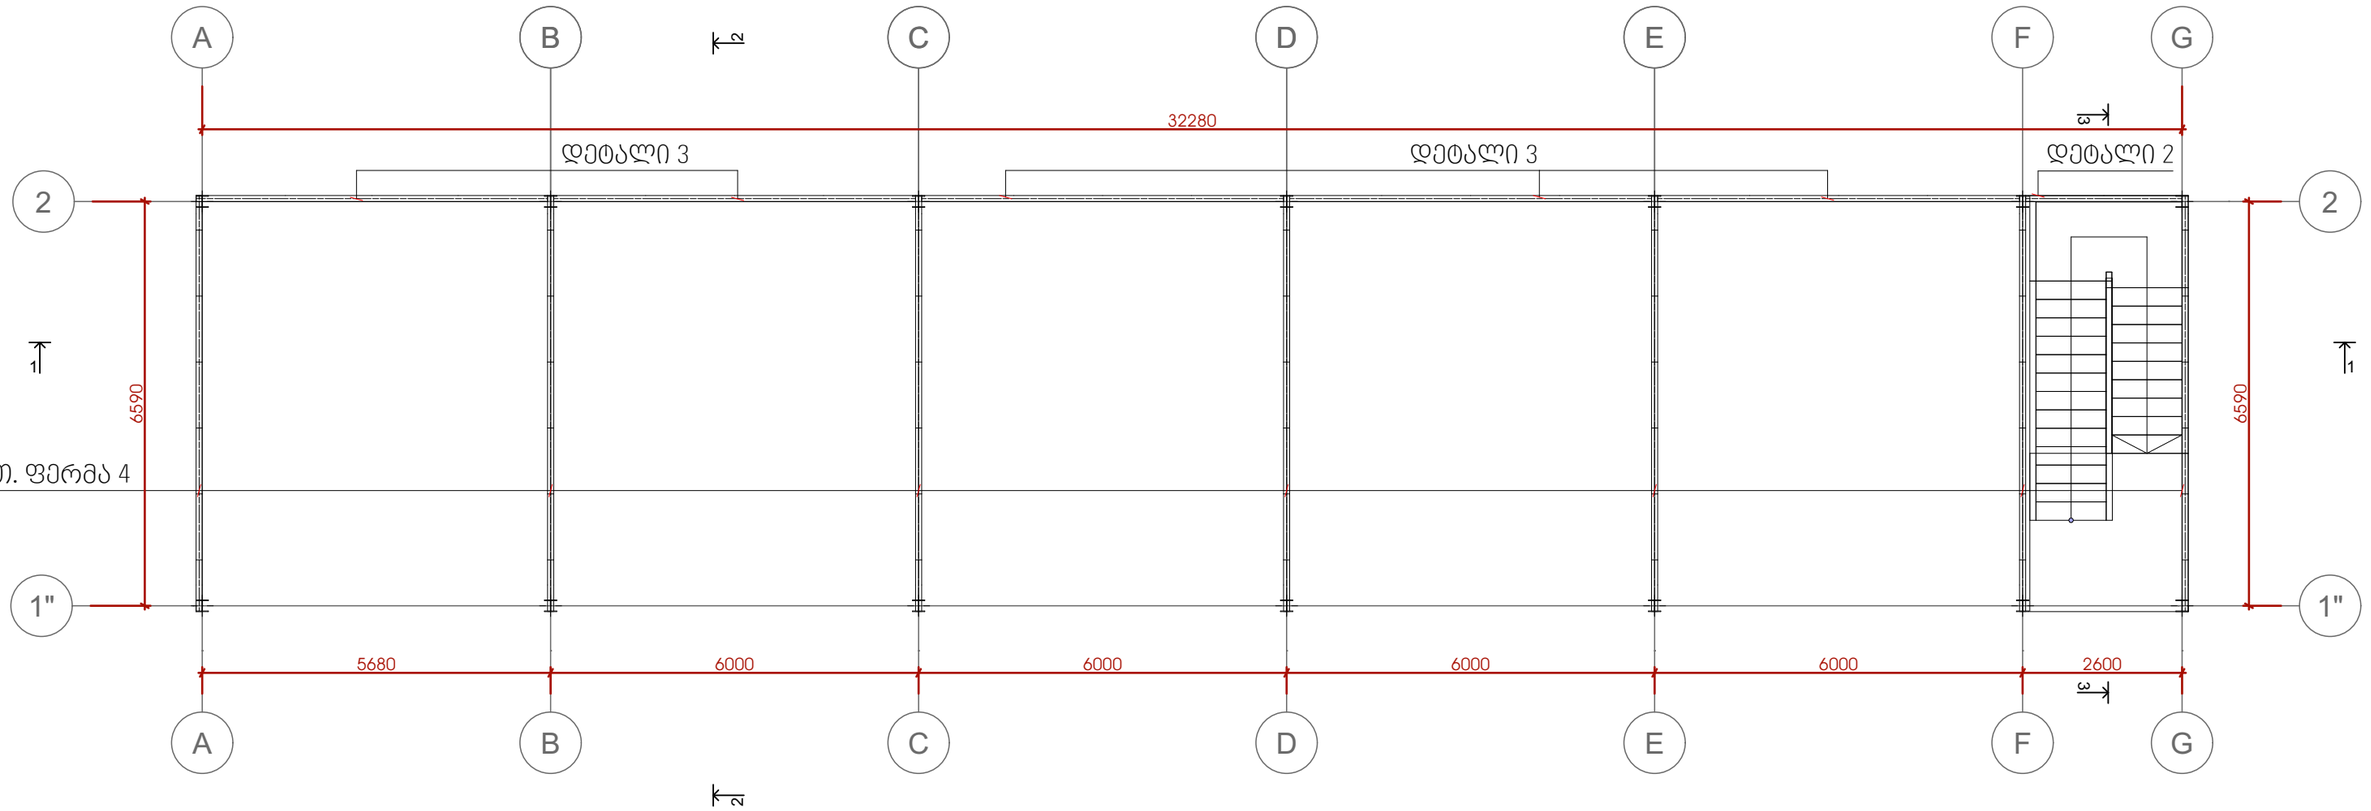

შენიშვნა: ყველა ზომა მოცემულია მილიმეტრებში

პროექტი: ძველი კინოსტუდიის ტერიტორიაზე სასაწყობე სივრცის (01.13.07.024.026) პროექტი	მისამართი ქალაქი თბილისი. დავით აღმაშენებლის გამზირი N164	ARCGZAKOMUNPROJECT არქგზაკომუნპროექტი	Georgia , Tbilisi, Giorgibrtskinvale Str. 5 Tel.; (+995 32) 291 22 99 (+995 32) 214 29 61 (+995 32) 214 11 55 arcgzacomunprojejt@gmail.com	თარიღი - 2023 წ.	დასახელება	კოსტუმების საწყობის ლითონის ფერმების განლაგების გეგმა	დიზაინერი	ე. ფცურიაძე
							მთ.არქიტექტორი	მ. ჯობიძე
							ჯონსტრუქტორი	მ. ტოქოჩიძვილი
				A3	მასშტაბი -	ფურცელი	24	


კოსტუმების საწყობის
ლითონის სახურავის ჰორიზონტალური კავშირის გეგმა

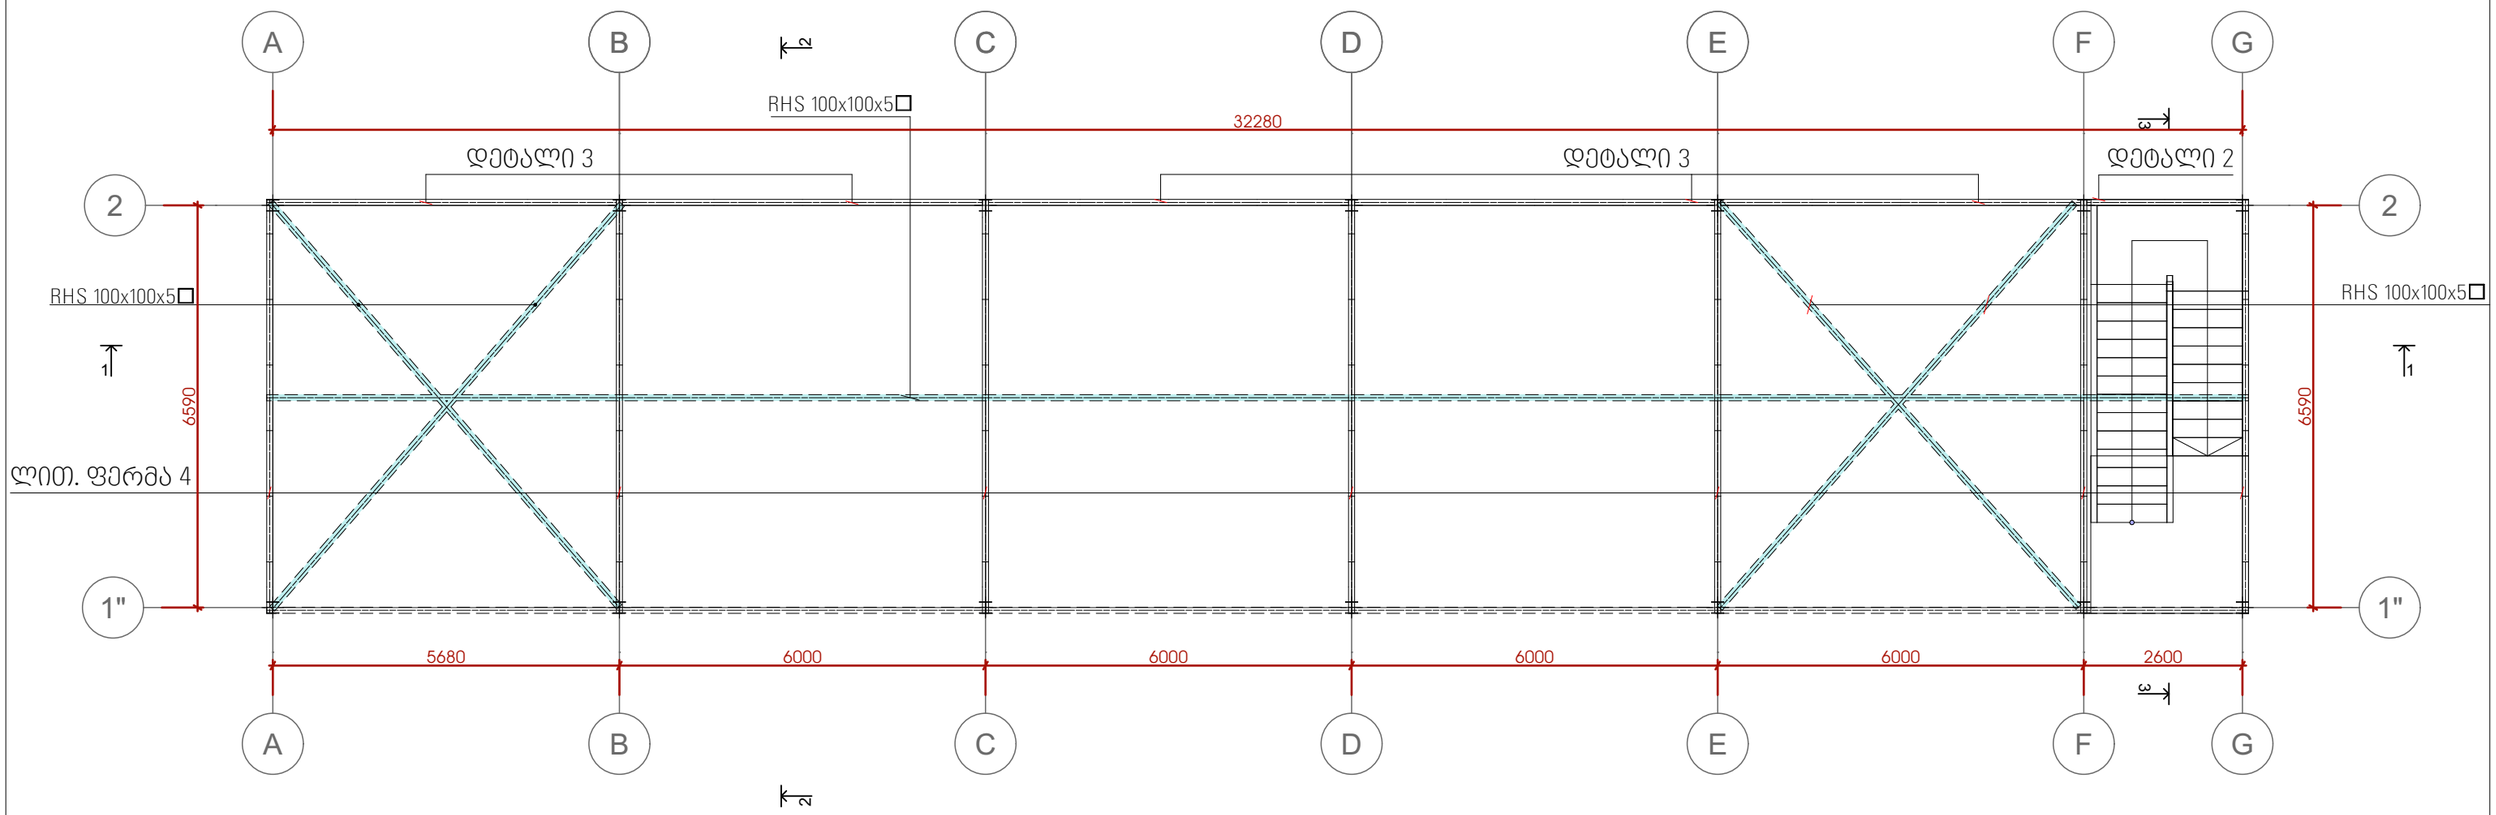

შენიშვნა: ყველა ზომა მოცემულია მილიმეტრებში

პროექტი: ძველი კინოსტუდიის ტერიტორიაზე სასაწყობე სივრცის (01.13.07.024.026) პროექტი	მისამართი ქალაქი თბილისი. დავით აღმაშენებლის გამზირი N164	ARCGZACOMUNPROJECT არქგზაკომუნპროექტი	Georgia , Tbilisi, Giorgibrtskinvale Str. 5 Tel.; (+995 32) 291 22 99 (+995 32) 214 29 61 (+995 32) 214 11 55 arcgzacomunprojejt@gmail.com	თარიღი - 2023 წ.	დასახელება	კოსტუმების საწყობის ლითონის სახურავის ჰორიზონტალური კავშირის გეგმა	დიზაინერი	ე. ფცქიტაძე
				A3 მასშტაბი -	ფურცელი	გეგმა 25	მთ.არქიტექტორი	მ. ჟვანია
							კონსტრუქტორი	მ. ბოქოლიშვილი

კოსტუმების საწყობის
ლითონის სახურავის გრძივი კავშირის გეგმა

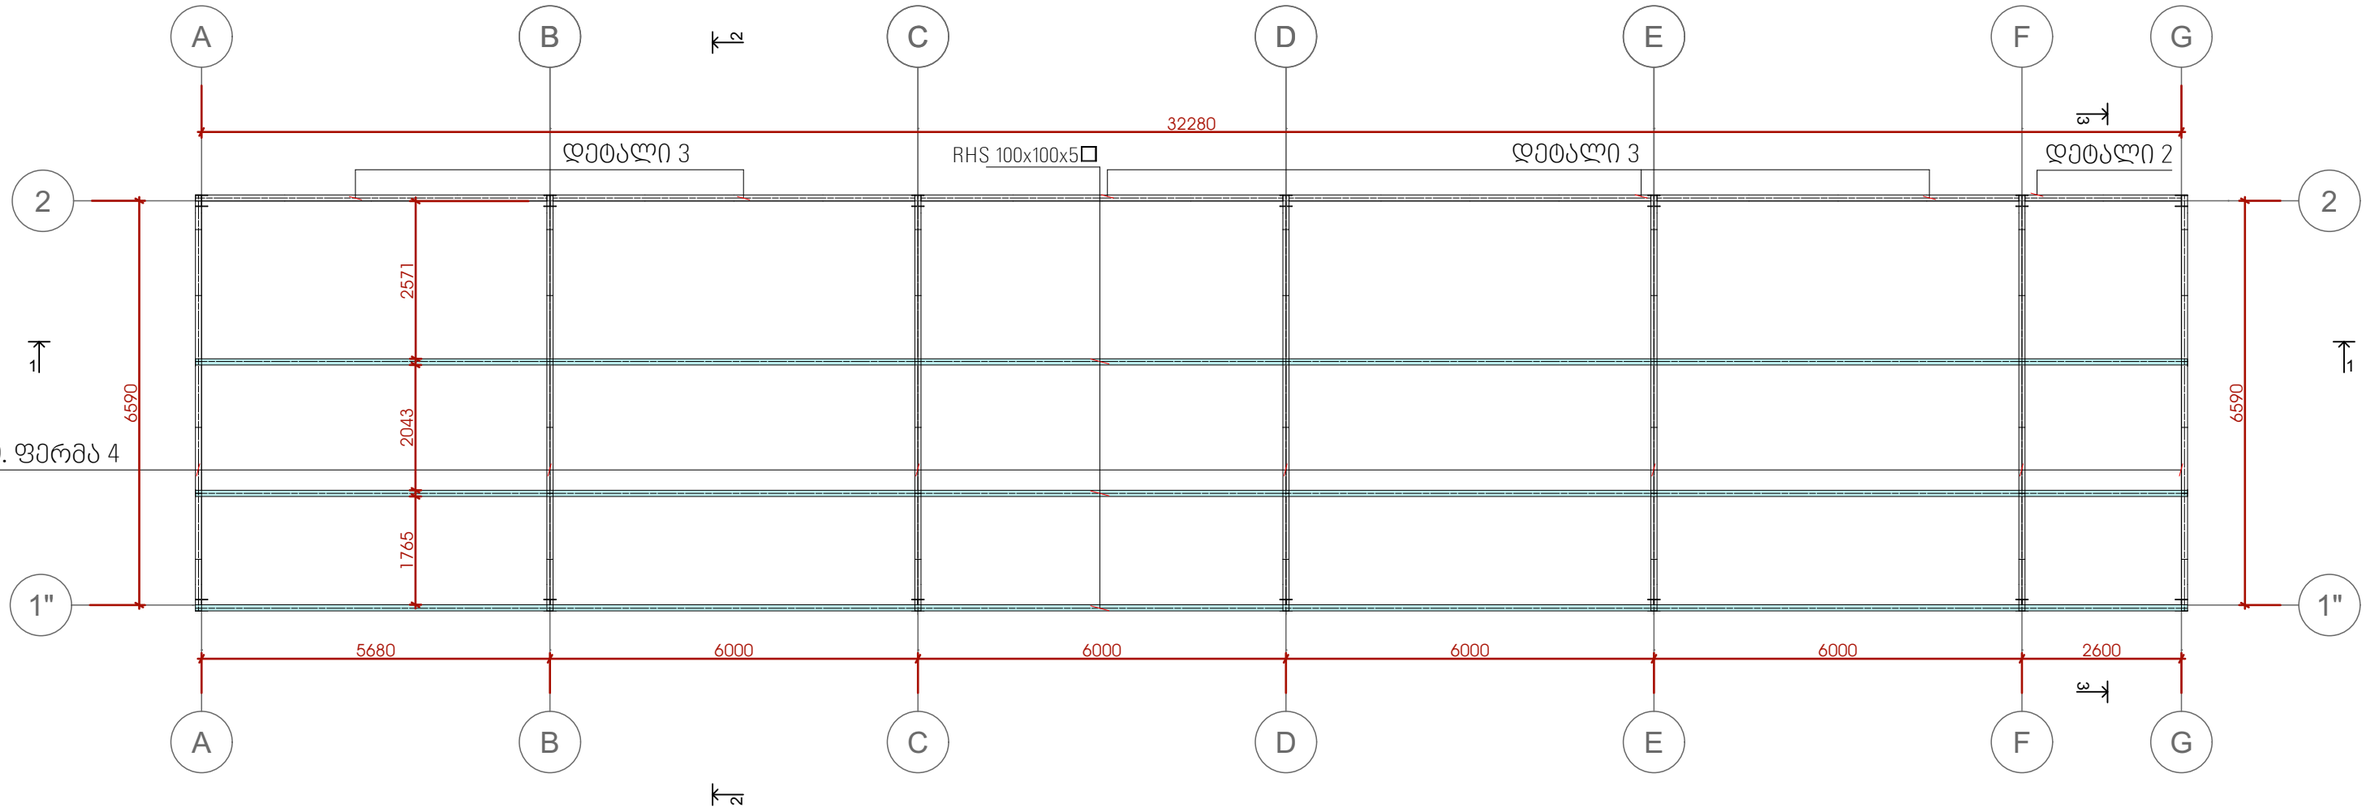


შენიშვნა: ყველა ზომა მოცემულია მილიმეტრებში

პროექტი: ძველი კინოსტუდიის ტერიტორიაზე სასაწყობე სივრცის (01.13.07.024.026) პროექტი	მისამართი ქალაქი თბილისი. დავით აღმაშენებლის გამზირი N164	ARCGZACOMUNPROJECT არქგზაკომუნპროექტი	Georgia , Tbilisi, Giorgibrtskinvale Str. 5 Tel.: (+995 32) 291 22 99 (+995 32) 214 29 61 (+995 32) 214 11 55 arcgzacomunprojejt@gmail.com	თარიღი - 2023 წ.	დასახელება	კოსტუმების საწყობის ლითონის სახურავის გრძივი კოჭების სამონტაჟო გეგმა	დიზაინერი	ე. ფცხვირაძე
							მთ.არქიტექტორი	მ. ჯინჭარაძე
				A3 მასშტაბი -	ფურცელი	26	ჯონსტრუქტორი	მ. ტოქოჩიძვილი

ARCGZACOMUNPROJECT LTD. GEORGIA. ARCHITECTURAL AND CONSTRUCTION PROJECTS


კოსტუმების საწყობის კონსტრუქციული ჭრილი 1-1

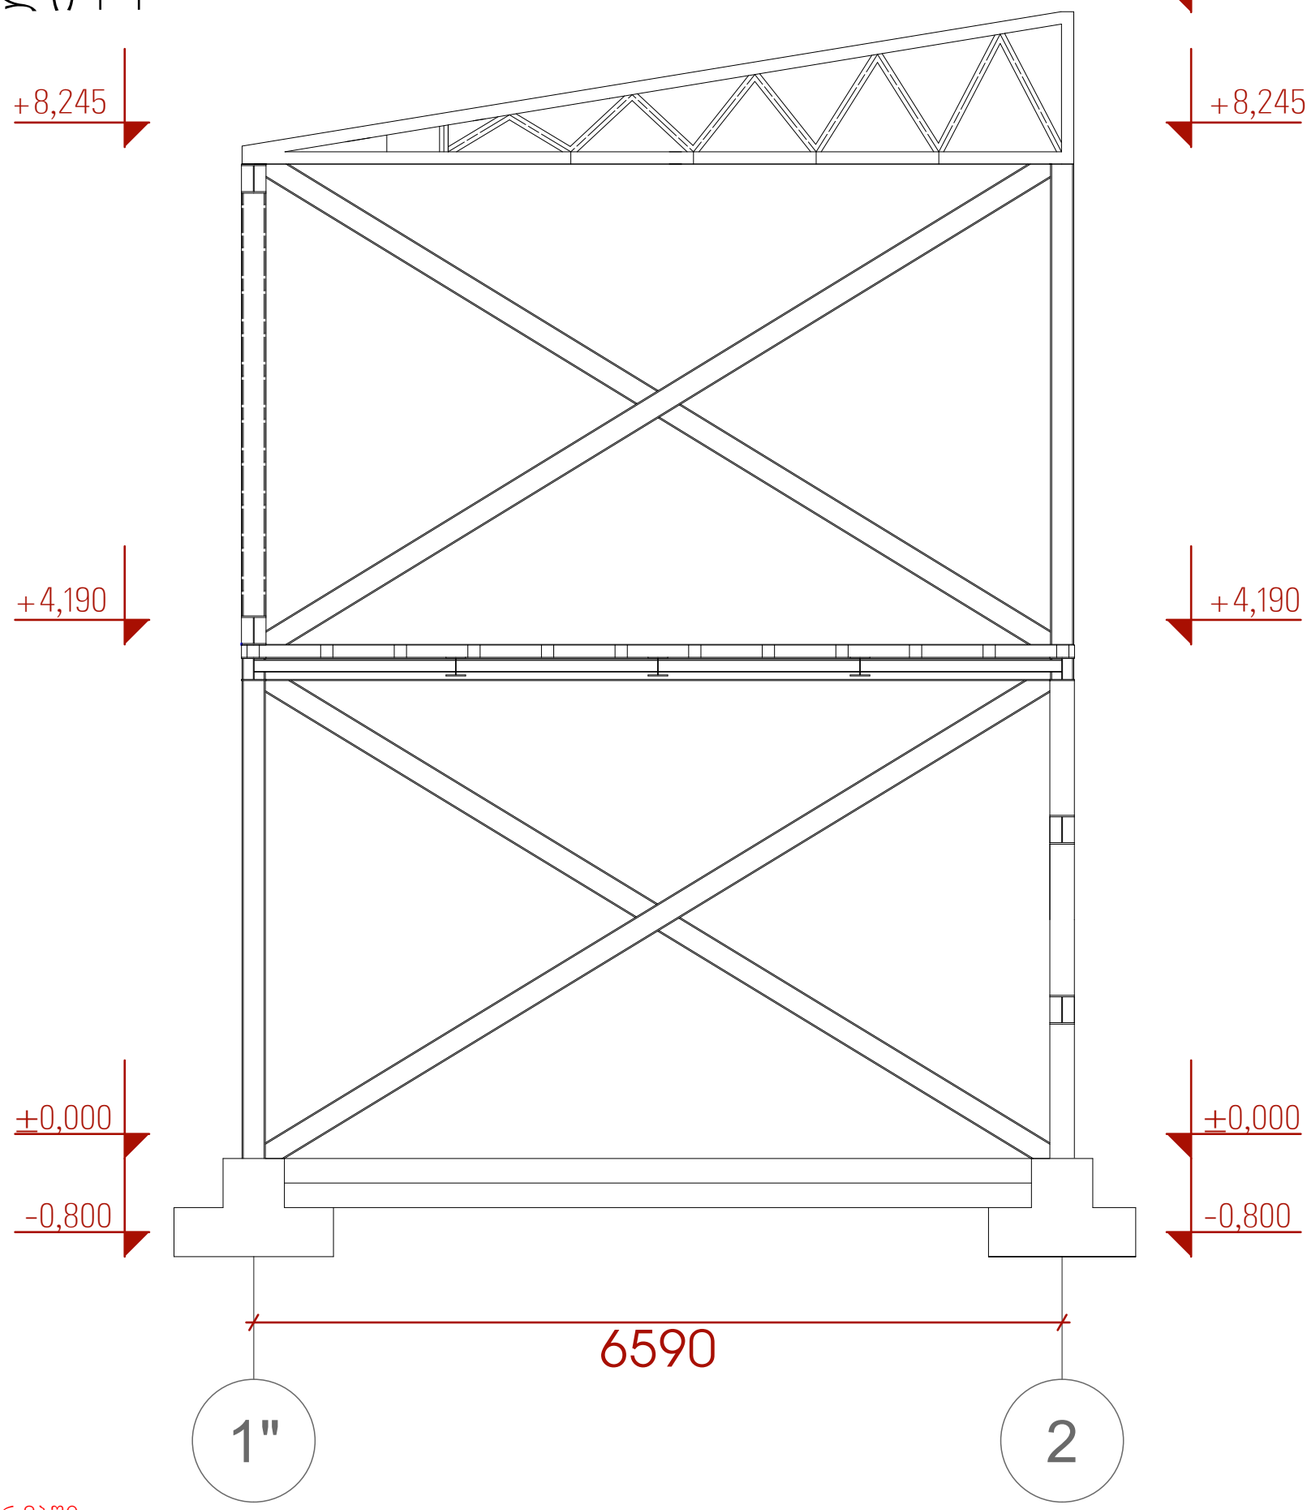

შენიშვნა: ყველა ზომა მოცემულია მილიმეტრებში

პროექტი: ძველი კინოსტუდიის ტერიტორიაზე სასაწყობე სივრცის (01.13.07.024.026) პროექტი	მისამართი ქალაქი თბილისი. დავით აღმაშენებლის გამზირი N164	ARCGZACOMUNPROJECT არქგზაკომუნპროექტი	Georgia , Tbilisi, Giorgibrtskinvale Str. 5 Tel.: (+995 32) 291 22 99 (+995 32) 214 29 61 (+995 32) 214 11 55 arcgzacomunprojejt@gmail.com	თარიღი - 2023 წ.	დასახელება	კოსტუმების საწყობის კონსტრუქციული ჭრილი 1-1	დიზაინერი	ე. ფცურიაძე
							მთ.არქიტექტორი	მ. ჯობიძე
				A3 მასშტაბი -	ფურცელი	27	პროექტის ხელმძღვანელი	მ. ბოქოლიშვილი


კოსტუმების საწყობის
კონსტრუქციული ჭრილი 2-2

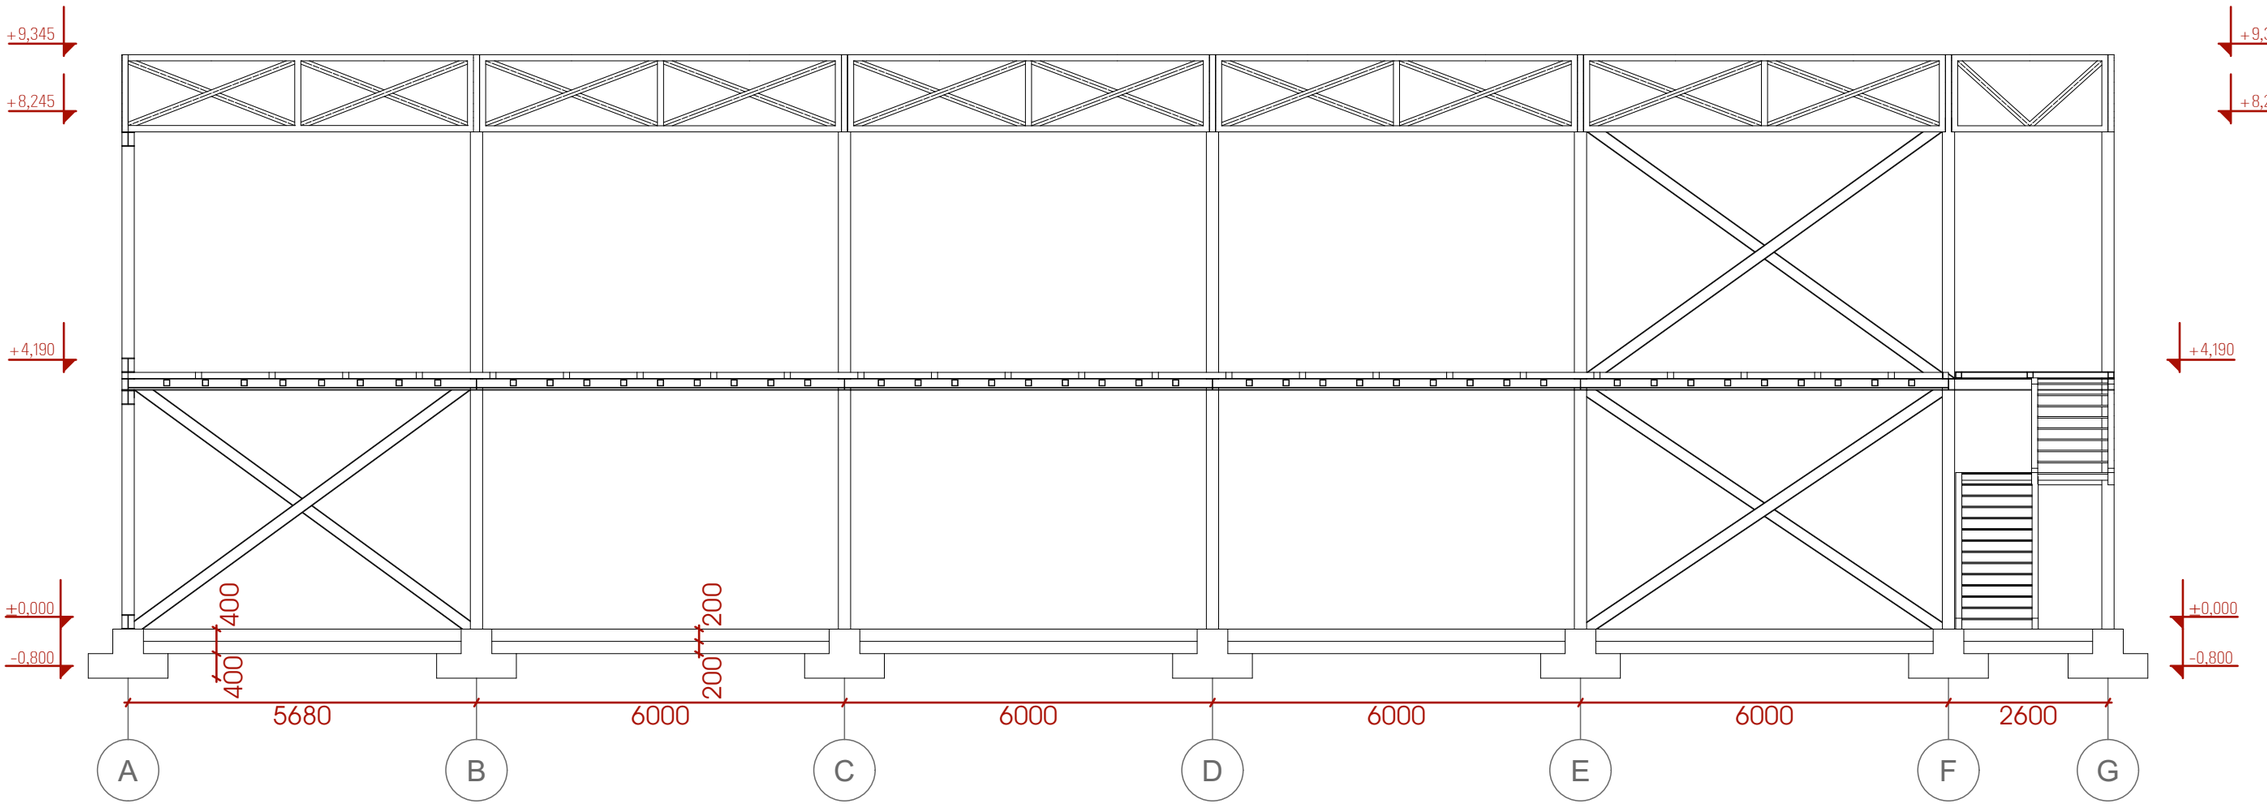

შენიშვნა: ყველა ზომა მოცემულია მილიმეტრებში

პროექტი: ძველი კინოსტუდიის ტერიტორიაზე სასაწყობე სივრცის (01.13.07.024.026) პროექტი	მისამართი ქალაქი თბილისი. დავით აღმაშენებლის გამზირი N164	არქზაკომუნპროექტი	Georgia , Tbilisi, Giorgibrtskinvale Str. 5 Tel.; (+995 32) 291 22 99 (+995 32) 214 29 61 (+995 32) 214 11 55 arcgzacomunprojejt@gmail.com	თარიღი - 2023 წ.	დასახელება	კოსტუმების საწყობის კონსტრუქციული ჭრილი 2-2	დიხექტორი	ე. ფცურიაძე
							მთ.პროექტორი	მ. ჯიხიძე
				A3 მასშტაბი -	ფურცელი	28	კონსტრუქტორი	მ. ბოქოლიშვილი


კოსტუმების საწყობის კონსტრუქციული ჭრილი 3-3

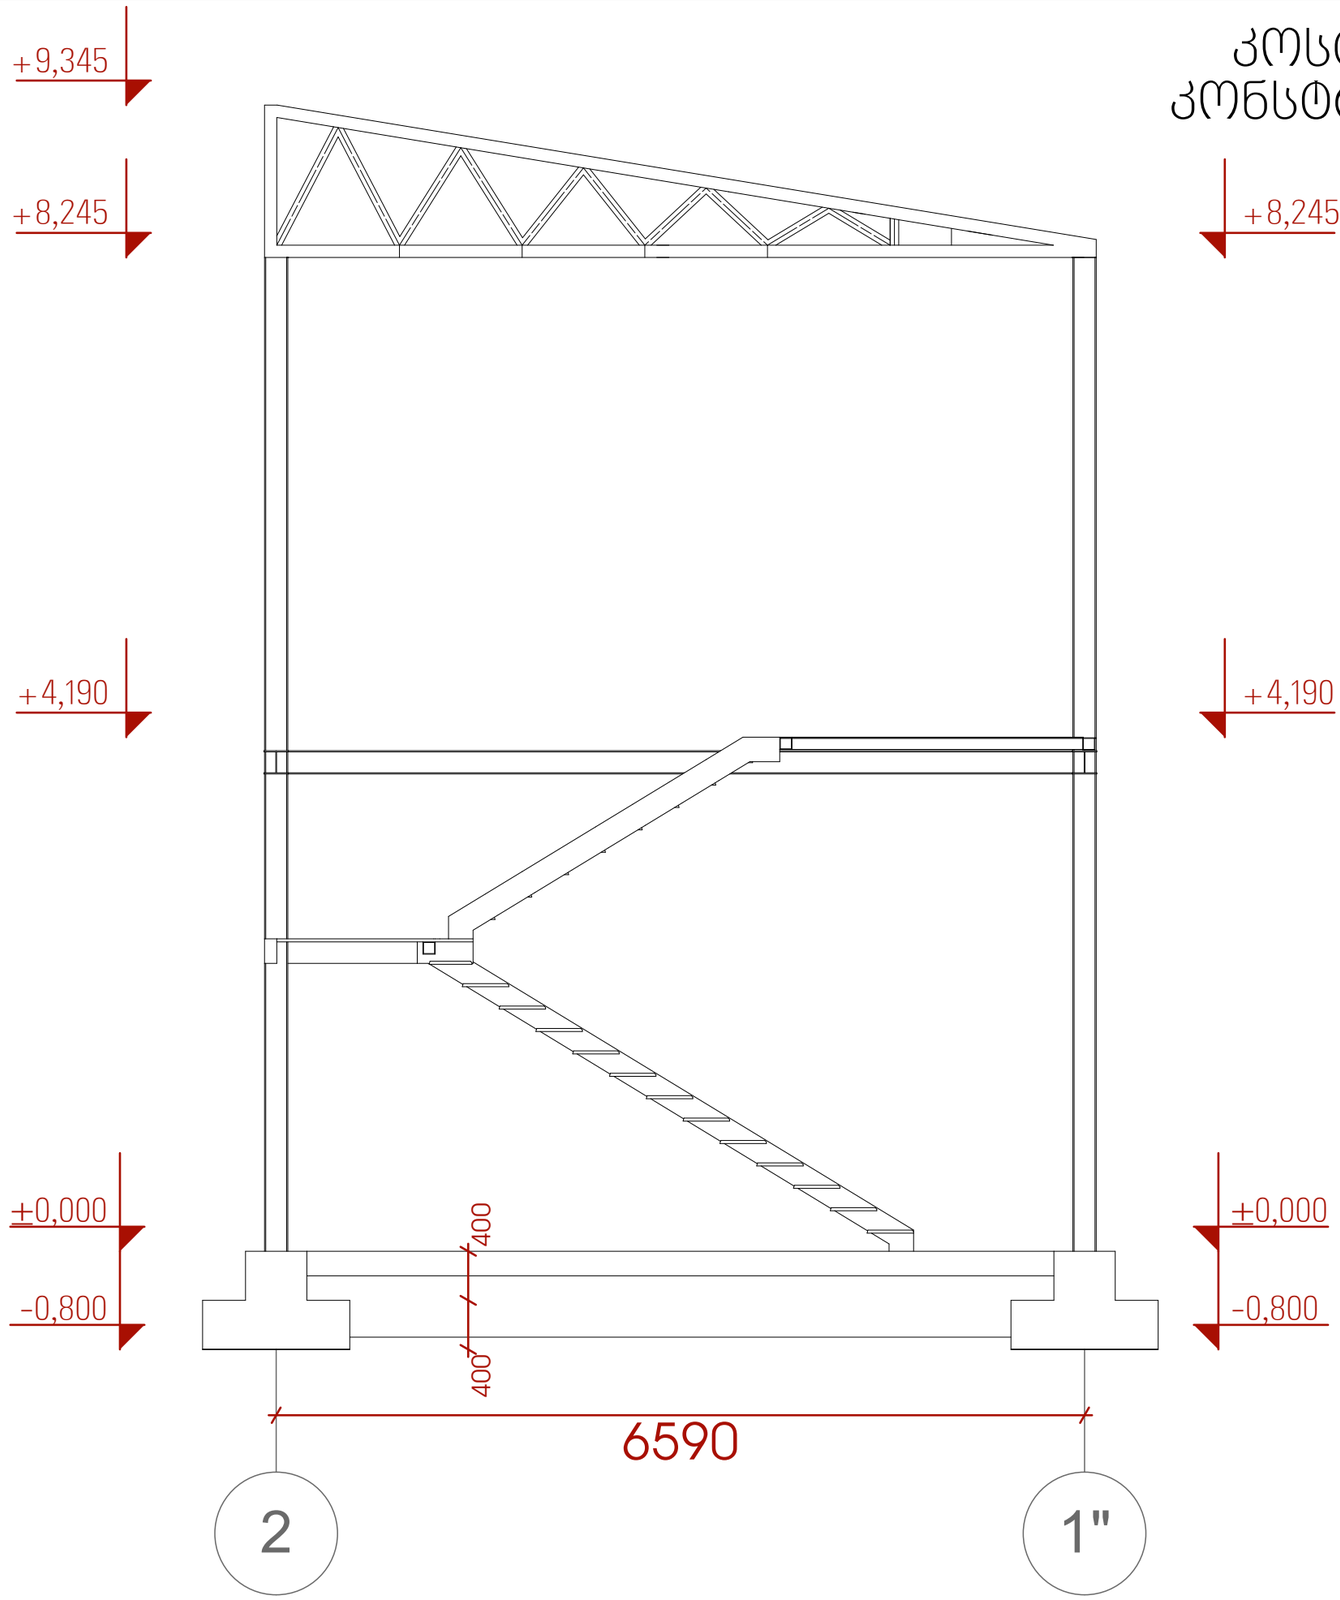

შენიშვნა: ყველა ზომა მოცემულია მილიმეტრებში

პროექტი: ძველი კინოსტუდიის ტერიტორიაზე სასაწყობე სივრცის (01.13.07.024.026) პროექტი	მისამართი ქალაქი თბილისი. დავით აღმაშენებლის გამზირი N164	ARCGZAKOMUNPROJECT არქგზაკომუნპროექტი	Georgia , Tbilisi, Giorgibrtskinvale Str. 5 Tel.; (+995 32) 291 22 99 (+995 32) 214 29 61 (+995 32) 214 11 55 arcgzacomunprojejt@gmail.com	თარიღი - 2023 წ.	დასახელება	კოსტუმების საწყობის კონსტრუქციული ჭრილი 3-3	დიზაინერი	ე. ფუტკარაძე
				A3 მასშტაბი -	ფურცელი	29	მთ.არქიტექტორი	მ. ჯობიძე
							პროექტის ხელმძღვანელი	მ. ბოქოლიშვილი


მცირე რეკვიზიტების საწყობის ქვაბული გეგმა

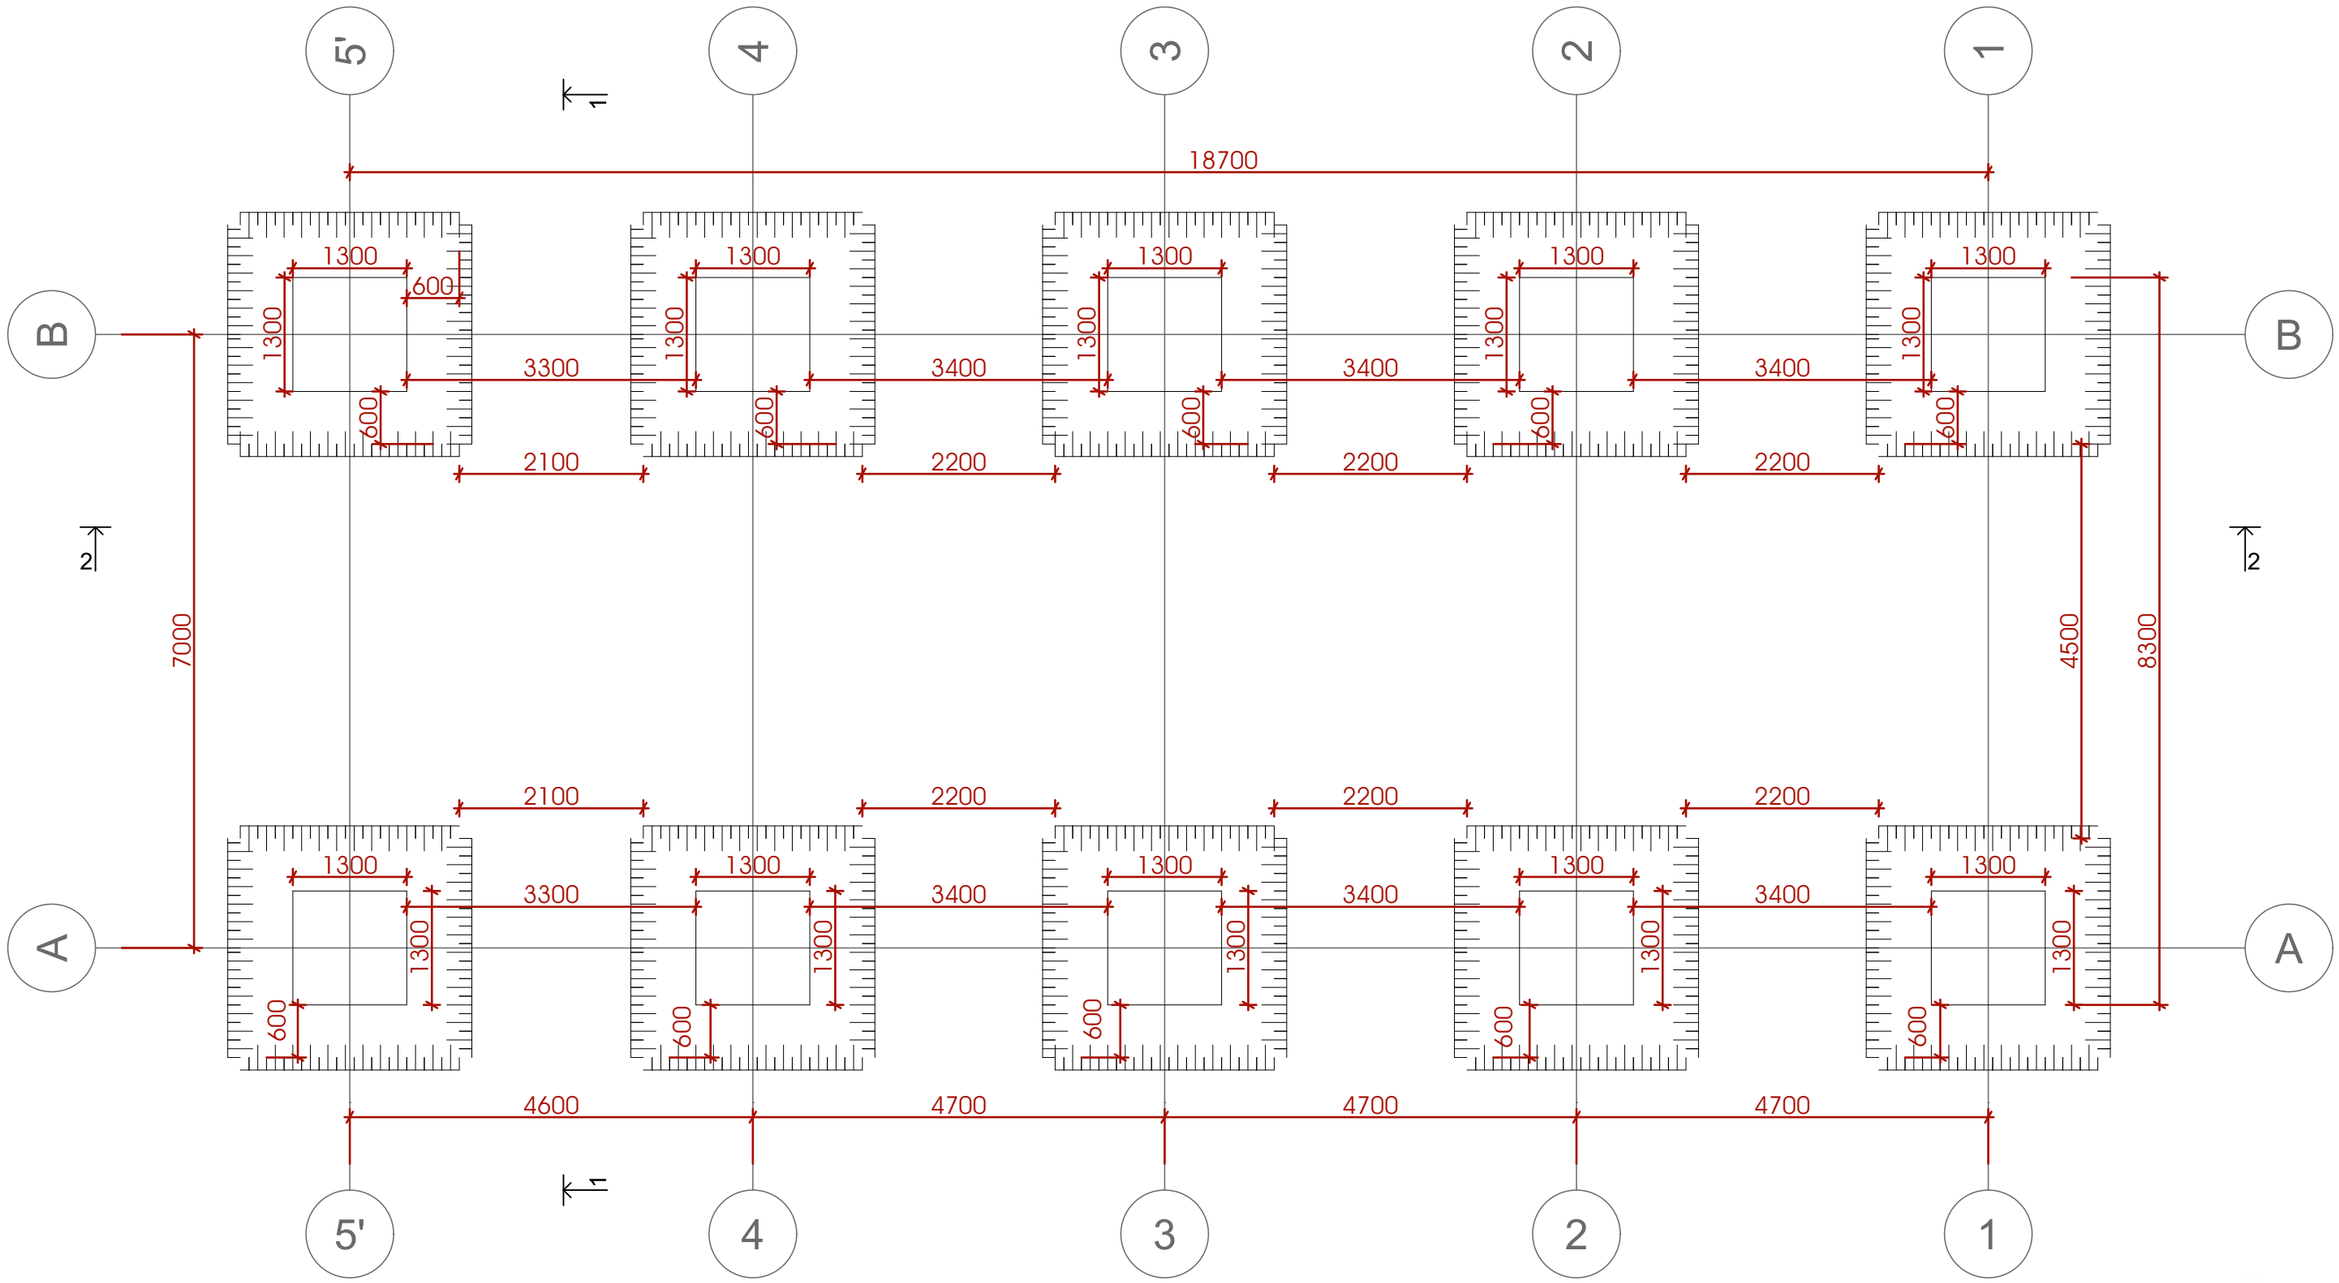


შენიშვნა: ყველა ზომა მოცემულია მილიმეტრებში

პროექტი: ძველი კინოსტუდიის ტერიტორიაზე სასაწყობე სივრცის (01.13.07.024.026) პროექტი	მისამართი ქალაქი თბილისი. დავით აღმაშენებლის გამზირი N164	ARCGZACOMUNPROJECT არქგზაკომუნპროექტი	Georgia , Tbilisi, Giorgibrtskinvale Str. 5 Tel.; (+995 32) 291 22 99 (+995 32) 214 29 61 (+995 32) 214 11 55 arcgzacomunprojejt@gmail.com	თარიღი - 2023 წ.	დასახელება	მცირე რევიზიტების საწყობის ქვაბულის გეგმა	დიჩექტორი	ე. ფუტკარაძე
				A3 მასშტაბი -	ფურცელი	30	მთ.პროექტორი	მ. ჯობიძე
							პროექტორი	მ. ბოქოლიშვილი


მცირე რეკვიზიტების საწყობის საძირკვლის ფილის სამონტაჟო გეგმა -0,800 ნიშნულზე

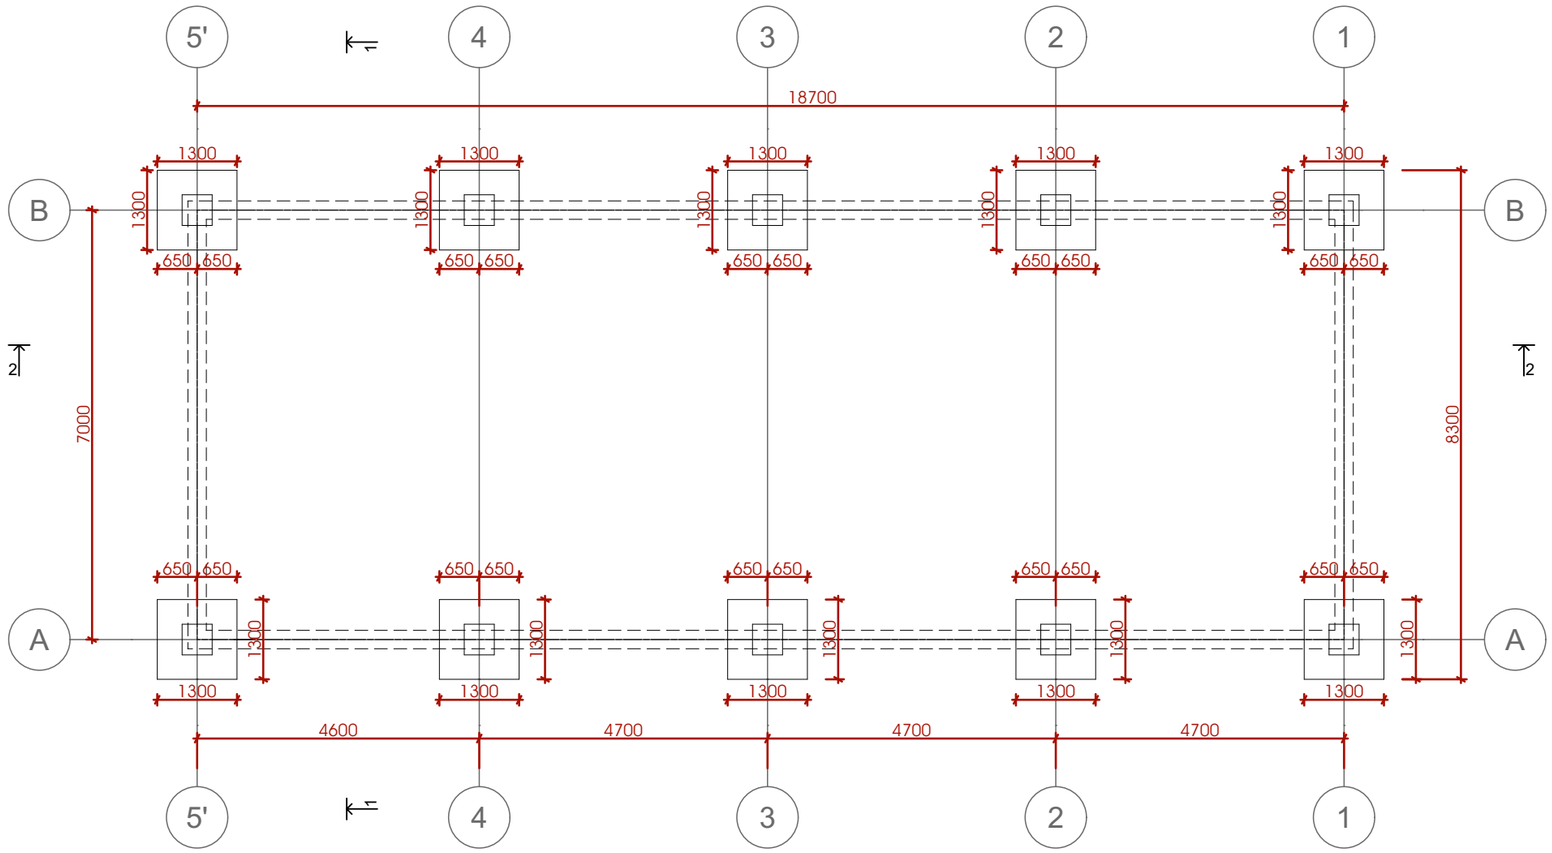

ქვაბულის ჭრილი 1-1

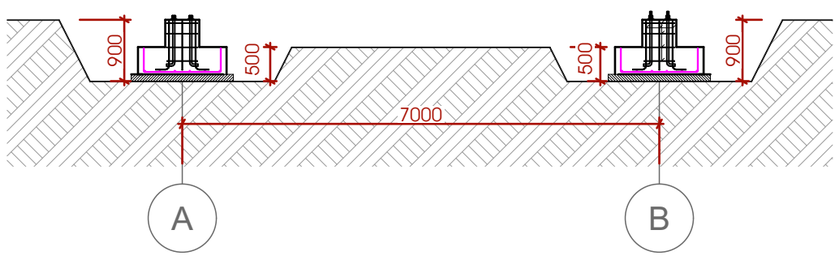


ქვაბულის ჭრილი 2-2

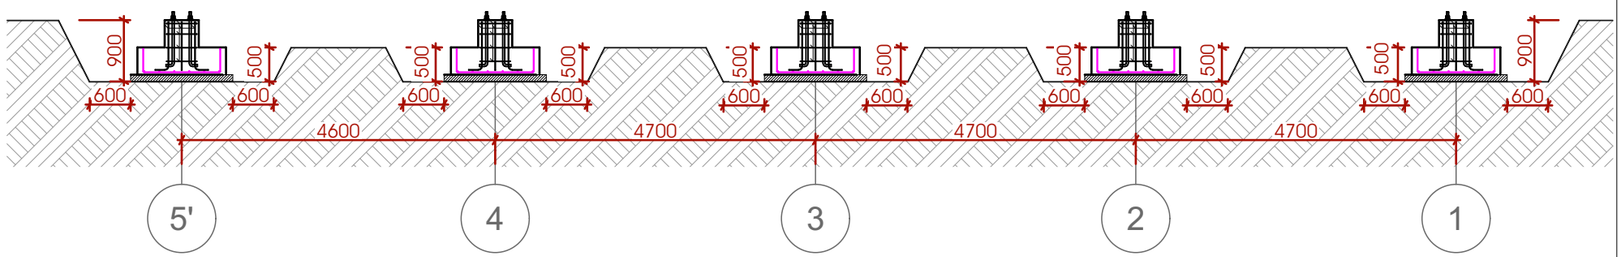

შენიშვნა: ყველა ზომა მოცემულია მილიმეტრებში

პროექტი: ძველი კინოსტუდიის ტერიტორიაზე სასაწყობე სივრცის (01.13.07.024.026) პროექტი	მისამართი ქალაქი თბილისი. დავით აღმაშენებლის გამზირი N164	ARCGZACOMUNPROJECT არქგზაკომუნპროექტი	Georgia , Tbilisi, Giorgibrtskinvale Str. 5 Tel.; (+995 32) 291 22 99 (+995 32) 214 29 61 (+995 32) 214 11 55 arcgzacomunprojejt@gmail.com	თარიღი - 2023 წ.	დასახელება	მცირე რეკვიზიტების საწყობის საძირკვლის ფილის სამონტაჟო გეგმა -0,800 ნიშნულზე	დიპლომანტი	ე. ფცქიტაშვილი
				A3 მასშტაბი -	ფურცელი 31		მთ.პროექტოლოგი	ვ. ჯიქიძე
							პონსულტანტი	მ. ტოქოლიშვილი


მცირე რეკვიზიტების საწყობის ლითონის სვეტის მოწყობის გეგმა

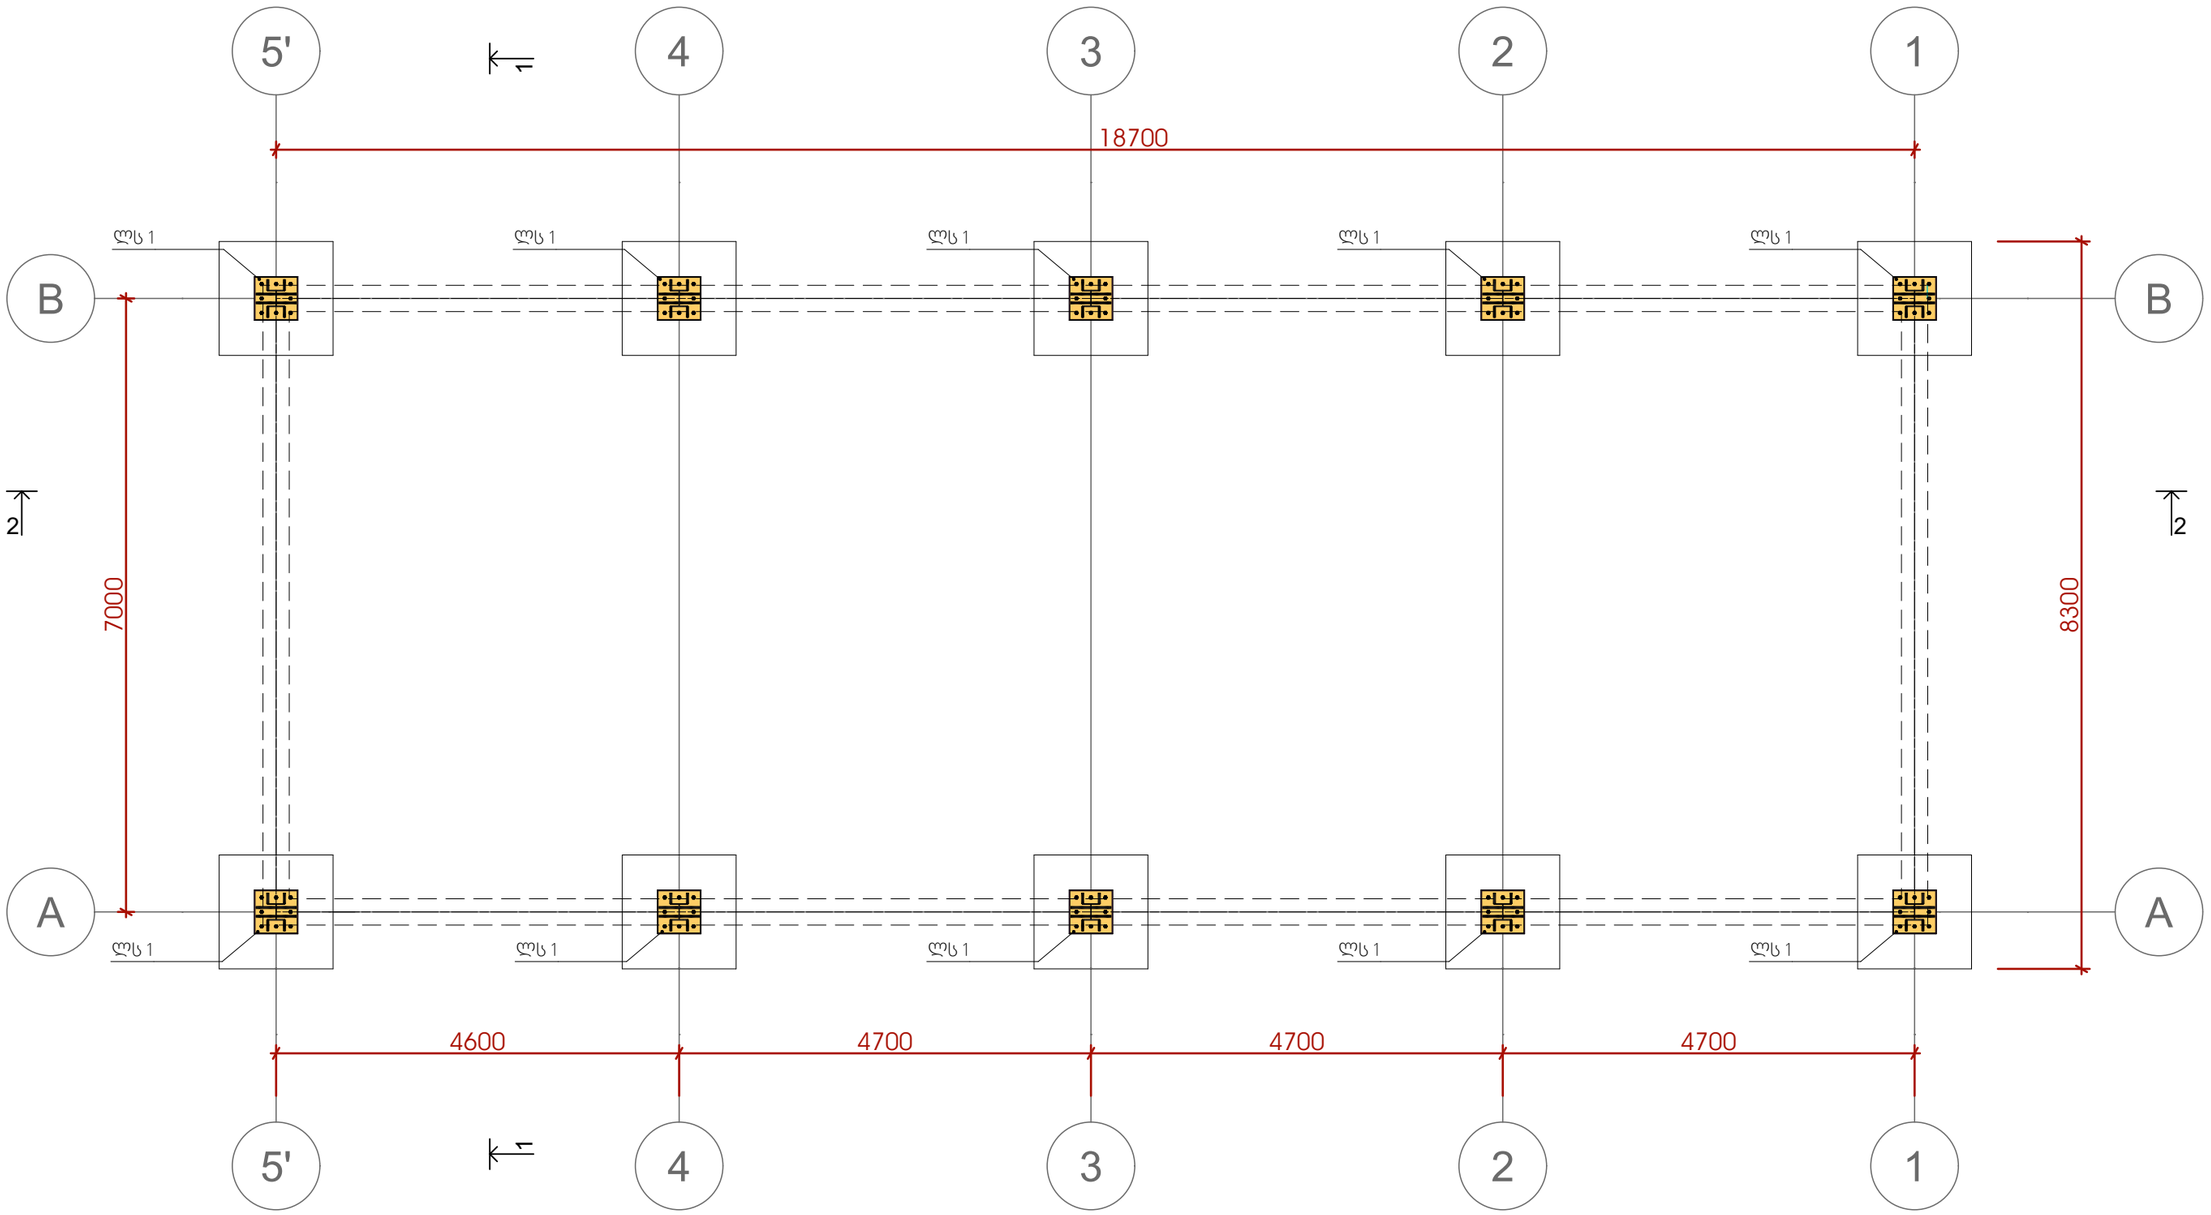

შენიშვნა: ყველა ზომა მოცემულია მილიმეტრებში

პროექტი: ძველი კინოსტუდიის ტერიტორიაზე სასაწყობე სივრცის (01.13.07.024.026) პროექტი	მისამართი ქალაქი თბილისი. დავით აღმაშენებლის გამზირი N164	ARCGZAKOMUNPROJECT არქგზაკომუნპროექტი	Georgia , Tbilisi, Giorgibrtskinvale Str. 5 Tel.; (+995 32) 291 22 99 (+995 32) 214 29 61 (+995 32) 214 11 55 arcgzacomunprojejt@gmail.com	თარიღი - 2023 წ.	დასახელება	მცირე რეკვიზიტების საწყობის ლითონის სვეტის მოწყობის გეგმა	დიხექტორი	დ. ფცურიაძე
							მთ.პროექტორი	მ. ჯიხიძე
				A3 მასშტაბი -	ფურცელი	32	პროექტორი	მ. ტოქოხიშვილი


მცირე რეკვიზიტების საწყობის იატაკის ფილის სამონტაჟო გეგმა

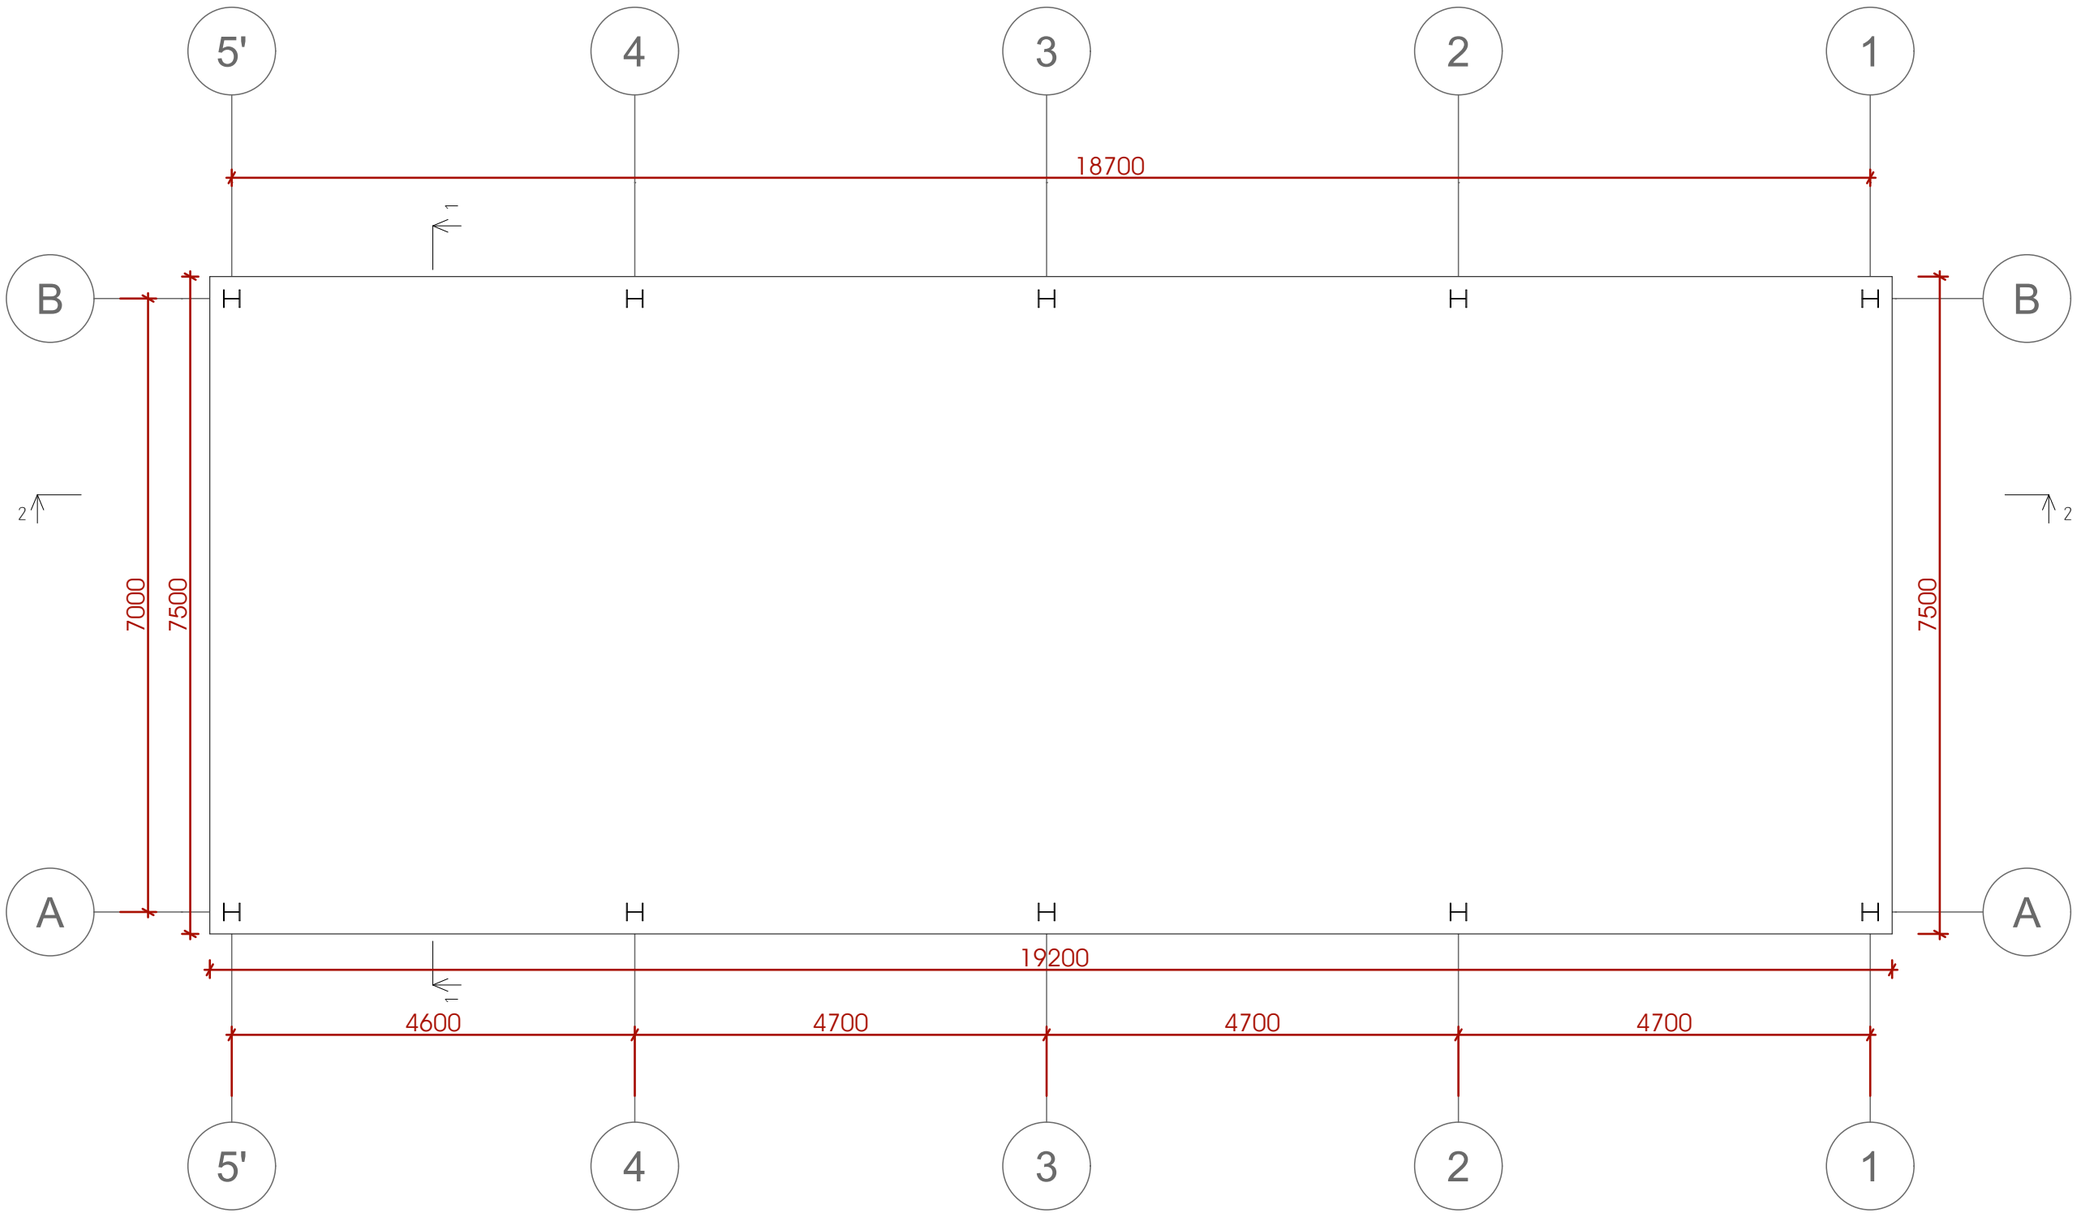

შენიშვნა: ყველა ზომა მოცემულია მილიმეტრებში

პროექტი: ძველი კინოსტუდიის ტერიტორიაზე სასაწყობე სივრცის (01.13.07.024.026) პროექტი	მისამართი ქალაქი თბილისი. დავით აღმაშენებლის გამზირი N164	ARCGZACOMUNPROJECT არქგზაკომუნპროექტი	Georgia , Tbilisi, Giorgibrtskinvale Str. 5 Tel.; (+995 32) 291 22 99 (+995 32) 214 29 61 (+995 32) 214 11 55 arcgzacomunprojejt@gmail.com	თარიღი - 2023 წ.	დასახელება	მცირე რეკვიზიტების საწყობის იატაკის ფილის სამონტაჟო გეგმა	დიზაინერი	ე. ფცხვირაძე
				A3 მასშტაბი -	ფურცელი	33	მთ.არქიტექტორი	შ. ჯობიძე
							კონსტრუქტორი	მ. ბოქოლიშვილი


მცირე რეკვიზიტების საწყობის იატაკის ფილის არმირების გეგმა

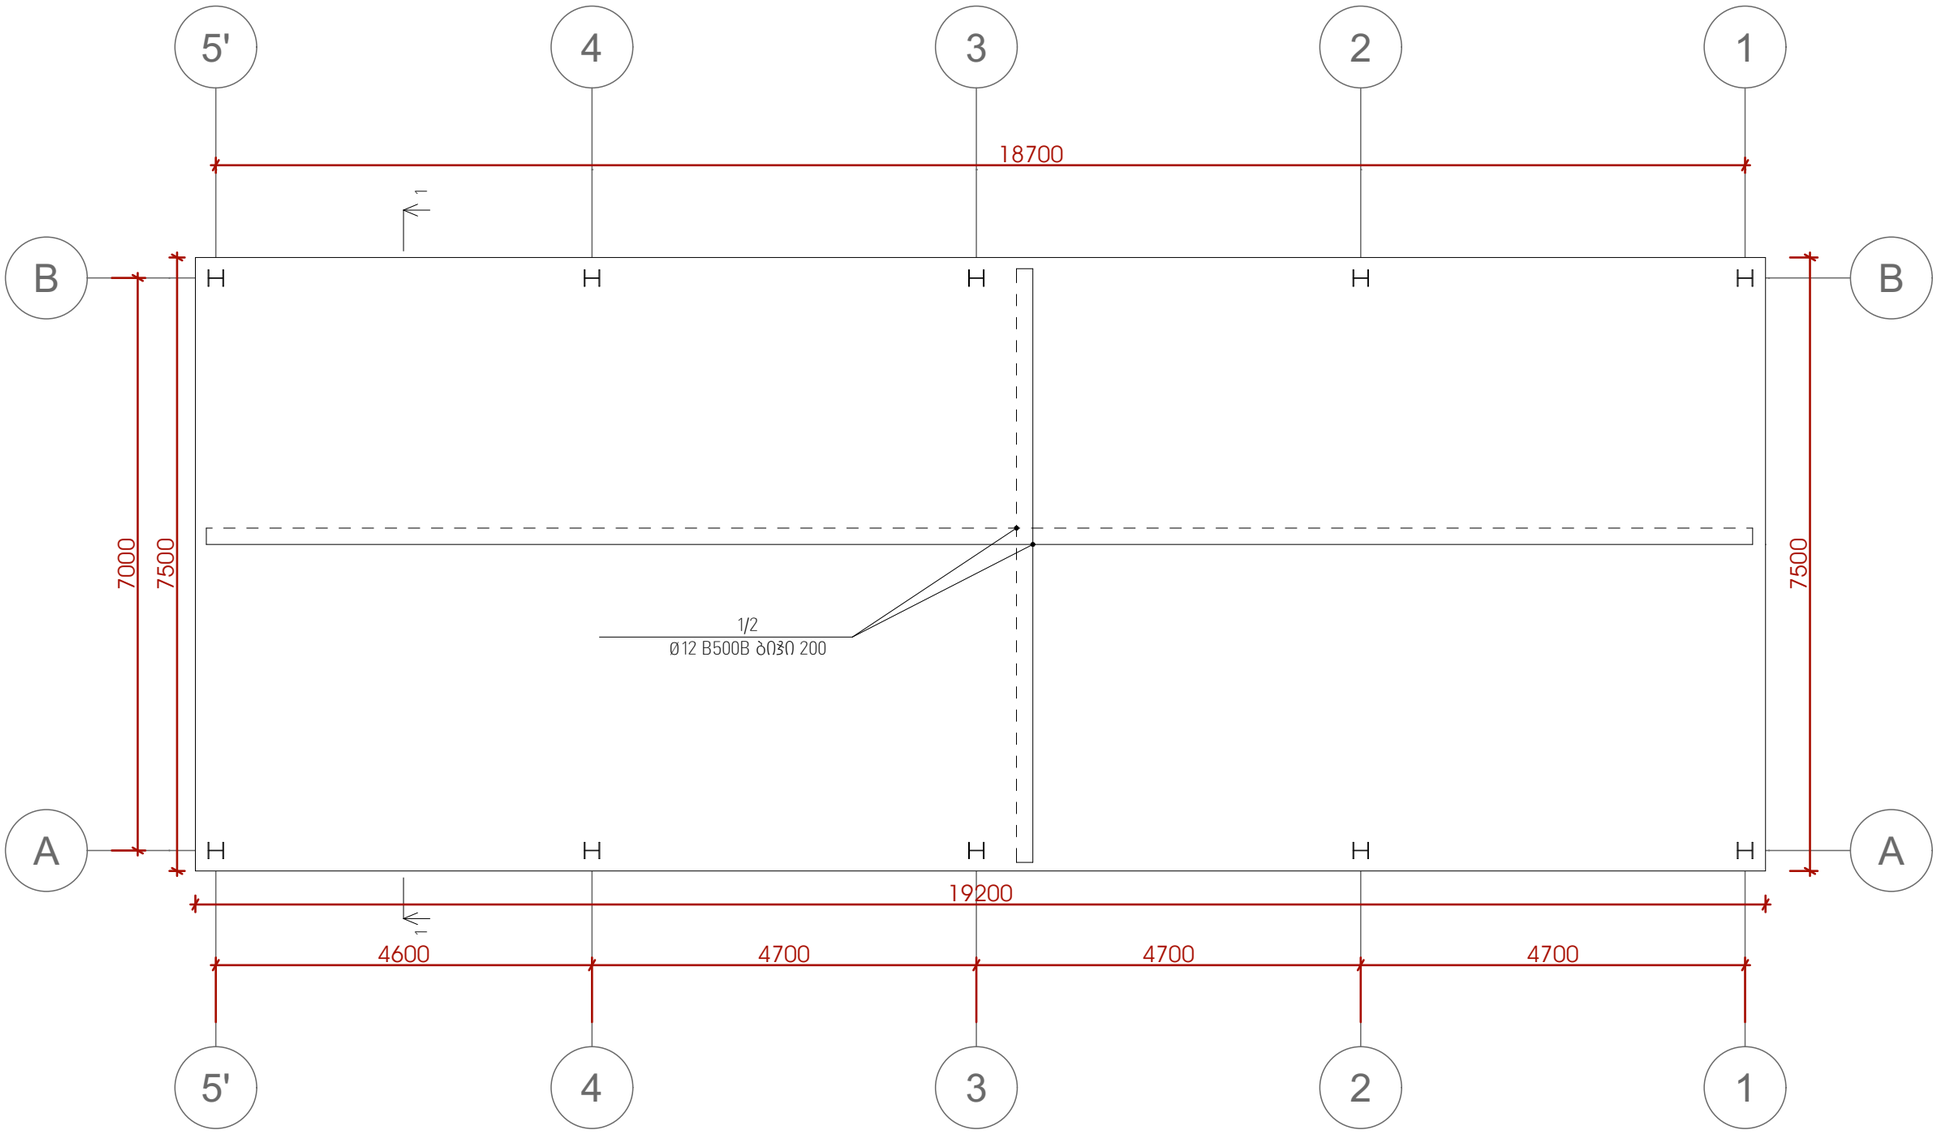

შენიშვნა: ყველა ზომა მოცემულია მილიმეტრებში


პროექტი: ძველი კინოსტუდიის ტერიტორიაზე სასაწყობე სივრცის (01.13.07.024.026) პროექტი	მისამართი ქალაქი თბილისი. დავით აღმაშენებლის გამზირი N164	ARCGZACOMUNPROJECT არქგზაკომუნპროექტი	Georgia , Tbilisi, Giorgibrtskinvale Str. 5 Tel.: (+995 32) 291 22 99 (+995 32) 214 29 61 (+995 32) 214 11 55 arcgzacomunprojejt@gmail.com	თარიღი - 2023 წ.	დასახელება	მცირე რეკვიზიტების საწყობის იატაკის ფილის არმირების გეგმა	დიხექტორი	ე. ფცქიტაიძე
							მთ.ახკიტექტორი	მ. ჯაჭიძე
				A3 მასშტაბი -	ფურცელი	34	პროექტორი	მ. ტოქოხიშვილი

იატაკის ფილის არმირების ჭრილი

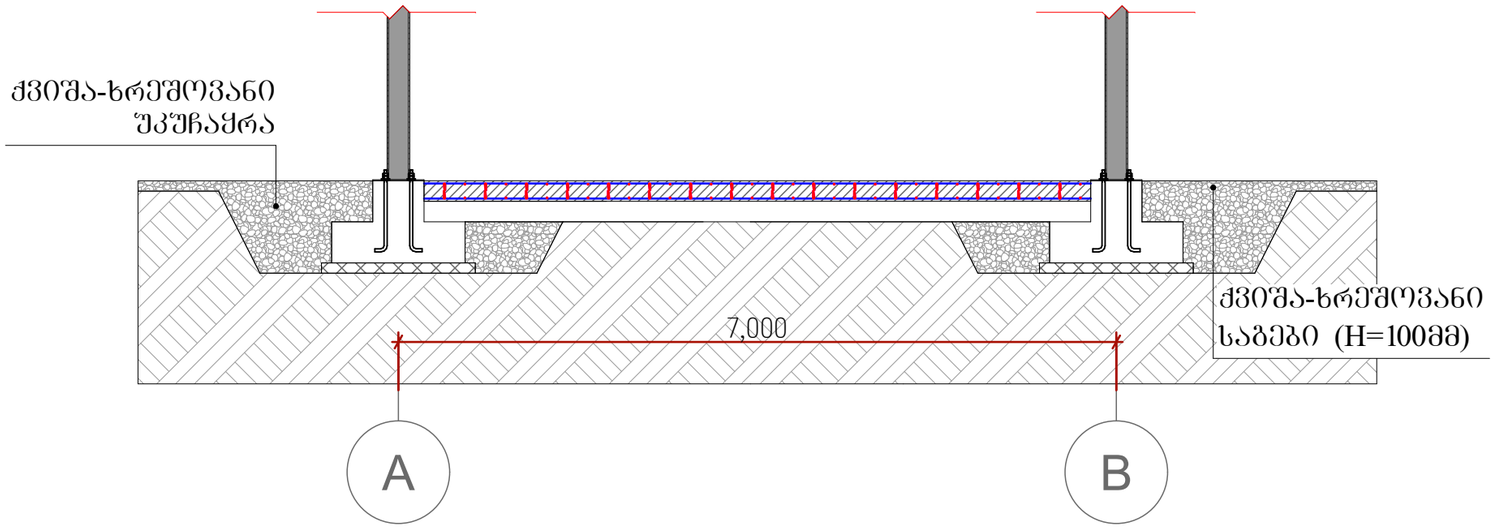

პოზ.	დ ა ს ა ხ ე ლ ე ბ ა					რაოდ.	წონა, კგ	
	ფილის არმირება					1	ცალი	
	დეტალები						ერთეული (კგ)	სულ (კგ)
1	Ø	12	B 500B	ℓ=	19200	38	648.45	648.45
2	Ø	12	B 500B	ℓ=	19200	38	648.45	648.45
2	Ø	10	B 500B	ℓ=	7500	161	745.28	745.28
4	Ø	10	B 500B	ℓ=	7500	161	745.28	745.28
								2787.46
							ერთეული (მ³)	სულ (მ³)
	ბეტონი B25						3'-7 3/16"	43.20


იატაკის ფილის არმირების დეტალი

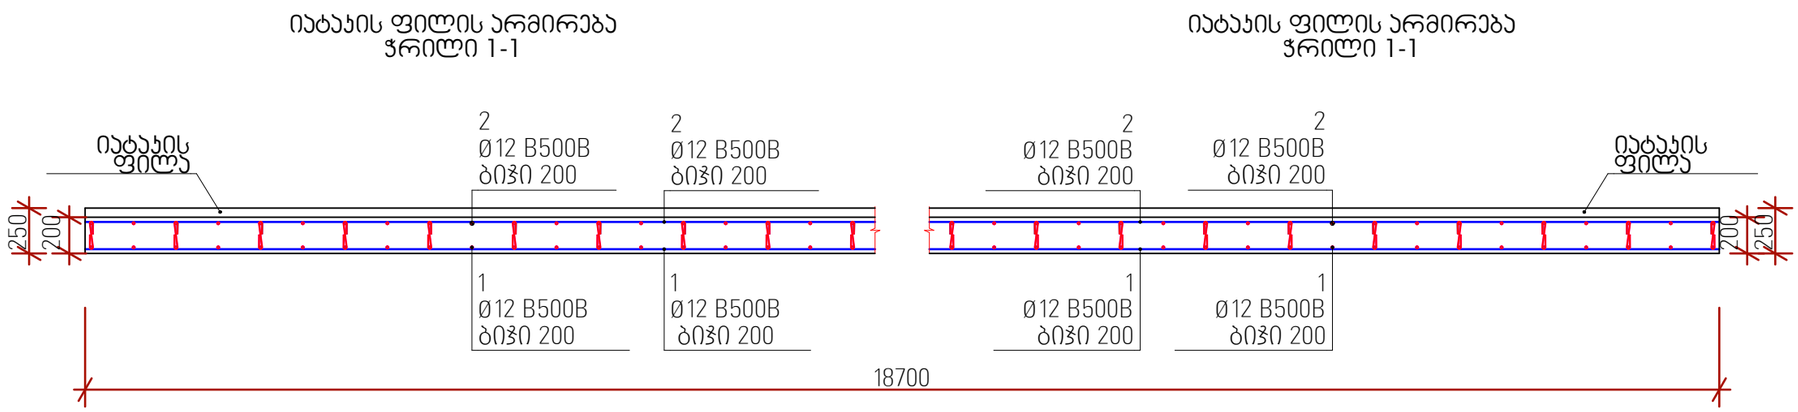

შენიშვნა: ყველა ზომა მოცემულია მილიმეტრებში

პროექტი: ქველი კინოსტუდიის ტერიტორიაზე სასაწყობე სივრცის (01.13.07.024.026) პროექტი	მისამართი ქალაქი თბილისი. დავით აღმაშენებლის გამზირი N164	ARCGZACOMUNPROJECT არქგზაკომუნპროექტი	Georgia , Tbilisi, Giorgibrtskinvale Str. 5 Tel.; (+995 32) 291 22 99 (+995 32) 214 29 61 (+995 32) 214 11 55 arcgzacomunprojejt@gmail.com	თარიღი - 2023 წ.		დასახელება	მცირე რეკვიზიტების საწყობის იატაკის ფილის არმირების სპეციფიკაცია	დიზაინერი ე. ფცკიტაძე მთ.ინჟინერ-კონსტრუქტორი მ. ჯინიძე პროექტის ხელმძღვანელი მ. ბოქოლიშვილი
				A3	მასშტაბი -	ფურცელი	35	


მცირე რეკვიზიტების საწყობის ლითონის ფერმების განლაგების გეგმა

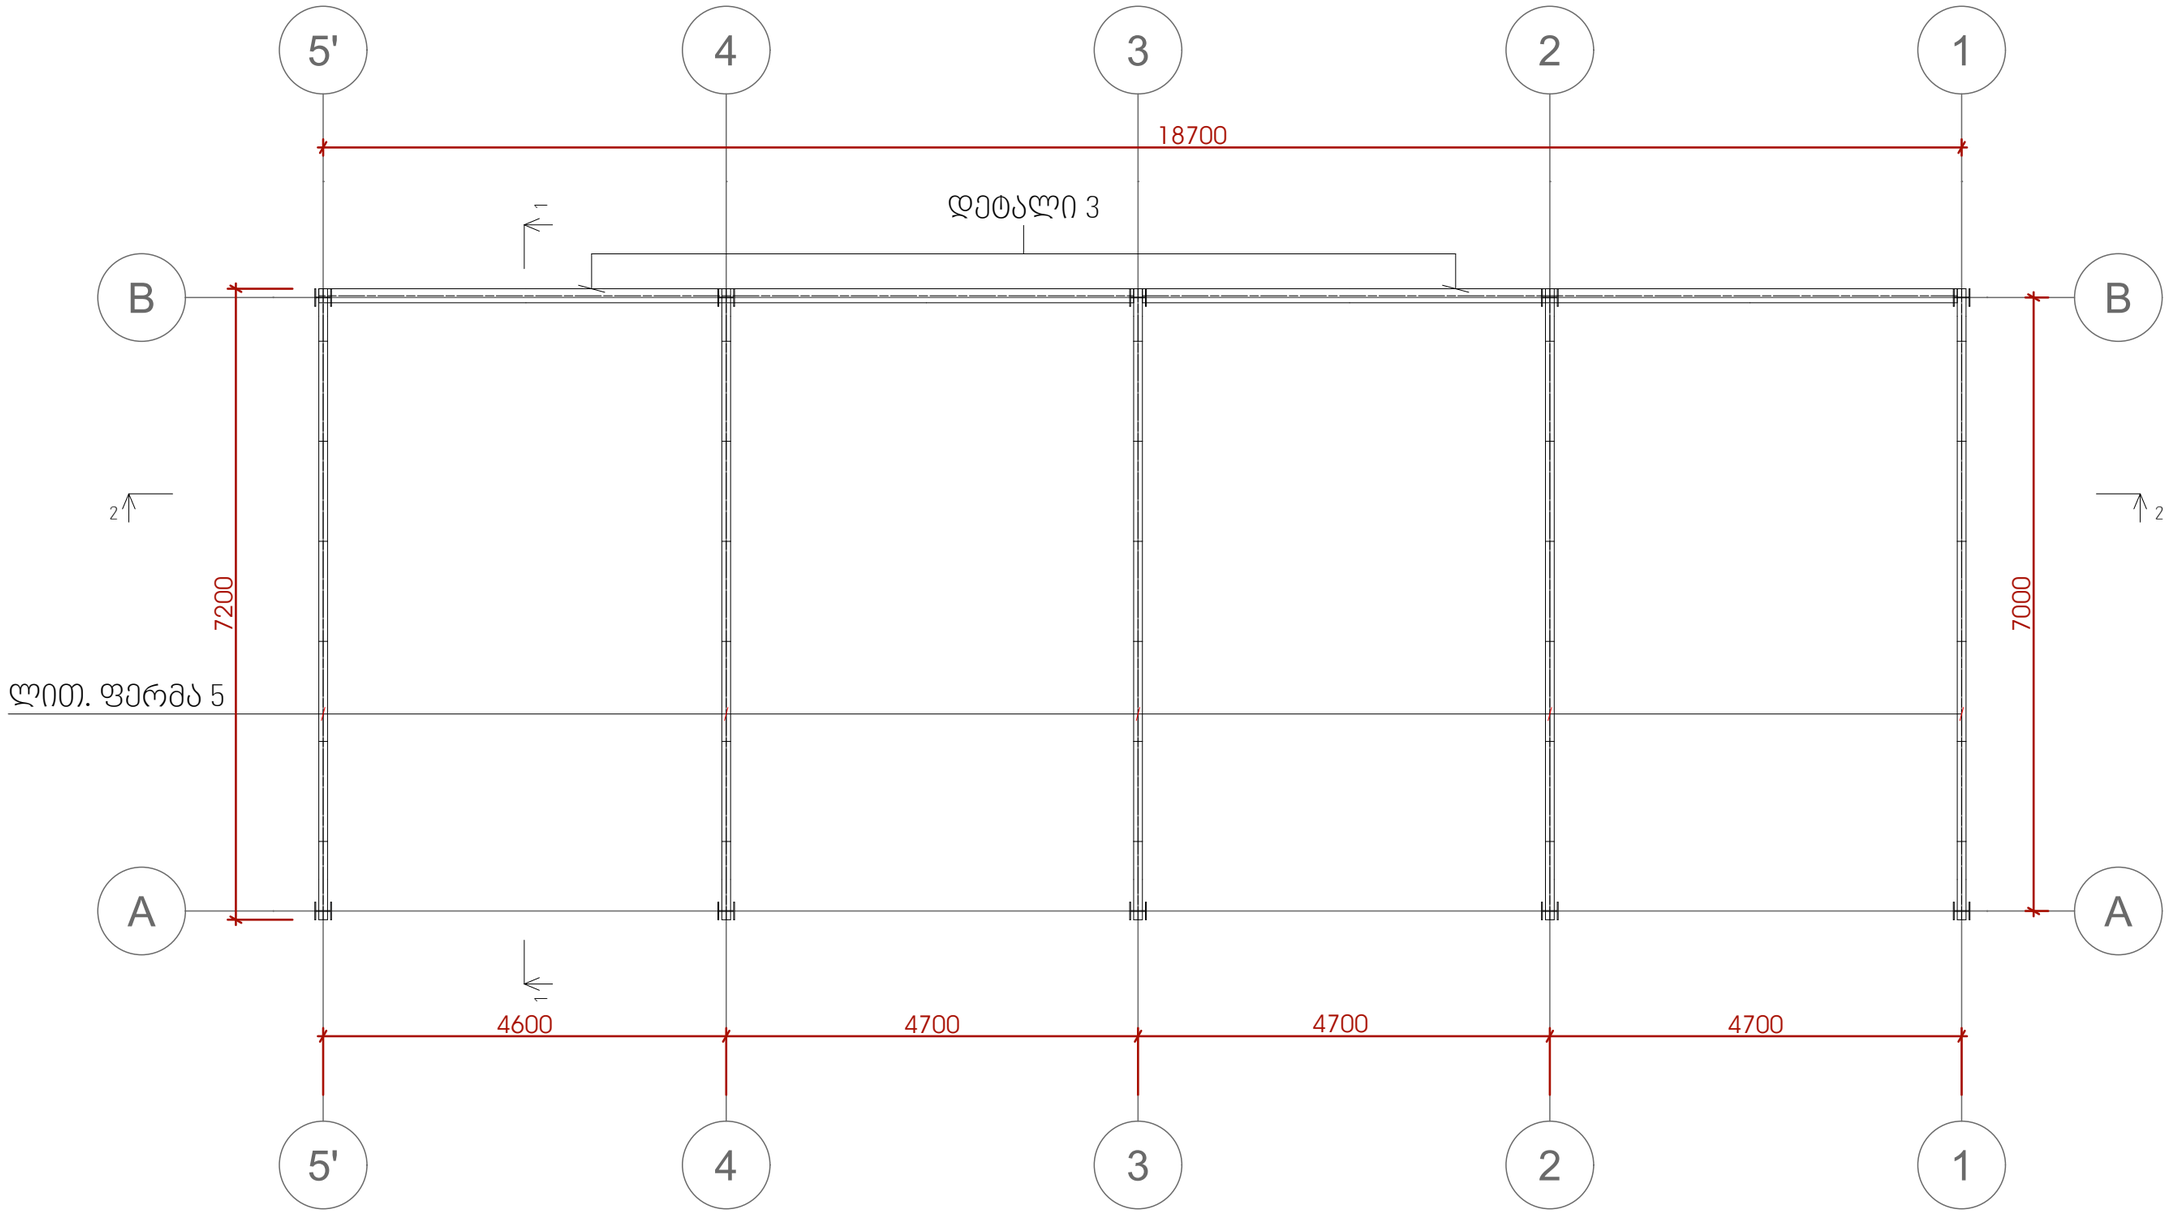

შენიშვნა: ყველა ზომა მოცემულია მილიმეტრებში

პროექტი: ძველი კინოსტუდიის ტერიტორიაზე სასაწყობე სივრცის (01.13.07.024.026) პროექტი	მისამართი ქალაქი თბილისი. დავით აღმაშენებლის გამზირი N164	ARCGZACOMUNPROJECT არქგზაკომუნპროექტი	Georgia , Tbilisi, Giorgibrtskinvale Str. 5 Tel.: (+995 32) 291 22 99 (+995 32) 214 29 61 (+995 32) 214 11 55 arcgzacomunprojejt@gmail.com	თარიღი - 2023 წ.	დასახელება	მცირე რეკვიზიტების საწყობის ლითონის ფერმების განლაგების გეგმა	დიზაინერი	ე. ფხაკაძე
				A3 მასშტაბი -	ფურცელი	36	მთ.არქიტექტორი	მ. ჯობიძე
							პროექტის ხელმძღვანელი	მ. ტოქოჩიაშვილი


მცირე რეკვიზიტების საწყობის
ლითონის სახურავის გრძივი კოჭების სამონტაჟო გეგმა

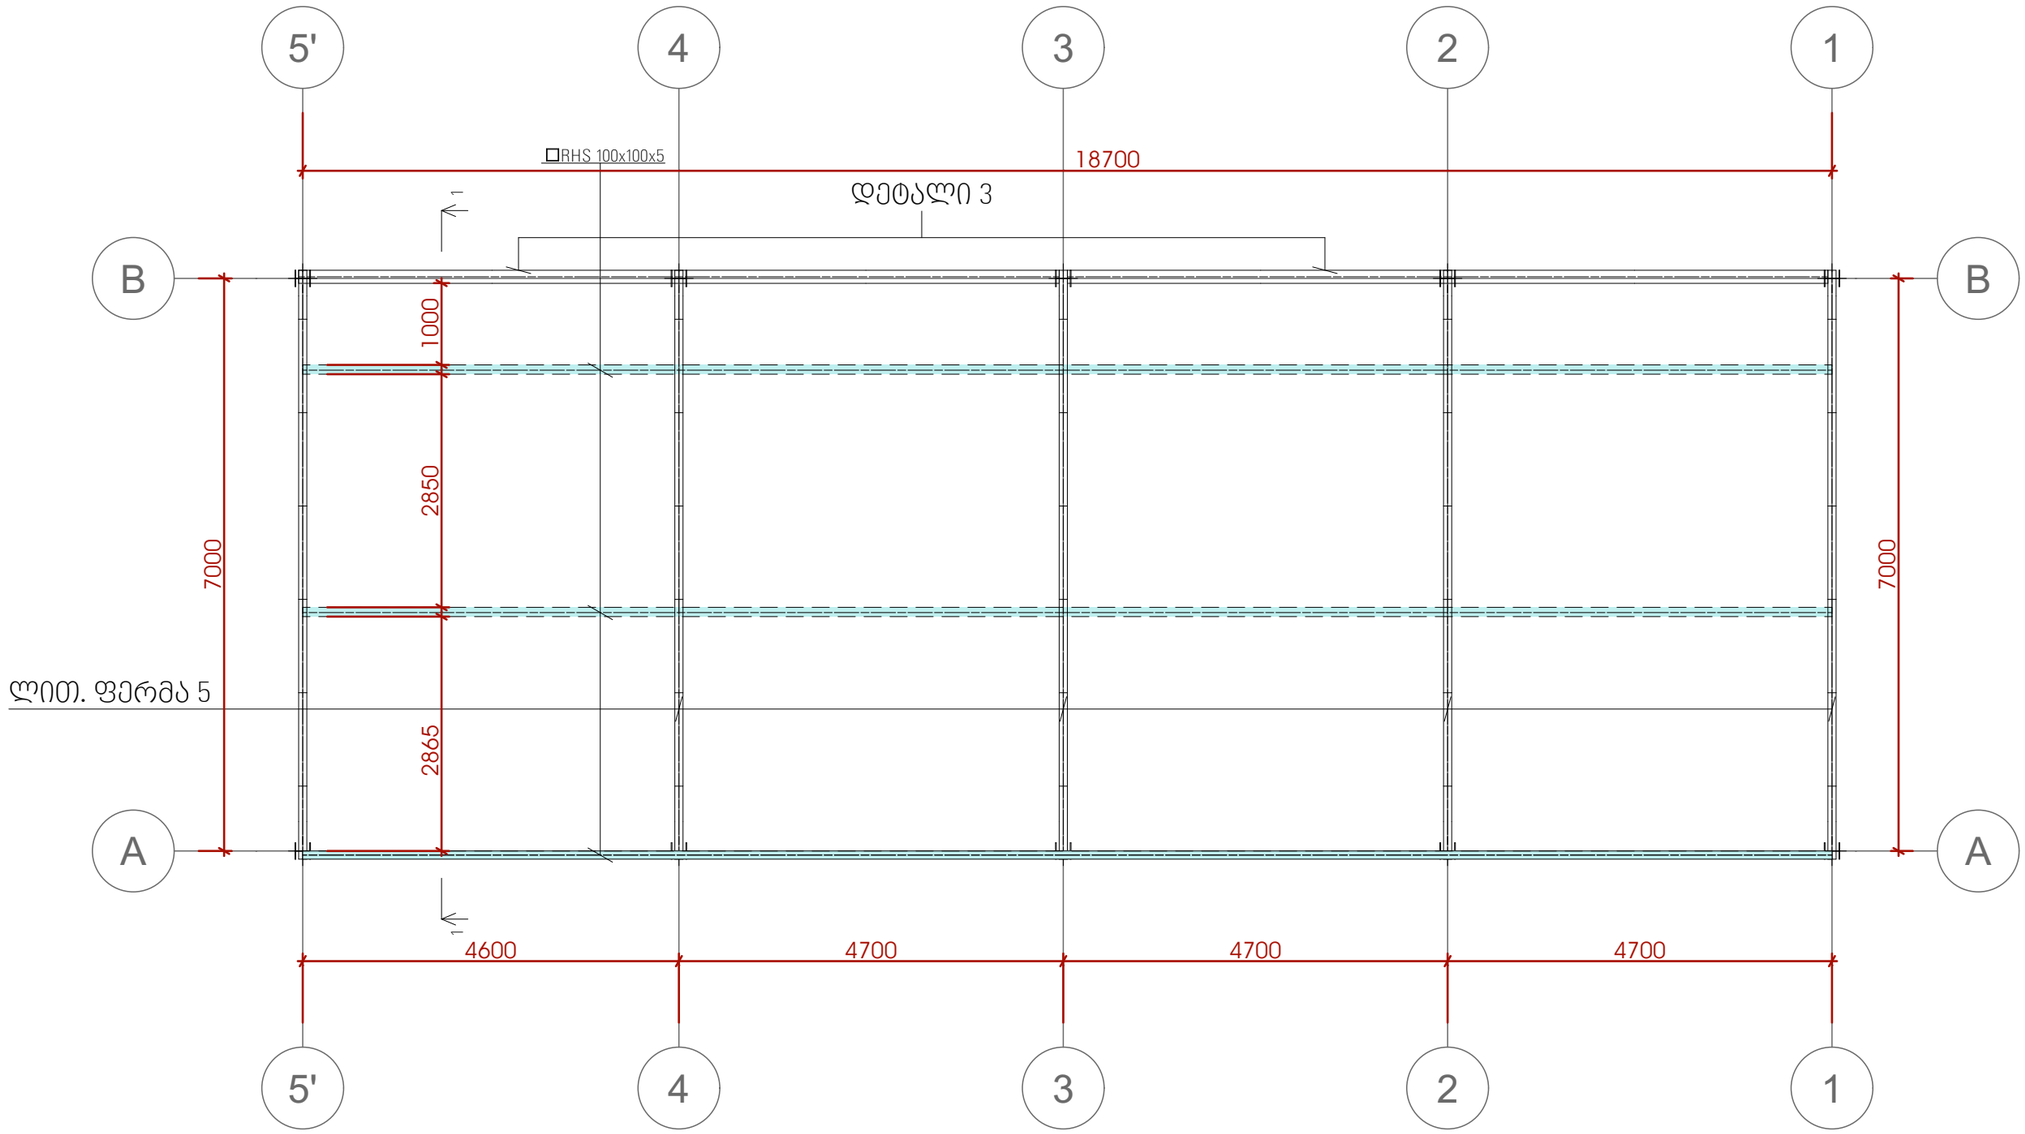

შენიშვნა: ყველა ზომა მოცემულია მილიმეტრებში

პროექტი: ძველი კინოსტუდიის ტერიტორიაზე სასაწყობე სივრცის (01.13.07.024.026) პროექტი	მისამართი ქალაქი თბილისი. დავით აღმაშენებლის გამზირი N164	ARCGZACOMUNPROJECT არქგზაკომუნპროექტი	Georgia , Tbilisi, Giorgibrtskinvale Str. 5 Tel.; (+995 32) 291 22 99 (+995 32) 214 29 61 (+995 32) 214 11 55 arcgzacomunprojejt@gmail.com	თარიღი - 2023 წ.	დასახელება	მცირე რეკვიზიტების საწყობის ლიტონის სახურავის გრძივი კოჭების სამონტაჟო გეგმა	დიზაინერი	ე. ფცურიაძე
							მთ.არქიტექტორი	მ. ჯიხიძე
				A3 მასშტაბი -	ფურცელი	37	ჯონსტრუქტორი	მ. ტოქოჩიძვილი


მცირე რეკვიზიტების საწყობის
ლითონის სახურავის ჰორიზონტალური კავშირის გეგმა

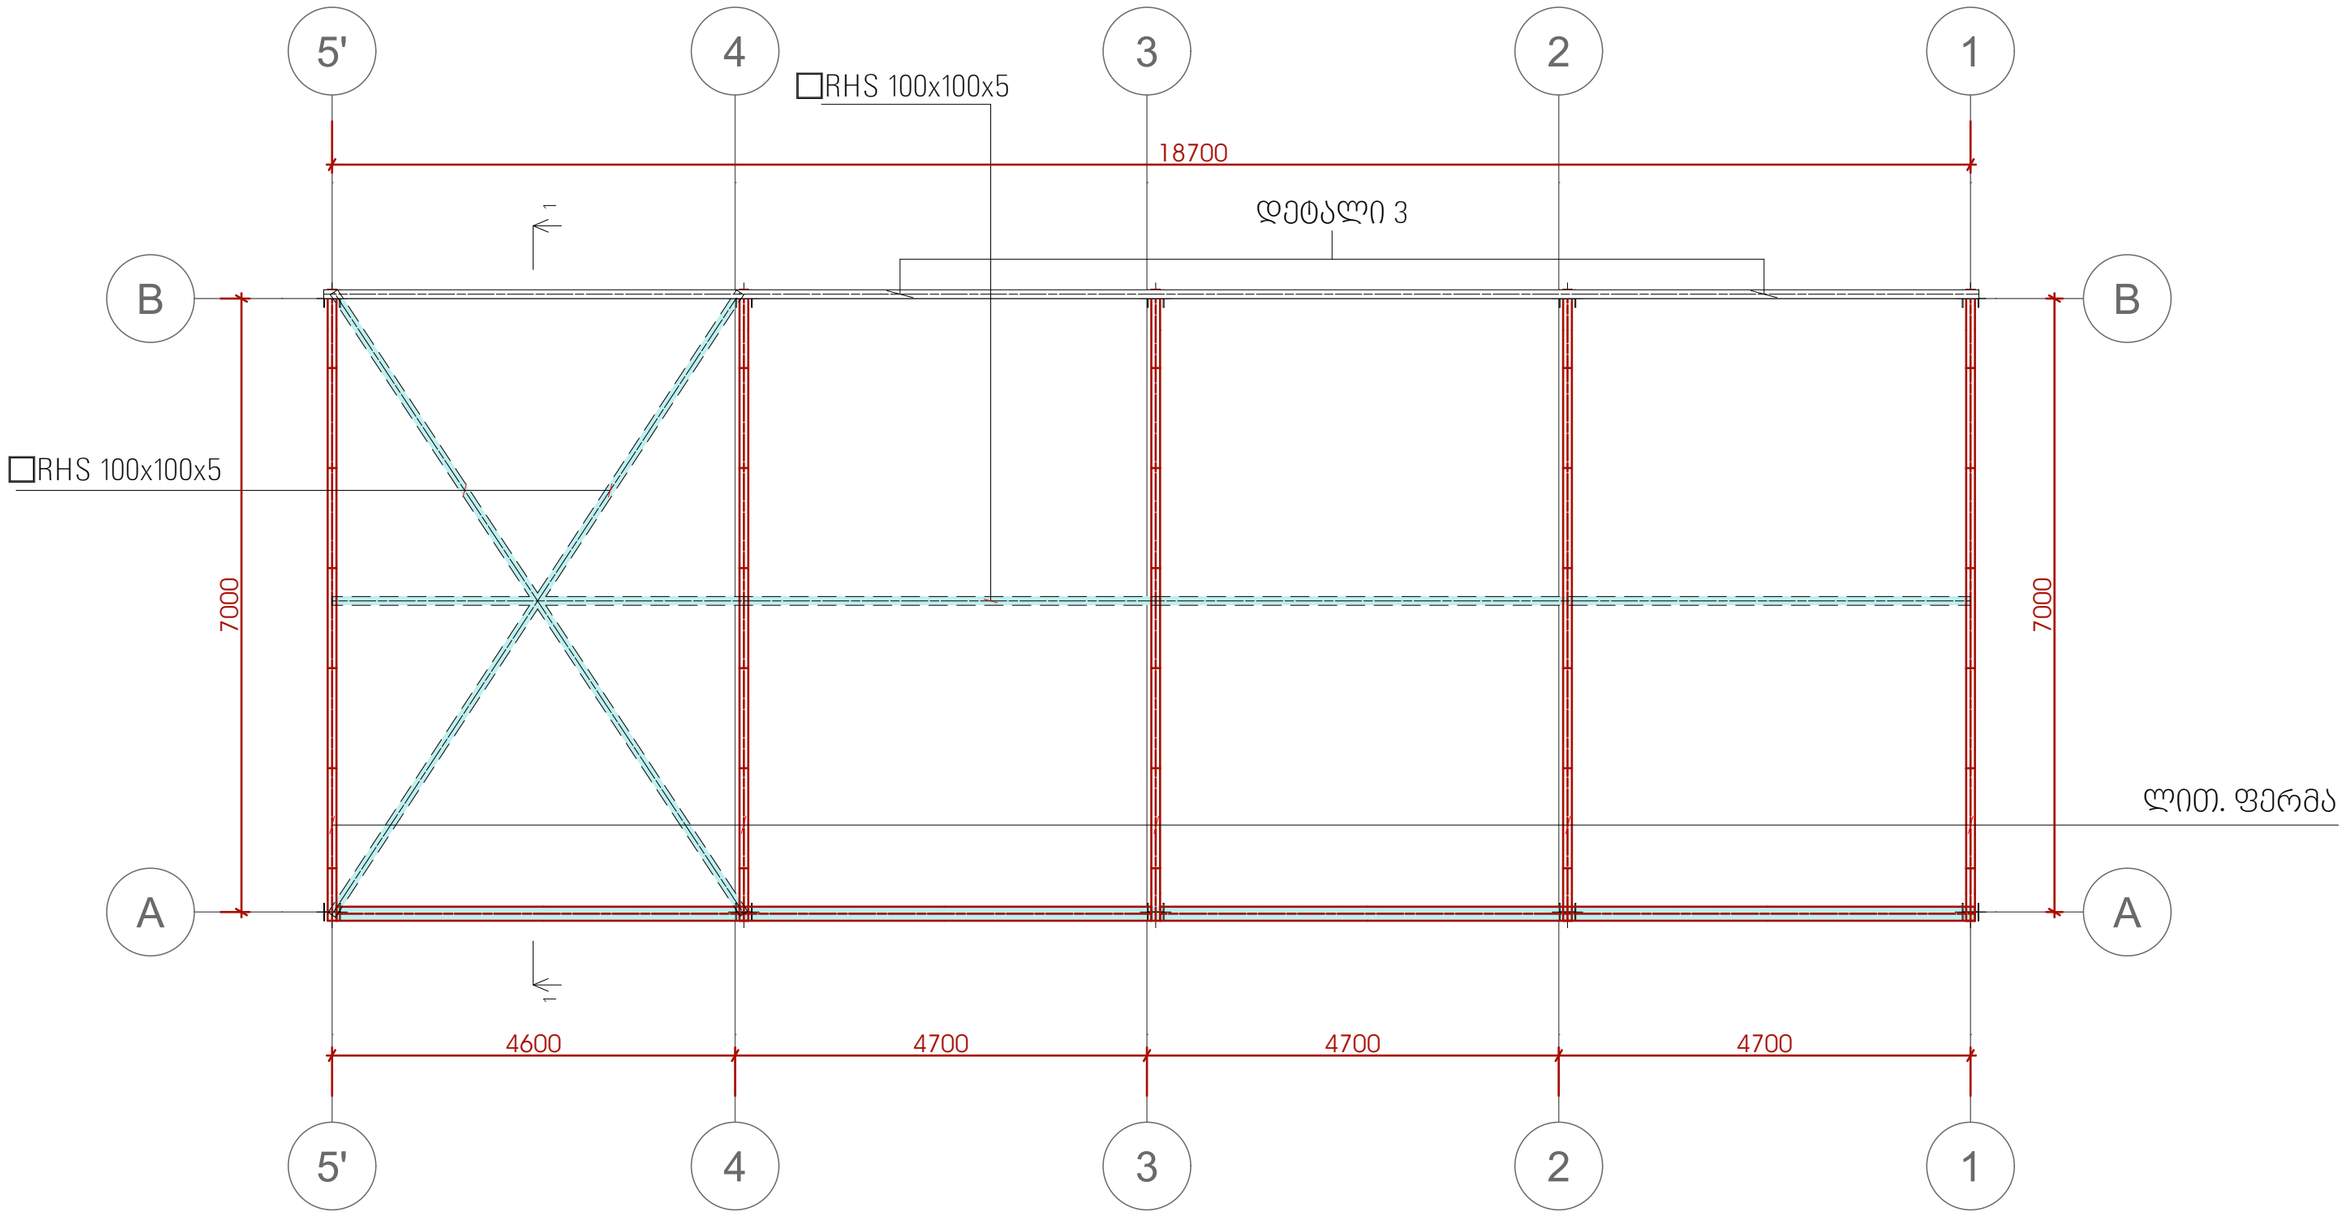

შენიშვნა: ყველა ზომა მოცემულია მილიმეტრებში

პროექტი: ძველი კინოსტუდიის ტერიტორიაზე სასაწყობე სივრცის (01.13.07.024.026) პროექტი	მისამართი ქალაქი თბილისი. დავით აღმაშენებლის გამზირი N164	ARCGZACOMUNPROJECT არქგზაკომუნპროექტი	Georgia , Tbilisi, Giorgibrtskinvale Str. 5 Tel.: (+995 32) 291 22 99 (+995 32) 214 29 61 (+995 32) 214 11 55 arcgzacomunprojejt@gmail.com	თარიღი - 2023 წ.	დასახელება	მცირე რეკვიზიტების საწყობის ლითონის სახურავის ჰორიზონტალური კავშირების გეგმა	დიზაინერი	ე. ფხაკაძე
				A3 მასშტაბი -	ფურცელი	38	მთ.არქიტექტორი	მ. ჯინჭარაძე
							კონსტრუქტორი	მ. ტოქოჩიაშვილი


მცირე რეკვიზიტების საწყობის კონსტრუქციული ჭრილი 1-1

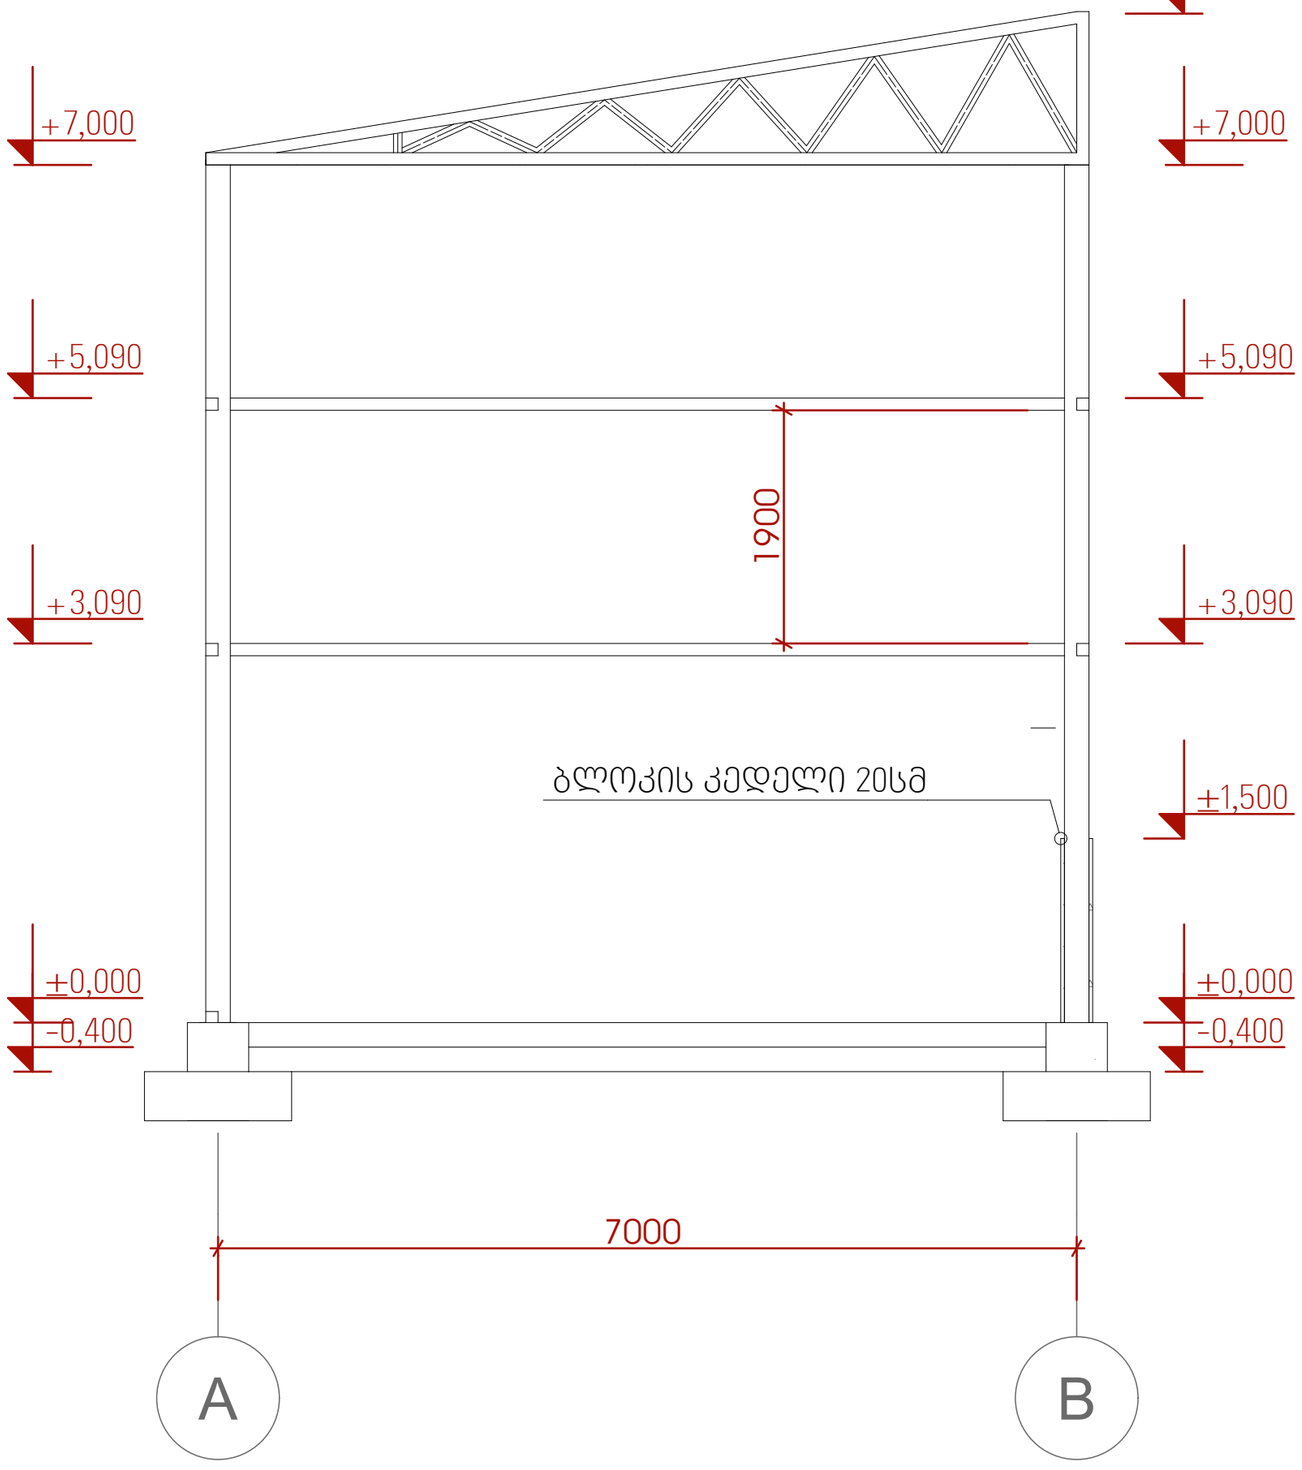

შენიშვნა: ყველა ზომა მოცემულია მილიმეტრებში

პროექტი: ძველი კინოსტუდიის ტერიტორიაზე სასაწყობე სივრცის (01.13.07.024.026) პროექტი	მისამართი ქალაქი თბილისი. დავით აღმაშენებლის გამზირი N164	ARCGZACOMUNPROJECT არქგზაკომუნპროექტი	Georgia , Tbilisi, Giorgibrtskinvale Str. 5 Tel.; (+995 32) 291 22 99 (+995 32) 214 29 61 (+995 32) 214 11 55 arcgzacomunprojejt@gmail.com	თარიღი - 2023 წ.	დასახელება	მცირე რეკვიზიტების საწყობის კონსტრუქციული ჭრილი 1-1	დიხექტორი	ე. ფცურწაძე
				A3 მასშტაბი -	ფურცელი	39	მთ.არქიტექტორი	მ. ქუჩიძე
							პროექტორი	მ. ბოქოლიშვილი


მცირე რეკვიზიტების საწყობის კონსტრუქციული ჭრილი 2-2

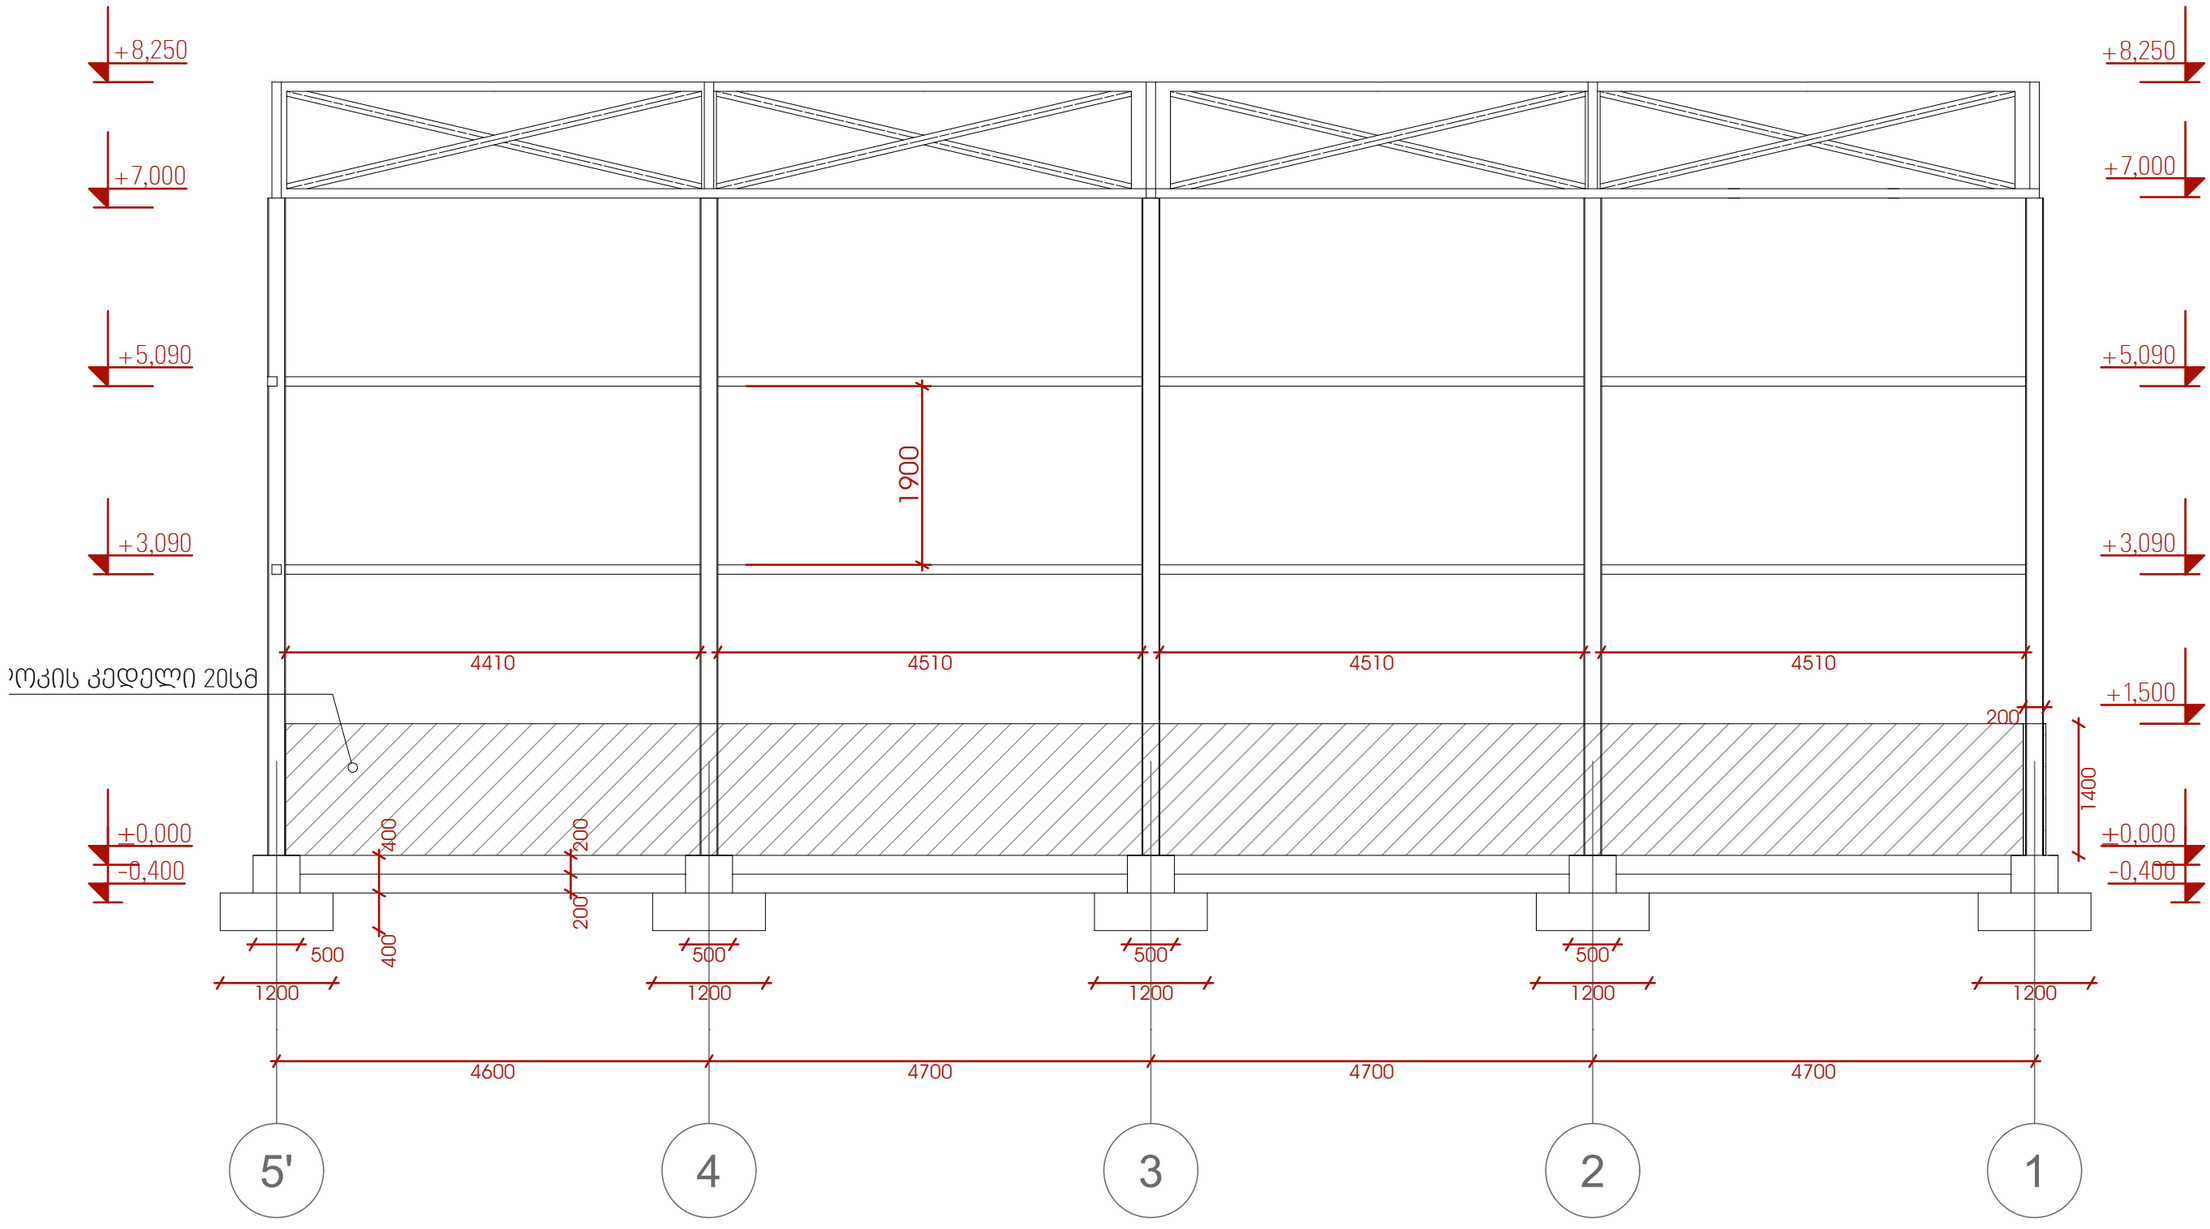


შენიშვნა: ყველა ზომა მოცემულია მილიმეტრებში

პროექტი: ძველი კინოსტუდიის ტერიტორიაზე სასაწყობე სივრცის (01.13.07.024.026) პროექტი	მისამართი ქალაქი თბილისი, დავით აღმაშენებლის გამზირი N164	ARCGZACOMUNPROJECT არქგზაკომუნპროექტი	Georgia , Tbilisi, Giorgibrtskinvale Str. 5 Tel.; (+995 32) 291 22 99 (+995 32) 214 29 61 (+995 32) 214 11 55 arcgzacomunprojejt@gmail.com	თარიღი - 2023 წ.	დასახელება	მცირე რეკვიზიტების საწყობის კონსტრუქციული ჭრილი 2-2	დიზაინერი	ე. ფცურიაძე
							მთ.არქიტექტორი	მ. ჯობიძე
				A3 მასშტაბი -	ფურცელი	40	პროექტის ხელმძღვანელი	მ. ბოქოლიშვილი

საძირკვლის ფილის დაარმირების სპეციფიკაცია

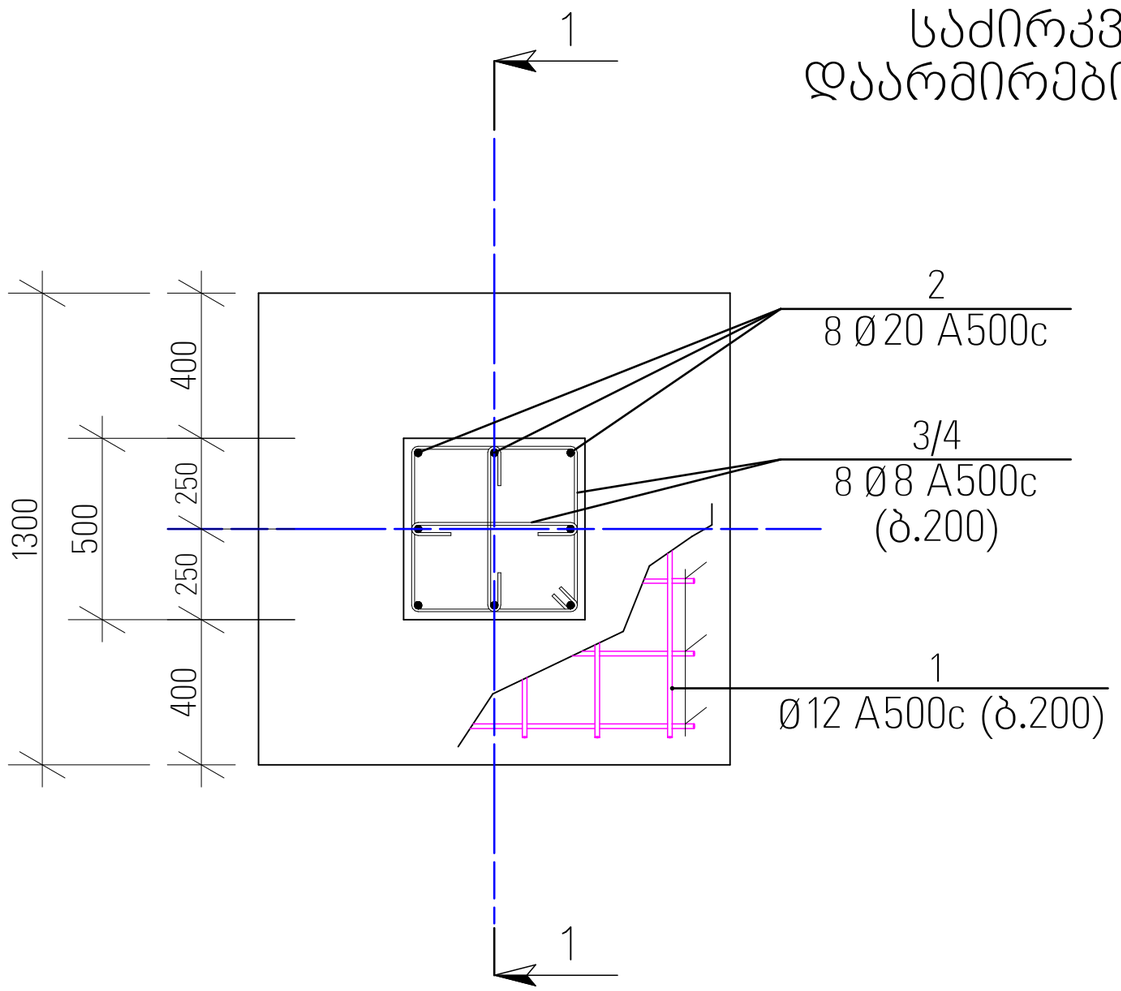

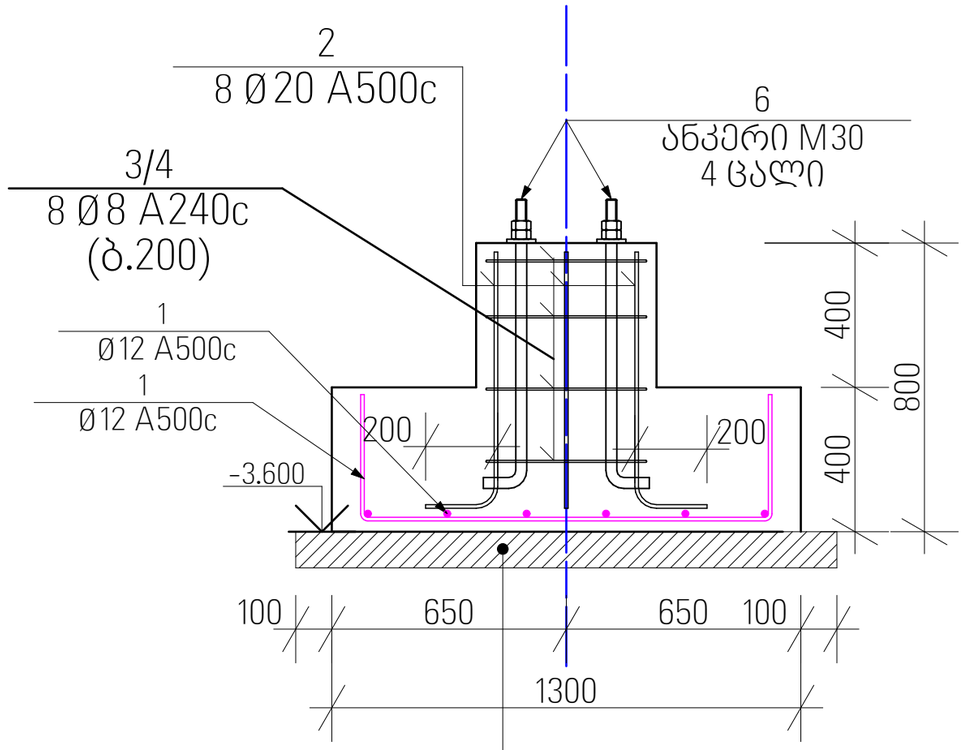

ქვიშა-ხრეშოვანი საგები (H=100მმ)

რეკვიზიტების საწყობი

პოზ.	დ ა ს ა ხ ე ლ ე ბ ა	რაოდ.	წონა, კგ	
	წერტილოვანი საძირკველი - 1	20	ცალი	
	დეტალები		ერთეული (კგ)	სულ (კგ)
1	Ø 12 A 500c ℓ= 1880	12	20.05	401.02
2	Ø 20 A 500c ℓ= 910	8	17.97	359.46
3	Ø 8 A240 ℓ= 2940	4	4.65	92.91
				853.38392
			ერთეული (მ³)	სულ (მ³)
	ბეტონი B25 W6		0.78	15.52
	ქვიშა-ხრეშის ფენა		0.23	4.50

თეატრალური საწყობი

პოზ.	დ ა ს ა ხ ე ლ ე ბ ა	რაოდ.	წონა, კგ	
	წერტილოვანი საძირკველი - 1	14	ცალი	
	დეტალები		ერთეული (კგ)	სულ (კგ)
1	Ø 12 A 500c ℓ= 1880	12	20.05	280.71
2	Ø 20 A 500c ℓ= 910	8	17.97	251.62
3	Ø 8 A240 ℓ= 2940	4	4.65	65.03
				597.36875
			ერთეული (მ³)	სულ (მ³)
	ბეტონი B25 W6		0.78	10.86
	ქვიშა-ხრეშის ფენა		0.23	3.15

მცირე რეკვიზიტები


პოზ.	დ ა ს ა ხ ე ლ ე ბ ა	რაოდ.	წონა, კგ	
	წერტილოვანი საძირკველი - 1	10	ცალი	
	დეტალები		ერთეული (კგ)	სულ (კგ)
1	Ø 12 A 500c ℓ= 1880	12	20.05	200.51
2	Ø 20 A 500c ℓ= 910	8	17.97	179.73
3	Ø 8 A240 ℓ= 2940	4	4.65	46.45
				426.69196
			ერთეული (მ³)	სულ (მ³)
	ბეტონი B25 W6		0.78	7.76
	ქვიშა-ხრეშის ფენა		0.23	2.25


შენიშვნა: ყველა ზომა მოცემულია მილიმეტრებში


პროექტი: ძველი კინოსტუდიის ტერიტორიაზე სასაწყობე სივრცის (01.13.07.024.026) პროექტი	მისამართი ქალაქი თბილისი. დავით აღმაშენებლის გამზირი N164	ARCGZACOMUNPROJECT არქგზაკომუნპროექტი	Georgia , Tbilisi, Giorgibrtskinvale Str. 5 Tel.; (+995 32) 291 22 99 (+995 32) 214 29 61 (+995 32) 214 11 55 arcgzacomunprojejt@gmail.com	თარიღი - 2023 წ.	დასახელება	საძირკვლის ფილის დაარმირების კვანძი	დიზაინერი ე. ფცქიალაძე მთ.პროექტირებელი მ. ჯობიძე კონსტრუქტორი მ. ბოქოლიშვილი
				A3 მასშტაბი -	ფურცელი	41	


ARCHITECTS AND CONSTRUCTORS UNION OF GEORGIA 405049727

სვეტების მოწყობის სპეციფიკაცია

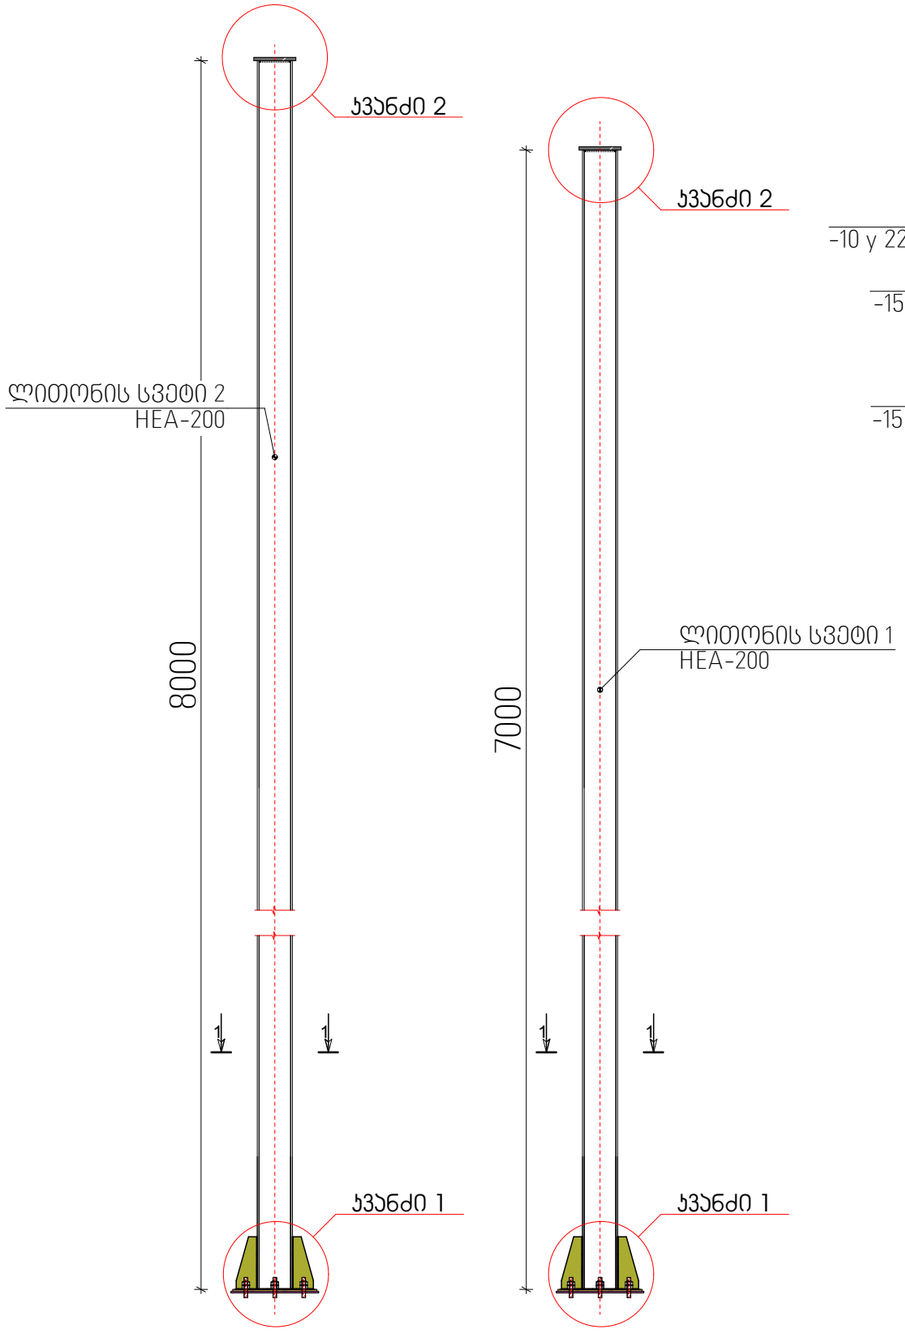

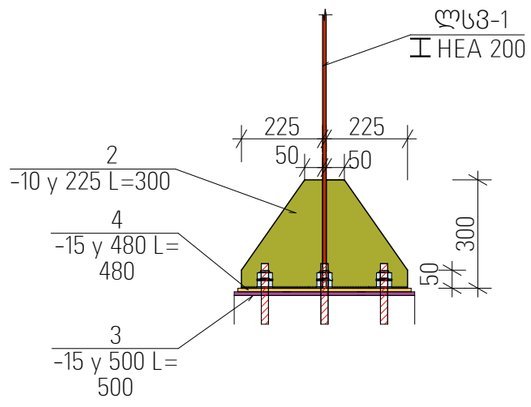


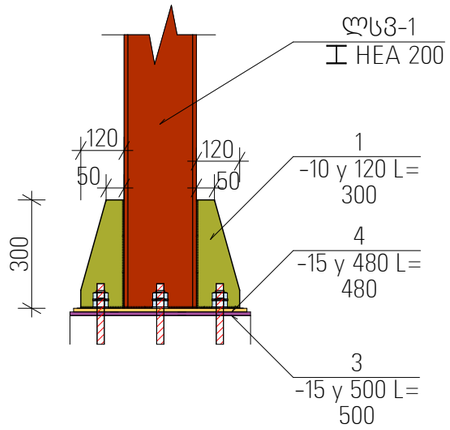


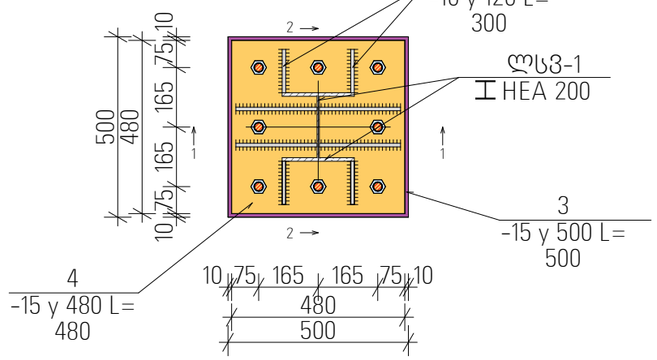


ორტესებრი სვეტების სპეციფიკაცია					
№	პროფილი	სიგრძე	ერთეული ს წონა კგ	რ-ნა	სულ
1	HEA-200	7	22,4	31	4860,8
2	HEA-200	8	22,4	14	2508,8
				სულ	7369,6

ლითონის სვეტზე თაროს დამაგრება კვანძი 2

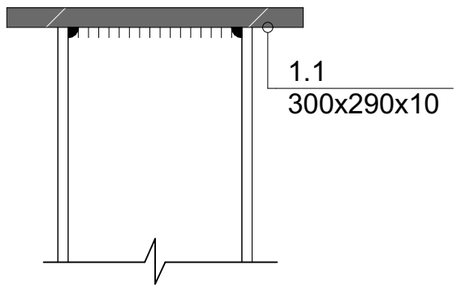

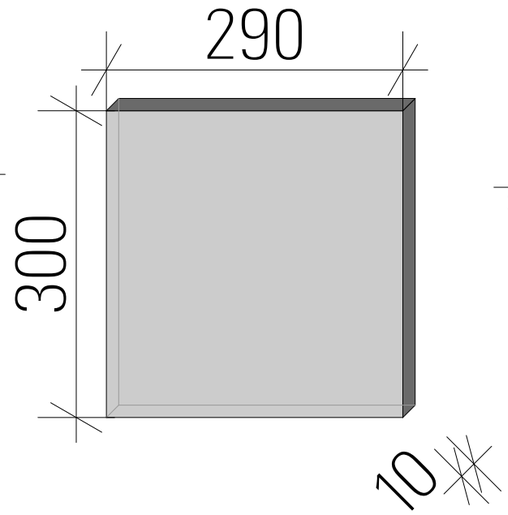


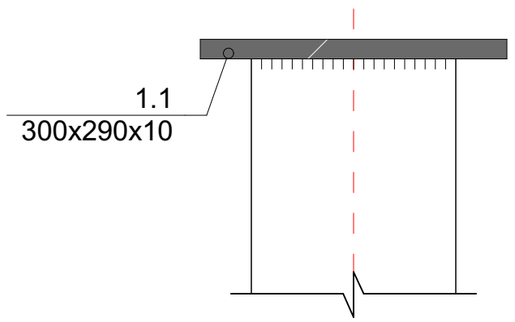

შენიშვნა: ყველა ზომა მოცემულია მილიმეტრებში

პროექტი: ძველი კინოსტუდიის ტერიტორიაზე სასაწყობე სივრცის (01.13.07.024.026) პროექტი	მისამართი ქალაქი თბილისი. დავით აღმაშენებლის გამზირი N164	ARCGZACOMUNPROJECT არქგზაკომუნპროექტი	Georgia , Tbilisi, Giorgibrtskinvale Str. 5 Tel.; (+995 32) 291 22 99 (+995 32) 214 29 61 (+995 32) 214 11 55 arcgzacomunprojejt@gmail.com	თარიღი - 2023 წ.	დასახელება	სვეტების მოწყობის სპეციფიკაცია	დიზაინერი	ე. ფცქიალაძე
							მთ.არქიტექტორი	მ. ჯინჭარაძე
				A3 მასშტაბი -	ფურცელი	42	ჯონსტრუქტორი	მ. ბოქოლიშვილი


ლითონის ფერმა 1

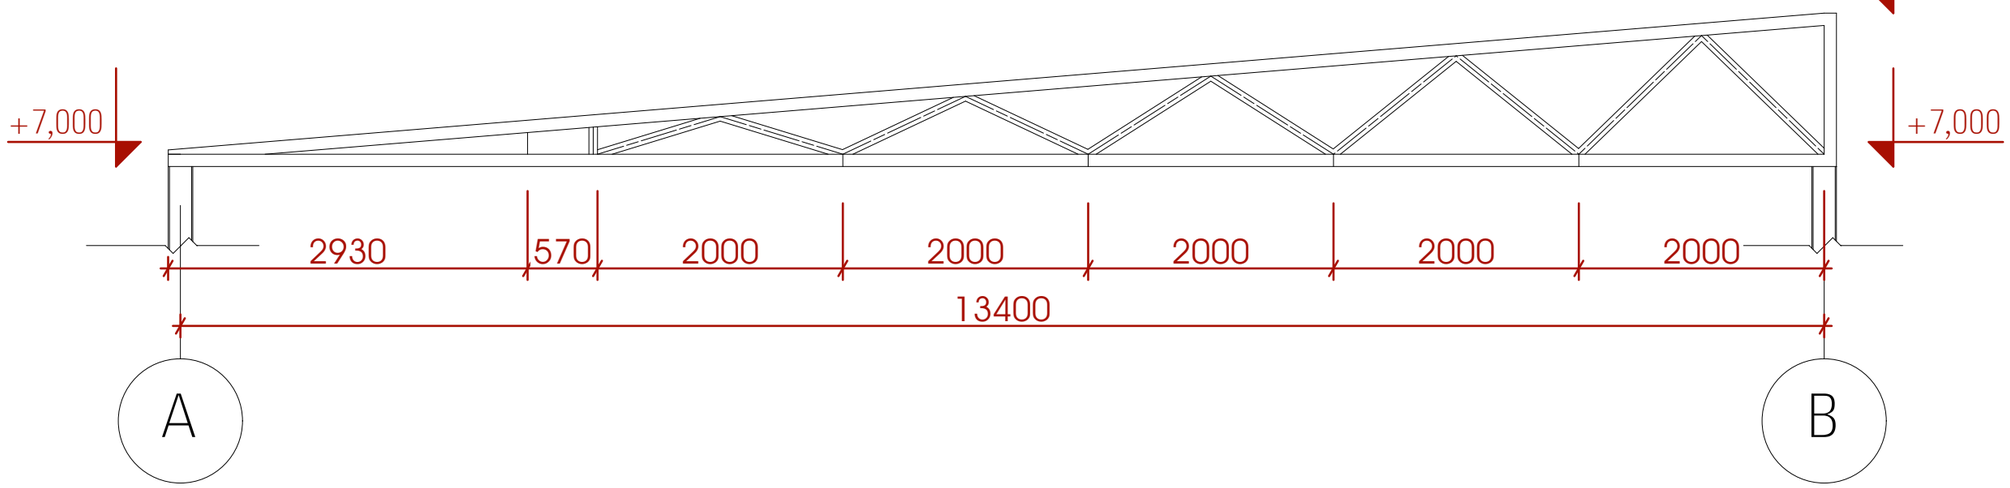

ლითონის ფერმა 1-ის სპეციფიკაცია							
პოზიცია	აღნიშვნა	პროფილი	სიგრძე მ	რაოდენობა	საერთო სიგრძე	წონა	სულ
1	ქვედა სარტყ.	100x100x10	13,4	8	107	14,58	1562,98
2	ზედა სარტყ.	100x100x10	13,65	8	109	14,58	1592,1
3	ირიბანა	100x70x10	12,022	-	96,2	13,01	1251,25
4	დგარი	100x70x10	1,475	-	11,8	13,01	153,52
						სულ კგ	4560

ლითონის ფერმა 2-ის სპეციფიკაცია							
პოზიცია	აღნიშვნა	პროფილი	სიგრძე მ	რაოდენობა	საერთო სიგრძე	წონა	სულ
1	ქვედა სარტყ.	100x100x10	12	2	24	14,58	349,92
2	ზედა სარტყ.	100x100x10	12,06	2	24,1	14,58	351,7
3	ირიბანა	100x70x10	10,9	-	21,8	13,01	283,62
4	დგარი	100x70x10	1,46	-	2,92	13,01	37,99
						სულ კგ	1023


ლითონის ფერმა 2

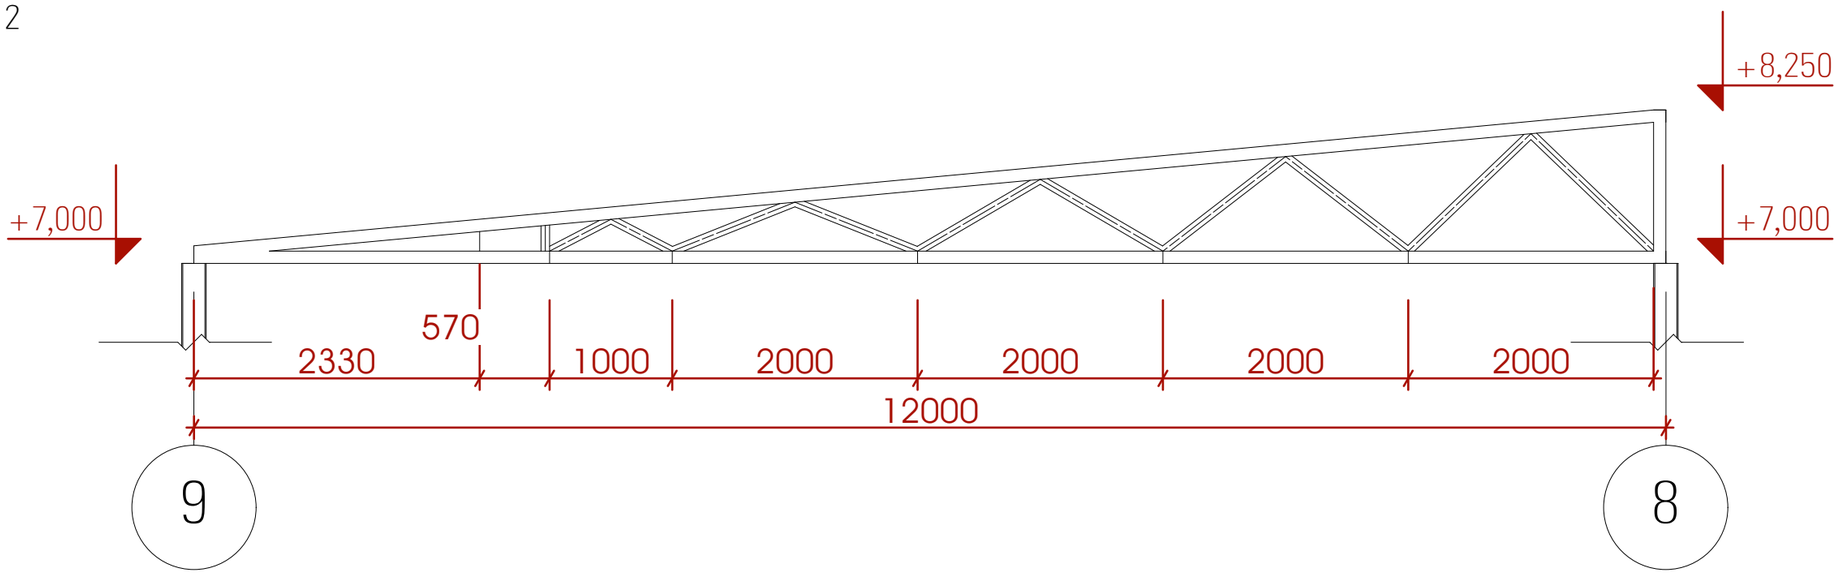

შენიშვნა: ყველა ზომა მოცემულია მილიმეტრებში

პროექტი: ძველი კინოსტუდიის ტერიტორიაზე სასაწყობე სივრცის (01.13.07.024.026) პროექტი	მისამართი ქალაქი თბილისი. დავით აღმაშენებლის გამზირი N164	ARCGZACOMUNPROJECT არქგზაკომუნპროექტი	Georgia , Tbilisi, Giorgibrtskinvale Str. 5 Tel.: (+995 32) 291 22 99 (+995 32) 214 29 61 (+995 32) 214 11 55 arcgzacomunprojekt@gmail.com	თარიღი - 2023 წ.	დასახელება	ფერმის სპეციფიკაცია	დიზაინერი ე. ფცქიტაძე მთ.არქიტექტორი მ. ჯინჭარაძე პროექტის ხელმძღვანელი მ. ბოქოლიშვილი
				A3 მასშტაბი -	ფურცელი	43	


ლითონის ფერმა 3

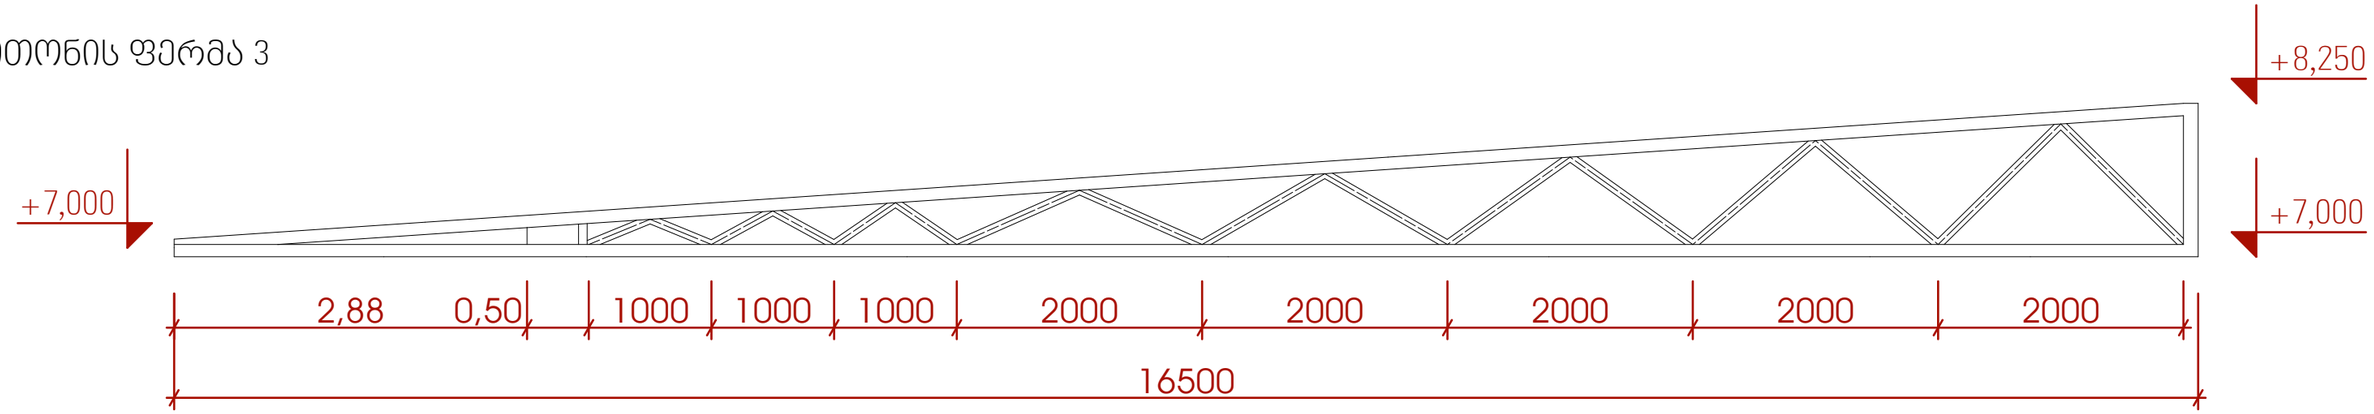

ლითონის ფერმა 3-ის სპეციფიკაცია							
პოზიცია	აღნიშვნა	პროფილი	სიგრძე მ	რაოდენობა	საერთო სიგრძე	წონა	სულ
1	ქვედა სარტყ.	100x100x10	16,5	1	16,5	14,58	240,57
2	ზედა სარტყ.	100x100x10	16,54	1	16,5	14,58	241,2
3	ირიბანა	100x70x10	7,89	-	7,89	13,01	102,65
4	დგარი	100x70x10	1,42	-	1,42	13,01	18,47
						სულ კგ	603


ლითონის ფერმა 4-ის სპეციფიკაცია							
პოზიცია	აღნიშვნა	პროფილი	სიგრძე მ	რაოდენობა	საერთო სიგრძე	წონა	სულ
1	ქვედა სარტყ.	100x100x10	6,59	7	46,1	14,58	672,58
2	ზედა სარტყ.	100x100x10	6,8	7	47,6	14,58	694,0
3	ირიბანა	100x70x10	8,16	-	57,1	13,01	743,13
4	დგარი	100x70x10	1,44	-	10,1	13,01	131,14
						სულ კგ	2241

ლითონის ფერმა 5-ის სპეციფიკაცია							
პოზიცია	აღნიშვნა	პროფილი	სიგრძე მ	რაოდენობა	საერთო სიგრძე	წონა	სულ
1	ქვედა სარტყ.	100x100x10	7,2	5	36	14,58	524,88
2	ზედა სარტყ.	100x100x10	7,2	5	36	14,58	524,9
3	ირიბანა	100x70x10	4,2	-	21	13,01	273,21
4	დგარი	100x70x10	1,41	-	7,05	13,01	91,72
						სულ კგ	1415

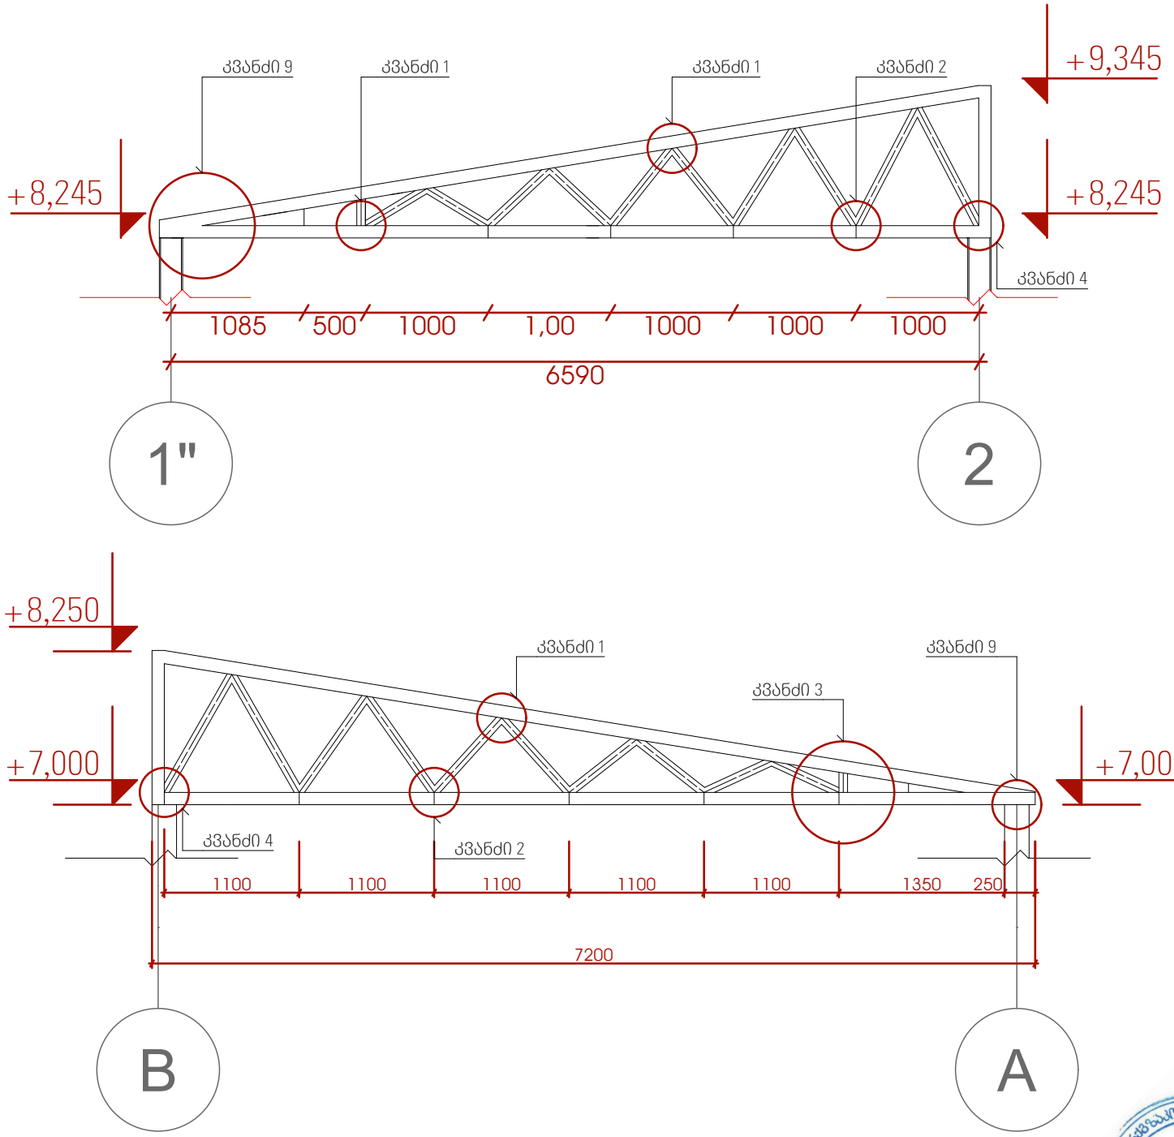


შენიშვნა: ყველა ზომა მოცემულია მილიმეტრებში


პროექტი: ძველი კინოსტუდიის ტერიტორიაზე სასაწყობე სივრცის (01.13.07.024.026) პროექტი	მისამართი ქალაქი თბილისი. დავით აღმაშენებლის გამზირი N164	ARCGZACOMUNPROJECT არქგზაკომუნპროექტი	Georgia , Tbilisi, Giorgibrtskinvale Str. 5 Tel.; (+995 32) 291 22 99 (+995 32) 214 29 61 (+995 32) 214 11 55 arcgzacomunprojejt@gmail.com	თარიღი - 2023 წ.	დასახელება	ფერმის სპეციფიკაცია	დიზაინერი	ე. ფცხვირაძე
				A3 მასშტაბი -	ფურცელი	44	მთ.პროექტის ხელმძღვანელი	მ. ჯაჯიძე
							პროექტის ხელმძღვანელი	მ. ბოქოლიშვილი

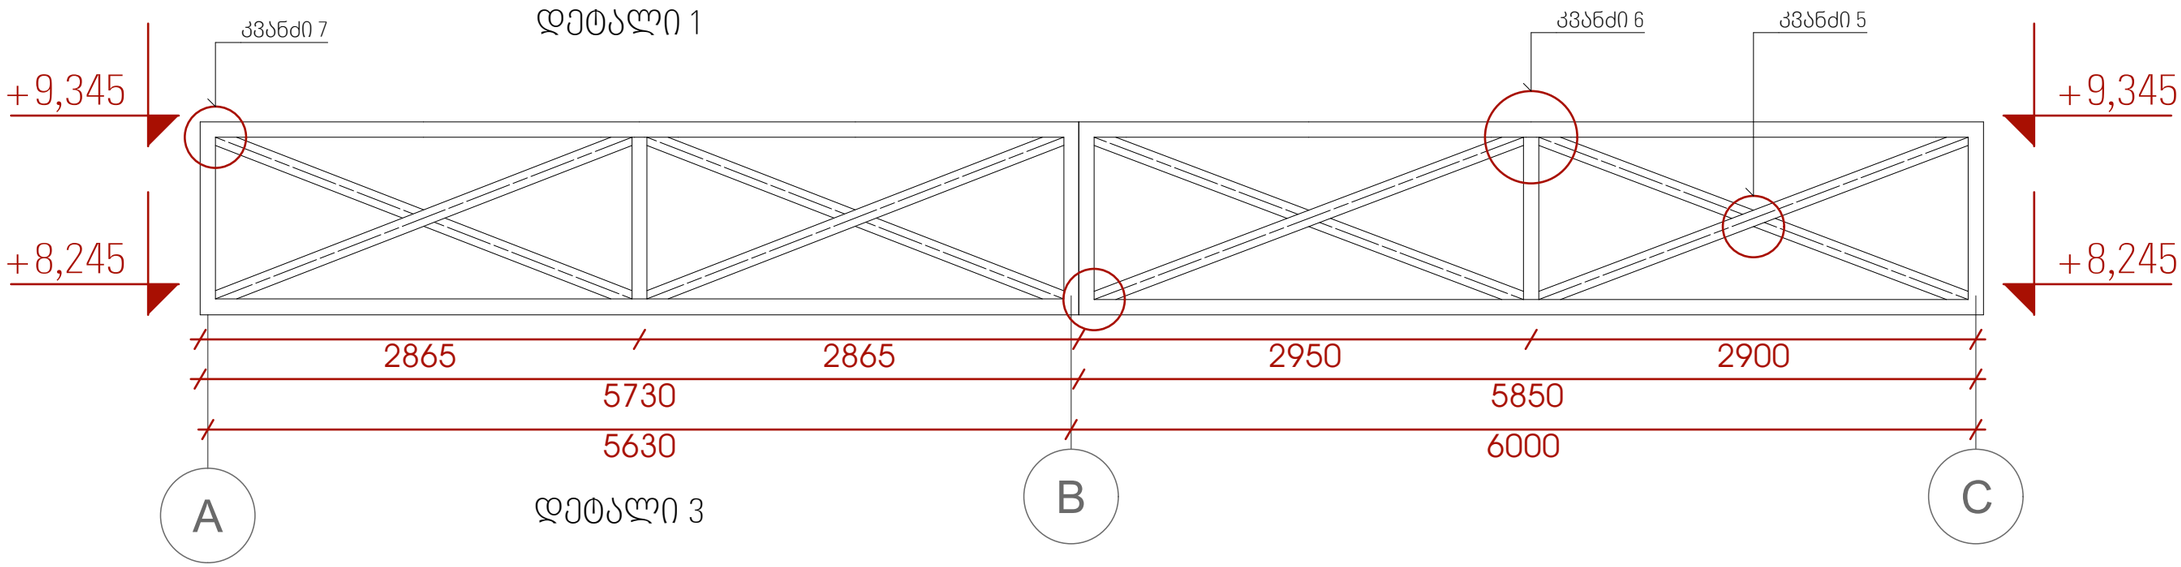

დეტალი 3

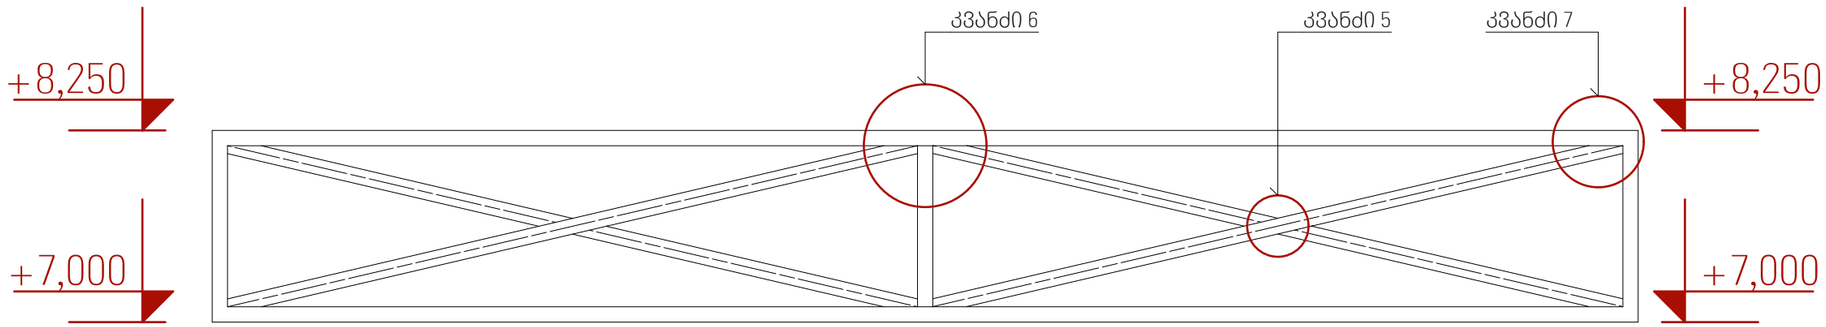

დეტალი 2

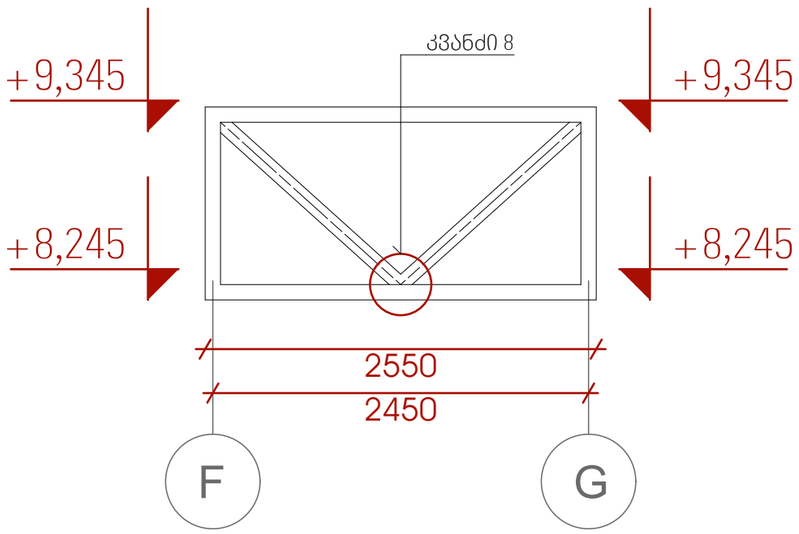


დეტალი-ის სპეციფიკაცია							
პოზიცია	აღნიშვნა	პროფილი	სიგრძე მ	რაოდენობა	საერთო სიგრძე	წონა	სულ
1	ქვედა სარტყ.	100x100x10	50,9	1	50,9	14,58	742,12
2	ზედა სარტყ.	100x100x10	50,9	1	50,9	14,58	742,1
3	ირიბანა	100x70x10	57	-	57	14,58	831,06
4	დგარი	100x70x10	28,8	-	28,8	14,58	419,90
						სულ კგ	2735


შენიშვნა: ყველა ზომა მოცემულია მილიმეტრებში

პროექტი: ძველი კინოსტუდიის ტერიტორიაზე სასაწყობე სივრცის (01.13.07.024.026) პროექტი	მისამართი ქალაქი თბილისი. დავით აღმაშენებლის გამზირი N164	ARCGZ AHOMUNPROJECT არქგზაკომუნპროექტი	Georgia , Tbilisi, Giorgibrtskinvale Str. 5 Tel.; (+995 32) 291 22 99 (+995 32) 214 29 61 (+995 32) 214 11 55 arcgzacomunprojejt@gmail.com	თარიღი - 2023 წ.	დასახელება	დეტალები	დიჩექტორი ე. ფსტრიაძე მთ.არქიტექტორი მ. ჯიხიძე პონსტრუქტორი მ. ტოქოხიშვილი
				A3 მასშტაბი -	ფურცელი	45	


კვანძი 1

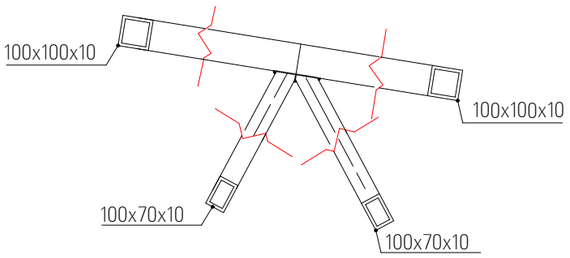


კვანძი 2

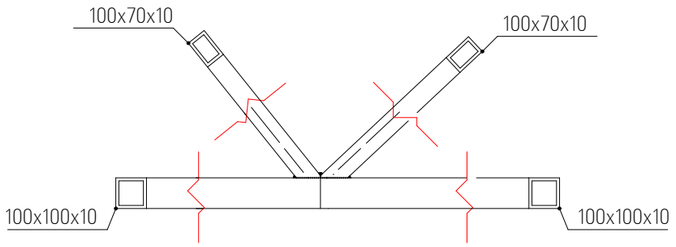

კვანძი 3

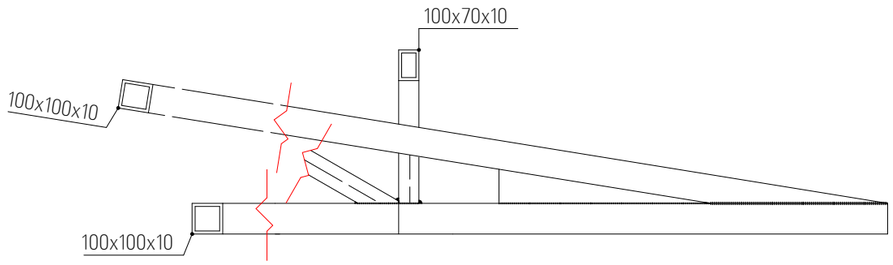


კვანძი 4

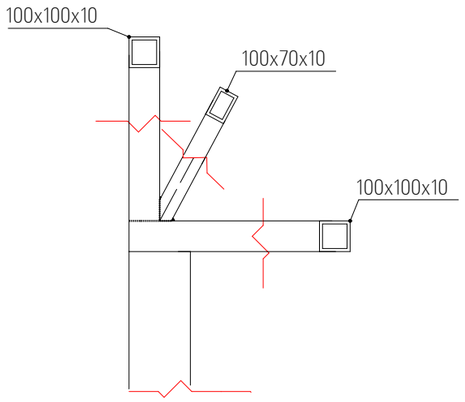


კვანძი 5


კვანძი 6

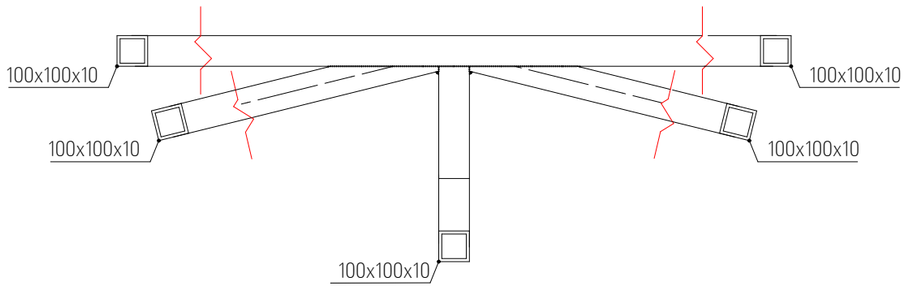


კვანძი 7

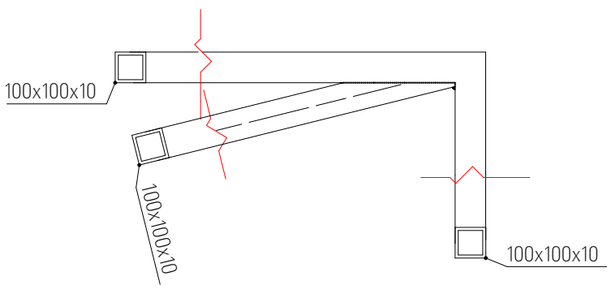

კვანძი 8

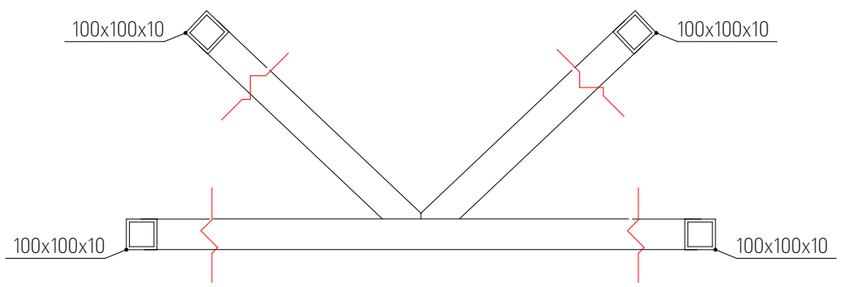


კვანძი 9

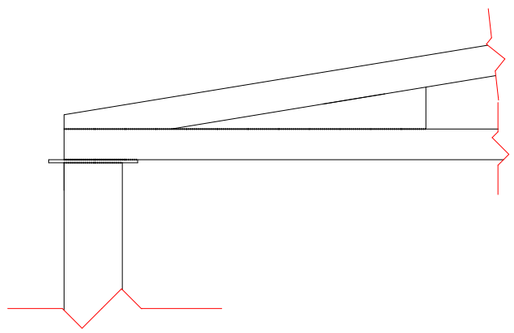

შენიშვნა: ყველა ზომა მოცემულია მილიმეტრებში

პროექტი: ძველი კინოსტუდიის ტერიტორიაზე სასაწყობე სივრცის (01.13.07.024.026) პროექტი	მისამართი ქალაქი თბილისი. დავით აღმაშენებლის გამზირი N164	ARCGZACOMUNPROJECT არქგზაკომუნპროექტი	Georgia , Tbilisi, Giorgibrtskinvale Str. 5 Tel.; (+995 32) 291 22 99 (+995 32) 214 29 61 (+995 32) 214 11 55 arcgzacomunprojejt@gmail.com	თარიღი - 2023 წ.	დასახელება	კვანძები	დიზაინერი	ე. ფცკიტიშვილი
							მთ.არქიტექტორი	მ. ჯუმიძე
				A3	მასშტაბი -	ფურცელი 46	ჯონსტრუქტორი	მ. ბოქოლიშვილი


არსებული ბუნკერის გეგმა ±0,00 ნიშნულზე

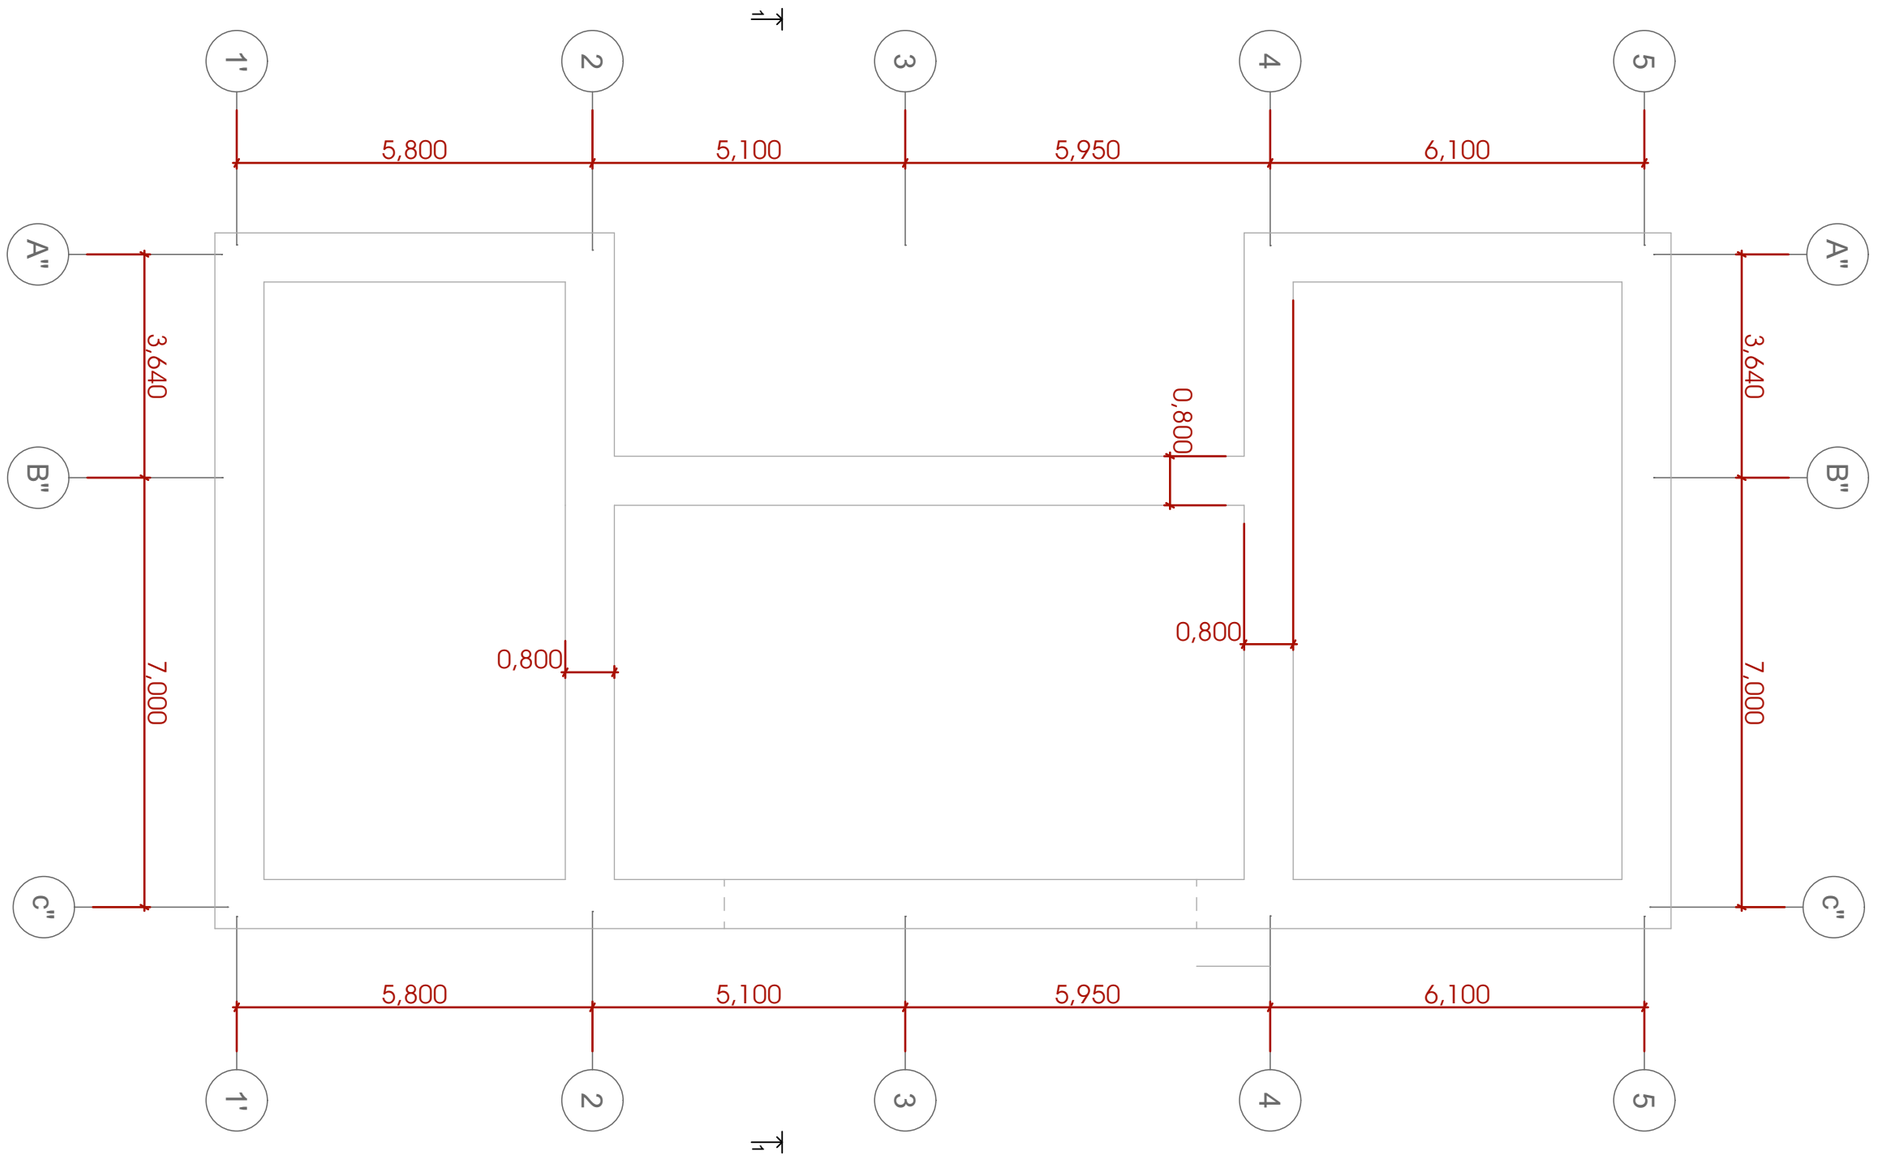

პროექტი: ძველი კინოსტუდიის ტერიტორიაზე სასაწყობე სივრცის (01.13.07.024.026) პროექტი	მისამართი ქალაქი თბილისი, დავით აღმაშენებლის გამზირი N164	ARCGZACOMUNPROJECT არქგზაკომუნპროექტი	Georgia , Tbilisi, Giorgibrtskinvale Str. 5 Tel.; (+995 32) 291 22 99 (+995 32) 214 29 61 (+995 32) 214 11 55 arcgzacomunprojejt@gmail.com	თარიღი - 2023 წ.	დასახელება	არსებული ბუნკერის გეგმა 0,00 ნიშნულზე	დიზაინერი	ე. ფხაკაძე
				A3 მასშტაბი - **1:100**	ფურცელი	**47**	მთ.არქიტექტორი	მ. ჯინჭარაძე
							შეასრულა	მ. მახახაძე

GEORGIA. ARCGZACOMUNPROJECT LTD. 405449727


ოფისის და საწყობის სვეტების სამონტაჟო გეგმა

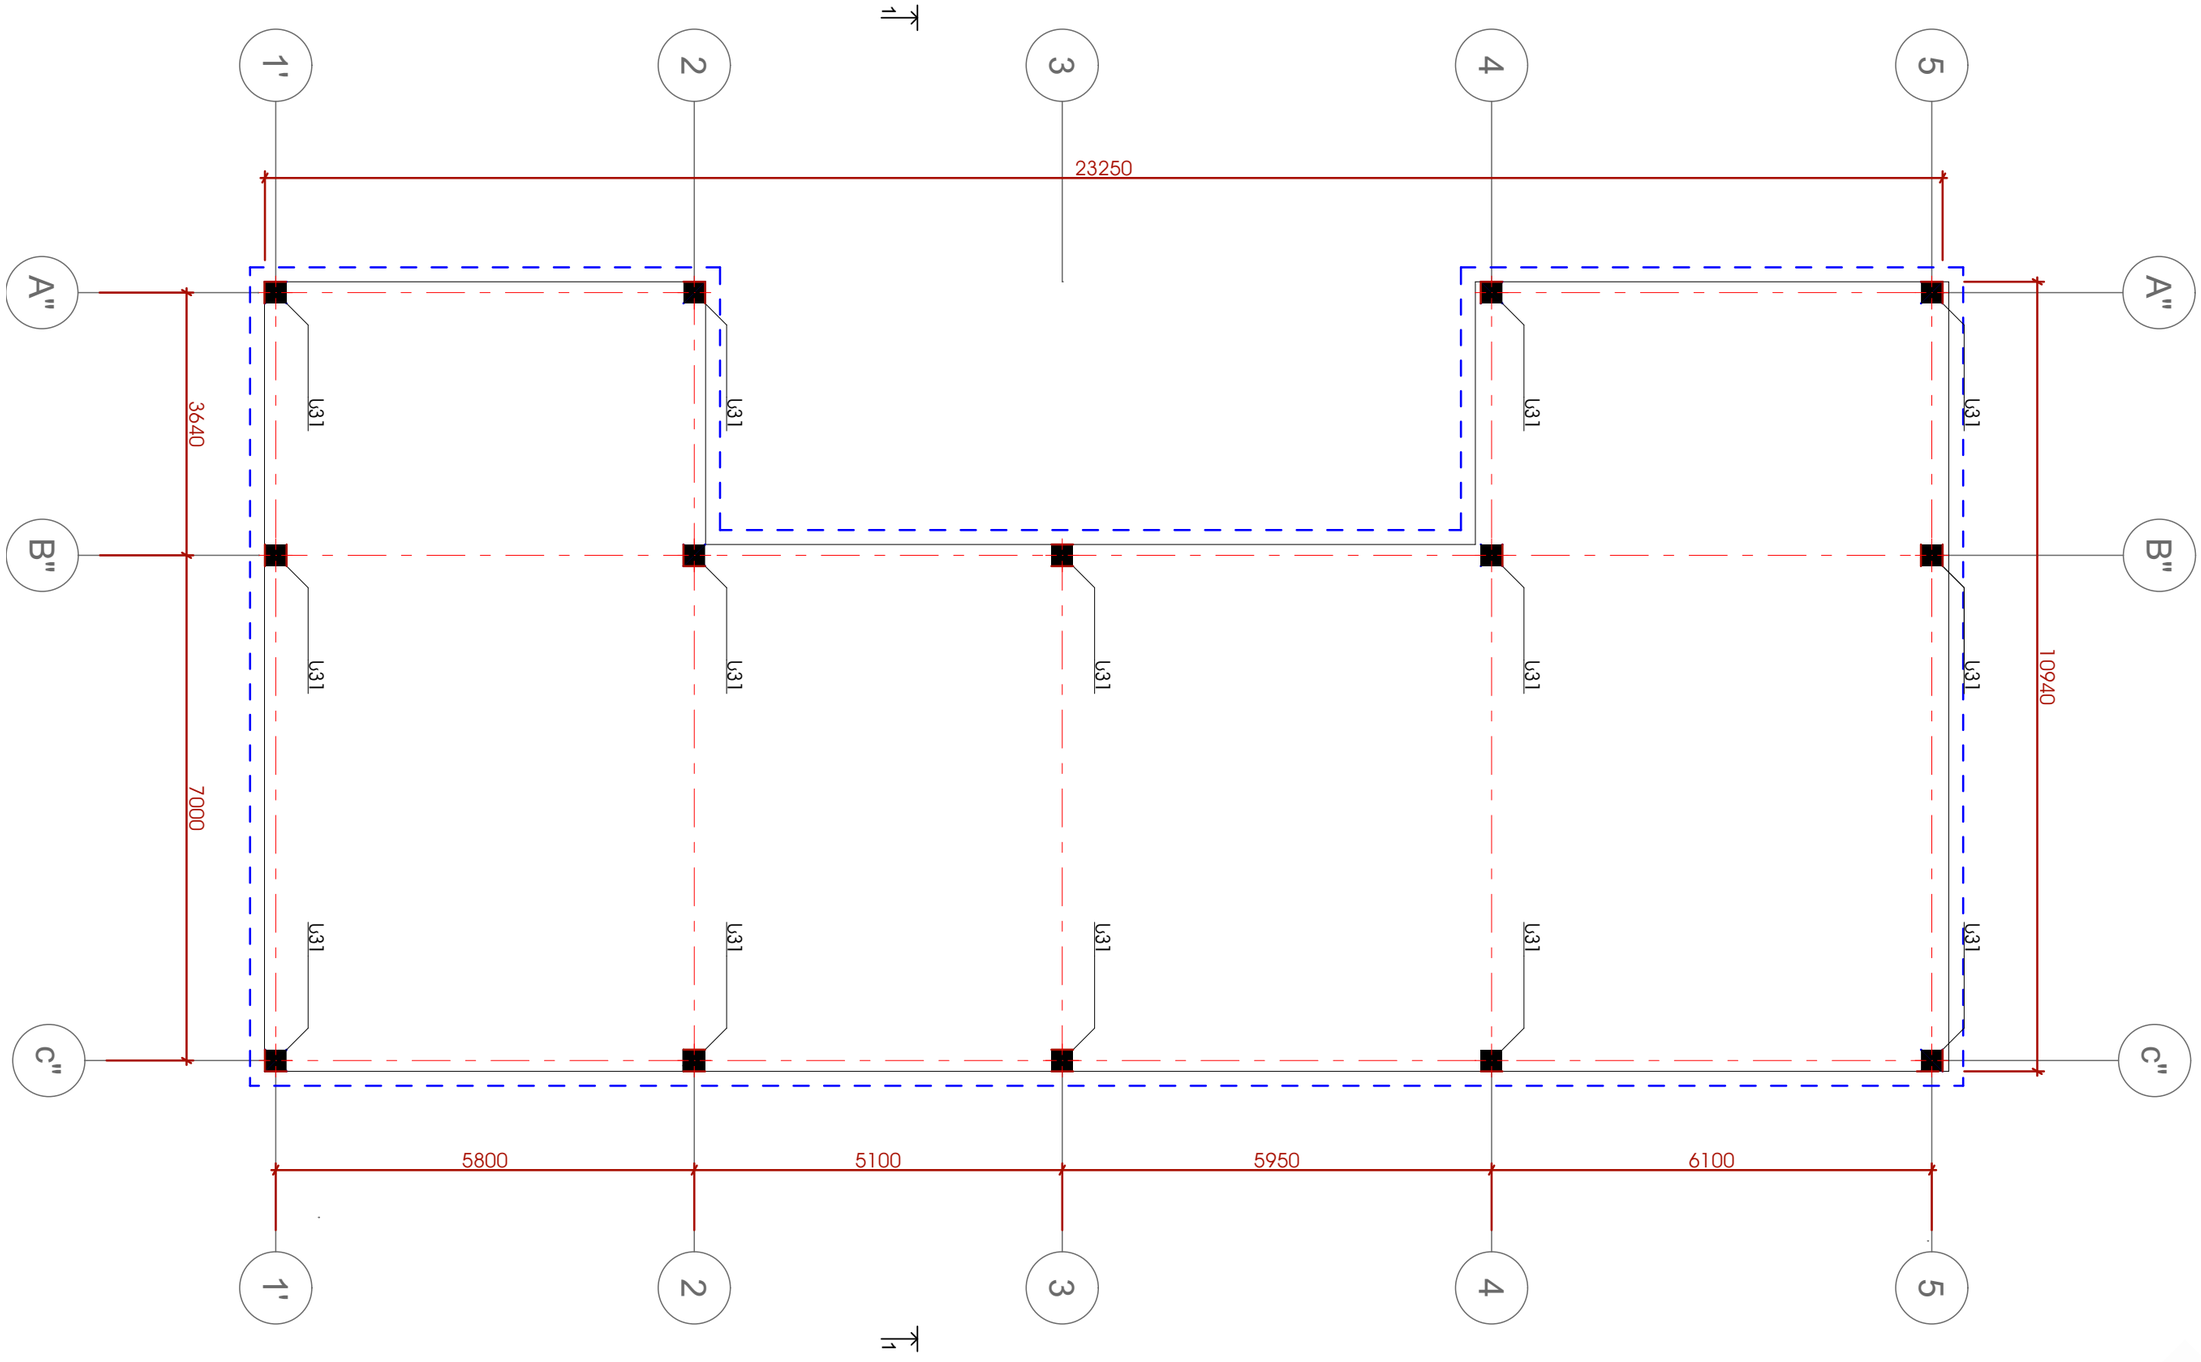


შენიშვნა: ყველა ზომა მოცემულია მილიმეტრებში

პროექტი: ძველი კინოსტუდიის ტერიტორიაზე სასაწყობე სივრცის (01.13.07.024.026) პროექტი	მისამართი ქალაქი თბილისი. დავით აღმაშენებლის გამზირი N164	ARCGZACOMUNPROJECT არქგზაკომუნპროექტი	Georgia , Tbilisi, Giorgibrtskinvale Str. 5 Tel.; (+995 32) 291 22 99 (+995 32) 214 29 61 (+995 32) 214 11 55 arcgzacomunprojejt@gmail.com	თარიღი - 2023 წ.	დასახელება	ოფისის და საწყობის სვეტების სამონტაჟო გეგმა	დიპექტორი	ე. ფცურიაძე
							მთ.პროექტორი	მ. ჯიხიძე
				A3 მასშტაბი -	ფურცელი	48	პროექტორი	მ. ბოქოლიშვილი

ოფისის და საწყობის იატაკის ფილის არმირების გეგმა

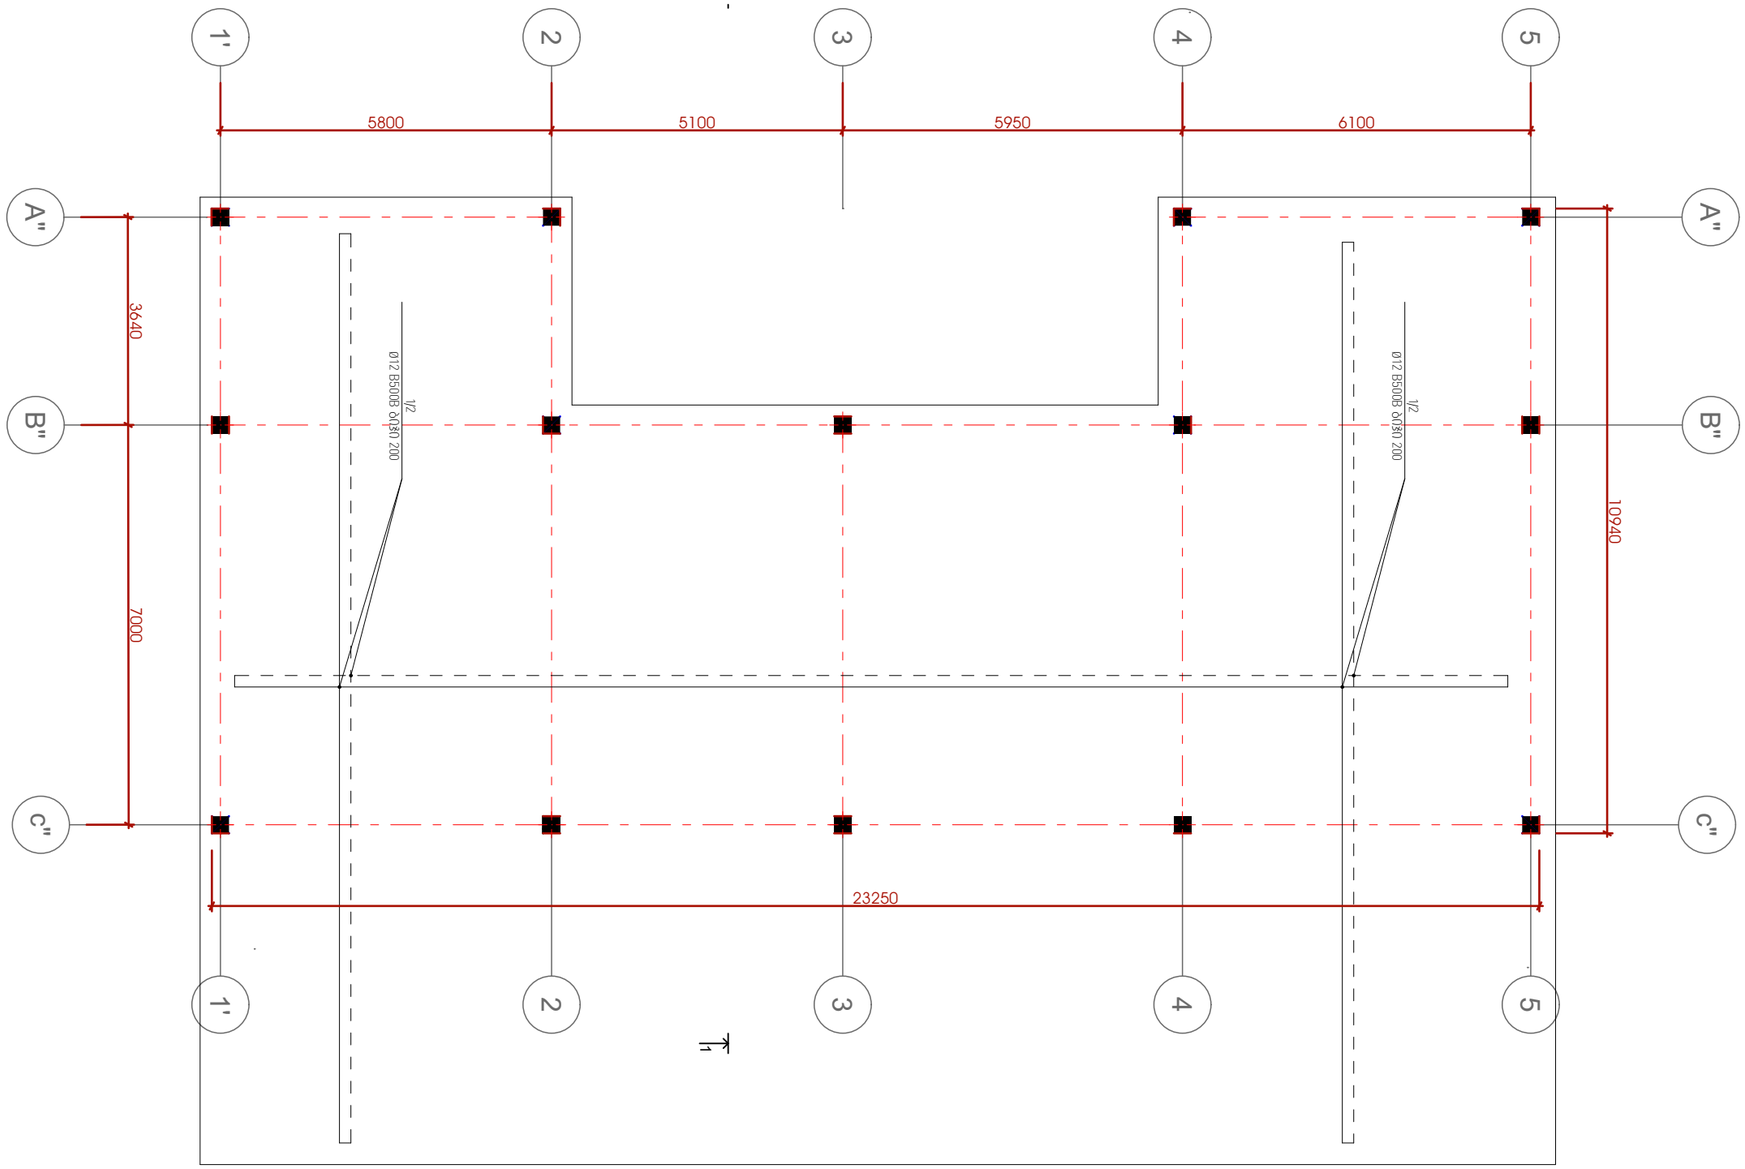

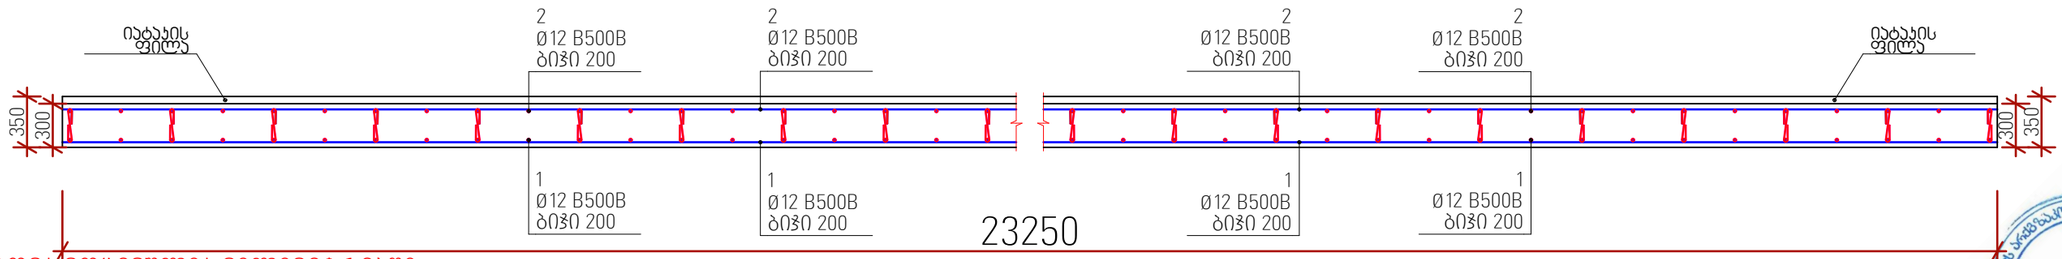


პოზ.	დ ა ს ა ხ ე ლ ე ბ ა	რაოდ.	წონა, კგ	
	ფილის არმირება	1	ცალი	
	დეტალები		ერთეული (კგ)	სულ (კგ)
1	Ø 12 B 500B ℓ= 23740	119	2510.85	2510.85
2	Ø 12 B 500B ℓ= 23740	119	2510.85	2510.85
3	Ø 12 B 500B ℓ= 17000	85	1284.28	1284.28
4	Ø 12 B 500B ℓ= 17000	85	1284.28	1284.28
				7590.26
			ერთეული (მ³)	სულ (მ³)
	ბეტონი B25		121.07400	121.07

შენიშვნა: ყველა ზომა მოცემულია მილიმეტრებში

პროექტი: ძველი კინოსტუდიის ტერიტორიაზე სასაწყობე სივრცის (01.13.07.024.026) პროექტი	მისამართი ქალაქი თბილისი. დავით აღმაშენებლის გამზირი N164	ARCGZACOMUNPROJECT არქგზაკომუნპროექტი	Georgia , Tbilisi, Giorgibrtskinvale Str. 5 Tel.; (+995 32) 291 22 99 (+995 32) 214 29 61 (+995 32) 214 11 55 arcgzacomunprojejt@gmail.com	თარიღი - 2023 წ.		დასახელება	ოფისის და საწყობის იატაკის ფილის არმირების გეგმა	დიზაინერი: ე. ფცურწაძე მთ.ინჟინერ-ტექნოლოგი: მ. ჯუმაძე კონსტრუქტორი: მ. ბოქოლიშვილი
				A3	მასშტაბი -	ფურცელი	49	


ARCGZACOMUNPROJECT LTD 249727 GEORGIA

ოფისის და საწყობის რიგელების სამონტაჟო გეგმა

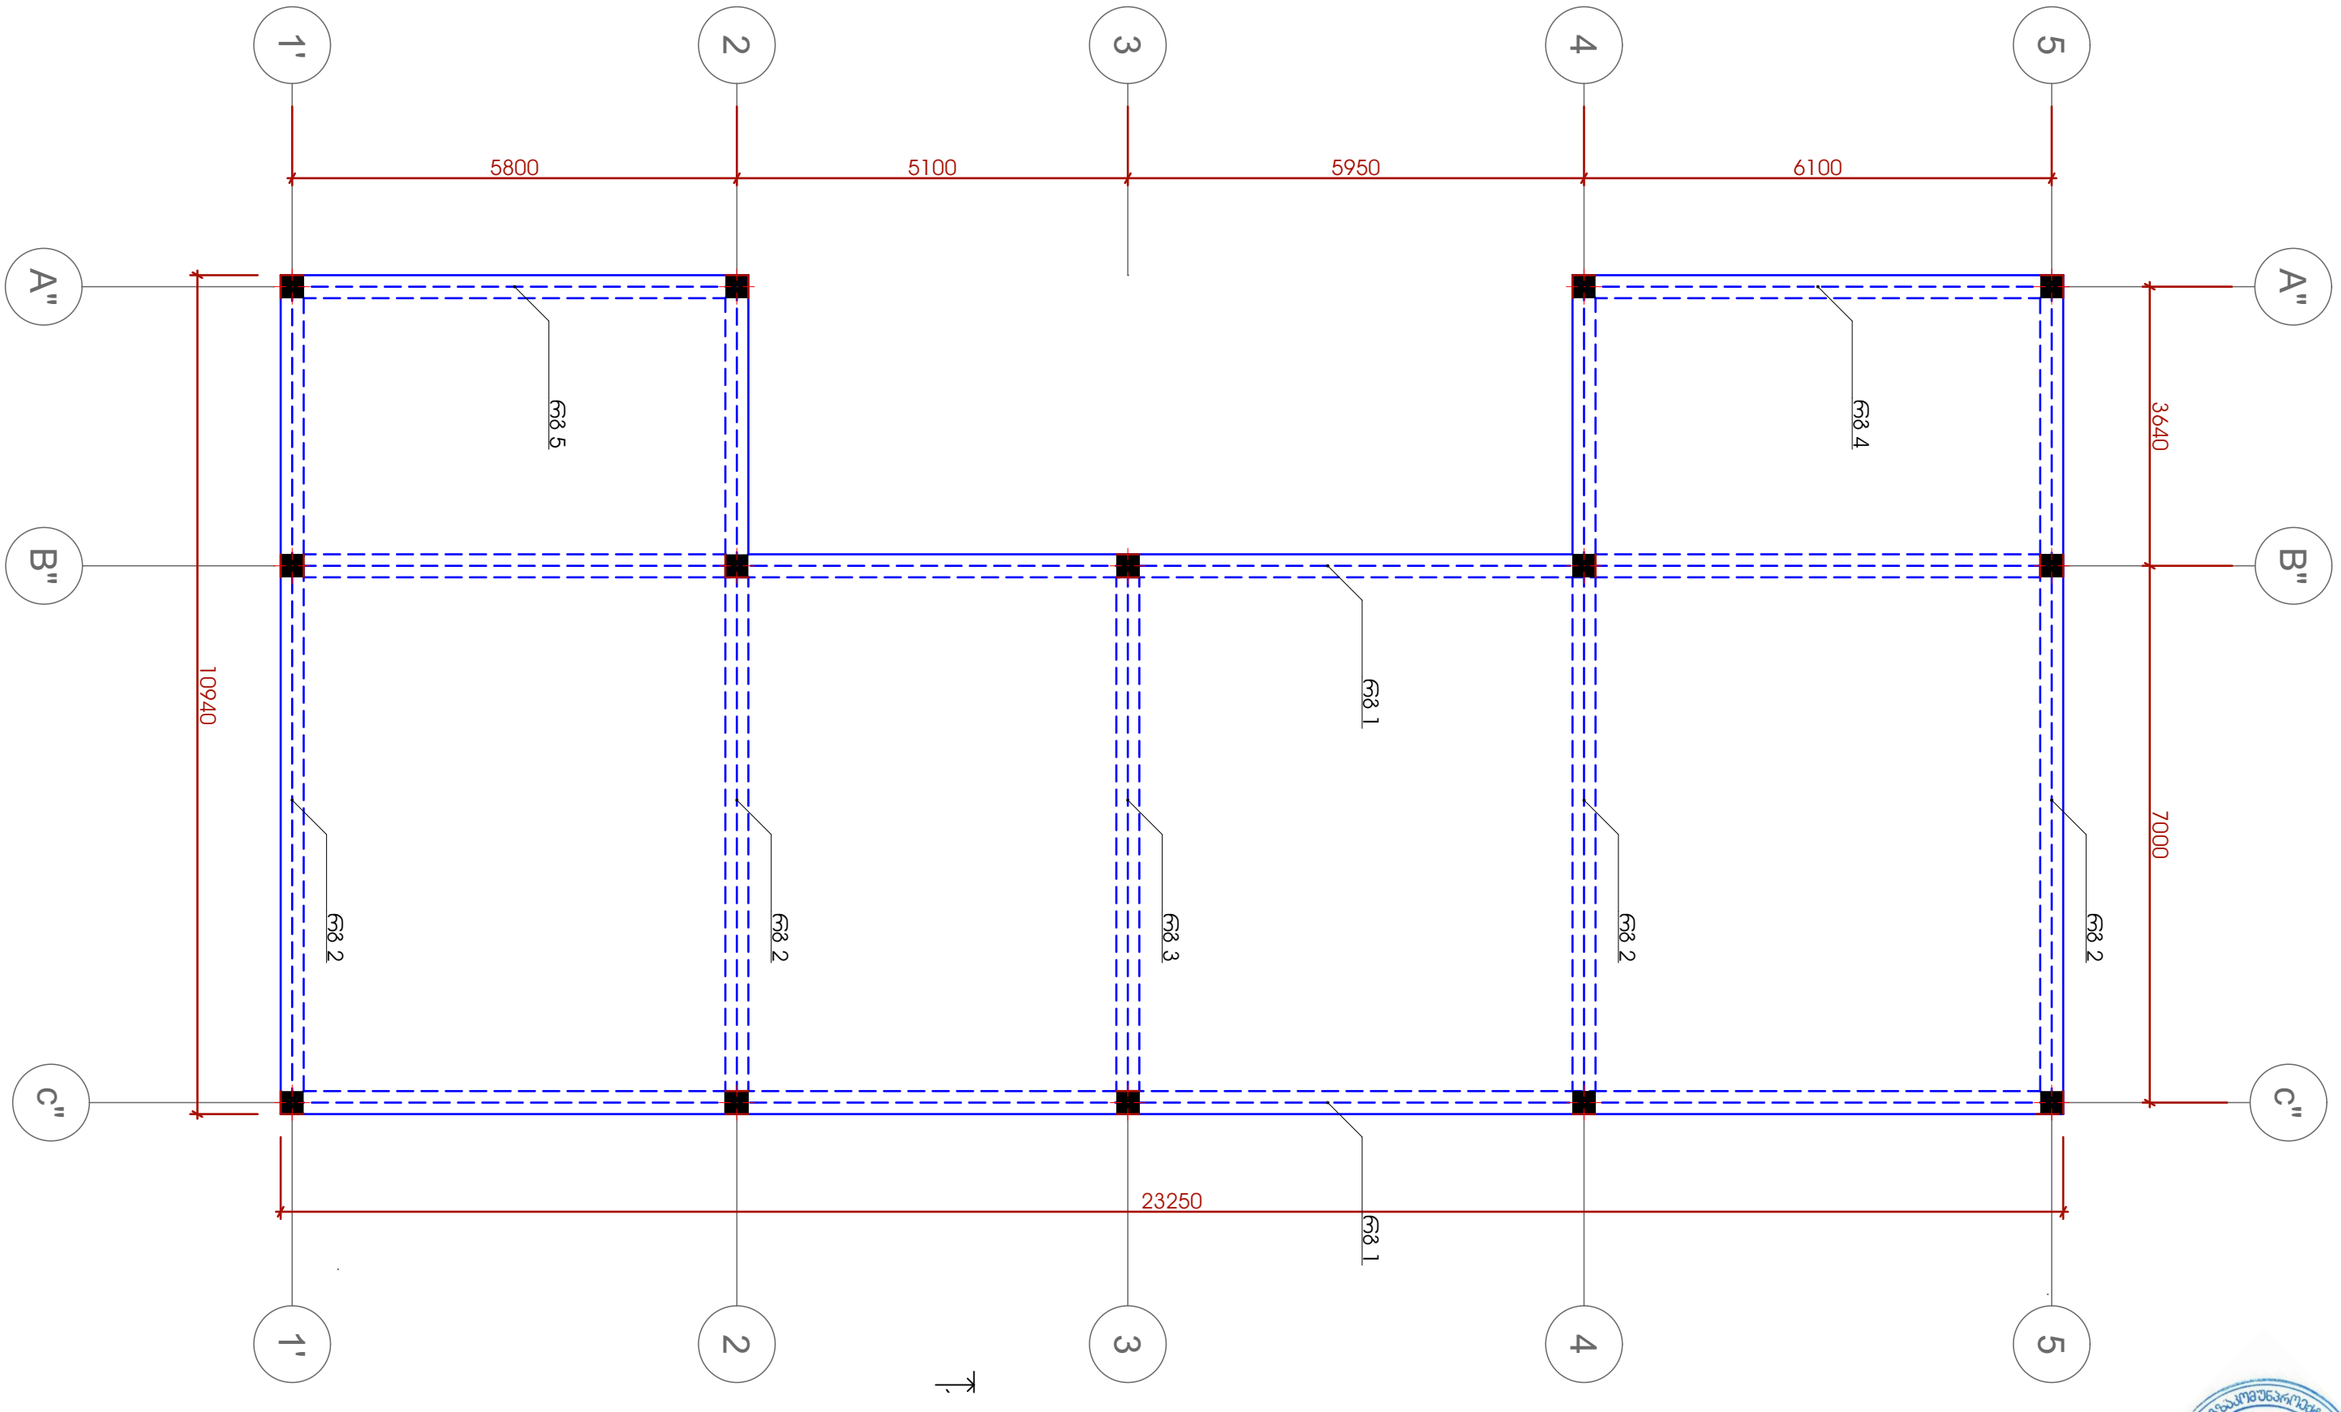

შენიშვნა: ყველა ზომა მოცემულია მილიმეტრებში


პროექტი: ძველი კინოსტუდიის ტერიტორიაზე სასაწყობე სივრცის (01.13.07.024.026) პროექტი	მისამართი ქალაქი თბილისი. დავით აღმაშენებლის გამზირი N164	ARCGZACOMUNPROJECT არქგზაკომუნპროექტი	Georgia , Tbilisi, Giorgibrtskinvale Str. 5 Tel.; (+995 32) 291 22 99 (+995 32) 214 29 61 (+995 32) 214 11 55 arcgzacomunprojejt@gmail.com	თარიღი - 2023 წ.	დასახელება	ოფისის და საწყობის რიგელების სამონტაჟო გეგმა	დიპლომანტი	ე. ფხაკაძე
							მთ.არქიტექტორი	მ. ქუთათელაძე
				A3 მასშტაბი -	ფურცელი	50	კონსტრუქტორი	მ. ბოჭოლიშვილი

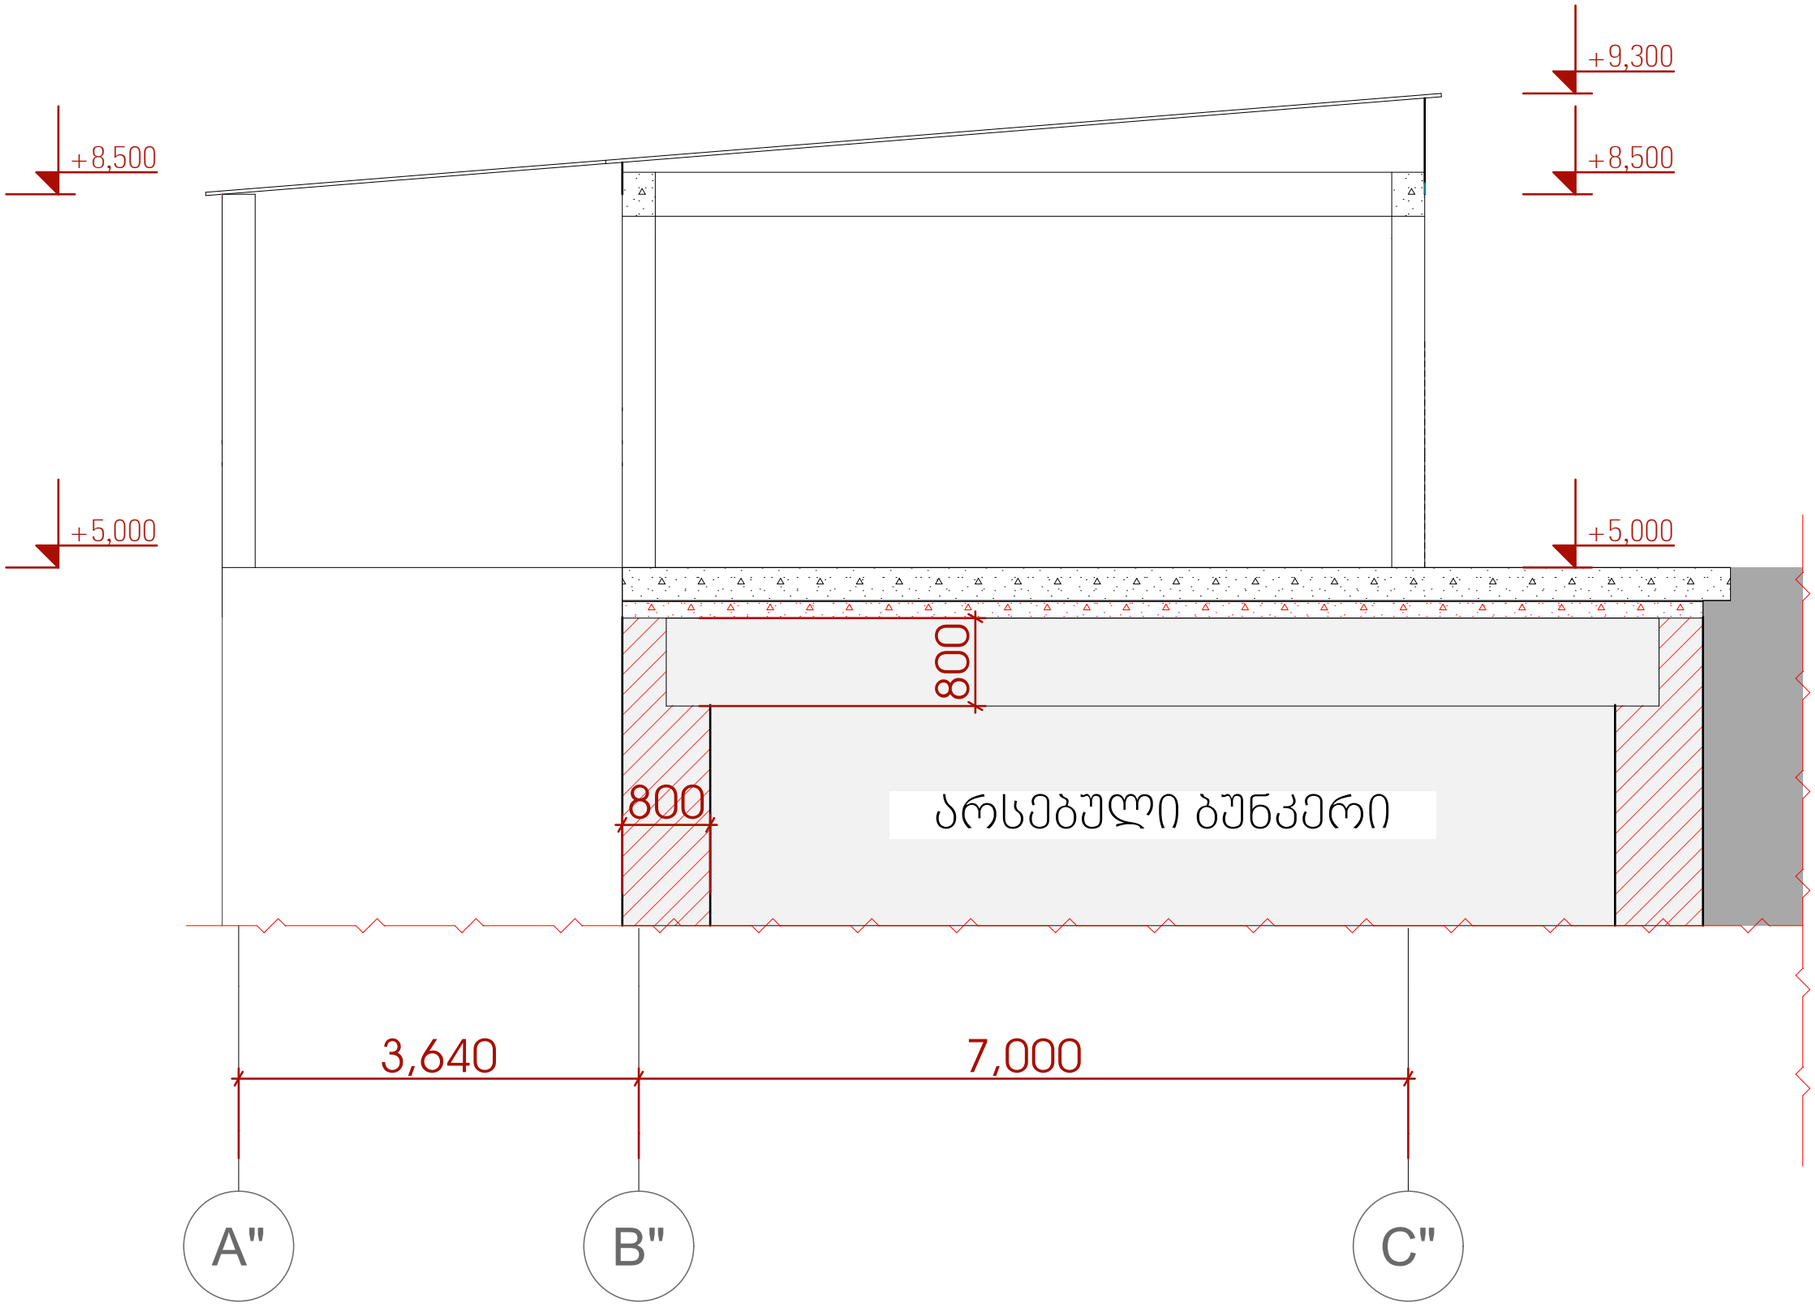



შენიშვნა: ყველა ზომა მოცემულია მილიმეტრებში

პროექტი: ძველი კინოსტუდიის ტერიტორიაზე სასაწყობე სივრცის (01.13.07.024.026) პროექტი	მისამართი ქალაქი თბილისი. დავით აღმაშენებლის გამზირი N164	ARCGZAKOMUNPROJECT არქგზაკომუნპროექტი	Georgia , Tbilisi, Giorgibrtskinvale Str. 5 Tel.: (+995 32) 291 22 99 (+995 32) 214 29 61 (+995 32) 214 11 55 arcgzacomunprojejt@gmail.com	თარიღი - 2023 წ.	დასახელება	ჭრილი 1-1	დიზაინერი	ე. ფცხვირაძე	
							მთ.არქიტექტორი	მ. ჯობიძე	
				A3 მასშტაბი -	ფურცელი	51	კონსტრუქტორი	მ. ტოქოჩიშვილი	

ოფისის და საწყობის რიგელების სპეციფიკაცია

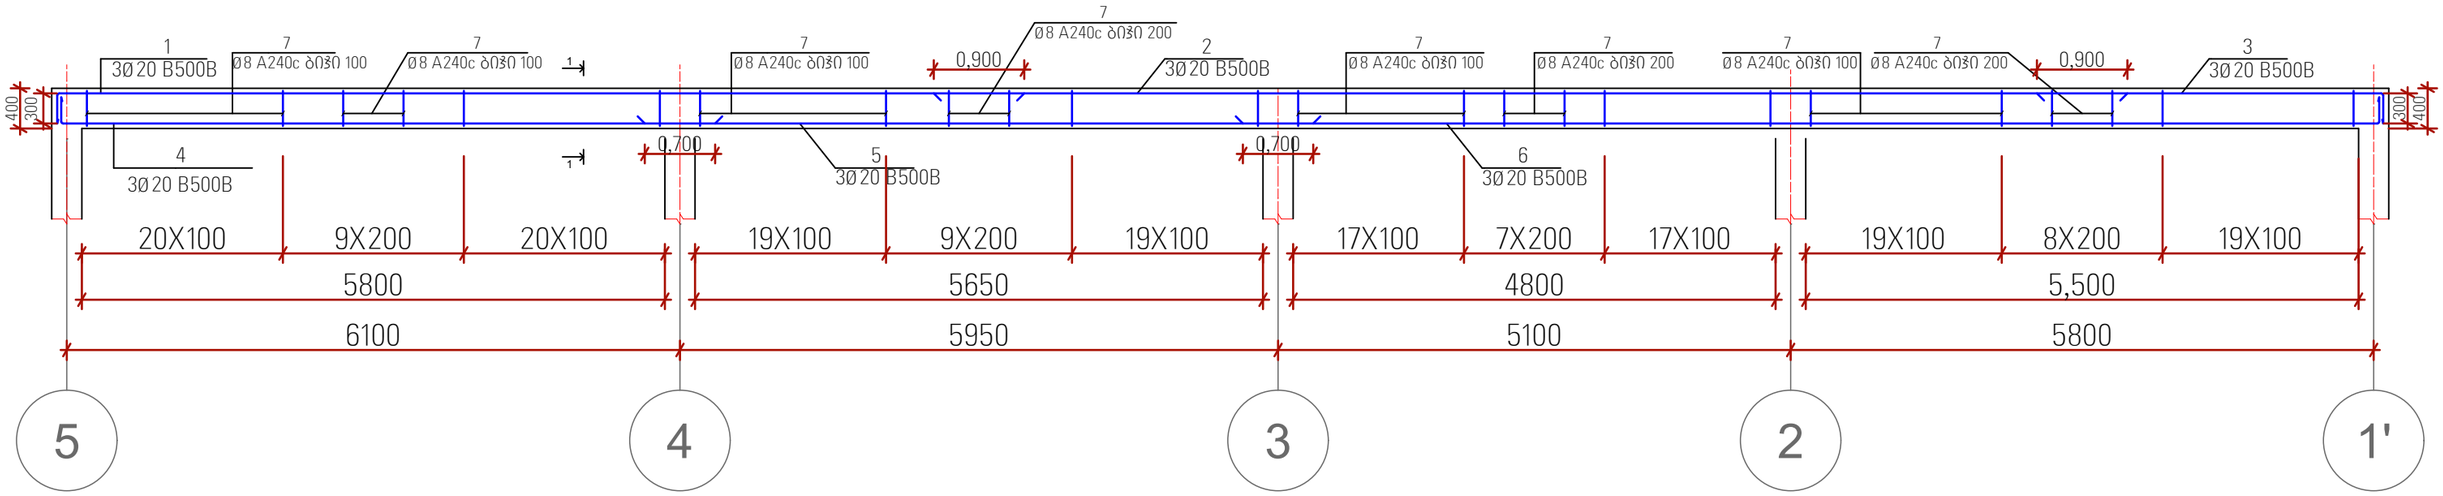

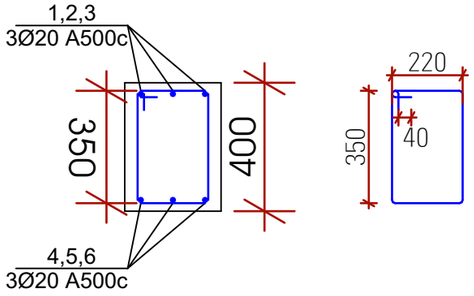

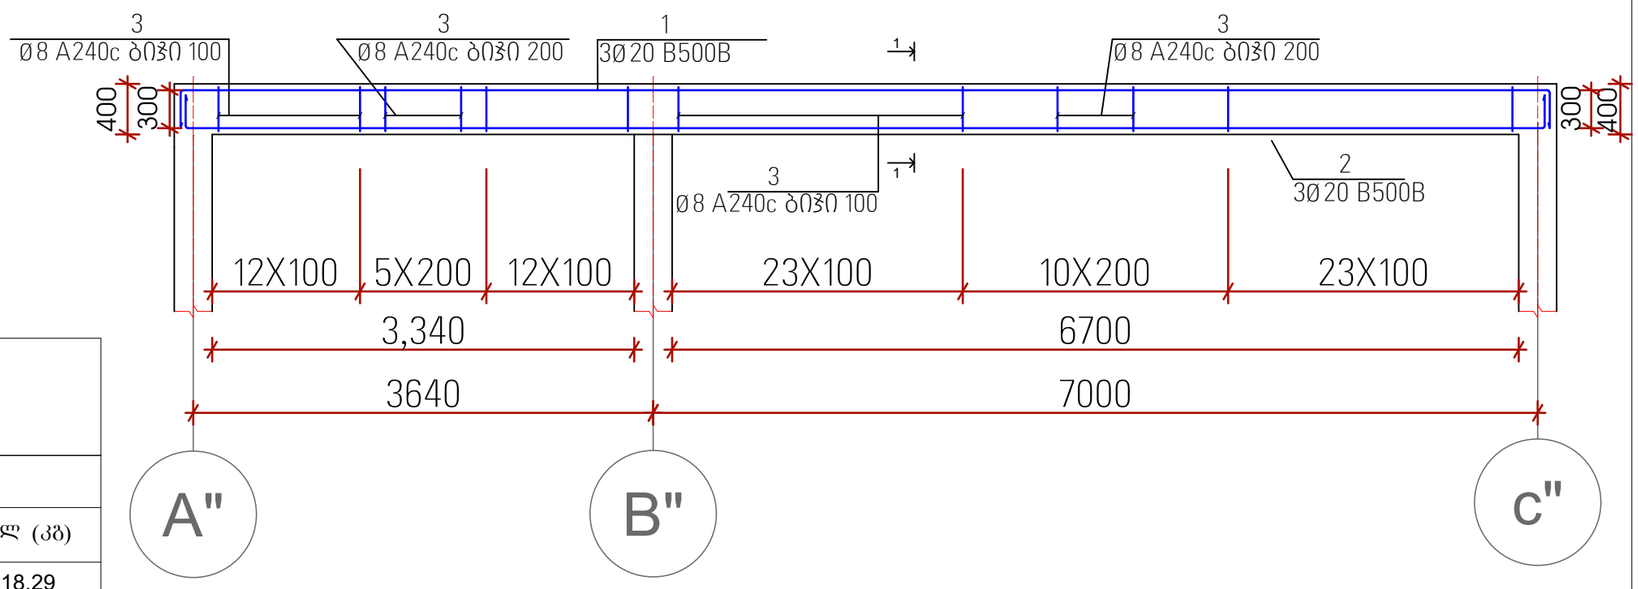



პოზ.	დ ა ს ა ხ ე ლ ე ბ ა					რაოდ.	წონა, კგ	
	რიგელი +3.400 ნიშნული					1	ცალი	
	დეტალები						ერთეული (კგ)	სულ (კგ)
1	Ø	18	A 500c	ℓ=	109160	1	218.29	218.29
5	Ø	8	A240	ℓ=	1220	855	412.04	412.04
								630.32954
							ერთეული (მ³)	სულ (მ³)
	ბეტონი B25						13.09920	13.10


შენიშვნა: ყველა ზომა მოცემულია მილიმეტრებში


პროექტი: ძველი კინოსტუდიის ტერიტორიაზე სასაწყობე სივრცის (01.13.07.024.026) პროექტი	მისამართი ქალაქი თბილისი. დავით აღმაშენებლის გამზირი N164	ARCGZACOMUNPROJECT არქგზაკომუნპროექტი	Georgia , Tbilisi, Giorgibrtskinvale Str. 5 Tel.; (+995 32) 291 22 99 (+995 32) 214 29 61 (+995 32) 214 11 55 arcgzacomunprojejt@gmail.com	თარიღი - 2023 წ.	დასახელება	რიგელების მოწყობის სპეციფიკაცია	დიზაინერი ე. ფცქიალაძე მთ.პროექტირებული მ. ჯინჭარაძე კონსტრუქტორი მ. ტოქოჩიაშვილი
				A3 მასშტაბი -	ფურცელი	52	

ოფისის და საწყობის რიგელების სპეციფიკაცია

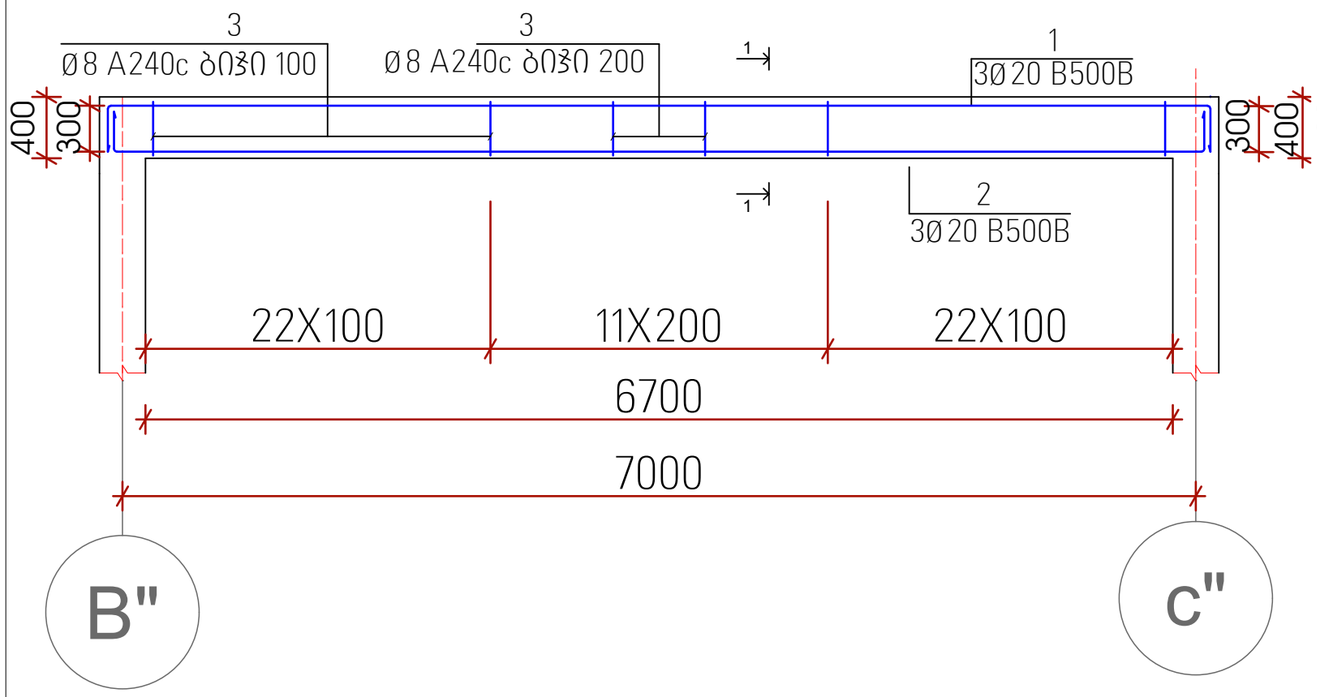

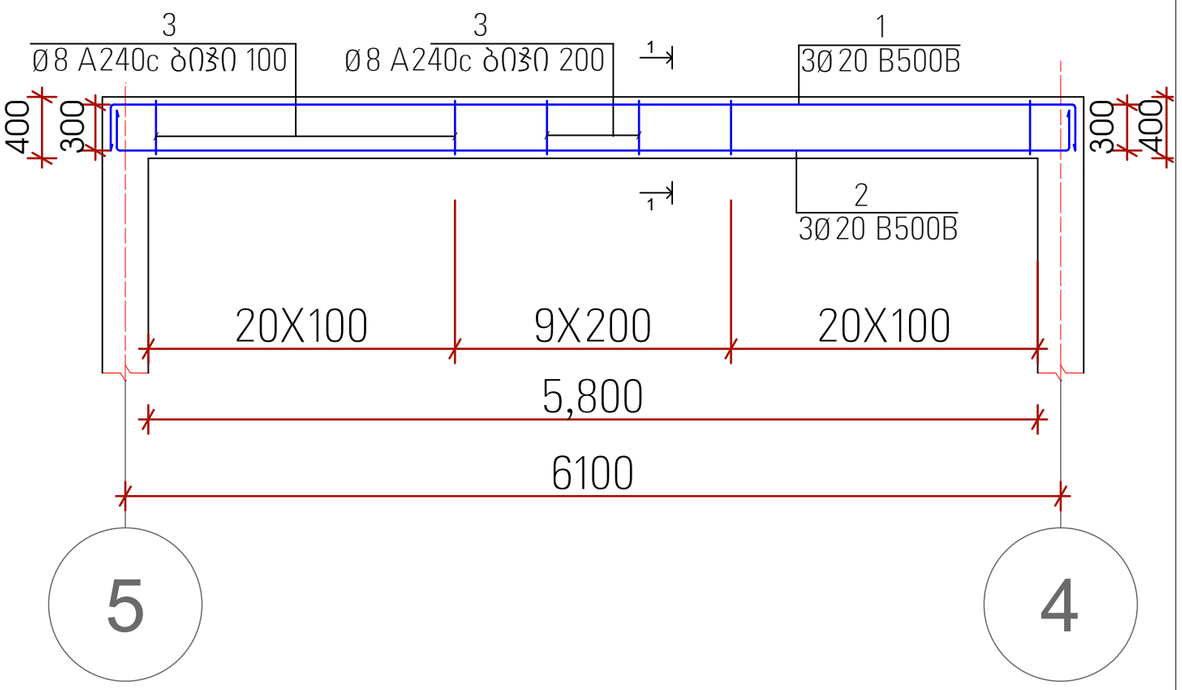

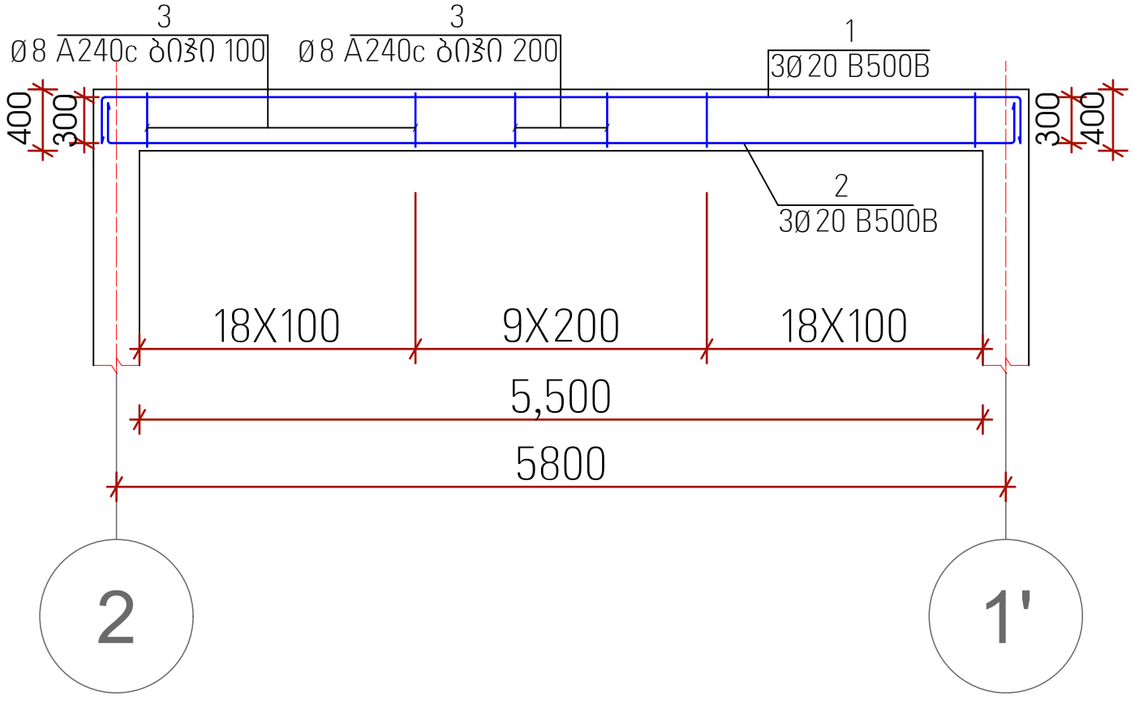


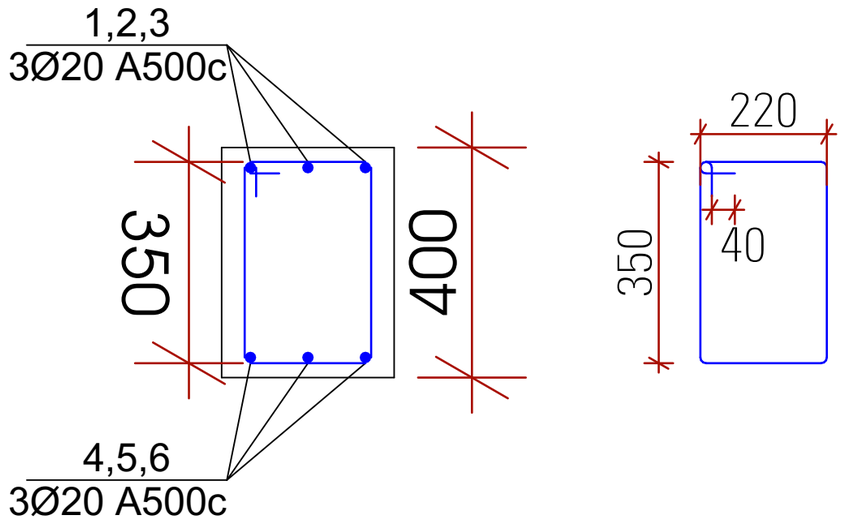


შენიშვნა: ყველა ზომა მოცემულია მილიმეტრებში

პროექტი: ძველი კინოსტუდიის ტერიტორიაზე სასაწყობე სივრცის (01.13.07.024.026) პროექტი	მისამართი ქალაქი თბილისი. დავით აღმაშენებლის გამზირი N164	ARCGZACOMUNPROJECT არქგზაკომუნპროექტი	Georgia , Tbilisi, Giorgibrtskinvale Str. 5 Tel.; (+995 32) 291 22 99 (+995 32) 214 29 61 (+995 32) 214 11 55 arcgzacomunprojejt@gmail.com	თარიღი - 2023 წ.	დასახელება	რიგელების მოწყობის სპეციფიკაცია	დიზაინერი	ე. ფცურიაძე
				A3 მასშტაბი -	ფურცელი	53	მთ.არქიტექტორი	მ. ჯიჰიძე
							კონსტრუქტორი	მ. ბოქოლიშვილი


ოფისის და საწყობის სვეტების მოწყობის სპეციფიკაცია

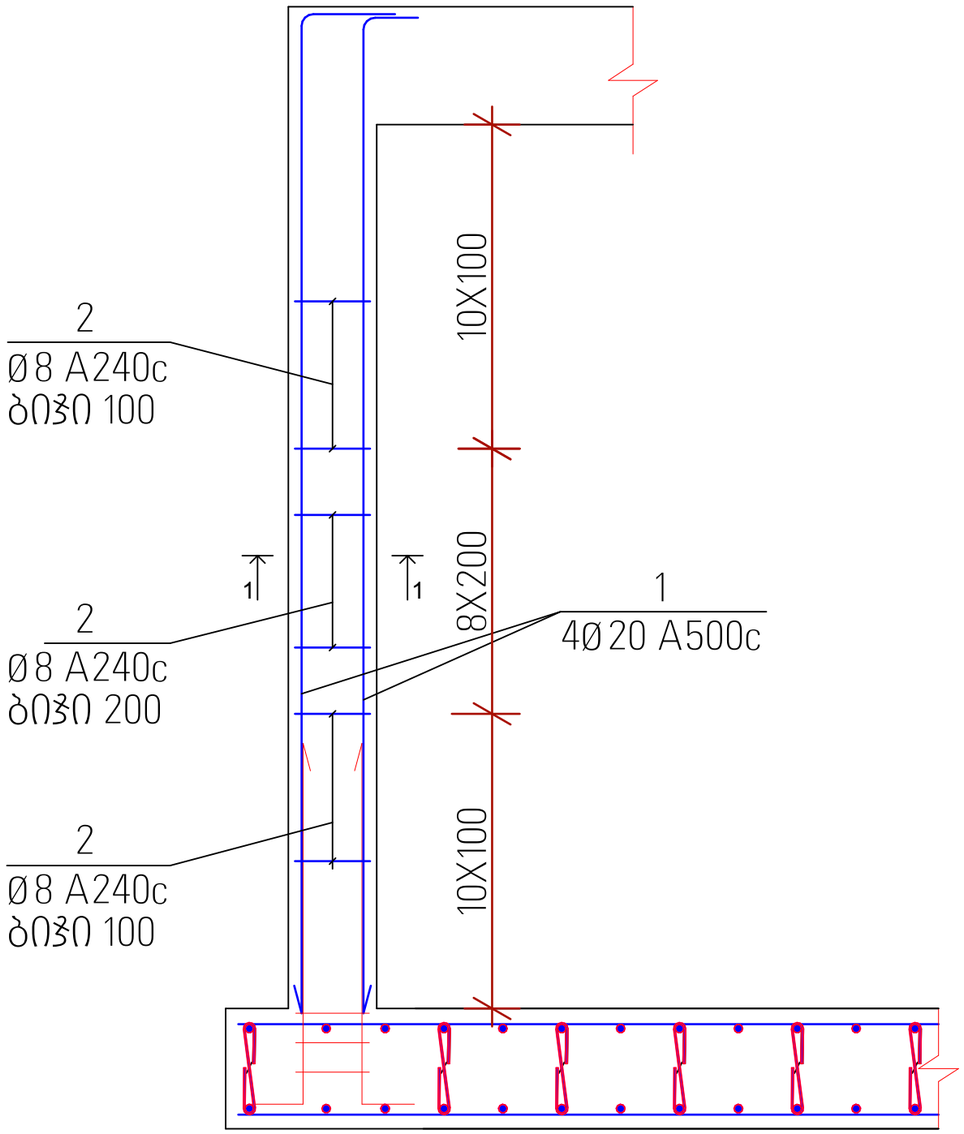


ჭრილი 1-1

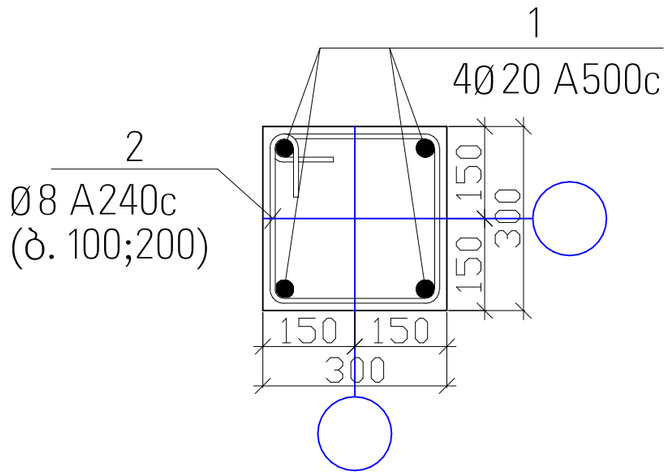

პოზიცია 2

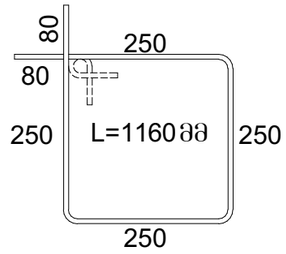

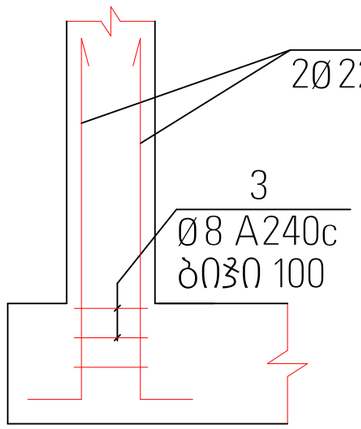


პოზ.	დ ა ს ა ხ ე ლ ე ბ ა	რაოდ.	წონა, კგ	
	სვეტი-1	14	ცალი	
	დეტალები		ერთეული (კგ)	სულ (კგ)
1	Ø 20 A 500c ℓ= 3400	4	33.58	470.06
2	Ø 8 A 240 ℓ= 1160	28	12.83	179.62
				649.68414
			ერთეული (მ³)	სულ (მ³)
	ბეტონი B25		0.30600	4.28

შენიშვნა: ყველა ზომა მოცემულია მილიმეტრებში


პროექტი: ძველი კინოსტუდიის ტერიტორიაზე სასაწყობე სივრცის (01.13.07.024.026) პროექტი	მისამართი ქალაქი თბილისი. დავით აღმაშენებლის გამზირი N164	ARCGZACOMUNPROJECT არქგზაკომუნპროექტი	Georgia , Tbilisi, Giorgibrtskinvale Str. 5 Tel.; (+995 32) 291 22 99 (+995 32) 214 29 61 (+995 32) 214 11 55 arcgzacomunprojejt@gmail.com	თარიღი - 2023 წ.	დასახელება	სვეტების მოწყობის სპეციფიკაცია	დიზაინერი ე. ფცხვირაძე მთ.პროექტის მ. ჯობიძე კონსტრუქტორი მ. ტოქოჩიაშვილი
				A3 მასშტაბი -	ფურცელი	54	

კიბის არმირების გეგმა


ჭრილი 1-1

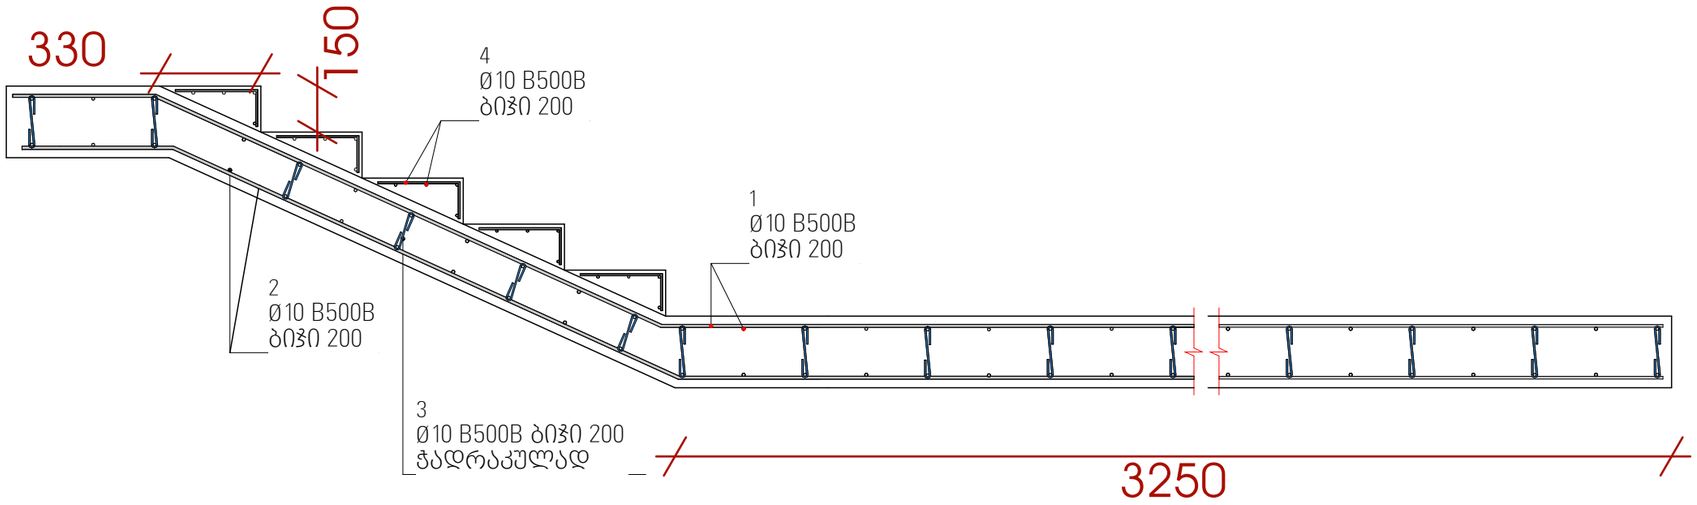


გედხედი

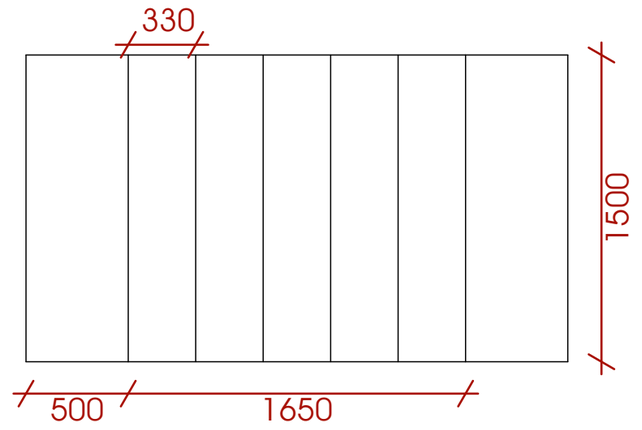

არმირებს გეგმა

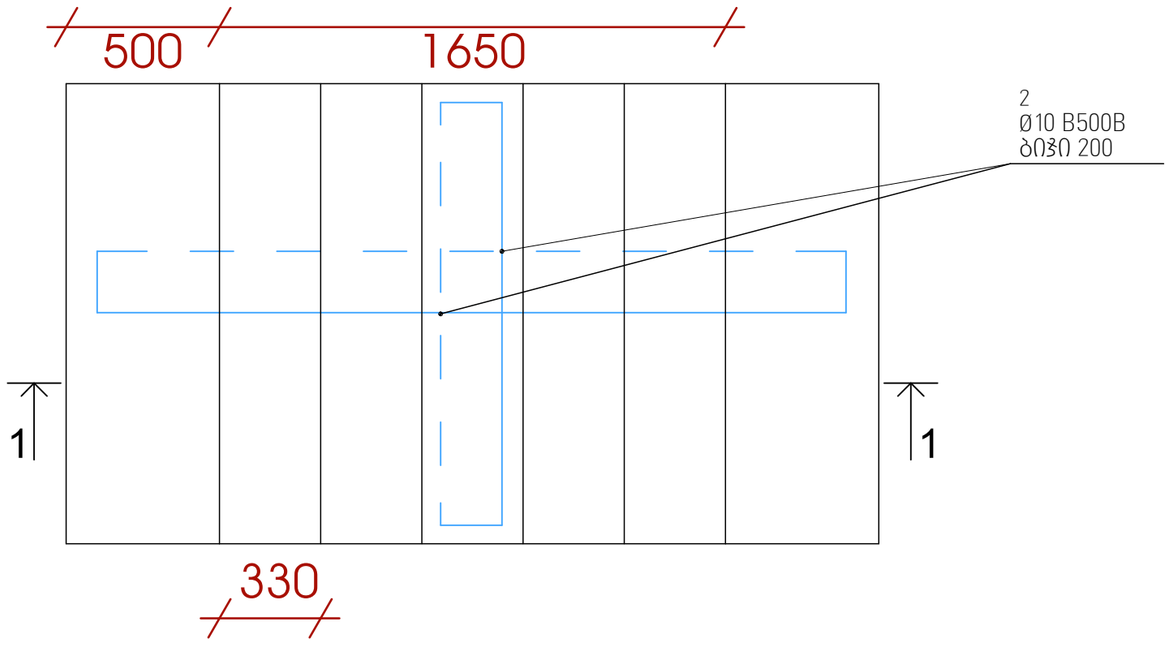

გედხედი

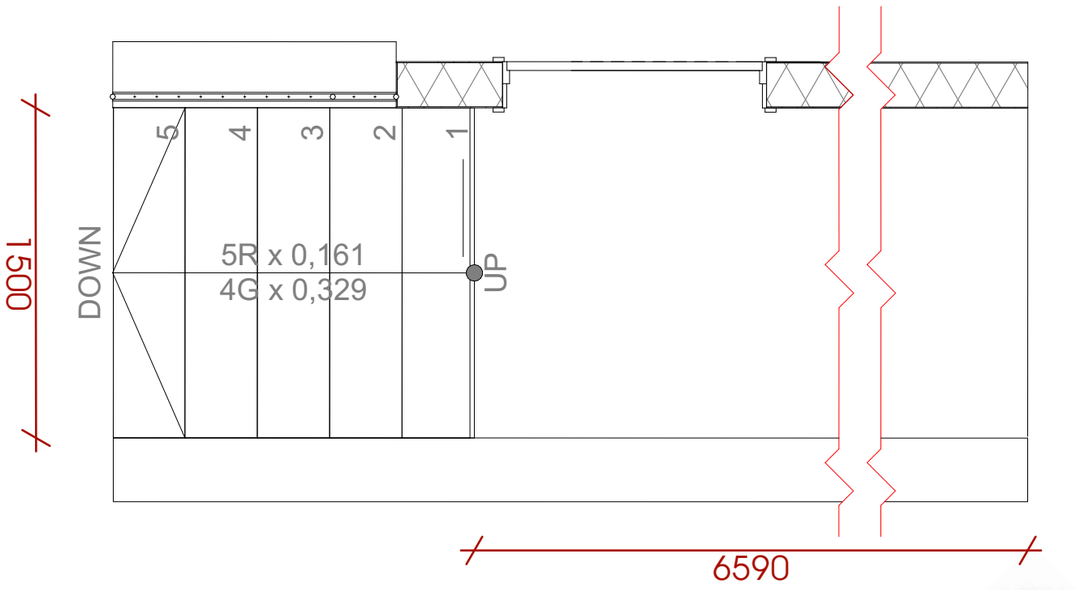

შენიშვნა: ყველა ზომა მოცემულია მილიმეტრებში

პროექტი: ძველი კინოსტუდიის ტერიტორიაზე სასაწყობე სივრცის (01.13.07.024.026) პროექტი	მისამართი ქალაქი თბილისი. დავით აღმაშენებლის გამზირი N164	ARCGZACOMUNPROJECT არქგზაკომუნპროექტი	Georgia , Tbilisi, Giorgibrtskinvale Str. 5 Tel.: (+995 32) 291 22 99 (+995 32) 214 29 61 (+995 32) 214 11 55 arcgzacomunprojejt@gmail.com	თარიღი - 2023 წ.	დასახელება	კიბის სამონტაჟო გეგმა	დიზაინერი	ე. ფცკიტიშვილი
							მთ.არქიტექტორი	მ. ჯინჭარაძე
							პროექტის ხელმძღვანელი	მ. ბოქოლიშვილი
				A3	მასშტაბი -	ფურცელი 55		

GEORGIA. ARCGZACOMUNPROJECT LTD. 249727

№	ს ა მ უ შ ა ო ს დასახელება	განზ.	სულ
1	2	3	4
1	ლითონის კონსტრუქციების მოწყობა გადახურვის ფერმების სივრცითი კარკასის (იხ.პრ.ნახაზი)	ტონა	11,810
2	ლითონის კონსტრუქციების მოწყობა გადხურვის ფოლადის წამწეებზე, სვეტებზე და კოჭებზე (იხ.პრ.ნახაზი)	ტონა	29,712
3	ლითონის ელემენტების შეღებავა ანტიკოროზიული ლაქით	ტონა	41,522
4	ანკერების მოწყობა	ტონა	1,500
	ქვაბული და რკინა-ბეტონის საძირკვლის მოწყობა		
5	II-III კატეგორიის გრუნტის დამუშავება ექსკავატორით	2640 მ3	0,846
6	მიწის გადაადგილება ბულდოზერით	მ3	0,846
7	ქვაბულის შევსება ბალასტით და ტკეპვნა	მ3	2640,000
8	რკინა-ბეტონის საძირკვლის კონსტრუქციის მოწყობა	მ3	367,000
9	ბეტონი B-25 წყალმედეგი	მ3	**80,7**
10	ბეტონი B-25	მ3	**120**
11	ბეტონი B-20	მ3	**152,5**
12	ბეტონო B-7.5	მ3	**14,4**
13	არმატურა A500c	ტონა	17,000
14	არმატურა A240c	ტონა	2,550