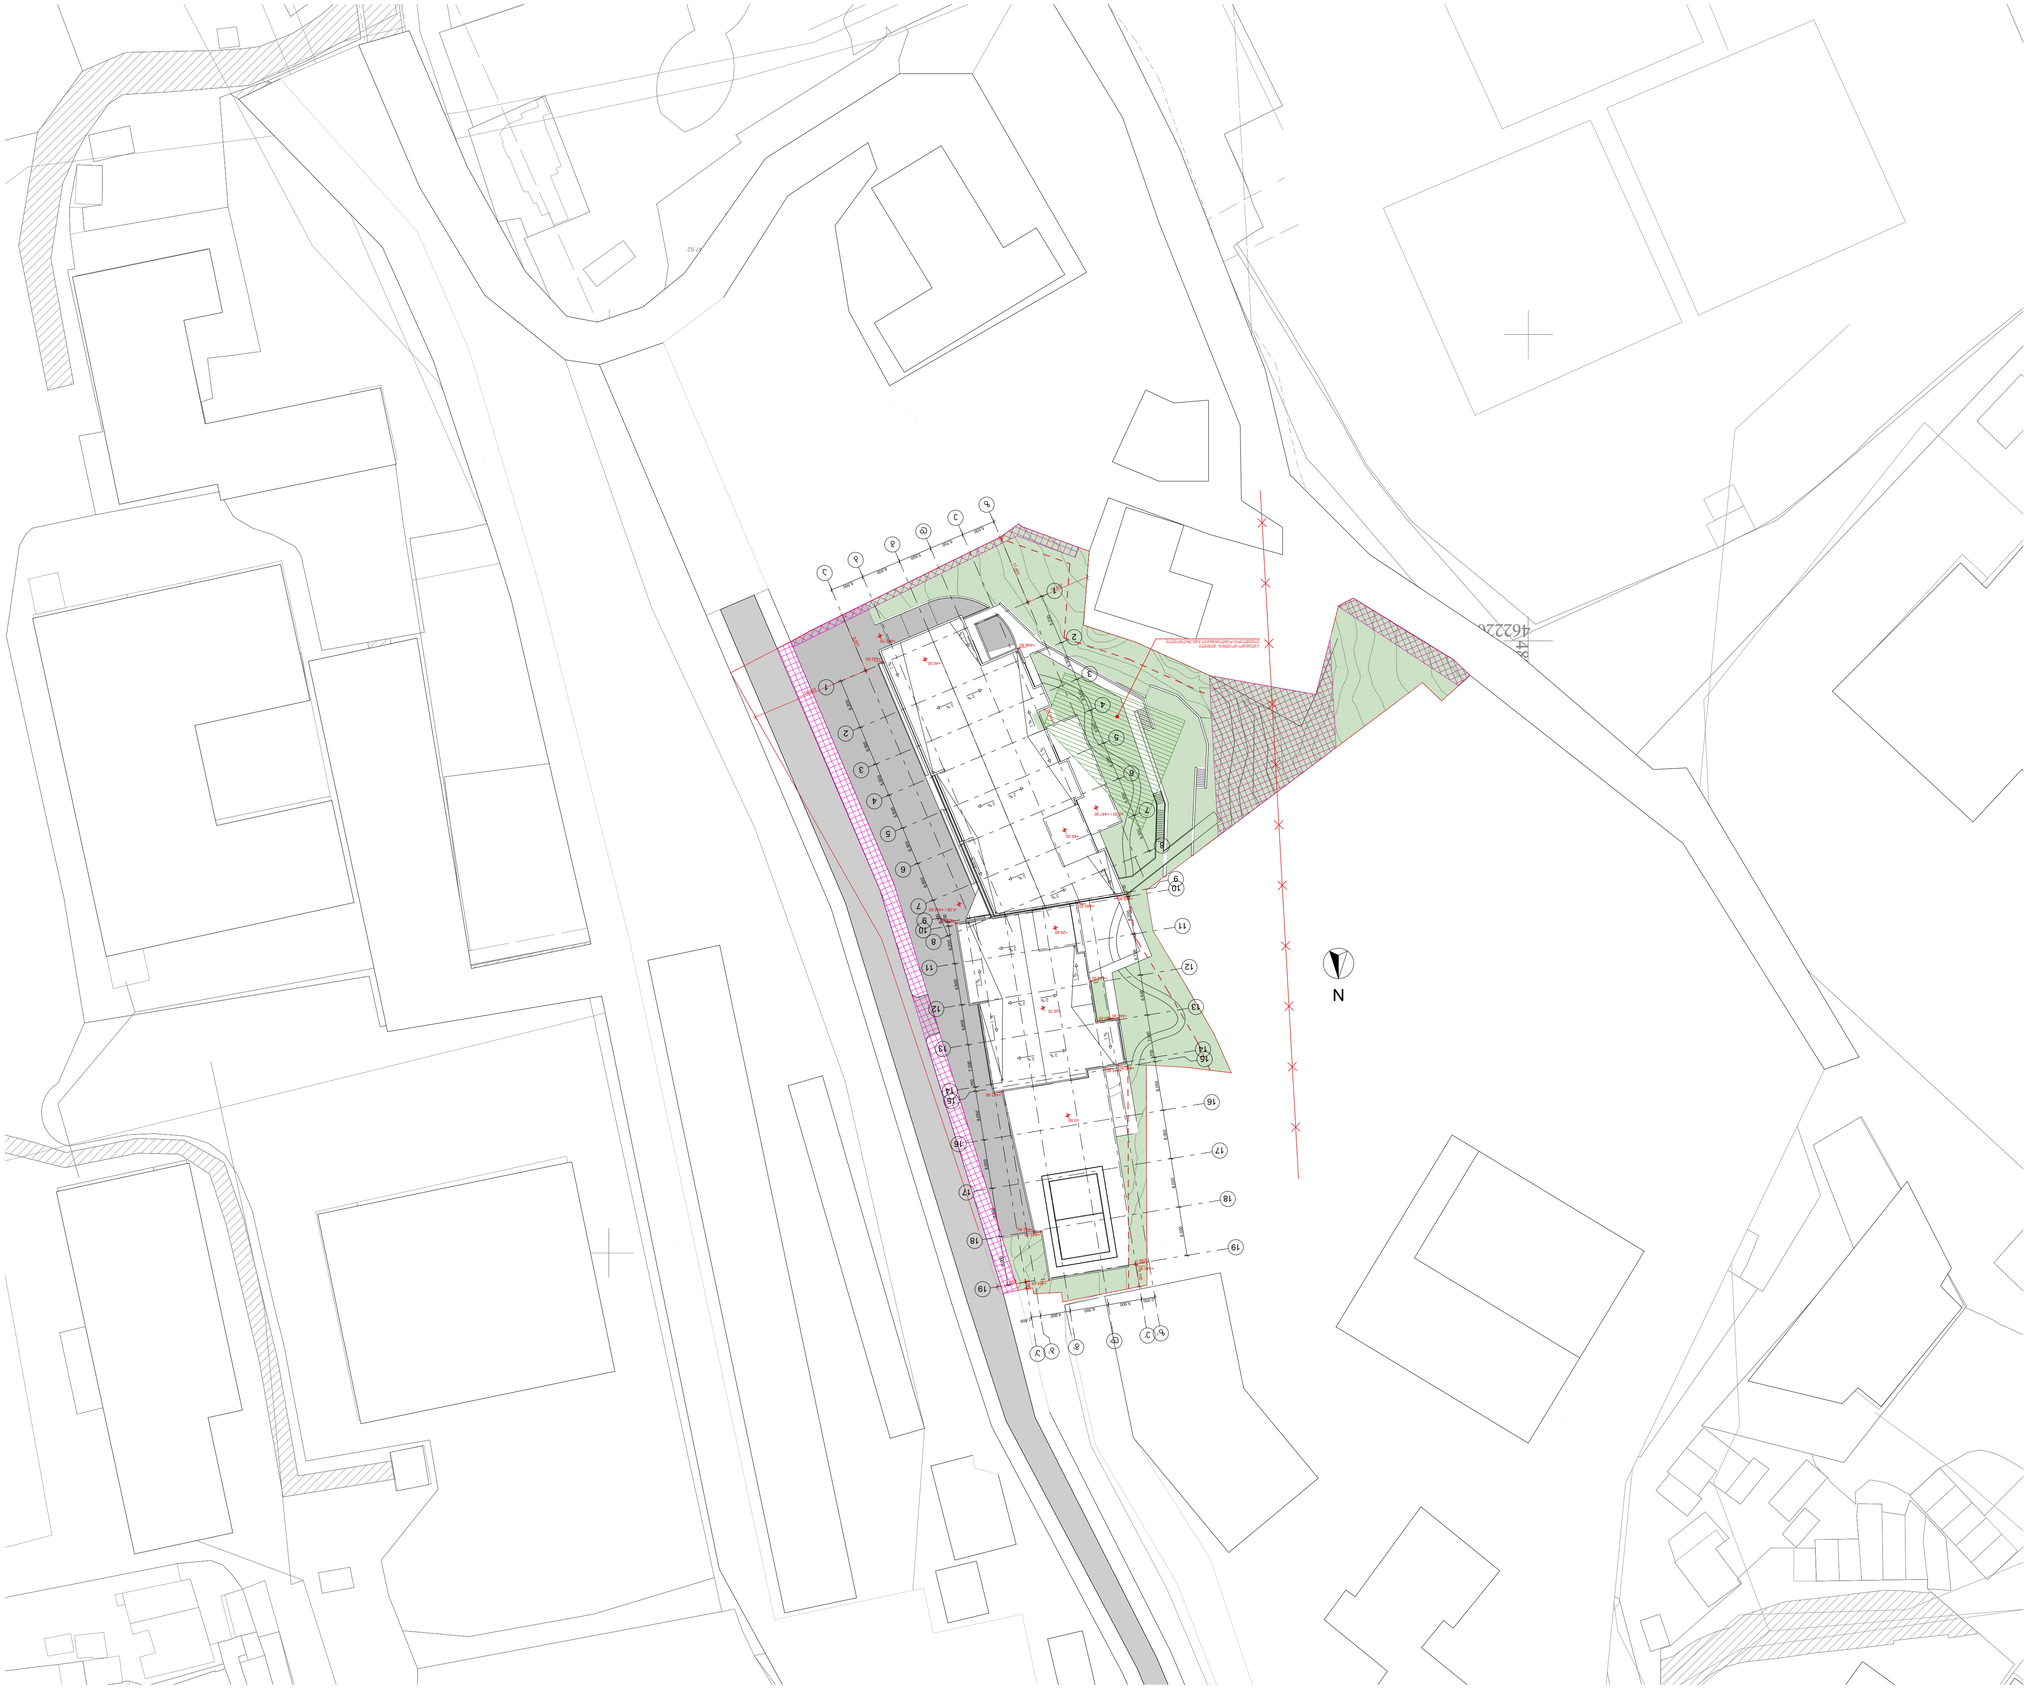

GSPublisherVersion 0.0.100.100

X

Y

Z

xyz.ge

მის: ქ.თბილისი,

ს.კანდელაკის ქ.

#

3

ტელ: (995 32

) 237 30 50
el

- ფოსტა:

xyz.ge

@yahoo.com

ფორმატი მასშტაბი კოდი გვერდი

0.1

პროექტის სახელწოდება

ნახაზის დასახელება A1

სტადია

თარიღი

მრავალფუნქციური საცხოვრებელი

კომპლექსი ვაშლიჯვრის დასახლებაში,
მარშალ გელოვანის #32

g

ობიექტის მისამართი

ვაშლიჯვრის დასახლება, გელოვანის გამზირი #32

g

მშენებლობის ნებართვა

პირობითი აღნიშვნები

პრ.მთავარი

არქიტექტორი

დამკვეთი

შენიშვნები

გ.ცუცქირიძე

-

დირექტორი შ. ლეკიაშვილი

ლ.გოგოლაძე

შეამოწმა შ. ლეკიაშვილი

დაამუშავა თ. გველესიანი ე.დემუროვი

480600

4622300

4622200 480550

440.53

441.58

442.16

441.85
442.17

441.86

442.00

441.71
441.66

440.96

441.02

440.90

441.19 440.91

440.73

440.90 440.42

439.87

441.33

441.60

440.56

440.26

440.31

441.76

441.68

441.27

440.46

441.07

441.36

441.29

441.26

440.87

441.07

440.96

440.88

438.75

439.65

439.23

438.38

438.52

439.05

439.19

440.15

440.16

440.70

439.66 438.43

438.33
438.11

440.37

439.76

439.20

440.14

440.29

439.79

439.33

438.61

439.34

440.69

441.64

441.93

442.66

442.42

441.83

441.30
441.60

439.67
438.63

438.64
439.73

445.27 439.41

444.37

442.69

443.48

449.52 449.80

449.83

449.39

449.25

448.87

448.96

448.63

448.32

448.38

448.31

448.06

448.01

447.88

447.18
446.72

447.02

446.98

447.47

448.00

447.97

447.87

448.07

448.79

448.41

444.66

444.55

444.70

444.68

444.93

444.94

444.96

444.67

444.35

443.85

443.18

443.43

444.06

449.46

449.15 448.76

448.62
448.54
448.58

443.54

443.59

443.13

443.14

443.16 442.96

442.77

442.58

442.61

442.05

441.72

441.63

442.37
441.73

441.56 441.48

442.12

441.53

442.37

441.60

442.05

444.23

442.11
441.17

441.22

441.17

441.20

441.05

440.96

442.17

441.61

446.02

446.32

445.19

447.70

445.57

448.18 448.16

448.10

448.08 448.07

448.11

447.84

447.68 446.94

446.38

447.92

449.13 448.66

448.77

448.73

448.92

449.25 449.27 449.26

446.70

441.76
441.21

440.09

439.98

440.29

441.79

440.40

qa

2qs

qa

qa

160

162

163

159 161

100

101
104

103

102

105

106 107

116

115

114

117

108

109

111

110

112

168

113

118

119

120

123

124

125

126

128

127

167

99

130

131

132

133 134

121

122

129

ასფალტის გზა

aiv

33

34

35

36

37

39

40

41

42

43

47

46

45

48

49

44

51

50
52

53

66

67

69

70

71

72

73
74
75
63

62

64
58

85

86 84

87

152
151

150 149
153

154
155

140

141

143

144

142

145

146

147

158

157 156

165

164

65

83

82

81

38

166

7

8

68

69

70

1

72

62

73

60

75
74

76

61

146
147

3
1

135
4

6

36

67

132

131

120

121

99

57

2

145

5

137

138

139

141

140 143

144

142

129

128

22

126

125

124

123

122

29

30

31
32

33

34
35

36

37

38

39

40

41

54 45

46

47

48

42

43

44

49

51 50

52

53

55
56

59

58

63

148

71

qa

qa

445.07

444.15
448.18

448.87
448.90

449.80

456.87

454.44
455.36

455.59
456.86

456.91

455.46

454.29

452.66

453.38

451.36

451.33

451.42

451.47
451.82

452.26

452.99

453.44

455.04 454.59

454.27 455.06
454.51

454.08

455.12

453.88

453.87

455.13

453.75

453.68

453.61
455.04

453.47

455.08

453.24

455.13

455.11
455.11

453.38

452.01

451.69

453.12

453.12

453.13

453.04

453.08

451.42

453.09

451.26

453.24

453.35

453.41 451.81

452.76
452.82

455.06

454.64

453.76

452.82

452.26

451.97

451.69

451.10

451.05

451.27

451.18

448.78

448.38

448.04

448.22

448.48

449.54

450.00

450.79

451.50
452.10

452.43

450.81

448.94

447.69

445.72

445.16

444.30

444.28

444.36
444.84

s/k.01.10.10.022.331

442.23

442.03

442.71

444.13 443.22

448.69

448.86

450.11

450.37

451.60

451.81

454.13

455.09

452.50

451.54

450.71
450.66

450.31

456.24

456.15

456.15

455.83

453.88

452.86

452.63

455.79

455.77

451.61

450.48

446.24

457.51

457.18 452.27

452.29

450.59

450.10

449.07

449.01

448.09

447.97

447.62

447.67

446.36

446.02

444.60

444.49

444.78
445.64

446.39
446.56

447.13
447.48

448.21

448.27 446.76

446.57

446.80

447.71

449.92 447.72

453.08

454.84

454.03

453.41

452.25

449.20

448.50

450.65

449.79

450.18

448.24

445.97

446.27

445.87

443.52

443.36

442.95
444.28

442.21

441.96

441.65

440.83

441.01

441.14

441.20

441.50

440.82

440.89
440.30

440.93

444.01

445.30

445.49

445.13

445.06

444.23

443.30 444.18

441.56

444.05
446.25

442.84

440.64

441.31

441.93

442.53

442.20

442.43

444.04
440.86

440.73

440.62

440.50

440.33

439.95

438.99

441.09

441.24

441.60
441.72

441.62

442.32

442.11

441.76

441.51

441.92

441.41

440.85

441.02

441.47

441.59

443.08

443.39

444.47

443.90

445.42

445.72

445.83

447.21

449.38

445.37

444.66

444.58

444.65
444.49

444.64

444.82

444.57

444.57

444.52

444.49

446.16

447.40

447.55

447.91

448.85

449.73

450.55

449.88

452.60

453.69

452.38

451.22

451.43

449.41

449.84

447.93

448.84

448.25

447.19

445.17

445.38

444.38

445.12

443.95

443.73
444.60

445.10

444.56

444.31

444.32

444.82

445.49

445.95
446.39

446.23
446.74

447.49

445.76

445.08

445.09

444.27

444.00

443.65

443.58

443.84

443.52

443.13

442.97

442.69

442.46

442.15

442.42

442.88

442.64

442.28

440.87

440.95

441.33

441.90

442.09

445.58

445.63

445.59

445.57
445.68

445.48

445.17

445.18

443.96

443.21

443.92

444.31

443.88

444.07 443.32
442.99

442.59

443.30

442.85

442.85

443.30

443.42

443.72

443.83

444.08
445.36

444.72

445.31

445.77

445.37

445.80

446.44
447.14

448.29 448.18

448.46

448.98

449.93

448.19

449.67

449.84

449.28

449.43

449.00

448.09

447.31

448.49
447.69

446.58

446.63

446.42 445.59

446.18

446.14

445.85

452.77

453.87

455.50

456.81
456.83

455.24

454.00

453.96

454.52

451.36
451.85

452.26

452.50

453.11
452.91

452.97

453.17

454.81

455.09
456.95

459.03

458.80

458.34

458.62

462.25

463.80

463.82

463.95

465.92

465.71

467.10

467.06

466.39

466.40

464.99 464.46

464.28

463.19

463.29

463.05

463.18

461.52

460.54

460.84

461.64

459.95

460.01

459.81

459.14

458.46

457.74

455.52

456.15

454.48

453.90

454.35

453.58

452.33

452.64

451.18

451.17

449.96

450.32

450.48

451.45

451.46

451.95
452.75

450.04

449.80

450.67

450.51

450.76

451.56

452.47

458.77

448.67

447.70

449.40

449.46

450.14

452.45

457.26

457.40

458.09

457.49

457.17

457.14

457.15

457.11

458.16

458.90

459.10

458.72

459.75

461.11

461.73

462.19

462.30

462.20

461.70

461.76

461.56

461.62

461.74

460.85

459.96

459.51

459.39

459.38

460.76

440.10

443.70

455.55

442.00

447.36

443.77

447.78

447.48

447.39

447.05

446.73

446.49 446.35
446.73

446.89 447.03

447.27

447.70

447.88

446.44

446.40

446.88

445.99

448.43

446.79

446.76446.60

446.42

446.65

446.83

445.70 445.67

445.61

445.32

443.81

443.78

444.01

442.99

441.28

442.29
445.68

445.74

444.54

444.96

444.09

443.69

443.27

443.35

443.58

443.55 442.89

442.46

442.22

442.24 441.74

441.78

441.79

442.38

441.19

440.90

441.01

443.37 442.61

443.58

442.81

443.79

444.15
443.85 443.76

444.16

445.69

445.29

442.01
441.90

441.62
442.68

443.87

441.24

441.33

441.21

442.45 442.33

442.13

441.87

441.62

449.85 451.06

451.63 450.61

452.80

452.49

453.35

453.89

452.87
453.64
454.20

456.27

461.65
462.20
462.78

461.91

461.92

462.15

463.04

449.38 448.73

447.46

447.57

446.79

444.59

444.33

444.01

443.13

442.96

442.17

443.40

444.61
444.66

444.91

445.28

445.52

445.59
445.95

445.20

445.16

445.94

446.05

445.85

446.01

446.99

446.76

446.65

446.54

447.54

447.78

447.84

448.27

448.82

448.64

449.44

450.46

450.17

451.25

451.38

451.06

451.14

20

25

26
27

29

28

30

31
32

33

35

34

36

42
43

44 45

41

47

48

49
51

50

54

53

52

56

57

58

59

60

66
68

71

42

74 73

76

81

82
83
84

46

55

61

63 62

64

65

67

69

70

75

79

77

78

80

85

86

87

88

89

90

92 91
93 94

95
96
98

97

100

101
102

105 106

103

107

108

109

110

111

112

113
114

116

117

115

118

119

104

130

448.06

440.70

127

133

134

N

10,537

11,492

z'

5,500

6,500

5,500

5,700

5,500

8,200

6,500

5,500

5,800

6,300

6,500

6,300

700

6,200

6,800

6,600

7,000 700

8,050

8,000

8,000

8,000

1,500
4,900
6,300
5,500
2,200

700

6,200

6,755

6,645

7,000 700

8,050

8,000

8,000

8,000

8,200

6,500

5,500

5,800

6,300

6,500

6,300

+46.50

+26.70

+29.40

+49.20

±0.00 / +447.00

±0.00

-4.38 / +442.62

+442.70

+445.68

+446.90

+446.90 +446.90

+446.90+446.85

+446.90

+446.90

+446.85

+446.85

+446.85

2

%

2

%

2

%

2

%

2

%

1 %

1 %

1 %

1 %

2

%

1 %

2

%

2

%

2

%

2

%

1 %

1 %

2

%

1 %

2.0 %

1 %

19,503

9,831

1,862 3,705

4,653

1,082

1

1

2

2

3

3

4

4

5

5

6

6

7

7

9

9

8

8

15

15

16

16

17

17

18

18

19

19

b

g

d

e

z

10

10

11

11

12

12

13

13

14

14

a

a' b' g'
d' e'

+443.50
+442.90

+442.90

+442.90

+442.85

სათამაშო მოედნის ადგილი
(დეტალური რეგლამენტით განსაზღვრული)

გენგეგმა

სერვიტუტი

სათამაშო მოედნის ადგილი

დენის გადამცემი ხაზი

1:500