შპს „ქვაბული“ (ს/ნ. 400269339)
ქ. თბილისი, დიდი ჯიხაიშის ქ.№ 52.
L.T.D „Qvabuli“
მობ: 555 61 23 11 Email: qvabuli@yahoo.com

ქ. თბილისი, ორხევის დასახლება, მერაბ კოსტავას ქ.№7 (ს/კ. 01.19.16.002.229), შპს „ნორბი“-ს (ს/ნ. 404385312) საკუთრებაში არსებული 2678 კვ.მ. არასასოფლო-სამეურნეო დანიშნულების მიწის ნაკვეთის და მისი მიმდებარე ტერიტორიის ტოპოგრაფიული გეგმა

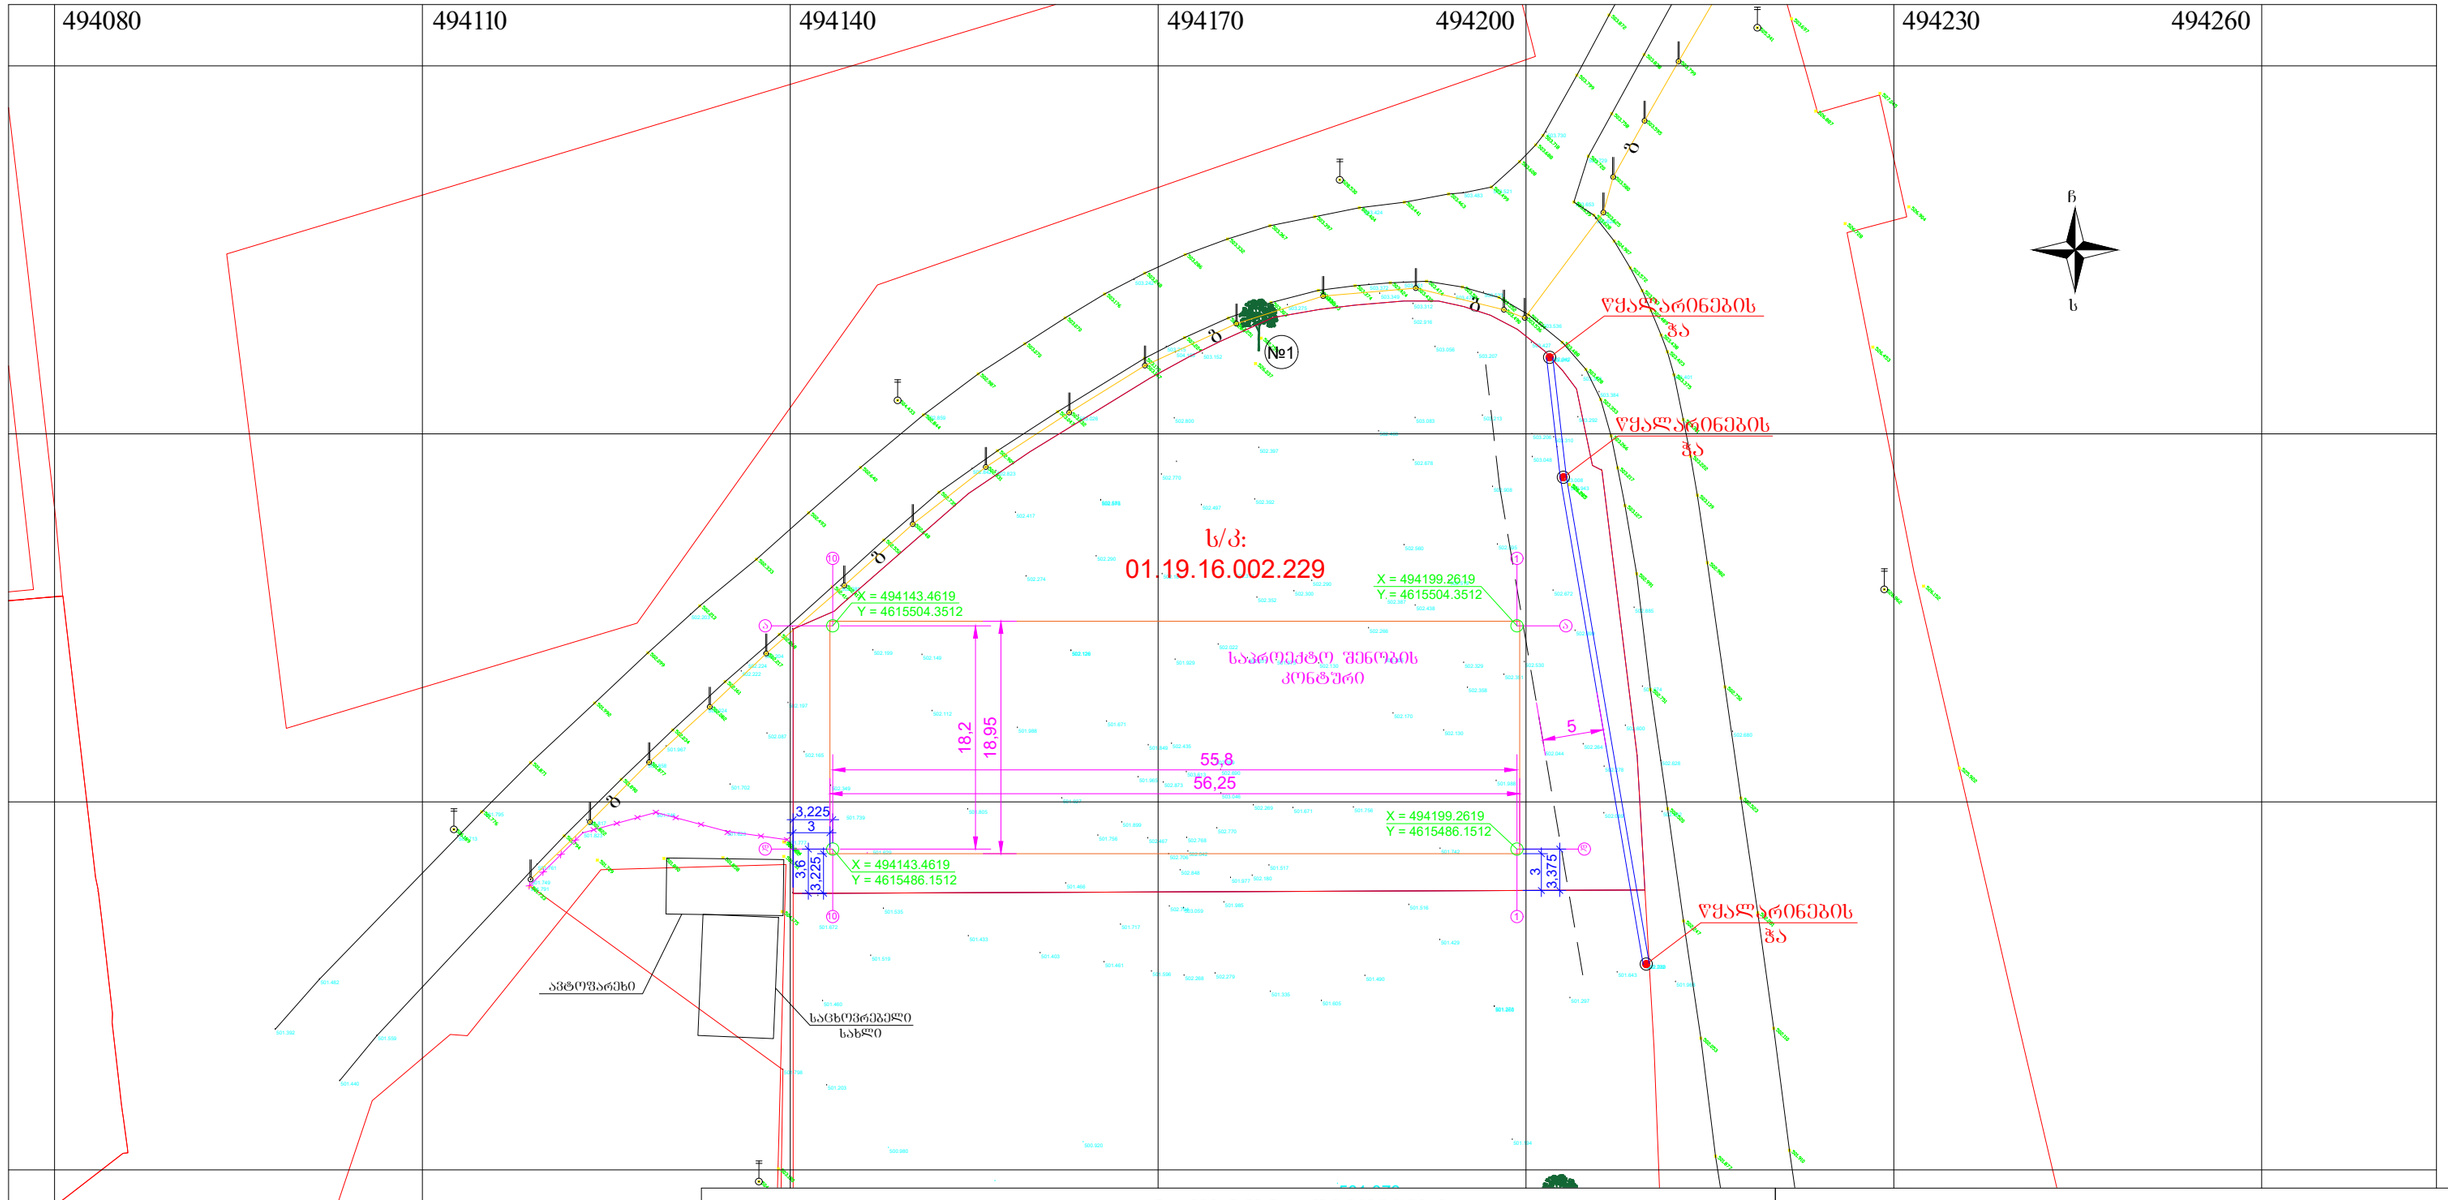

პირობითი აღნიშვნები

WGS 1984-ის კოორდინატთა სისტემის UTM პროექცია

- დენის ბოძი
- გაზის ბოძი
- ლითონის ბადის ღობე
- სანიაღვრე და საკანალიზაციო ჭა
- წყალარინების ქსელი
- №1 თვითრი ვერხვი
- საცხ. შენობა
- არასაცხ. შენობა
- ფარდული
- მშენებარე შენობა
- სატრანსფორ. ჯიხური
- ბორდიული
- ხის ღობე
- ღობე
- ქვის კედელი
- კედელი
- ფლატე
- რკინიგზა
- სამეთვალყურეო ჭები
- ელ. გადამცემი ხაზი
- ჭიშკარი
- ბეტონი
- წყალგაყვანილობა
- გაზი
- კანალიზაცია
- სანიაღვრე კავშირგაბმულობა
- ელ. ქსელები
- გათბობა

შენიშვნა:1) წითელი ხაზები

2) მიწის სამუშაოების შესრულებისას შეატყობინეთ კომუნიკაციის წარმომადგენლებს

3) ხაზოვანი ნაგებობები და მათი ტრასტირებები დატანილია აზომვის საფუძველზე

შპს „ქვაბული“ (ს/ნ. 400269339)
საქართველო, ქ. თბილისი, დიდი ჯიხაიშის ქ.№ 52.
მობ: 555 61 23 11 Email: qvabuli@yahoo.com

დირექტორი:		ლ. კანდელაკი
აზომა:		ლ. კანდელაკი
დახაზა:		ლ. კანდელაკი
დამკვეთი:		შპს ნორბის დირექტორი ნ. ჟოლბაია

მაშტაბი: 1:500

24.07.2022 წ

2024 г.						
Изготовил		Изм. „Дата“	Лист	Листов		
Нормоконтролер						
Главный инженер проекта			Благоустройство территории			
Начальник отдела						
Разработал			Благоустройство территории			
Проверил						
Н.контроль						
ГИП						
Согласовано						
Инв.№ подл.	Подпись и дата	Взам.инв.№	Инв.№ дубл.	Подпись и дата		

Формат	Зона	Поз.	Обозначение	Наименование	Кол.	Примечание
				Документация по планировке территории		
				Основная часть проекта планировки территории		
				Графическая часть		
				Чертеж планировки территории. Схема планировочной организации земельного участка		
				Чертеж планировки территории. Схема вертикальной планировки и инженерной подготовки территории		
				Чертеж планировки территории. Схема организации улично-дорожной сети и схема движения транспорта		
				Чертеж планировки территории. Схема границ территорий объектов культурного наследия		
				Чертеж планировки территории. Схема границ зон с особыми условиями использования территории		
				Материалы по обоснованию проекта планировки территории		
				Пояснительная записка		
				Чертеж планировки территории. Схема планировочной организации земельного участка		
				Чертеж планировки территории. Схема вертикальной планировки и инженерной подготовки территории		
				Чертеж планировки территории. Схема организации улично-дорожной сети и схема движения транспорта		
				Чертеж планировки территории. Схема границ территорий объектов культурного наследия		
				Чертеж планировки территории. Схема границ зон с особыми условиями использования территории		

გამწვანების კროკი
მ.1:200

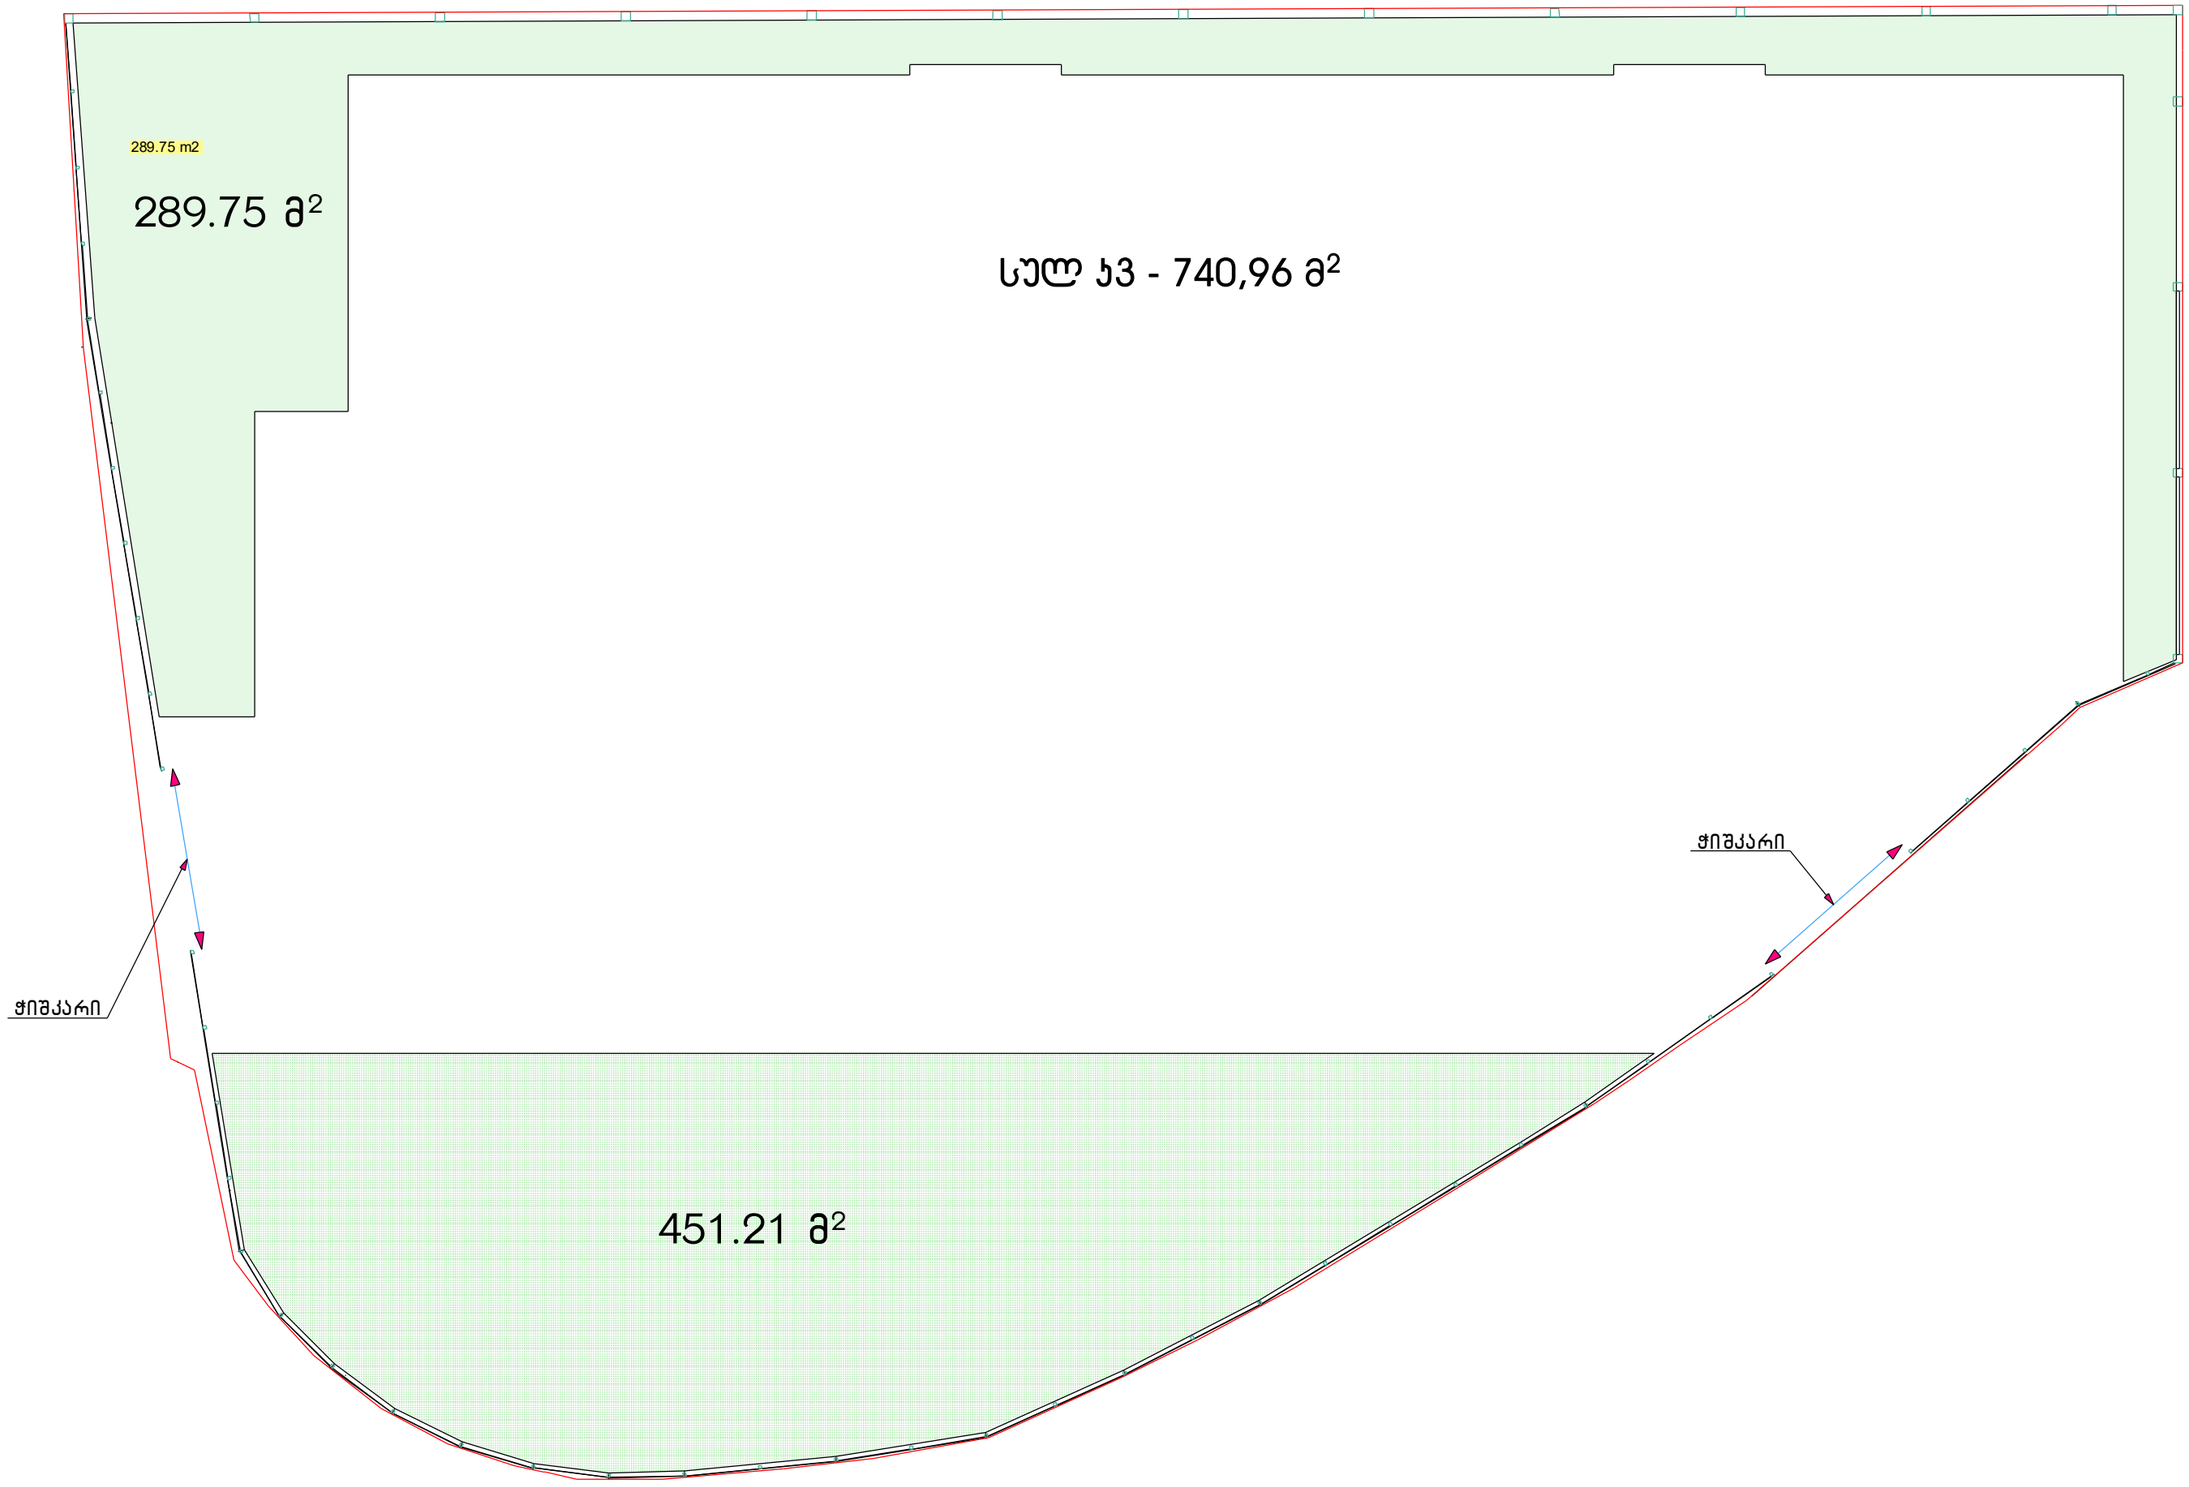

2022 წ.	დამკვეთი	შპს „ნორბი“	დასახელება	ქ. თბილისი, ორხევის დასახლება ს/კ. 01.19.16.002.229-ზე სასაწყობე შენობის პროექტი	დირექტორი			მასშ.	ფორმ.
	შემსრულებელი	შპს „ქვაბულები“			არქიტექტორი	ი. ქარუმიძე		1:200	A3
			ნახაზი	გამწვანების კროკი	არქიტექტორი			ფურც. №	
								კრ-1	