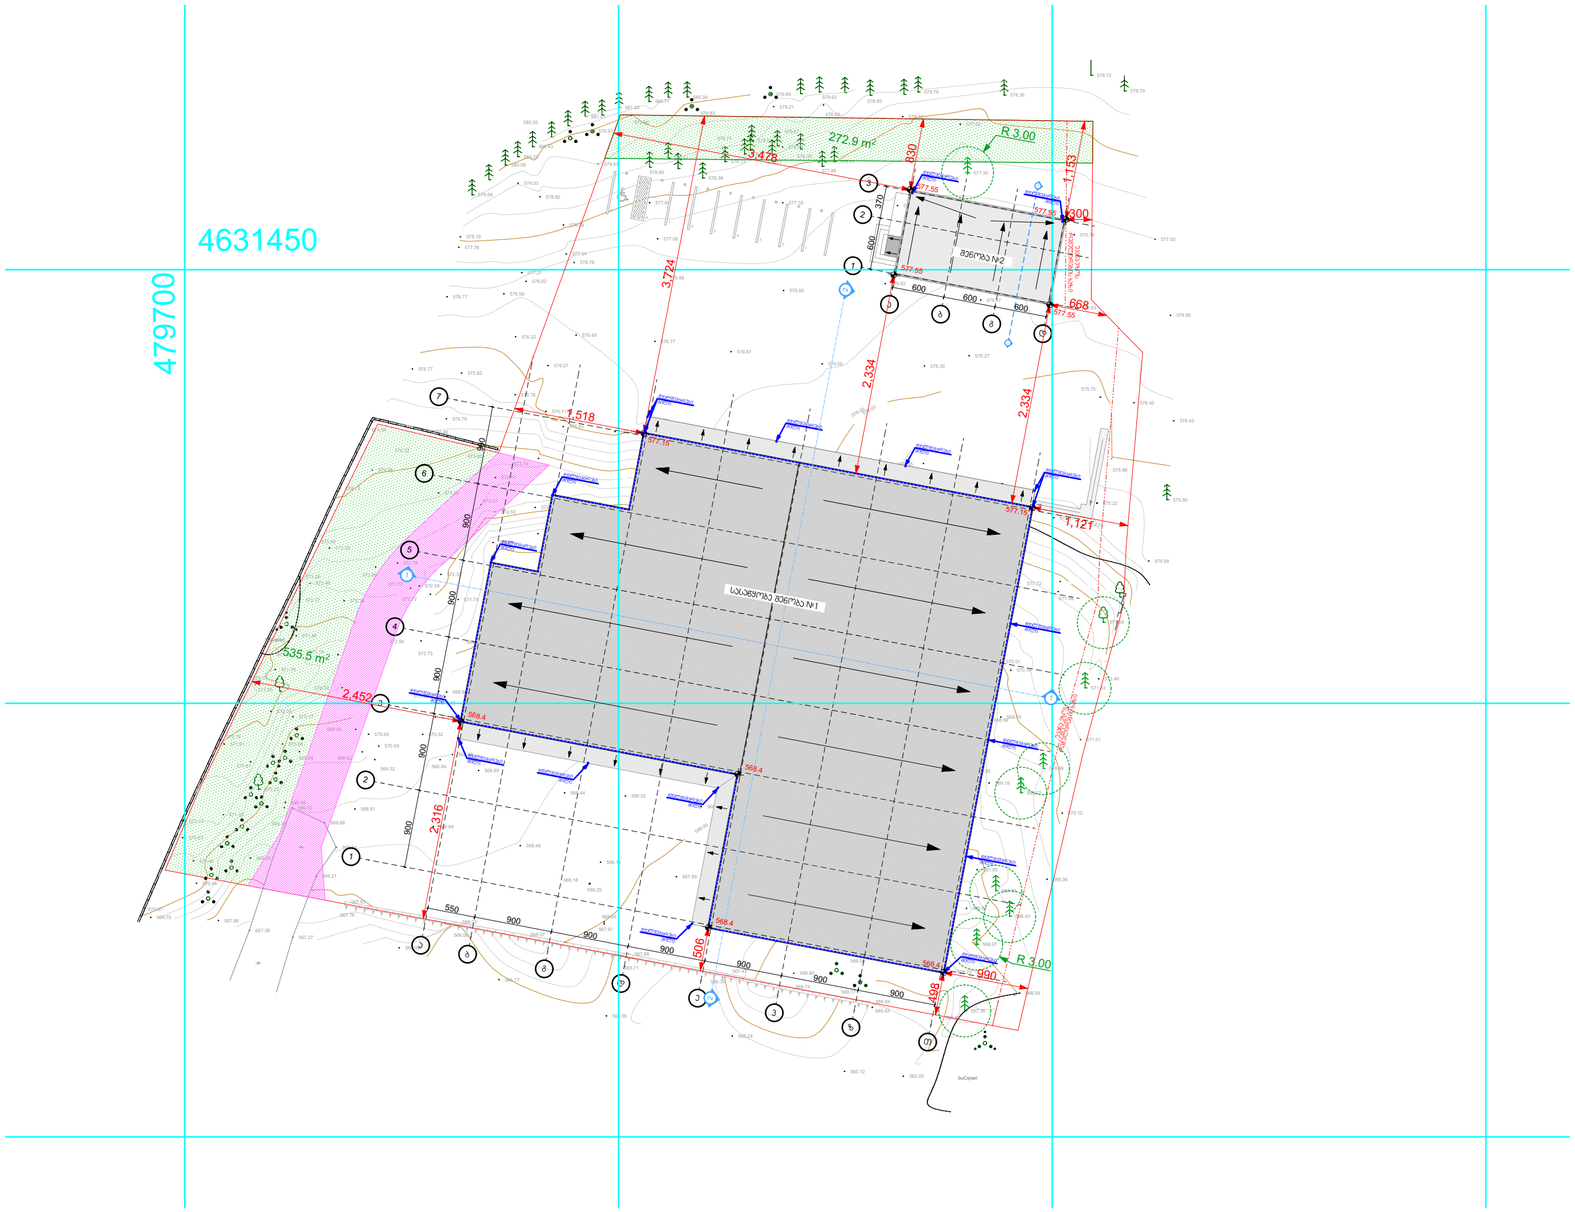


თბილისი 2023

ექსპლიკაცია

შენიშვნები და პირობითი აღნიშვნა

პროექტის სახელწოდება

სასაწყობე შენობა

ობიექტის მისამართი

ქ. თბილისი, არსენ ოქროპირაშვილის ქუჩა №26
(ს.კ: 01.72.12.102.008)

შ.პ.ს. "არქვეი"

ს.ნ.: 420425524

ელ-ფოსტა: arch.way@outlook.com

დირექტორი	უ.ჭანტერია
მთ. არქიტექტორი	დ. ჯაშია
დამკვეთი	შ.პ.ს. ჯი-ეს-ემ ტრანსი

ნახაზის დასახელება


საპროექტო გენ-გეგმა

მასშტაბი	ფორმატი	გვერდი
1:500	A-3	

საქართველო

ქალაქი თბილისი, არსენ ოქროჯანაშვილის ქუჩა № 26 ს/ს (01.72.12.102.008)
შპს "ჯი-ეს-ემ ტრანსი"-ს (ს.ნ. :204521017) საკუთრებაში არსებული 8091 კვ.მ.
არასასოფლო სამეურნეო დანიშნულების მიწის ნაკვეთის და მისი მიმდებარე ტერიტორიის

ტოპოგრაფიული გეგმა

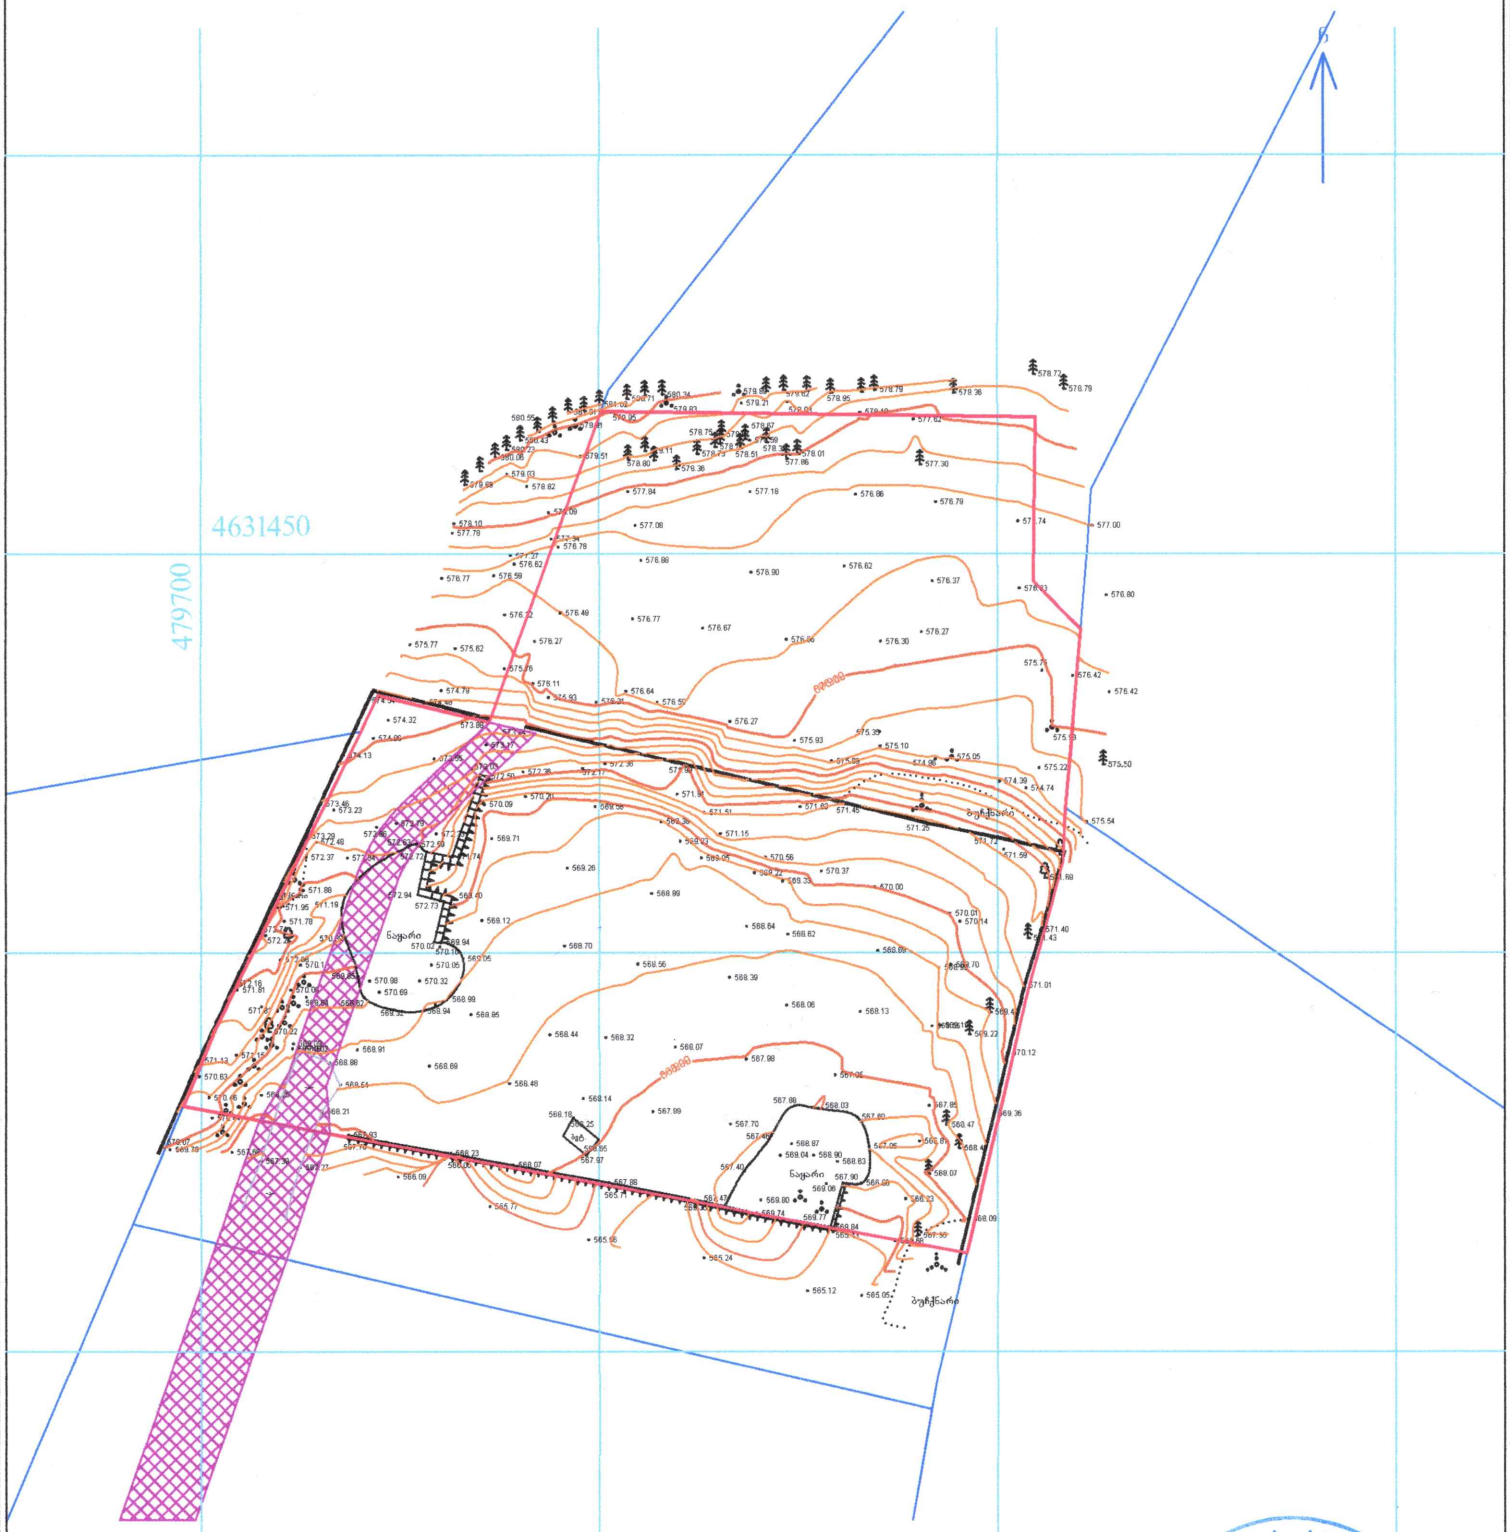

პირობითი აღნიშვნები

შენიშვნა: მიწის სამუშაოები შეათანხმეთ შესაბამის კომუნიკაციის წარმომადგენლებთან

მიწისქვეშა კომუნიკაციები

- ჯანალიზაცია
- დენის კაბელი
- გაზის მილი
- წყლის მილი
- კავშირგაბმულობა
- სანიაღვრე არხი

- ნაკვეთის საზღვარი
- შენობა
- არაკა
- ფარდული
- ჯიხე
- ფოთოლოვანი ხე
- წიწვოვანი ხე
- ხეხილის ხე
- პალმა
- ბუჩქი
- გაზონი
- სამეთვალყურეო ჭები
- ძეგლი
- შადრევანი
- ონკანი
- წყარო ან ჭა
- ბენზინგასამართი სადგური
- მაღალი ძაბვის გადამცემი
- ცოცხალი ღობე
- ხეების რიგი
- ტრანსფორმატორი
- რადიო ან ტელე ანძა
- ლამპიონები
- ელექტრო ბოძი
- რკინიგზა
- იზოჰიფსი
- მთავარი იზოჰიფსი
- ღობე
- ბორდიური
- ბეტონი
- ქედელი საყრდენი
- ქედელი ბილიკი
- გზის კონტური
- ფლატე
- წყლის კონტური

შ.პ.ს. "არქვეი"	
ქ. თბილისი, ქ. შანტაგის ქ. №14	
დირექტორი	ქ. ჭანტურია
კომპ. უზრუნველყოფა	დ. ჯამია
ახომა	დ. ჯამია
დამკვეთი	შპს "ჯი-ეს-ემ ტრანსი"
21.03.2024	მაშტაბი 1:500

ARCHWAY LTD * 426425