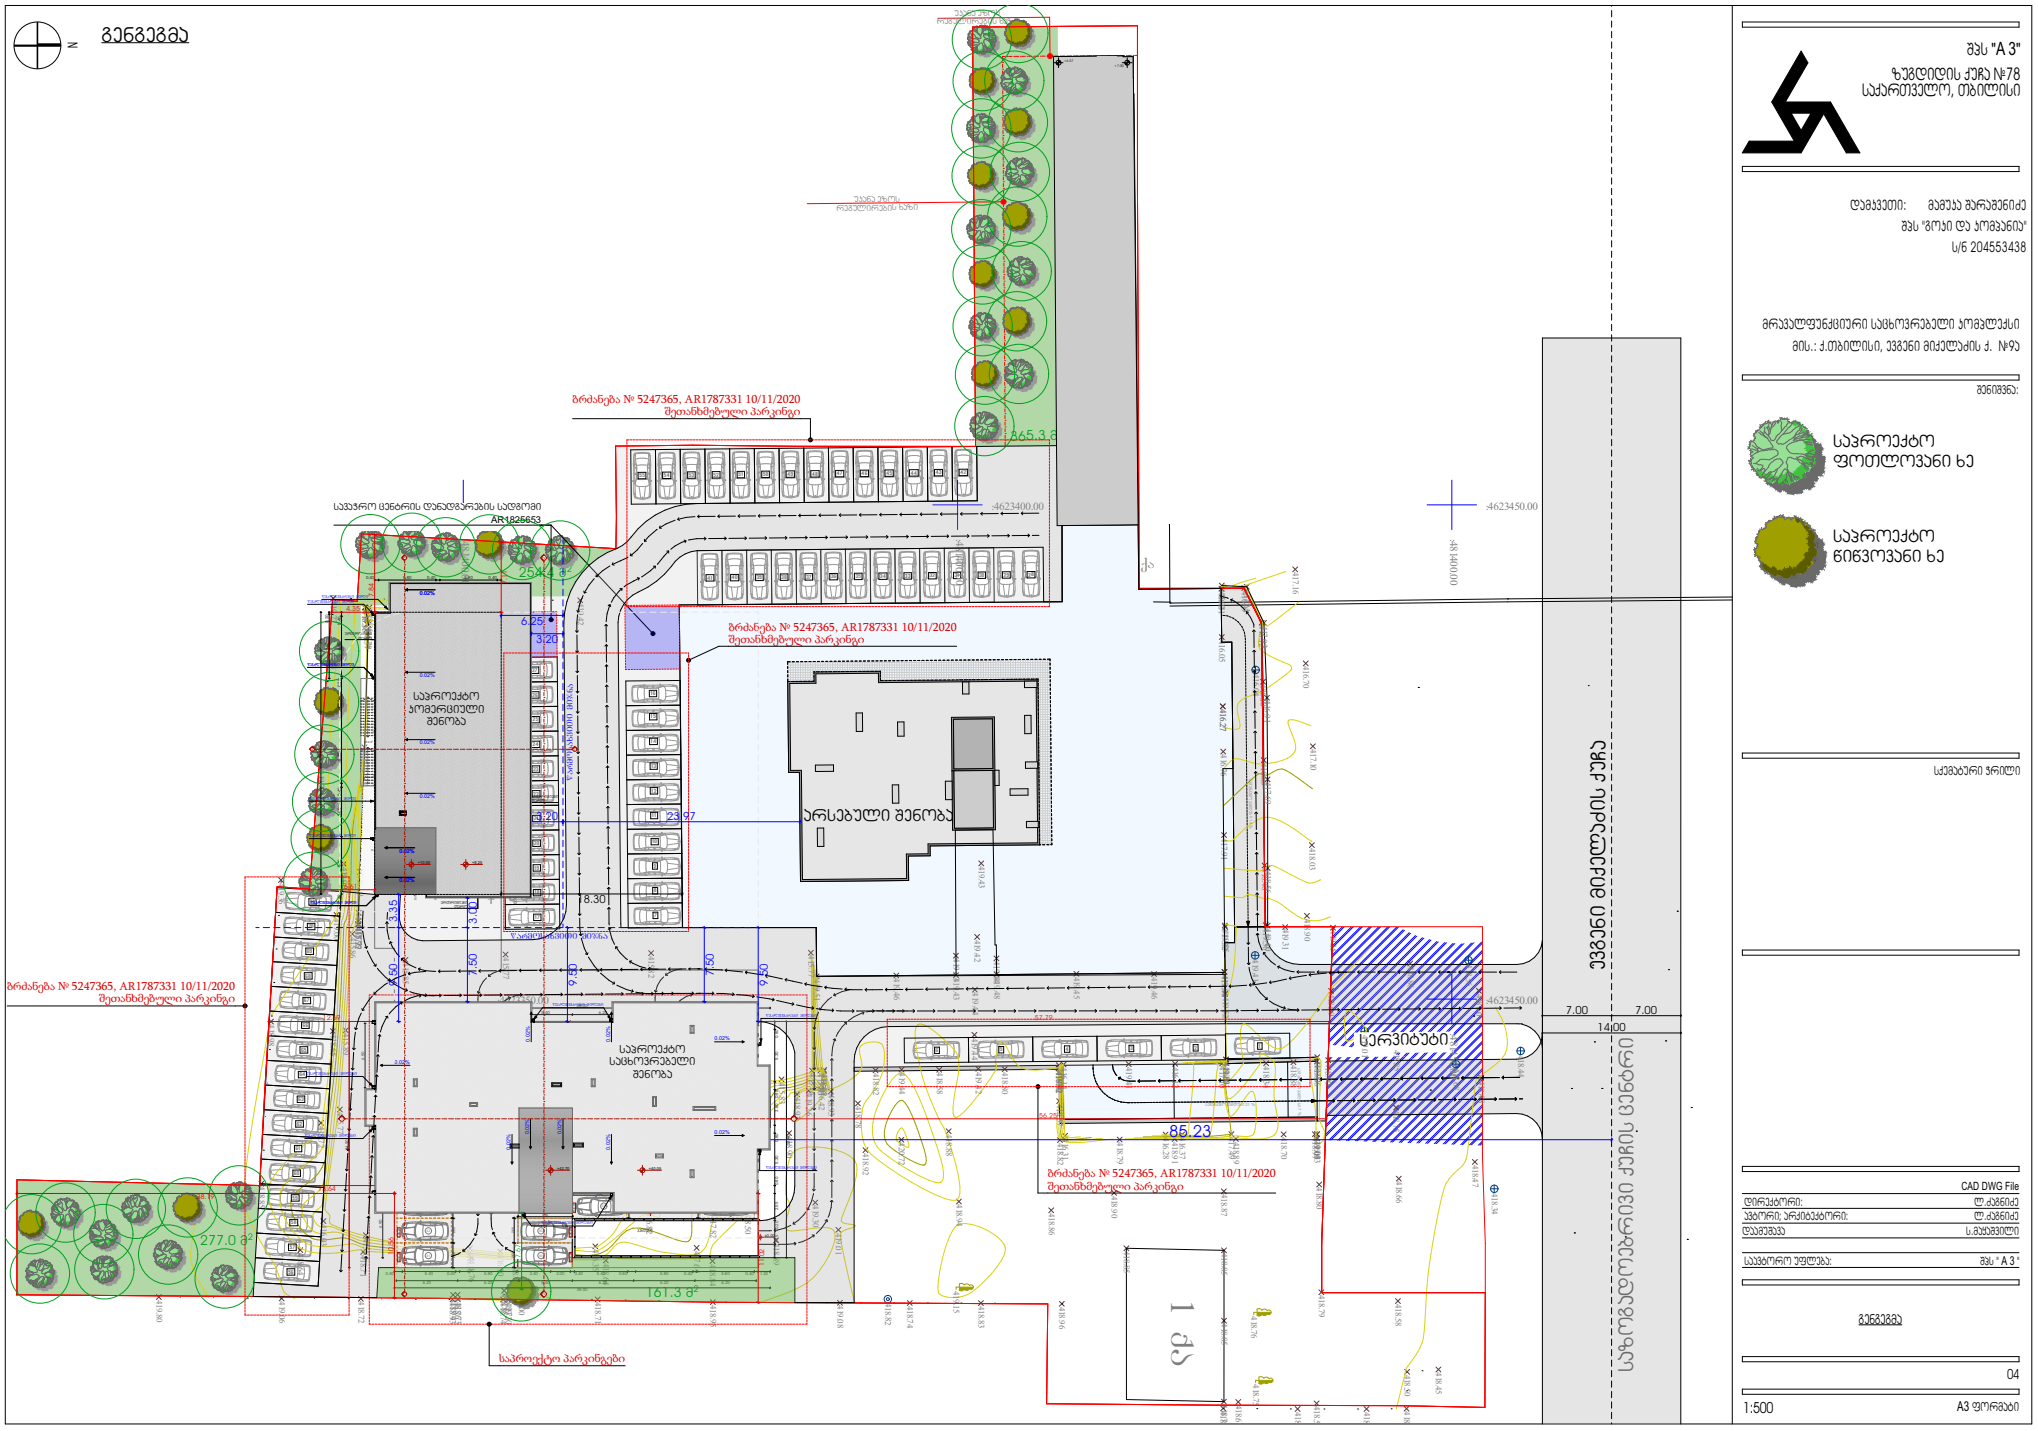


შპს "A 3"
ზუგდიდის ქუჩა №78
საქართველო, თბილისი

დამკვეთი: მამუკა შარაშენიძე
შპს "ზღვი და პომპანია"
ს/ნ 204553438

მრავალფუნქციური სამცხოვრებელი კომპლექსი
მის.: ქ.თბილისი, ევგენი მიქელაძის ქ. №9ა

შენიშვნა:

საპროექტო
ფოთლოვანი ხე

საპროექტო
წიწვოვანი ხე

სქემატური ჭრილი


CAD DWG File

დირექტორი:	ლ.ქებნიძე
პბტორი; არქიტექტორი:	ლ.ქებნიძე
დამამზადა	ს.გუგუნიშვილი
სამუშაო უფლება:	შპს " A 3 "

გენგეგმა

04

1:500 A3 ფორმატი

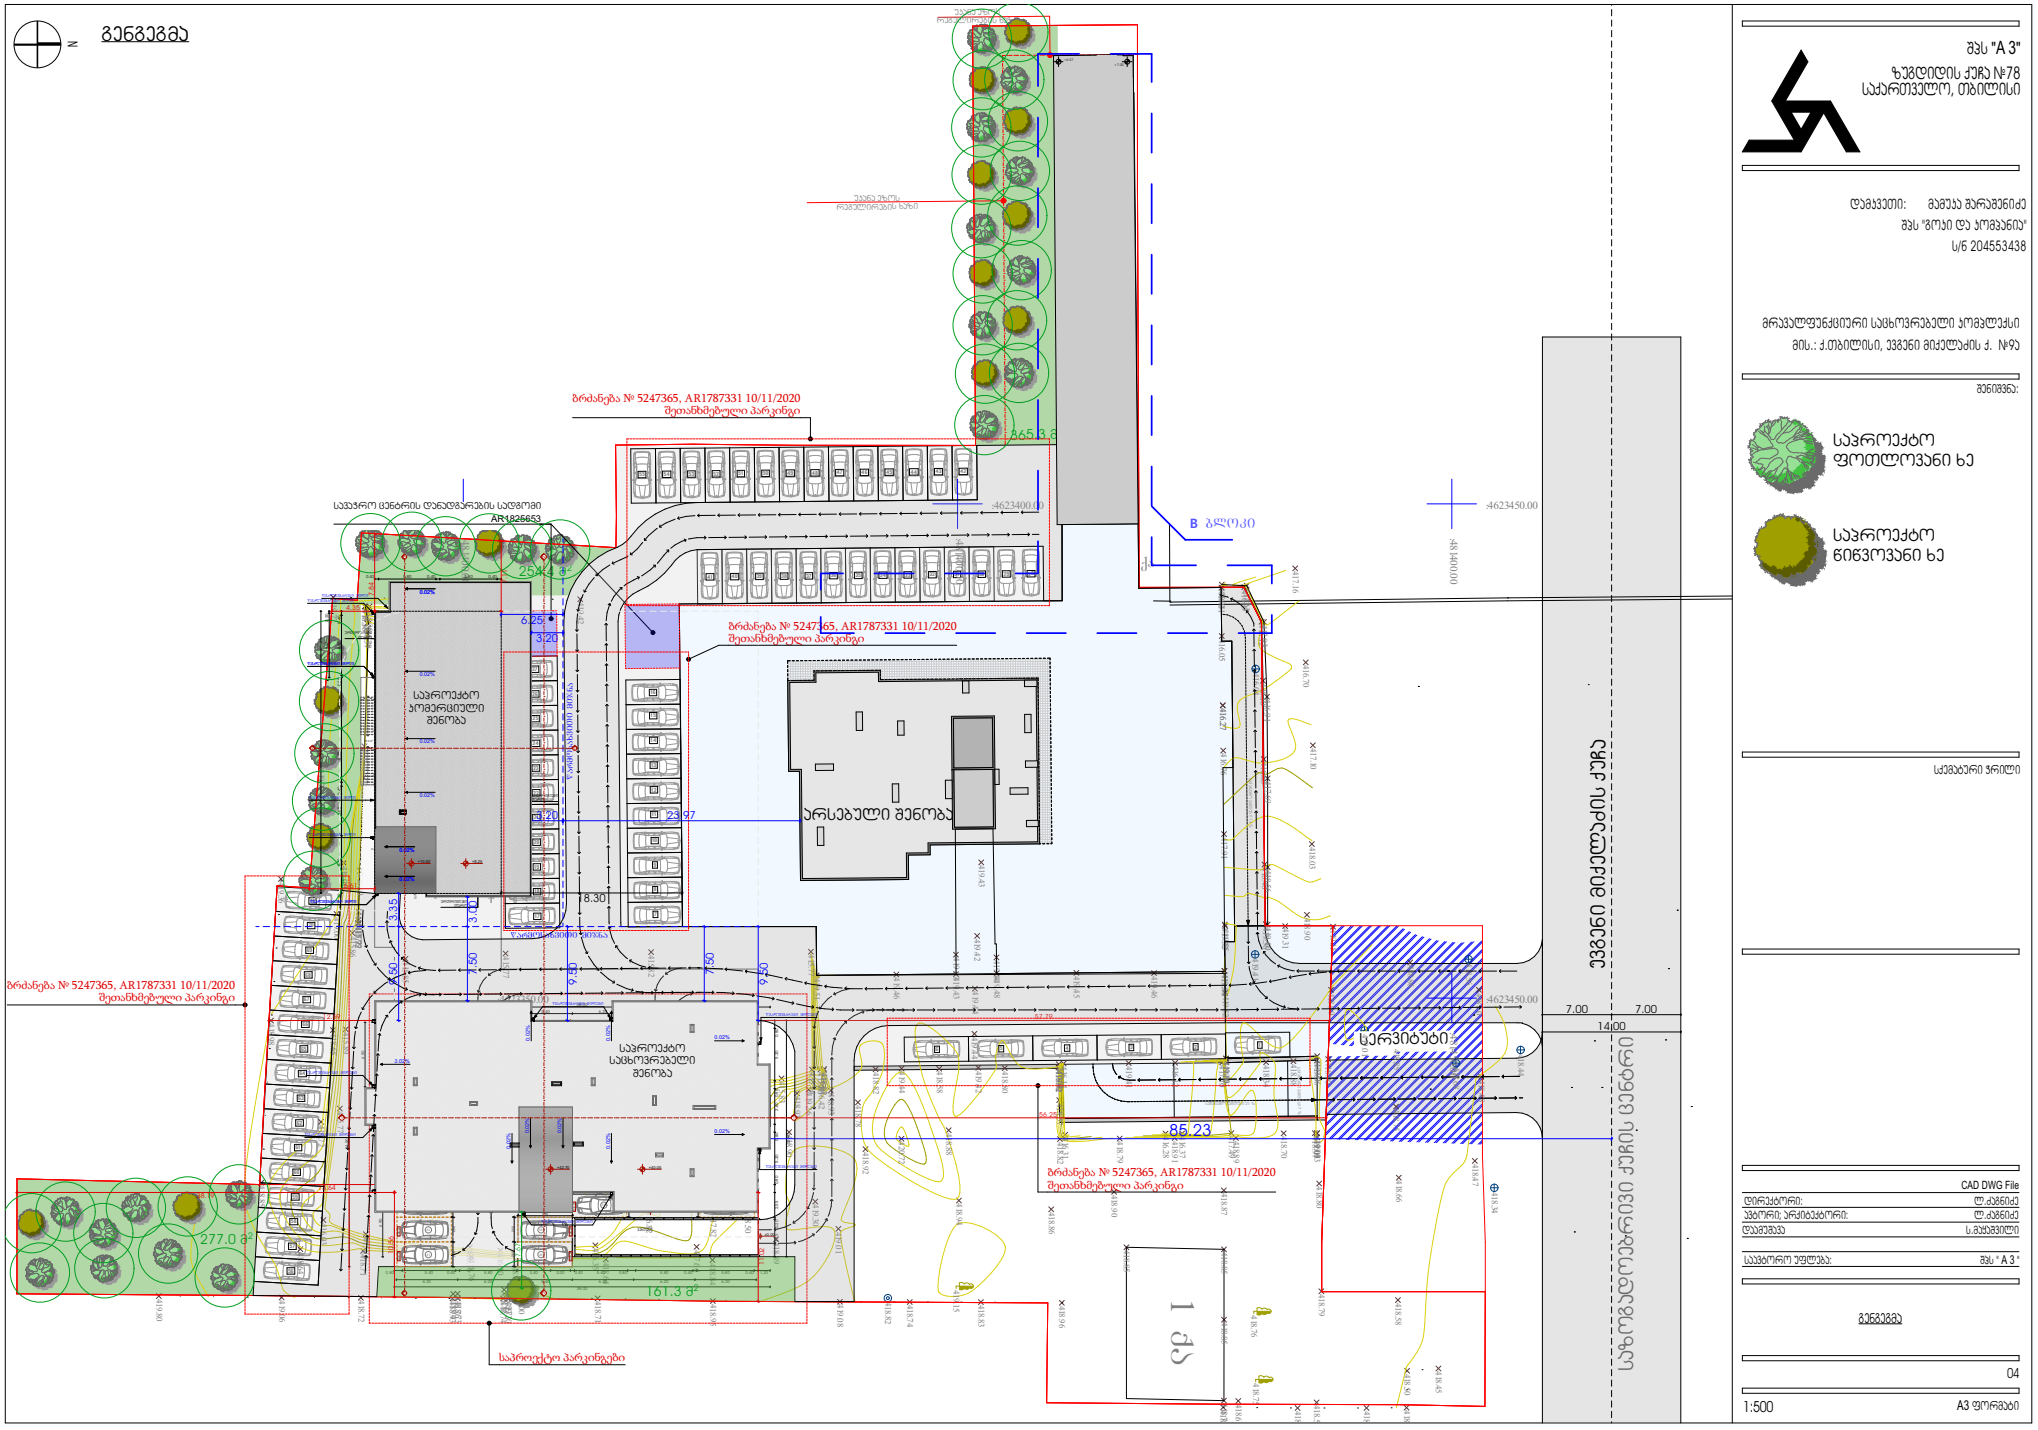

შპს "A 3"
ზუგდიდის ქუჩა №78
საქართველო, თბილისი

დამკვეთი: მამუკა შარაშენიძე
შპს "ფოთი და პომპანია"
ს/ნ 204553438

მრავალფუნქციური საცხოვრებელი კომპლექსი
მის.: ქ.თბილისი, ევგენი მიქელაძის ქ. №9ა

შენიშვნა:

საპროექტო ფოთლოვანი ხე

საპროექტო წიწვოვანი ხე

საქმიანი ჭრილი

CAD DWG File

დირექტორი:	ლ.ქებნიძე
პასორი: არქიტექტორი:	ლ.ქებნიძე
დამამზადა	ს.გუგუნიშვილი
საპასორო უფლება:	შპს " A 3 "

გენგეგმა

04

1:500

A3 ფორმატი