
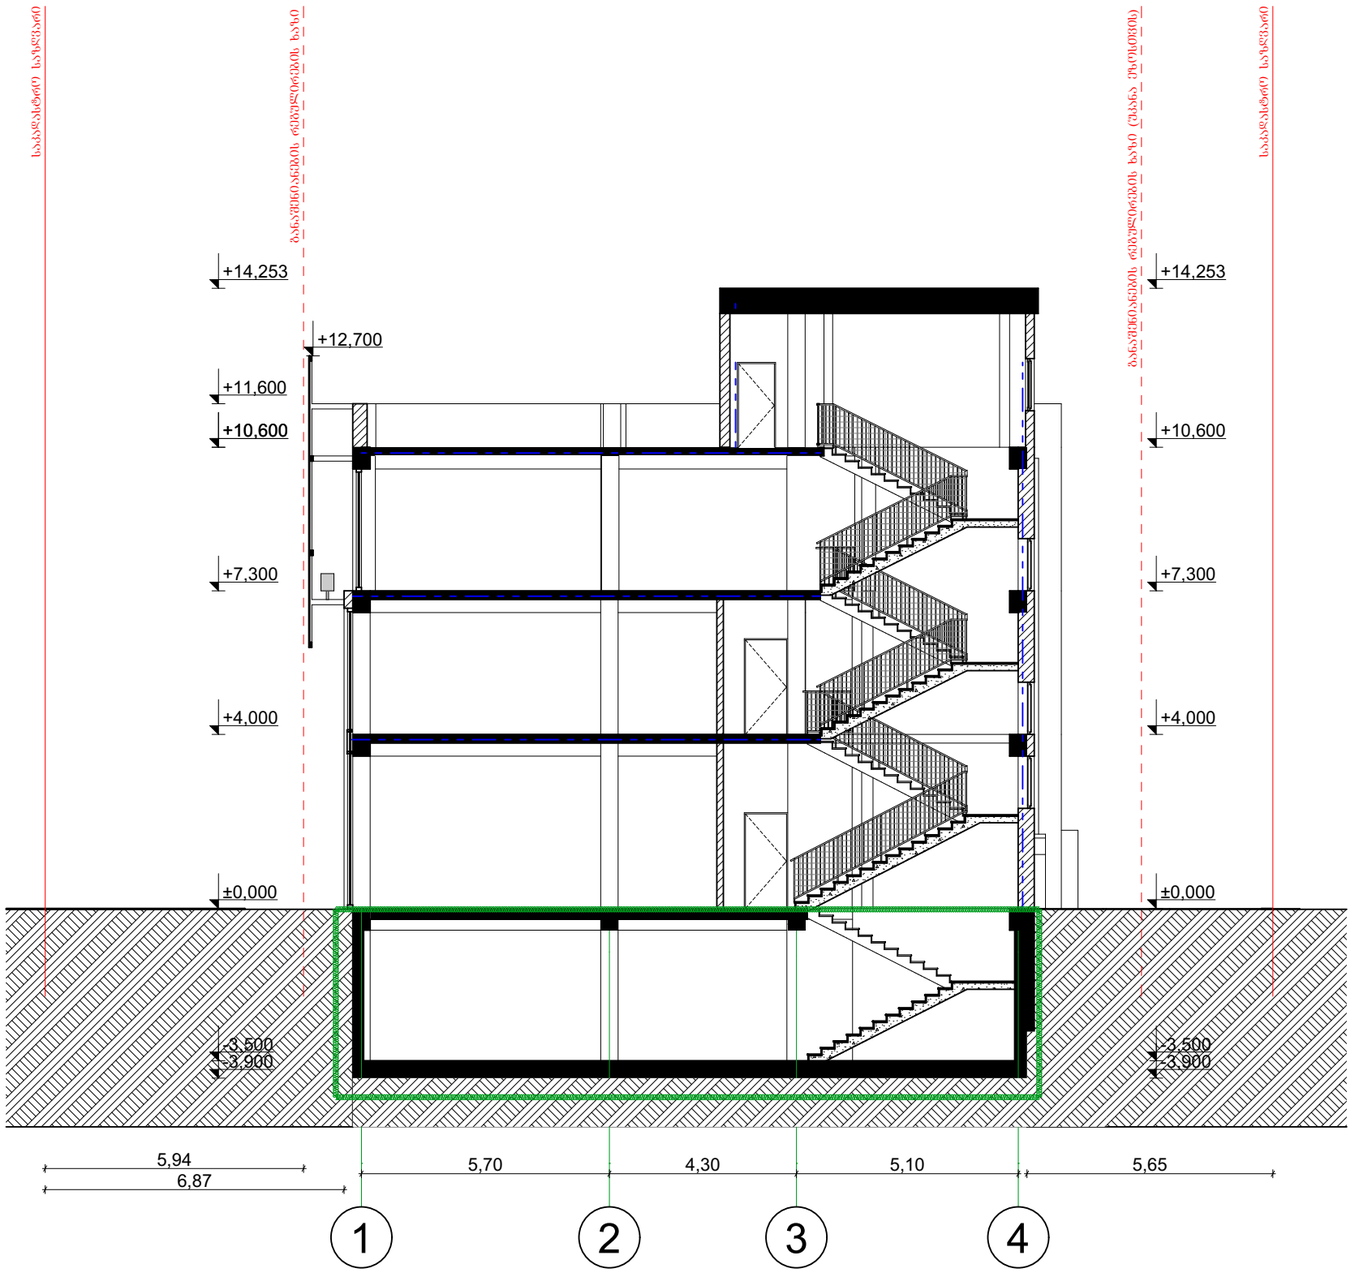



შ.პ.ს. "ბიემჯი პროჯექტ"
"BMG PROJECT"
ს/კ 406390640
შარტავას ქ. №14
598 66 70 70
577 15 80 39
groupbmg@yahoo.com
B M G
PROJECT

ს/კ 01.72.14.012.876

| | |
|---|---|
| ობიექტის მისამართი | ქ.თბილისი, დიღმის სასწავლო საცდელი მეურნეობა |
| ნახაზის დასახელება | ჭრილი "1-1" |

| | | |
|---|---|---|
| ტექნიკური დირექტორი | | ზაზა ბასილაძე |
| არქიტექტორი | | გიორგი ყიფშიძე |
| დაინტერესებული პირი | გიორგი მჭედლიშვილი | |
| | | |
| მასშტაბი | 1:100 | ფურცელი A - 3 |
| თარიღი | 2024წ. | |

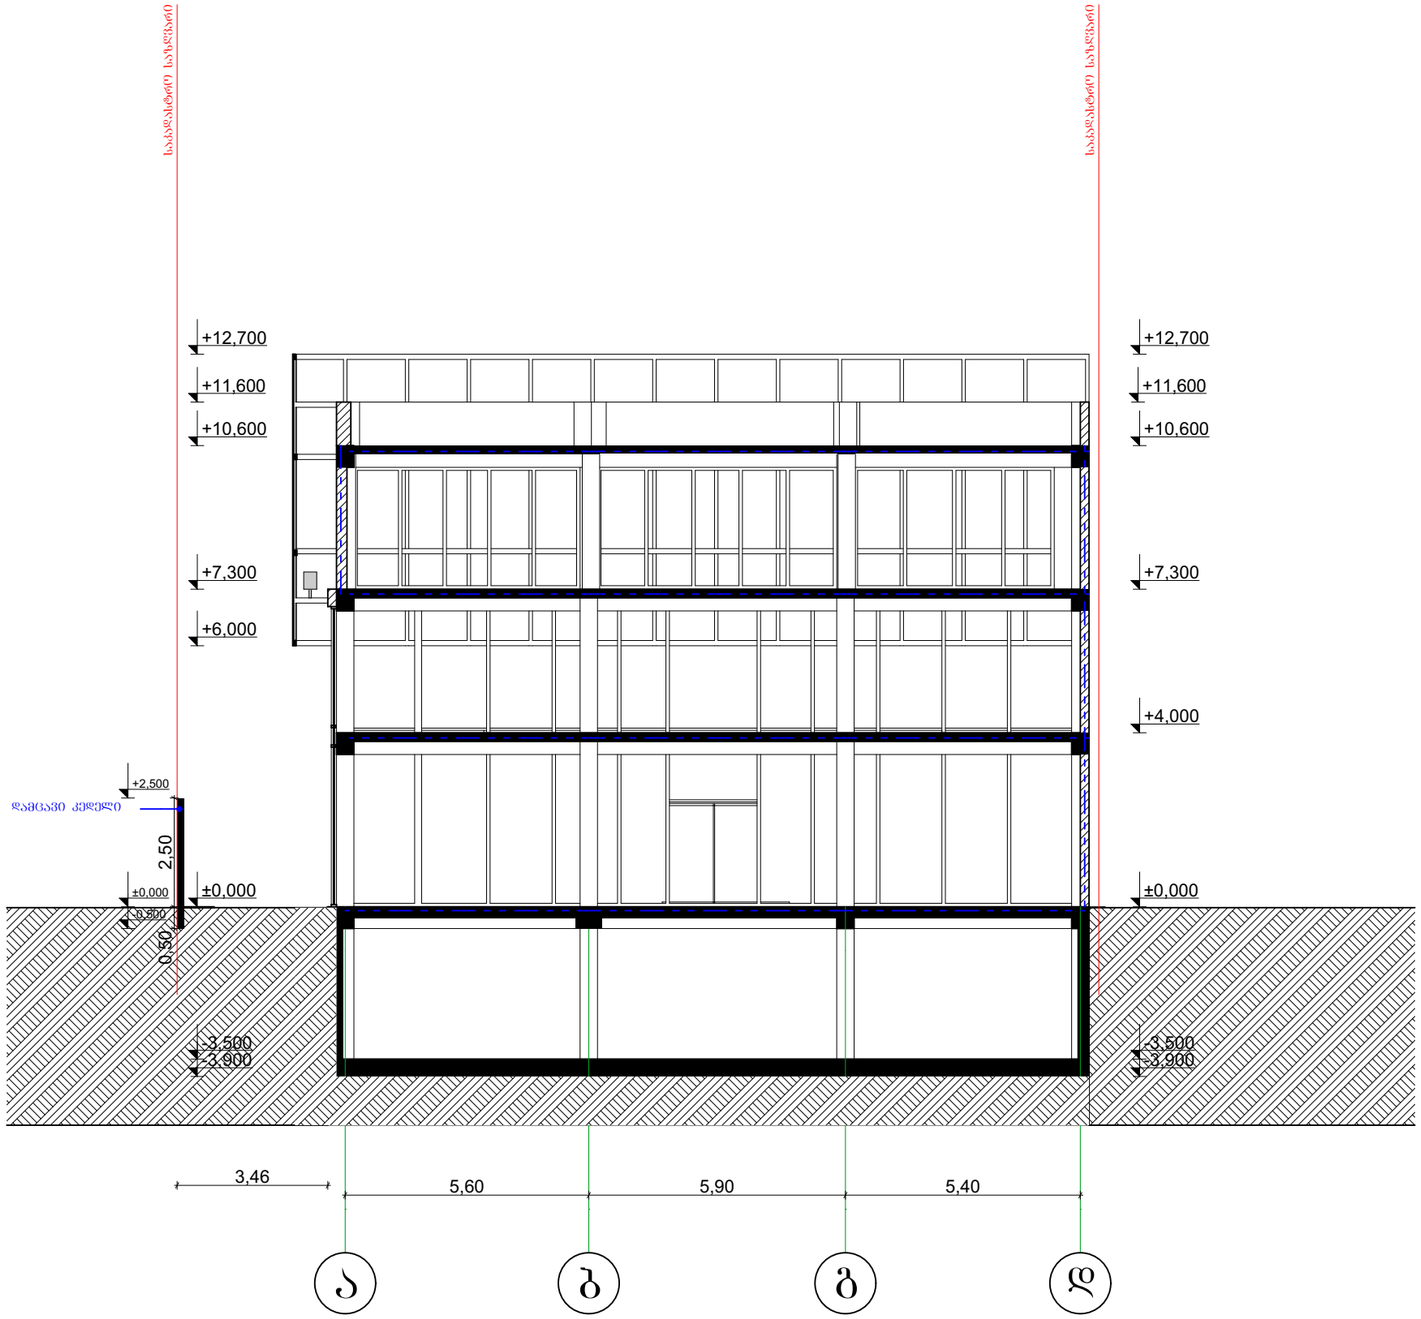



შ.პ.ს. "ბიემჯი პროჯექტ"
"BMG PROJECT"
ს/კ 406390640
B M G
PROJECT
შარტავას ქ. №14
598 66 70 70
577 15 80 39
groupbmg@yahoo.com

ს/კ 01.72.14.012.876

| | |
|---|---|
| ობიექტის მისამართი | ქ.თბილისი, დიღმის სასწავლო საცდელი მეურნეობა |
| ნახაზის დასახელება | ჭრილი "2-2" |

| | | |
|---|---|---|
| ტექნიკური დირექტორი | | ზაზა ბასილაძე |
| არქიტექტორი | | გიორგი ყიფშიძე |
| დაინტერესებული პირი | გიორგი მჭედლიშვილი | |
| | | |
| მასშტაბი | 1:100 | ფურცელი A - 3 |
| თარიღი | 2024წ. | |

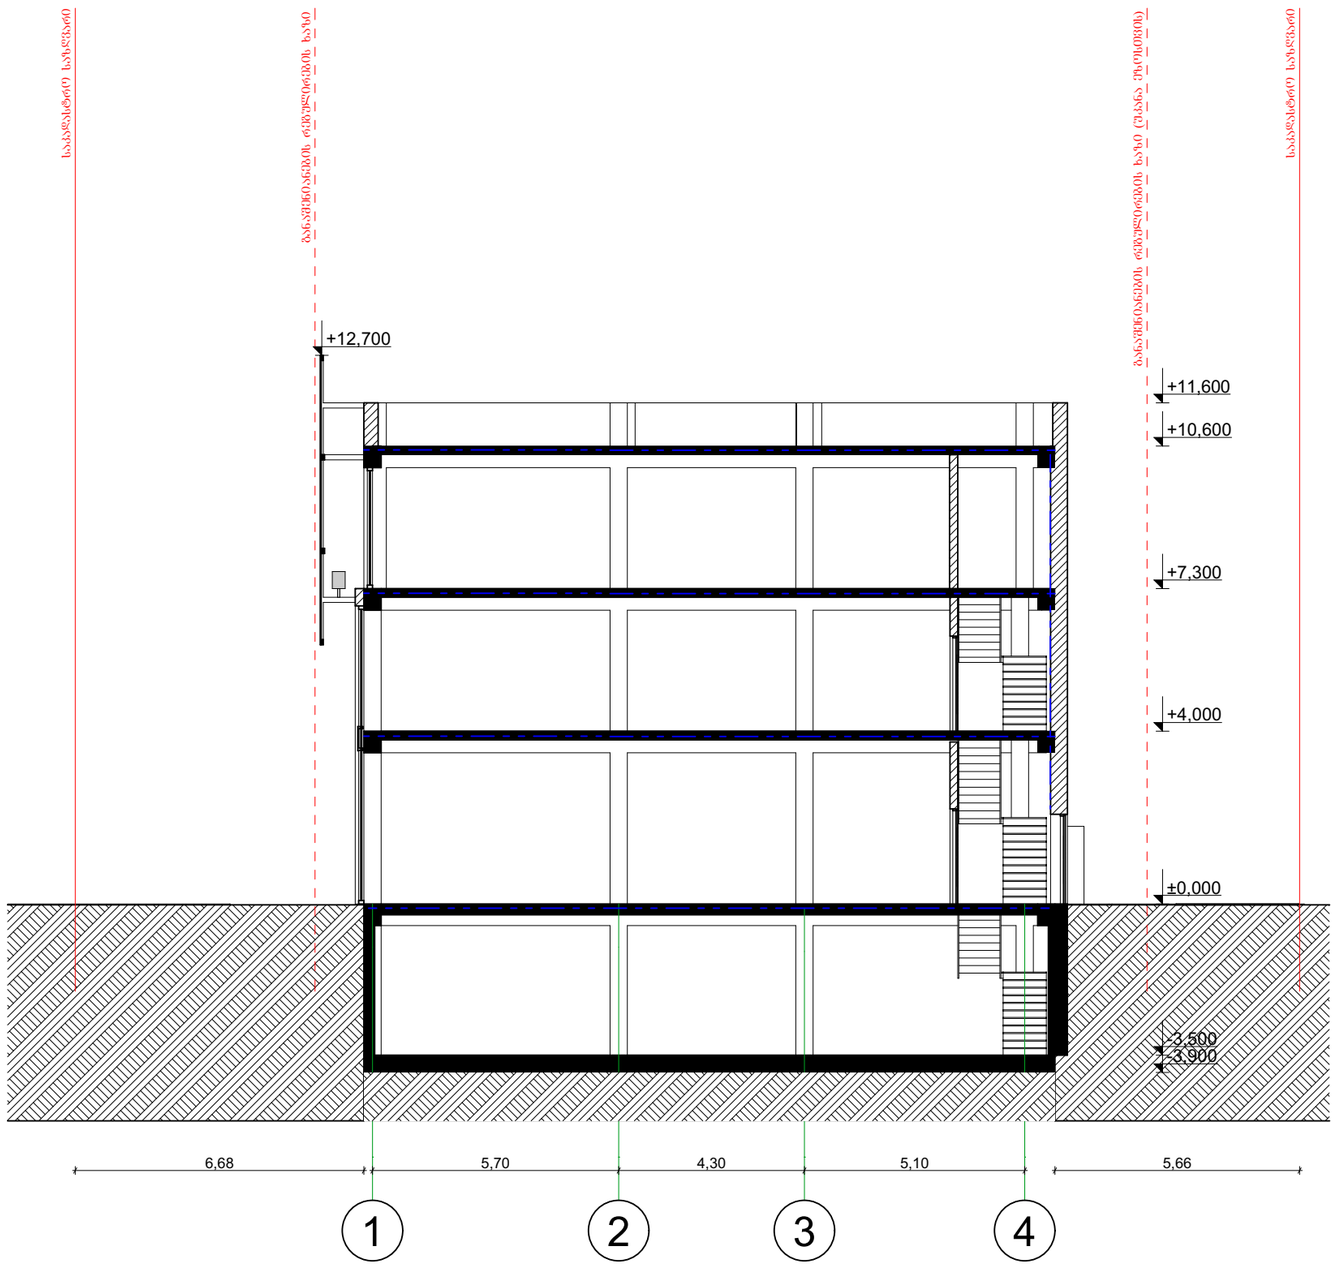


შ.პ.ს. "ბიემჯი პროჯექტ"
"BMG PROJECT"
ს/კ 406390640
B M G
PROJECT
შარტავას ქ. №14
598 66 70 70
577 15 80 39
groupbmg@yahoo.com

ს/კ 01.72.14.012.876

| | |
|---|---|
| ობიექტის მისამართი | ქ.თბილისი, დიღმის სასწავლო საცდელი მეურნეობა |
| ნახაზის დასახელება | ჭრილი "3-3" |

| | | |
|---|---|---|
| ტექნიკური დირექტორი | | ზაზა ბასილაძე |
| არქიტექტორი | | გიორგი ყიფშიძე |
| დაინტერესებული პირი | გიორგი მჭედლიშვილი | |
| | | |
| მასშტაბი | 1:100 | ფურცელი A - 3 |
| თარიღი | 2020წ. | |