

შ.პ.ს. "ბიემჯი პროჯექტ"

"BMG PROJECT"

ს/კ 406390640

B M G
PROJECT

შარტავას ქ. №14
598 66 70 70
577 15 80 39
groupbmg@yahoo.com

ს/კ 01.72.14.012.876

ობიექტის მისამართი	ქ.თბილისი, დიღმის სასწავლო საცდელი მეურნეობა
ნახაზის დასახელება	ფასადი "ა-დ"

ტექნიკური დირექტორი		ზაზა ბასილაძე
არქიტექტორი		გიორგი ყიფშიძე
დაინტერესებული პირი	გიორგი მჭედლიშვილი	
მასშტაბი	1:100	ფურცელი A - 3
თარიღი	2020წ.	

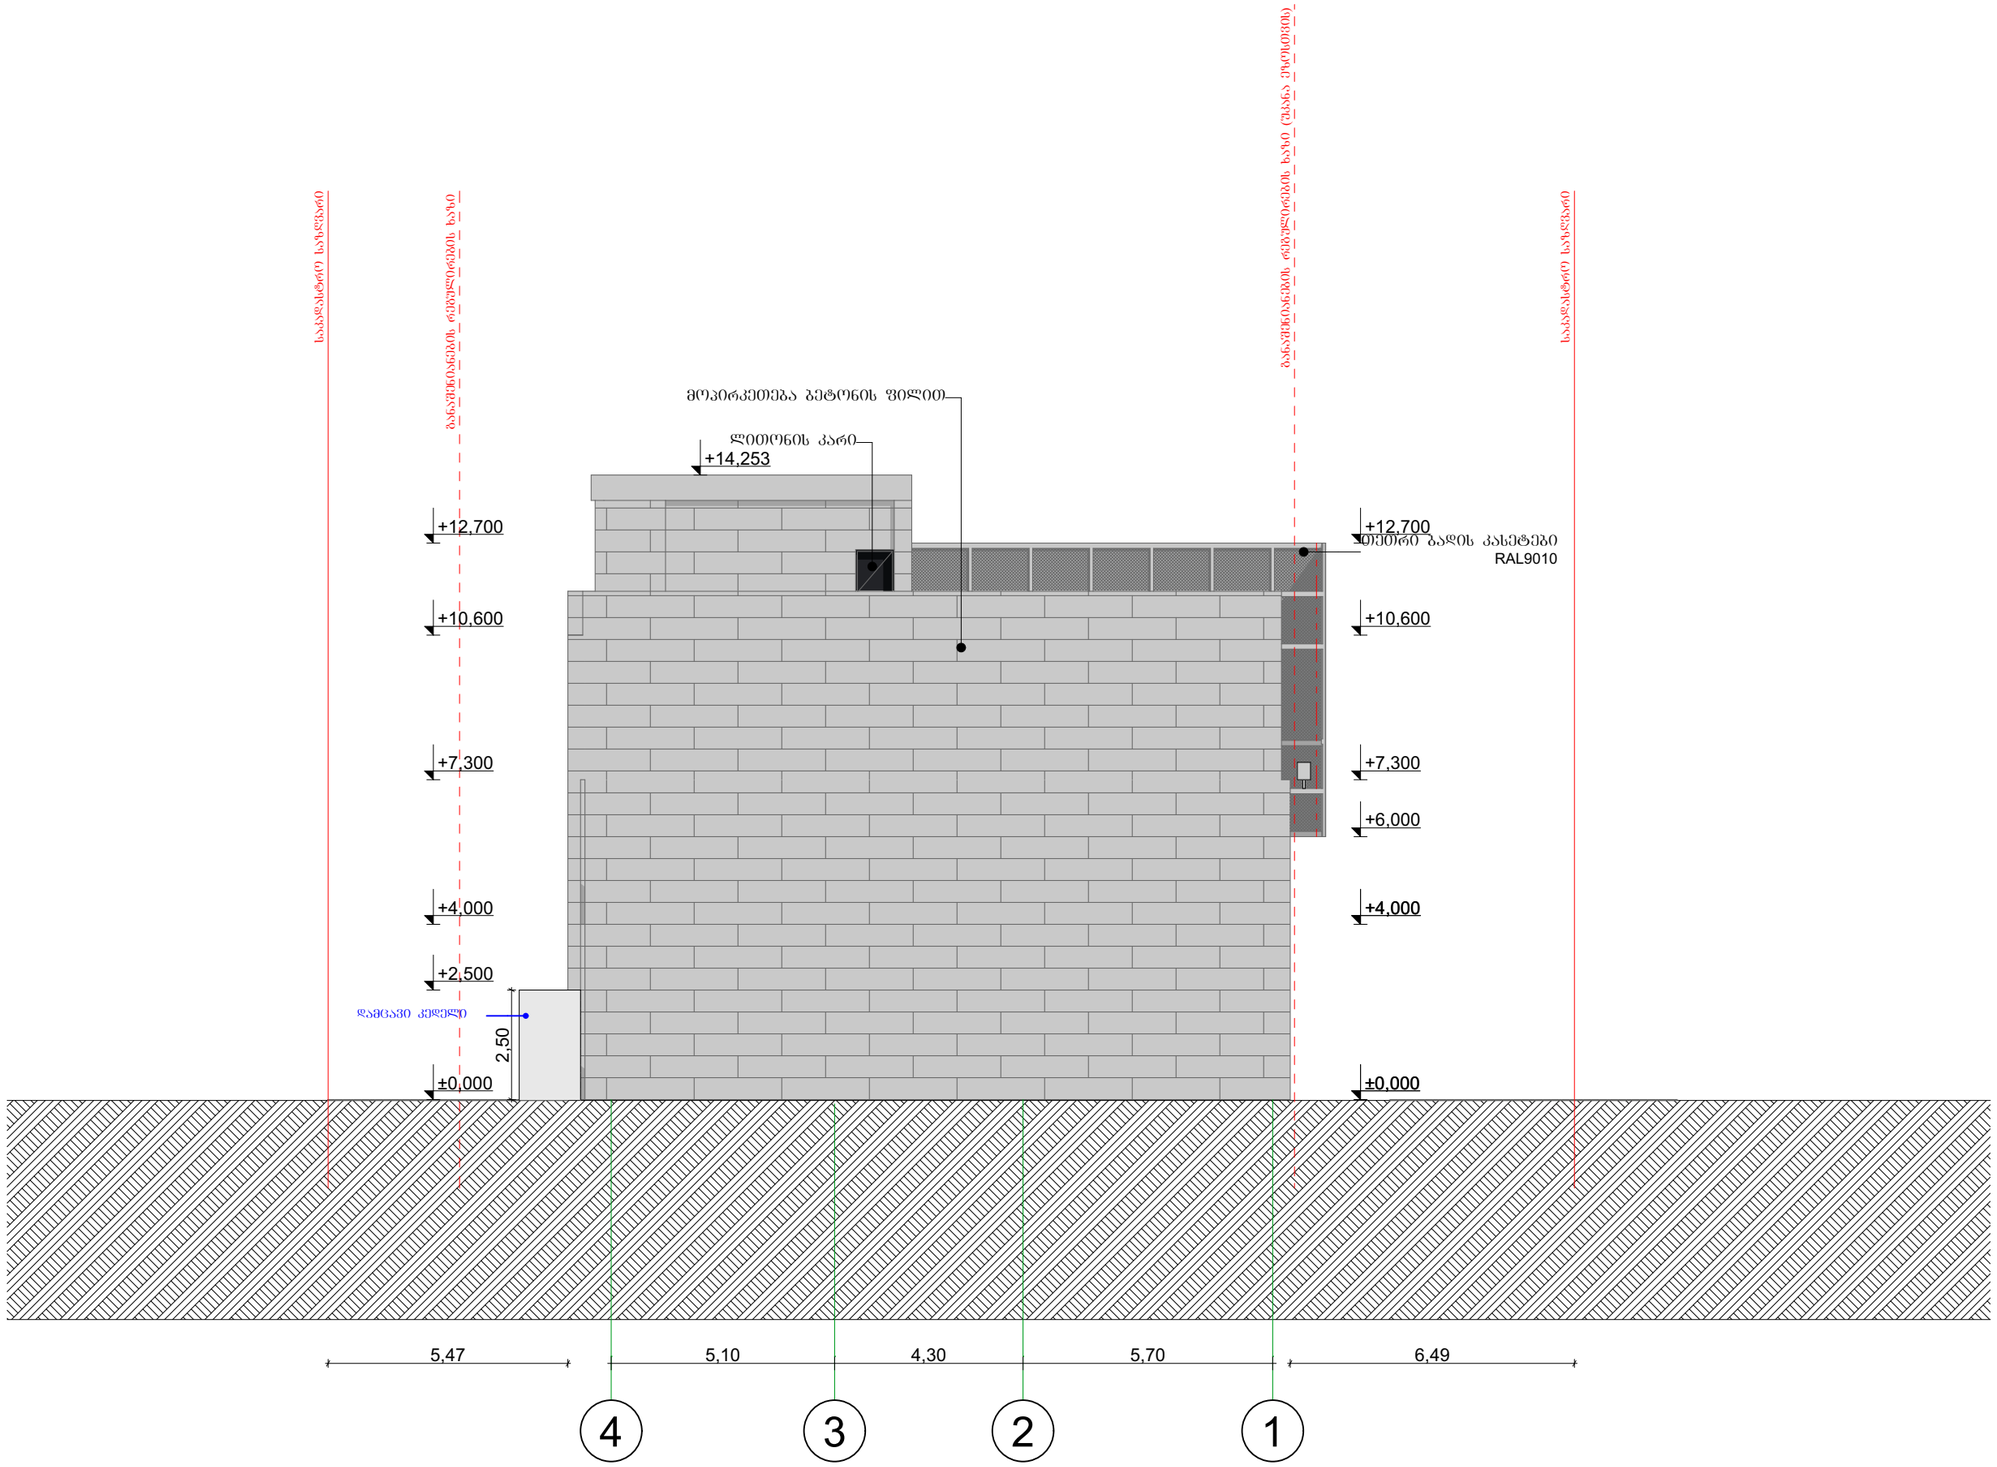

შ.პ.ს. "ბიემჯი პროჯექტ"
"BMG PROJECT"
ს/კ 406390640
შარტავას ქ. №14
598 66 70 70
577 15 80 39
groupbmg@yahoo.com
B M G
PROJECT

ს/კ 01.72.14.012.876

ობიექტის მისამართი	ქ.თბილისი, დიღმის სასწავლო საცდელი მეურნეობა
ნახაზის დასახელება	ფასადი "4-1"

ტექნიკური დირექტორი		ზაზა ბასილაძე
არქიტექტორი		გიორგი ყიფშიძე
დაინტერესებული პირი	გიორგი მჭედლიშვილი	
მასშტაბი	1:100	ფურცელი A - 3
თარიღი	2024წ.	

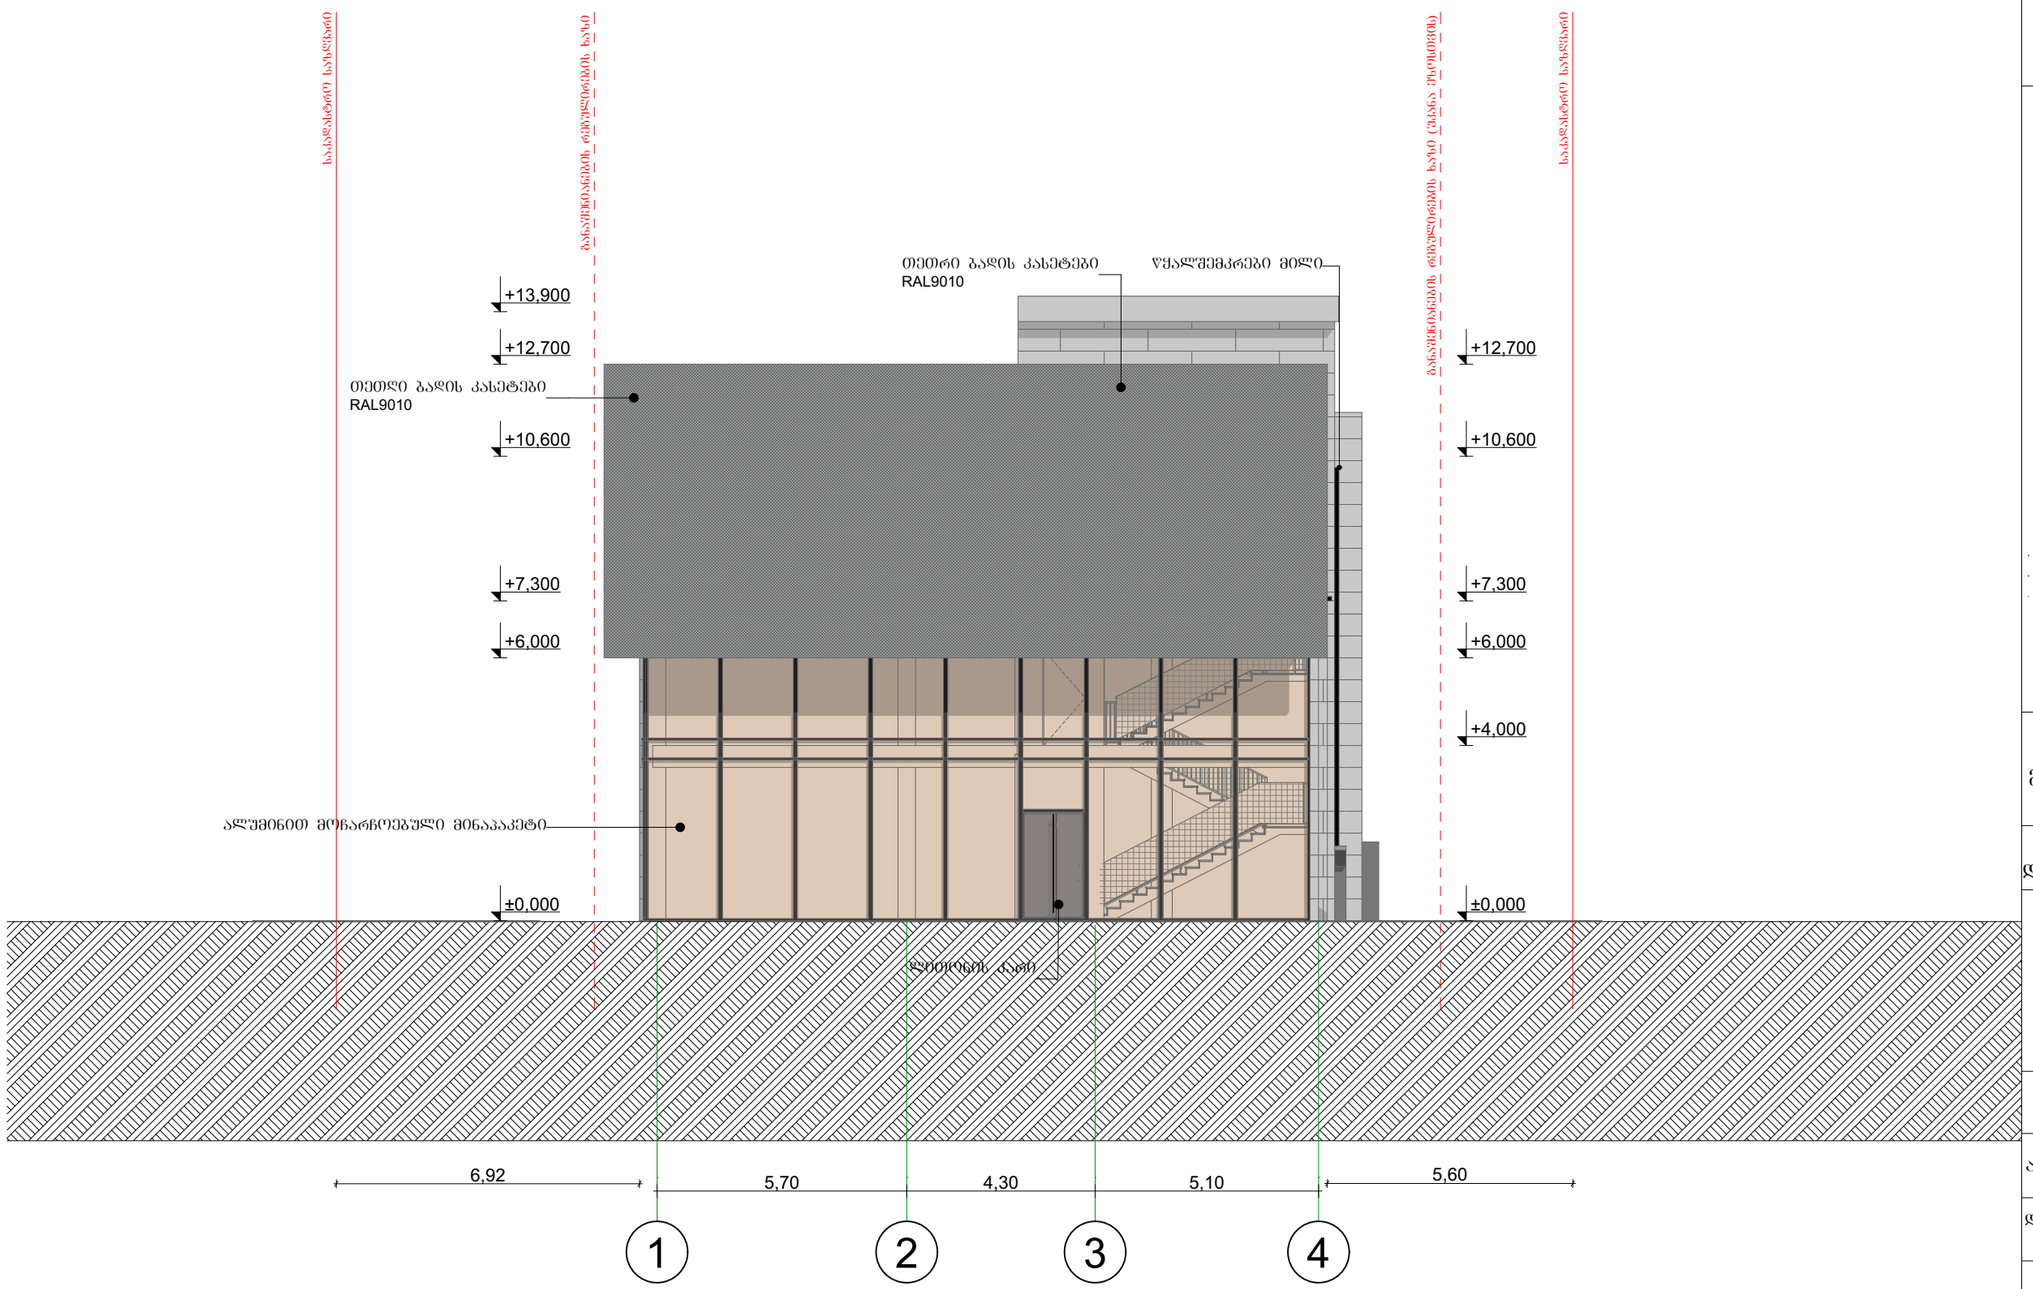

შ.პ.ს. "ბიემჯი პროჯექტ"
"BMG PROJECT"
ს/კ 406390640
B M G
PROJECT
შარტავას ქ. №14
598 66 70 70
577 15 80 39
groupbmg@yahoo.com

ს/კ 01.72.14.012.876

ობიექტის მისამართი	ქ.ბობილისი, დიღმის სასწავლო საცდელი მეურნეობა
ნახაზის დასახელება	ფასადი "1-4"

ტექნიკური დირექტორი		ზაზა ბასილაძე
არქიტექტორი		გიორგი ყიფშიძე
დაინტერესებული პირი	გიორგი მჭედლიშვილი	
მასშტაბი	1:100	ფურცელი A - 3
თარიღი	2024წ.	

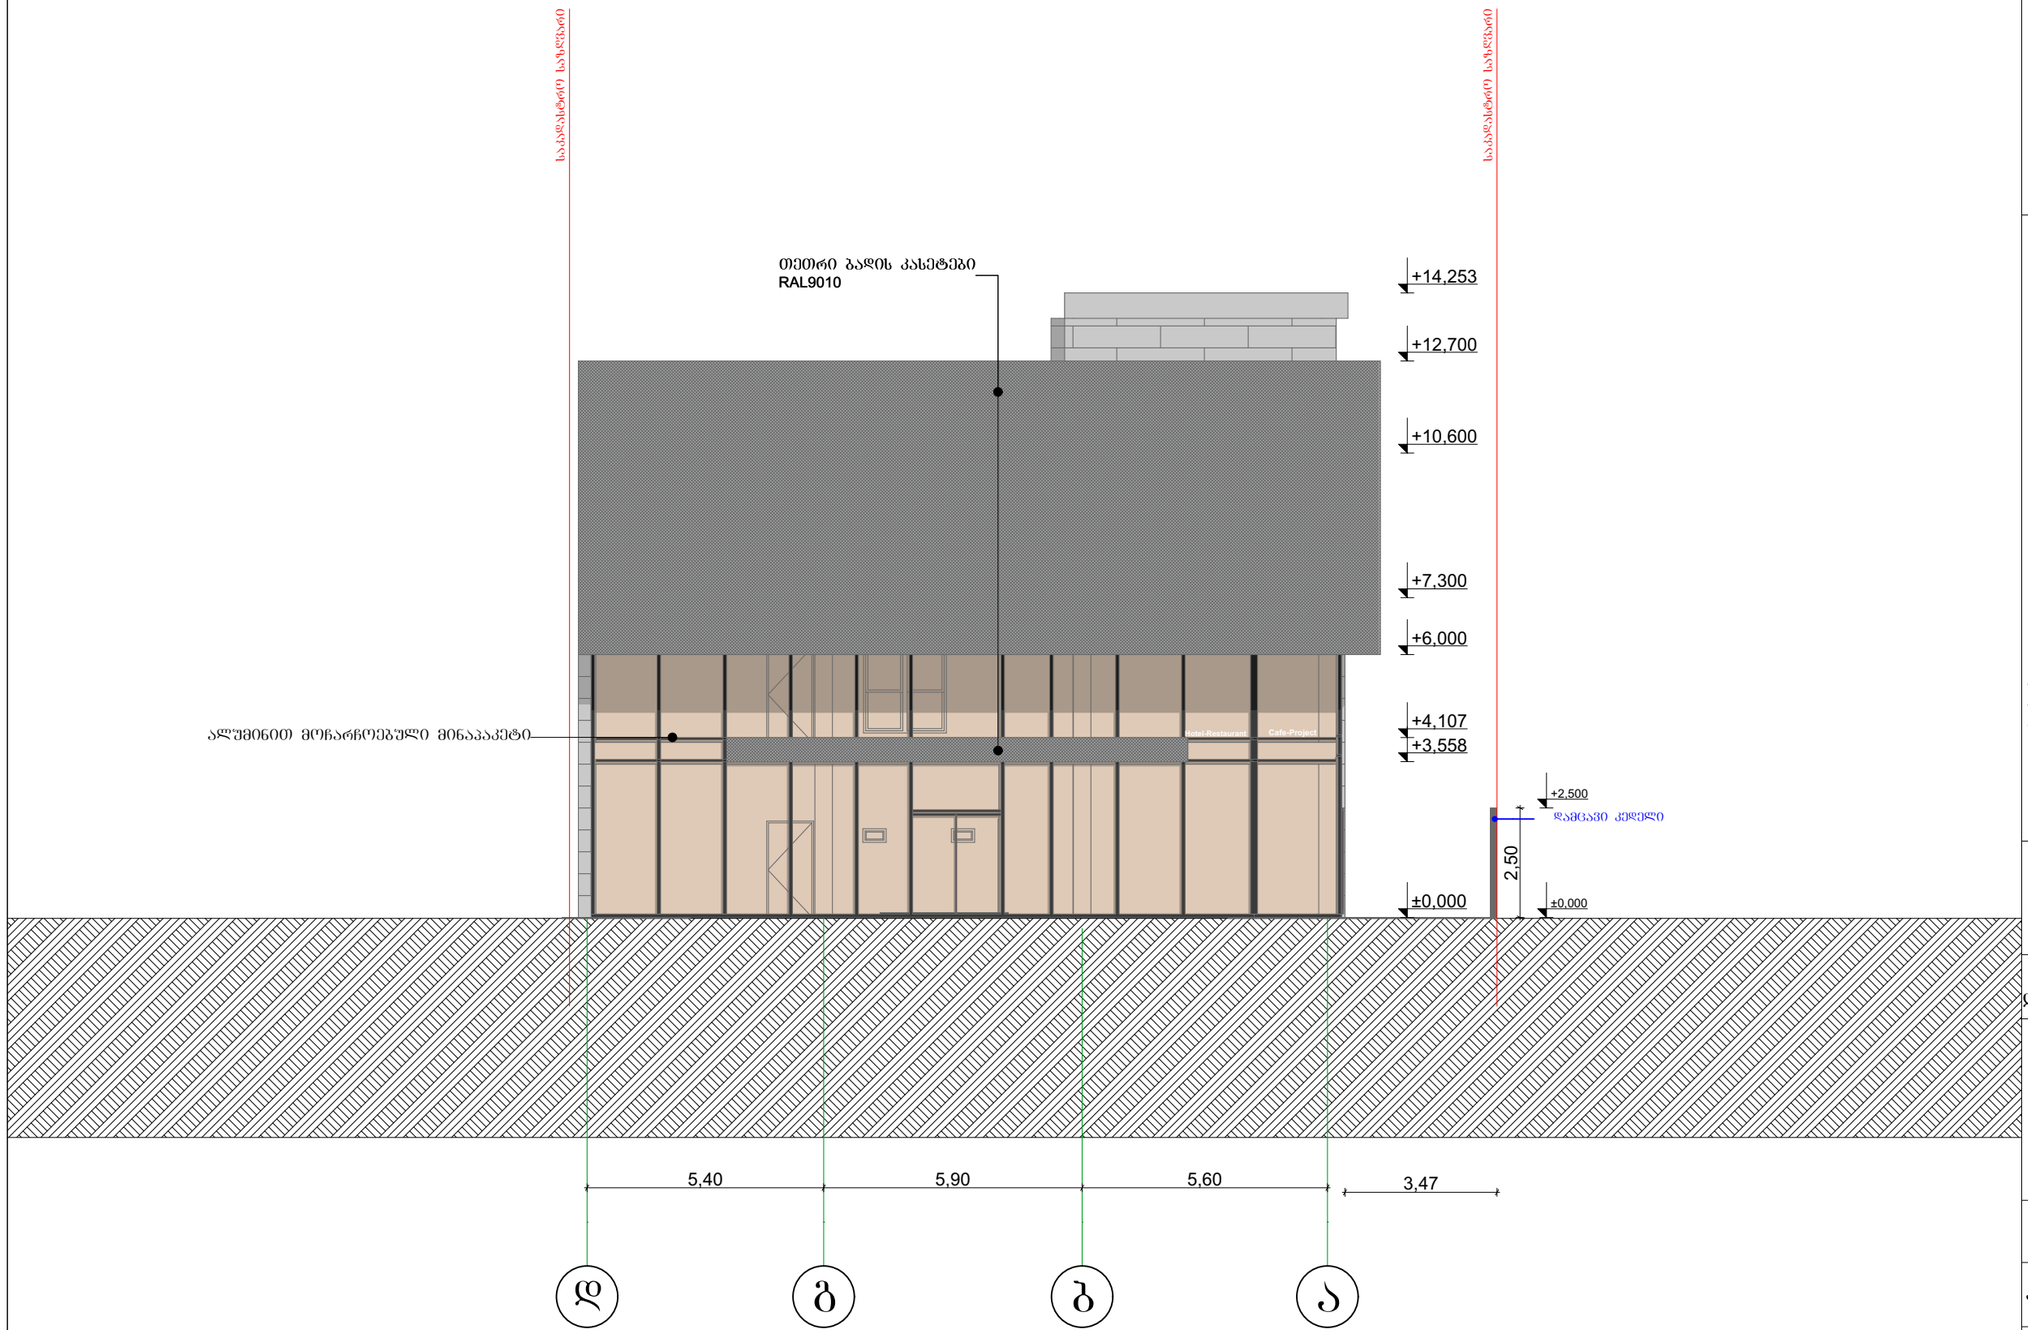

შ.პ.ს. "ბიემჯი პროჯექტ"
"BMG PROJECT"
ს/კ 406390640
შარტავას ქ. №14
598 66 70 70
577 15 80 39
groupbmg@yahoo.com

ს/კ 01.72.14.012.876

ობიექტის მისამართი	ქ.თბილისი, დიღმის სასწავლო საცდელი მეურნეობა
ნახაზის დასახელება	ფასადი "დ-ა"

ტექნიკური დირექტორი		ზაზა ბასილაძე
არქიტექტორი		გიორგი ყიფშიძე
დაინტერესებული პირი	გიორგი მჭედლიშვილი	
მასშტაბი	1:100	ფურცელი A - 3
თარიღი	2024წ.	