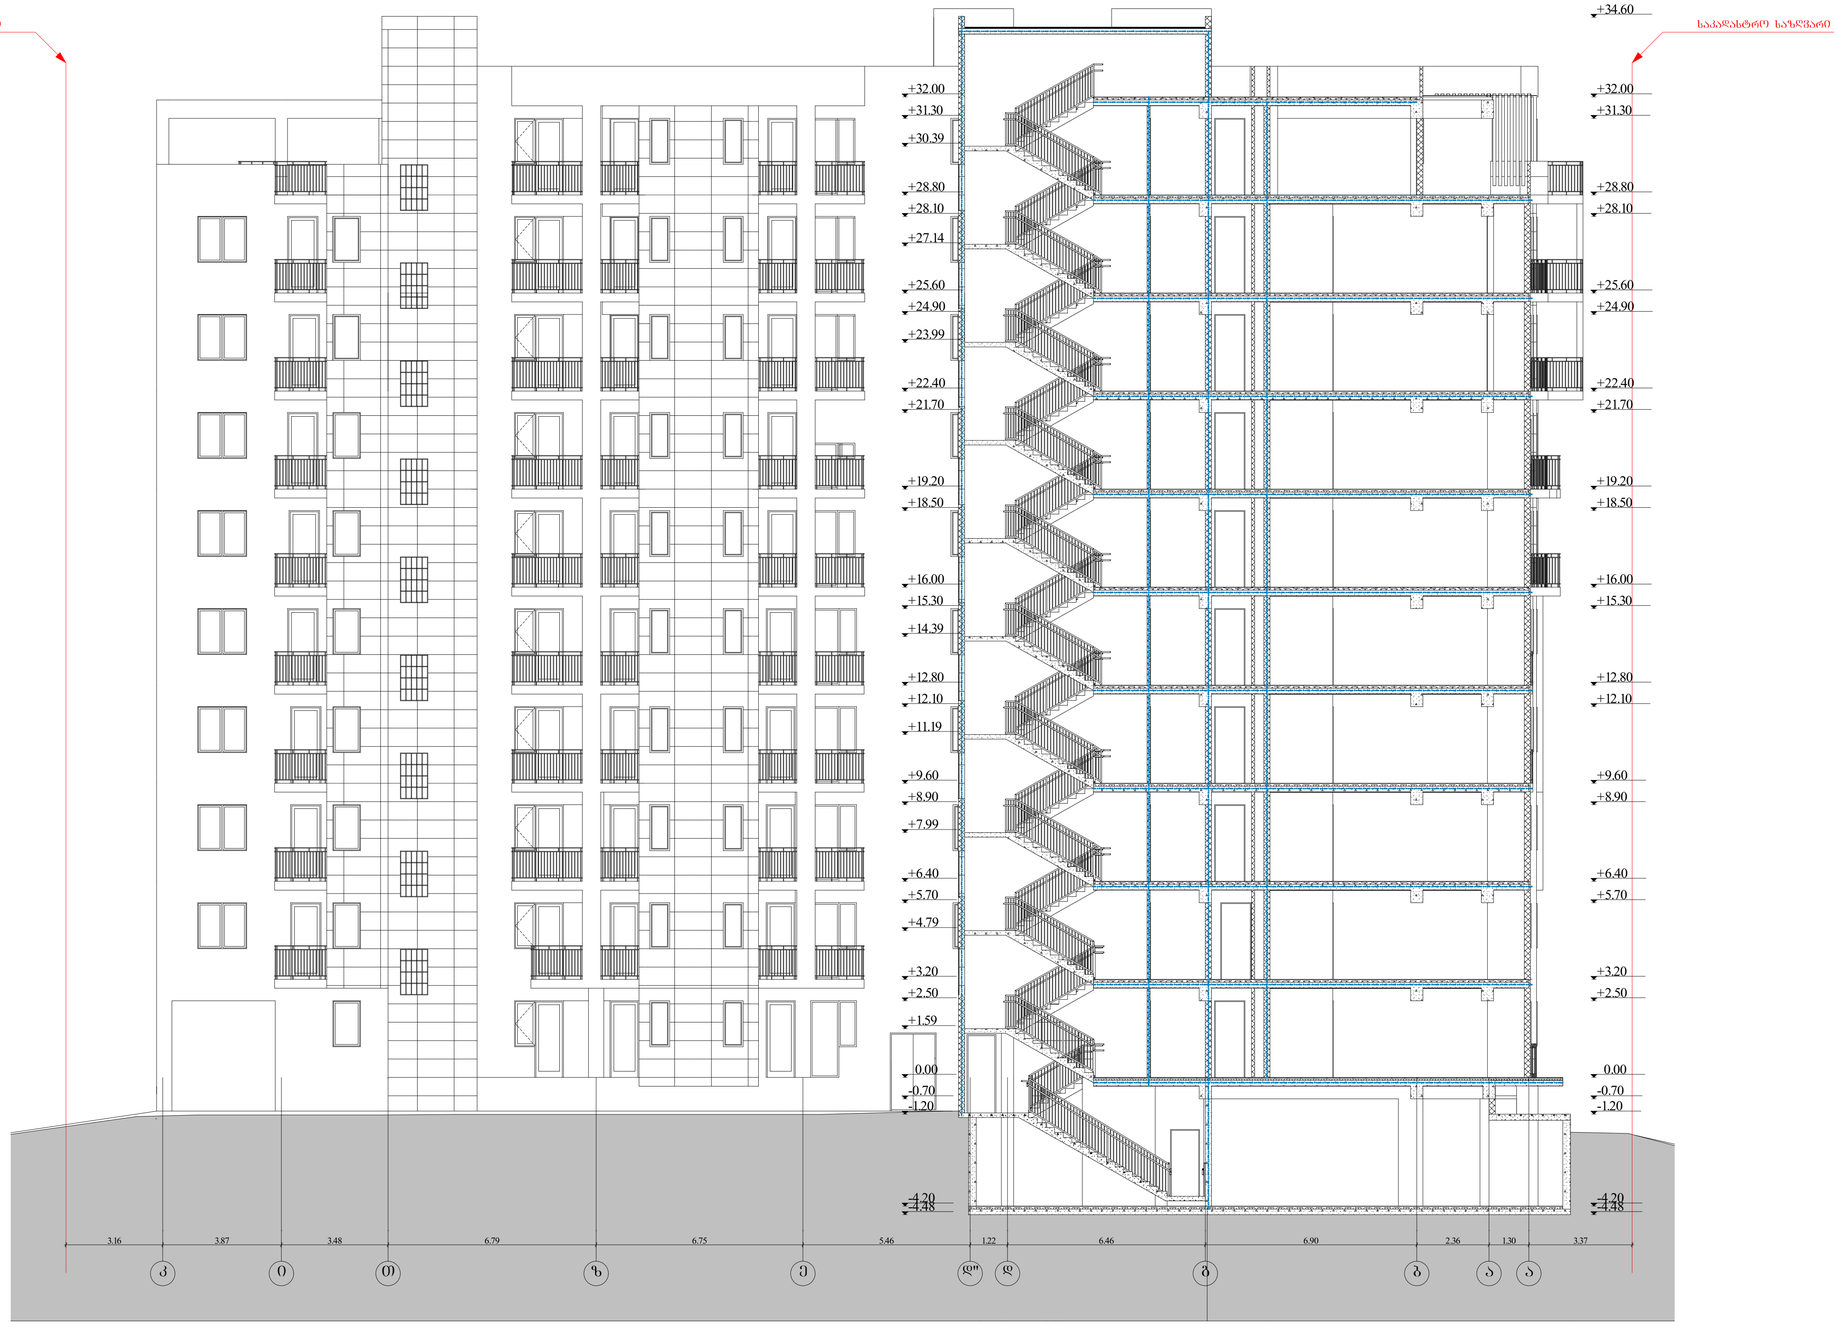

ნახაზის დასახელება

ჭრილი 1-1

შენიშვნა

ობიექტის მისამართი

ქ.თბილისი, ვაზისუბანი, I მ/რ, კორპუსი №9-ის მიმდებარედ (ს/კ 01.17.07.041.010)

დამკვეთი

შ.პ.ს. „სითი დეველოპმენტი 2018"

დამგეგმარებელი

თანამდებობა	ხელმოწერა	სახელი\გვარი
არქიტექტორი		ნ.ბარნაბიშვილი

ფორმატი **A1**

თბილისი 2021 წ

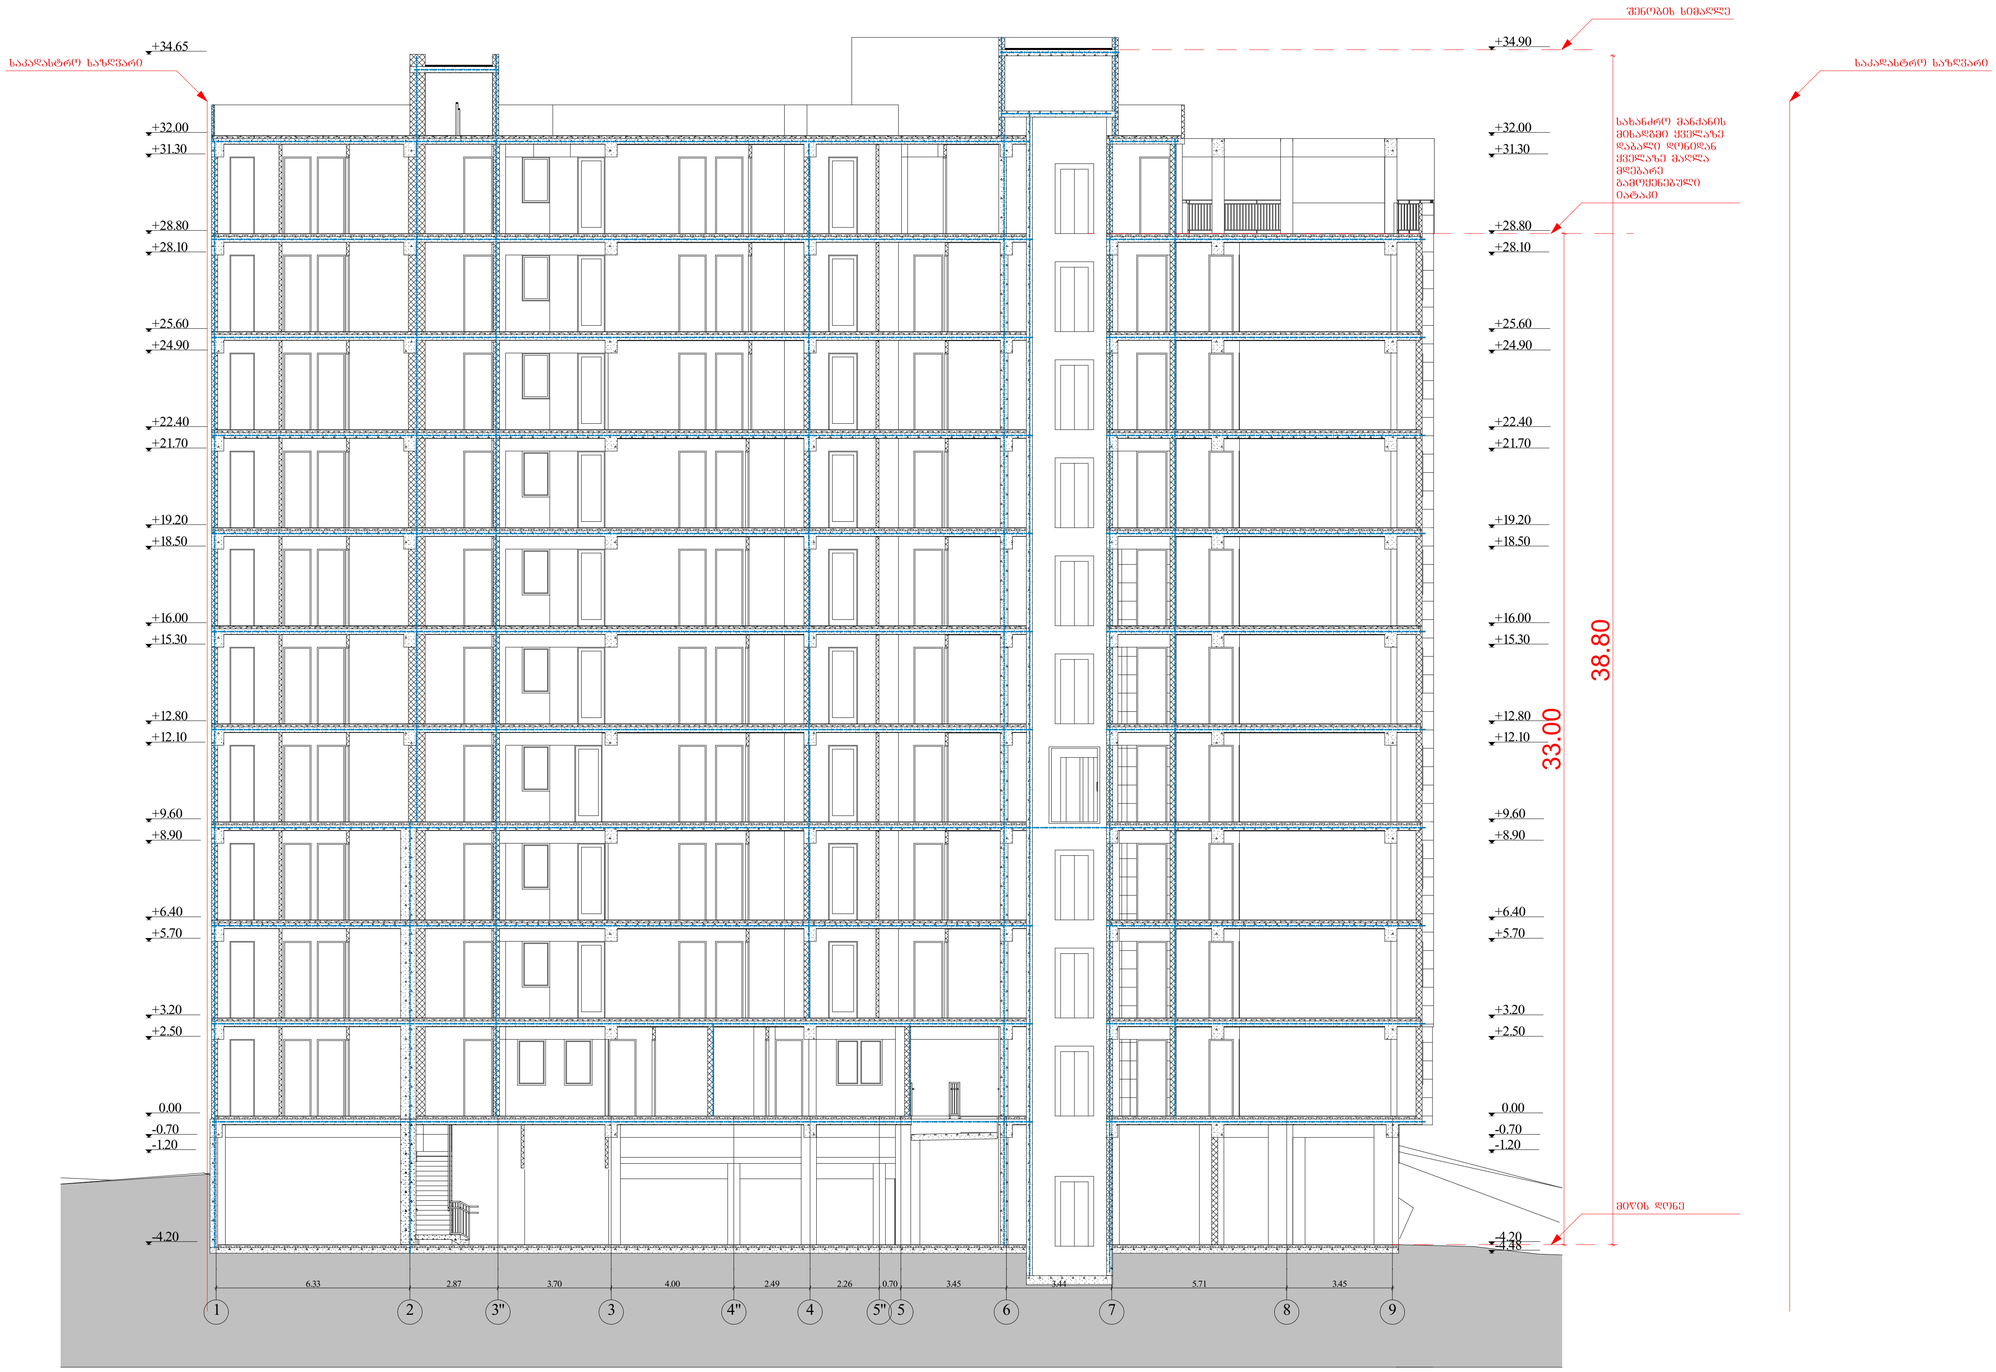

ნახაზის დასახელება

ჭრილი 2-2

შენიშვნა

ობიექტის მისამართი

ქ.თბილისი, ვაზისუბანი, I მ/რ, კორპუსი №9-ის მიმდებარედ (ს/კ 01.17.07.041.010)

დამკვეთი

შ.პ.ს. „სითი დეველოპმენტი 2018"

დამგეგმარებელი

თანამდებობა	ხელმოწერა	სახელი\გვარი
არქიტექტორი		ნ.პარნაბუძისი

ფორმატი **A1**

თბილისი 2021 წ