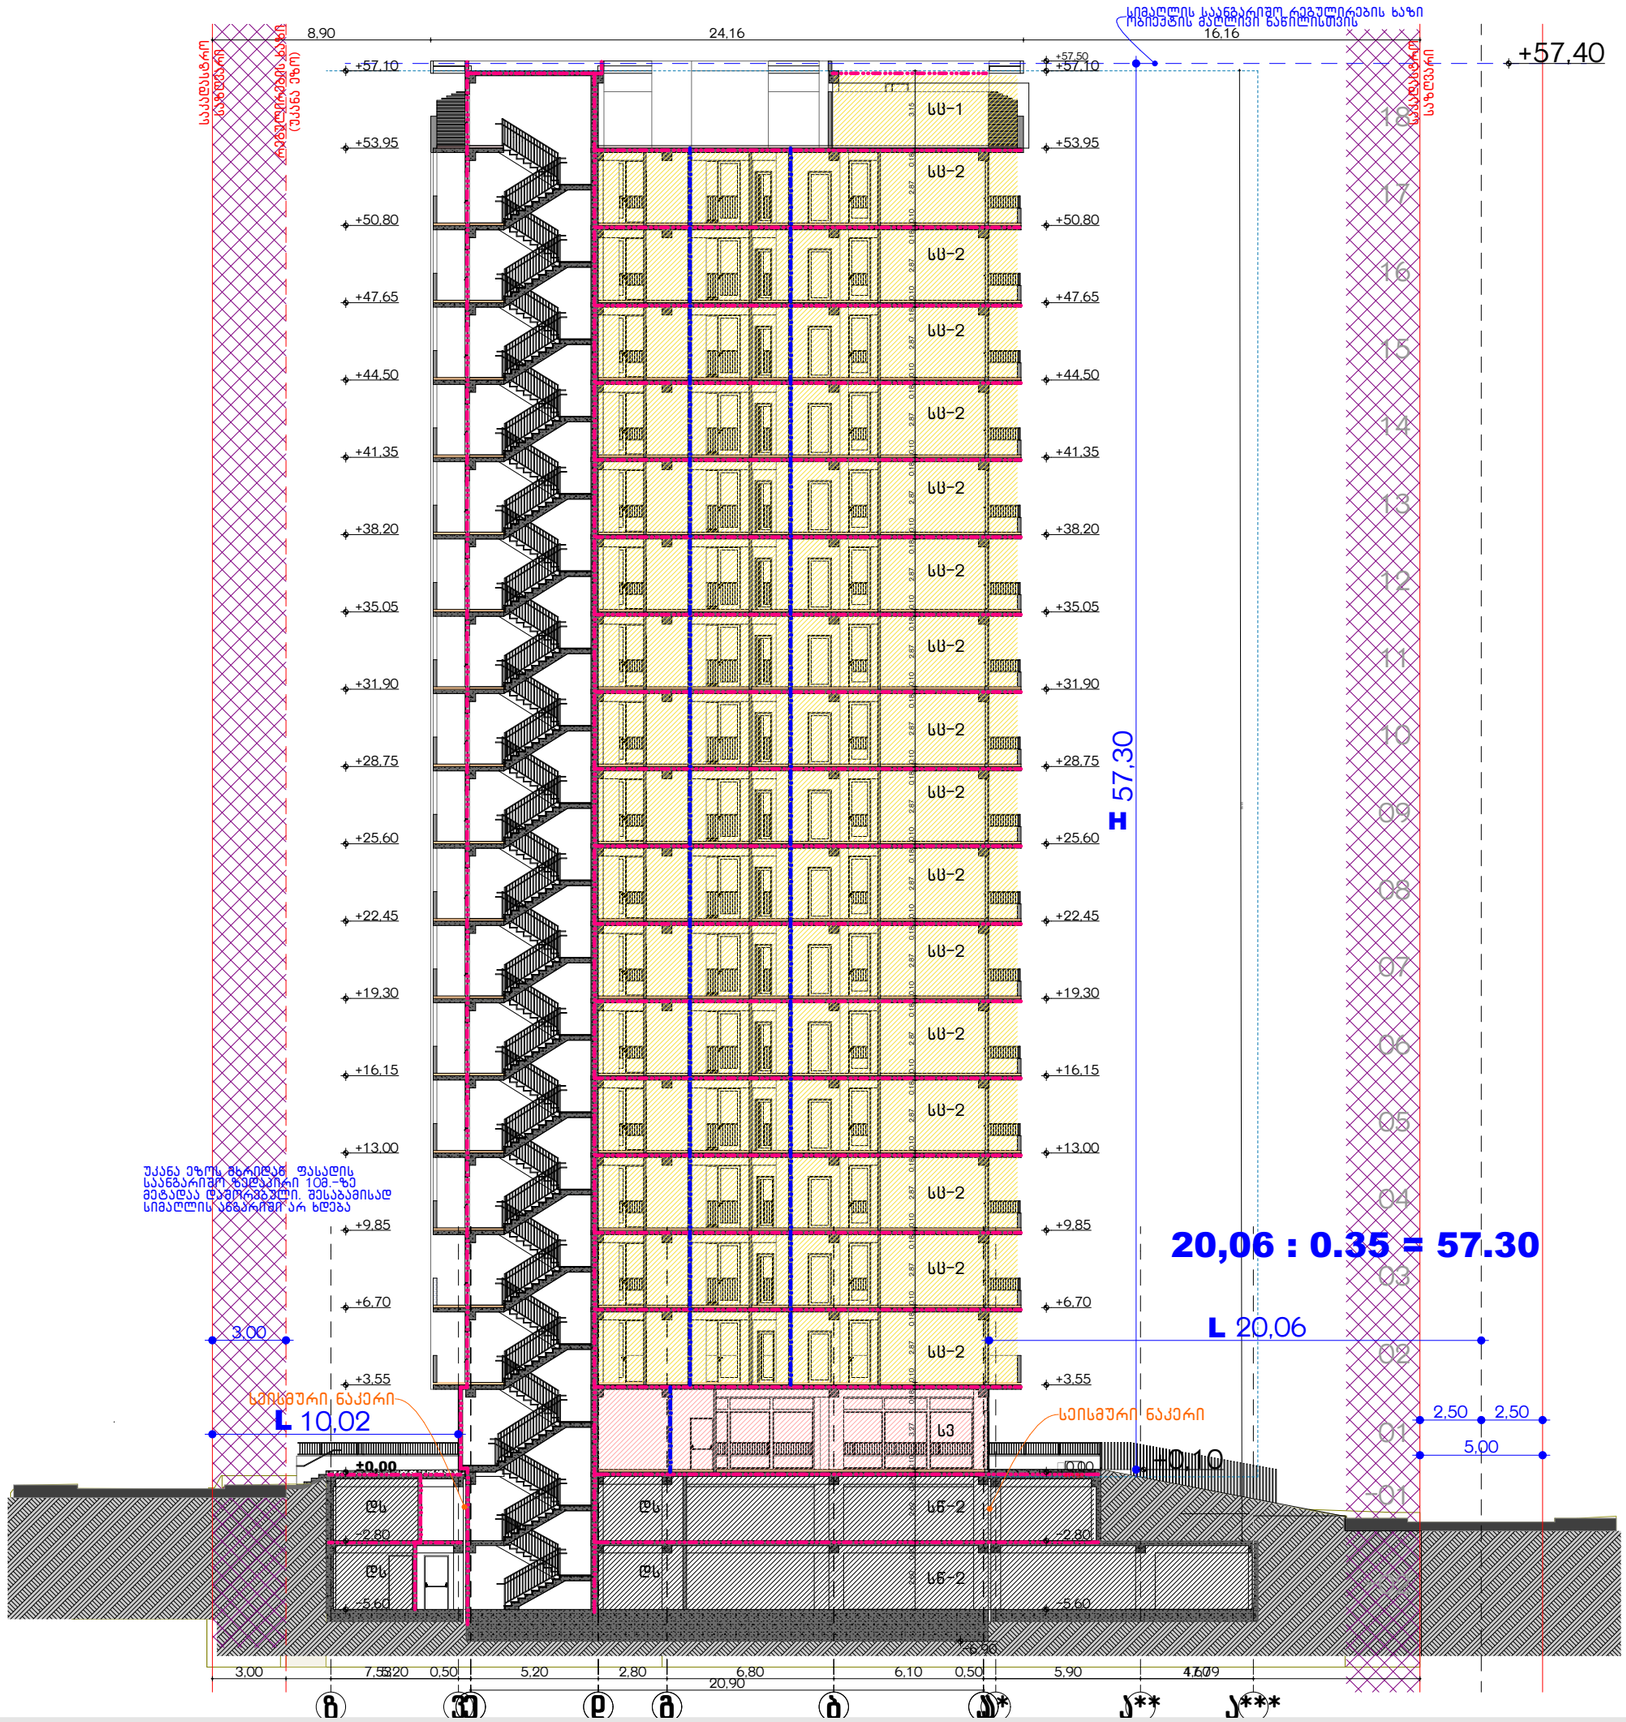

პროექტის მომზადების თარიღი: 2024

ექსპერტიზა/შენიშვნა

მისამართი:

ქალაქი თბილისი გამგზირი მოსკოვი №9ა 01.17.12.003.207 2500 კვ.მ.

პროექტის დასახელება:

მრავალბინიანი საცხოვრებელი სახლი

ნახაზის დასახელება/მასშტაბი:

ჭრილი 1-1

1:150

დამკვეთი:

შპს აღიანსი სამგორი

კონსულტანტი: ნიკა სარდანაშვილი

არქიტექტორი:

გიორგი ჩირაქაშვილი

კვ 1/32 საექსპერტო შეფასება:

ნიკოლოზ დონაძე

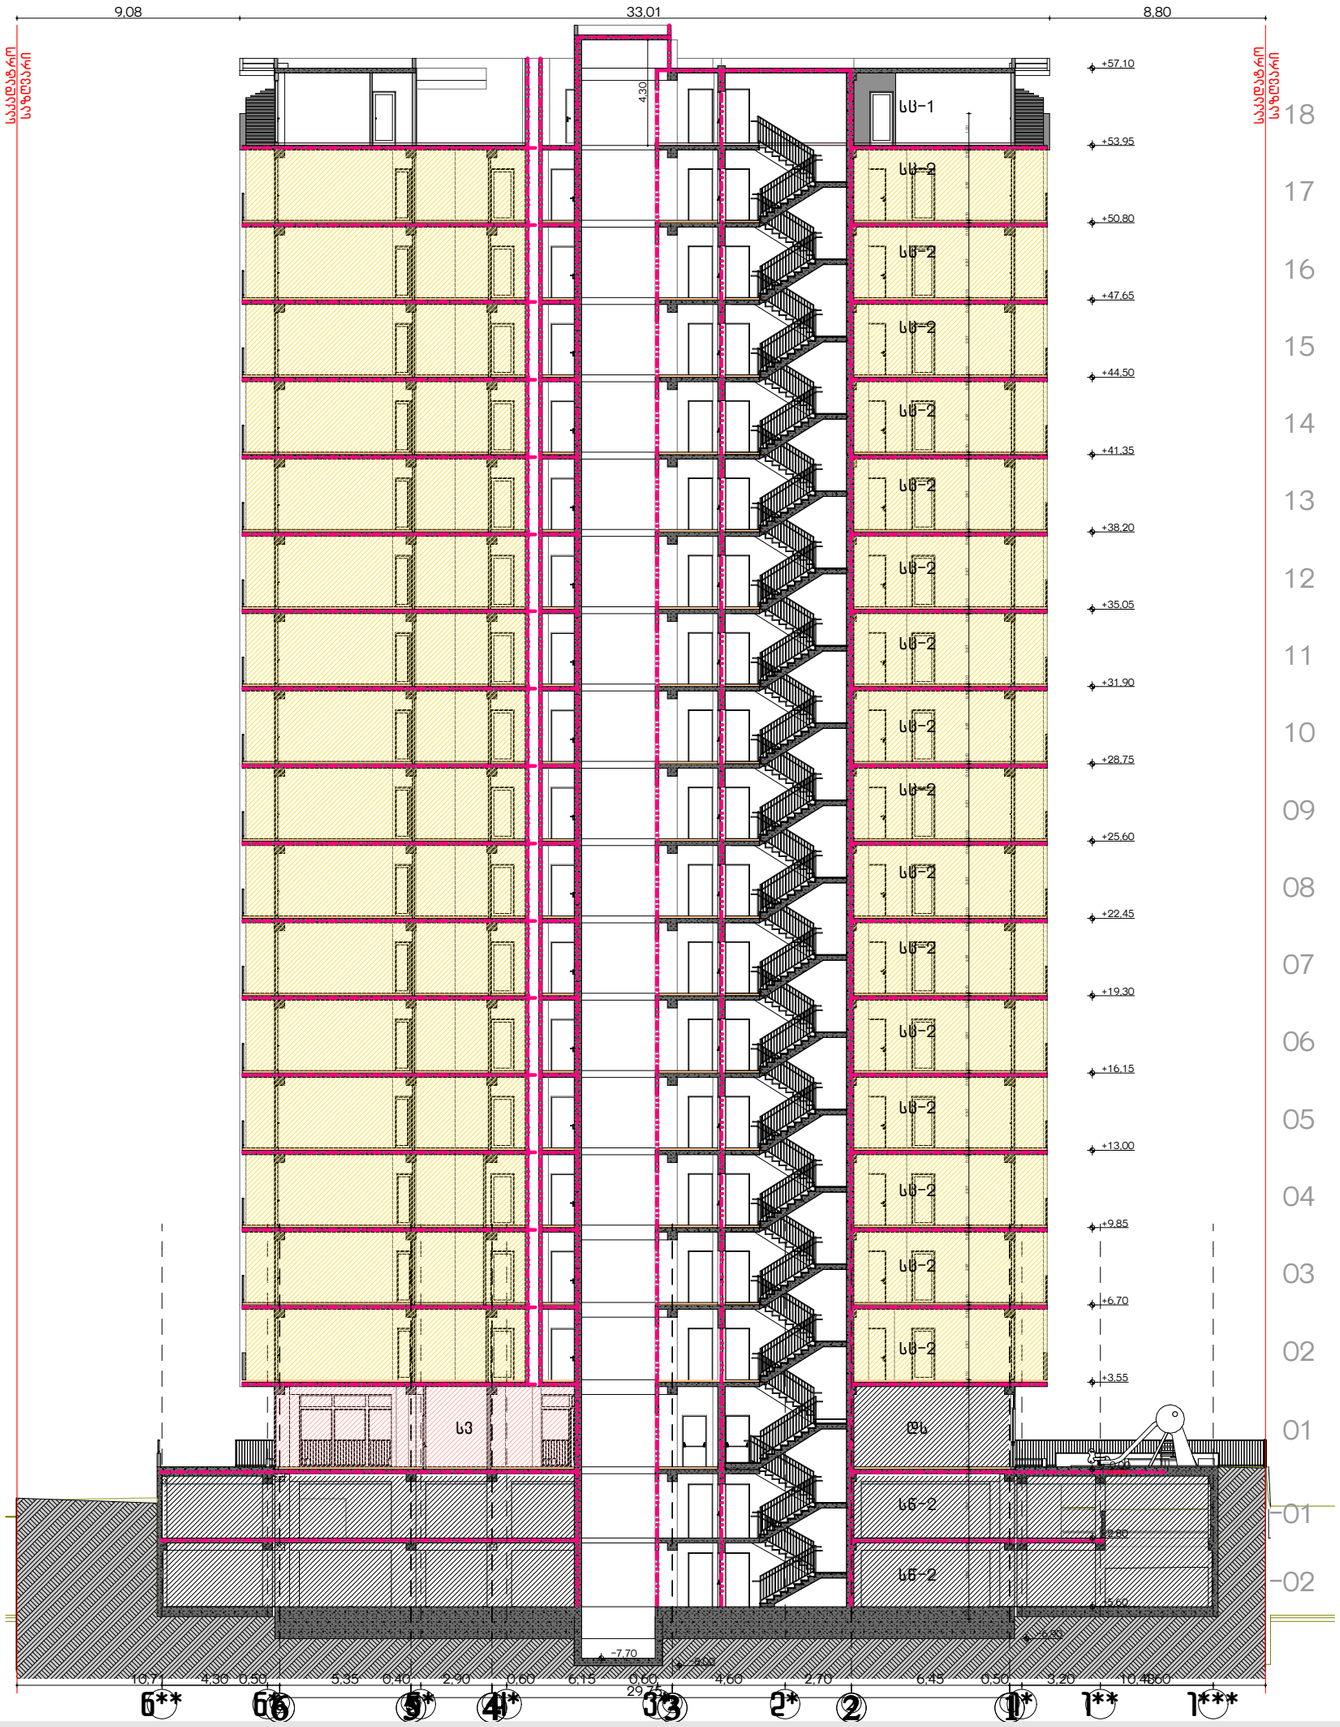
9.08
33.01
8.80
საკვლევარი ნაკვეთის საზღვარი
საკვლევარი ნაკვეთის საზღვარი
4.30
სს-1
სს-2
სს-2
სს-2

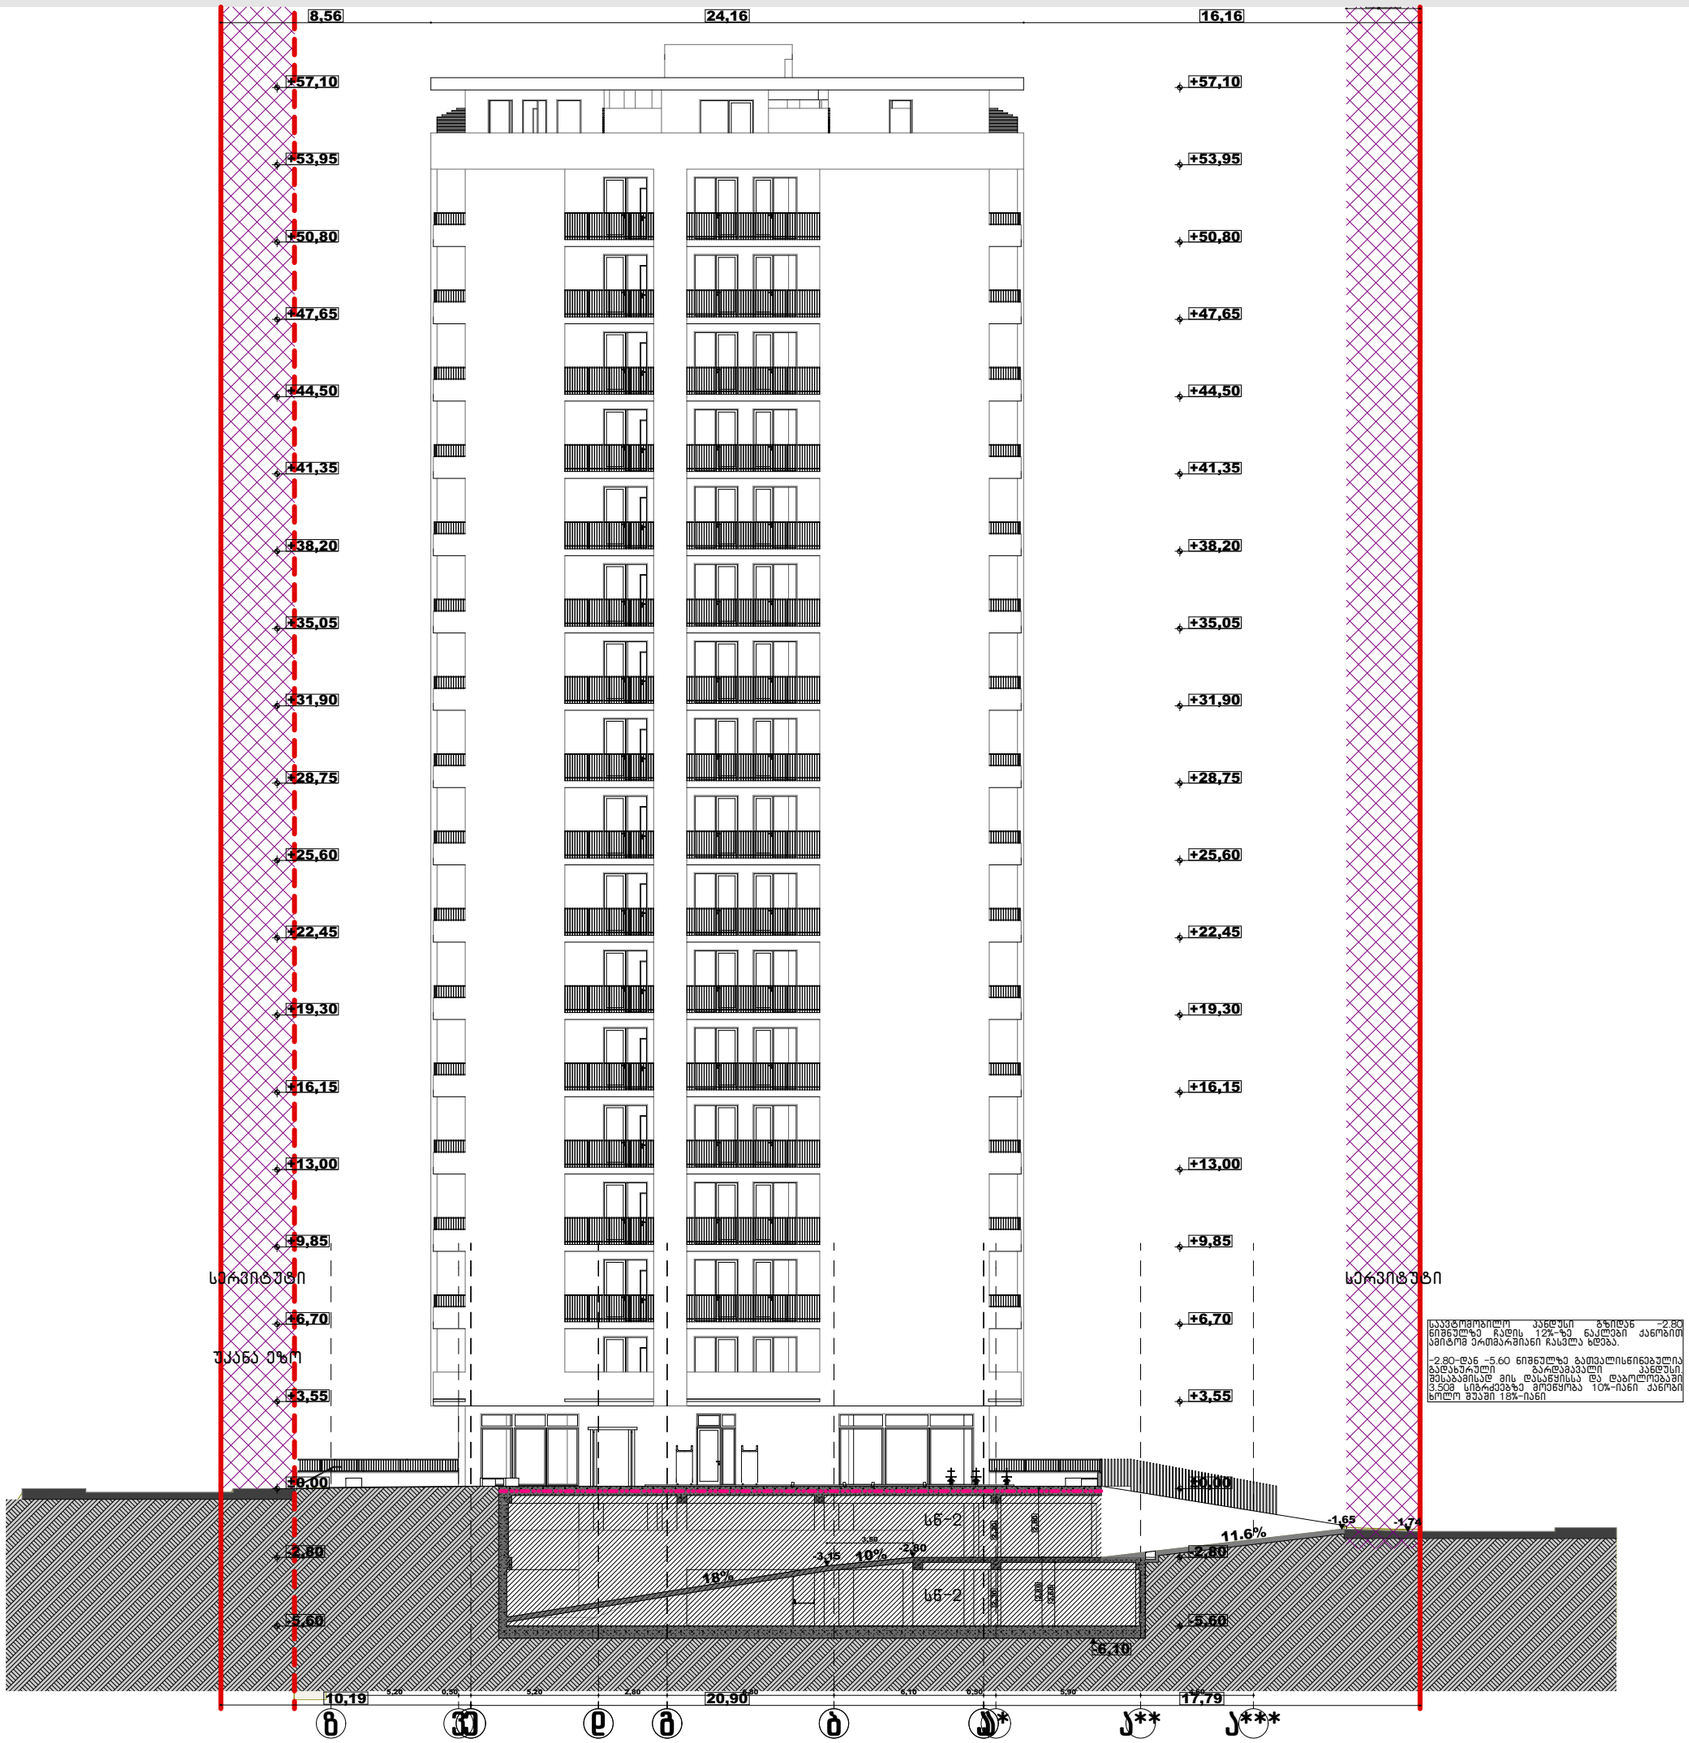

არქიტექტურის მომზადების თარიღი: 2024

ექსპლიკაცია/შენიშვნა

მისამართი:

ქალაქი თბილისი გამზირი მოსკოვი №9ა 01.17.12.003.207 2500 კვ.მ.

არქიტექტურის დასახელება:

მრავალბინიანი საცხოვრებელი სახლი

ნახაზის დასახელება/მასშტაბი:

ჭრილი 3-3

1:250

დამკვეთი:

შპს ალიანსი სამგორი ყიფიანი დირექტორი: ნიკა სარდანაშვილი

არქიტექტორი:

გიორგი ჩირაქაშვილი

კვ ვიე საექსპერტო შეფასება:

ნიკოლოზ ღონაძე