ფოტომონტაჟი №1



ფოტომონტაჟი №2




01.14.17.001.018
მზის ენერგიის პანელების
განთავსების არეალი
02 (1)
01.14.17.008.017
01.14.17.008.030
479028.2500

General Plan
sc.1:725

მზის ენერგიის პანელების განთავსების არეალი

Construction area 446.0 m²
Terrace 70.0 m²
Total 516.0 m²



ფაილის №		არქიტექტორი	მისამართი:	ქ.თბილისი, ლეო კვანჯაძის ქ. №7ა	ბენეფიციარი
ქოდალქმსი-ტიპი ზალდასტანიშვილის სახელობის ამერიკული აკადემია თბილისში, ლისის ტბის მიმდებარედ		არქ.მთ.არქ.			მ. პ. ფორმ. A-3 მ. 1:725
		თარიღი	არქიტექტურულ-სამშენებლო ნაწილი		A-01

საპროექტო გეგმა (ბლოკი"ბ" + ბლოკი"ზ") მ.1:150

მზის ენერგიის პანელების განთავსების გეგმა

მზის ენერგიის პანელები

მზის ენერგიის პანელები

ქაცების გასასტდელი 23.3 მ²

ქალების გასასტდელი 26.3 მ²

სველი წერტ. სან.კვანძი

დამხმარე სათავსო 17.6 მ²

2 საპარკინგო დარბაზი 428.9 მ²

4 დერეფანი 68.4 მ²

სველი 16.6 მ²

სპორტდარბაზის არქიტექტურული ფენილა (ბლოკი "ზ") 764.0 მ²

არსებული დამაკავშირებელი გადახურული ხიდი

ამჟამად არსებული შენობა (ბლოკი "ა")

ამჟამად არსებული შენობა (ბლოკი "ა")

±0.00

+0.00(627.23)

-0.05

41340

41500

67600

70700

68740

24020

24130

26690

27520

71250

35790

35135

33.660

ბლოკი "ზ" + ბლოკი "ზ" საპროექტო გეგმა			
კომპლექსი-ბინა ზალდასტანიშვილის სახ. ამჟამად არსებული აკადემია თბილისში, ლისის ტბის მიმდებარედ			
	ფორმ. A-2	მ.1:150	A-02

ბლოკი "ბ" + "ბ" საპროექტო ჭრილი 3-3 მ. 1:100

მზის ენერგიის პანელების განთავსება

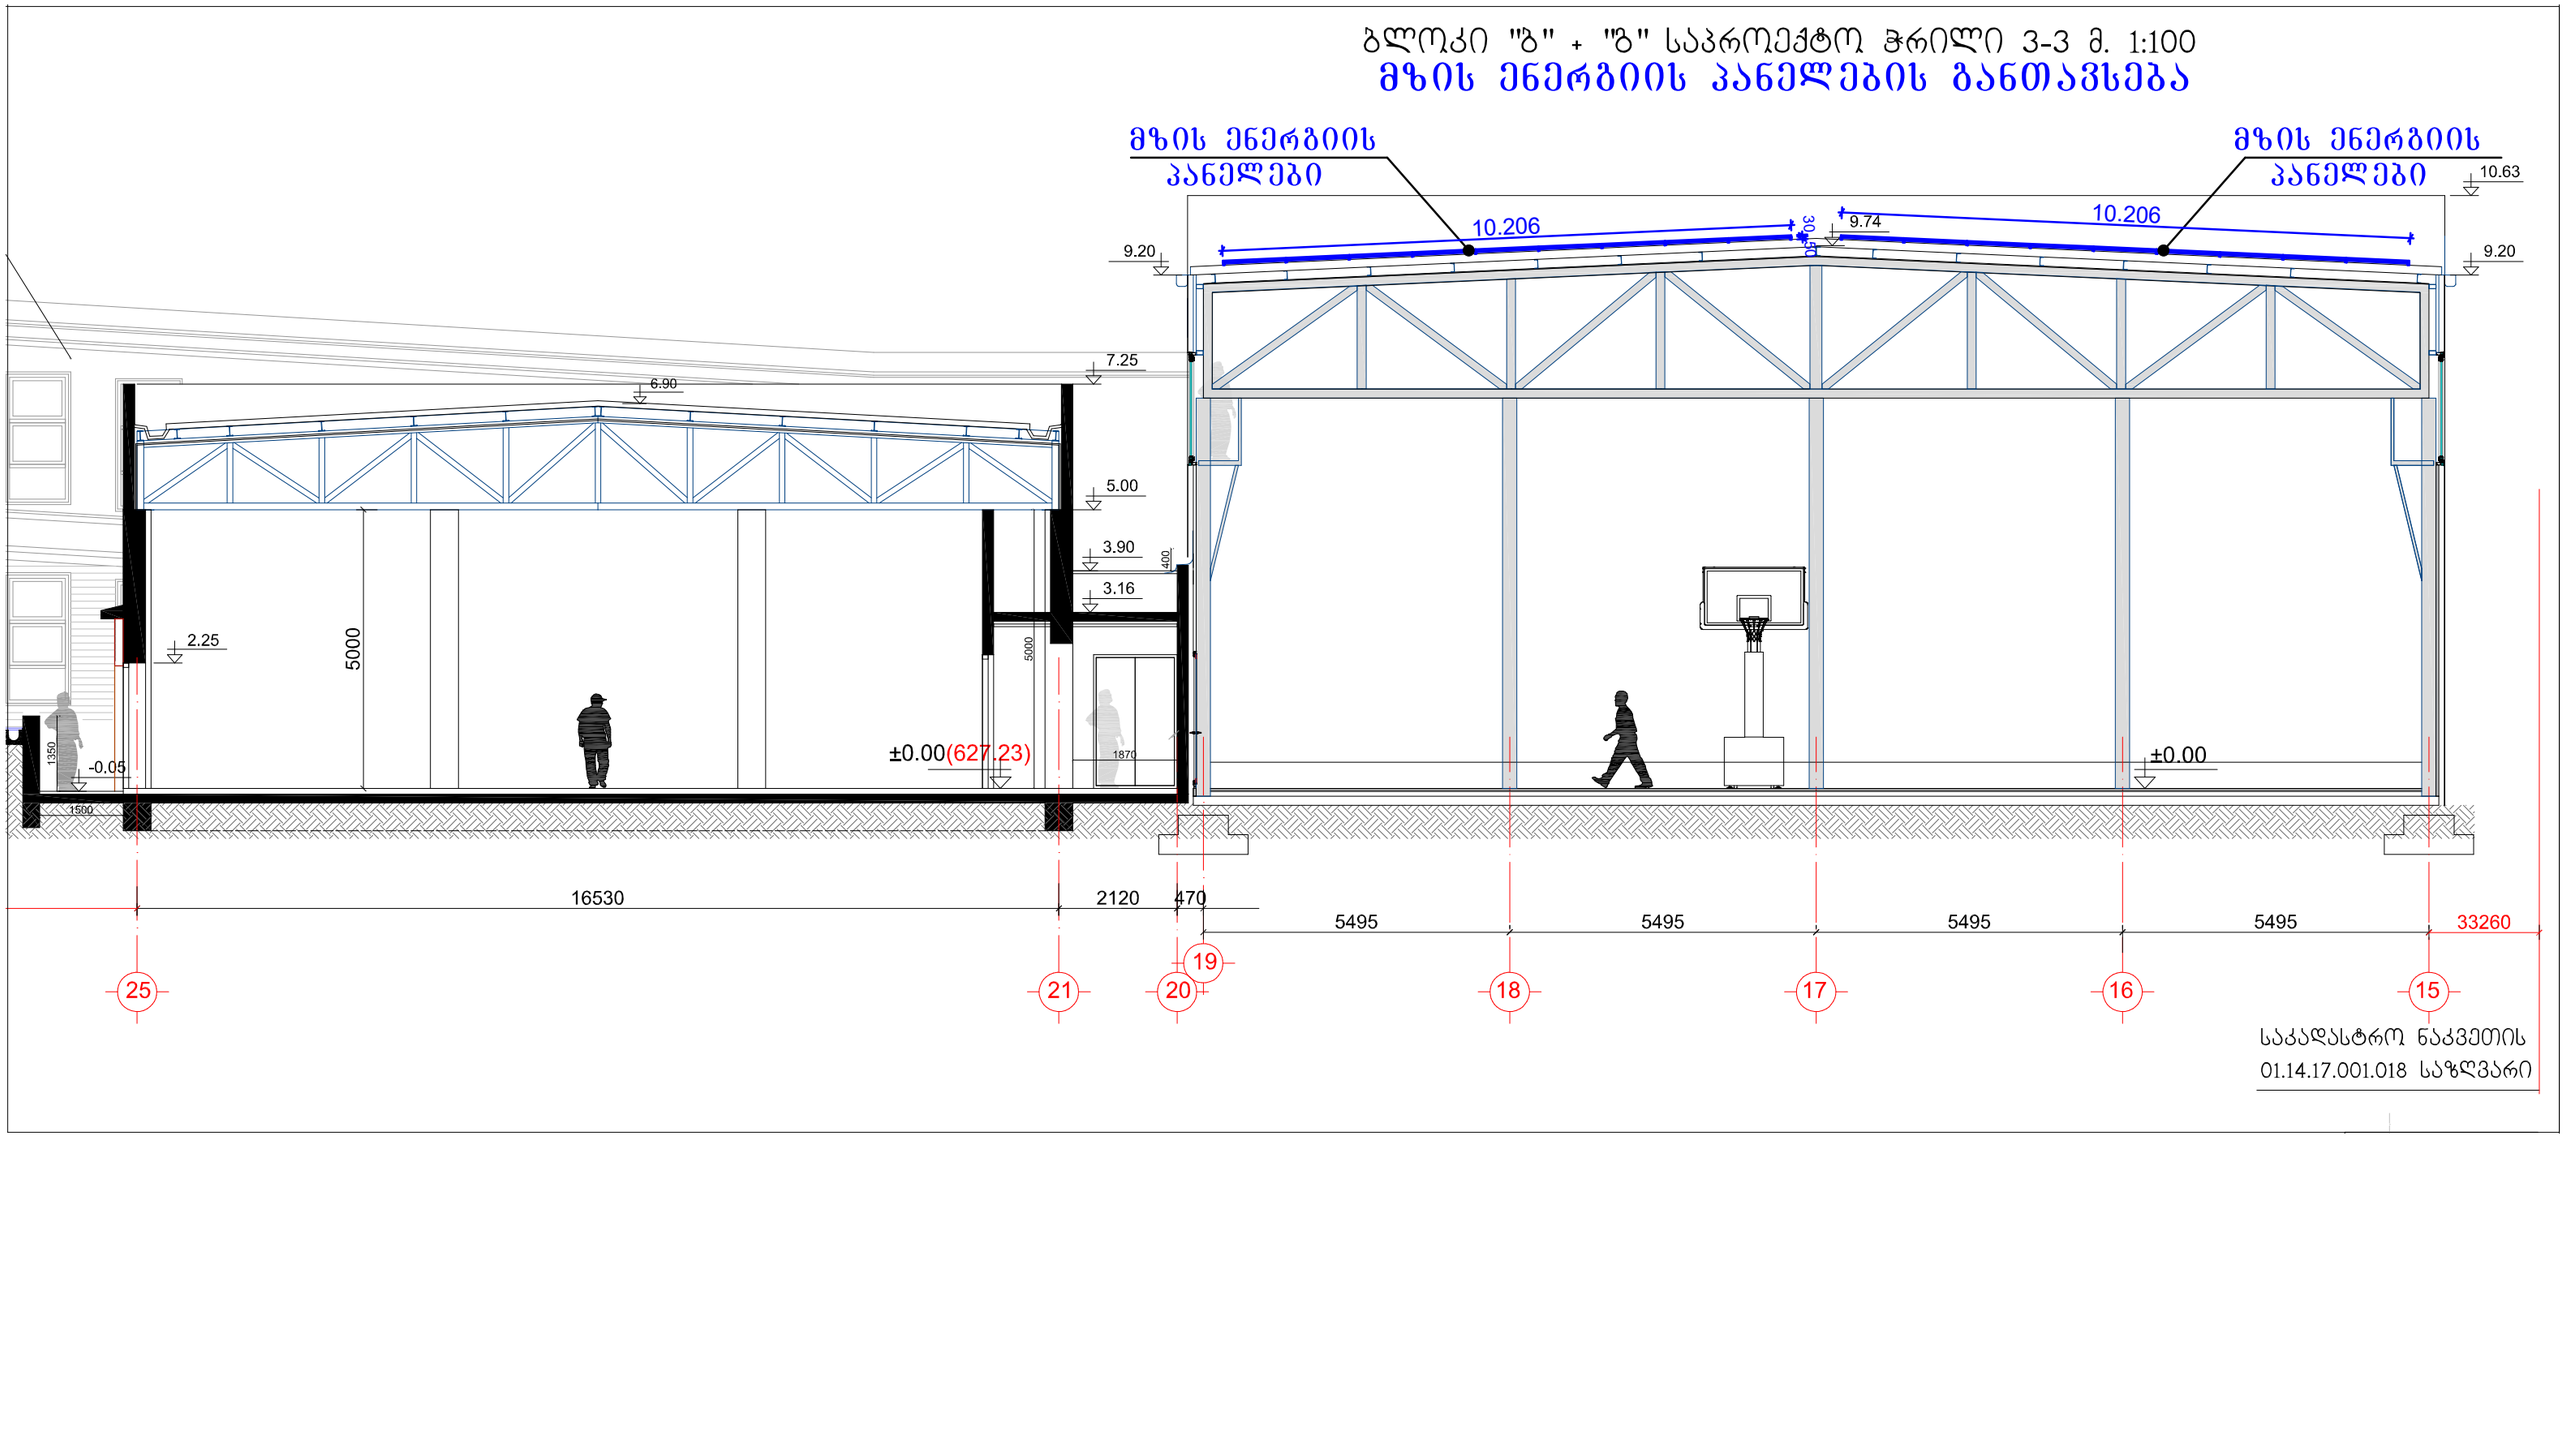

საკადასტრო ნაკვეთის
01.14.17.001.018 საზღვარი