

პროექტის დასახელება	ქ.თბილისი , ჯ.ჭავჭავაძის ქ№15
ნახაზის დასახელება	ვერტიკალური ჭრილი 1-1
პროექტის ხელმძღვანელი არქიტექტორი კონსტრუქციების ნაწილის ხელმძღვანელი ინჟინერი-კონსტრუქტორი ელექტრომოწყობილობების ნაწილის ხელმძღვანელი ინჟინერი სანტექნიკური ნაწილის ხელმძღვანელი ინჟინერი ნახაზის შემსრულებელი ინჟინერი	
დამკვეთი ინვესტორი	
ობიექტის მისამართი	
სამშენებლო ნებართვა №	
სამშენებლო ნებართვის გაცემის თარიღი	2024 წ
სტადია ეტაპი	
ფურცლების რაოდენობა ფურცელი №	

შპს „BMG GEOSURVEY TEAM"
ქ.თბილისი, ჯ.ჭავჭავაძის ქ№15
ტელ: 599 66 70 70
557 98 08 99
ელ-ფოსტა: bmgsurvey@gmail.com

შ.პ.ს. "ბიემაჯი გრუპ
L.tD "BMG GEOSUR
ს/კ 406128239
შარტავას ქუჩა
598 66 70 70
557 98 08 99
გრუპაბმგ@

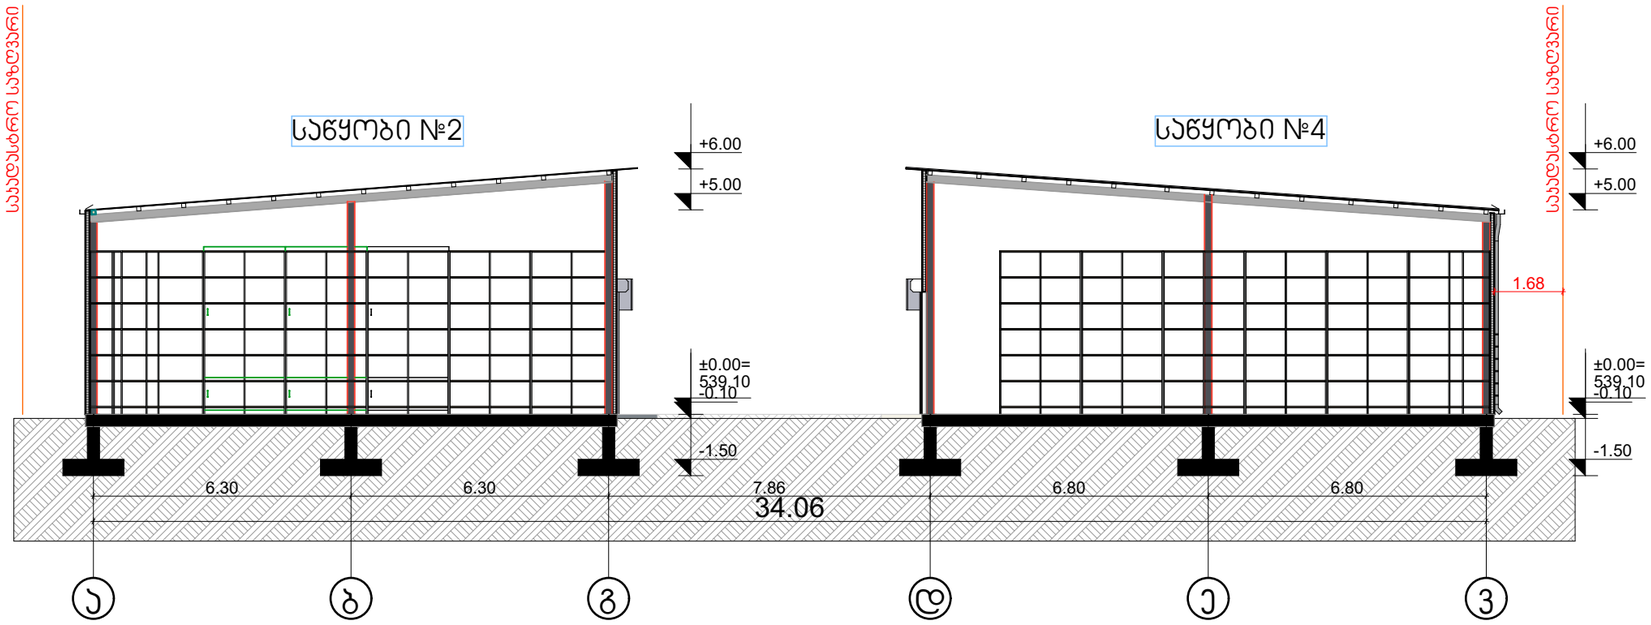

Building Section 1:150

ობიექტის მისამართი	ქ.თბილისი , ქუჩა ენუქიძის №15
ნახაზის დასახელება	ჭრილი 2-2

ტექნიკური დირექტორი		ზაზა ბასილაძე
არქიტექტორი		ნინო გრიგოლაია
დაინტერესებული პირი		შპს ,,ოქროს ხელები"
მასშტაბი		ფურცელი A3
თარიღი	2024 წ	

შ.პ.ს. "ბიემჯი გრუპ
L.თD "BMG GEOSURV
ს/ნ 406128239
შარტავას ქუჩა
598 66 70 70
557 98 08 99
გროუპბმჯ@

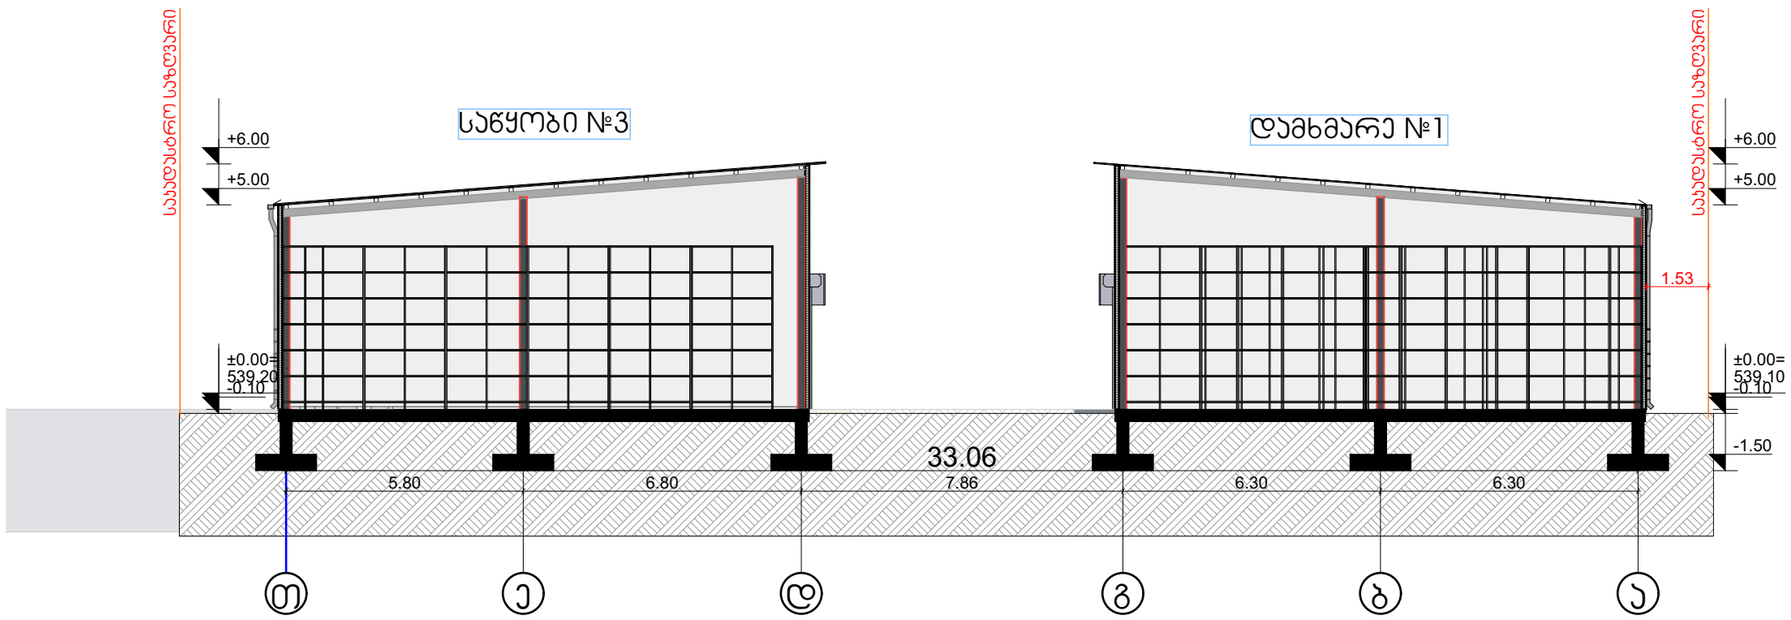

ობიექტის მისამართი	ქ.თბილისი , ქუჩა ენუქიძის №15
ნახაზის დასახელება	ჭრილი 3-3

ტექნიკური დირექტორი		ზაზა ბასილაძე
არქიტექტორი		ნინო გრიგოლია
დაინტერესებული პირი		შპს ,,ოქროს ხელები"
მასშტაბი		ფურცელი A3
თარიღი	2024 წ	

3-3 Building Section 1:150