GSPublisherVersion 0.0.100.100

1 ღერძის ხაზი

გაძლიერებული ბეტონის
სტრუქტურული ელემენტები

2
sT

- იანი ხანძარმედეგობით

(სვეტი

,

დიაფრაგმა

)

ბეტონის ბლოკის 200 იანი კედელი

ნიშნული გეგმაზე

ჭრილის ხაზი

კედლის ცეცხლმედეგობის
ხარისხი 1 საათი

გასასვლელამდე სავალი მანძილი

მისაწვდომი სვლაგეზი

საკადასტრო საზღვარი

კედლის ცეცხლმედეგობის
ხარისხი 2 საათი

L

=11.8

m

10

% პანდუსის ქანობის მაჩვენებელი

ნიშნული ჭრილზე, ფასადზე

შახტის აღმნიშვნელი

+

0

.00

ვაზისუბანი

მრავალბინიანი საცხოვრებელი სახლის

პროექტი

s

/k 01.17.09.007.085

გამოყენებული პირობითი აღნიშვნები

რკ.ბეტონის სვეტი

დაკავებულობის
ჯგუფები

დაკავებულობის
ჯგუფის აღნიშვნა

ფერის კოდი

თავშეყრის ჯგუფი (თვ)

საქმიანი ჯგუფი (სქ)
საგანმანათლებლო
ჯგუფი-

(sg

)

სამრეწველო ჯგუფი (სმ)
დიდი საფრთხის
შემცველი ჯგუფი- დსშ (

)

დაწესებულებითი ჯგუფი (დწ)

სავაჭრო ჯგუფი (სვ)

საცხოვრებელი ჯგუფი (სც)

სასაწყობო ჯგუფი (სწ)

დამხმარე ჯგუფი (დს)

RGB

(34,139,34)

RGB

(79,12,187)

RGB

(245,99,20)

RGB

(160,32,240)

RGB

(94,8,58)

RGB

(

0,0,255)

RGB

(255,0,0

)

RGB

(220,185,0

)

RGB

(136,135,134)

RGB

(57,57,56)

დაკავებულობის ჯგუფების აღნიშვნები

sc

-

2

d

.

d

.

f 18.

6
d

.

d

.

115.

m

2

7

საცხოვრებელი ბინა #

დაკავებულობის
დატვირთვა

მთლიანი ფართი

სივრცის დასახელება

დაკავებულობის
დატვირთვის ფაქტორი

დაკავებულობის
ჯგუფი

გასასვლელთან მისადგომი
მაქსიმალური სავალი მანძილი

გასასვლელის აღმნიშვნელი
განათებული ნიშანი

+

0.000

-

0.120

ნახაზის დასახელება

დამკვეთი:

TITLE

:

SEAL

:

ნახაზის ნომ: ფურცლის

სტადია:

მასშტაბი:

თარიღი:

შეასრულა: მ. სომხიშვილი

ფორმატი: A2

s.p

SHEET NO

:

ხელმოწერა: 1

მრავალბინიანი საცხოვრებელი

სახლი

ექსპლიკაცია

შპს

"კინორ ვაზისუბანი

"

20.04.2024

პროექტი

ჭრილი

1

-

1

A

.01

ავტოსადგომი ავტოსადგომი

ი

თ

ზ

ვ

ე

დ

გ

ბ

ა

1,000

1,000

2,280
2,200 200

1,600 1,600

54,200
54,200

1,600

- 3.00

0.00

3.30

6.60

9.90

13.20

16.50

19.80

23.10

26.40

29.70

33.00

36.30

39.60

43.40

15,595 43,170 -0.300

A BLOCK - Section

1

-

1

მიწის საკონტროლო
დონე = 517.03
მიწის საკონტროლო

დონე = 517.03

სახანძრო მანქანის ყველაზე დაბალი

მისადგომიდან,
ბოლო დაკავებული იატაკის სიმაღლე

საკადასტრო საზღვარი

შენობის სიმაღლე მიწის დონიდან

მანძილი საკადასტრო საზღვრამდე

0.000 = 516.8

0

+43.400

120 2,700 300 3,000 300 3,000 180 120 3,000 180 120 3,000 180 120 3,000 180 120 3,000 300 3,000 300 3,000 300 3,000 300 3,000 300 3,000 300 3,000 300 1,000

120 2,700 300 3,000 300 3,000 180 120 3,000 180 120 3,000 180 120 3,000 180 120 3,000 300 3,000 300 3,000 300 3,000 300 3,000 300 3,000 300 3,000 300 1,000

H=47 მ.

GSPublisherVersion 0.0.100.100

1 ღერძის ხაზი

გაძლიერებული ბეტონის
სტრუქტურული ელემენტები

2
sT

- იანი ხანძარმედეგობით

(სვეტი

,

დიაფრაგმა

)

ბეტონის ბლოკის 200 იანი კედელი

ნიშნული გეგმაზე

ჭრილის ხაზი

კედლის ცეცხლმედეგობის
ხარისხი 1 საათი

გასასვლელამდე სავალი მანძილი

მისაწვდომი სვლაგეზი

საკადასტრო საზღვარი

კედლის ცეცხლმედეგობის
ხარისხი 2 საათი

L

=11.8

m

10

% პანდუსის ქანობის მაჩვენებელი

ნიშნული ჭრილზე, ფასადზე

შახტის აღმნიშვნელი

+

0

.00

ვაზისუბანი

მრავალბინიანი საცხოვრებელი სახლის

პროექტი

s

/k 01.17.09.007.085

გამოყენებული პირობითი აღნიშვნები

რკ.ბეტონის სვეტი

დაკავებულობის
ჯგუფები

დაკავებულობის
ჯგუფის აღნიშვნა

ფერის კოდი

თავშეყრის ჯგუფი (თვ)

საქმიანი ჯგუფი (სქ)
საგანმანათლებლო
ჯგუფი-

(sg

)

სამრეწველო ჯგუფი (სმ)
დიდი საფრთხის
შემცველი ჯგუფი- დსშ (

)

დაწესებულებითი ჯგუფი (დწ)

სავაჭრო ჯგუფი (სვ)

საცხოვრებელი ჯგუფი (სც)

სასაწყობო ჯგუფი (სწ)

დამხმარე ჯგუფი (დს)

RGB

(34,139,34)

RGB

(79,12,187)

RGB

(245,99,20)

RGB

(160,32,240)

RGB

(94,8,58)

RGB

(

0,0,255)

RGB

(255,0,0

)

RGB

(220,185,0

)

RGB

(136,135,134)

RGB

(57,57,56)

დაკავებულობის ჯგუფების აღნიშვნები

sc

-

2

d

.

d

.

f 18.

6
d

.

d

.

115.

m

2

7

საცხოვრებელი ბინა #

დაკავებულობის
დატვირთვა

მთლიანი ფართი

სივრცის დასახელება

დაკავებულობის
დატვირთვის ფაქტორი

დაკავებულობის
ჯგუფი

გასასვლელთან მისადგომი
მაქსიმალური სავალი მანძილი

გასასვლელის აღმნიშვნელი
განათებული ნიშანი

+

0.000

-

0.120

ნახაზის დასახელება

დამკვეთი:

TITLE

:

SEAL

:

ნახაზის ნომ: ფურცლის

სტადია:

მასშტაბი:

თარიღი:

შეასრულა: მ. სომხიშვილი

ფორმატი: A2

s.p

SHEET NO

:

ხელმოწერა: 1

მრავალბინიანი საცხოვრებელი

სახლი

ექსპლიკაცია

შპს

"კინორ ვაზისუბანი

"

20.04.2024

პროექტი

ჭრილი

2

-

2

A

.02

0.000 = 516.8

0

17,400

1,600

3,600 200

3,800

17,400

6,800
9,000

43,170

14,681 11,736

-4.70

-3.00

0.00

3.30

6.60

9.90

13.20

16.50

19.80

23.10

26.40

29.70

33.00

36.30

39.60

43.40

სახანძრო მანქანის ყველაზე დაბალი მისადგომიდან,

ბოლო დაკავებული იატაკის სიმაღლე

სახანძრო მანქანის ყველაზე დაბალი მისადგომიდან,

ბოლო დაკავებული იატაკის სიმაღლე

შენობის სიმაღლე მიწის დონიდან

მიწის საკონტროლო
დონე = 517.03

მიწის საკონტროლო
დონე = 517.03

საკადასტრო საზღვარი

საკადასტრო საზღვარი

მანძილი საკადასტრო საზღვრამდე მანძილი საკადასტრო საზღვრამდე

ავტოსადგომი

4

3

2

1

120 2,700 180 120 3,000 180 120 3,000 180 120 3,000 300 3,000 300 3,000 300 3,000 300 3,000 300 3,000 300 3,000 300 3,000 300 3,000 300 3,000 300 1,000

1,700

3,050

4,500 200 2,200

ა ბლოკი

გზა-კიბე (ბ-გ ღერძებს შორის)

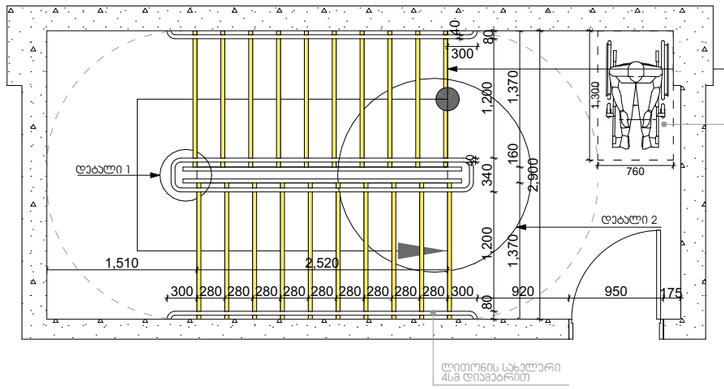

ხილვადი პონდრასტი
40 მმ

თავსაფრის ადგილი

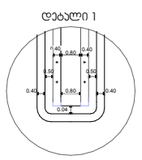

გზა-კიბე (ზ-თ ღერძებს შორის)

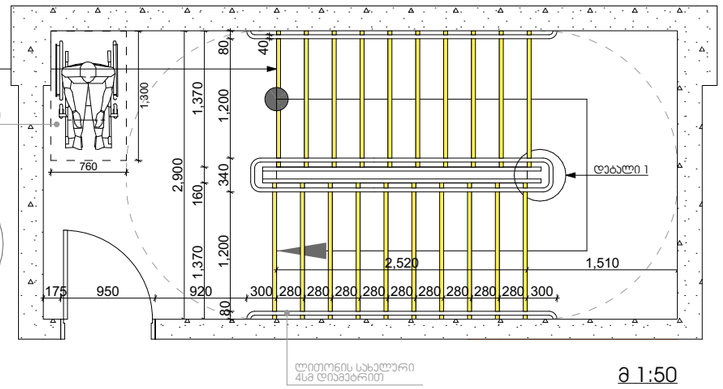

მ 1:50

ა ბლოკი

დეტალი 2

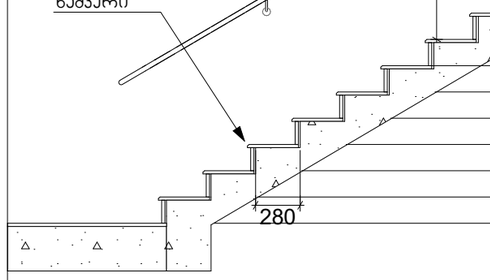

მ 1:25

სახელური

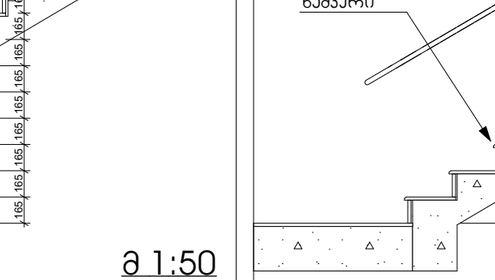

საფეხურის მოწყობის დეტალი

შენიშვნა: ბეტონის საფეხური მოეწყოს მაქსიმალური სიზუსტით

ტიპიური სართულის სახელურისა და კიბის საფეხურის დეტალი

მ 1:50

მიწისქვეშა სართულის სახელურისა და კიბის საფეხურის დეტალი

მ 1:50

მრავალბინიანი საცხოვრებელი სახლი

ექსპლიკაცია

გამოყენებული პირობითი აღნიშვნები

	საკადასტრო საზღვარი
+0.00	ნიშნული გეგმაზე
	ჭრილის ხაზი
	პანდუსის ცვლილებადობის ხარისხი 1 საათი
	პანდუსის ცვლილებადობის ხარისხი 2 საათი
	გასასვლელამდე საბალი მანძილი
	მისაბმელი სალაგმე
+0.000 / -0.120	ნიშნული ჭრილზე, ფასადზე
	გაძლიერებული ბეტონის სტრუქტურული ელემენტები 2 სმ-იანი ხანძარმედეგობით (სვეტი, დიაფრაგმა)
	ბეტონის ბლოკის 200 იანი კედელი
	შახტის აღმნიშვნელი
1	ღერძის ხაზი
L=11.8 m 10%	პანდუსის ქანობის მაჩვენებელი
	რკ.ბეტონის სვეტი

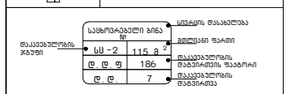

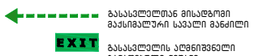

დაკავებულობის ჯგუფების აღნიშვნები

დაკავებულობის ჯგუფები	დაკავებულობის ჯგუფის აღნიშვნა	ფერის კოდი
მაცხოვრებლის ჯგუფი (მ)		RGB (34.139.34)
საცხოვრებელი ჯგუფი (ს)		RGB (79.12.187)
საკონსპექტო ჯგუფი (ს)		RGB (245.99.20)
საზოგადოების ჯგუფი (ზ)		RGB (160.32.240)
ტიპი საწარმოს მეზობელი ჯგუფი- ტ		RGB (94.8.58)
მომსახურების ჯგუფი (მ)		RGB (0.0.255)
საავარიო ჯგუფი (ა)		RGB (255.0.0)
საოფისე ჯგუფი (ო)		RGB (220.185.0)
საკანტორო ჯგუფი (კ)		RGB (136.135.134)
მომსახურების ჯგუფი (მ)		RGB (57.57.56)

ნახაზის დასახელება

გზა-კიბე

პროექტი

ვაზისუბანი
მრავალბინიანი საცხოვრებელი სახლის პროექტი
ს/პ 01.17.09.007.085

დამკვეთი:

შპს "ჯინორ ვაზისუბანი"

TITLE:

SEAL:	შემსრულა:	ხელმოწერა:
	ს. სოფაძემური	
	თარიღი:	20.04.2024
	მასშტაბი:	SHEET NO:
ნახაზის ნომ:	ფორმატი:	ფურცლის № / სულ:
	A2	A.03 / ს.პ

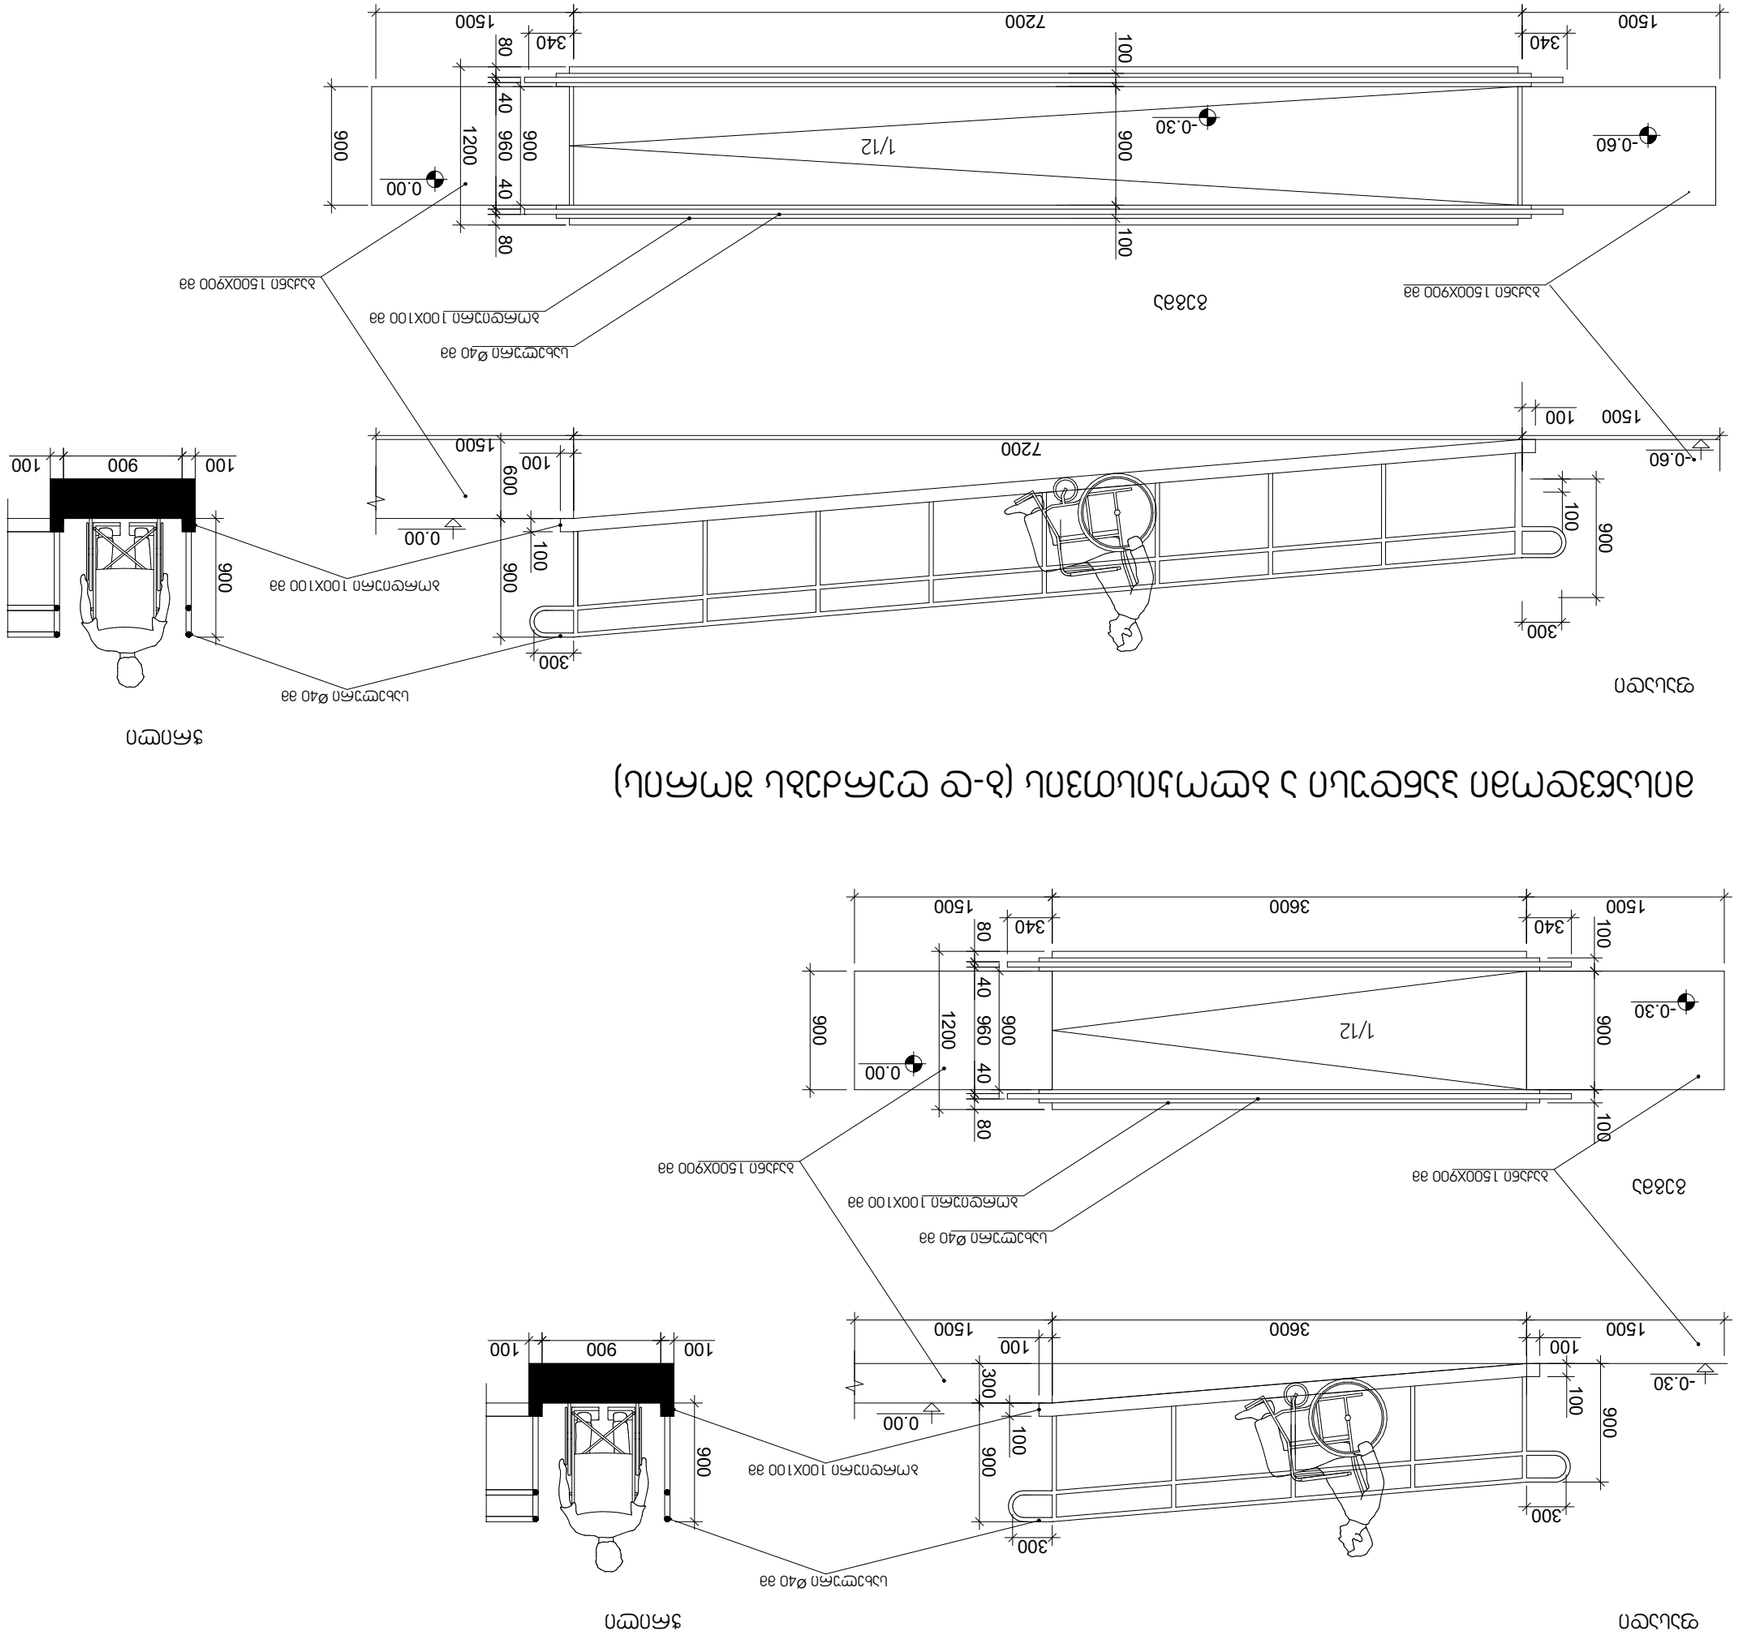

GSPublisherVersion 0.0.100.100

1 ღერძის ხაზი

გაძლიერებული ბეტონის
სტრუქტურული ელემენტები 2
სთ-იანი ხანძარმედეგობით (სვეტი,
დიაფრაგმა)

ბეტონის ბლოკის 200 იანი კედელი

ნიშნული გეგმაზე

ჭრილის ხაზი

კედლის ცეცხლმედეგობის
ხარისხი 1 საათი

გასასვლელამდე სავალი მანძილი

მისაწვდომი სვლაგეზი

საკადასტრო საზღვარი

კედლის ცეცხლმედეგობის
ხარისხი 2 საათი

L=11.8 m

10% პანდუსის ქანობის მაჩვენებელი

ნიშნული ჭრილზე, ფასადზე

შახტის აღმნიშვნელი

+0.00

ვაზისუბანი

მრავალბინიანი საცხოვრებელი სახლის

პროექტი

s/k 01.17.09.007.085

გამოყენებული პირობითი აღნიშვნები

რკ.ბეტონის სვეტი

დაკავებულობის
ჯგუფები

დაკავებულობის
ჯგუფის აღნიშვნა

ფერის კოდი

თავშეყრის ჯგუფი
(Tv)
საქმიანი ჯგუფი
(sq)
საგანმანათლებლო
ჯგუფი- (სგ)
სამრეწველო ჯგუფი
(sm)
დიდი საფრთხის
შემცველი ჯგუფი- დსშ ()
დაწესებულებითი ჯგუფი
(dw)
სავაჭრო ჯგუფი
(sv)
საცხოვრებელი ჯგუფი
(sc)
სასაწყობო ჯგუფი
(sw)
დამხმარე ჯგუფი
(ds)

RGB (34,139,34)

RGB (79,12,187)

RGB (245,99,20)

RGB (160,32,240)

RGB (94,8,58)

RGB (0,0,255)

RGB (255,0,0)

RGB (220,185,0)

RGB (136,135,134)

RGB (57,57,56)

დაკავებულობის ჯგუფების აღნიშვნები

sc -2

d. d. f 18.6
d. d.

115. m

2

7

საცხოვრებელი ბინა
#

დაკავებულობის
დატვირთვა

მთლიანი ფართი

სივრცის დასახელება

დაკავებულობის
დატვირთვის ფაქტორი

დაკავებულობის
ჯგუფი

გასასვლელთან მისადგომი
მაქსიმალური სავალი მანძილი

გასასვლელის აღმნიშვნელი
განათებული ნიშანი

+0.000

- 0.120

ნახაზის დასახელება

დამკვეთი:

TITLE:

SEAL:

ნახაზის ნომ: ფურცლის # სტადია:

მასშტაბი:

თარიღი:

შეასრულა:

მ. სომხიშვილი

ფორმატი:

A2 s.p

SHEET NO:

ხელმოწერა:

1

მრავალბინიანი საცხოვრებელი

სახლი

ექსპლიკაცია

შპს "კინორ ვაზისუბანი"

20.04.2024

პროექტი

პანდუსის დეტალიზაცია

A.04

900

300

300

10 580 40 40 1620

100 900 100 900

100 100

900
100

300

1/12

100

900 100 100

40 40 960

1200

900

80 80

3600

340 340

ბორდიური 100X100 მმ

სახელური Ø40 მმ

სახელური Ø40 მმ

ბორდიური 100X100 მმ

მისაწვდომი პანდუსი ა ბლოკისთვის (ვ-თ ღერძებს შორის)

ფასადი ჭრილი

გეგმა

900

ბაქანი 1500X900 მმ

1500 1500

ბაქანი 1500X900 მმ

1500 3600 1500

0.00

-0.30

0.00

-0.30

900

300

600

10 580 40 40 1620

100 900 100 900

100

100

900
100

300

1/12

100

900 100 100

40 40 960

1200

900

80 80

7200

340 340

ბორდიური 100X100 მმ

სახელური Ø40 მმ

სახელური Ø40 მმ

ბორდიური 100X100 მმ

ჭრილი

ფასადი

გეგმა

900

ბაქანი 1500X900 მმ

1500 1500

1500

1500

0.00

-0.30

0.00

-0.60

ბაქანი 1500X900 მმ

-0.60

7200

მისაწვდომი პანდუსი ა ბლოკისთვის (ბ-დ ღერძებს შორის)