ქ.თბილისი, თბილისის ზღვის მიმდებარე ტერიტორია (ნაკვ 01.12.21.001.147, 01.12.21.001.146)



პირობითი აღნიშვნები

ნაძვი	სანიაღვრე
ფოთლოვანი ხე	წყლის მილი
განათება	კავშირგაბმულობა
ჭა	კანალიზაცია
ღობე	მ.ძ. კაბელი
ბუჩქი	მ/ძ კომუნიკაცია დატანილია არქივის მასალების საფუძველზე
რკინის ბოძი	

შპს „ტოპო სერვისი"		
შესრულდა	ი.მამაგულაშვილი	ი.მამაგულაშვილი
დაამუშავა	ვ.ლობოვი	ვ.ლობოვი
დირექტორი	ი.მამაგულაშვილი	ი.მამაგულაშვილი
1:1000		14.08.2017 წ.

შპს „ტოპო სერვისი"
მისამართი: თემქის დას. IV მ/რ, კორპ. 10. ბ. 99
Email: toposervice.georgia@gmail.com
tel.555 248 730

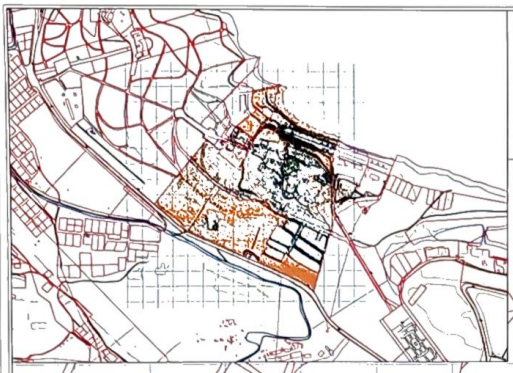

ქ.თბილისი, თბილისის ზღვის მიმდებარე
ტერიტორია (ნაკვ 01.12.21.001.147, 01.12.21.001.146)









TOPO SERVICE

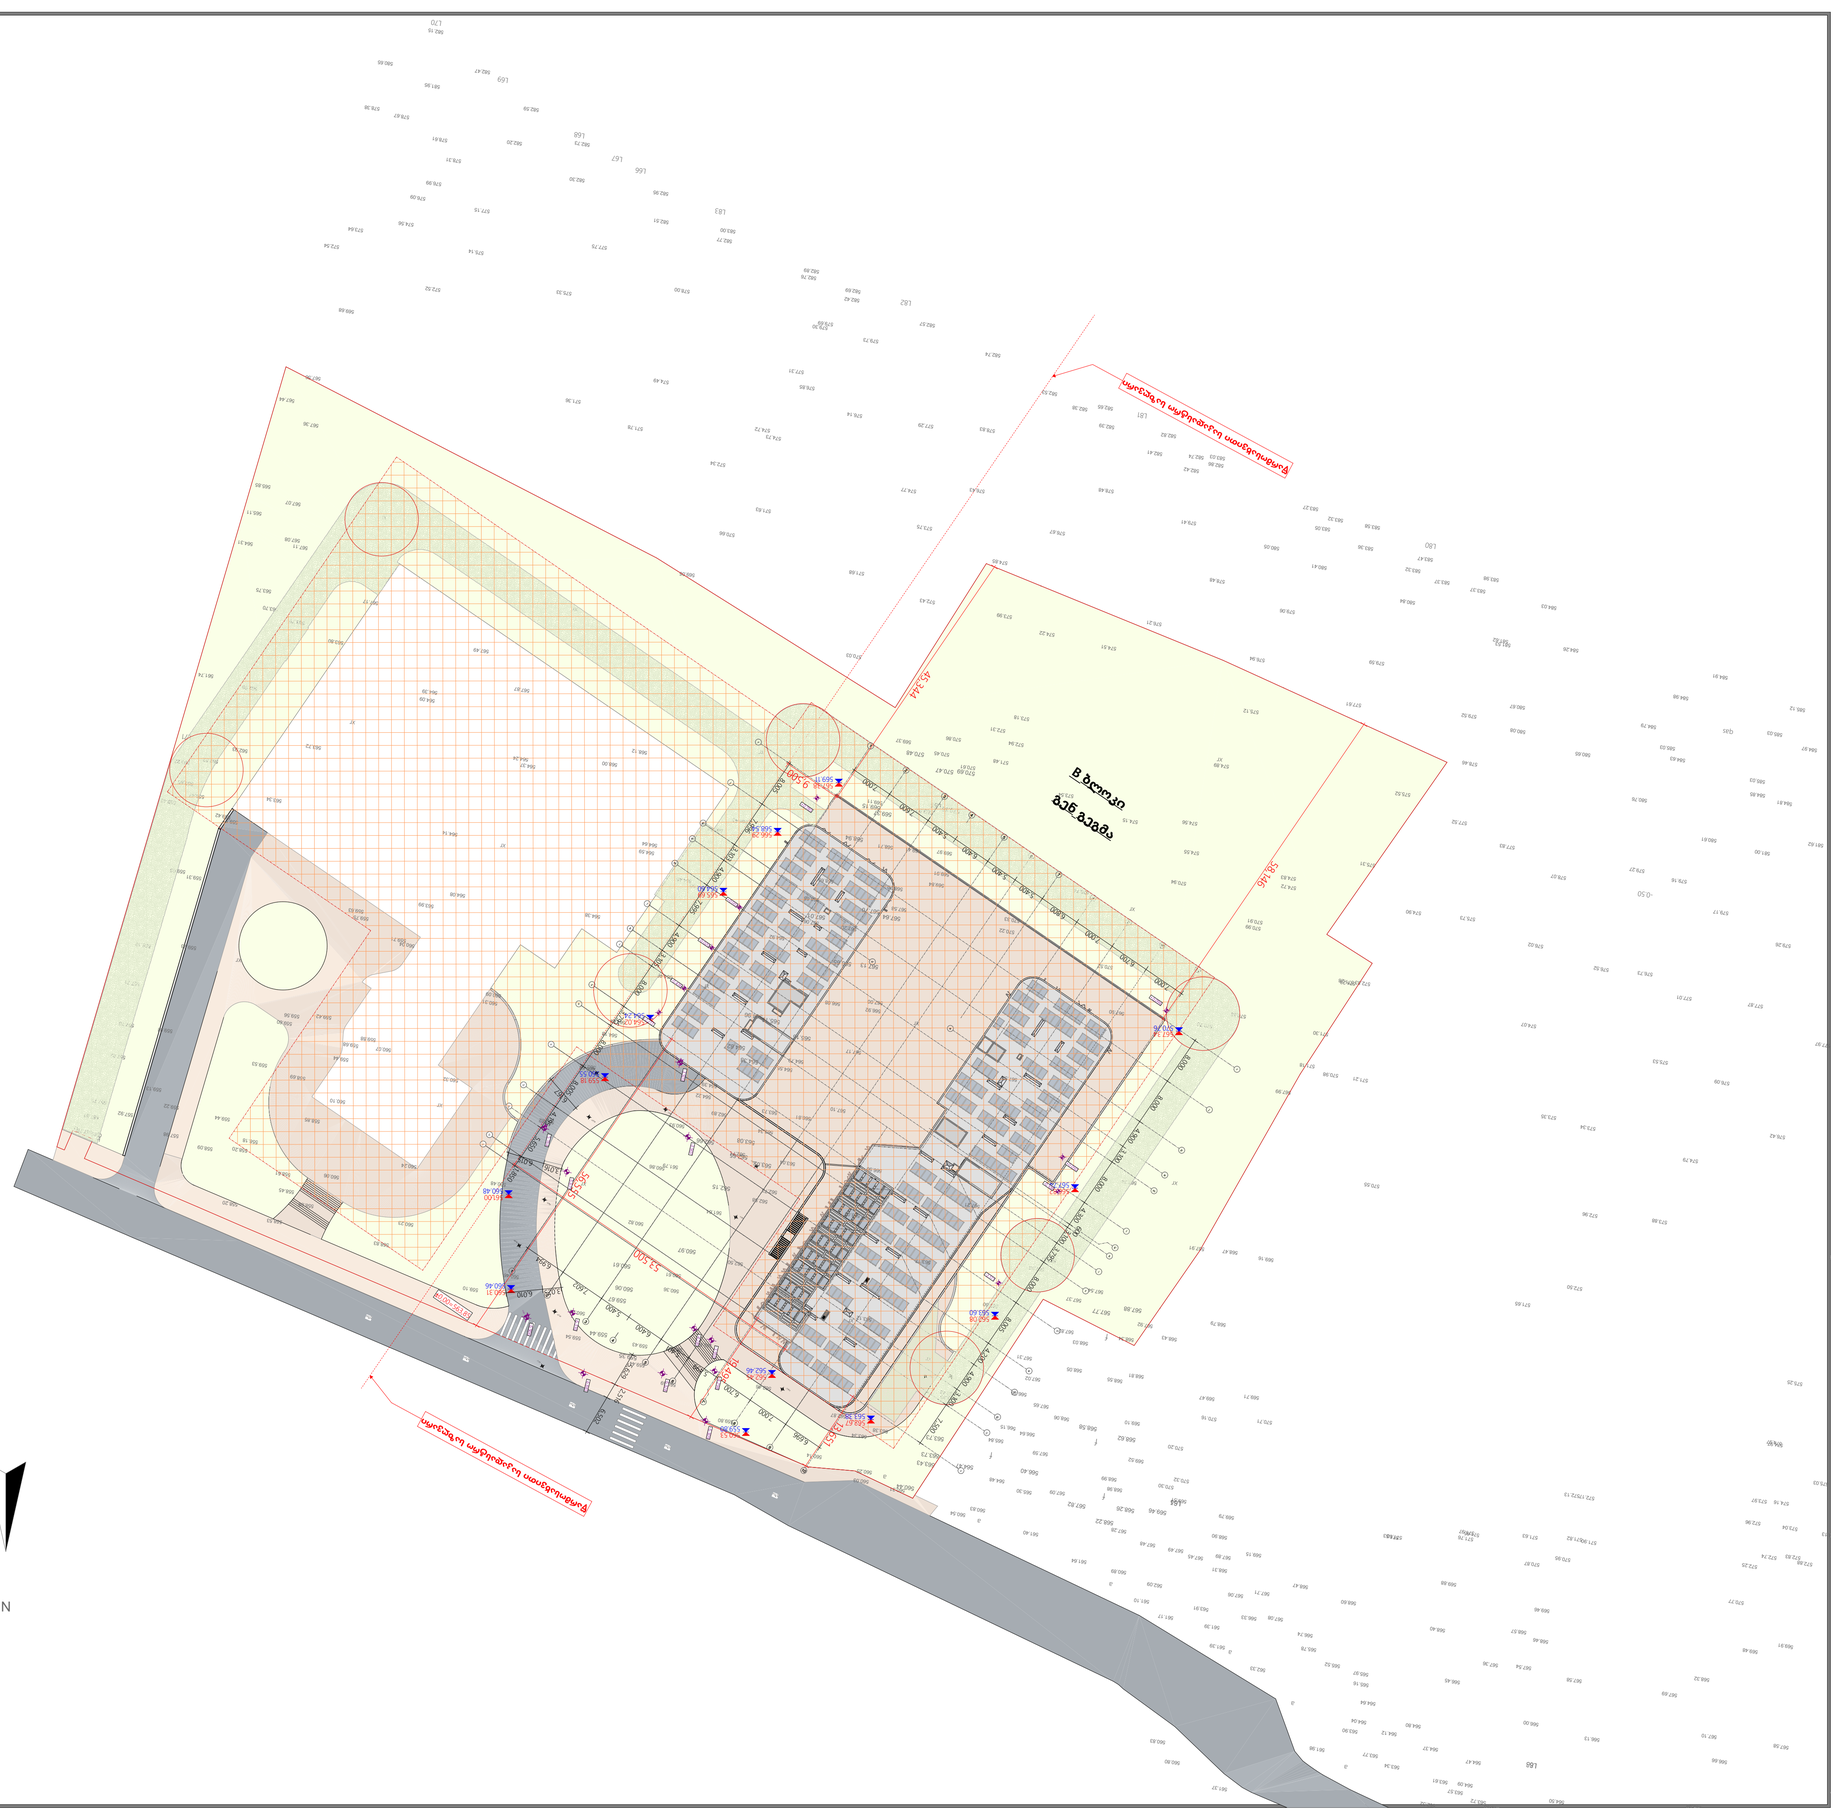

- ᲐᲠᲥᲘᲢᲔᲥᲢᲣᲠᲣᲚᲘ ᲜᲐᲬᲘᲚᲘ
- ᲛᲝᲜᲘᲢᲝᲠᲘᲜᲒᲘᲡ ᲡᲘᲡᲢᲔᲛᲘᲡ ᲛᲝᲬᲧᲝᲑᲘᲚᲝᲑᲐ