XYZ
construction
6 d. mirtskhulava street
0179 tbilisi, georgia
phone: +995 32 2231246
mail: xyz@xyz.com.ge
www.xyzconstruction.com.ge

მისამართი:
ქ.თბილისი.მ. შაფის
N12, N12-ა, N19,
მ. ბაასზოვის N11, N13

ზომები მოცემულია
მილიმეტრებში

სტადია არქიტექტურა

ზოგადი შენიშვნები:
1 . ნახაზი მომზადებულია ისაწვდომობის ეროვნული სტანდარტების მიხედვით
2 . იატაკის ზედაპირები მოწყობა ისე, რომ იქნება მდგრადი, მყარი და არასრიალა.
3 . განათების ელექტრო სამართავები, ჩამრთველები და დენსართები, ტემპერატურის მარეგულირებლების სამართავები, წყალსადენი სისტემების მოწყობილობების მარეგულირებლები და დამცავი , ორმხრივი საკომუნიკაციო სისტემების სამართავები მოწყობა სტანდარტების 3109-ე ქვეთავის შესაბამისად.
4 . იატაკის ზედაპირი იქნება ბეტონის ან სხვა არაწვადი მასალის.

საორიენტაციო ინფ.

+0.000 = +428.3

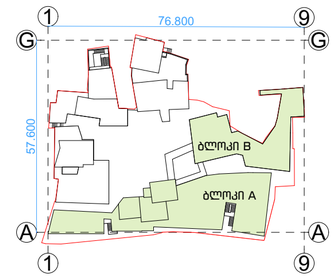

დამკვეთი:
შპს. " ემ. სი. აი. პროექტ "

სასტუმროსა და სასტუმრო
აპარტამენტების
რეკონსტრუქციის პროექტი

ნახაზი:

ჭრილი 1-1

პრ.ავტ.	ლ. ლომინაძვილი
არქიტ.	ხ.ბერულავა
შემამოწმა	ა. კაჭკაჭიშვილი
საავტორო უფლებები	xyz construction

თარიღი	22.04.24
ფორმატი	A2

მასშტაბი
1:200

რევიზია ფურცელი

A-200

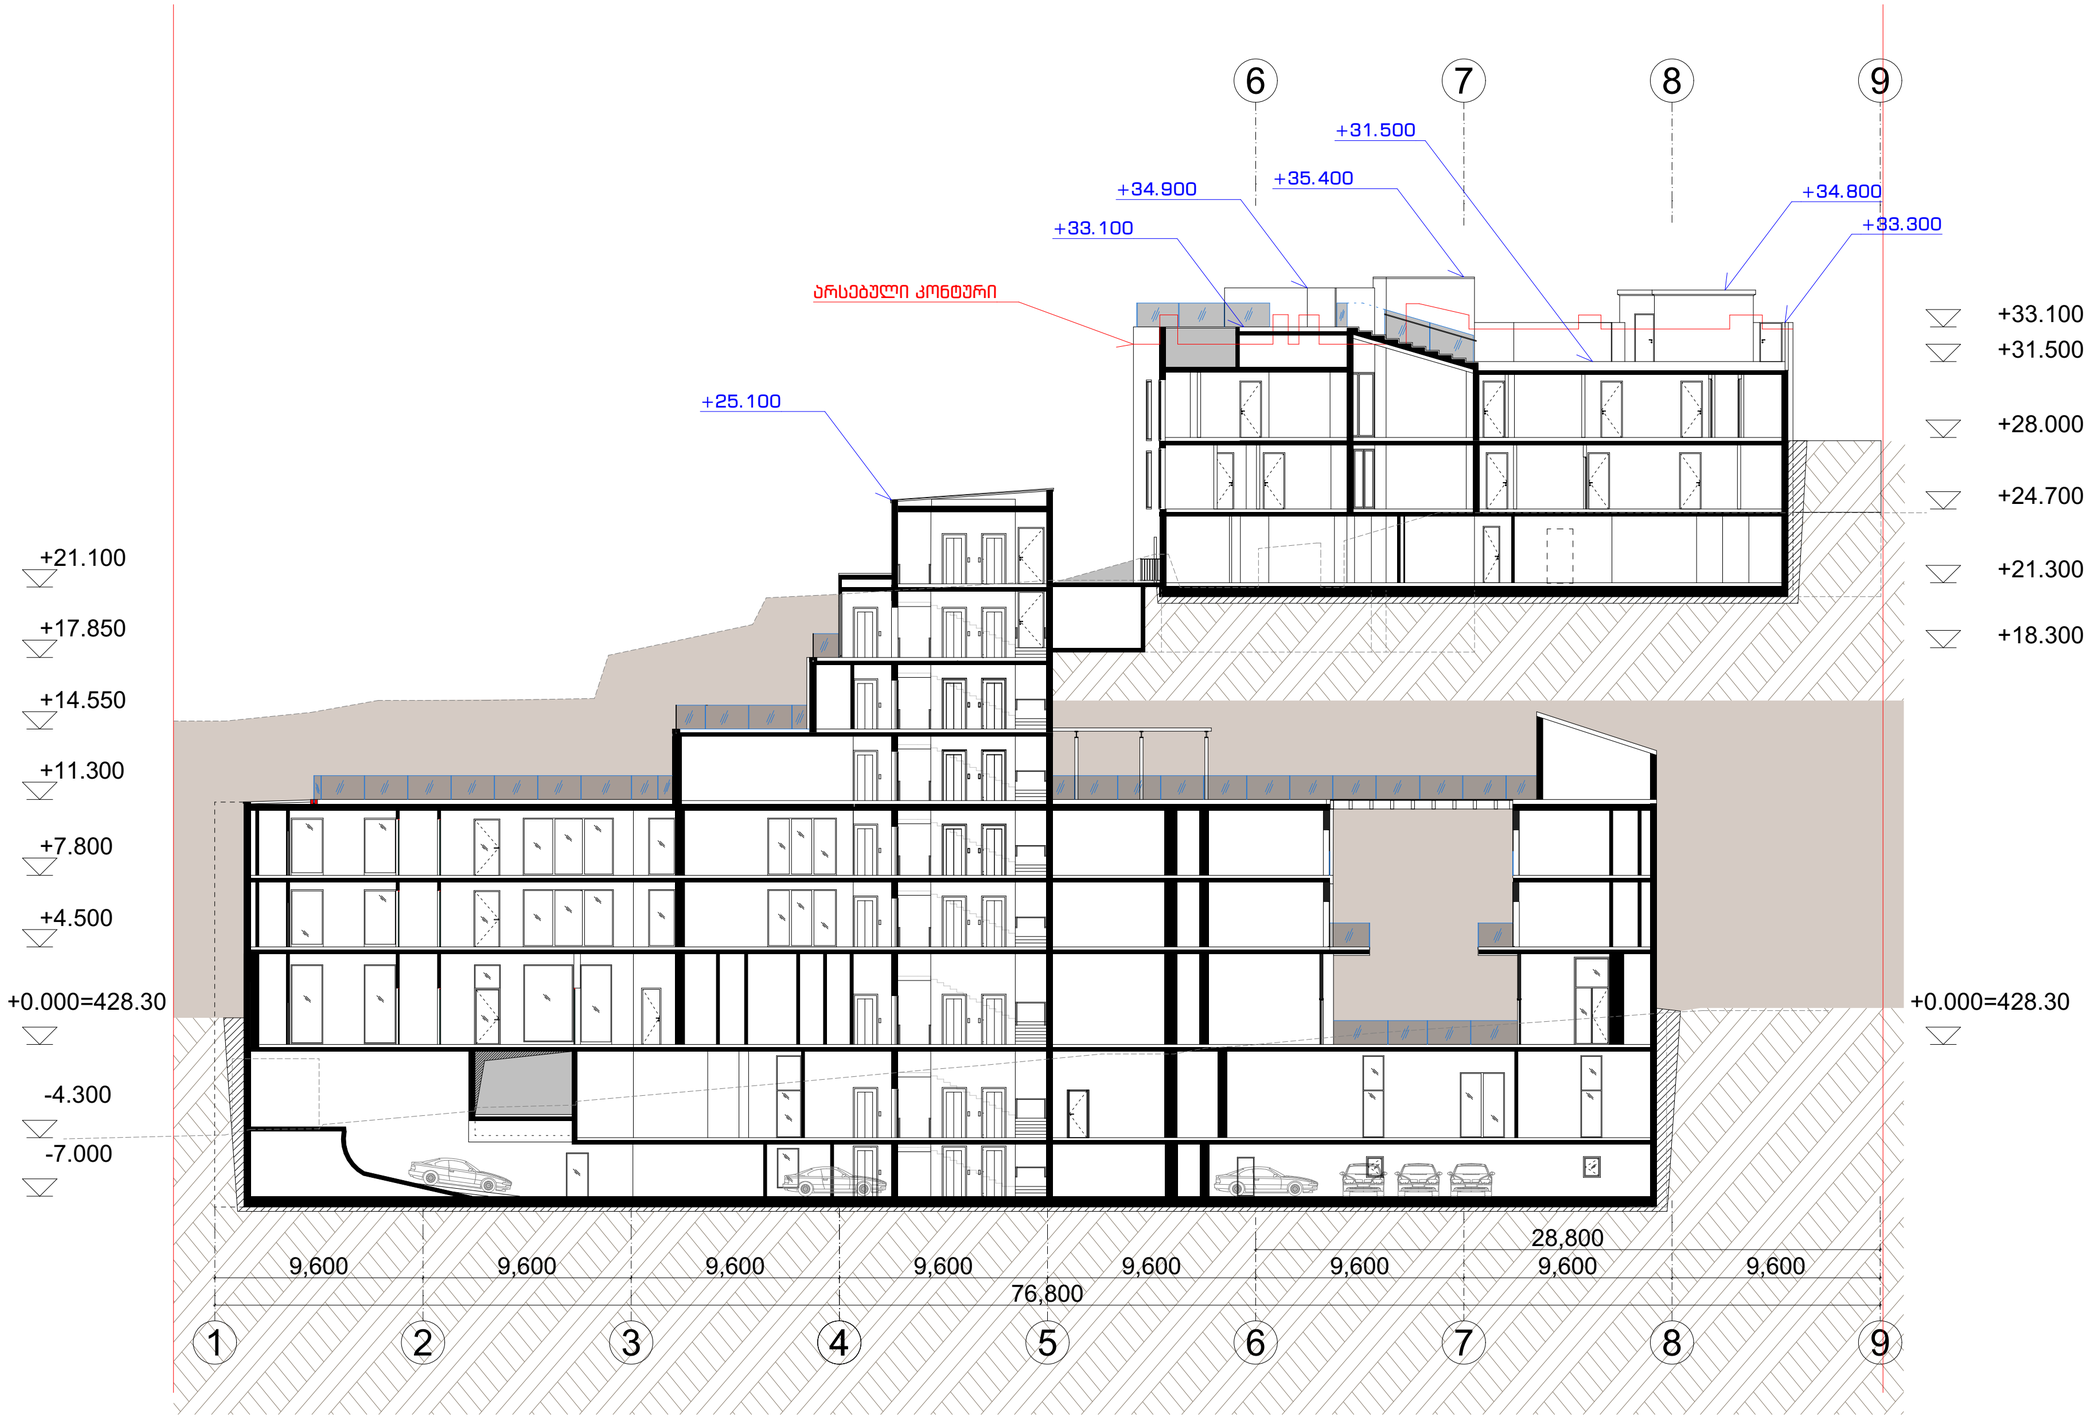

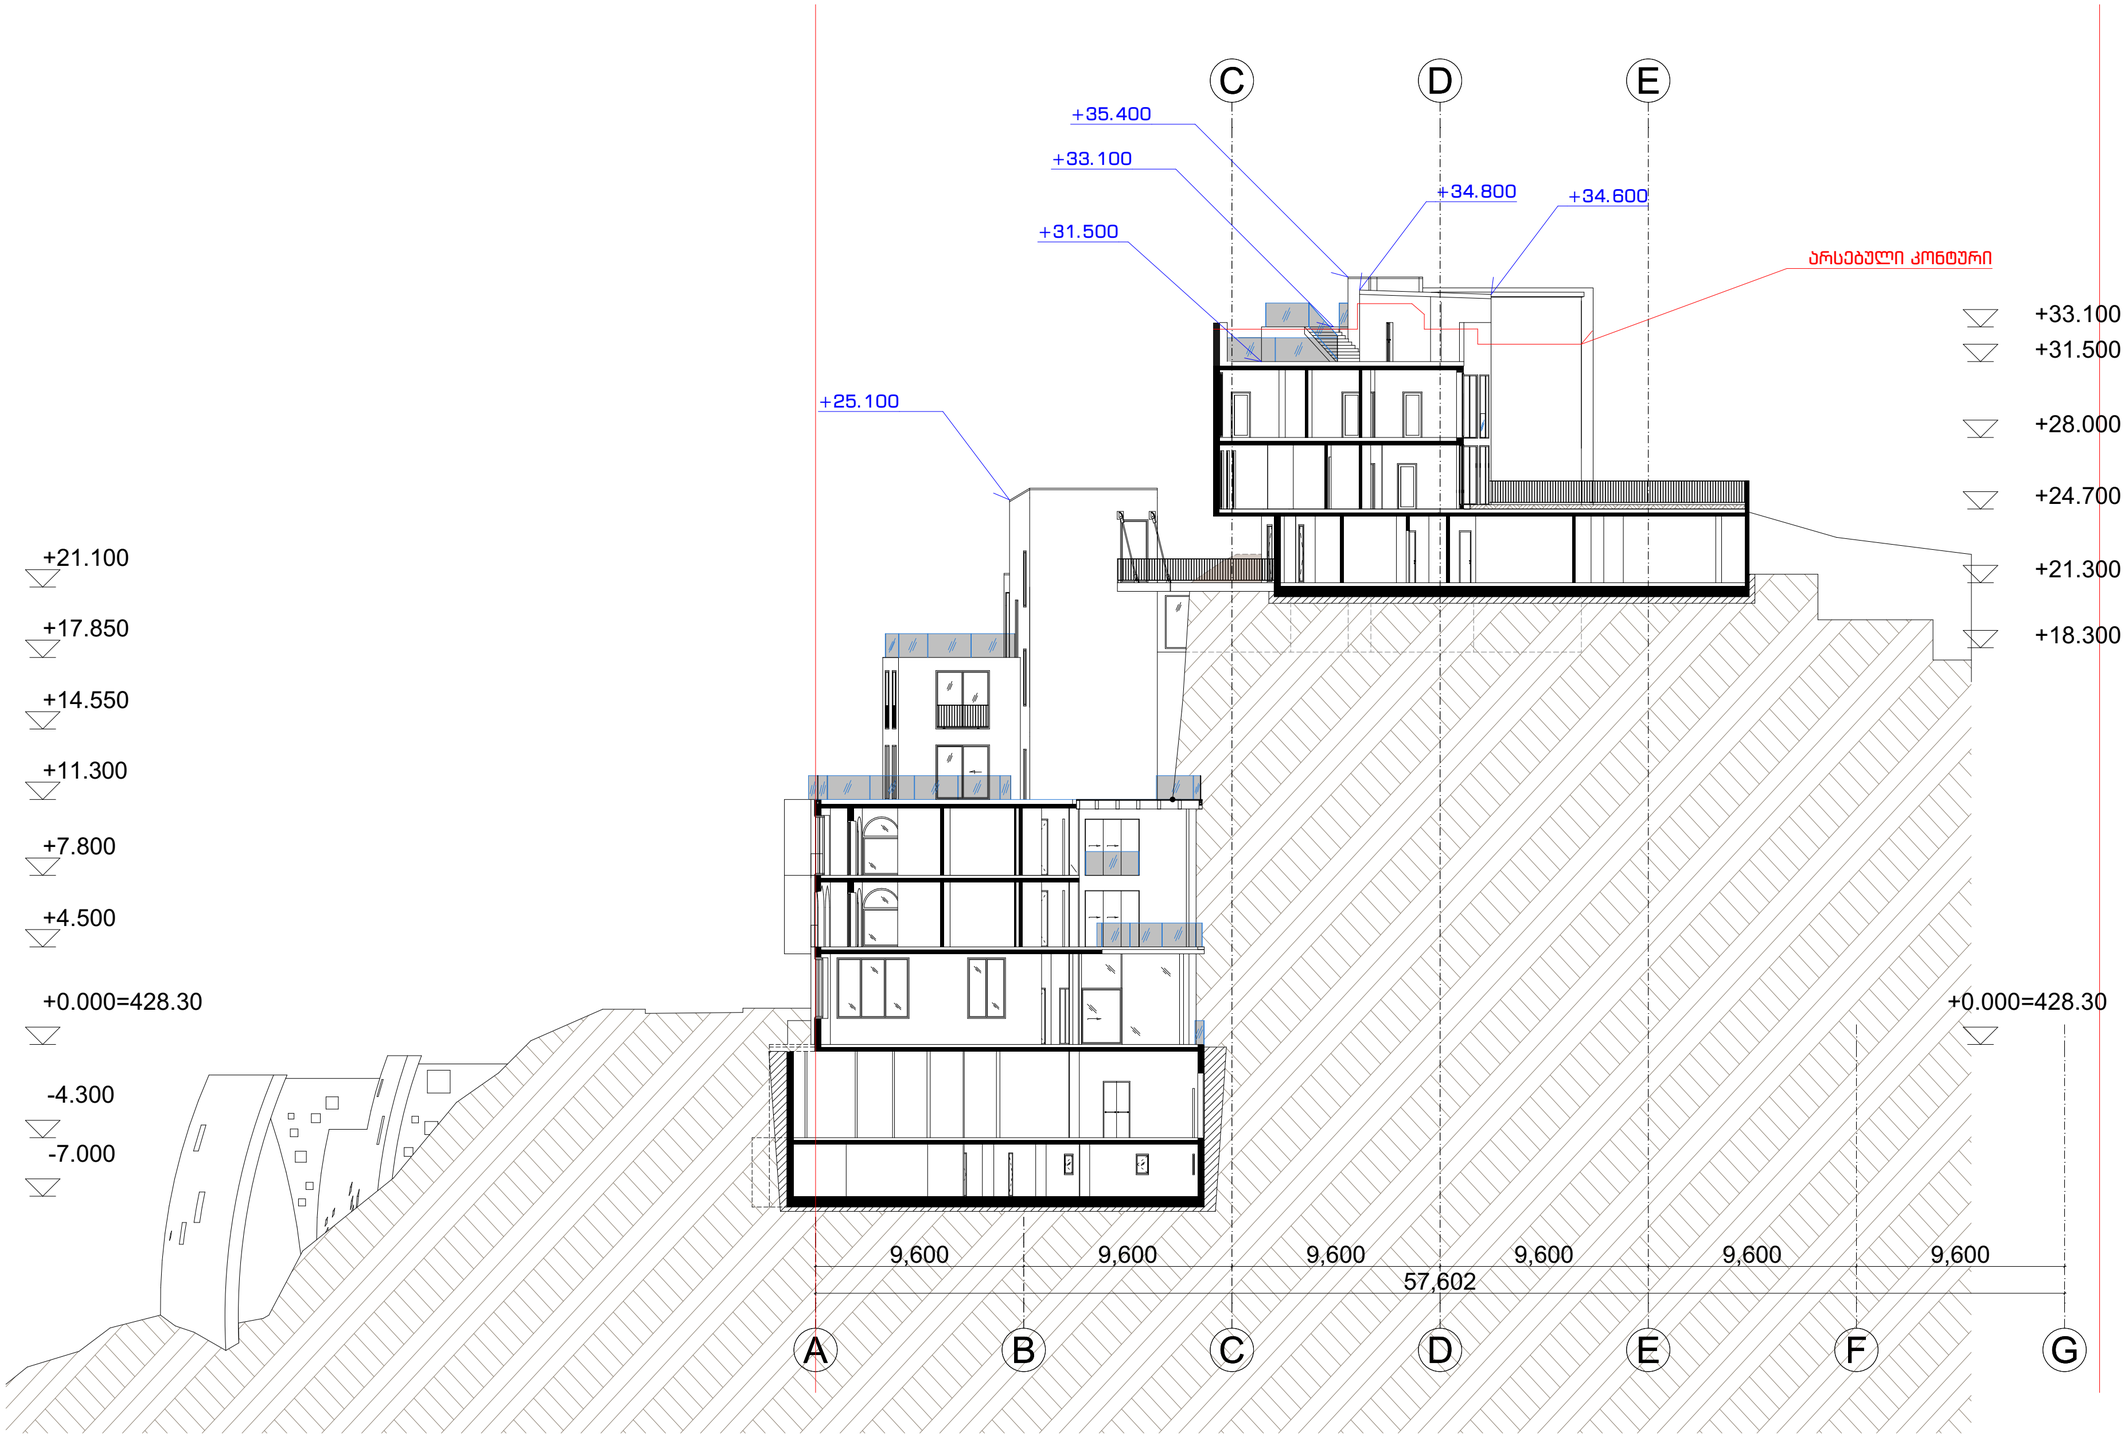

XYZ
construction
6 d. mirtskhulava street
0179 tbilisi, georgia
phone: +995 32 2231246
mail: xyz@xyz.com.ge
www.xyzconstruction.com.ge

მისამართი:
ქ.თბილისი.მ. შაფის
N12, N12-ა, N19,
გ. ბააზოვის N11, N13

ზომები მოცემულია
მილიმეტრებში

სტადია არქიტექტურა

ზოგადი შენიშვნები:
1 . ნახაზი მომზადებულია ისაწვდომობის ეროვნული სტანდარტების მიხედვით
2 . იატაკის ზედაპირები მოეწყობა ისე, რომ იქნება მდგრადი, მყარი და არასრიალა.
3 . განათების ელექტრო სამართავები, ჩამრთველები და დენსართები, ტემპერატურის მარეგულირებლების სამართავები, წყალსადენი სისტემების მოწყობილობების მარეგულირებლები და დამცავი , ორმხრივი საკომუნიკაციო სისტემების სამართავები მოეწყობა სტანდარტების 309-ე ქვეთავის შესაბამისად.
4 . იატაკის ზედაპირი იქნება ბეტონის ან სხვა არაწვადი მასალის.

საორიენტაციო ინფ.
+0.000 = +428.3

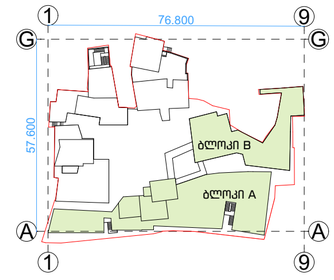

დამკვეთი:
შპს. " ემ. სი. აი. პროჯექტ "

სასტუმროსა და სასტუმრო
აპარტამენტების
რეკონსტრუქციის პროექტი

ნახაზი:

ჭრილი 2-2

პრ.ავტ.	ლ. ლომინაძვილი
არქიტ.	ხ.ბერულავა
შეამოწმა	ა. კაჭკაჭიშვილი
საავტორო უფლებები	xyz construction

თარიღი	22.04.24
ფორმატი	A2
მასშტაბი	1:200

N

რევიზია

ფურცელი

A-201