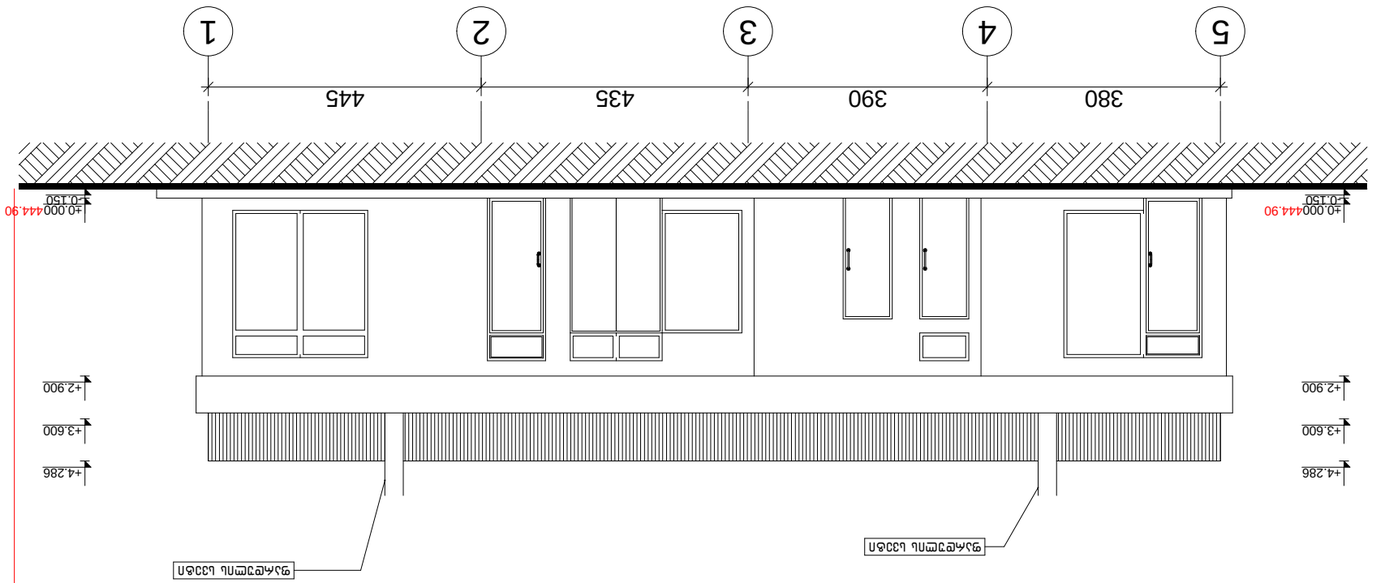

380 390 435 445

5 4 3 2 1

-0.150

±0.000

+2.900

+3.600

+4.286

-0.150

±0.000

+2.900

+3.600

+4.286

ფარდულის სვეტი ფარდულის სვეტი

444.90 444.90

მთ.არქიტექტორი

დირექტორი

ავტორი

ფურცელი ფურც-ბი

დაამუშავა

რ. ებრალიძე

ა. ლომსაძე

ადმინისტრაციულ-საყოფაცხოვრებო შენობის

არსებული ფასადი "5-1" ღერძებში მ 1:100 შეამოწმა

რ. ებრალიძე

ა. ლომსაძე

ქ. თბილისი, ქეთევან წამებულის გამზ. #75-ის
მიმდებარედ (სკ:01.17.12.004.140) მდებარე
ავტოგასამართი სადგურის რეკონსტრუქციის
პროექტი

შ.პ.ს "ბიჯი ჯგუფი" 2013 წ

a r q i t e q t u r u l i n a w i l i

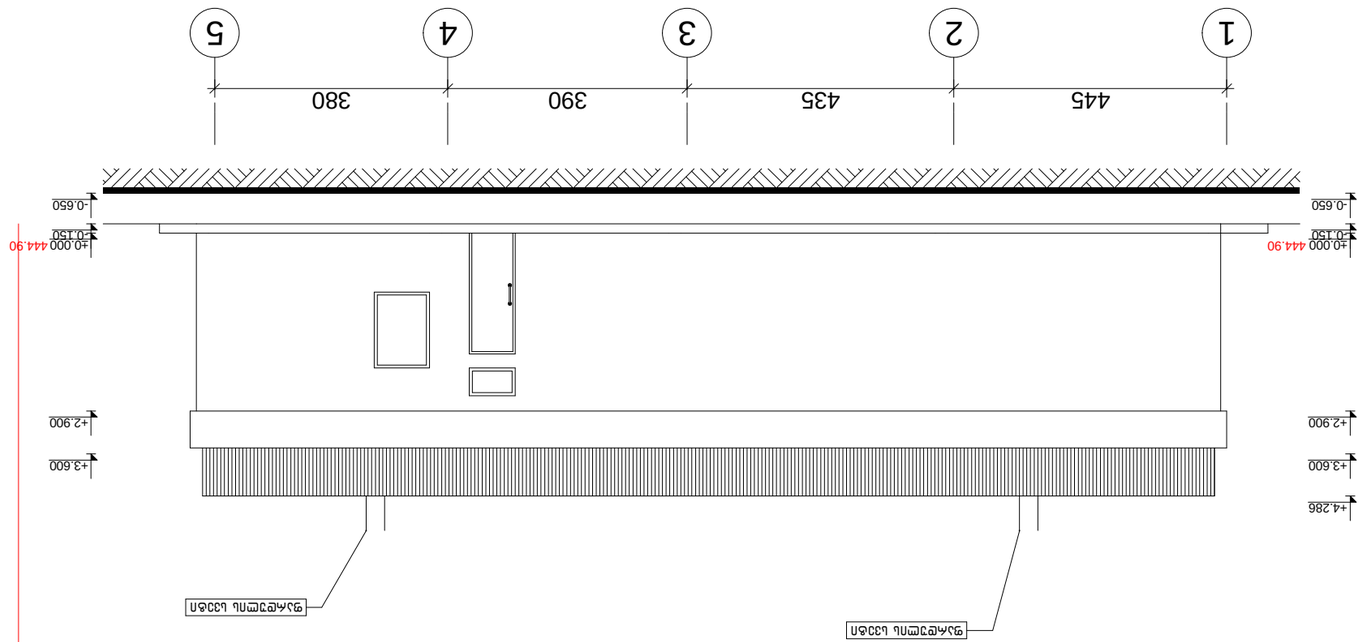

445 435 390 380

1 2 3 4 5

-0.650

-0.150

±0.000

+2.900

+3.600

+4.286

-0.650

-0.150

±0.000

+2.900

+3.600

ფარდულის სვეტი ფარდულის სვეტი

444.90 444.90

მთ.არქიტექტორი

დირექტორი

ავტორი

ფურცელი ფურც-ბი

დაამუშავა

რ. ებრალიძე

ა. ლომსაძე

ადმინისტრაციულ-საყოფაცხოვრებო შენობის

არსებული ფასადი "1-5" ღერძებში მ 1:100 შეამოწმა

რ. ებრალიძე

ა. ლომსაძე

ქ. თბილისი, ქეთევან წამებულის გამზ. #75-ის
მიმდებარედ (სკ:01.17.12.004.140) მდებარე
ავტოგასამართი სადგურის რეკონსტრუქციის
პროექტი

შ.პ.ს "ბიჯი ჯგუფი" 2013 წ

a r q i t e q t u r u l i n a w i l i

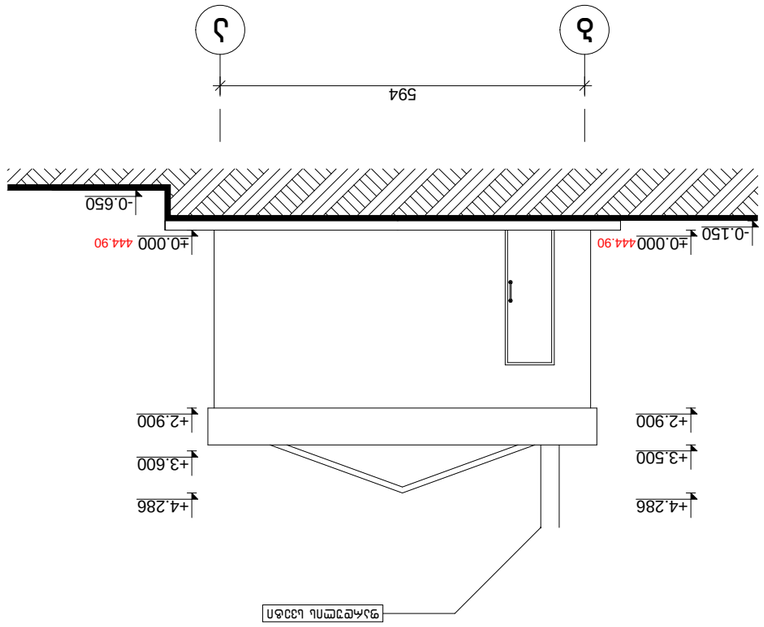

594

±0.000

+2.900

+3.500

+4.286

±0.000

+2.900

+3.600

+4.286

-0.650

-0.150

ფარდულის სვეტი

b a

444.90 444.90

მთ.არქიტექტორი

დირექტორი

ავტორი

ფურცელი ფურც-ბი

დაამუშავა

რ. ებრალიძე

ა. ლომსაძე

ადმინისტრაციულ-საყოფაცხოვრებო შენობის

არსებული ფასადი "ბ-ა" ღერძებში მ 1:100 შეამოწმა

რ. ებრალიძე

ა. ლომსაძე

ქ. თბილისი, ქეთევან წამებულის გამზ. #75-ის
მიმდებარედ (სკ:01.17.12.004.140) მდებარე
ავტოგასამართი სადგურის რეკონსტრუქციის
პროექტი

შ.პ.ს "ბიჯი ჯგუფი" 2013 წ

a r q i t e q t u r u l i n a w i l i

594

±0.000

+2.900

+3.500

+4.286

±0.000

+2.900

+3.600

+4.286

-0.650

-0.150

ფარდულის სვეტი

a b

444.90 444.90

მთ.არქიტექტორი

დირექტორი

ავტორი

ფურცელი ფურც-ბი

დაამუშავა

რ. ებრალიძე

ა. ლომსაძე

ადმინისტრაციულ-საყოფაცხოვრებო შენობის

არსებული ფასადი "ა-ბ" ღერძებში მ 1:100 შეამოწმა

რ. ებრალიძე

ა. ლომსაძე

ქ. თბილისი, ქეთევან წამებულის გამზ. #75-ის
მიმდებარედ (სკ:01.17.12.004.140) მდებარე
ავტოგასამართი სადგურის რეკონსტრუქციის
პროექტი

შ.პ.ს "ბიჯი ჯგუფი" 2013 წ

a r q i t e q t u r u l i n a w i l i

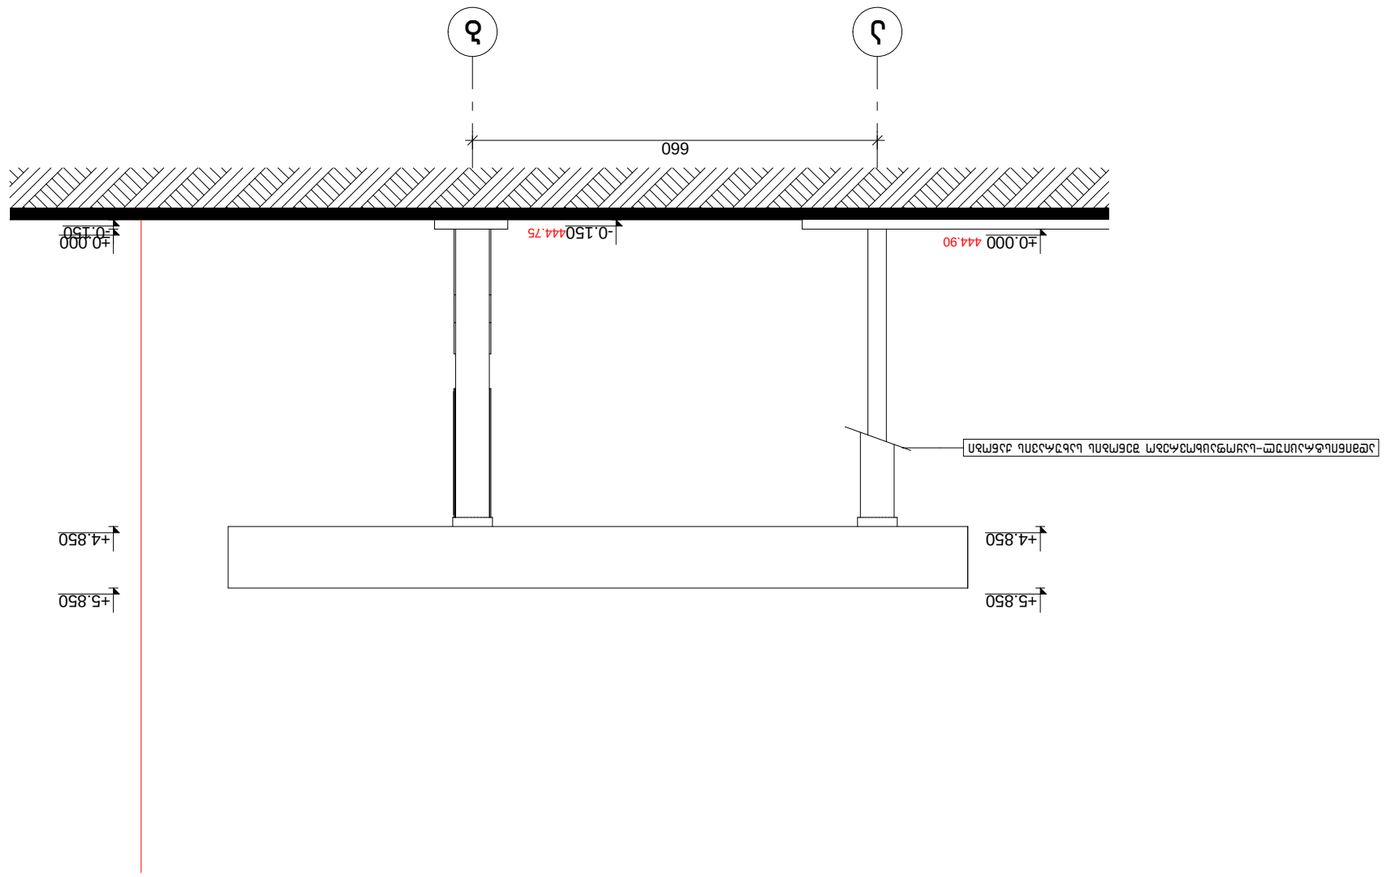

660

-0.150 ±0.000

+4.850

+5.850

-0.150 ±0.000

+4.850

+5.850

ადმინისტრაციულ-საყოფაცხოვრებო შენობის სახურავის ქანობი

მთ.არქიტექტორი

დირექტორი

ავტორი

ფურცელი ფურც-ბი

დაამუშავა

რ. ებრალიძე

ა. ლომსაძე

არსებული ფარდულის ფასადი "ა-ბ" ღერძებში

მ 1:100 შეამოწმა

რ. ებრალიძე

ა. ლომსაძე

ქ. თბილისი, ქეთევან წამებულის გამზ. #75-ის
მიმდებარედ (სკ:01.17.12.004.140) მდებარე
ავტოგასამართი სადგურის რეკონსტრუქციის
პროექტი

შ.პ.ს "ბიჯი ჯგუფი" 2013 წ

a r q i t e q t u r u l i n a w i l i

a b

444.75

444.90

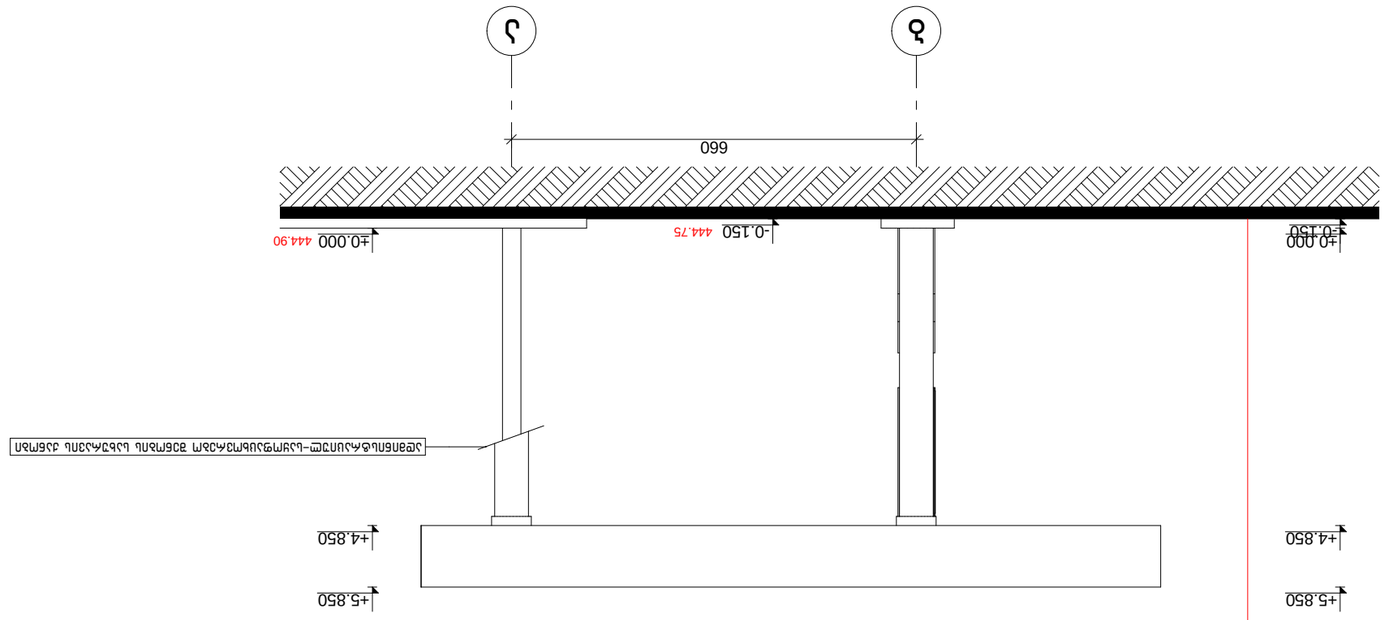

660

-0.150 ±0.000

+4.850

+5.850

±0.000

+4.850

+5.850

-0.150

ადმინისტრაციულ-საყოფაცხოვრებო შენობის სახურავის ქანობი

b a

მთ.არქიტექტორი

დირექტორი

ავტორი

ფურცელი ფურც-ბი

დაამუშავა

რ. ებრალიძე

ა. ლომსაძე

არსებული ფარდულის ფასადი "ბ-ა" ღერძებში

მ 1:100 შეამოწმა

რ. ებრალიძე

ა. ლომსაძე

ქ. თბილისი, ქეთევან წამებულის გამზ. #75-ის
მიმდებარედ (სკ:01.17.12.004.140) მდებარე
ავტოგასამართი სადგურის რეკონსტრუქციის
პროექტი

შ.პ.ს "ბიჯი ჯგუფი" 2013 წ

a r q i t e q t u r u l i n a w i l i

444.75

444.90

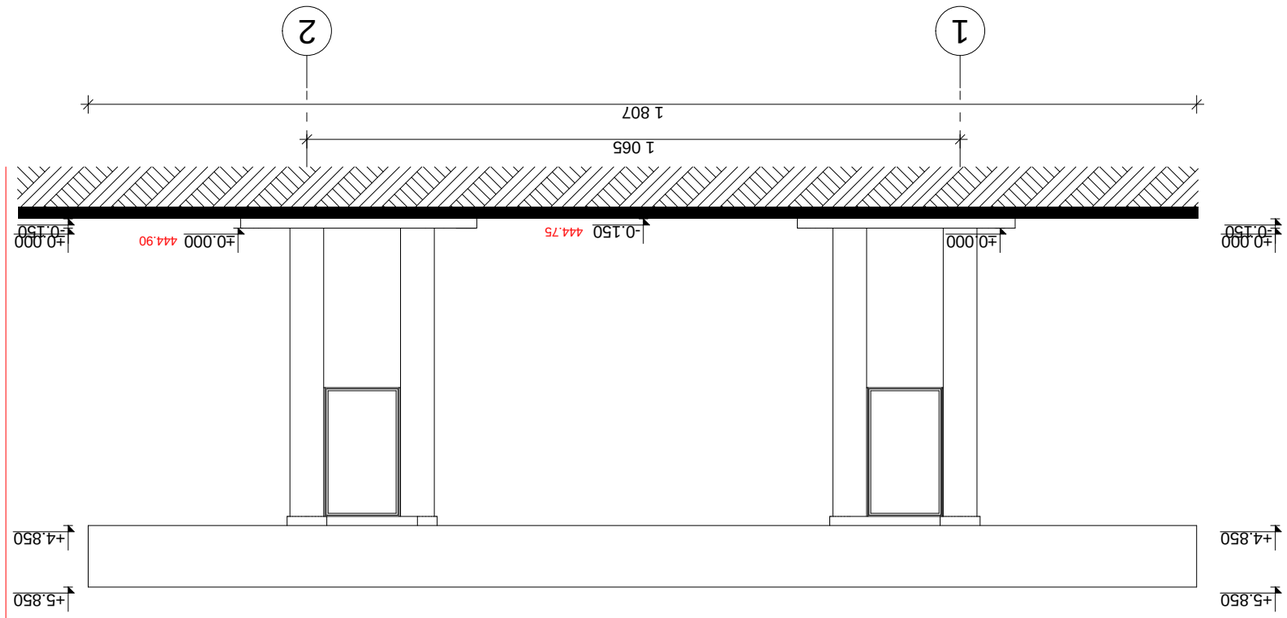

1 065

1 807

-0.150 ±0.000

+4.850

+5.850

-0.150 ±0.000

+4.850

+5.850

±0.000 ±0.000 -0.150

1 2

444.75

444.90

მთ.არქიტექტორი

დირექტორი

ავტორი

ფურცელი ფურც-ბი

დაამუშავა

რ. ებრალიძე

ა. ლომსაძე

არსებული ფარდულის ფასადი "1-2" ღერძებში

მ 1:100 შეამოწმა

რ. ებრალიძე

ა. ლომსაძე

ქ. თბილისი, ქეთევან წამებულის გამზ. #75-ის
მიმდებარედ (სკ:01.17.12.004.140) მდებარე
ავტოგასამართი სადგურის რეკონსტრუქციის
პროექტი

შ.პ.ს "ბიჯი ჯგუფი" 2013 წ

a r q i t e q t u r u l i n a w i l i

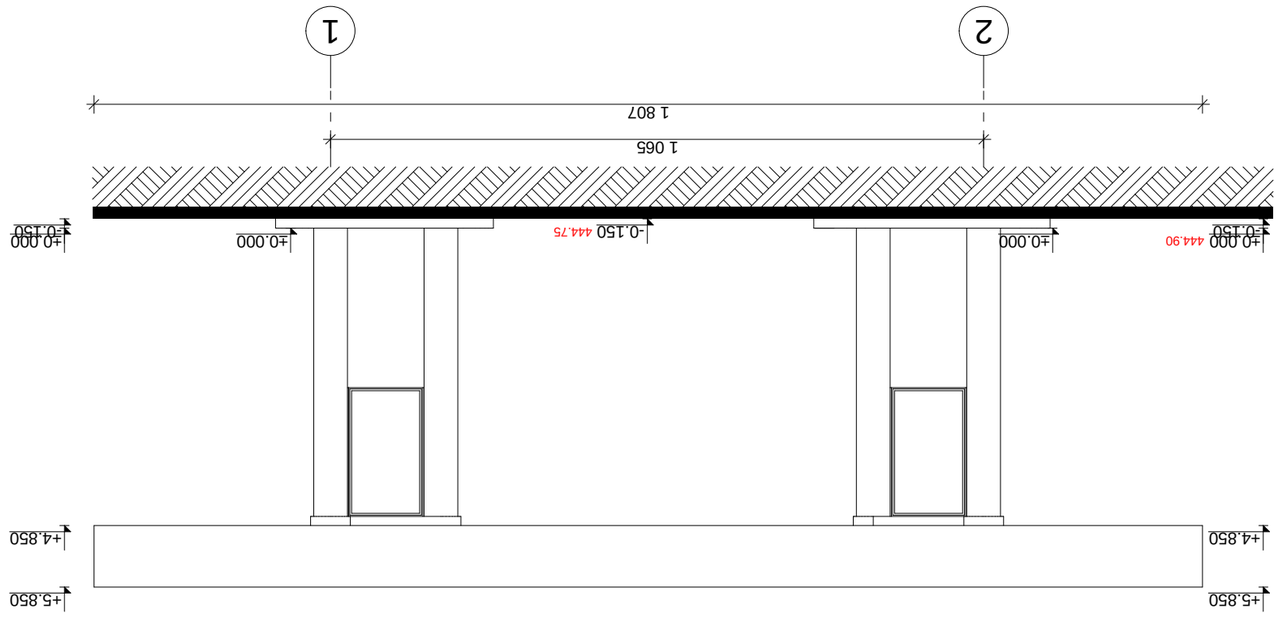

1 065

1 807

-0.150 ±0.000

+4.850

+5.850

-0.150 ±0.000

+4.850

+5.850

±0.000 ±0.000 -0.150

მთ.არქიტექტორი

დირექტორი

ავტორი

ფურცელი ფურც-ბი

დაამუშავა

რ. ებრალიძე

ა. ლომსაძე

საპროექტო ფარდულის ფასადი "2-1" ღერძებში

მ 1:100 შეამოწმა

რ. ებრალიძე

ა. ლომსაძე

ქ. თბილისი, ქეთევან წამებულის გამზ. #75-ის
მიმდებარედ (სკ:01.17.12.004.140) მდებარე
ავტოგასამართი სადგურის რეკონსტრუქციის
პროექტი

შ.პ.ს "ბიჯი ჯგუფი" 2013 წ

a r q i t e q t u r u l i n a w i l i

2 1

444.75

444.90

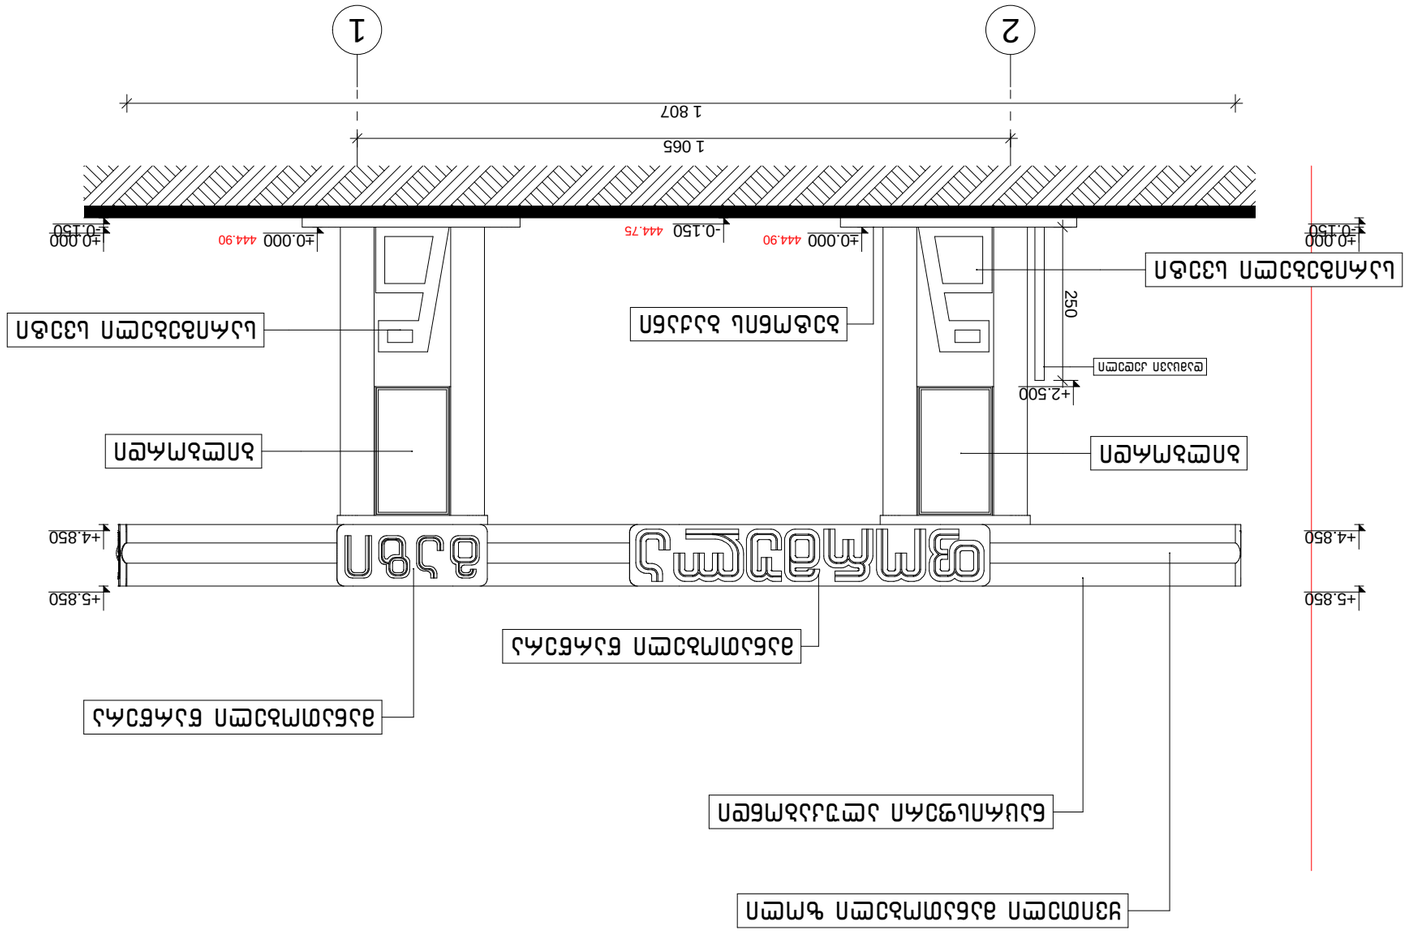

-0.150 ±0.000

+4.850

+5.850

-0.150 ±0.000

+4.850

+5.850

+2.500

-0.150 ±0.000 ±0.000

1 065

1 807 250

დამცავი კედელი

ნაცრისფერი ალუკაბონდი

მანათობელი წარწერა

მანათობელი წარწერა

ყვითელი მანათობელი ზოლი

ბეტონის ბაქანი

სარიგებელი სვეტი

სარიგებელი სვეტი

bilbordi bilbordi

მთ.არქიტექტორი

დირექტორი

ავტორი

ფურცელი ფურც-ბი

დაამუშავა

რ. ებრალიძე

ა. ლომსაძე

საპროექტო ფარდულის ფასადი "2-1" ღერძებში

მ 1:100 შეამოწმა

რ. ებრალიძე

ა. ლომსაძე

ქ. თბილისი, ქეთევან წამებულის გამზ. #75-ის
მიმდებარედ (სკ:01.17.12.004.140) მდებარე
ავტოგასამართი სადგურის რეკონსტრუქციის
პროექტი

შ.პ.ს "ბიჯი ჯგუფი" 2013 წ

a r q i t e q t u r u l i n a w i l i

444.75

444.90 444.90

2 1

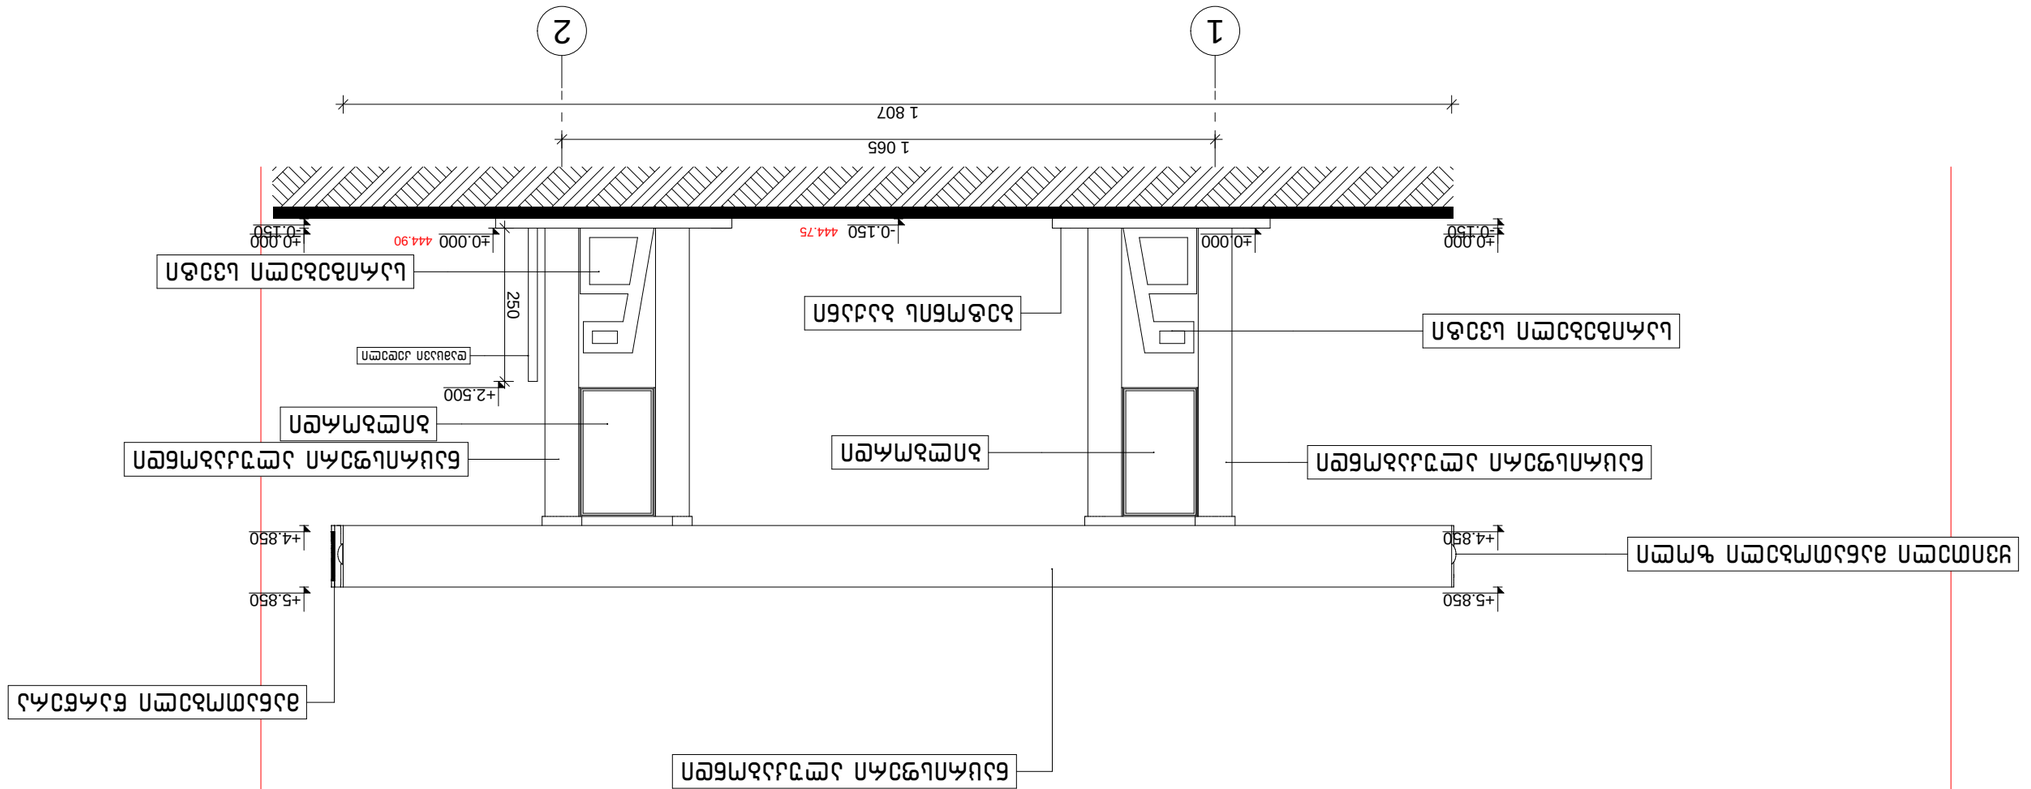

1 065

1 807

-0.150 ±0.000

+4.850

+5.850

-0.150 ±0.000

+4.850

+5.850

±0.000 ±0.000 -0.150 250

+2.500 დამცავი კედელი

ნაცრისფერი ალუკაბონდი

მანათობელი წარწერა

ყვითელი მანათობელი ზოლი

ბეტონის ბაქანი სარიგებელი სვეტი
სარიგებელი სვეტი

ნაცრისფერი ალუკაბონდი ბილბორდი ნაცრისფერი ალუკაბონდი
bilbordi

1 2

444.75

444.90

მთ.არქიტექტორი

დირექტორი

ავტორი

ფურცელი ფურც-ბი

დაამუშავა

რ. ებრალიძე

ა. ლომსაძე

საპროექტო ფარდულის ფასადი "1-2" ღერძებში

მ 1:100 შეამოწმა

რ. ებრალიძე

ა. ლომსაძე

ქ. თბილისი, ქეთევან წამებულის გამზ. #75-ის
მიმდებარედ (სკ:01.17.12.004.140) მდებარე
ავტოგასამართი სადგურის რეკონსტრუქციის
პროექტი

შ.პ.ს "ბიჯი ჯგუფი" 2013 წ

a r q i t e q t u r u l i n a w i l i

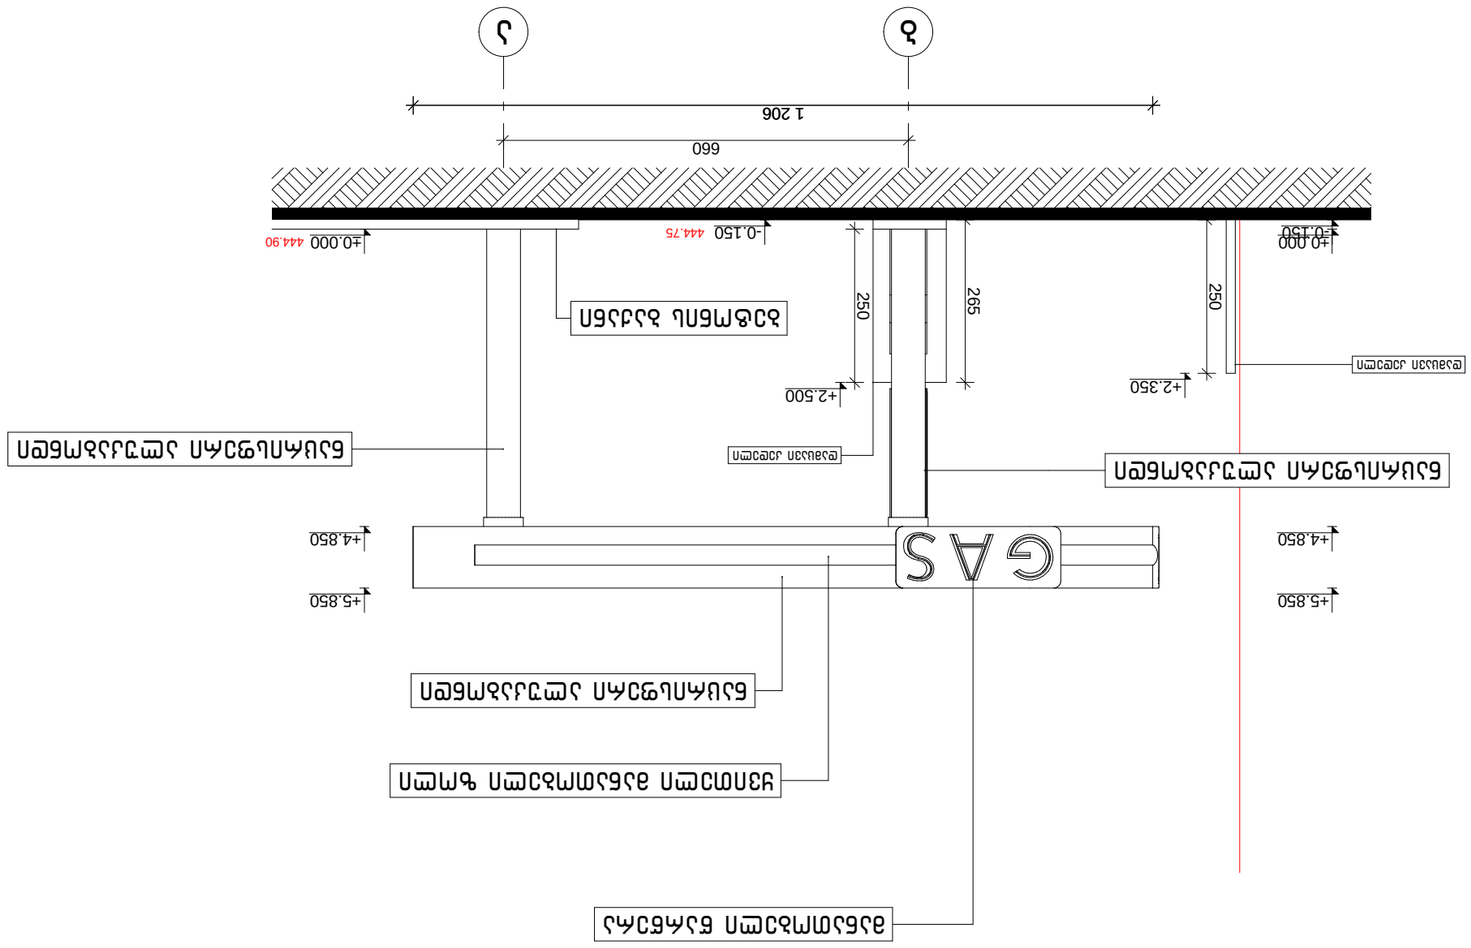

660

1 206

-0.150 ±0.000

+4.850

+5.850

+2.350 +2.500

±0.000

+4.850

+5.850

-0.150 250 265 250

დამცავი კედელი

დამცავი კედელი

ნაცრისფერი ალუკაბონდი

მანათობელი წარწერა

ყვითელი მანათობელი ზოლი

ბეტონის ბაქანი

ნაცრისფერი ალუკაბონდი
ნაცრისფერი ალუკაბონდი

b a

მთ.არქიტექტორი

დირექტორი

ავტორი

ფურცელი ფურც-ბი

დაამუშავა

რ. ებრალიძე

ა. ლომსაძე

საპროექტო ფარდულის ფასადი "ბ-ა" ღერძებში

მ 1:100 შეამოწმა

რ. ებრალიძე

ა. ლომსაძე

ქ. თბილისი, ქეთევან წამებულის გამზ. #75-ის
მიმდებარედ (სკ:01.17.12.004.140) მდებარე
ავტოგასამართი სადგურის რეკონსტრუქციის
პროექტი

შ.პ.ს "ბიჯი ჯგუფი" 2013 წ

a r q i t e q t u r u l i n a w i l i

444.75

444.90

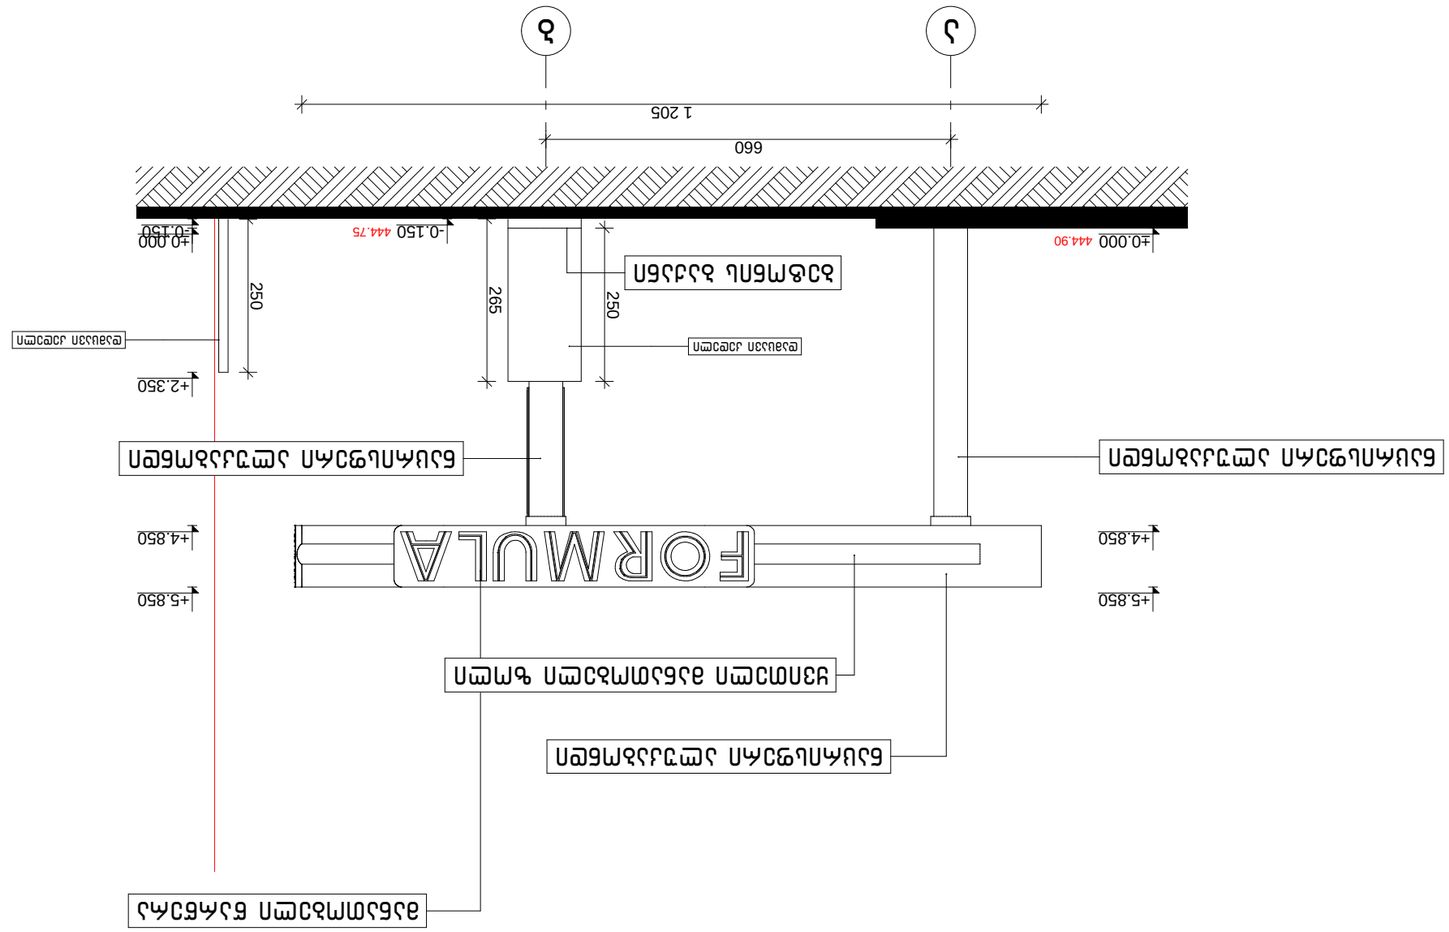

±0.000

+4.850

+5.850

-0.150 ±0.000

+2.350

+4.850

+5.850

-0.150

660

1 205 265 250250

დამცავი კედელი დამცავი კედელი

ნაცრისფერი ალუკაბონდი

მანათობელი წარწერა

ყვითელი მანათობელი ზოლი

ნაცრისფერი ალუკაბონდი ნაცრისფერი ალუკაბონდი

ბეტონის ბაქანი

444.75

მთ.არქიტექტორი

დირექტორი

ავტორი

ფურცელი ფურც-ბი

დაამუშავა

რ. ებრალიძე

ა. ლომსაძე

საპროექტო ფარდულის ფასადი "ა-ბ" ღერძებში

მ 1:100 შეამოწმა

რ. ებრალიძე

ა. ლომსაძე

ქ. თბილისი, ქეთევან წამებულის გამზ. #75-ის
მიმდებარედ (სკ:01.17.12.004.140) მდებარე
ავტოგასამართი სადგურის რეკონსტრუქციის
პროექტი

შ.პ.ს "ბიჯი ჯგუფი" 2013 წ

a r q i t e q t u r u l i n a w i l i

a b

444.90

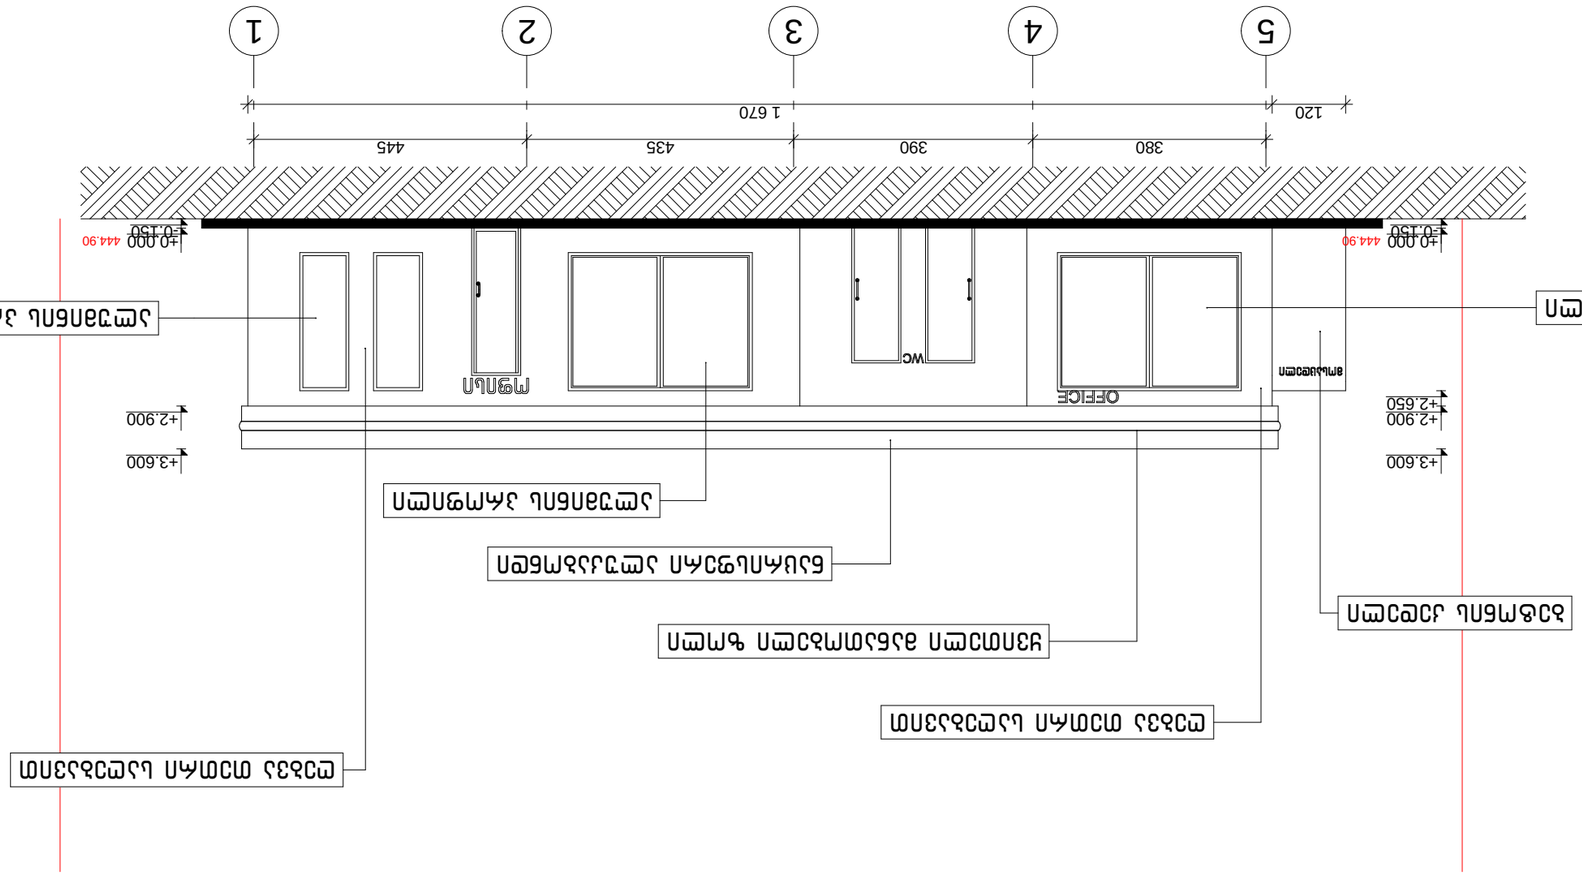

380 390 435 445

120 1 670

-0.150 ±0.000

+2.650

+2.900

+3.600

-0.150 ±0.000

+2.900

+3.600

ნაცრისფერი ალუკაბონდი

ყვითელი მანათობელი ზოლი

ღებვა თეთრი საღებავით

ღებვა თეთრი საღებავით

ბეტონის კედელი

ალუმინის პროფილი

ალუმინის პროფილი ალუმინის პროფილი

5 4 3 2 1

444.90 444.90

მთ.არქიტექტორი

დირექტორი

ავტორი

ფურცელი ფურც-ბი

დაამუშავა

რ. ებრალიძე

ა. ლომსაძე

ადმინისტრაციულ-საყოფაცხოვრებო შენობის

საპროექტო ფასადი "5-1" ღერძებში მ 1:100 შეამოწმა

რ. ებრალიძე

ა. ლომსაძე

ქ. თბილისი, ქეთევან წამებულის გამზ. #75-ის
მიმდებარედ (სკ:01.17.12.004.140) მდებარე
ავტოგასამართი სადგურის რეკონსტრუქციის
პროექტი

შ.პ.ს "ბიჯი ჯგუფი" 2013 წ

a r q i t e q t u r u l i n a w i l i

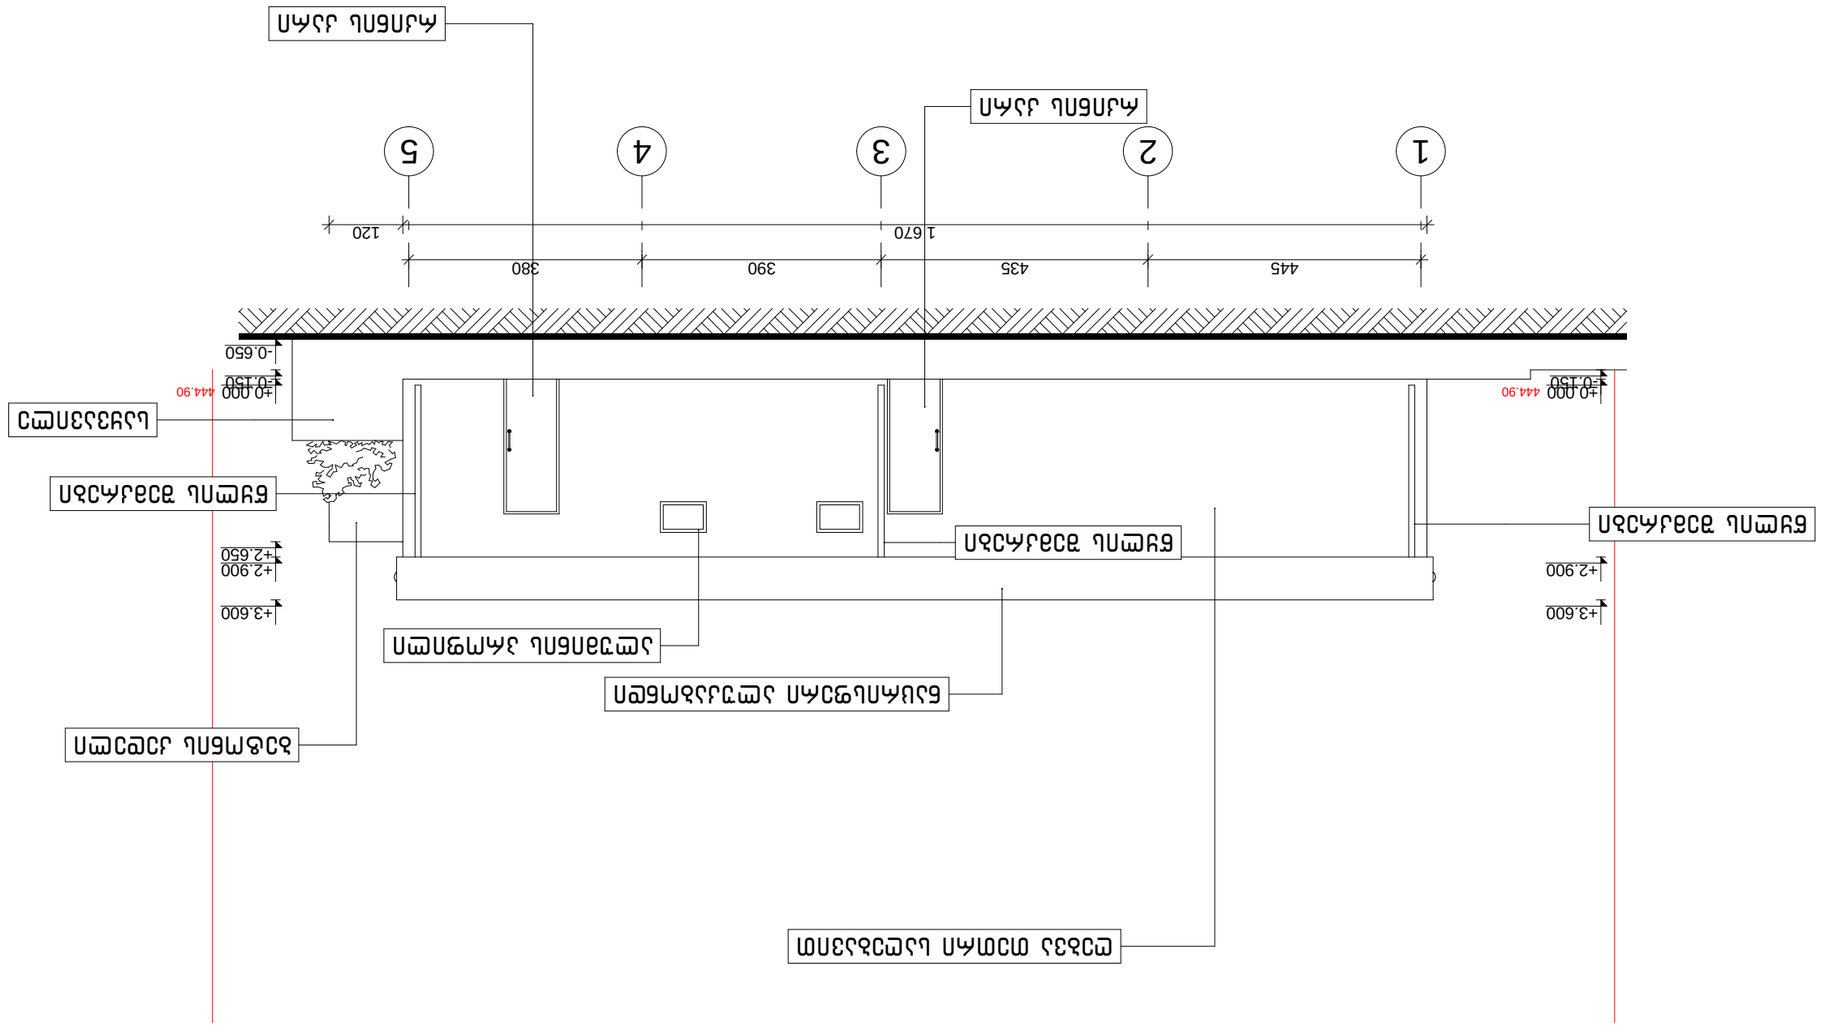

445 435 390 380

1 670 120

-0.150 ±0.000

+2.900

+3.600

-0.650

-0.150 ±0.000

+2.650

+2.900

+3.600

ნაცრისფერი ალუკაბონდი

ღებვა თეთრი საღებავით

ბეტონის კედელი

sayvavile

წყლის შემკრები

წყლის შემკრები წყლის შემკრები

ალუმინის პროფილი

რკინის კარი

რკინის კარი

1 2 3 4 5

444.90 444.90

მთ.არქიტექტორი

დირექტორი

ავტორი

ფურცელი ფურც-ბი

დაამუშავა

რ. ებრალიძე

ა. ლომსაძე

ადმინისტრაციულ-საყოფაცხოვრებო შენობის

საპროექტო ფასადი "1-5" ღერძებში მ 1:100 შეამოწმა

რ. ებრალიძე

ა. ლომსაძე

ქ. თბილისი, ქეთევან წამებულის გამზ. #75-ის
მიმდებარედ (სკ:01.17.12.004.140) მდებარე
ავტოგასამართი სადგურის რეკონსტრუქციის
პროექტი

შ.პ.ს "ბიჯი ჯგუფი" 2013 წ

a r q i t e q t u r u l i n a w i l i

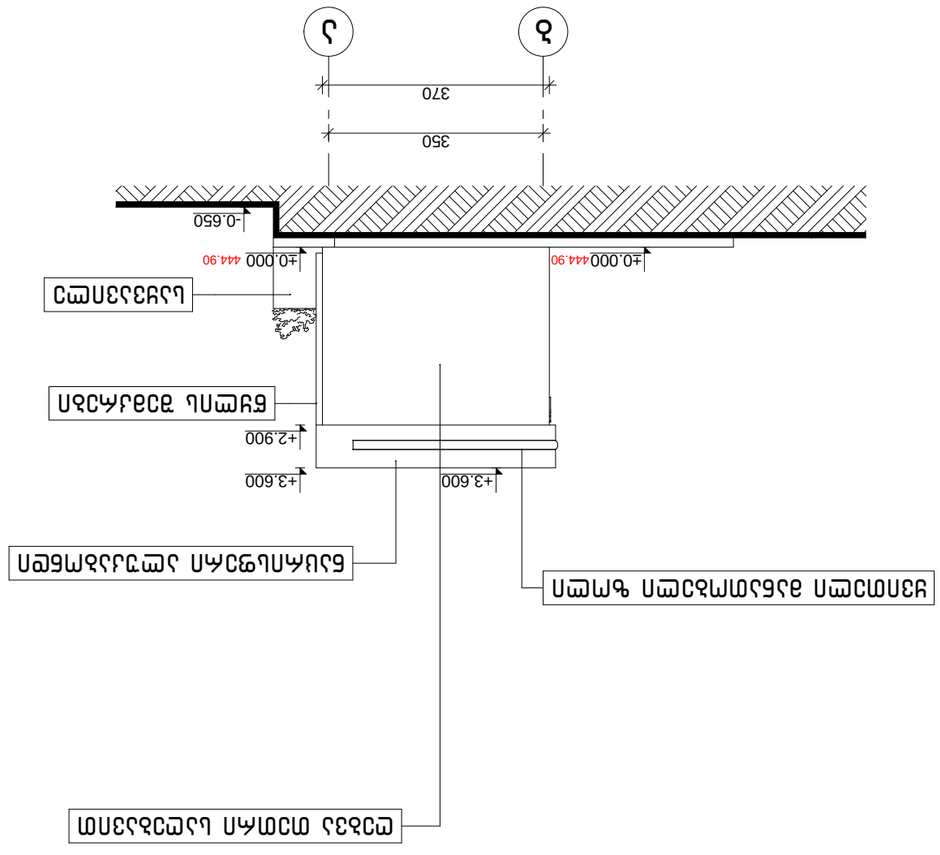

350

370

±0.000 ±0.000

+2.900

+3.600 +3.600

-0.650

ნაცრისფერი ალუკაბონდი

ღებვა თეთრი საღებავით

sayvavile

ყვითელი მანათობელი ზოლი

წყლის შემკრები

მთ.არქიტექტორი

დირექტორი

ავტორი

ფურცელი ფურც-ბი

დაამუშავა

რ. ებრალიძე

ა. ლომსაძე

ადმინისტრაციულ-საყოფაცხოვრებო შენობის

საპროექტო ფასადი "ბ-ა" ღერძებში მ 1:100 შეამოწმა

რ. ებრალიძე

ა. ლომსაძე

ქ. თბილისი, ქეთევან წამებულის გამზ. #75-ის
მიმდებარედ (სკ:01.17.12.004.140) მდებარე
ავტოგასამართი სადგურის რეკონსტრუქციის
პროექტი

შ.პ.ს "ბიჯი ჯგუფი" 2013 წ

a r q i t e q t u r u l i n a w i l i

b a

444.90 444.90

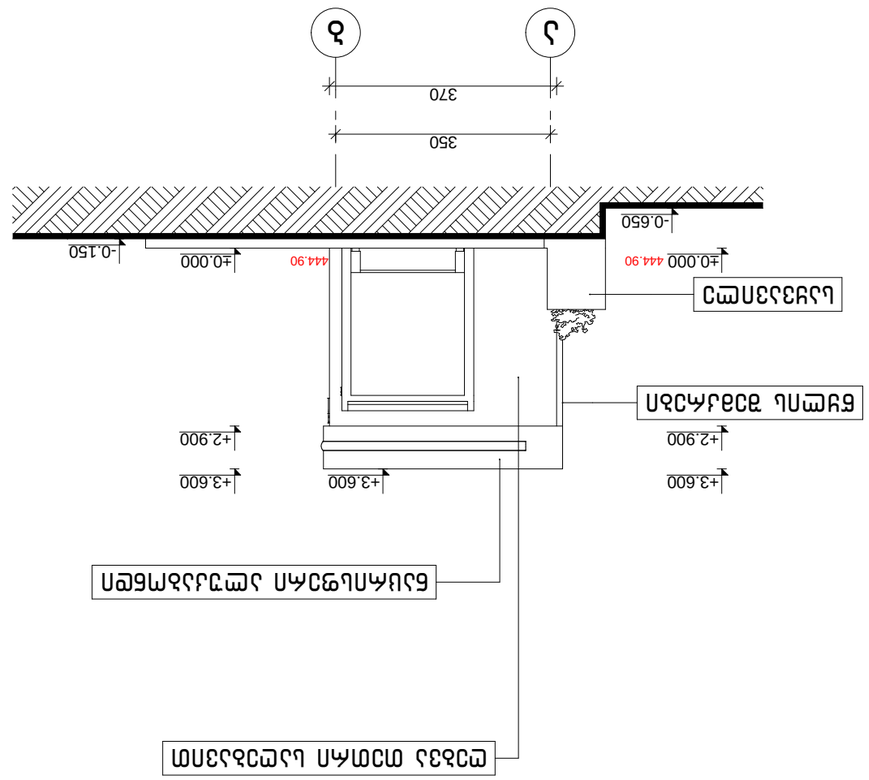

350

370

±0.000

+2.900

+3.600

±0.000

+2.900

+3.600 +3.600

-0.650

-0.150

ნაცრისფერი ალუკაბონდი

ღებვა თეთრი საღებავით

sayvavile

წყლის შემკრები

მთ.არქიტექტორი

დირექტორი

ავტორი

ფურცელი ფურც-ბი

დაამუშავა

რ. ებრალიძე

ა. ლომსაძე

ადმინისტრაციულ-საყოფაცხოვრებო შენობის

საპროექტო ფასადი "ა-ბ" ღერძებში მ 1:100 შეამოწმა

რ. ებრალიძე

ა. ლომსაძე

ქ. თბილისი, ქეთევან წამებულის გამზ. #75-ის
მიმდებარედ (სკ:01.17.12.004.140) მდებარე
ავტოგასამართი სადგურის რეკონსტრუქციის
პროექტი

შ.პ.ს "ბიჯი ჯგუფი" 2013 წ

a r q i t e q t u r u l i n a w i l i

a b

444.90 444.90

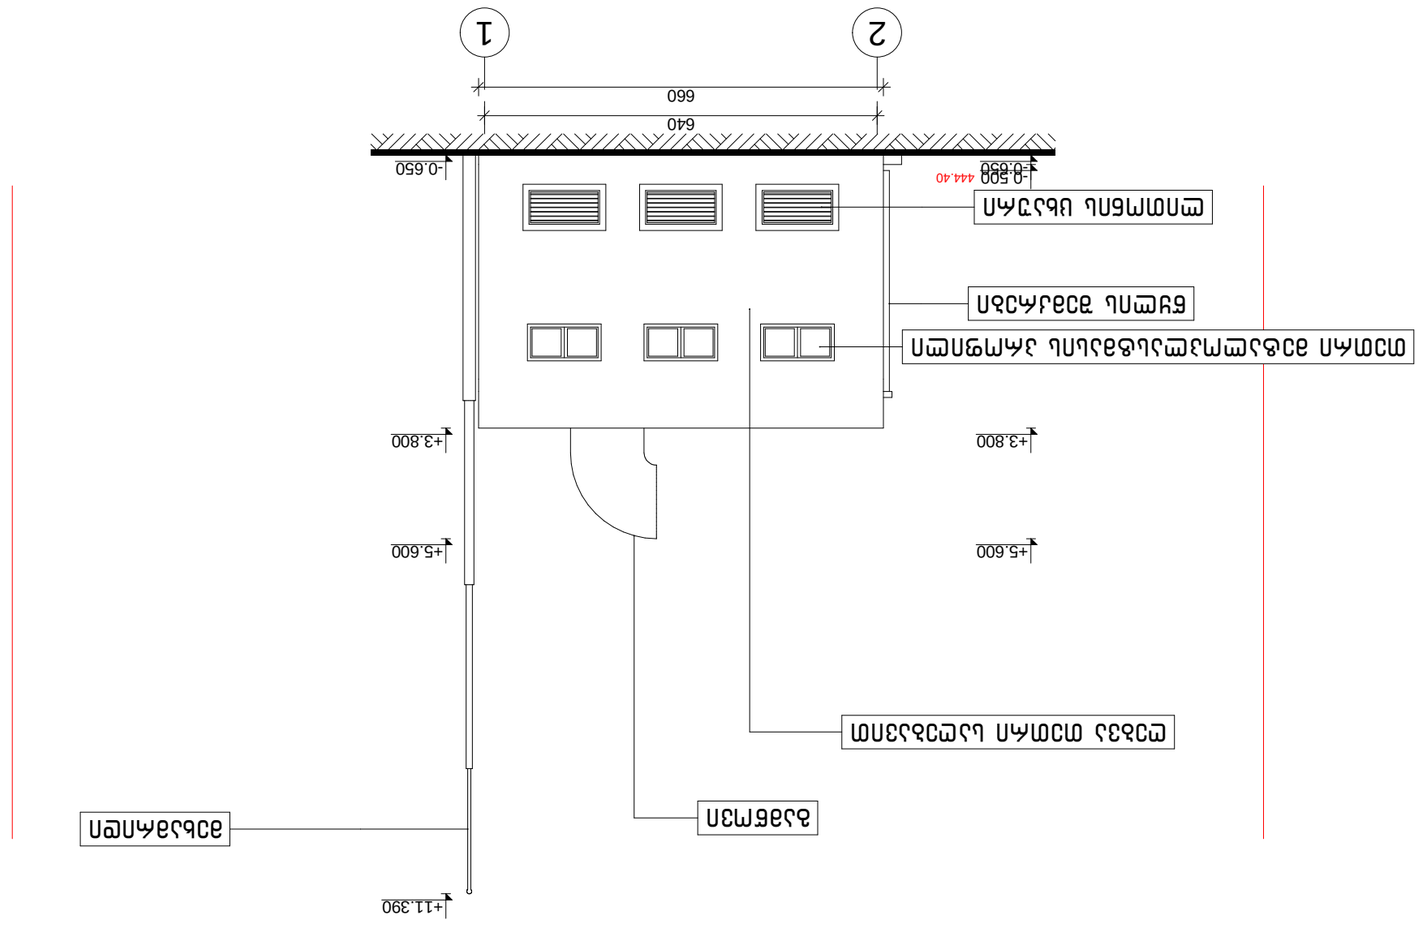

640

660

-0.650

+3.800

+5.600

+11.390

-0.650 -0.500

+3.800

+5.600

ღებვა თეთრი საღებავით

თეთრი მეტალოპლასტმასის პროფილი

ლითონის ცხაური

წყლის შემკრები

gamwovi mexamridi

2 1

444.40

მთ.არქიტექტორი

დირექტორი

ავტორი

ფურცელი ფურც-ბი

დაამუშავა

რ. ებრალიძე

ა. ლომსაძე

საკომპრესორო შენობის

საპროექტო ფასადი "2-1" ღერძებში მ 1:100 შეამოწმა

რ. ებრალიძე

ა. ლომსაძე

ქ. თბილისი, ქეთევან წამებულის გამზ. #75-ის
მიმდებარედ (სკ:01.17.12.004.140) მდებარე
ავტოგასამართი სადგურის რეკონსტრუქციის
პროექტი

შ.პ.ს "ბიჯი ჯგუფი" 2013 წ

a r q i t e q t u r u l i n a w i l i

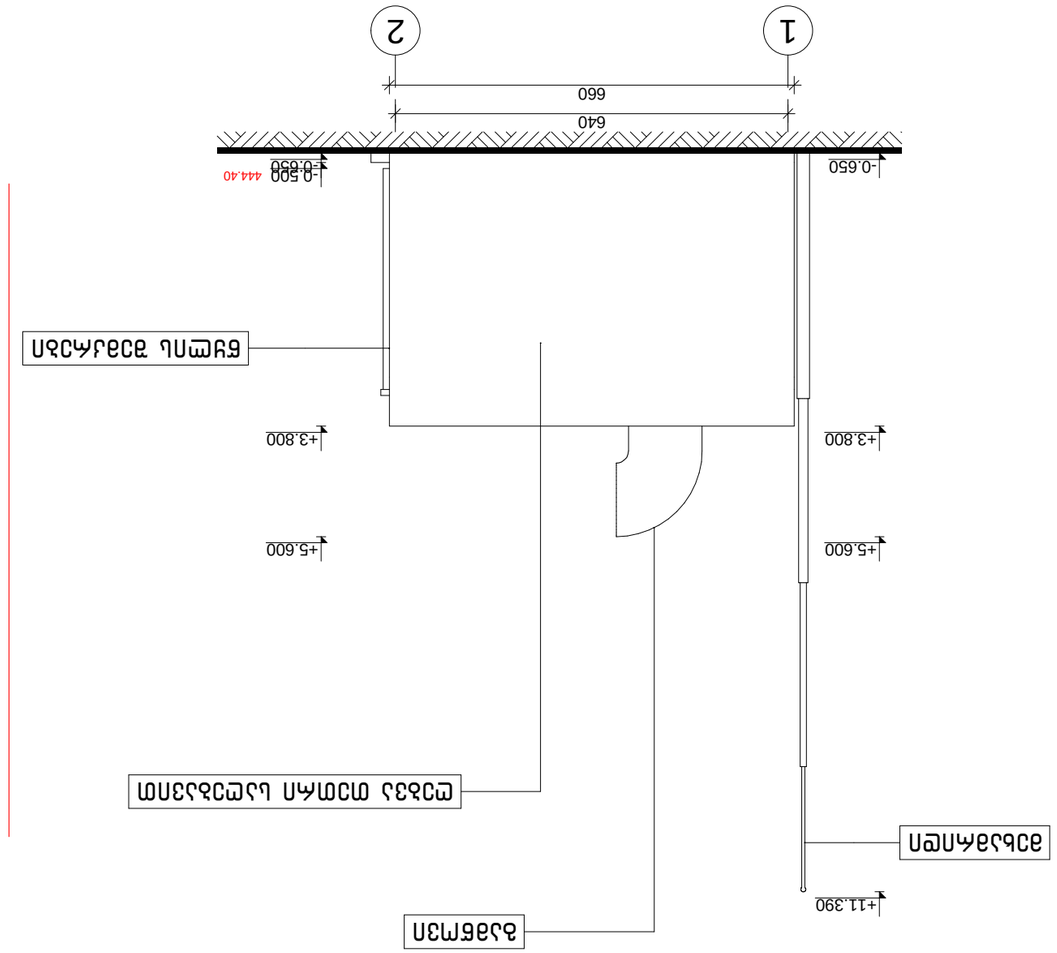

640

660

-0.650

+3.800

+5.600

+11.390

-0.650 -0.500

+3.800

+5.600

ღებვა თეთრი საღებავით

წყლის შემკრები

gamwovi

mexamridi

1 2

444.40

მთ.არქიტექტორი

დირექტორი

ავტორი

ფურცელი ფურც-ბი

დაამუშავა

რ. ებრალიძე

ა. ლომსაძე

საკომპრესორო შენობის

საპროექტო ფასადი "1-2" ღერძებში მ 1:100 შეამოწმა

რ. ებრალიძე

ა. ლომსაძე

ქ. თბილისი, ქეთევან წამებულის გამზ. #75-ის
მიმდებარედ (სკ:01.17.12.004.140) მდებარე
ავტოგასამართი სადგურის რეკონსტრუქციის
პროექტი

შ.პ.ს "ბიჯი ჯგუფი" 2013 წ

a r q i t e q t u r u l i n a w i l i

-0.650 -0.500

+3.800

+5.600

+11.390

-0.650 -0.500

+3.800

+5.600

610

630

ღებვა თეთრი საღებავით

ლითონის ცხაური

gamwovi

mexamridi

444.40

b a

მთ.არქიტექტორი

დირექტორი

ავტორი

ფურცელი ფურც-ბი

დაამუშავა

რ. ებრალიძე

ა. ლომსაძე

საკომპრესორო შენობის

საპროექტო ფასადი "ბ-ა" ღერძებში მ 1:100 შეამოწმა

რ. ებრალიძე

ა. ლომსაძე

ქ. თბილისი, ქეთევან წამებულის გამზ. #75-ის
მიმდებარედ (სკ:01.17.12.004.140) მდებარე
ავტოგასამართი სადგურის რეკონსტრუქციის
პროექტი

შ.პ.ს "ბიჯი ჯგუფი" 2013 წ

a r q i t e q t u r u l i n a w i l i

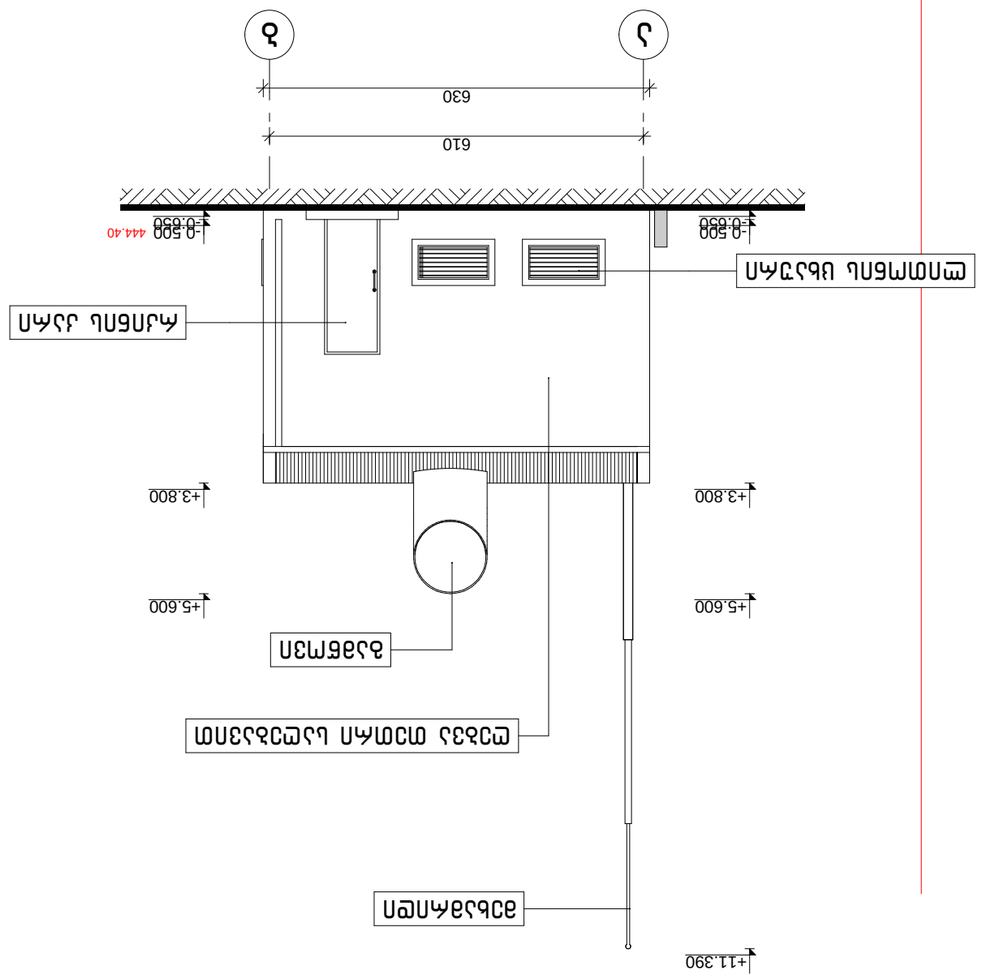

-0.650 -0.500

+3.800

+5.600

+11.390

-0.650 -0.500

+3.800

+5.600

610

630

ღებვა თეთრი საღებავით

ლითონის ცხაური

რკინის კარი

gamwovi

mexamridi

444.40

a b

მთ.არქიტექტორი

დირექტორი

ავტორი

ფურცელი ფურც-ბი

დაამუშავა

რ. ებრალიძე

ა. ლომსაძე

საკომპრესორო შენობის

საპროექტო ფასადი "ა-ბ" ღერძებში მ 1:100 შეამოწმა

რ. ებრალიძე

ა. ლომსაძე

ქ. თბილისი, ქეთევან წამებულის გამზ. #75-ის
მიმდებარედ (სკ:01.17.12.004.140) მდებარე
ავტოგასამართი სადგურის რეკონსტრუქციის
პროექტი

შ.პ.ს "ბიჯი ჯგუფი" 2013 წ

a r q i t e q t u r u l i n a w i l i