ფასადი 1-7
მ. 1:200

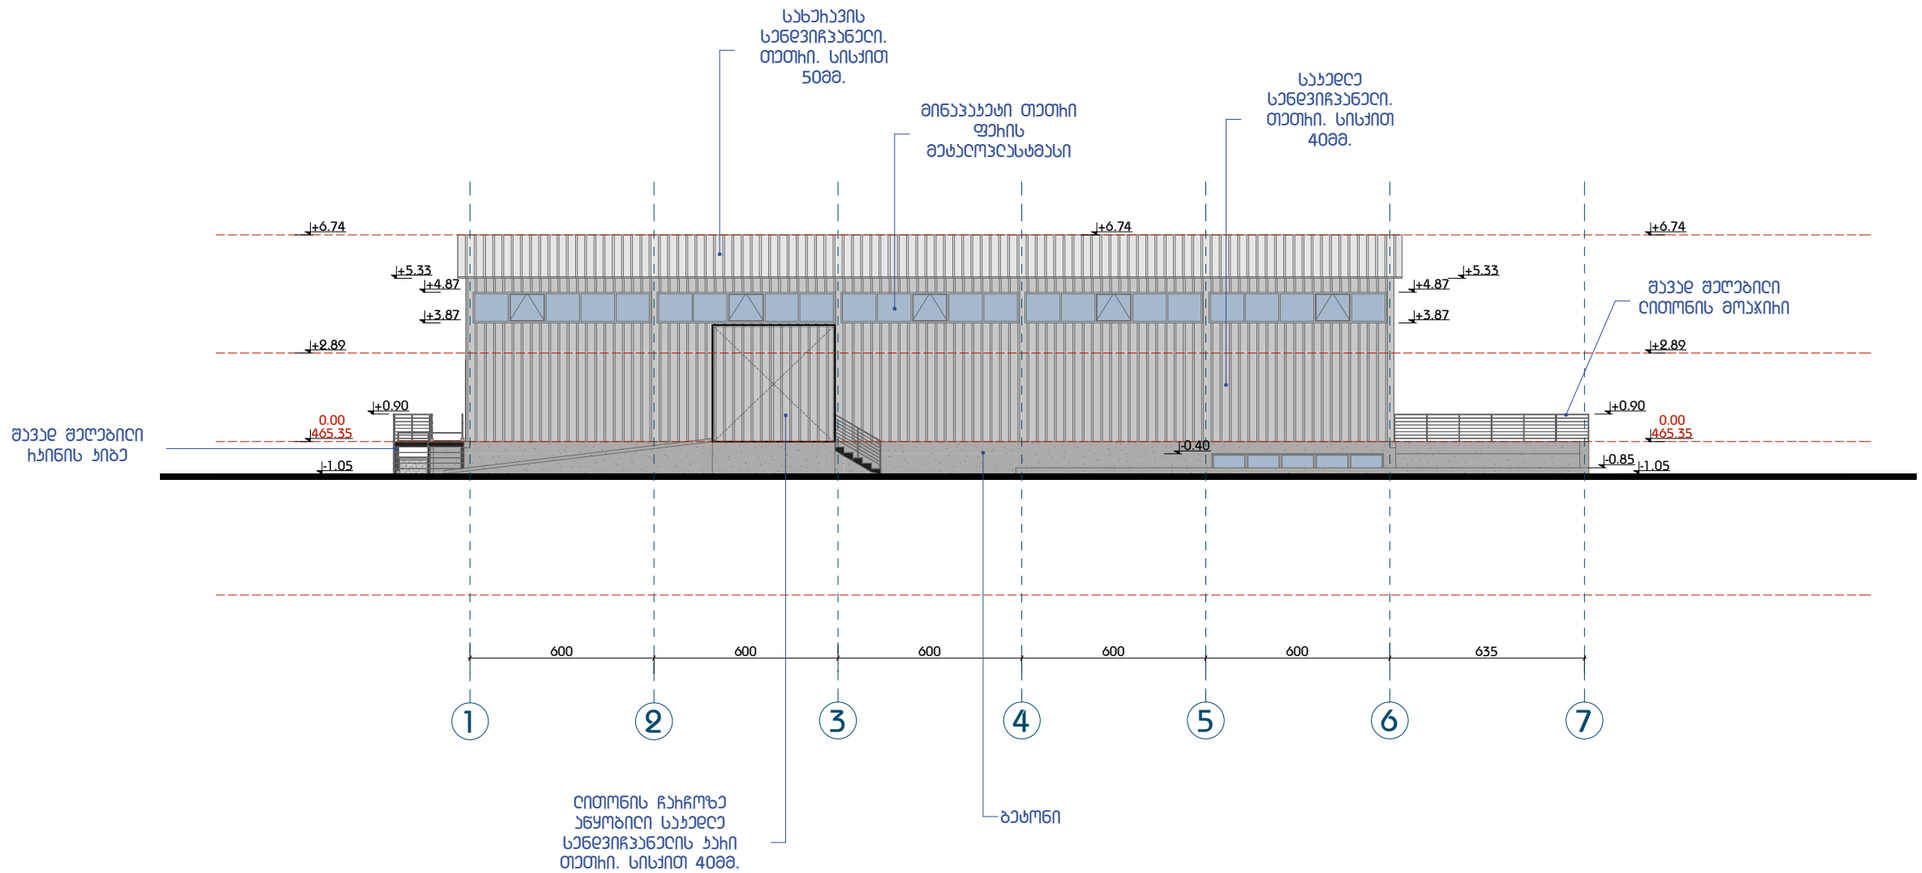

თბილისი 2023 წელი	15.11.2023	A3	ექსპლიკაცია	შენიშვნა	ნახაზის დასახელება	დამკვეთი: შ.პ.ს "ჯი ემ ბილდინგი" ID: 406161166
					ფასადი 1-7	**სანყობი (პროექტირება) (N1)**
						მისამართი: ქ. თბილისი, ქუჩა ქიზიყი, ბოლოში ს/კ: 01.19.24.007.006

პირობითი აღნიშვნები

ნაკვეთის საზღვარი

0.00 0.00 არქიტექტურული ნიშნული

1 ჭრილის ხაზი

შ.პ.ს "არქდანი" ს/კ: 427740484
გაბაშვილის ქ. №11 ტელ. 595041112

დირექტორი:	ბ. დანელიშვილი
არქიტექტორი:	ბ. დანელიშვილი

სტადია	მპ	ფურცელი		ფურცლები

მასშტაბი 1:200

0.00

465.35

+2.89

+6.74

+3.87

+4.87

+0.90

-0.40

-1.05

+5.33

+6.74

0.00

465.35

+2.89

+6.74

+3.87

+4.87

+0.90

-1.05
+5.33

-0.90

თბილისი

2023 წელი 15.11.2023 A3

პირობითი აღნიშვნები

ნაკვეთის საზღვარი

არქიტექტურული

ნიშნული
ჭრილის ხაზი
1

არქიტექტორი: ბ. დანელიშვილი

მასშტაბი 1:200

საწყობი (კორექტირება) (N1)

მისამართი:

ქ. თბილისი, ქუჩა qiziyi, ბოლოში

s/k: 01.19.24.007.006

დამკვეთი:

შ.პ.ს "ჯი ემ ბილდინგი"

ID: 406161166

სტადია მპ ფურცელი ფურცლები

დირექტორი: ბ. დანელიშვილი

S.p.s "arqdani" s/k: 427740484

გაბაშვილის ქ. #11 ტელ. 595041112

ექსპლიკაცია შენიშვნა

ფასადი 7-1

ნახაზის დასახელება

ფასადი 7-1

m. 1:200

7 6 5 4 3 2 1

635 600 600 600 600 600

სახურავის

სენდვიჩპანელი.

თეთრი. სისქით

50mm.

მინაპაკეტი თეთრი

ფერის
მეტალოპლასტმასი

საკედლე

სენდვიჩპანელი.

თეთრი. სისქით

40mm.

ბეტონი

შავად შეღებილი

რკინის კიბე

შავად შეღებილი

ლითონის მოაჯირი

მინაპაკეტი თეთრი

ფერის
მეტალოპლასტმასი

0.00 0.00

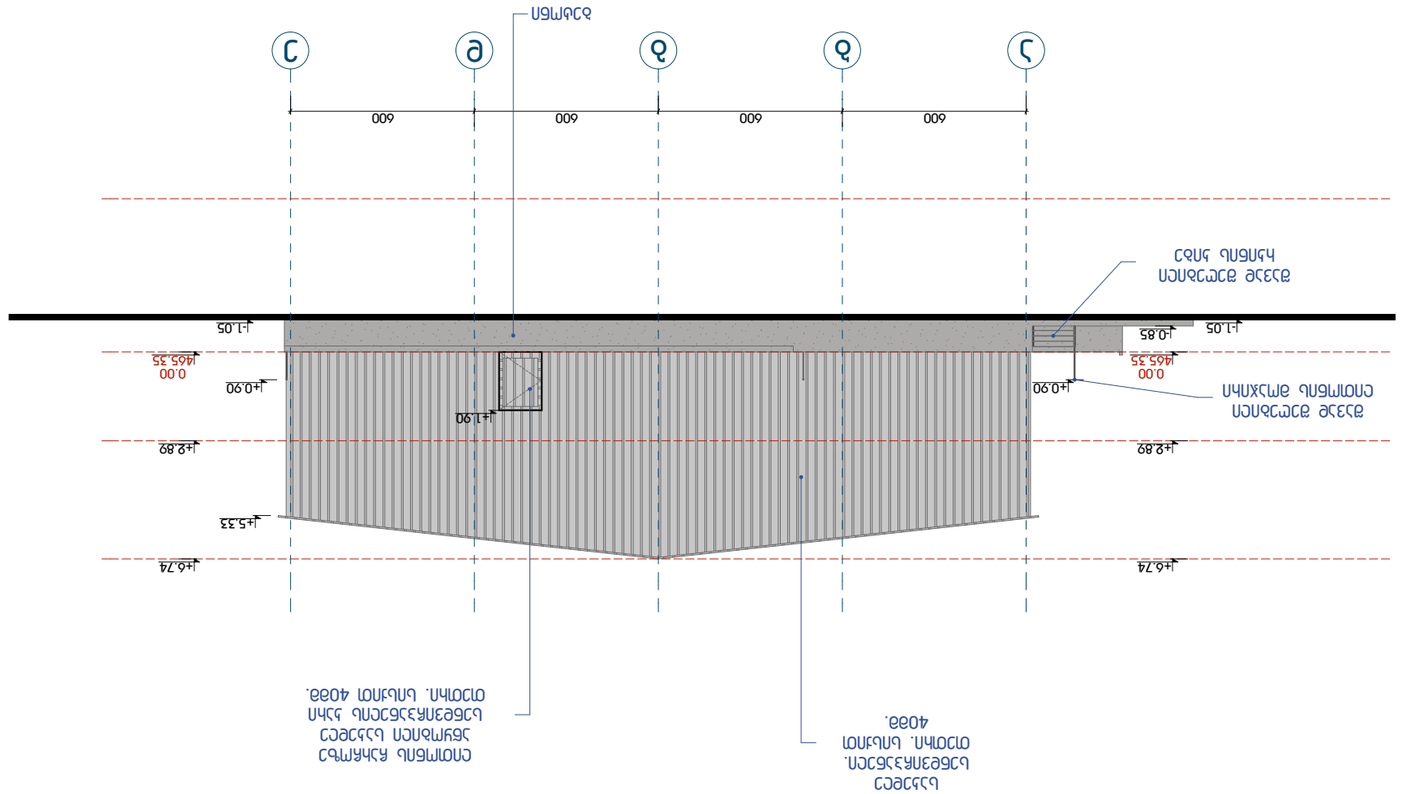

a b g d e

0.00

465.35

+2.89

+6.74

0.00

465.35

+2.89

+6.74

+0.90

-0.85 -1.05 -1.05

+5.33

600 600 600 600

+1.90

+0.90

თბილისი

2023 წელი 15.11.2023 A3

პირობითი აღნიშვნები

ნაკვეთის საზღვარი

არქიტექტურული

ნიშნული
ჭრილის ხაზი
1

არქიტექტორი: ბ. დანელიშვილი

მასშტაბი 1:200

საწყობი (კორექტირება) (N1)

მისამართი:

ქ. თბილისი, ქუჩა qiziyi, ბოლოში

s/k: 01.19.24.007.006

დამკვეთი:

შ.პ.ს "ჯი ემ ბილდინგი"

ID: 406161166

სტადია მპ ფურცელი ფურცლები

დირექტორი: ბ. დანელიშვილი

S.p.s "arqdani" s/k: 427740484

გაბაშვილის ქ. #11 ტელ. 595041112

ექსპლიკაცია შენიშვნა

ფასადი ა-ე

ნახაზის დასახელება

ფასადი ა-ე

m. 1:200

საკედლე

სენდვიჩპანელი.

თეთრი. სისქით

40mm.

ბეტონი

შავად შეღებილი

რკინის კიბე
შავად შეღებილი

ლითონის მოაჯირი

ლითონის ჩარჩოზე

აწყობილი საკედლე

სენდვიჩპანელის კარი

თეთრი. სისქით 40მმ.

0.00 0.00

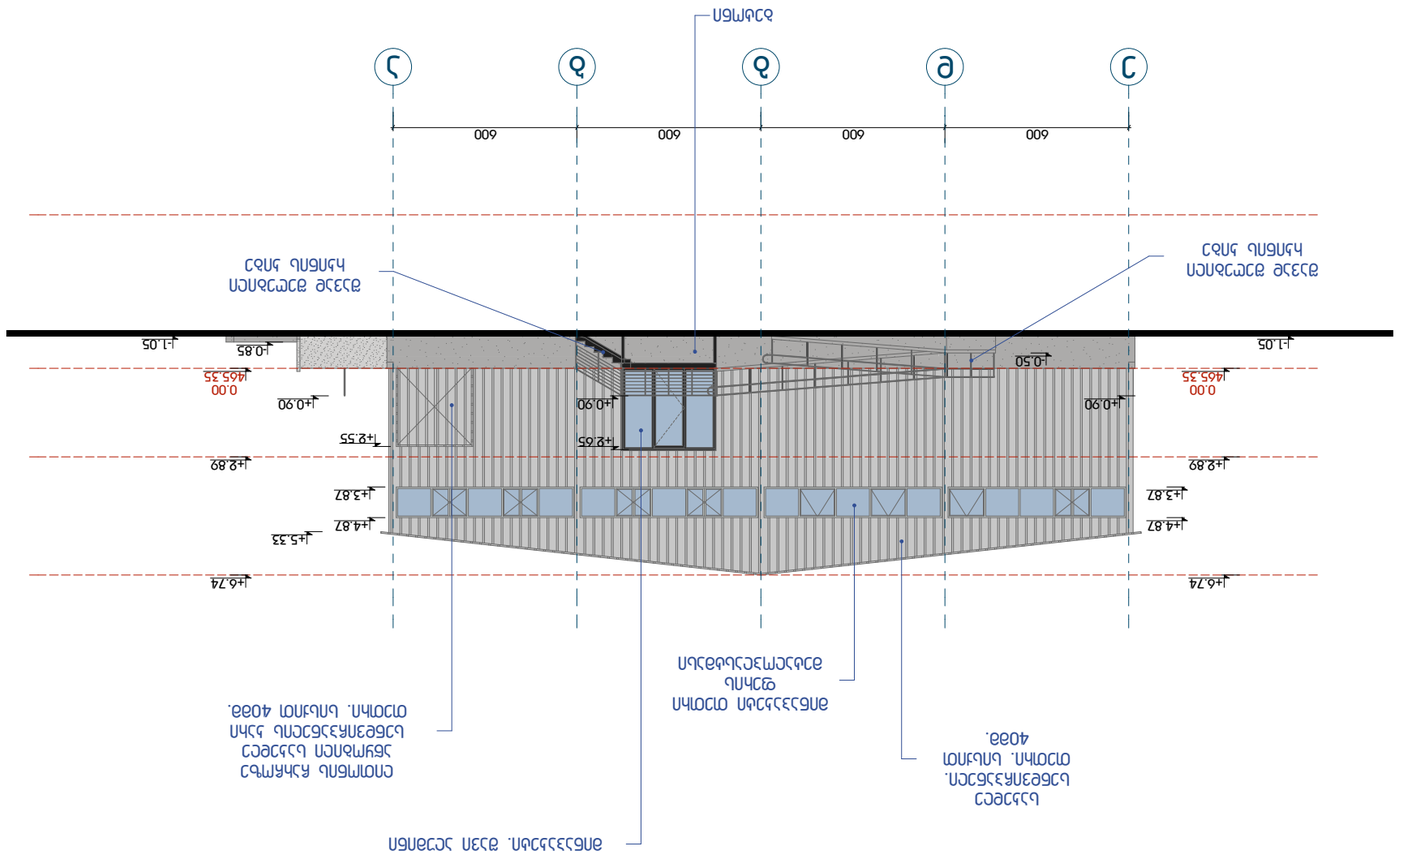

0.00

465.35

+2.89

+6.74

0.00

465.35

+2.89

+6.74

+0.90

-1.05 -1.05

+5.33

600 600 600 600

+0.90

-0.85

+2.65 +2.55

+0.90

-0.50

+3.87

+4.87

+3.87

+4.87

თბილისი

2023 წელი 15.11.2023 A3

პირობითი აღნიშვნები

ნაკვეთის საზღვარი

არქიტექტურული

ნიშნული
ჭრილის ხაზი
1

არქიტექტორი: ბ. დანელიშვილი

მასშტაბი 1:200

საწყობი (კორექტირება) (N1)

მისამართი:

ქ. თბილისი, ქუჩა qiziyi, ბოლოში

s/k: 01.19.24.007.006

დამკვეთი:

შ.პ.ს "ჯი ემ ბილდინგი"

ID: 406161166

სტადია მპ ფურცელი ფურცლები

დირექტორი: ბ. დანელიშვილი

S.p.s "arqdani" s/k: 427740484

გაბაშვილის ქ. #11 ტელ. 595041112

ექსპლიკაცია შენიშვნა

ფასადი ე-ა

ნახაზის დასახელება

ფასადი ე-ა

m. 1:200

e d g b a

საკედლე

სენდვიჩპანელი.

თეთრი. სისქით

40mm.

ბეტონი

შავად შეღებილი

რკინის კიბე

შავად შეღებილი

რკინის კიბე

ლითონის ჩარჩოზე

აწყობილი საკედლე

სენდვიჩპანელის კარი

თეთრი. სისქით 40მმ. მინაპაკეტი თეთრი

ფერის
მეტალოპლასტმასი

მინაპაკეტი. შავი ალუმინი

0.00 0.00

ფასადი 1-9
მ. 1:200

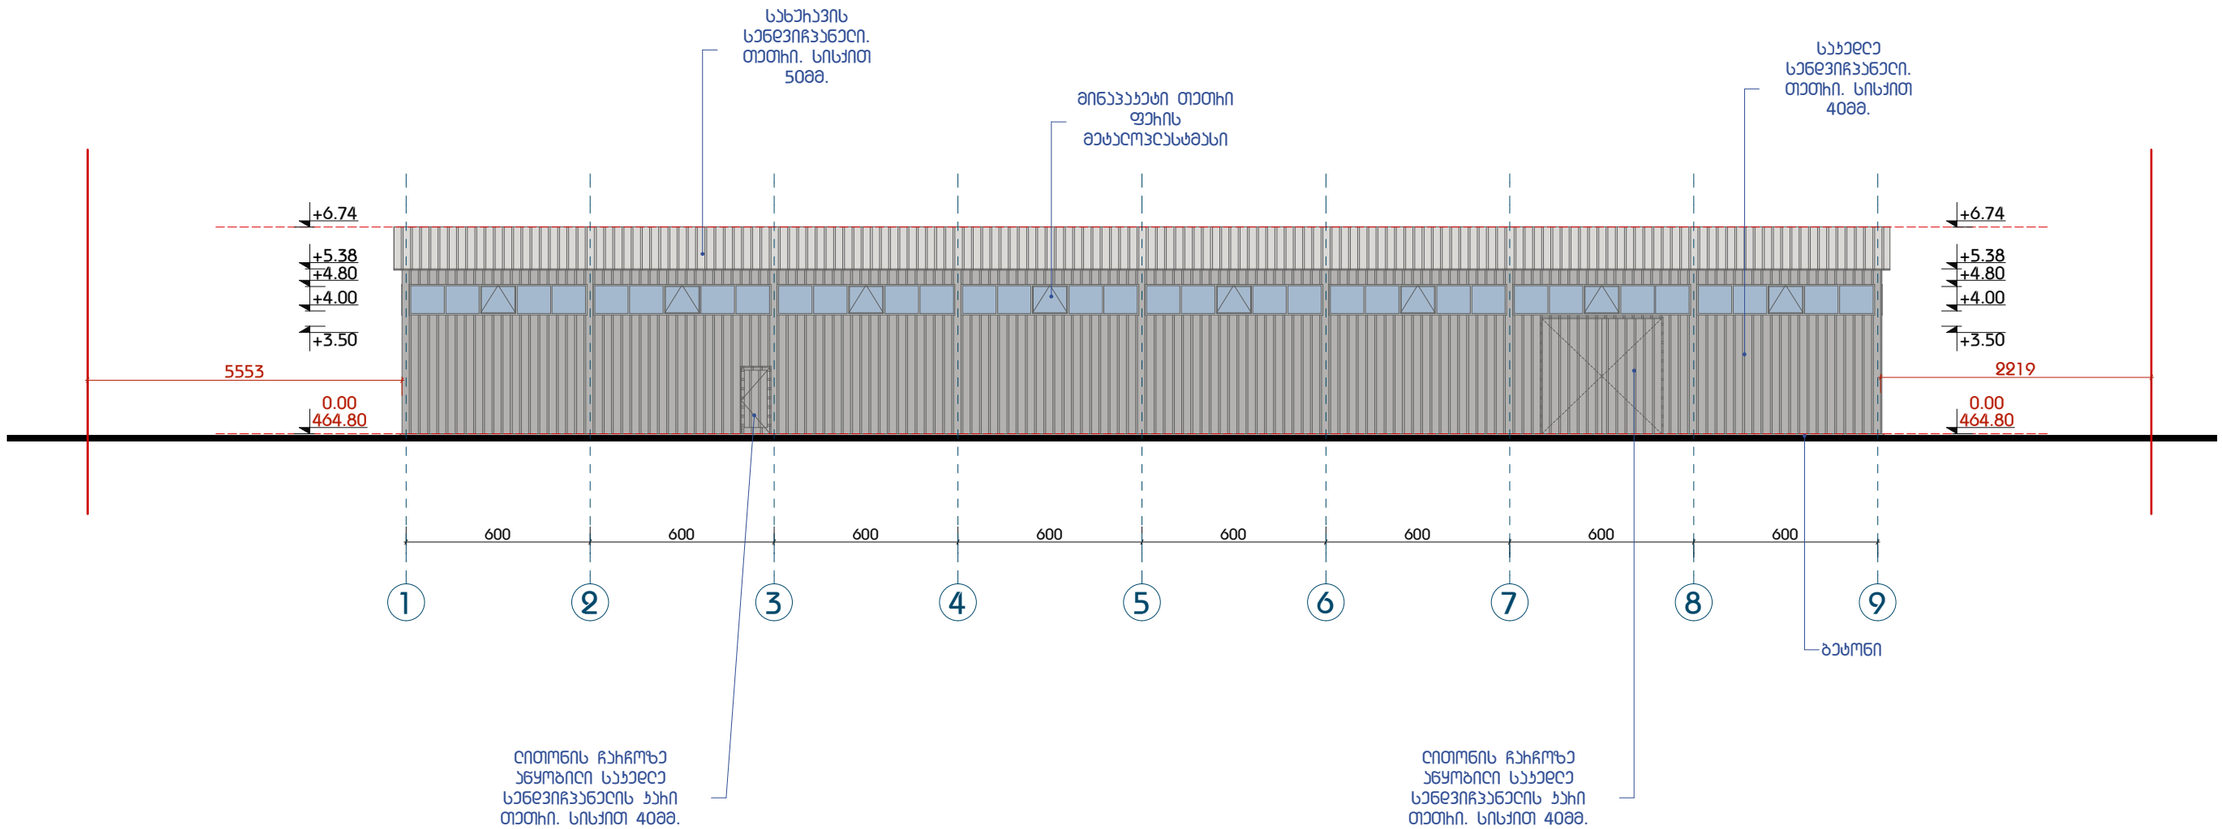

თბილისი 2023 წელი	15.11.2023	A3	ექსპლიკაცია	შენიშვნა	ნახაზის დასახელება	დამკვეთი: შ.პ.ს "ჯი ემ ბილდინგი" ID: 406161166
პირობითი აღნიშვნები					ფასადი 1-9	**სანყობი (პროექტირება) (N2)**
ნაკვეთის საზღვარი						მისამართი: ქ. თბილისი, ქუჩა ქიზიყი, ბოლოში ს/ნ: 01.19.24.007.006
არქიტექტურული ნიშნული						
ჭრილის ხაზი						

შ.პ.ს "არქდანი" ს/კ: 427740484
გაბაშვილის ქ. №11 ტელ. 595041112

დირექტორი:	ბ. დანელიშვილი
არქიტექტორი:	ბ. დანელიშვილი

სტადია	მპ	წყრცელი		წყრცლები	

მასშტაბი 1:200

ფასადი 9-1

მ. 1:200

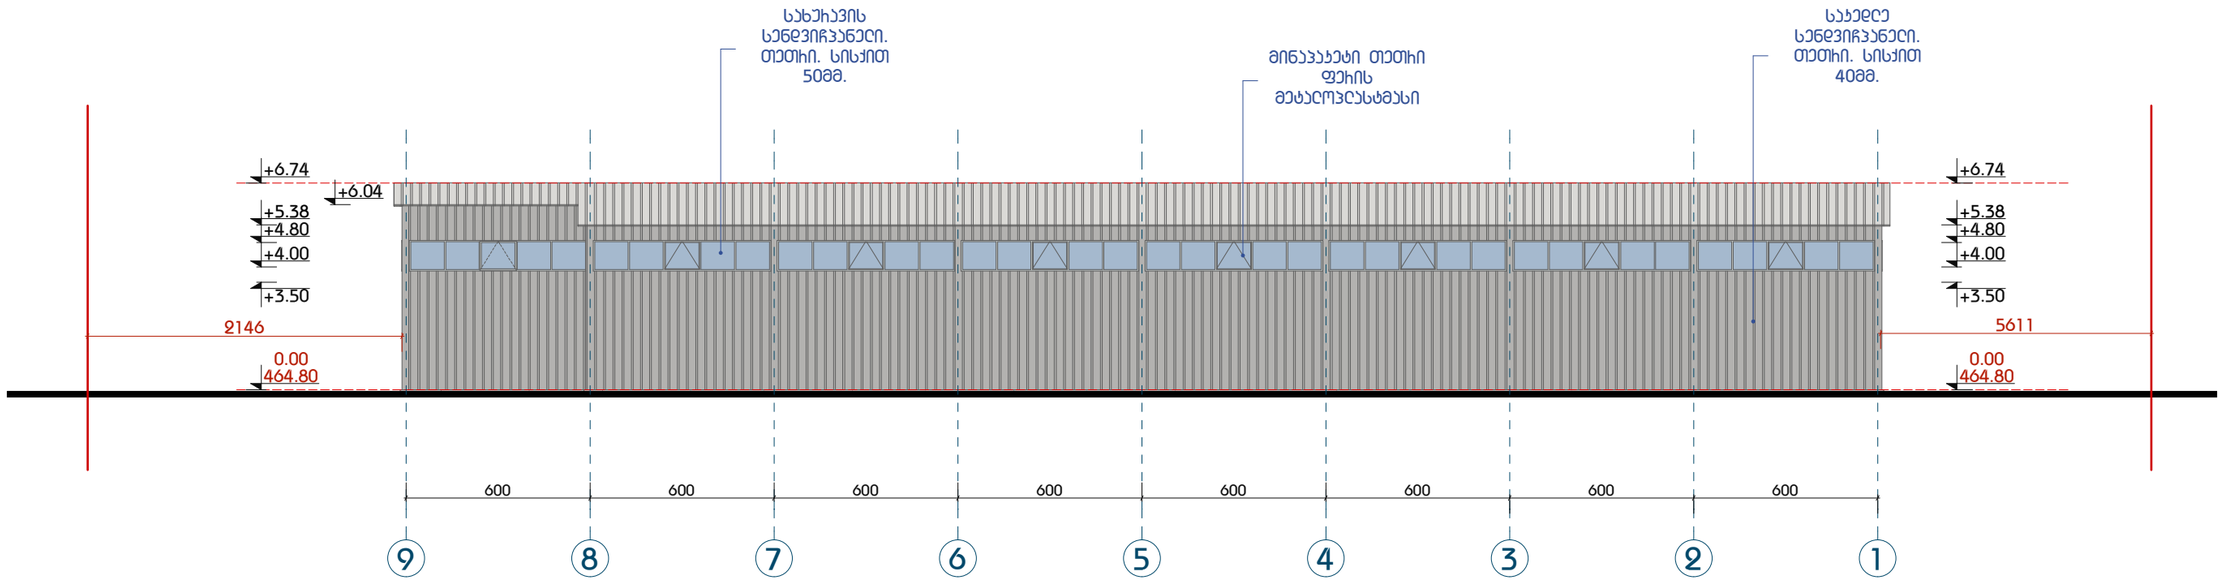

თბილისი 2023 წელი	15.11.2023	A3	ექსპლიკაცია	შენიშვნა	ნახაზის დასახელება	დამკვეთი: შ.პ.ს "ჯი ემ ბილდინგი" ID: 406161166
პირობითი აღნიშვნები					ფასადი 9-1	სანყობი (პროექტირება) (№2)
ნაკვეთის საზღვარი						მისამართი: ქ. თბილისი, ქუჩა ქიზიყი, ბოლოში ს/კ: 01.19.24.007.006
0.00 0.00 არქიტექტურული ნიშნული						
1 ჭრილის ხაზი						

შ.პ.ს "არქდანი" ს/კ: 427740484					
ბაბაშვილის ქ. №11 ტელ. 595041112					
დირექტორი:	ბ. დანელიშვილი				
არქიტექტორი:	ბ. დანელიშვილი				
სტადია	მპ	ფურცელი		ფურცლები	
მასშტაბი 1:200					

ფასადი ა-ე

მ. 1:100

მინაპენტი თეთრი ფეხის მეტალოპენოსტმასი

საჯედე სენდვიჩპანელი. თეთრი. სისქით 40მმ.

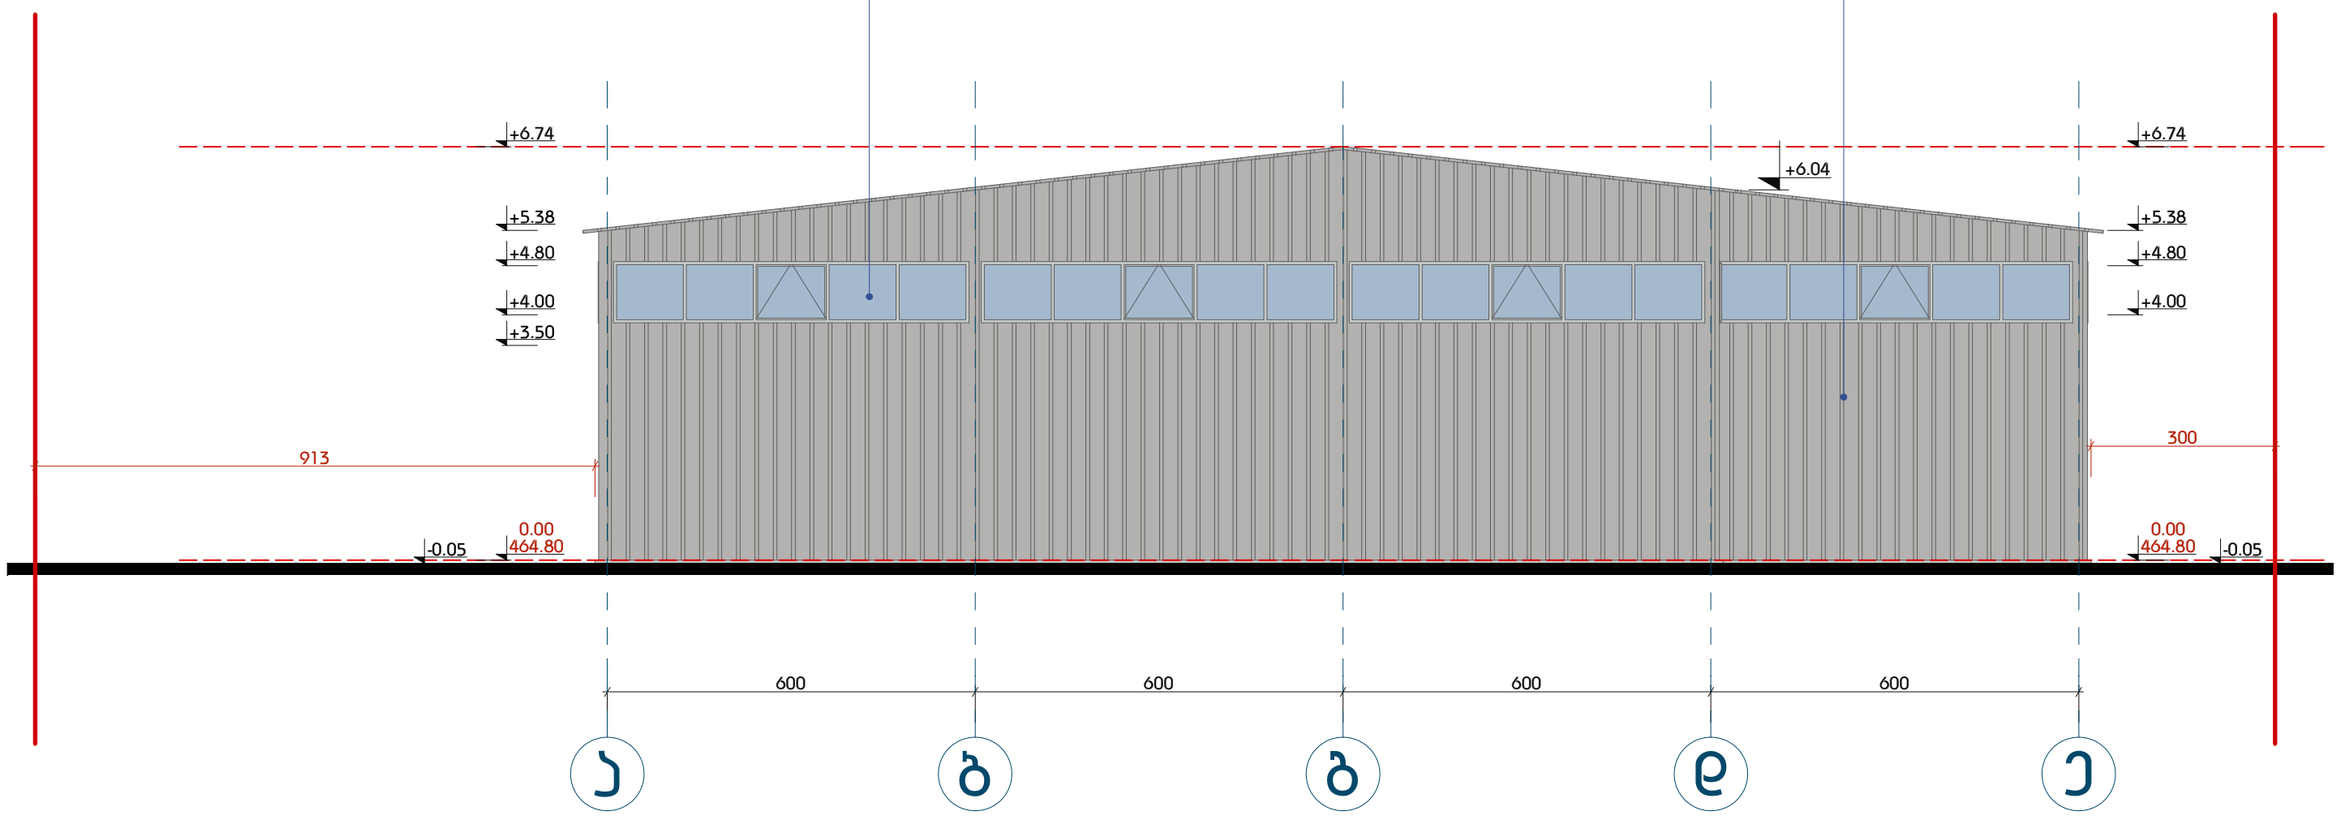

თბილისი 2023 წელი	15.11.2023	A3	ექსპლიკაცია	შენიშვნა	ნახაზის დასახელება	დამკვეთი: შ.პ.ს "ჯი ემ ბილდინგი" ID: 406161166
პირობითი აღნიშვნები					ფასადი ა-ე	**სანყობი (პროექტირება) (N2)**
ნაკვეთის საზღვარი						მისამართი: ქ. თბილისი, ქუჩა ქიზიყი, ბოლოში
0.00 0.00 არქიტექტურული ნიშნული						ს/კ: 01.19.24.007.006
1 ჭრილის ხაზი						

შ.პ.ს "არქდანი" ს/კ: 427740484
გაბაშვილის ქ. №11 ტელ. 595041112

დირექტორი:	ბ. დანელიშვილი
არქიტექტორი:	ბ. დანელიშვილი

სტადია	მპ	ფურცელი		ფურცლები	

მასშტაბი 1:100

ფასადი ე-ა
მ. 1:100

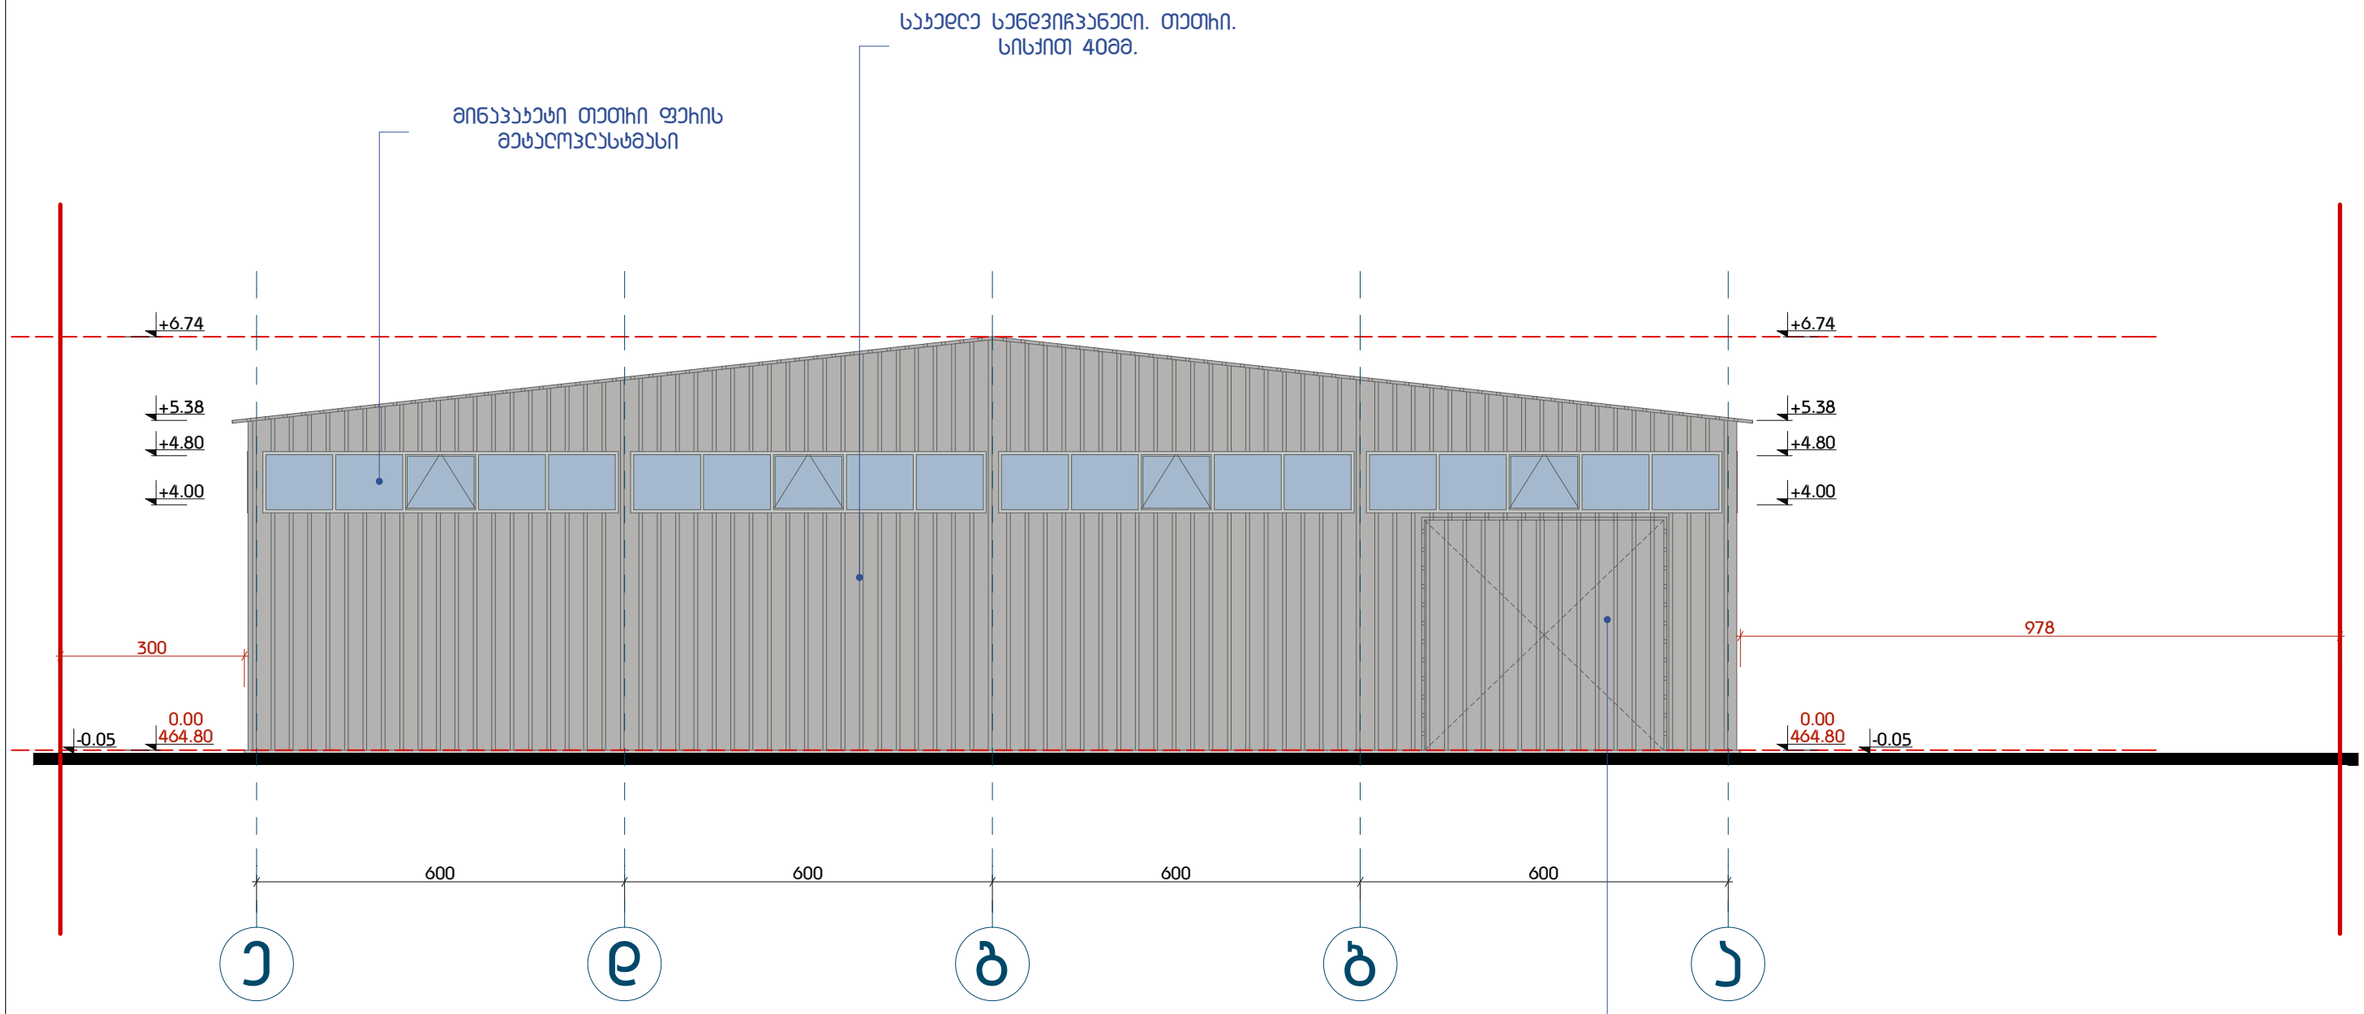

თბილისი 2023 წელი	15.11.2023	A3	ექსპლიკაცია	შენიშვნა	ნახაზის დასახელება	დამკვეთი: შ.პ.ს "ჯი ემ ბილდინგი" ID: 406161166
პირობითი აღნიშვნები					ფასადი ე-ა	**სანყობი (პროექტირება) (N2)**
ნაკვეთის საზღვარი						მისამართი: ქ. თბილისი, ქუჩა ქიზიყი, ბოლოში ს/კ: 01.19.24.007.006
0.00 0.00 არქიტექტურული ნიშნული						
1 ჭრილის ხაზი						

შ.პ.ს "არქდანი" ს/კ: 427740484
გაბაშვილის ქ. №11 ტელ. 595041112

დირექტორი:	ბ. დანელიშვილი
არქიტექტორი:	ბ. დანელიშვილი

სტადია	მპ	შურცელი		შურცლები	

მასშტაბი 1:100