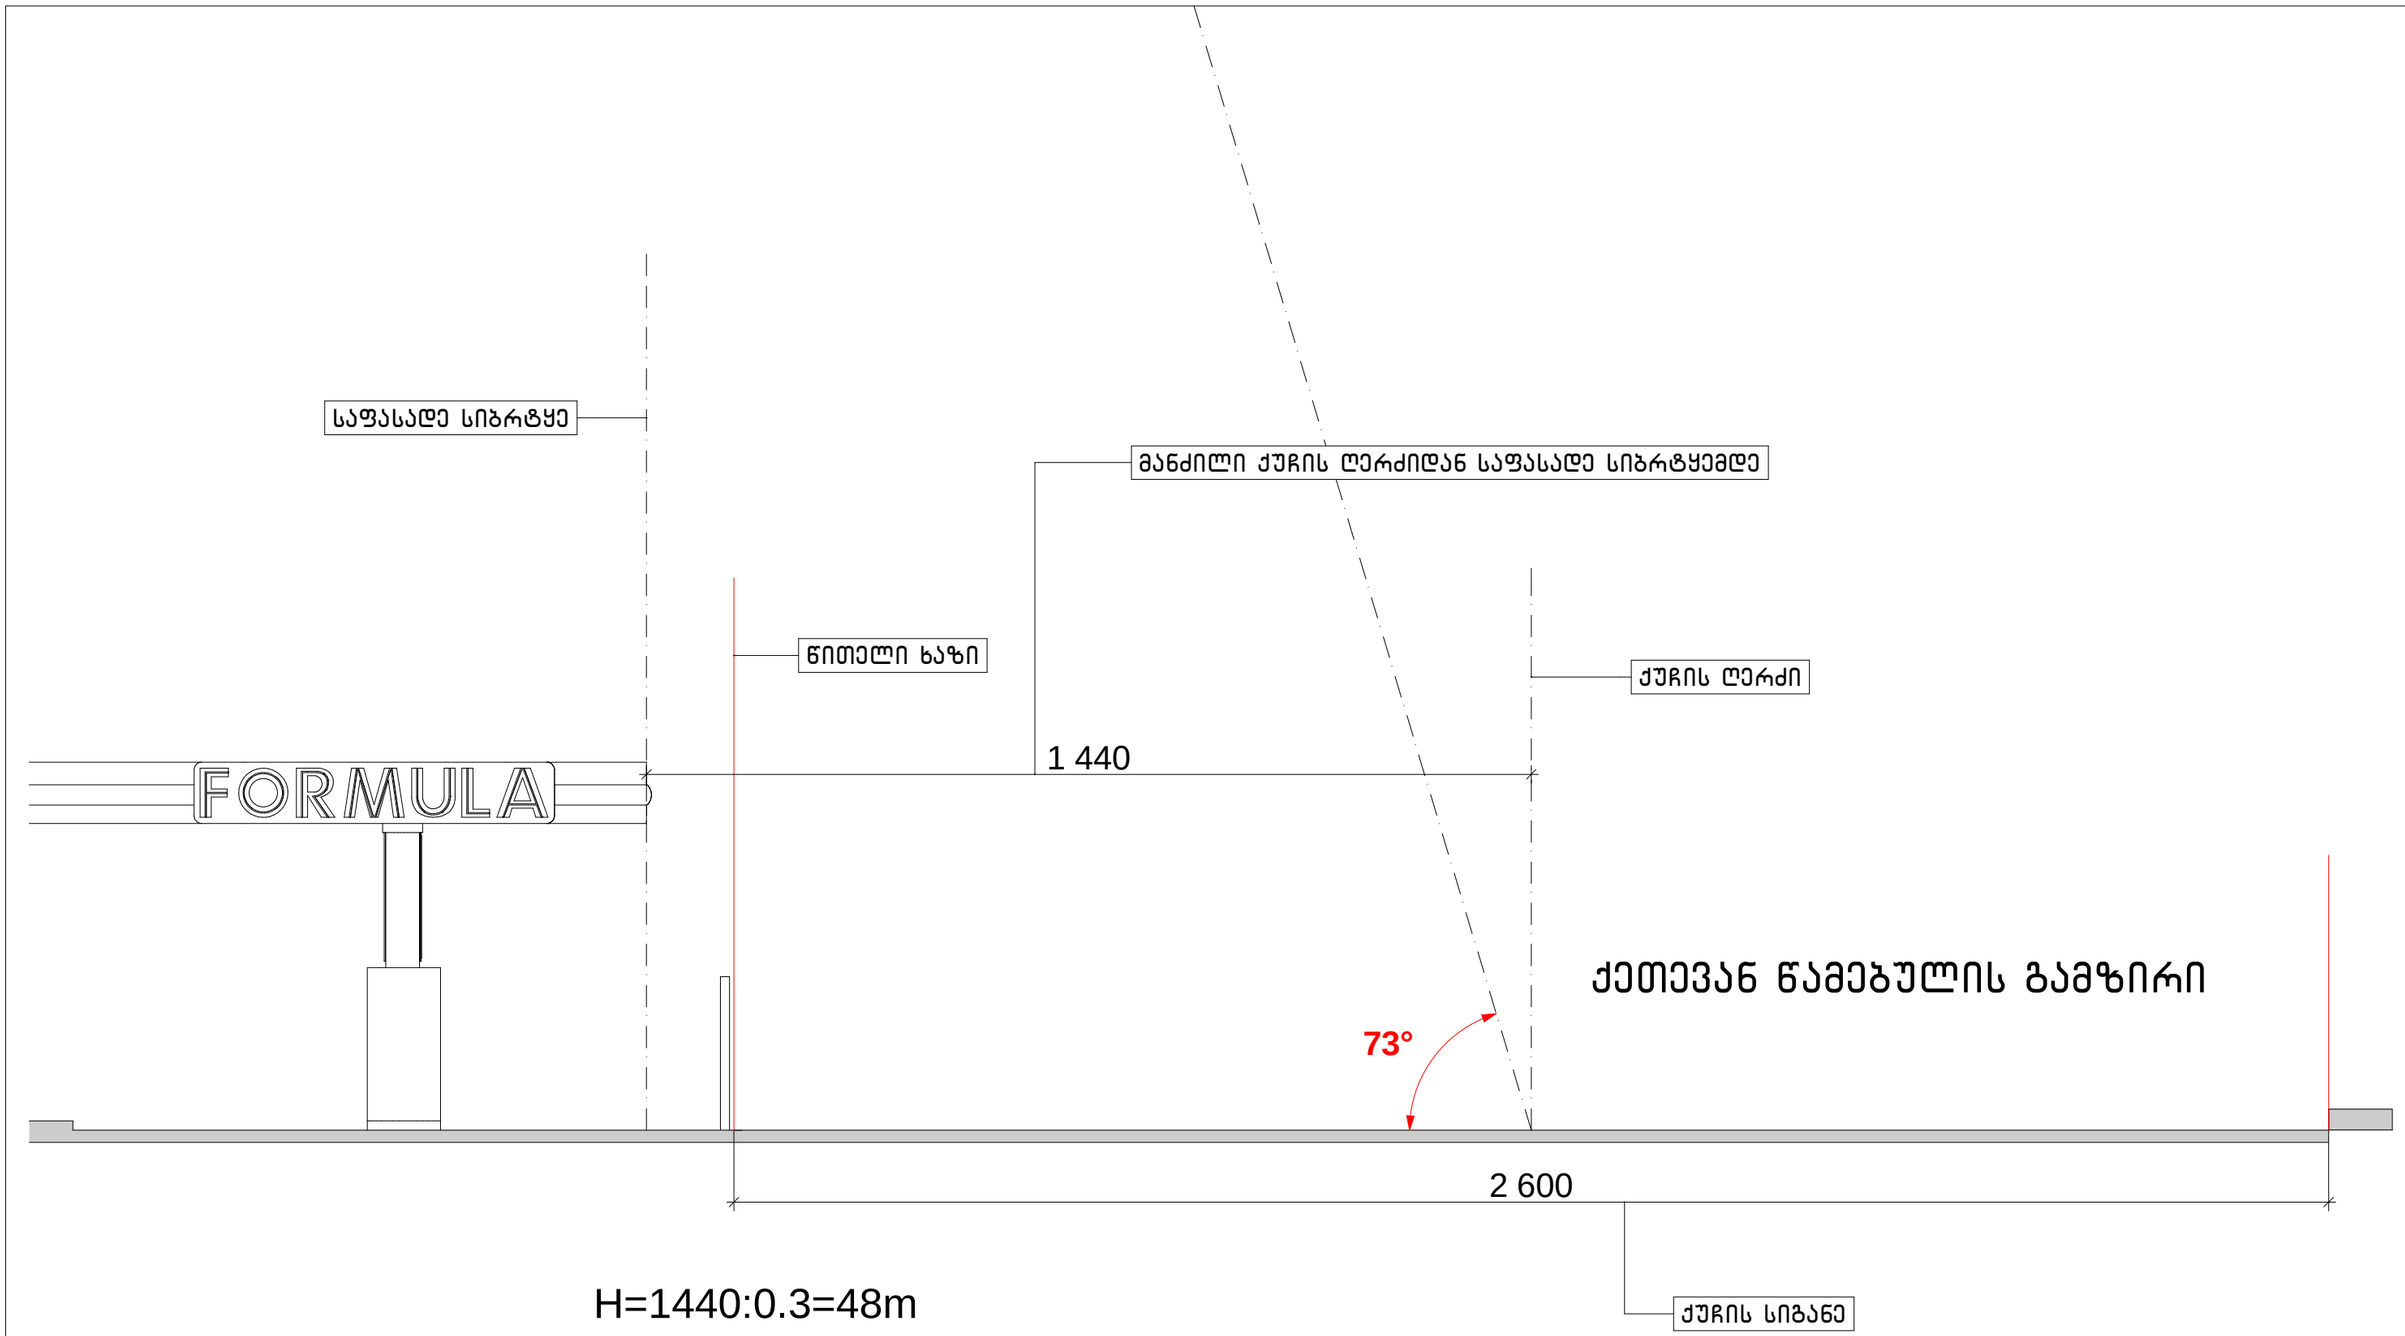


H=1440:0.3=48m

დირექტორი	რ. ებრალიძე		ქ. თბილისი, ქეთევან წამებულის გამზ. №75-ის მიმდებარედ (ს/კ:01.17.12.004.140) მდებარე ავტობასამართი სადგურის რეკონსტრუქციის პროექტი	შ.პ.ს "ბიჯი ჯგუფი"	2013 წ
მთ.არქიტექტორი	ა. ლომსაძე			ფურცელი	ფურც-ბი
ავტორი	ა. ლომსაძე		არქიტექტურული ნაწილი		
დაამუშავა	რ. ებრალიძე		გაბრიგალური სიგრძლის განაჯღრის სქემა მ 1:100		
შეამოწმა					