

ვენტილირებადი ფასადი მოპირკეთებული საფასადე შავი აგურით 450.7 მ²

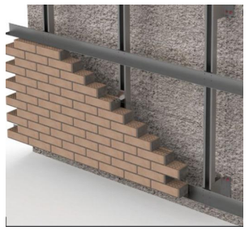

ვენტილირებადი ფასადი მოპირკეთებული საფასადე აგურით 273.7 მ²

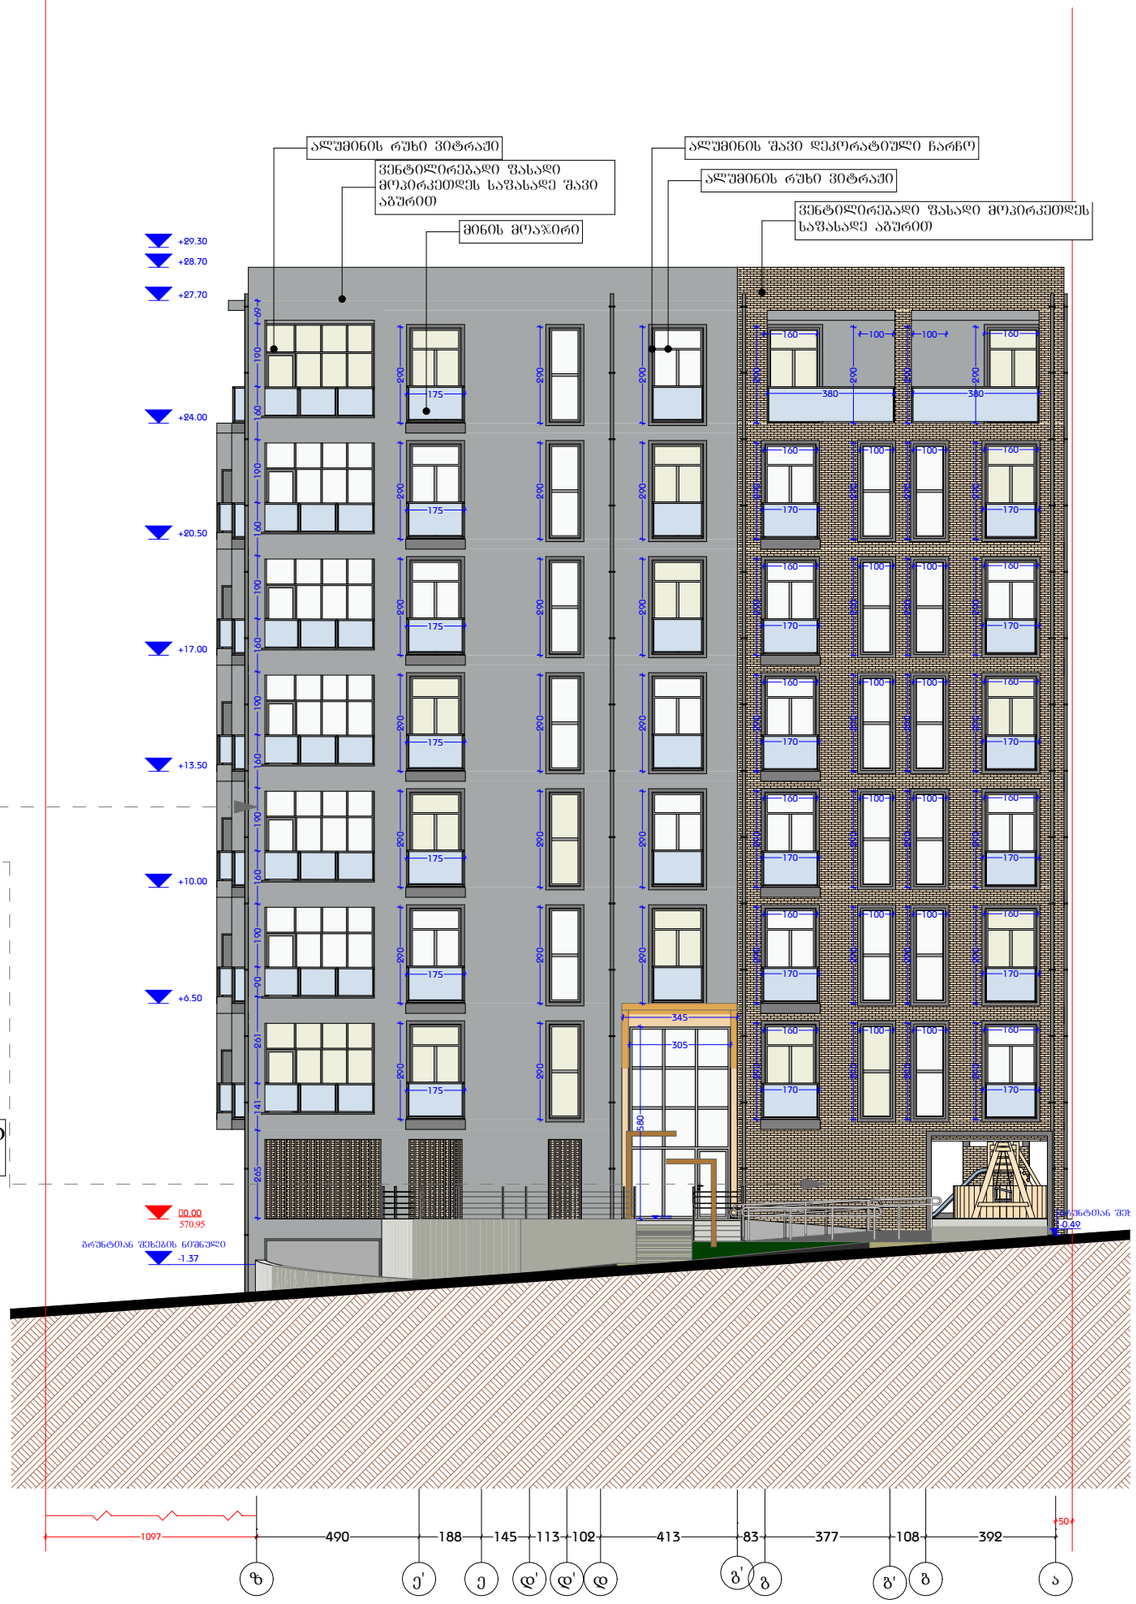

დამგეგმარებელი
DESIGNER IDENTIFICATION BLOCK

პროექტის დასახელება
PROJECT NAME

მრავალბინიანი საცხოვრებელი სახლი

დამკვეთი
CLIENT
კრწანისი გრინ პარკი

პროექტის მისამართი
PROJECT ADDRESS
ქ.თბილისი, კრწანისის II შესახვევი, #20

ს/კ 01.18.06.014.199

ეტაპი
STAGE
არქიტექტურული პროექტი

ნახაზის სათაური
TITLE
ფასადი ზ-ა

შენიშვნა:

ფორმატი	მასშტაბი	ფურცლის N
PAPER SIZE	SCALE	SHEET NO
A3		

არქიტექტორი
თენგიზ ესიავა



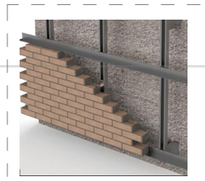

ვენტილირებადი ფასადი მოპირკეთებული საფასადე აგურით 566.3 მ²



ვენტილირებადი ფასადი მოპირკეთებული საფასადე შავი აგურით 702.1 მ²

დამგეგმარებელი
DESIGNER IDENTIFICATION BLOCK

პროექტის დასახელება
PROJECT NAME
მრავალბინიანი საცხოვრებელი სახლი

დამკვეთი
CLIENT
კრწანისი გრინ პარკი

პროექტის მისამართი
PROJECT ADDRESS
ქ.თბილისი, კრწანისის II შესახვევი, #20

ს/კ 01.18.06.014.199

ეტაპი
STAGE
არქიტექტურული პროექტი

ნახაზის სათაური
TITLE
ფასადი 1-10"

შენიშვნა:

ფორმატი	მასშტაბი	ფურცლის N
PAPER SIZE	SCALE	SHEET NO
A3		

არქიტექტორი
თენგიზ ესიავა

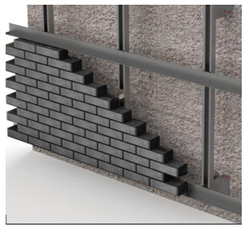

ვენტილირებადი ფასადი მოპირკეთებული საფასადე შავი აგურით 371.1 მ²

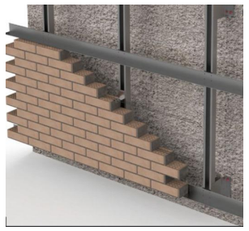

ვენტილირებადი ფასადი მოპირკეთებული საფასადე აგურით 324.6 მ²

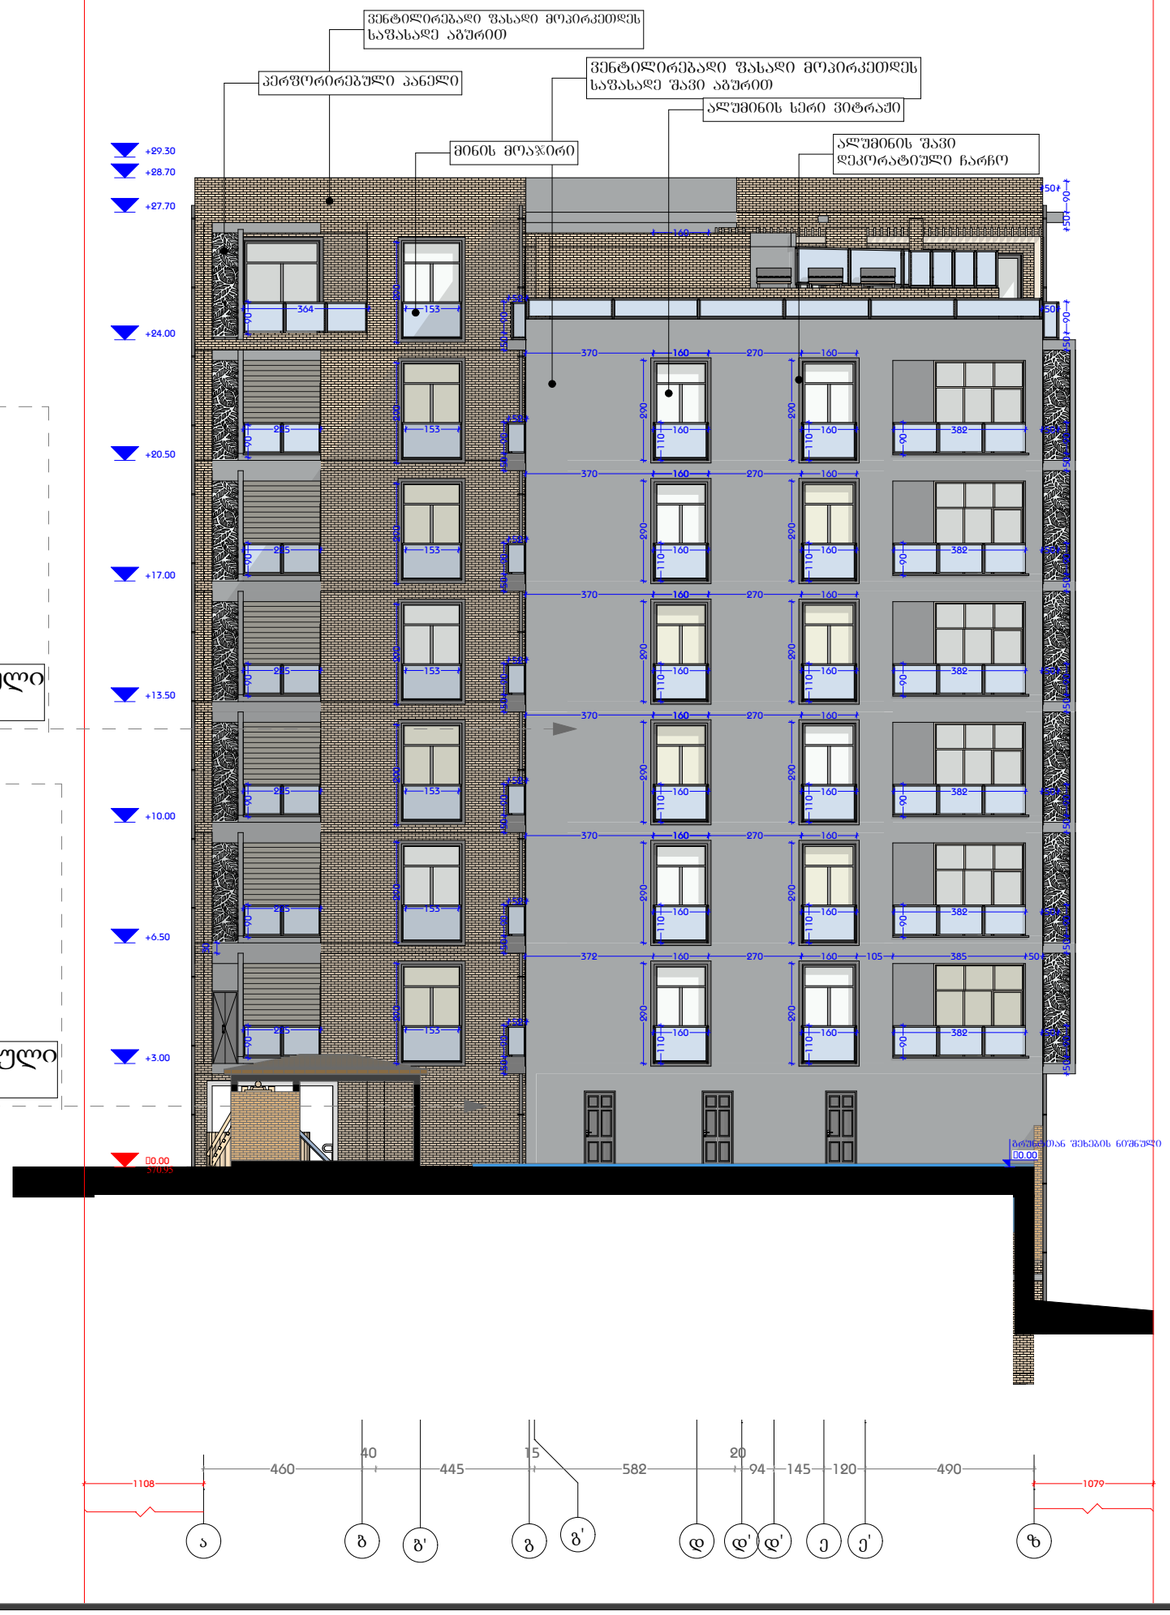

დამგეგმარებელი
DESIGNER IDENTIFICATION BLOCK

პროექტის დასახელება
PROJECT NAME

მრავალბინიანი საცხოვრებელი სახლი

დამკვეთი
CLIENT
კრწანისი გრინ პარკი

პროექტის მისამართი
PROJECT ADDRESS
ქ.თბილისი, კრწანისის II შესახვევი, #20

ს/კ 01.18.06.014.199

ეტაპი
STAGE
არქიტექტურული პროექტი

ნახაზის სათაური
TITLE
ფასადი ა-ზ

შენიშვნა:

ფორმატი	მასშტაბი	ფურცლის N
PAPER SIZE A3	SCALE	SHEET NO

არქიტექტორი
თენგიზ ცისავა

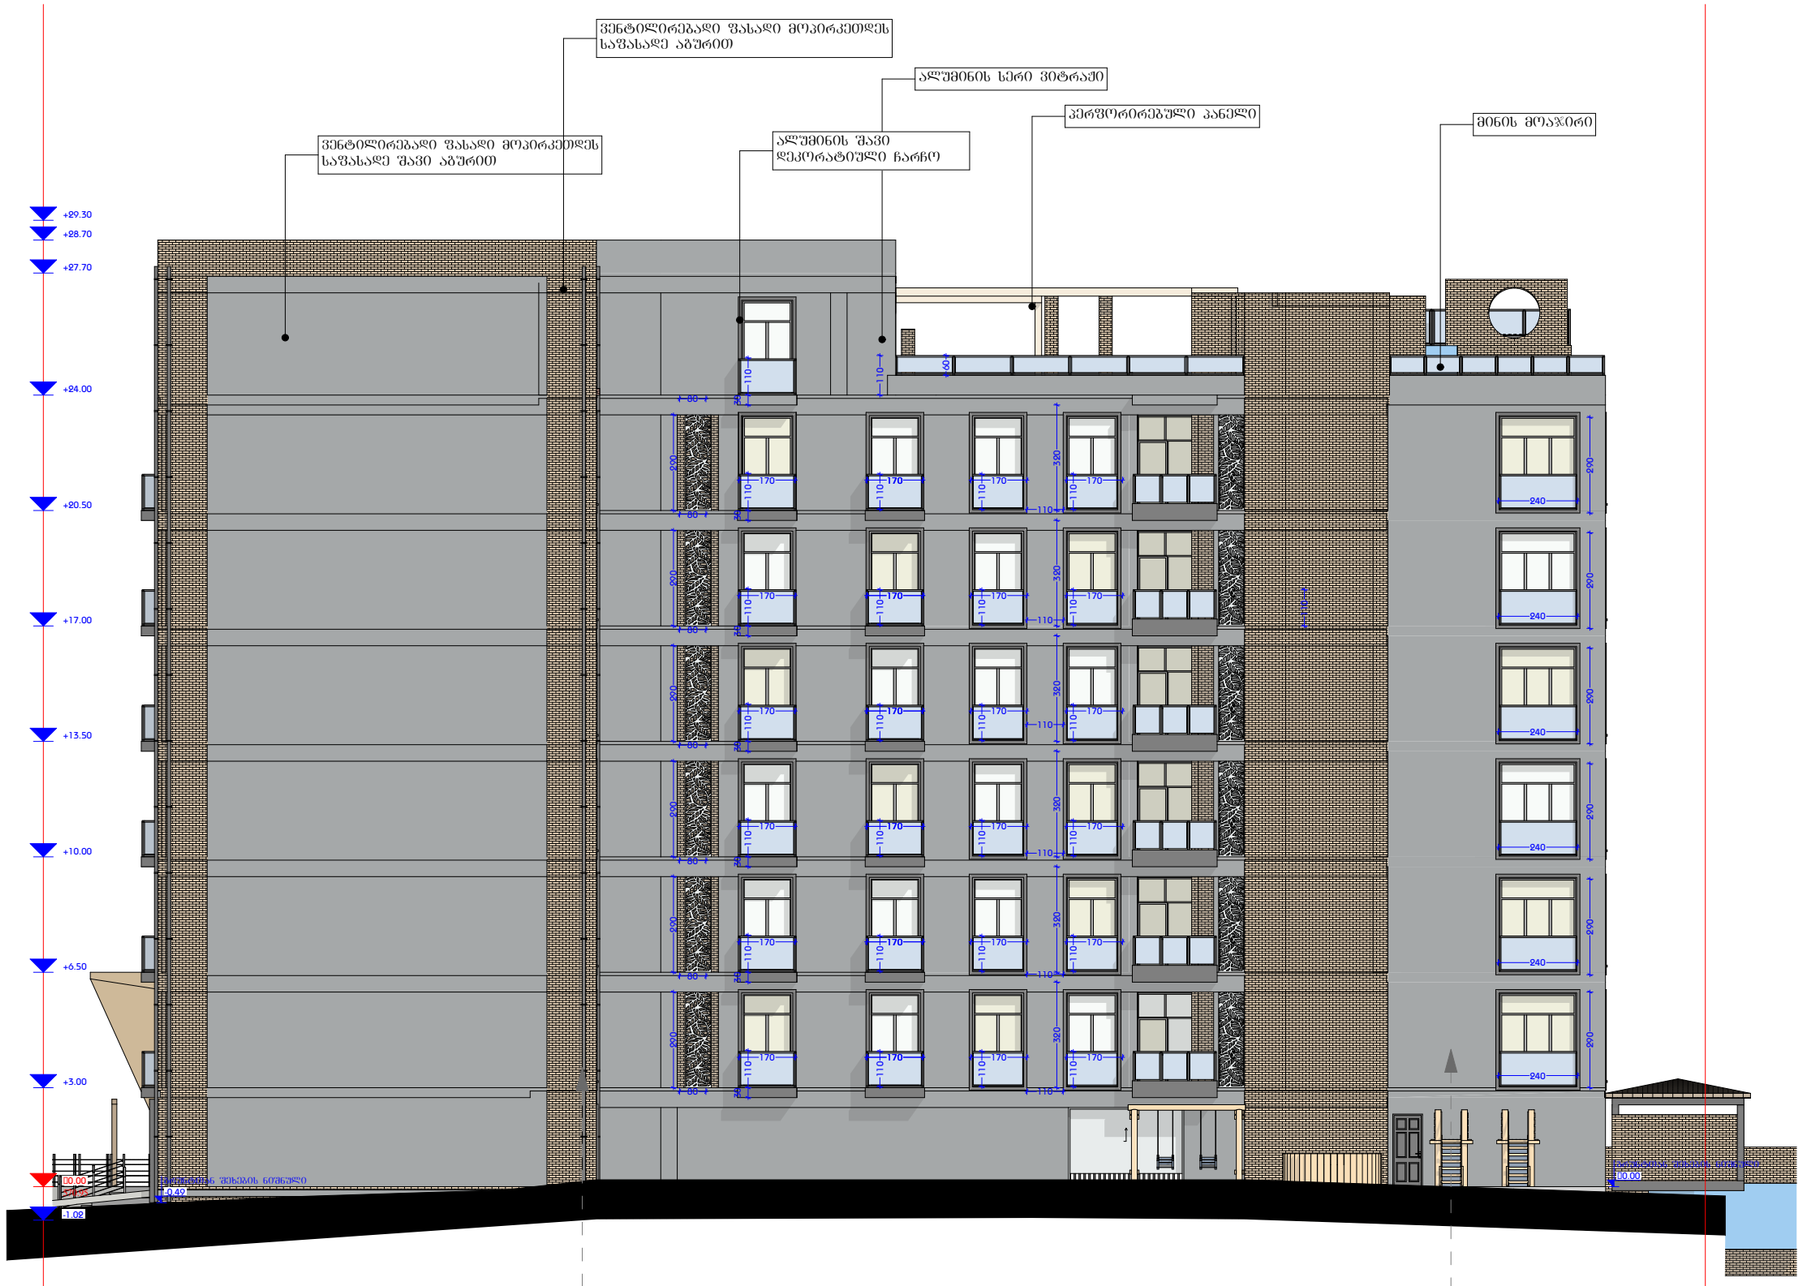

ვენტილირებადი ფასადი მოპირკეთებული საფასადე აგურით 221.7 მ²

ვენტილირებადი ფასადი მოპირკეთებული საფასადე შავი აგურით 940.1 მ²

დამგეგმარებელი
DESIGNER IDENTIFICATION BLOCK

პროექტის დასახელება
PROJECT NAME
მრავალბინიანი საცხოვრებელი სახლი

დამკვეთი
CLIENT
კრწანისი გრინ პარკი

პროექტის მისამართი
PROJECT ADDRESS
ქ.თბილისი, კრწანისის II შესახვევი, #20

ს/კ 01.18.06.014.199

ეტაპი
STAGE
არქიტექტურული პროექტი

ნახაზის სათაური
TITLE
ფასადი 10"-1

შენიშვნა:

ფორმატი	მასშტაბი	ფურცლის N
PAPER SIZE A3	SCALE	SHEET NO

არქიტექტორი
თენგიზ ესიავა

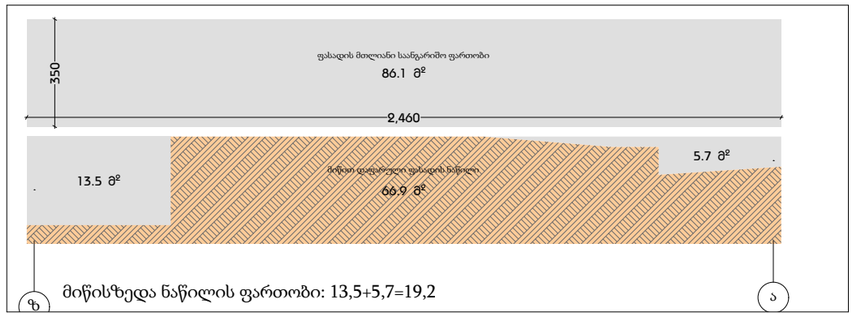

მიწისზედა ნაწილის ფართობი: 13,5+5,7=19,2

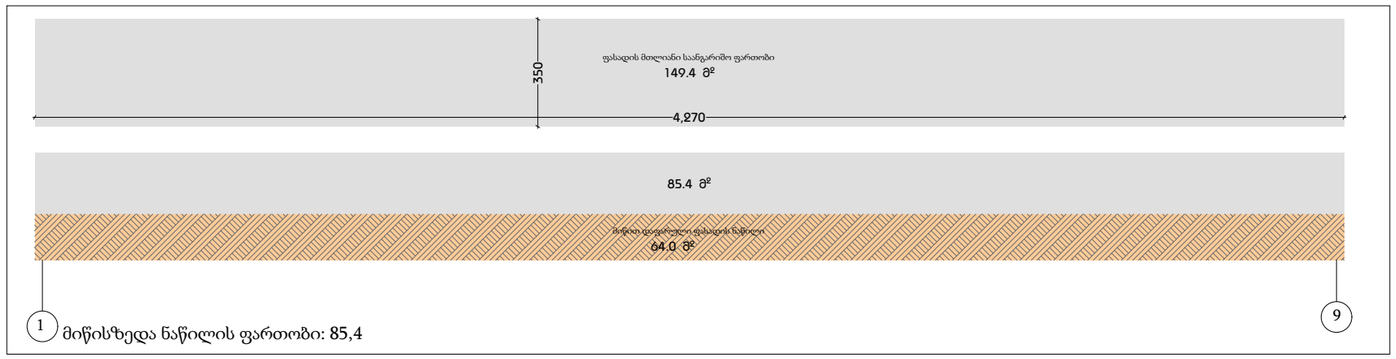

მიწისზედა ნაწილის ფართობი: 85,4

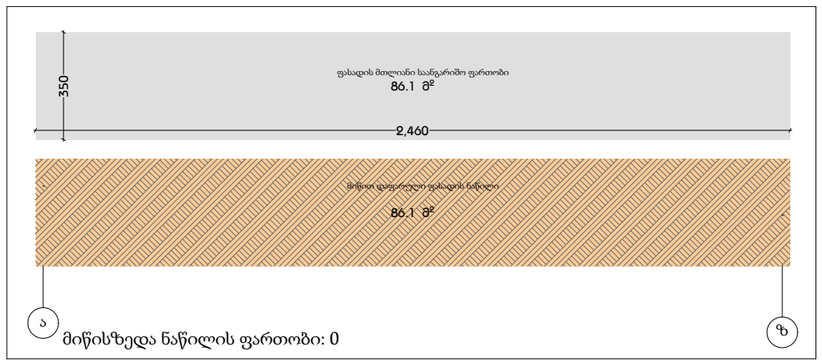

მიწისზედა ნაწილის ფართობი: 0

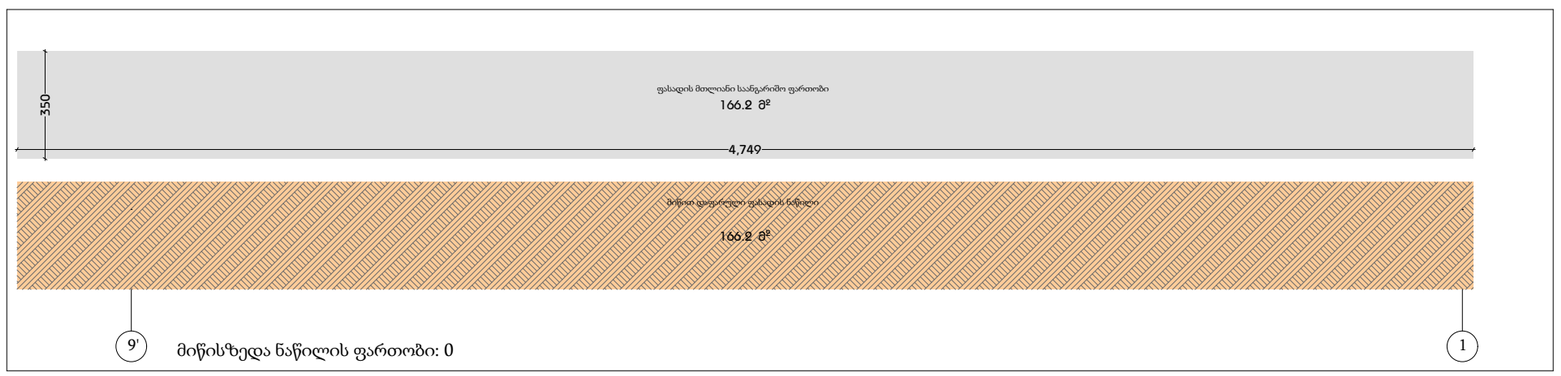

მიწისზედა ნაწილის ფართობი: 0

მიწისზედა ნაწილის ფართობი: S= 85,4+19,2=104,6 მ²

სართულის პერიმეტრი: 139,39

მიწის ზედაპირიდან სართულის ამოწევის საშუალო სიმაღლე = 104,6/139,39=0,75

დამგეგმარებელი
DESIGNER IDENTIFICATION BLOCK

პროექტის დასახელება
PROJECT NAME
მრავალბინიანი საცხოვრებელი სახლი

დამკვეთი
CLIENT
კრწანისი გრინ პარკი

პროექტის მისამართი
PROJECT ADDRESS
ქ.თბილისი, კრწანისის II შესახვევი, #20

ს/კ 01.18.06.014.199

ეტაპი
STAGE
არქიტექტურული პროექტი

ნახაზის სათაური
TITLE

შენიშვნა:

ფორმატი	მასშტაბი	ფურცლის N
PAPER SIZE A3	SCALE	SHEET NO

არქიტექტორი
თენგიზ ესიავა

დასახელება	რაოდენობა	განზომილება		3 ანიშვნა
k - 05	1	216×250	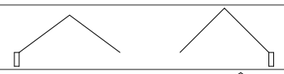	
k - 05	1	347×250	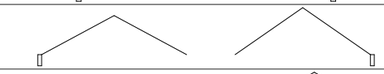	
k - 05	1	450×250		
k - 05	3	110×210		
k - 05	6	170×287	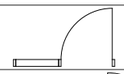	
k - 05	7	328×300	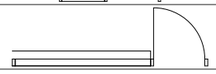	
k - 05	7	75×210		
k - 05	13	80×210		
k - 05	16	126×210		
k - 05	18	80×210		
k - 05	36	90×220		
k - 05	63	90×220		
k - 06	2	180×210		
k - 06	6	230×287	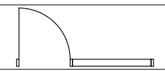	
k - 06	6	258×287	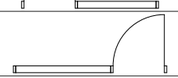	
k - 06	6	340×287	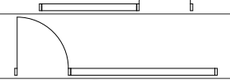	
k - 06	17	90×220		
k - 06	27	90×220		
k - 07	16	90×220		
k - 07	34	90×220		
k - 08	12	90×220		
k - 09	11	90×220		
k - 10	6	85×220		
k - 11	1	305×580		
k - 12	1	160×170		

დამგეგმარებელი
DESIGNER IDENTIFICATION BLOCK

პროექტის დასახელება
PROJECT NAME
მრავალბინიანი საცხოვრებელი სახლი

დამკვეთი
CLIENT
კრწანისი გრინ პარკი

პროექტის მისამართი
PROJECT ADDRESS
ქ.თბილისი, კრწანისის II შესახვევი, #20

ს/კ 01.18.06.014.199

ეტაპი
STAGE
არქიტექტურული პროექტი

ნახაზის სათაური
TITLE
ღიობების სპეციფიკაცია

შენიშვნა:

ფორმატი	მასშტაბი	ფურცლის N
PAPER SIZE A3	SCALE	SHEET NO

არქიტექტორი
თენგიზ ესიავა

დასახელება	რაოდენობა	განზომილება	მიმართულება	3 ალნიშვნა
W - 12	1	225×290	L	
W - 12	1	240×290	L	
W - 12	7	100×290	L	
W - 12	7	240×290	R	
W - 12	12	100×290	R	
W - 12	23	160×290	R	
W - 12	41	160×290	L	
W - 13	7	160×290	L	
W - 14	1	155×155		
W - 14	1	156×155		
W - 14	6	300×300	L	
W - 16	12	240×290	R	
W - 18	6	160×290	L	
W - 19	6	160×290	L	
W - 21	6	240×290	L	
W - 21	6	266×290	L	
W - 23	1	160×290	R	
W - 23	12	160×290	L	
W - 24	1	160×290	L	
W - 24	7	180×290	L	

დამგეგმარებელი
DESIGNER IDENTIFICATION BLOCK

პროექტის დასახელება
PROJECT NAME
მრავალბინიანი საცხოვრებელი სახლი

დამკვეთი
CLIENT
კრწანისი გრინ პარკი

პროექტის მისამართი
PROJECT ADDRESS
ქ.თბილისი, კრწანისის II შესახვევი, #20

ს/კ 01.18.06.014.199

ეტაპი
STAGE
არქიტექტურული პროექტი

ნახაზის სათაური
TITLE
ღიობების სპეციფიკაცია

შენიშვნა:

ფორმატი	მასშტაბი	ფურცლის N
PAPER SIZE A3	SCALE	SHEET NO

არქიტექტორი
თენგიზ ესიავა