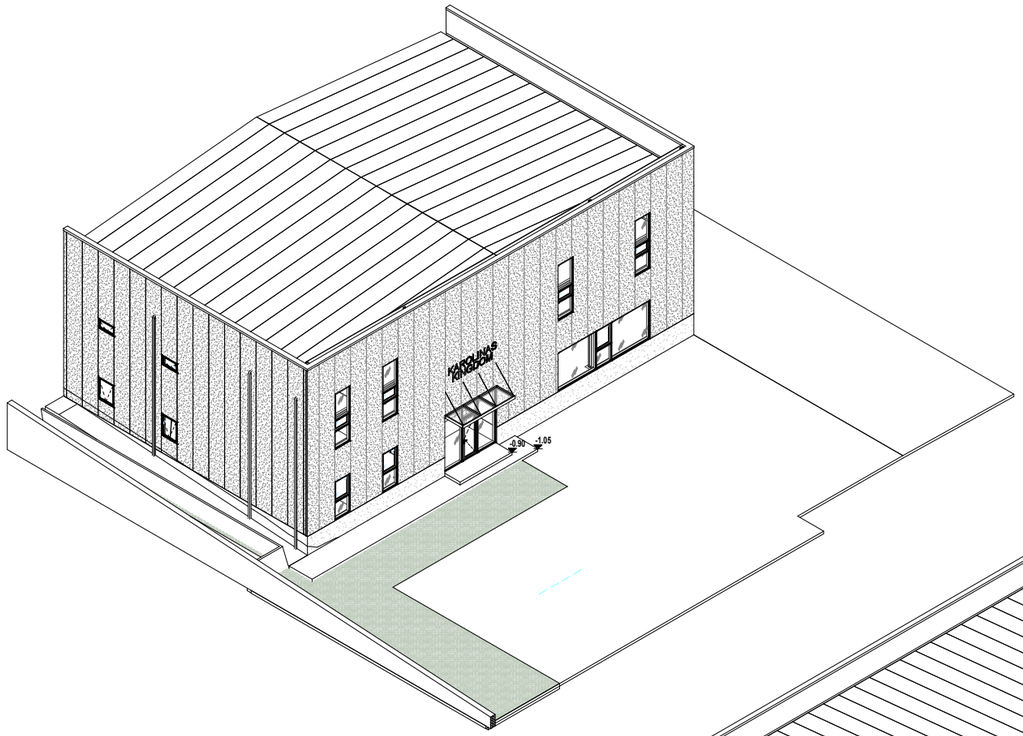

25.20

-1.05

-0.90 85.20

-1.05 -0.90

მ ა ს შ ტ ა ბ ი შ ე ა მ ო წ მ ა

ა რ ქ ი ტ ე ქ ტ ო რ ი თა რ ი ღ ი

პ რ ო ე ქ ტ ი ს ნ ო მ ე რ ი

The designs shown and described here including al techincal drawings, graphic representation & models thereof, are proprietary & can not be copied, dublicated, or commercialy exploited in whole or in part without the sole
and express writen permission from David vashakidze architects, inc.

these drawings are available for limited review and evalution by clients, consultants,contractors, goverment agencies, vendros, and ofice personnel only in accordance with this notice. მ ი ს ა მ ა რ თი: ქ. თბ ი ლი ს ი, ს ა ნ ა პ ი რ ო ს #8 ტ ე ლ: +995 (32) 230 98 99 E-mail : Dvastudio1@gmail.com და მ კ ვ ე თი: ფურ ც ლი ს ს ა ხ. : მ თ. ა რ ქ ი ტ ე ქ ტ ო რ ი

მ ი ს ა მ ა რ თი:

David Vashakidze Architects FB: FB.COM/DVASTUDIO 4/26/2024 12:24:58 PM

აქსონომეტრიული ხედი 1

0020

სასაწყობე შენობა შპს "ფაინ თრი გრუპ" (404948802) 15/07/2022 დ. ვაშაკიძე დ. ვაშაკიძე B601 დ. ვაშაკიძე

ქალაქი თბილისი, დავით აღმაშენებლის ხეივანი, N

238 ს.კ. 01.72.14.014.052

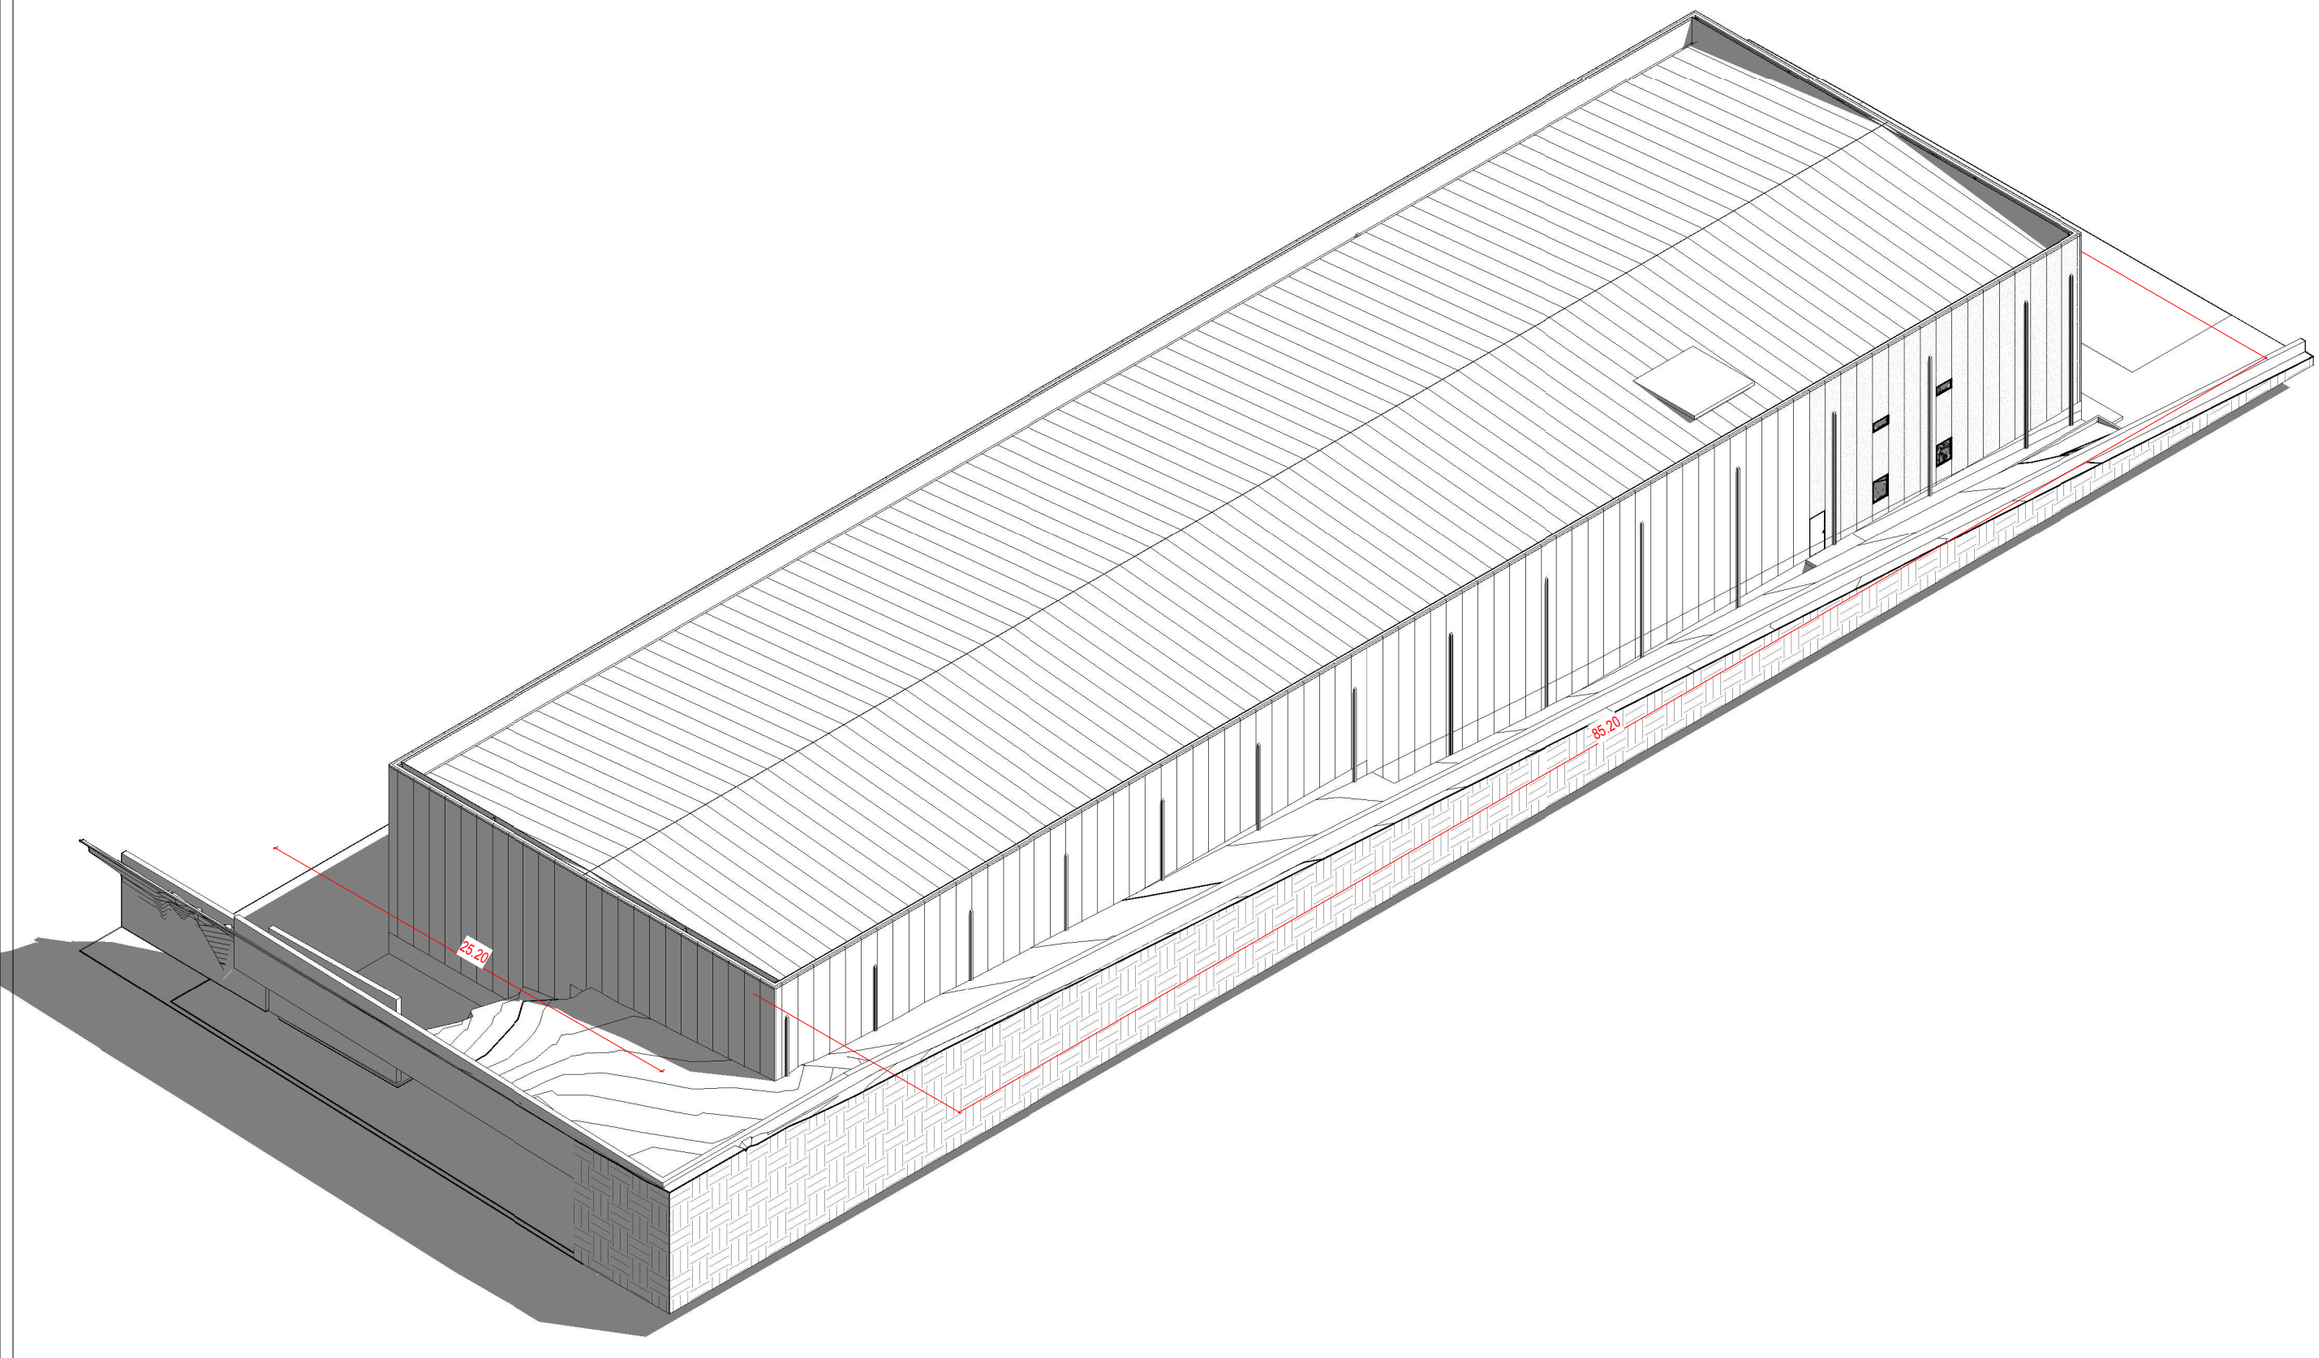

85.20 25.20

მ ა ს შ ტ ა ბ ი შ ე ა მ ო წ მ ა

ა რ ქ ი ტ ე ქ ტ ო რ ი თა რ ი ღ ი

პ რ ო ე ქ ტ ი ს ნ ო მ ე რ ი

The designs shown and described here including al techincal drawings, graphic representation & models thereof, are proprietary & can not be copied, dublicated, or commercialy exploited in whole or in part without the sole
and express writen permission from David vashakidze architects, inc.

these drawings are available for limited review and evalution by clients, consultants,contractors, goverment agencies, vendros, and ofice personnel only in accordance with this notice. მ ი ს ა მ ა რ თი: ქ. თბ ი ლი ს ი, ს ა ნ ა პ ი რ ო ს #8 ტ ე ლ: +995 (32) 230 98 99 E-mail : Dvastudio1@gmail.com და მ კ ვ ე თი: ფურ ც ლი ს ს ა ხ. : მ თ. ა რ ქ ი ტ ე ქ ტ ო რ ი

მ ი ს ა მ ა რ თი:

David Vashakidze Architects FB: FB.COM/DVASTUDIO 4/26/2024 12:25:11 PM

აქსონომეტრიული ხედი 2
0020

სასაწყობე შენობა შპს "ფაინ თრი გრუპ" (404948802) 15/07/2022 დ. ვაშაკიძე დ. ვაშაკიძე B602 დ. ვაშაკიძე

ქალაქი თბილისი, დავით აღმაშენებლის ხეივანი, N

238 ს.კ. 01.72.14.014.052

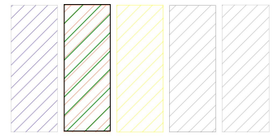

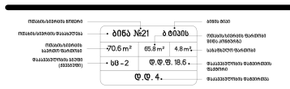

0.00

+2.40

+4.00

+9.45

-1.20

სენდვიჩ-პანელი RAL7016 ალუმინის პროფილებიანი
ვიტრაჟი RAL 7016

შეღებილი ბეტონი
RAL7016

ფოტომონტაჟი 1

-1.05

+2.40

-1.20

-0.90 თავშეყრის

(თ

David Vashakidze Architects

საერთო ფართობი
საცხოვრებელი ფართობი
კომერციული ფართობი
საოფისე ფართობი
საზაფხულო ფართობი
ლიფტის/კიბის უჯრ. ფართობი
პარკინგის ფართობი
დამხმარე სათავსო

პროექტის დასახელება:

მისამართი: ქ. თბილისი, სანაპიროს #8 ტელ: +995 (32) 230 98 99 E-mail : Dvastudio1@gmail.com

FB: FB.COM/DVASTUDIO

მისამართი: ტექნიკურ ეკონომიკური

თარიღი

არქიტექტორი

მთ. არქიტექტორი

პროექტის ნომერი

მასწტაბი 1 : 100

ფოტომონტაჟი

B603

სასაწყობე შენობა

ქალაქი თბილისი, დავით აღმაშენებლის ხეივანი, N 238
ს.კ. 01.72.14.014.052

0020

15/07/2022 Author Checker

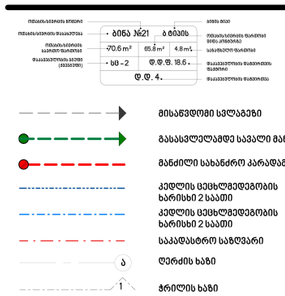

0.00

+4.00

+9.45

სენდვიჩ-პანელი RAL7016 ბეტონი

ფოტომონტაჟი 2

სენდვიჩ პანელი RAL 9035

-1.20

შეღებილი ბეტონი
RAL7016 თავშეყრის

(თ

David Vashakidze Architects

საერთო ფართობი
საცხოვრებელი ფართობი
კომერციული ფართობი
საოფისე ფართობი
საზაფხულო ფართობი
ლიფტის/კიბის უჯრ. ფართობი
პარკინგის ფართობი
დამხმარე სათავსო

პროექტის დასახელება:

მისამართი: ქ. თბილისი, სანაპიროს #8 ტელ: +995 (32) 230 98 99 E-mail : Dvastudio1@gmail.com

FB: FB.COM/DVASTUDIO

მისამართი: ტექნიკურ ეკონომიკური

თარიღი

არქიტექტორი

მთ. არქიტექტორი

პროექტის ნომერი

მასწტაბი 1 : 100

ფოტომონტაჟი

B604

სასაწყობე შენობა

ქალაქი თბილისი, დავით აღმაშენებლის ხეივანი, N 238
ს.კ. 01.72.14.014.052

0020

15/07/2022 Author Checker