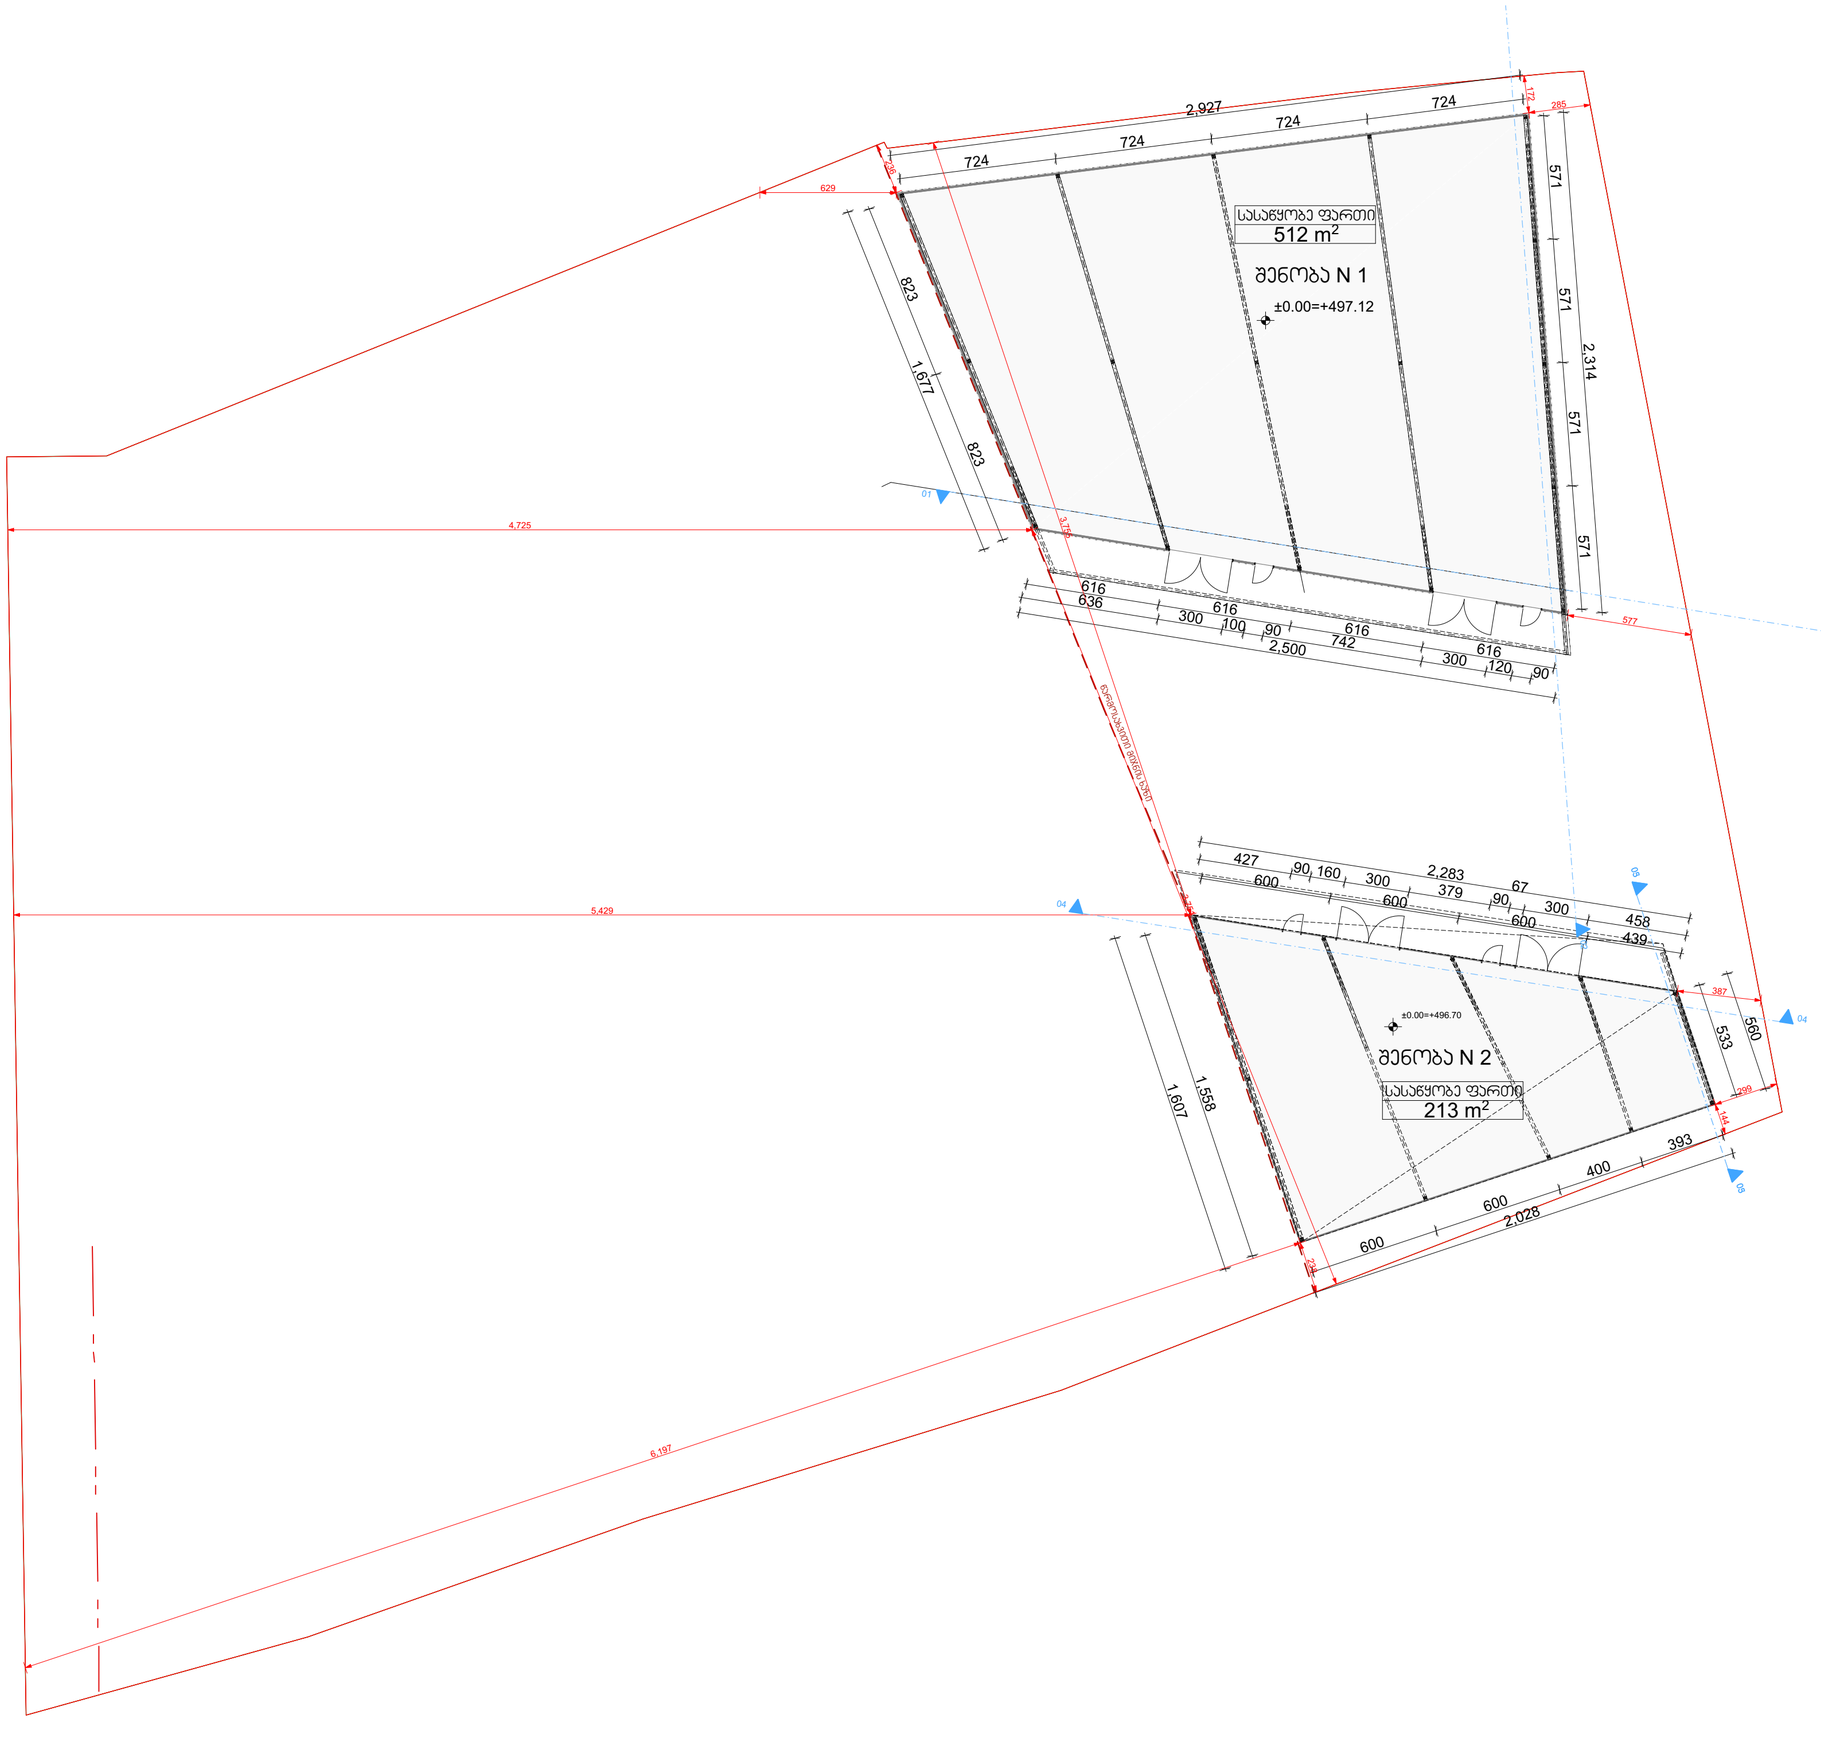

ექსპლიკაცია

მენიშვნები და ვირტუალური ტექნიკა

პროექტის სახელწოდება

საწყობი

ობიექტის მისამართი

ქ.ბათილისი, მიხეილ გრიგოლაშვილის ქუჩა N1
(ს/კ 01.19.24.007.047)

შ.პ.ს. "არქვეი"

ტ.ნ.: 420425524

ელ-ფოსტა: arch.way@outlook.com

დირექტორი	უ.ჯანტარია
მთ. არქიტექტორი	დ. ჯამია
დამპროექტი	შპს "ზ და გ ბილდინგ კომპანი"

ნახაზის დასახელება

გეგმა

მასშტაბი	ფორმატი	გვერდი
1:200	A-2	0

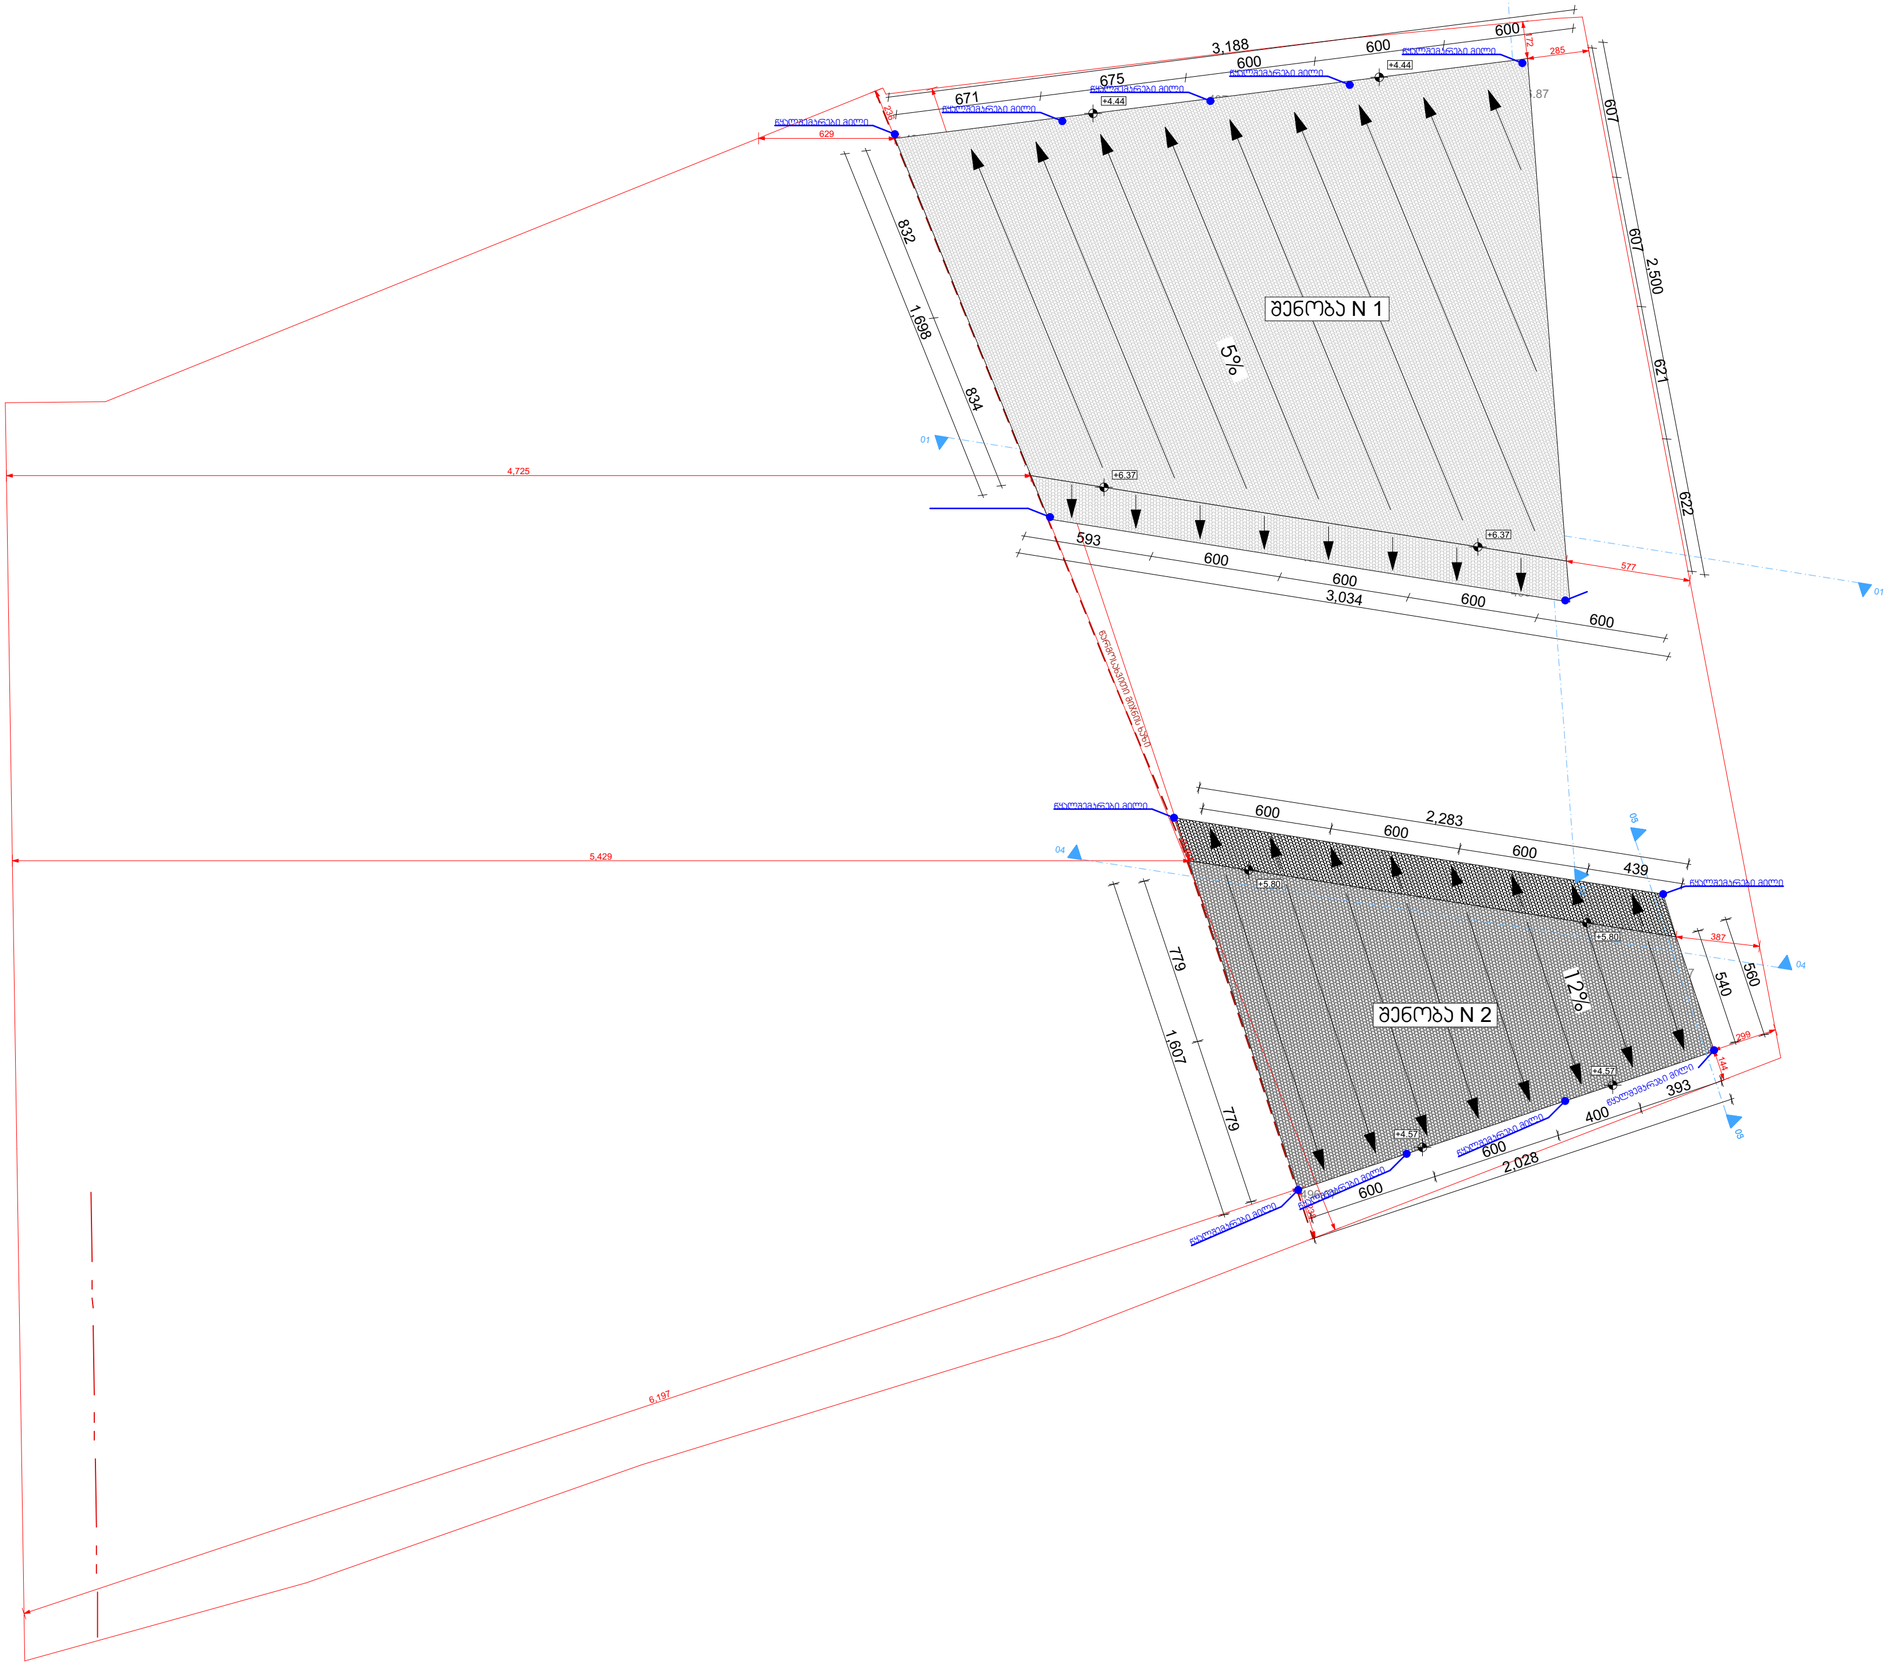

ექსპლიკაცია

მინიშნებები და პირობითი აღნიშვნა

პროექტის სახელწოდება

საწყობი

ობიექტის მისამართი

ქ.ბათუმში, მიხეილ გრიგოლაშვილის ქუჩა N1
(ს/კ 01.19.24.007.047)

შ.პ.ს. "არქვეი"

ARCHWAY

ს.ნ.: 420425524

ელ-ფოსტა: arch.way@outlook.com

დირექტორი	უ.ჯანბურია
მთ. არქიტექტორი	დ. ჯაშია
დამკვეთი	შპს "ზ და გ ბილდინგ კომპანი"

ნახაზის დასახელება

სახურავის გეგმა

მასშტაბი	ფორმატი	გვერდი
1:200	A-2	0