GSPublisherVersion 0.4.100.100

AB5
შ. პ. ს. ეი ბი 5, არაყიშვილის ქ. 14, 0179 თბილისი

დირექტორი: დ. ლოსაბერიძე
არქიტექტორი: რ. ტყემალაძე

დამკვეთი: შპს "ელ ჯორჯია"

პროექტის სახელწოდება:

მრავალფუნქციული
კომპლექსი/შენობა

ქ. თბილისი, პავლე ინგოროყვას #3
s/k. 01.15.05.067.002

არქიტექტურული ნაწილი

ნახაზი:

E-01 North Elevation

ფურცელი:

მასშტაბი: 1:100 ფორმატი: A2

26.04.2024

- 1,63

±0,00

+4,00

+7,25

+10,50

+14,30 +14,30

+14,70

5,37 6,60 5,70

0,20

მიწის ნაკვეთის საკადასტრო საზღვარი მიწის ნაკვეთის საკადასტრო საზღვარი

ღია ფერის ქვით მოპირკეთება
RAL 9002

მუქი ფერის ქვით მოპირკეთება
RAL 7010

შავი ლითონის მოაჯირი
RAL 9011

ალუმინის ვიტრაჟი
RAL 7016

მოძრავი,ასაკეცი ნაჭრის ტენტი
RAL 1014

თუნუქის სახურავი
RAL 7016

=+430.34

=+431.97

4 3 2 1/ 1

ფასადი 4-1 ღერძებში
m 1:100

ფასადი ნ-ბ ღერძებში
მ 1:100

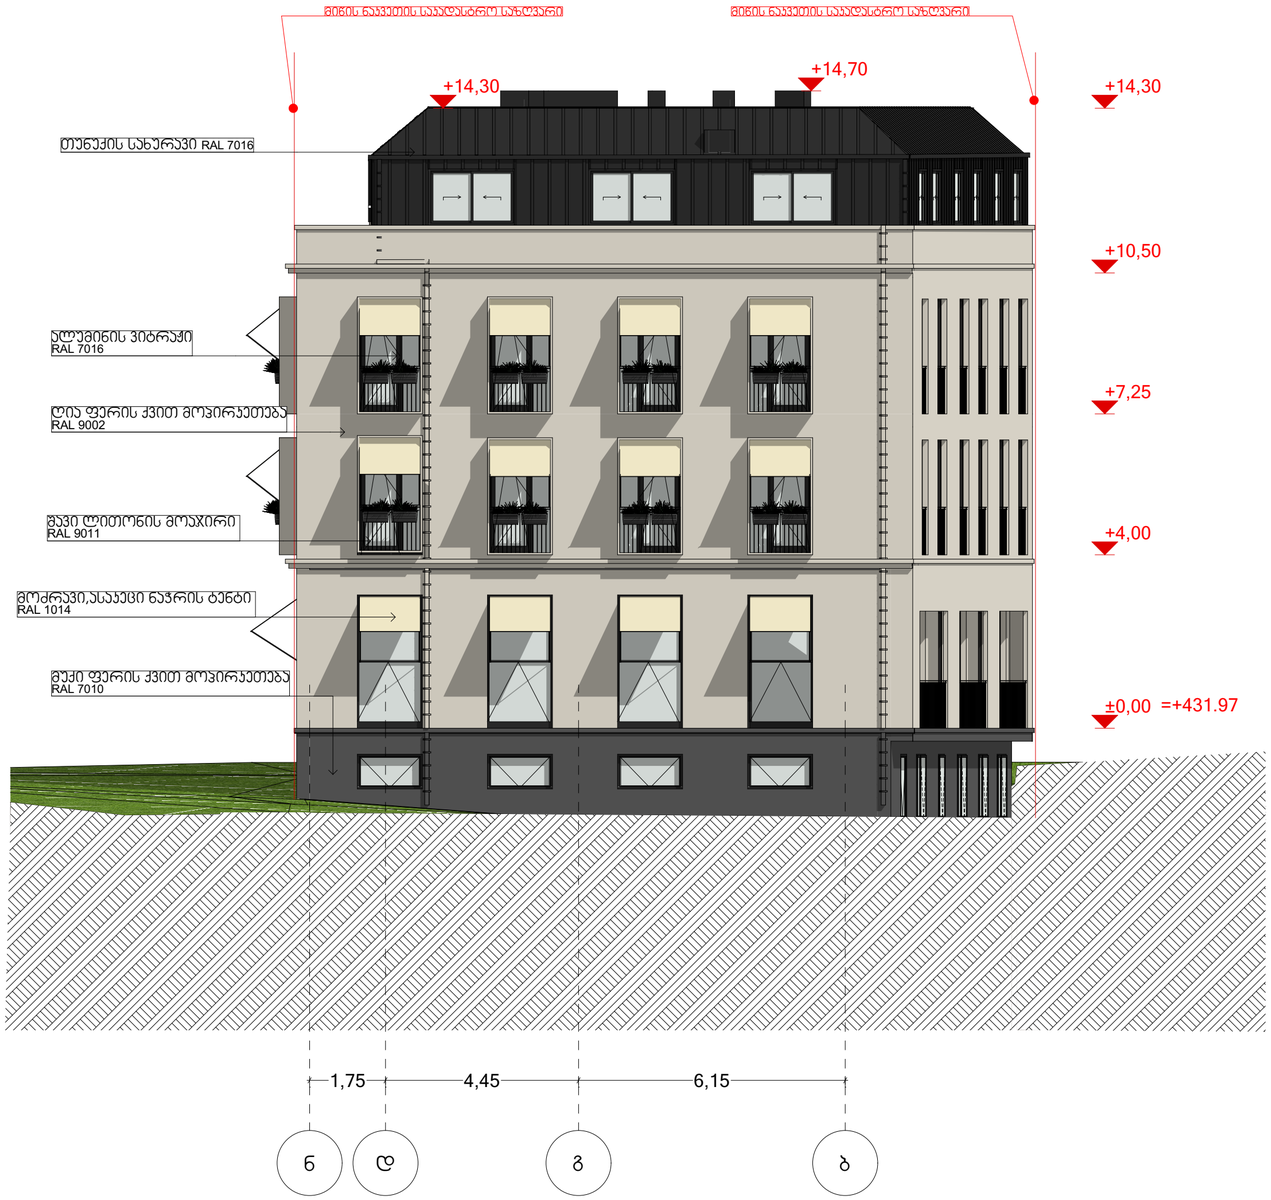

AB5

შ. პ. ს. ვა ბი 5, არაგვისის ქ. 14, 0179 თბილისი

დირექტორი: დ. ლოსაბერიძე

არქიტექტორი: რ. ტყემალაძე

დამკვეთი: შპს "ულე ჯორჯია"

პროექტის სახელწოდება:
მრავალფუნქციული კომპლექსი/შენობა

ქ. თბილისი, ჰავლე ონორიოვის №3
ს/კ. 01.15.05.067.002

არქიტექტურული ნაწილი

ნახაზი:
E-02 Eსტ Eლევატიონ

ფურცელი:

მასშტაბი: 1:100 ფორმატი: A2

26.04.2024

GSPublisherVersion 0.4.100.100

AB5
შ. პ. ს. ეი ბი 5, არაყიშვილის ქ. 14, 0179 თბილისი

დირექტორი: დ. ლოსაბერიძე
არქიტექტორი: რ. ტყემალაძე

დამკვეთი: შპს "ელ ჯორჯია"

პროექტის სახელწოდება:

მრავალფუნქციული
კომპლექსი/შენობა

ქ. თბილისი, პავლე ინგოროყვას #3
s/k. 01.15.05.067.002

არქიტექტურული ნაწილი

ნახაზი:

E-03 South Elevation

ფურცელი:

მასშტაბი: 1:100 ფორმატი: A2

26.04.2024

1 2 3 5

±0,00

+4,00

+7,25

+10,50

+14,30 +14,30

+14,70

მიწის ნაკვეთის საკადასტრო საზღვარი მიწის ნაკვეთის საკადასტრო საზღვარი

მუქი ფერის ქვით მოპირკეთება
RAL 7010

მოძრავი,ასაკეცი ნაჭრის ტენტი
RAL 1014

=+431.97

შავი ლითონის მოაჯირი
RAL 9011

თუნუქის სახურავი
RAL 7016

ღია ფერის ქვით მოპირკეთება
RAL 9002
ალუმინის ვიტრაჟი
RAL 7016

ფასადი 1-5 ღერძებში
m 1:100

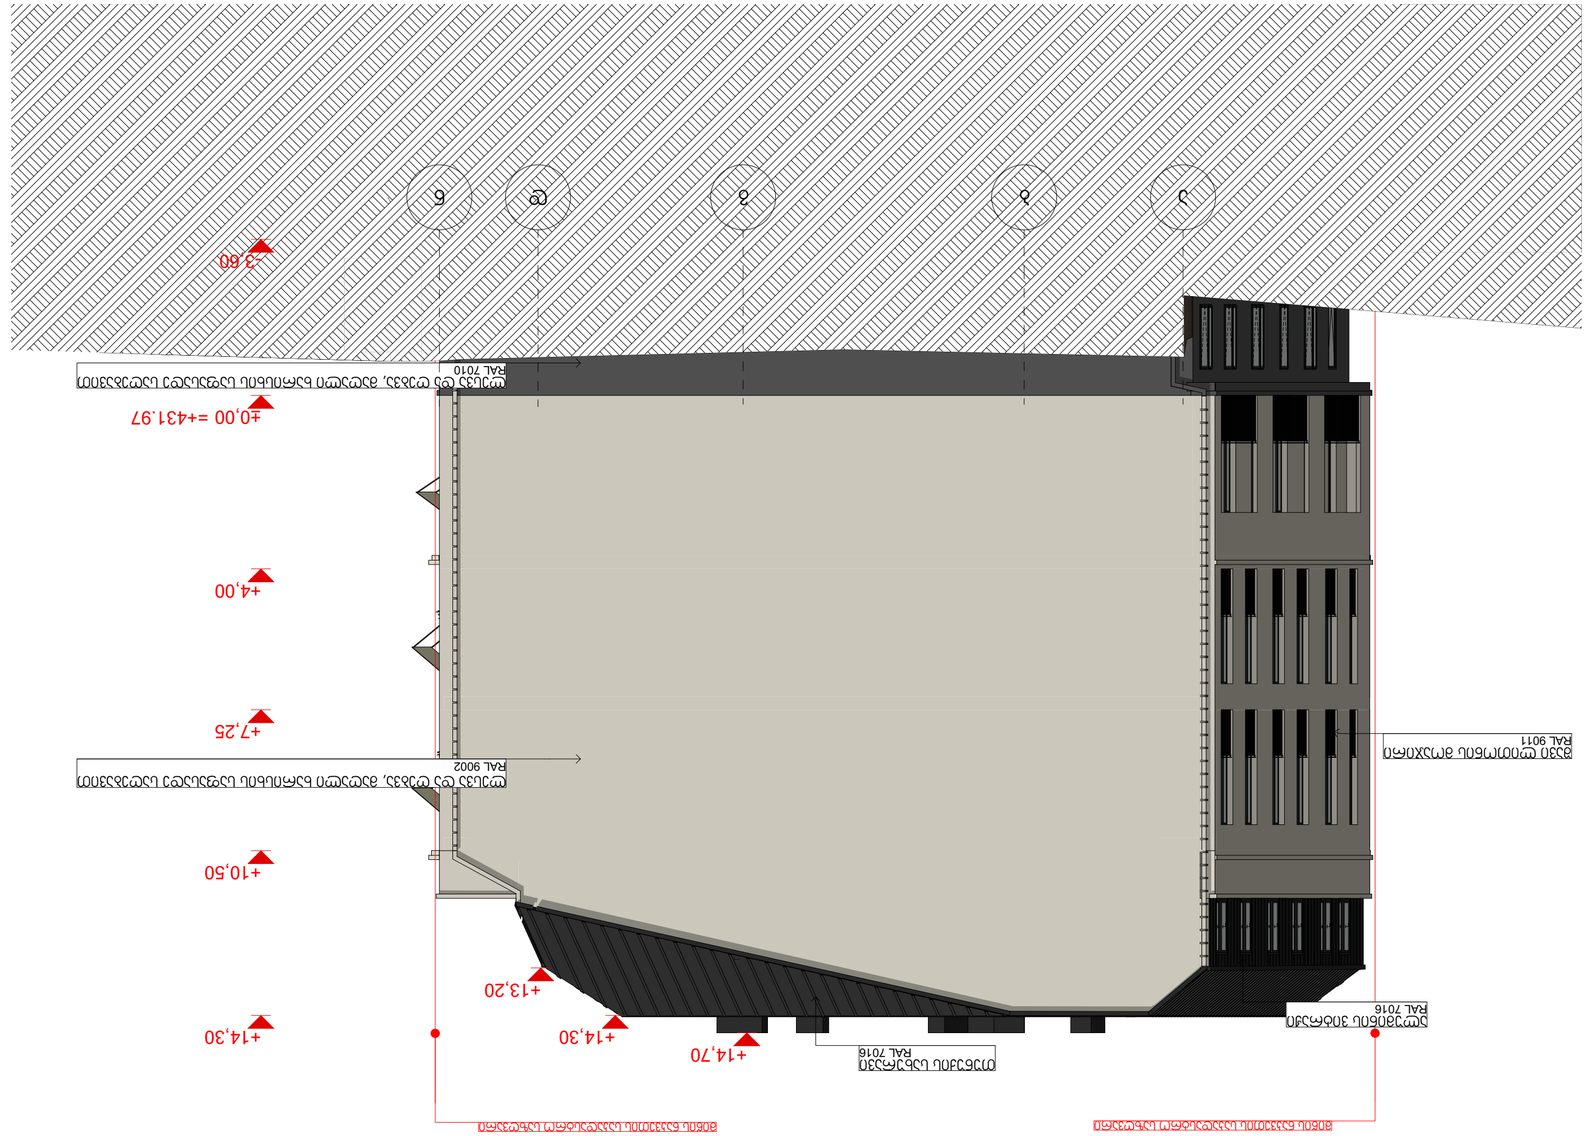

GSPublisherVersion 0.4.100.100

AB5
შ. პ. ს. ეი ბი 5, არაყიშვილის ქ. 14, 0179 თბილისი

დირექტორი: დ. ლოსაბერიძე
არქიტექტორი: რ. ტყემალაძე

დამკვეთი: შპს "ელ ჯორჯია"

პროექტის სახელწოდება:

მრავალფუნქციული
კომპლექსი/შენობა

ქ. თბილისი, პავლე ინგოროყვას #3
s/k. 01.15.05.067.002

არქიტექტურული ნაწილი

ნახაზი:

E-04 West Elevation

ფურცელი:

მასშტაბი: 1:100 ფორმატი: A2

26.04.2024

a

-3,60

±0,00

+4,00

+7,25

+10,50

+14,30 +14,30

+13,20

+14,70

მიწის ნაკვეთის საკადასტრო საზღვარი მიწის ნაკვეთის საკადასტრო საზღვარი

თუნუქის სახურავი
RAL 7016

ლესვა და ღებვა, მაღალი ხარისხის საფასადე საღებავით
RAL 9002

შავი ლითონის მოაჯირი
RAL 9011

ალუმინის ვიტრაჟი
RAL 7016

ლესვა და ღებვა, მაღალი ხარისხის საფასადე საღებავით
RAL 7010

=+431.97

b g d n

ფასადი ა-ნ ღერძებში
m 1:100