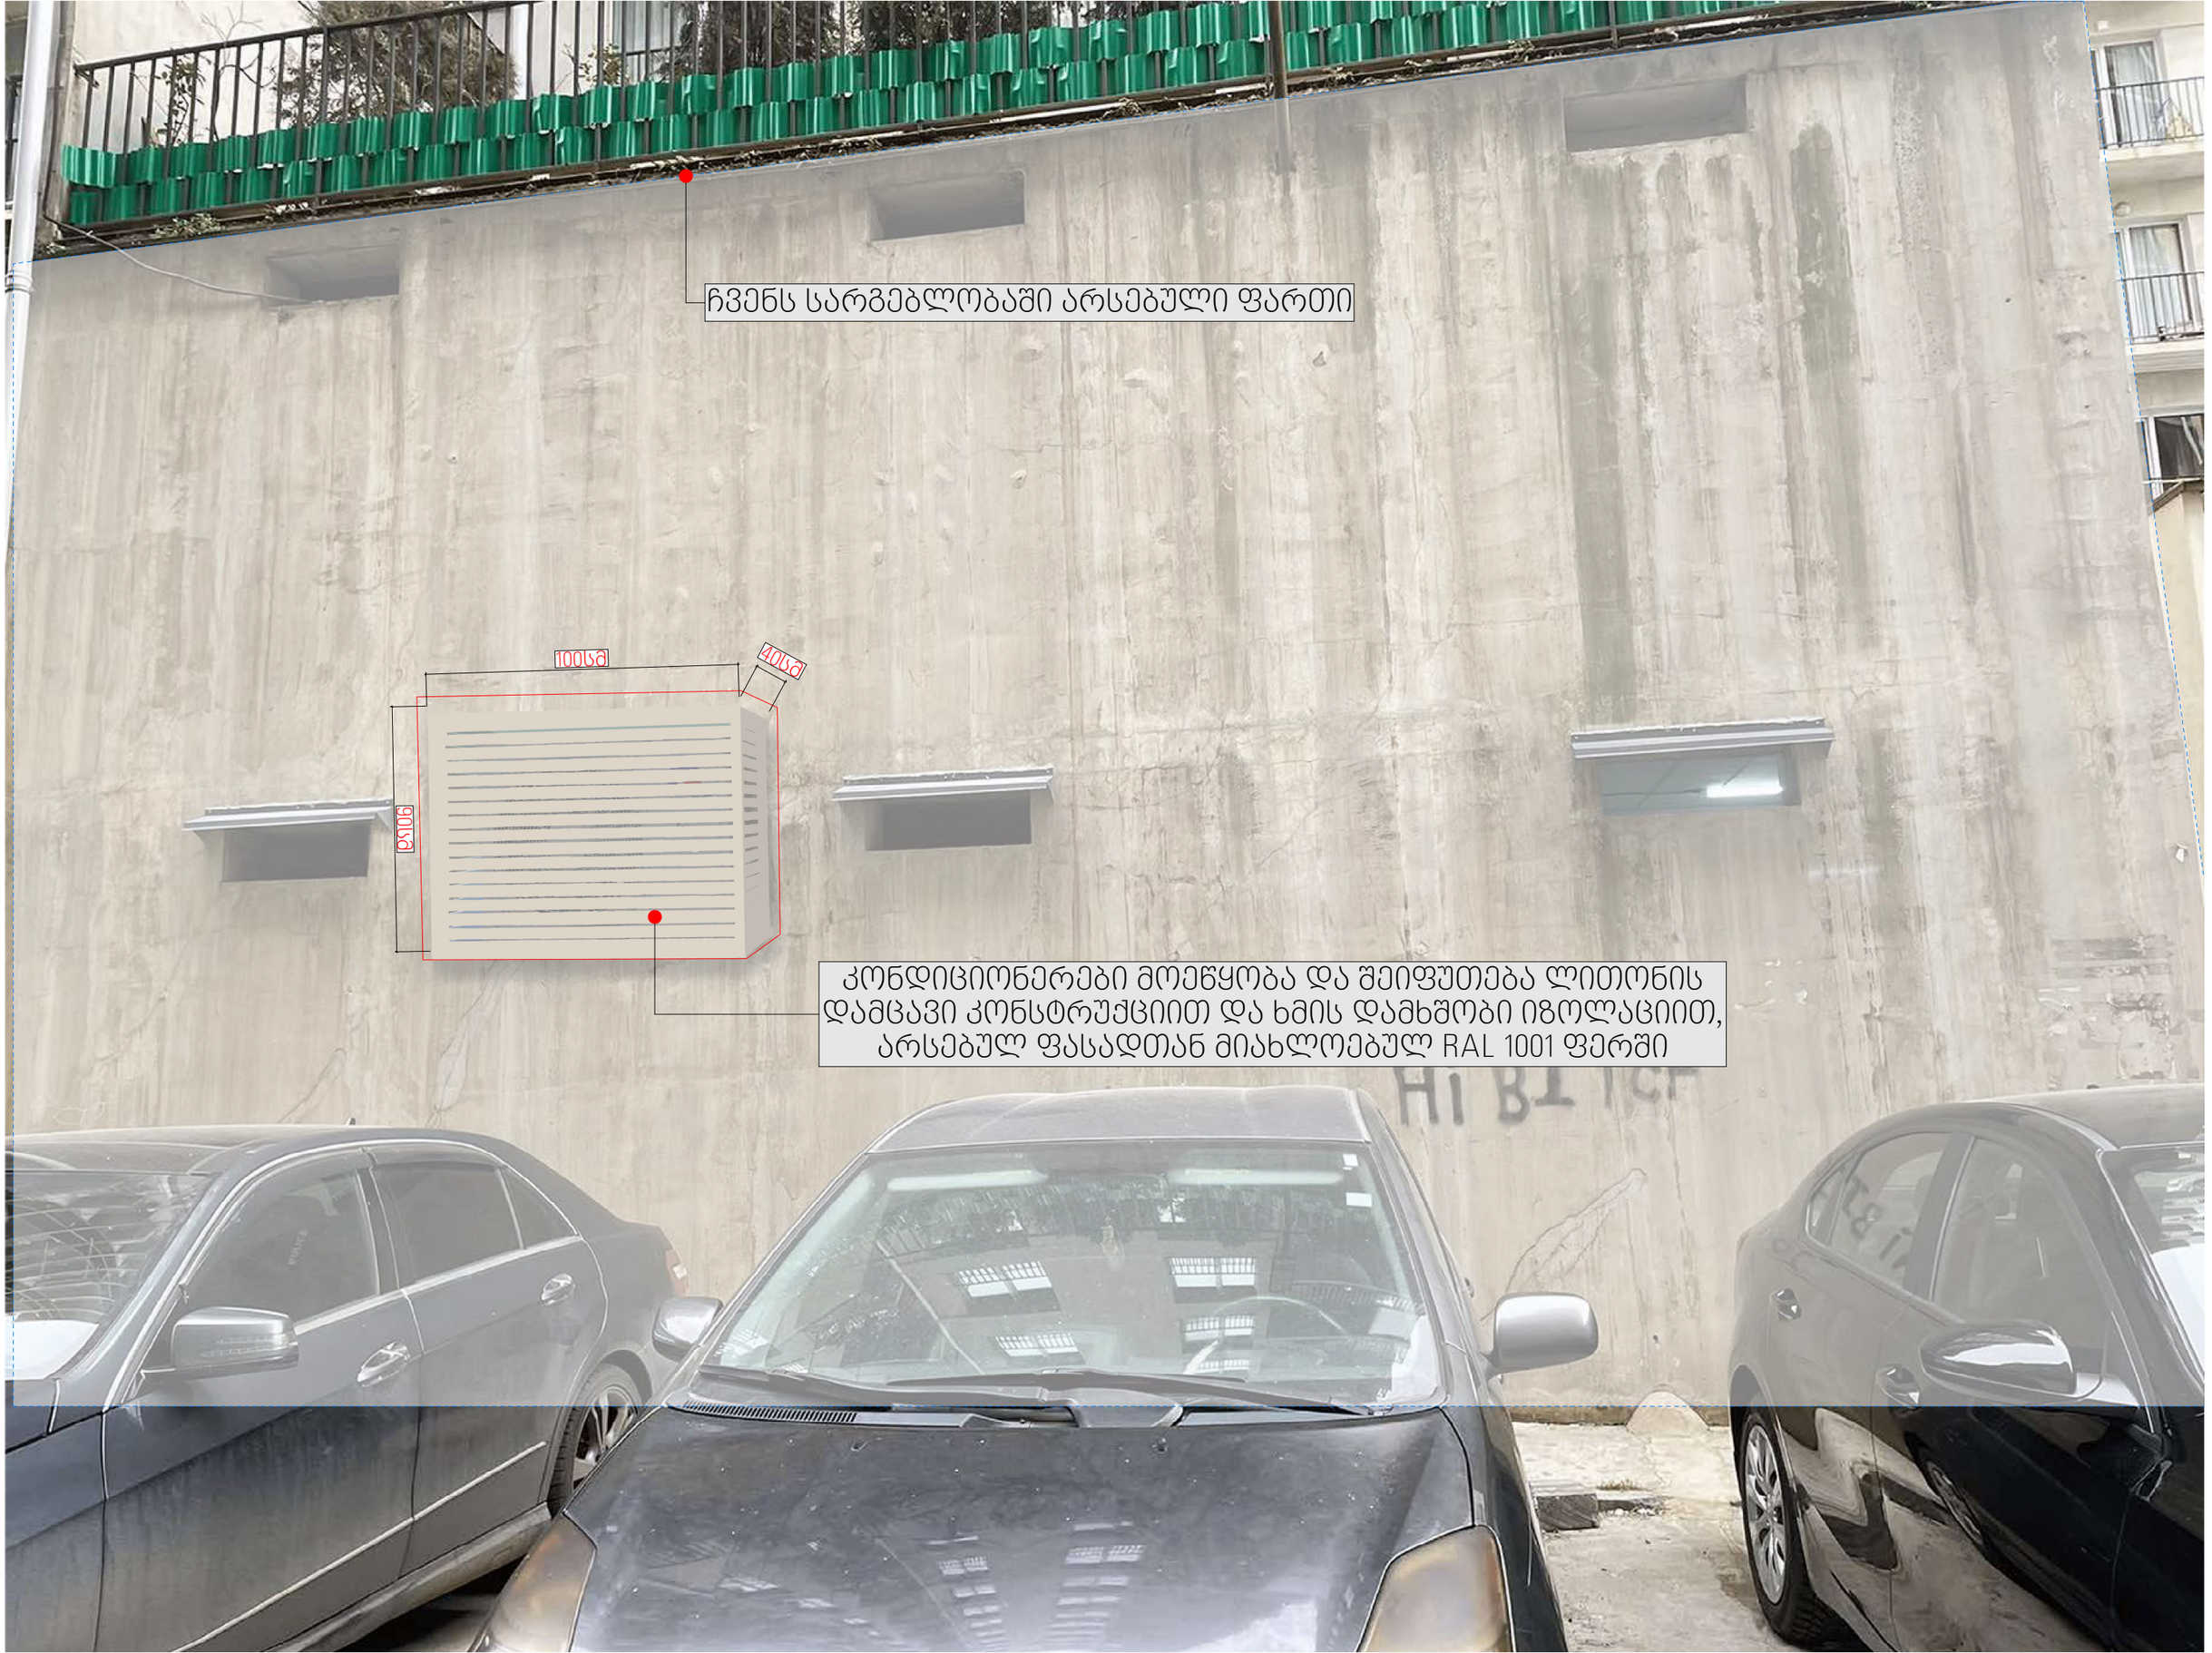
ჩვენს სარგებლობაში არსებული ფართი
100სმ
40სმ
95სმ
კონდიციონერები მოეწყობა და შეიფუთება ლითონის
დამცავი კონსტრუქციით და ხმის დამხშობი იზოლაციით,
არსებულ ფასადთან მიახლოებულ RAL 1001 ფერში

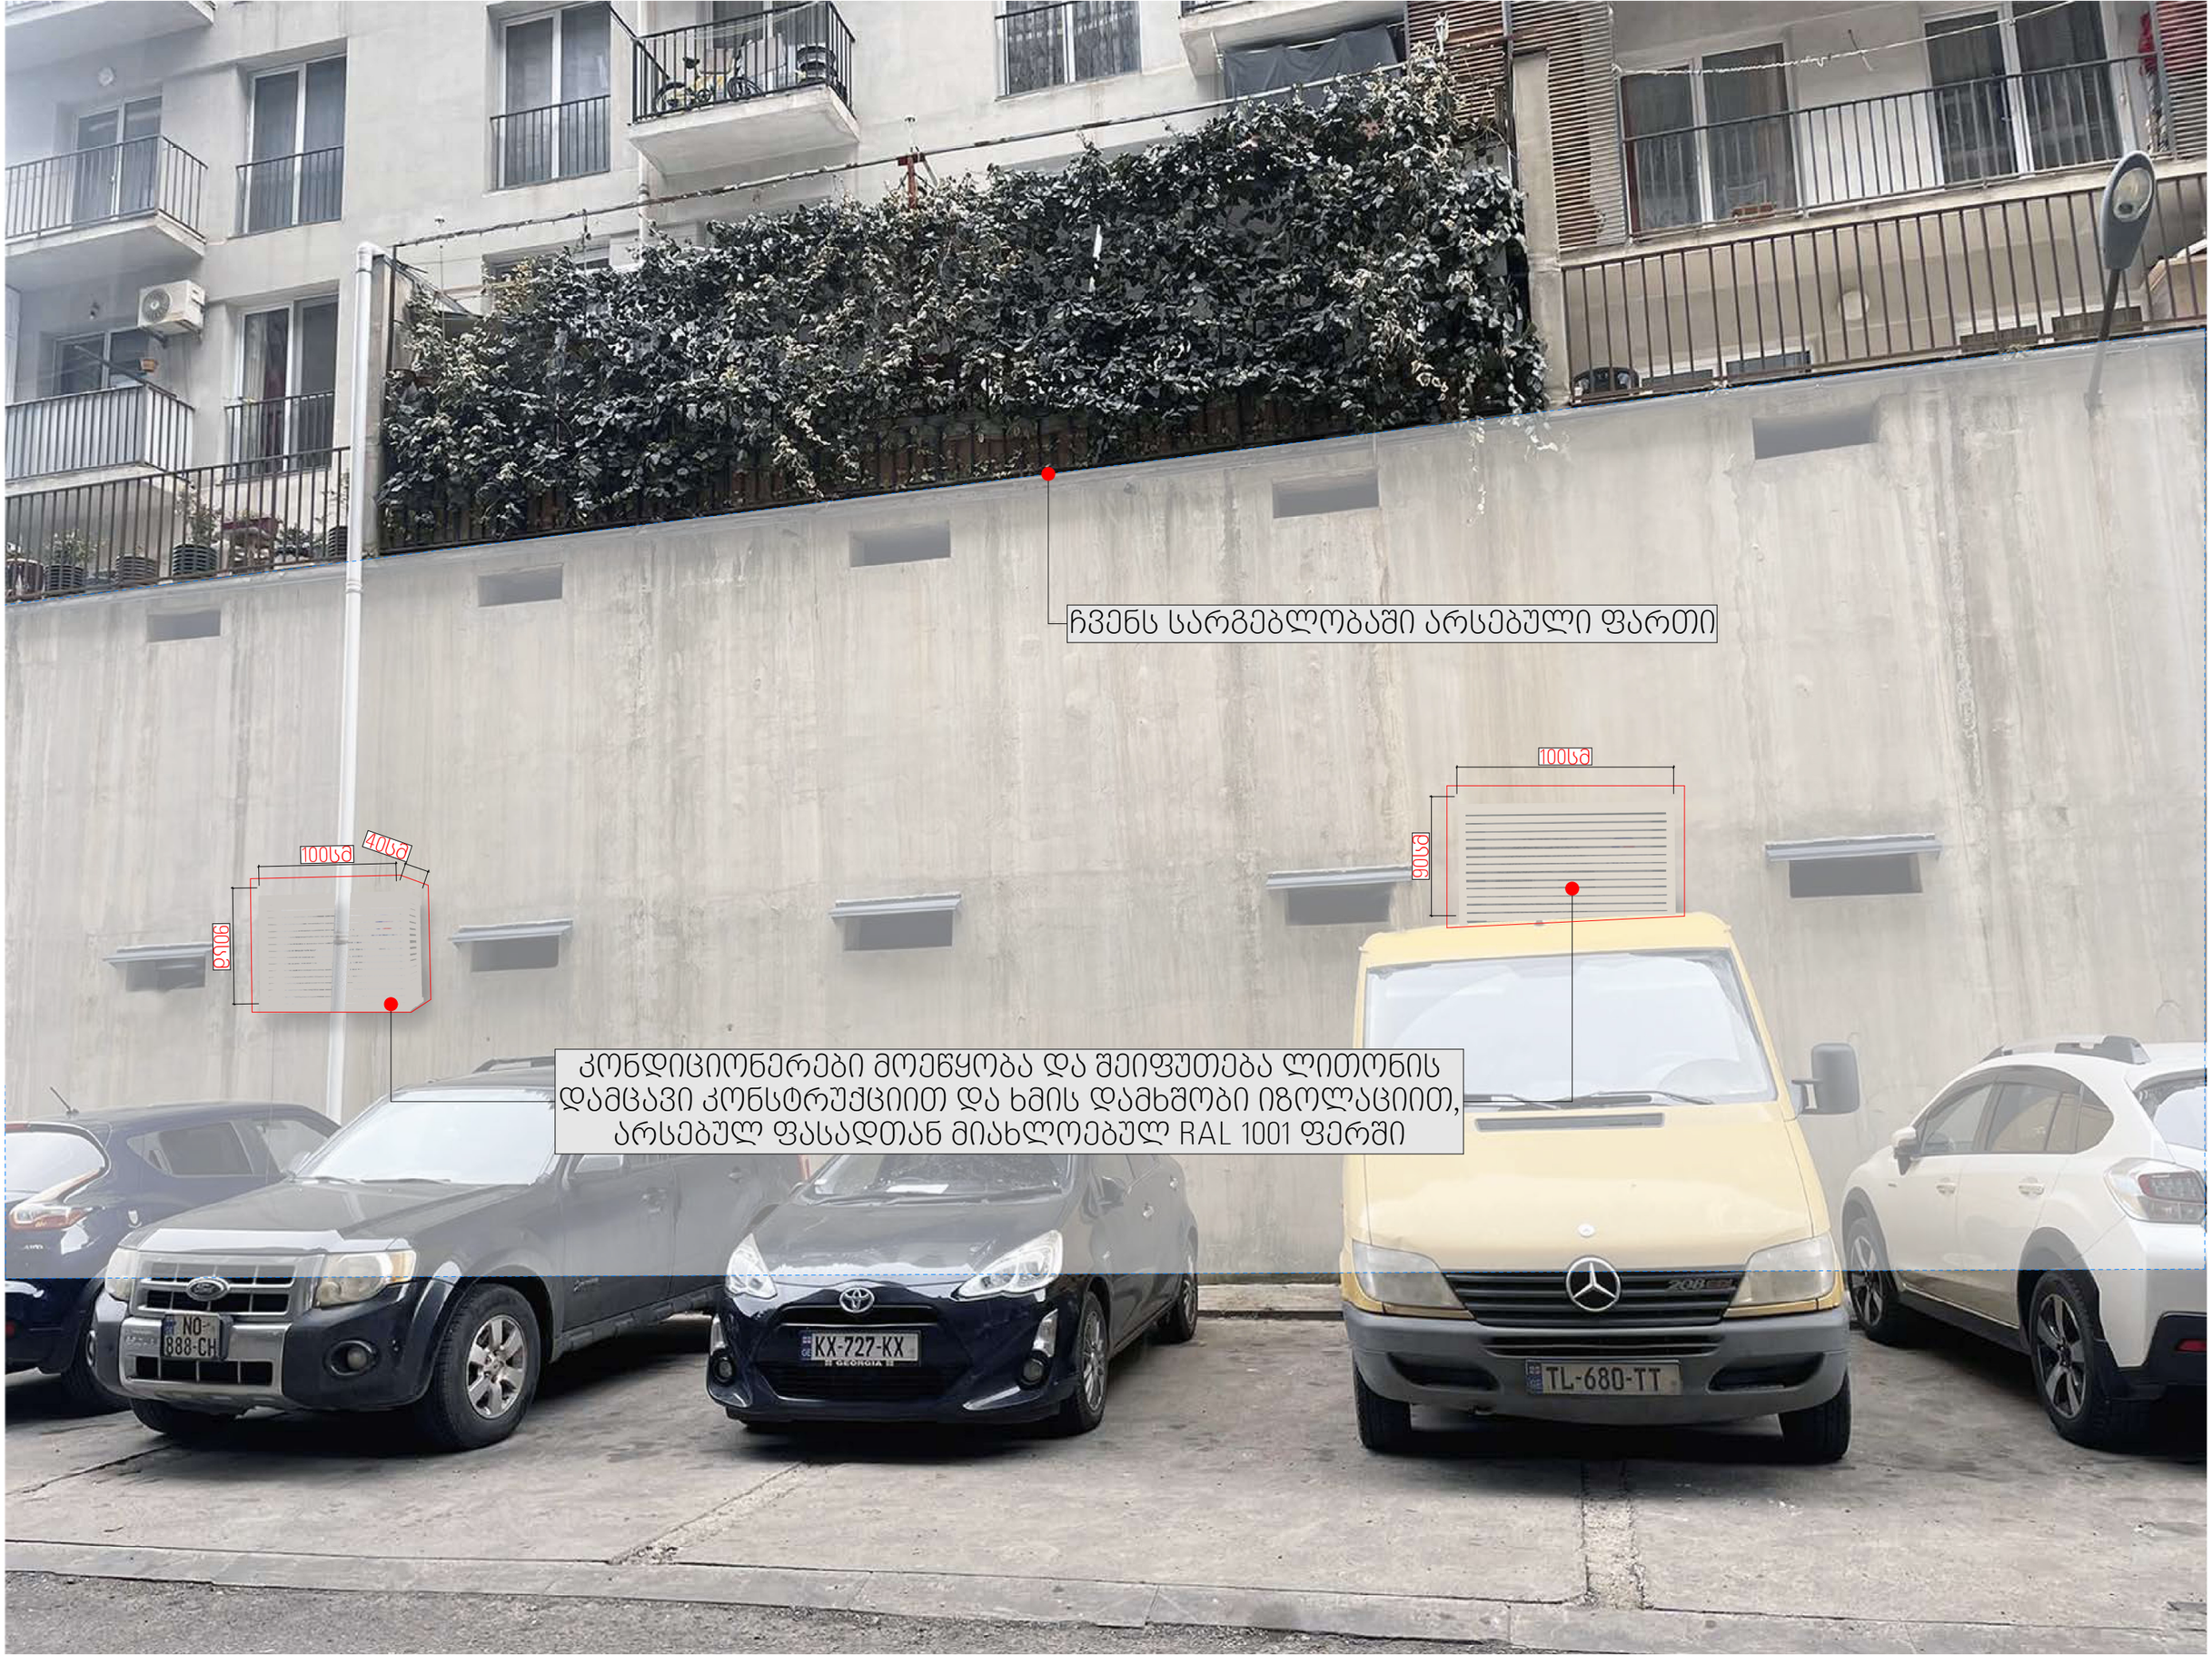
ჩვენს სარგებლობაში არსებული ფართი
100სმ
40სმ
100სმ
90სმ
100სმ
90სმ
კონდიციონერები მოეწყობა და შეიფუთება ლითონის
დამცავი კონსტრუქციით და ხმის დამხშობი იზოლაციით,
არსებულ ფასადთან მიახლოებულ RAL 1001 ფერში


ჩვენს სარგებლობაში არსებული ფართი
კონდიციონერები მოეწყობა და შეიფუთება ლითონის დამცავი კონსტრუქციით და ხმის დამხშობი იზოლაციით, არსებულ ფასადთან მიახლოებულ RAL 1001 ფერში
1000სმ
900სმ
00-687-LL
DZ-014-MA
BO-300-KA


ჩვენს სარგებლობაში არსებული ფართი
900სმ
1000სმ
კონდიციონერები მოეწყობა და შეიფუთება ლითონის
დამცავი კონსტრუქციით და ხმის დამხშობი იზოლაციით,
არსებულ ფასადთან მიახლოებულ RAL 1001 ფერში