საქართველო
ქ.თბილისის მერიის საჯარო სამართლის იურიდიული პირი
ქ.თბილისის არქიტექტურის სამსახური

გეგმა

სამსახურის უფროსი
ა. ბოჭოიძე

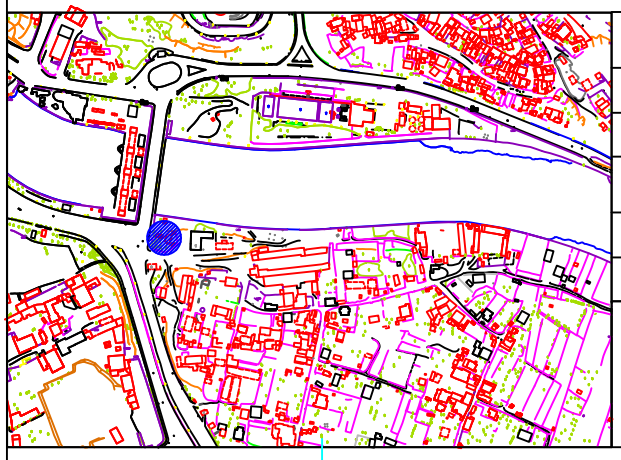

ქალაქმშენებლობითი განყოფილება		
განყოფილების უფროსი		
მთავარი სპეციალისტი		
საინვესტიციო განყოფილება		
განყოფილების უფროსი		
მთავარი სპეციალისტი		
მიწის ნაკვეთის ფუნქცია და ქალაქმშენებლობითი პირობების პარამეტრები		

დიდი ხეივნის ქუჩა
„ზაპროექტების“ ავტოპროფილაქტორიუმის
ჩასასვლელთან
ფართობი 780 კვ.მ.

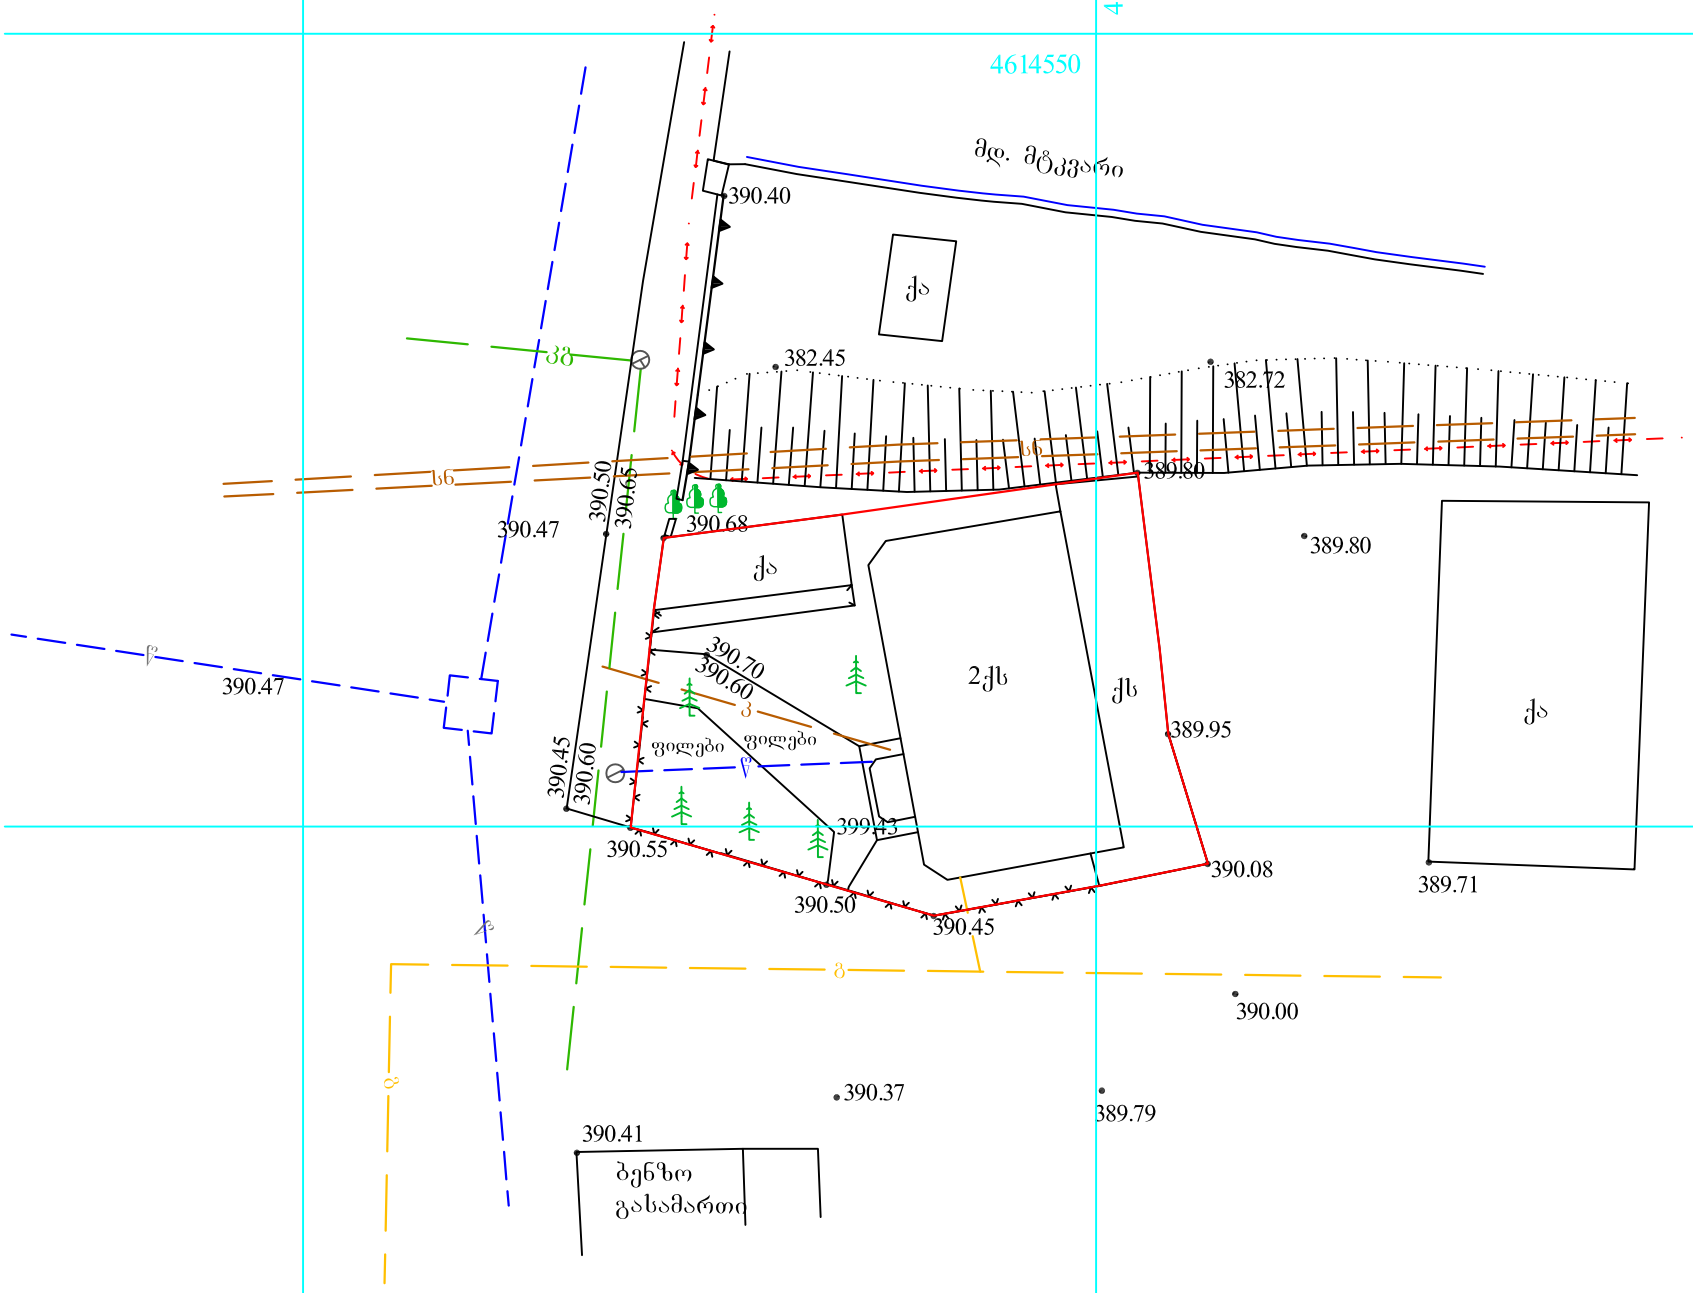

პირობითი აღნიშვნები

შ.პ.ს. "ემ-თი-ბრუპ"

U.T.M სატრიანგულაციო სისტემის კოორდინატები	ღობე	შენობა	წყლის მილი	დირექტორი		ზ. თაბუაშვილი
აზიმუტური სისტემის სამუშაო კოორდინატები	ბორდიური	მშენებარე	გაზი			
	ქვის კედელი	ფარდული	კავშირგაბმულობა	შეასრულა		თ. მამულაშვილი
	კედელი	ლამპიონი	დენის კაბელი			
	ფლატე	ფოთლოვანი ხე	კანალიზაცია	მ 1:500		28.06.2012წ.
		წიწვოვანი ხე	სანიაღვრე			
			სამეთვალყურეო ჭა			