ფორმატი PAPER SIZE		პროექტის № PROJECT #
A - 3		

ჰორიზონტი ნიშნები

- ღერძის ხაზი
- 1 ▲——▲ 1 ჯრილის ღერძი
- საკვლევ ტერიტორიის ნიმუშის ხაზი
- მეზობელი ნაკვეთების ნიმუშის ხაზი

ტექნიკური მონაცემები

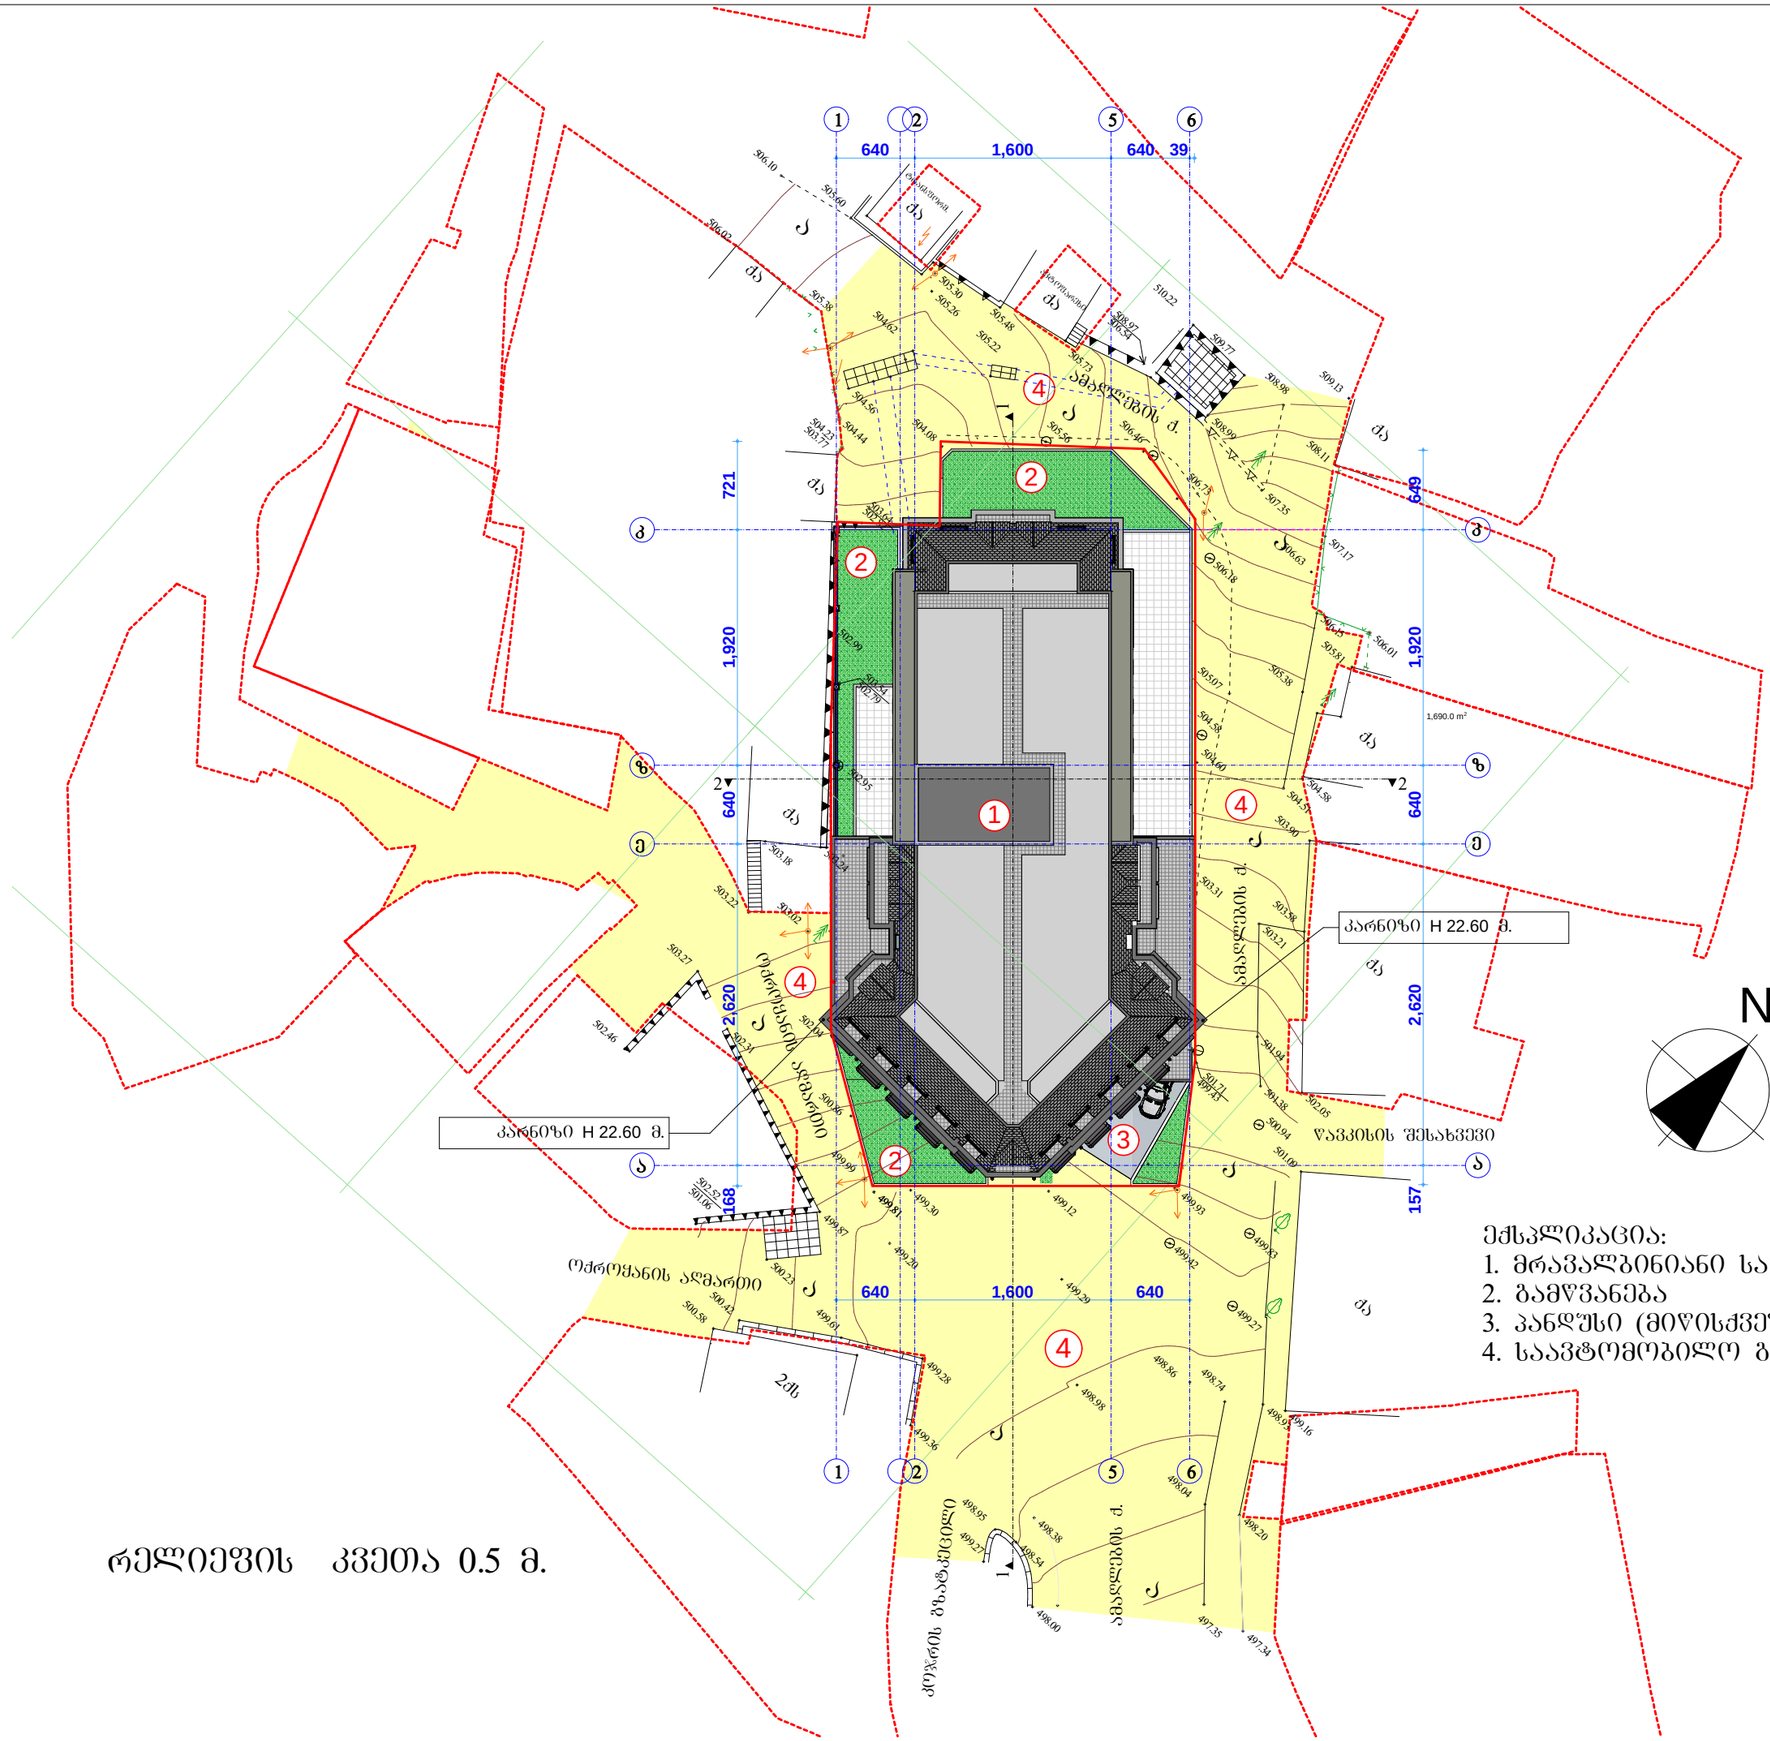

შენიშვნები NOTES

ჰორიზონტი ნიმნული 0.00 შეესაბამება 499.80 აბსოლიტურ ნიმნულს

დამკვეთი CLIENT	შ.პ.ს. „NGS group"
პროექტი PROJECT	მრავალბინიანი საცხოვრებელი სახლი
მისამართი ADDRESS	ქ. თბილისი, ამაღლების ქ. №47

თანამდებობა	გვარი	ხელმოწერა
არ. პატრონი	ა. მიქუჯაძე	
	ს. მორჩილაძე	
შემსრულა	ი. სუჯაშვილი	

შპს „ნიზიქური პირი ა. მიქუჯაძე" ს/ძ № 01019012603

არქიტექტურული ნაწილი

მასშტაბი SCALE	თარიღი DATE OF ISSUE	30/07/2013
1:500	ნახაზი DRVG.	გენგეგმა
სტადია STAGE	ფურც. PAGES	სულ ALL
პროექტი	ა -	ა -