

შ.პ.ს. შალვა მიქელაძის
არქიტექტურული კაბინეტი
ს/კ 405214628

პროექტი: მრავალფუნქციური კომპლექსი მისამართი: ქალაქი თბილისი, ლადო ასათიანის N19; შალვა დადიანის N17 ნახაზი: ფასადი 1-7'

პროექტის ავტორი: შალვა მიქელაძე | ფურცელი: | ფორმატი: **A2** | მასშტაბი: 1:100 | 4/29/2024



შ.პ.ს. შალვა მიქელაძის არქიტექტურული ჯაბინეტი ს/კ 405214628	პროექტი: მრავალფუნქციური კომპლექსი	მისამართი: ქალაქი თბილისი, ლადო ასათიანის N19; შალვა დადიანის N17		ნახაზი: ფასადი ა-3	
	პროექტის ავტორი: შალვა მიქელაძე		ფურცელი:	ფორმატი: **A2**	მასშტაბი: 1:100	4/29/2024

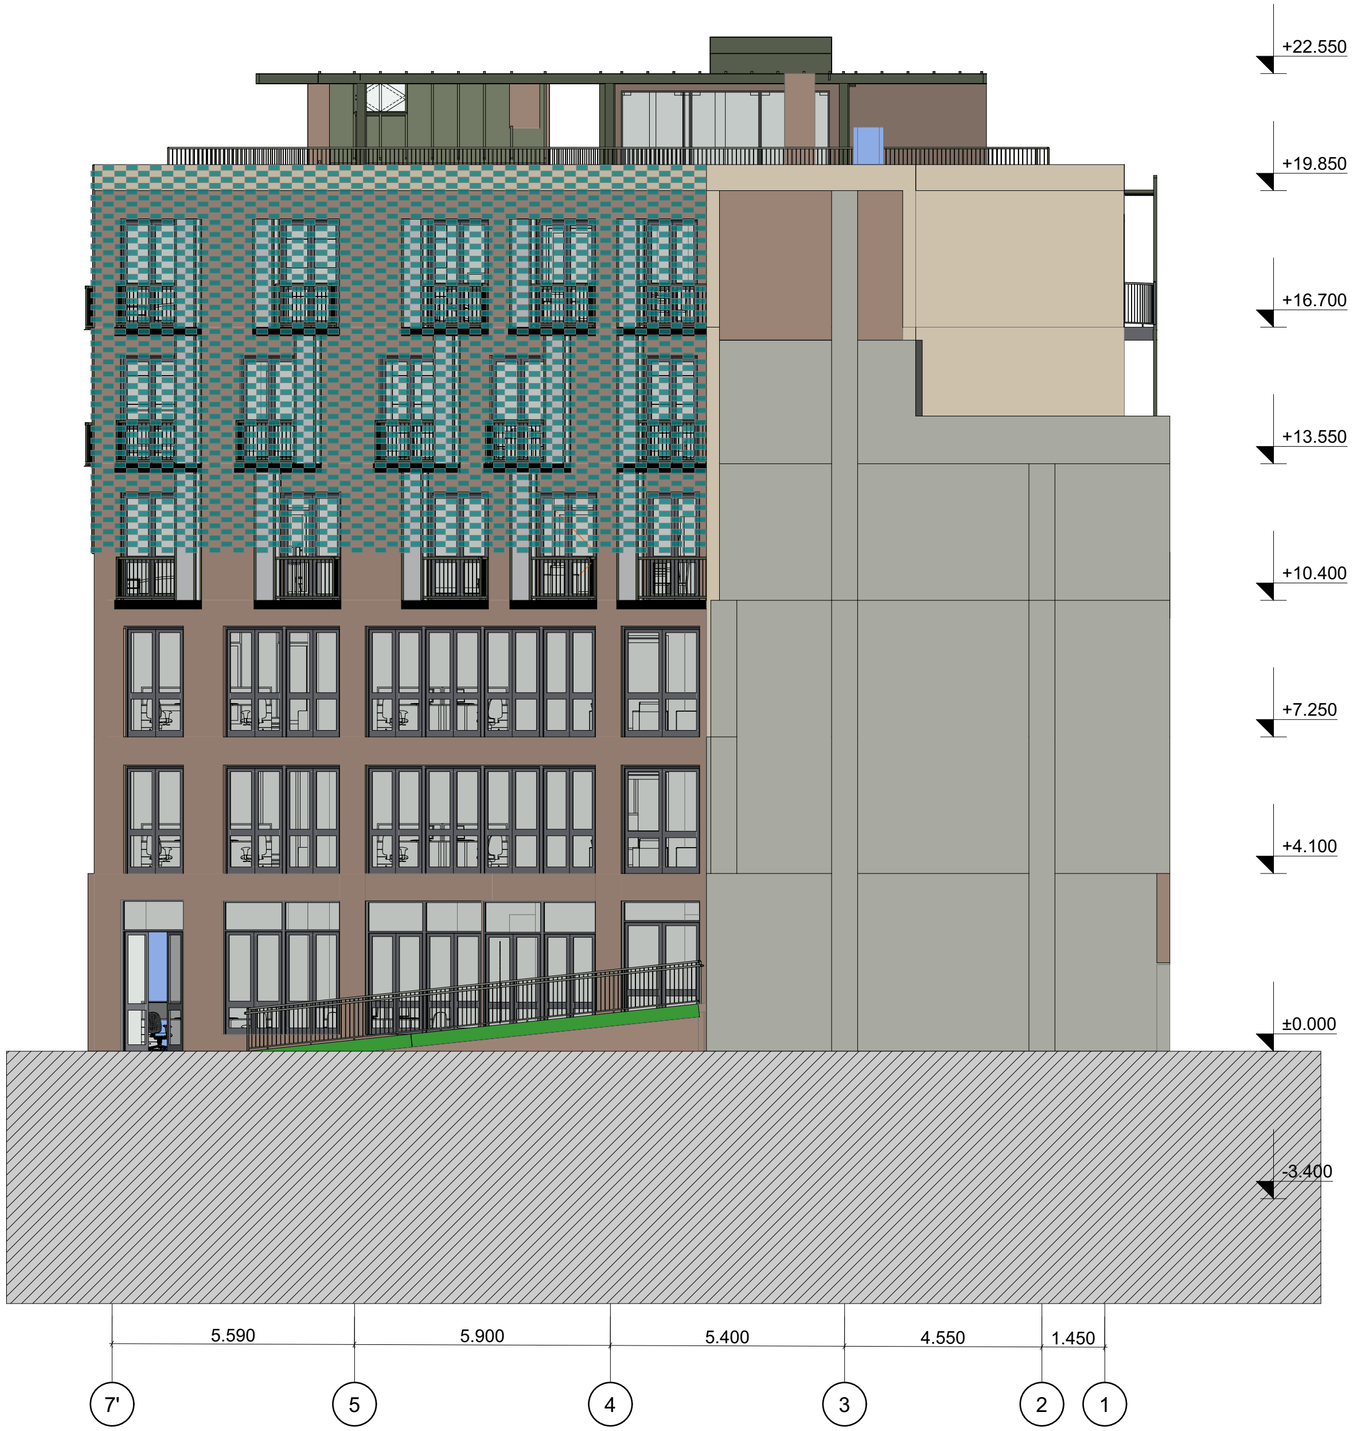

შ.პ.ს. შალვა მიქელაძის არქიტექტურული ჯაბინეტი ს/კ 405214628	პროექტი: მრავალფუნქციური კომპლექსი	მისამართი: ქალაქი თბილისი, ლადო ასათიანის N19; შალვა დადიანის N17	ნახაზი: ფასადი 7'-1		
	პროექტის ავტორი: შალვა მიქელაძე	ფურცელი:	ფორმატი: **A2**	მასშტაბი: 1:100	4/29/2024



შ.პ.ს. შალვა მიქელაძის არქიტექტურული კაბინეტი ს/კ 405214628	პროექტი: მრავალფუნქციური კომპლექსი	მისამართი: ქალაქი თბილისი, ლადო ასათიანის N19; შალვა დადიანის N17		ნახაზი: ფასადი 3-ა	
	პროექტის ავტორი: შალვა მიქელაძე		ფურცელი:	ფორმატი: **A2**	მასშტაბი: 1:100	4/29/2024