ნომერი: 17-01241152469-60
თარიღი: 24.04.2024 15:29
ვადა: 24.05.2024

განმცხადებელი (დაინტერესებული პირი)

ქალაქ თბილისის მუნიციპალიტეტის საჯარო სამართლის იურიდიული პირი ქალაქ თბილისის ტრანსპორტისა და ურბანული განვითარების სააგენტო
მისამართი: თბილისი, შარტავას ქ. N7
განცხადების N: 16-01241151008 განცხადების თარიღი: 24.04.2024
ხელმომწერი: თანამდებობა:

განცხადება/ნომენკლატურა

სსიპ ქალაქ თბილისის მუნიციპალიტეტის არქიტექტურის სამსახური
თავისუფალი განცხადება/წერილი

მოთხოვნის ტექსტი

გაერთიანებასთან დაკავშირებით. 01.15.03.021.001; □ 01.15.03.021.057

დამატებითი ინფორმაცია

- ფურცლების რაოდენობა: 0
- დანართი: -
- პასუხის გაცემის ფორმა:

სსიპ-ქალაქ თბილისის მუნიციპალიტეტის არქიტექტურის სამსახური
№ 17-01241152469-60
24.04.2024 : 15:29
ქ. თბილისი 0160, ფ.შარტავას ქ. N7

ს ა კ ა დ ა ს ტ რ ო ა გ ე ბ მ ვ ი თ ი / ა ზ ო მ ვ ი თ ი ნ ა ხ ა ზ ი

გაერთიანების სიტუაციური ნახაზი

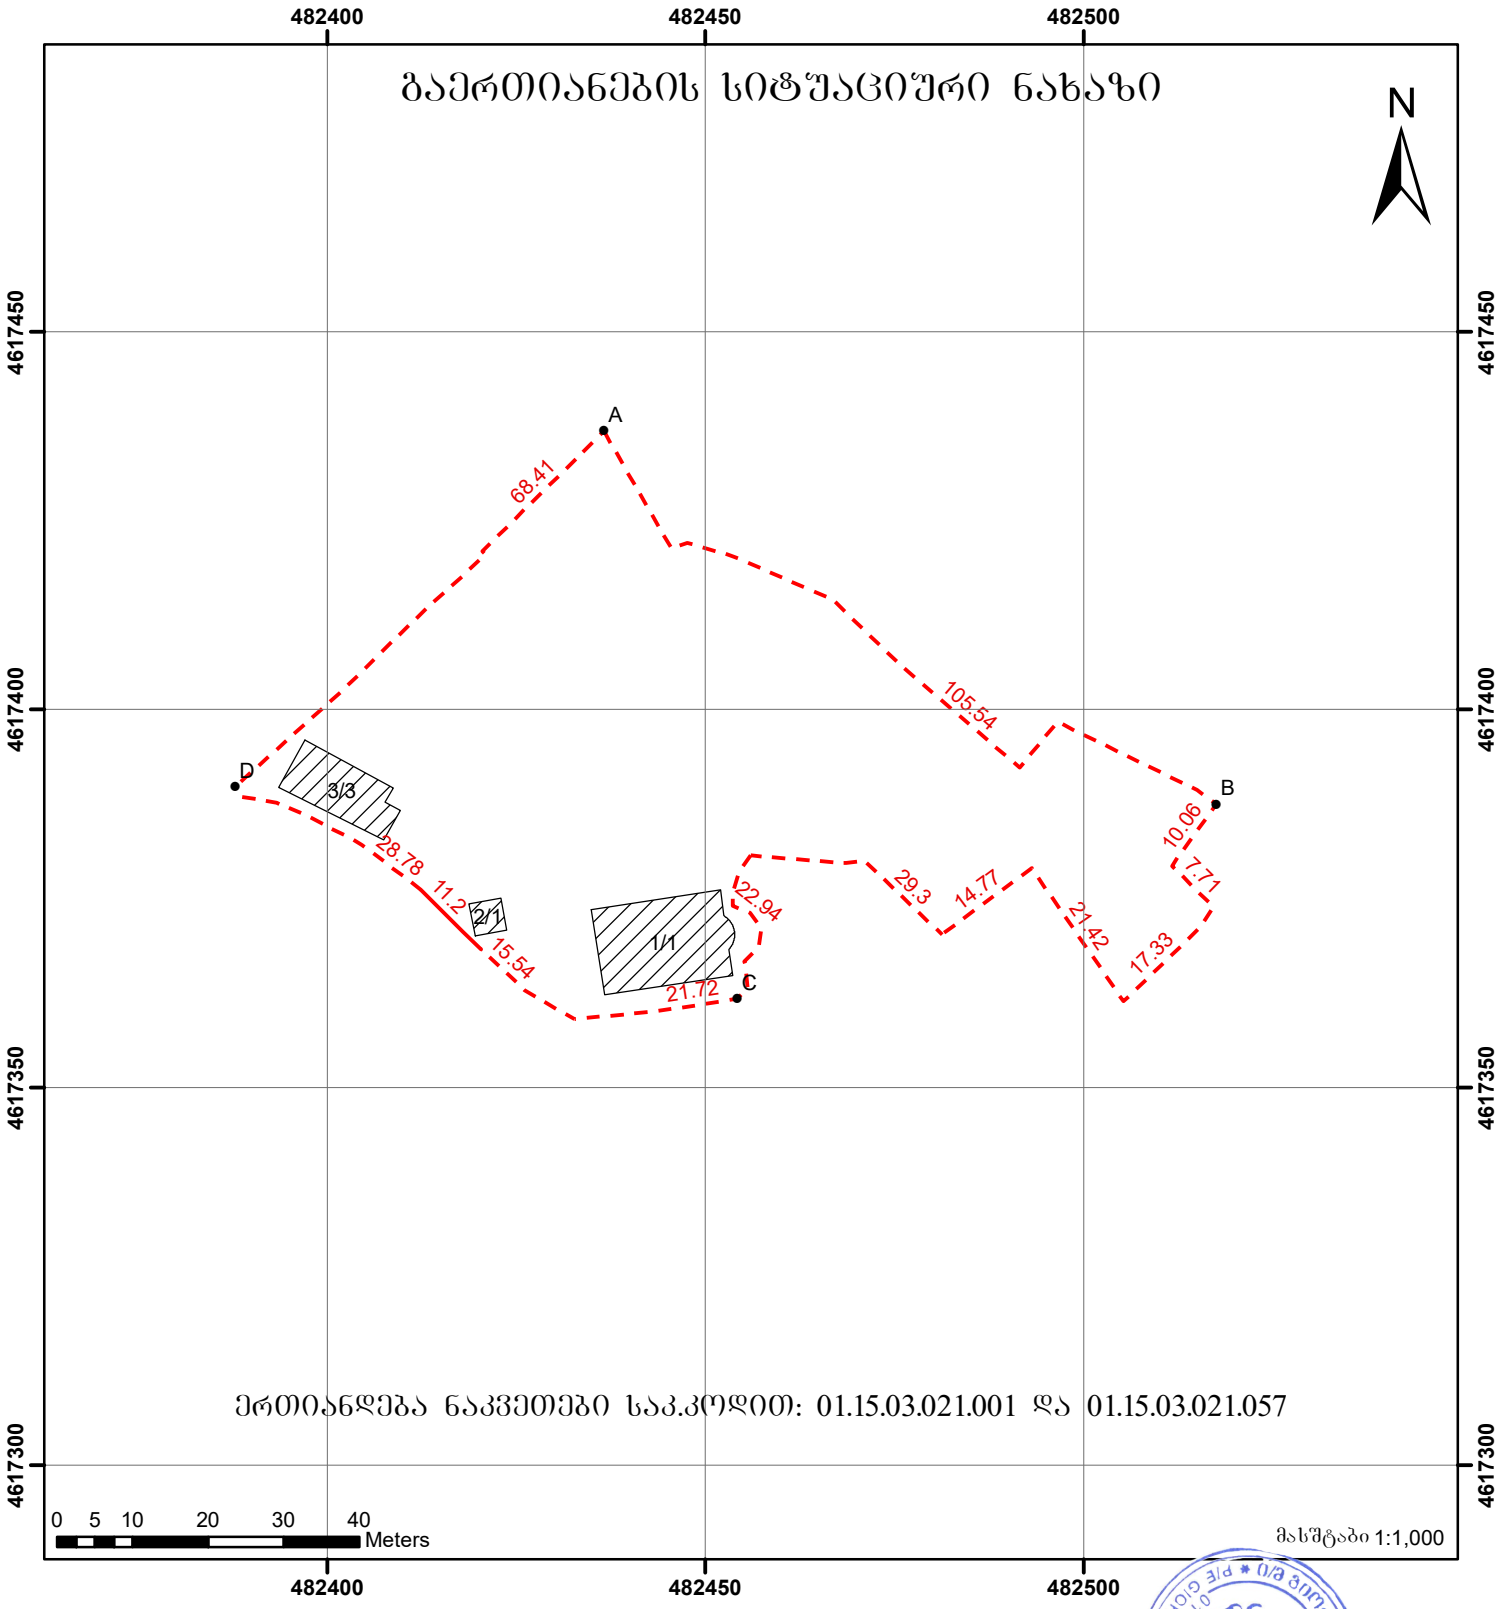

ერთიანდება ნაკვეთები საკ.კოდით: 01.15.03.021.001 და 01.15.03.021.057

მასშტაბი 1:1,000

სახელმწიფო გეოდეზიური კოორდინატთა სისტემა: UTM WGS 38N

მისამართი	ქ.თბილისი, ქიაჩელის ქუჩა №26	ნაკვეთის ფართობი	4757 კვ.მ.
დანიშნულება	არასასოფლო სამეურნეო	ხაზოვანი ნაგებობის შაძტობრივი სიგრძე	მეტრი
		ხაზოვანი ნაგებობის გეგმარებითი სიგრძე	მეტრი
		ხაზოვანი ნაგებობის წერტილოვანი ობიექტი	მეტრი

პირობითი ნიშნები

- წერტილი
- ნაკვეთის ფიქსირებული საზღვარი
- ნაკვეთის არაფიქსირებული საზღვარი
- ვალდებულება
- შენობა ნაგებობა მდგომარეობა
- აშენებული
- დანგრეული
- მშენებარე
- მიწისქვეშა
- ხაზობრივი ნაგებობა
- ხაზოვანი ნაგებობის წერტილოვანი ობიექტი

ი/მ გიორგი თამარაშვილი

ქ.თბილისი, მარაბდის ქ.№12 ტელ 593767657 Email:giorgi Tamarashvili@yahoo.com

საკადასტრო აზომვაზე უფლებამოსილი პირი	გიორგი თამარაშვილი
დაინტერესებული პირი	დავით შარაშენიძე
თარიღი :	26.02.2024
შენიშვნა :	

ქალაქ თბილისის მუნიციპალიტეტის საჯარო სამართლის იურიდიული პირი – ქალაქ თბილისის მუნიციპალიტეტის ტრანსპორტისა და ურბანული განვითარების სააგენტო

წერილის ნომერი: **16-01241151008**
თარიღი: **24/04/2024**

ადრესატი: ქალაქ თბილისის მუნიციპალიტეტის სსიპ ქალაქ თბილისის მუნიციპალიტეტის არქიტექტურის სამსახური
მისამართი: შარტავას ქ. 7

ქალაქ თბლისის მუნიციპალიტეტის მერიის
სსიპ ქალაქ თბილისის მუნიციპალიტეტის
არქიტექტურის სამსახურის უფროსს,
ბატონ თეიმურაზ ბოლოთაშვილს

ბატონო თეიმურაზ,

ქალაქ თბილისის მუნიციპალიტეტის ტრანსპორტისა და ურბანული განვითარების სააგენტოში რეგისტრირებულია 20.04.2024 წლის №012411187-67 განაცხადი, მიწის ნაკვეთების (საკადასტრო კოდი: №01.15.03.021.001; № 01.15.03.021.057 გაერთიანებასთან დაკავშირებით. ვინაიდან, მითითებული მიწის ნაკვეთები მოქცეულია ისტორიული ნაწილის დამცავ ზონებში და ისტორიული განაშენიანების რეგულირების ზონაში (ისტ-2), გიგზავნით თანდართულ დოკუმენტაციას ,,ქ. თბილისის მუნიციპალიტეტისა და საქართველოს კულტურისა და ძეგლთა დაცვის სამინისტროს წარმომადგენელთაგან ქ. თბილისის მერიაში შექმნილი კულტურული მემკვიდრეობის დაცვის საბჭო''–ზე განსახილველად. გთხოვთ, გვაცნობოთ შესაბამისი პოზიცია მოცემულ საკითხთან დაკავშირებით.

ვიქტორ წილოსანი

სააგენტოს უფროსი

გამოყენებულია კვალიფიციური
ელექტრონული ხელმოწერა/
ელექტრონული შტამპი

26/02/2024 13:16:01


26/02/2024 13:00:46


26/02/2024 13:00:40


26/02/2024 13:00:30


26/02/2024 13:00:28


26/02/2024 12:53:40


26/02/2024 12:53:33


26/02/2024 12:53:29


26/02/2024 12:53:20


26/02/2024 12:47:26


26/02/2024 12:43:07


26/02/2024 12:42:43


RUSSIA KIL
VANDAL
26/02/2024 12:42:38