IX სართული

დუპლექსი

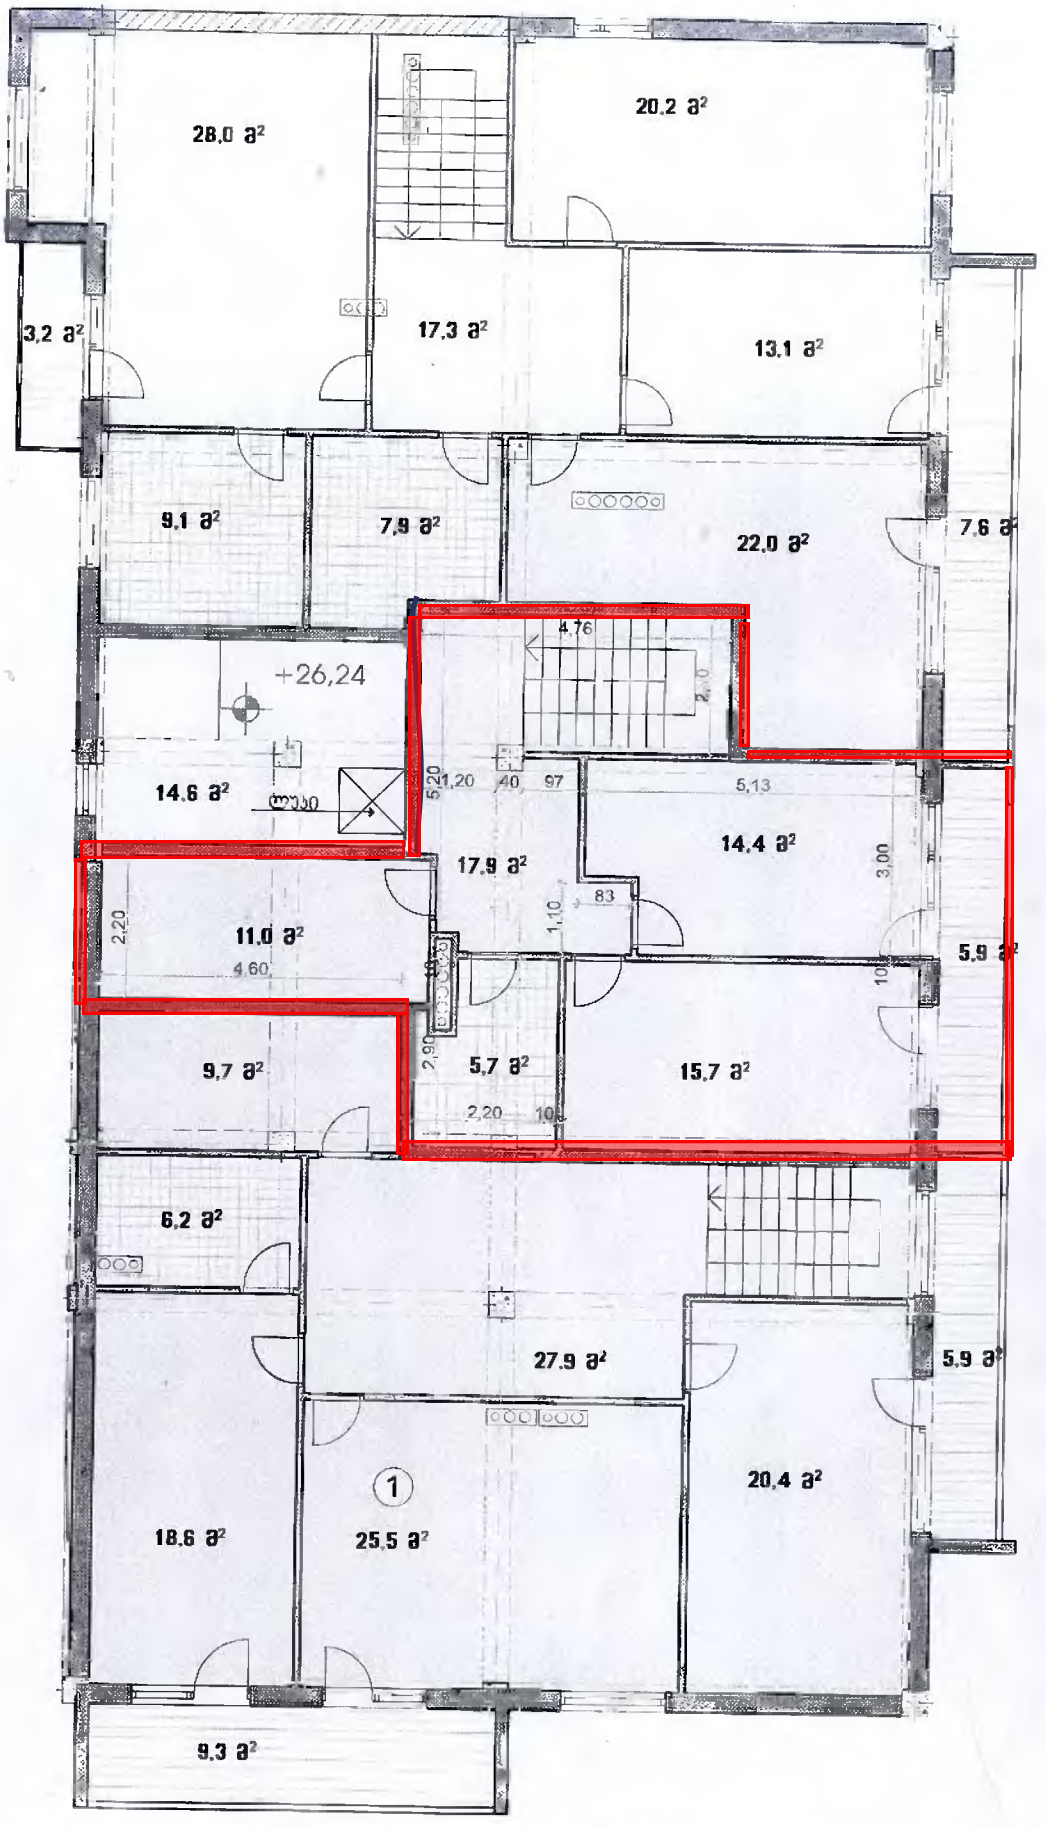

დირექტ.	ა.ბოგვალაძე		მრავალფუნქციური შენობა-ნაგებობა		
არქიტ.	მ.ჯვებაძე				
კონსტრ.			IX სართულის გეგმა მ 1:150		
შეასრ.	მ.გრიგოლია		ბლოკი ე		
			სტადია	ნახაზი	ნახ.რაოდ.

Primo Line

VIII სართული

დუპლექსი

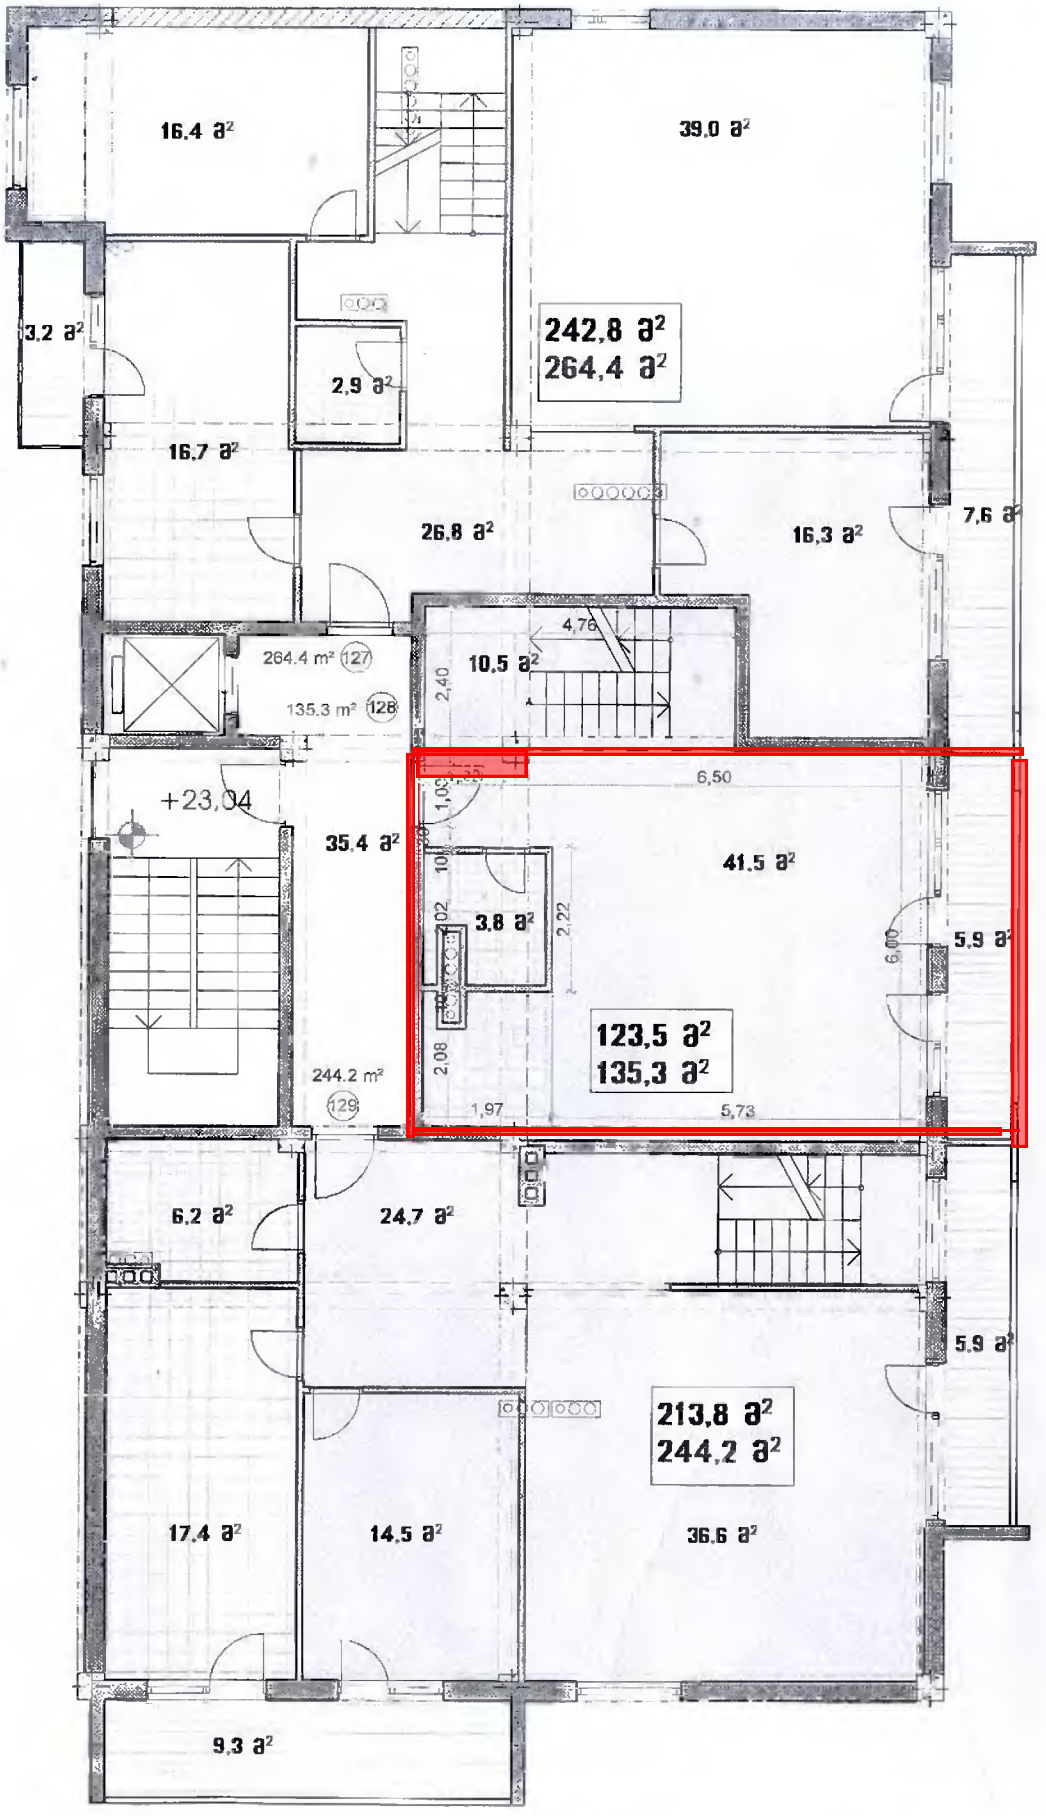

დირექტ.	ა.პოპხაძე		მრავალფუნქციური შენობა-ნაგებობა		Prime Line
არქიტ.	მ.ავაზელაშვ				
პროექტ.			VIII სართულის გეგმა მ 1:150 ბლოკი B		
მთავარ.	მ.მრიმოლია		სტადია	ნახაზი	ნახ.რაოდ.
			ოქმ. №	2016	