
ფასადი 1-26 ღერძებს შორის

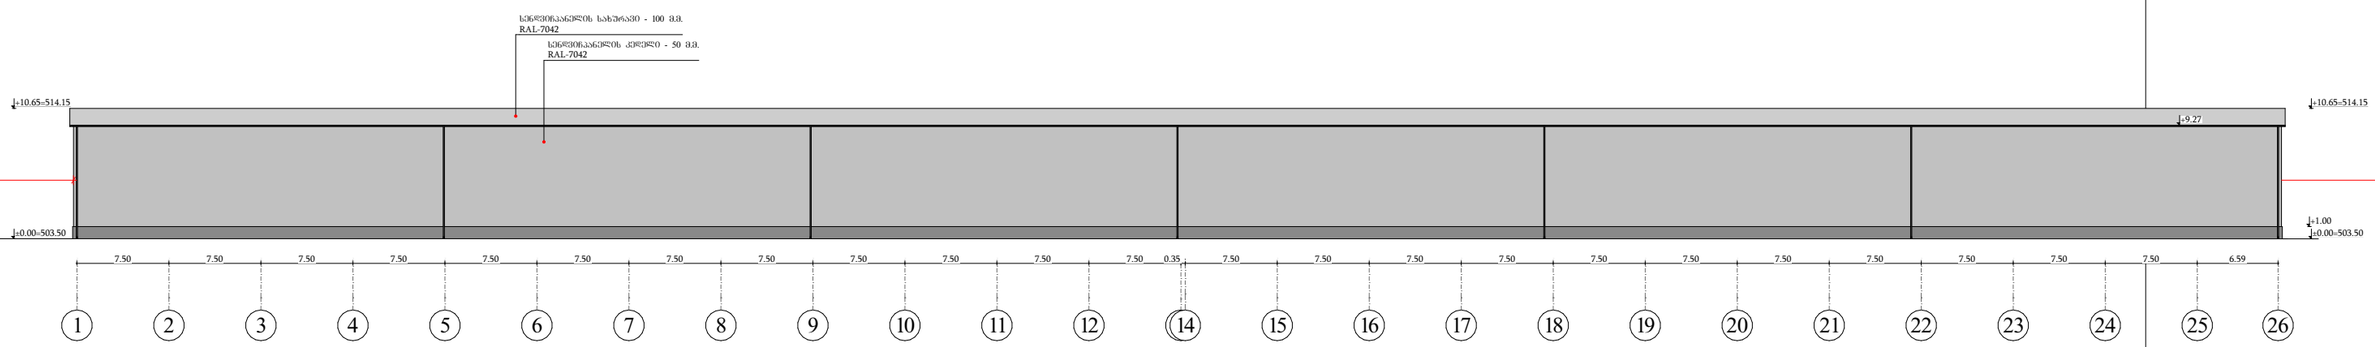

ექსპლიკაცია:

საწყობი

მისამართი:
ქალაქი თბილისი, დასახლება აეროპორტი
(ს.კ: 01.19.26.004.277)

არქიტექტურული ნაწილი


დირექტორი რ. ჭურაძე	
არქიტექტორი რ. ჭურაძე	
დამკვეთი შპს რ.ს.ე.დ. (ID: 406257633)	

შპს „არქი სტუდიო თბილისი“
ს.კ. 405385319

დაკვეთა №

სტადია	ფურც.	რაოდ.	მასშტ.
მ.პ.			1:500

ფასადი 26-1 ღერძებს შორის

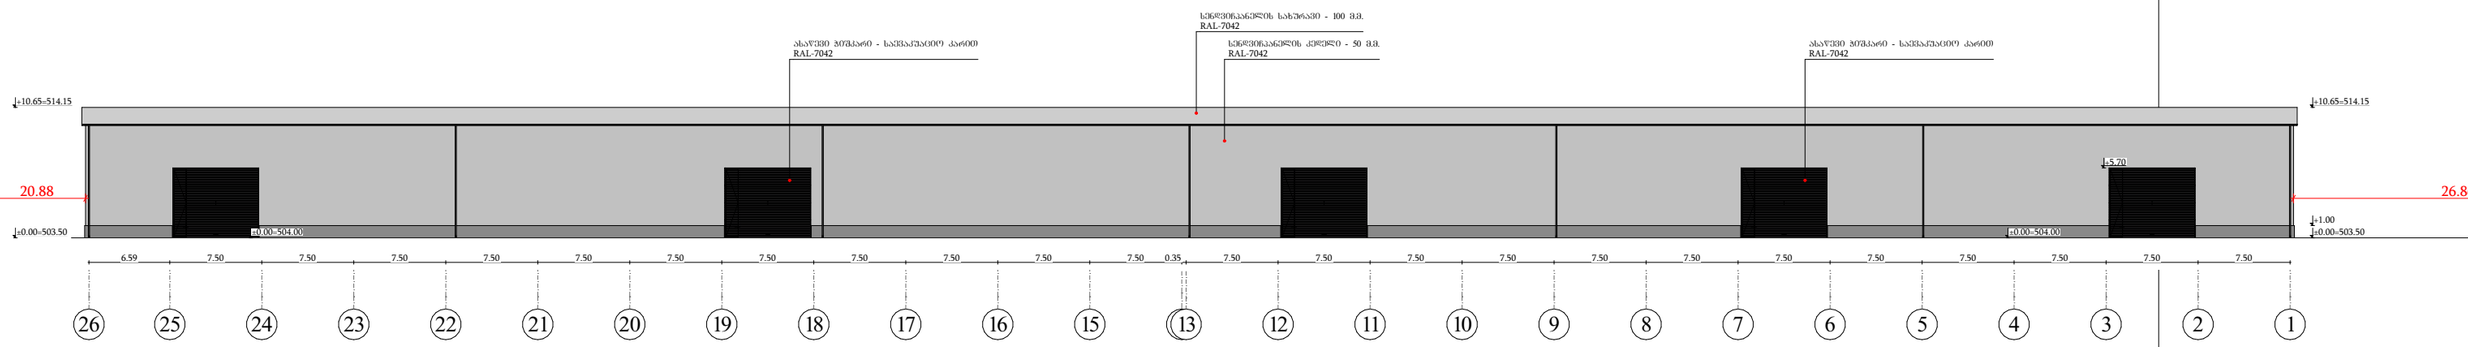

ექსპლიკაცია:

საწყობი

მისამართი:
ქალაქი თბილისი, დასახლება აეროპორტი
(ს.კ: 01.19.26.004.277)

არქიტექტურული ნაწილი

დირექტორი რ. ჭურაძე	
არქიტექტორი რ. ჭურაძე	
დამკვეთი შპს რ.ს.ე.დ. (ID: 406257633)	


შპს „არქი სტუდიო თბილისი“

ს.კ. 405385319

დაკვეთა №

სტადია	ფურც.	რაოდ.	მასშტ.
მ.პ.			1:500

ფასადი ა-ბ ღერძების შორის

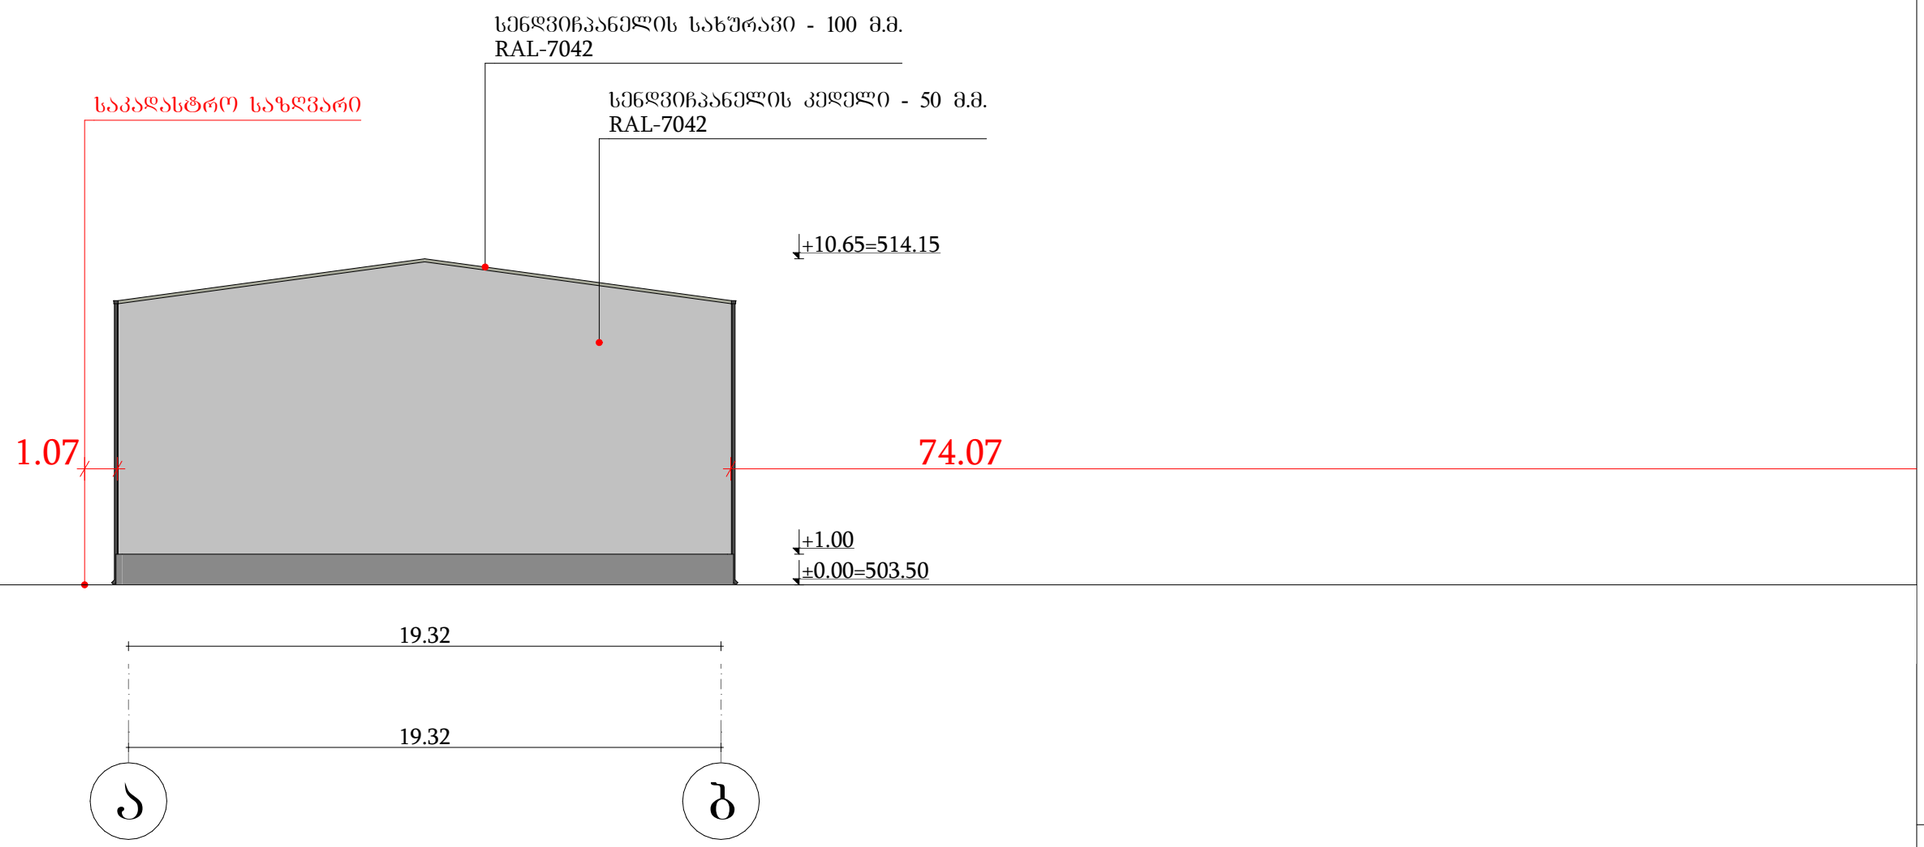

ექსპლიკაცია:

საწყობი

მისამართი:
ქალაქი თბილისი, დახახლება აეროპორტი
(ს.კ: 01.19.26.004.277)

არქიტექტურული ნაწილი

დირექტორი რ. ჭურაძე	
არქიტექტორი რ. ჭურაძე	
დამკვეთი შპს რ.ს.ე.დ. (ID: 406257633)	


შპს „არქი სტუდიო თბილისი“

ს.კ. 405385319

დაკვეთა №

სტადია	ფურც.	რაოდ.	მასშტ.
მ.პ.			1:200

ფასადი ბ-ა ღერძებს შორის

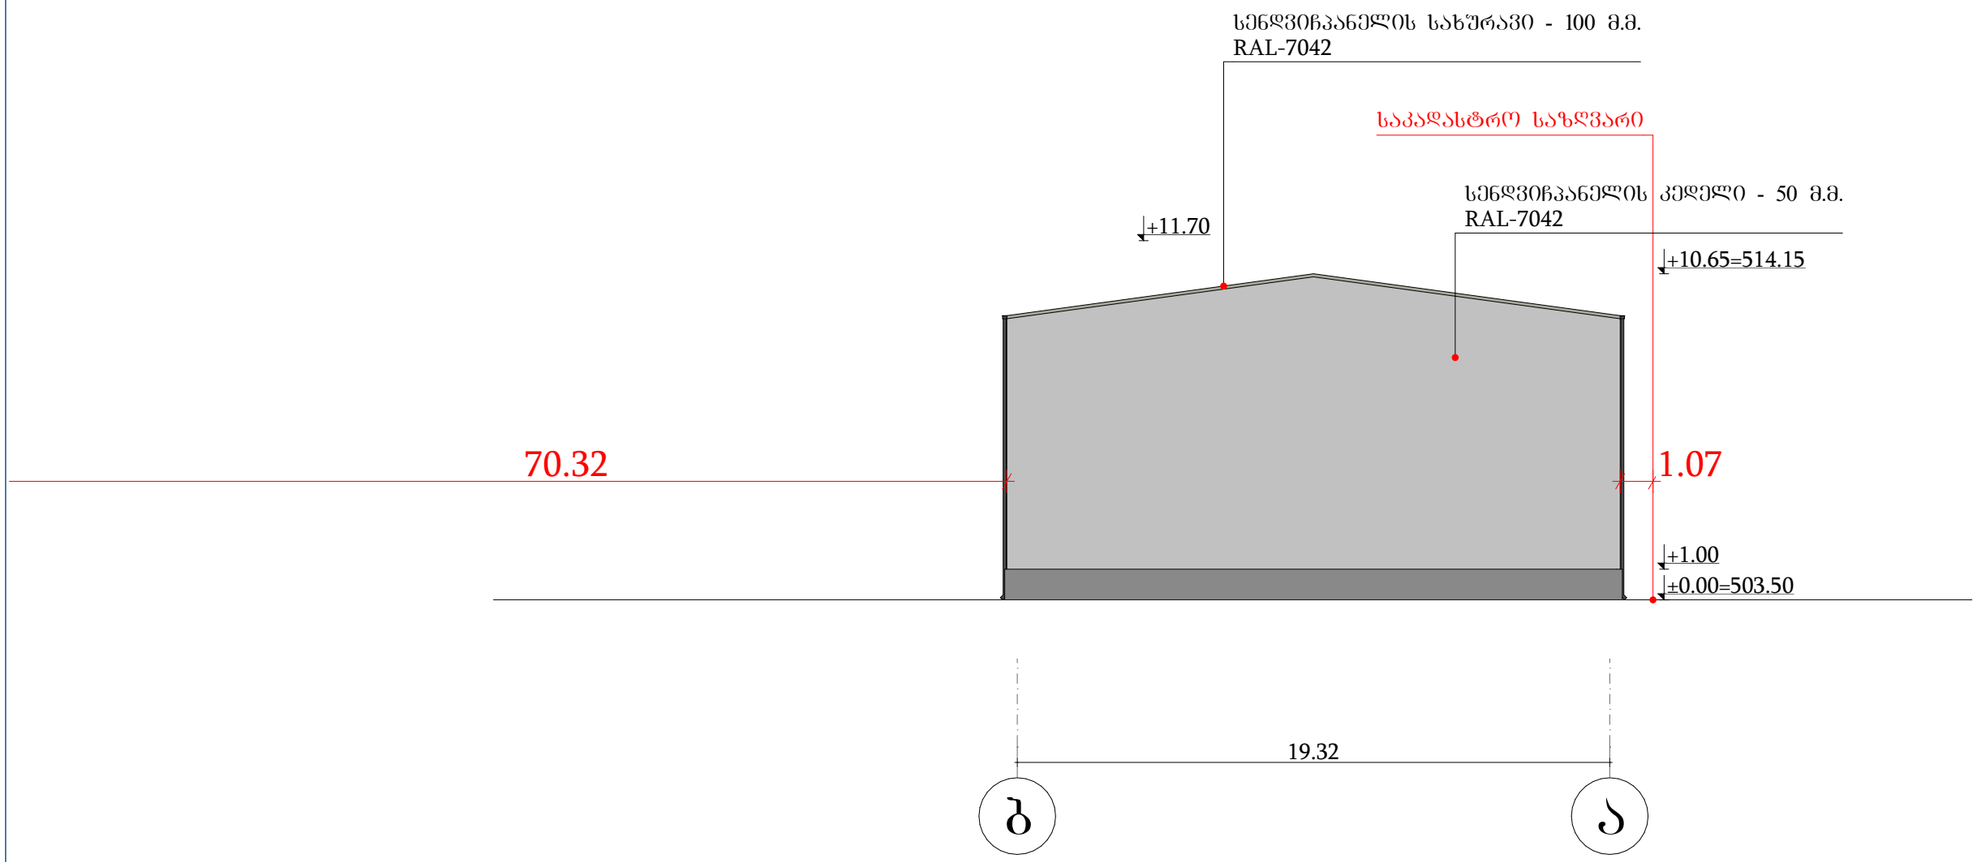

ექსპლიკაცია:

საწყობი

მისამართი:
ქალაქი თბილისი, დახახლება აეროპორტი
(ს.კ: 01.19.26.004.277)

არქიტექტურული ნაწილი

დირექტორი რ. ჭურაძე	
არქიტექტორი რ. ჭურაძე	
დამკვეთი შპს რ.ს.ე.დ. (ID: 406257633)	


შპს „არქი სტუდიო თბილისი“

ს.კ. 405385319

დაკვეთა №

სტადია	ფურც.	რაოდ.	მასშტ.
მ.პ.			1:200

კ-1
რაოდენობა - 5

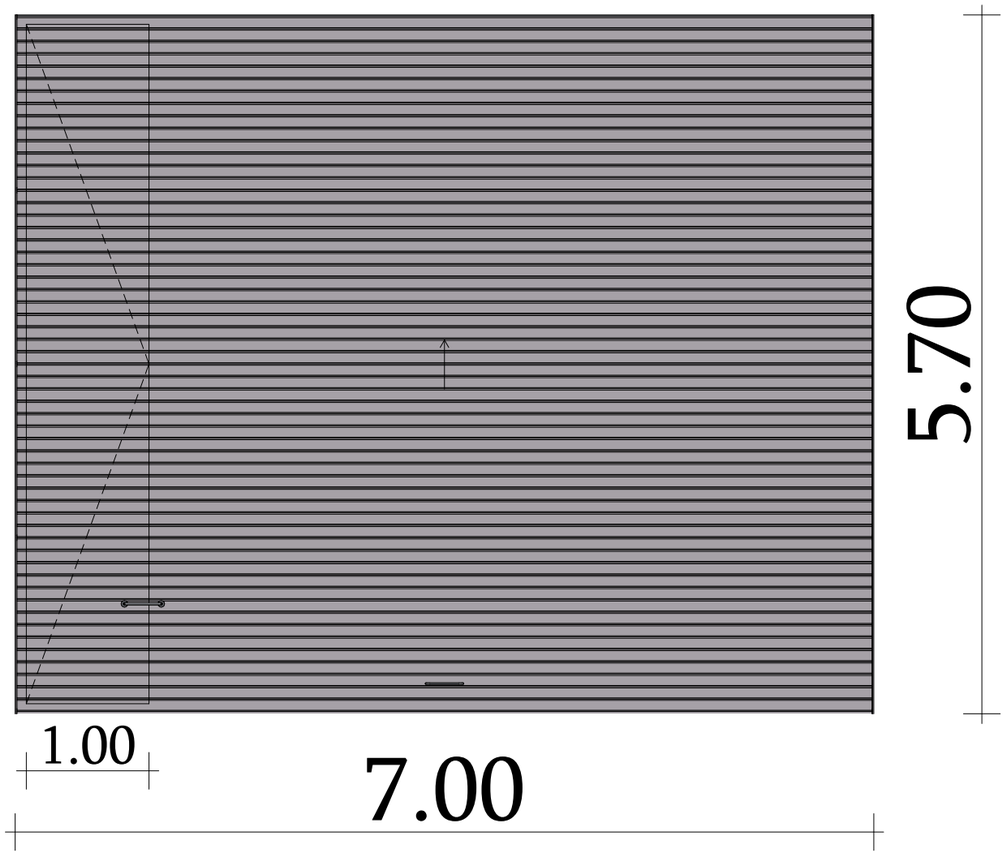

ეშხლიკაცია:

საწყობი

მისამართი:
ქალაქი თბილისი, დასახლება აეროპორტი
(ს.კ: 01.19.26.004.281)

არქიტექტურული ნაწილი

დირექტორი რ. ჭურაძე	
არქიტექტორი რ. ჭურაძე	
დამკვეთი შპს მ რ (ID: 406348965)	

შპს „არქი სტუდიო თბილისი“

ს.კ. 405385319


დაკვეთა №


სტადია	ფურც.	რაოდ.	მასშტ.
მ.პ.			1:50


დანიშნულება:	სახურავის კონსტრუქციისთვის
ზედა ფენა:	შეღებილი გალვანიზებული ლითონის ფურცელი დამცავი ფენით
ძირითადი მასალა:	პოლიურეთანი (PUR)
ქვედა ფენა:	შეღებილი გალვანიზებული ლითონის ფურცელი ან მუყაოს ფენა
დიზაინი:	ვერტიკალურად დაზოლილი, ტრაპეციული გოფრირებით
სტანდარტული ფერი:	ღია ნაცრისფერი (RAL 9002). სხვა ფერები მოთხოვნის შემთხვევაში
სიგანე:	1000 მმ
სიგრძე:	მაქს. 15 მ
პოლიუნეთალის სისქე:	50 - 60 - 80 - 100 მმ
ლითონის სისქე:	0.35 მმ - 0.6 მმ
პოლეურეთანის სიმკვრივე:	40 (±2) კგ/მ3
ცეცხლგამძლეობის კატეგორია:	B2


3

მმ	წონა კგ/მ²	თბოგადაცემის კოეფიციენტი W/m²K	დისტანცია რკინებს შორის					
			1.05 მ	1.4 მ	1.75 მ	2.1 მ	2.45 მ	2.28 მ
50	9.740	0.44	595 კგ	407 კგ	297 კგ	221 კგ	174 კგ	148 კგ

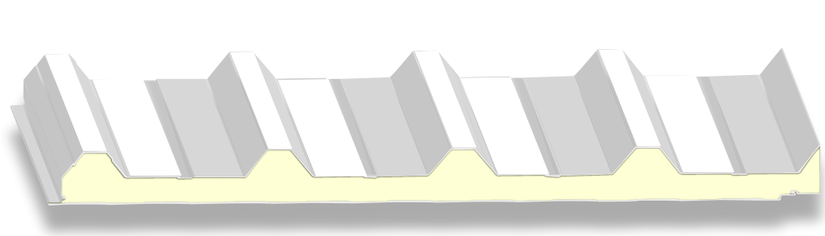

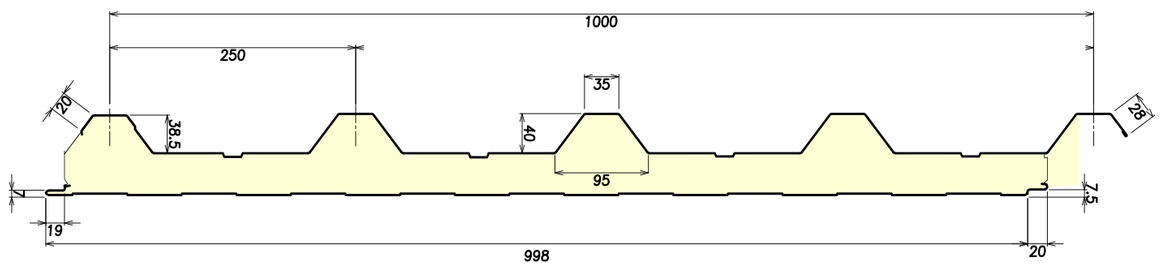

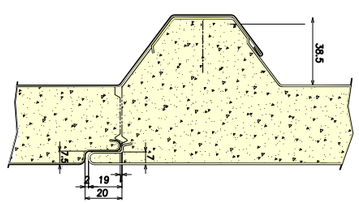

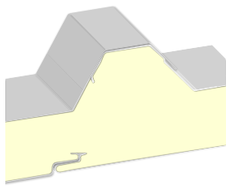

* ნახაზზე მოცემული ზომები შესაძლოა იცვლებოდეს +- 2/3 მმ-ით

ექსპლიკაცია:

საწყობი

მისამართი:
ქალაქი თბილისი, დასახლება აეროპორტი
(ს.კ: 01.19.26.004.281)

არქიტექტურული ნაწილი

დირექტორი რ. ჭურაძე	
არქიტექტორი რ. ჭურაძე	
დამკვეთი შპს მ რ (ID: 406348965)	


შპს „არქი სტუდიო თბილისი“
ს.კ. 405385319

დაკვეთა №

სტადია	ფურც.	რაოდ.	მასშტ.
მ.პ.			

4

ლითონის საფარი შედგება გალვანიზებული ფურცლოვანი რკინის, გრუნტის ფენის და საღებავისაგან. ასეთი დაფარვა ხასიათდება კოროზიისადმი მედეგობით, რაც ხელს უწყობს მასალის ექსპლოატაციის ხანგრძლივობას. კოროზია მედეგობის მიხედვით სენდვიჩ პანელის გარე ლითონის ფენა შედგება: ორგანული ფენა 25µm და გალვანიზებული ფენა 20 µm, რომელიც საჭიროების მიხედვით შეიძლება გაიზარდოს 200 µm-მდე.

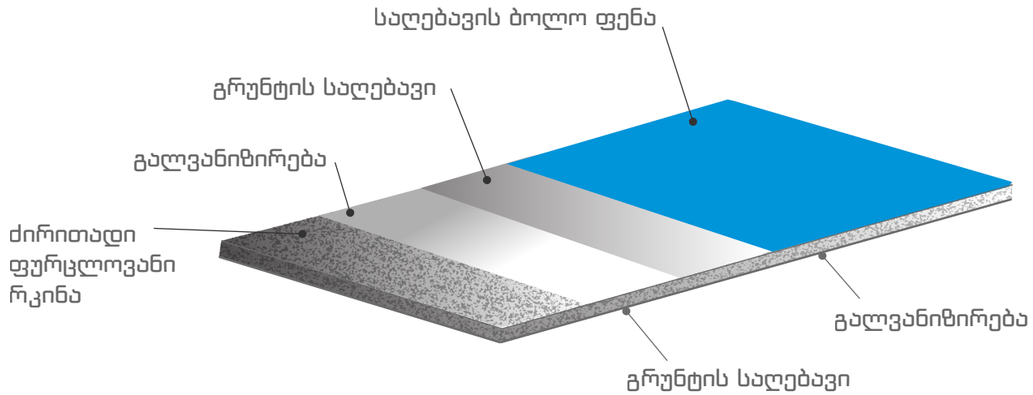

შეღებილი, გალვანიზებული ფურცლოვანი რკინა

კომპანია პანექსი იყენებს შეღებილ გალვანიზებულ ფურცლოვან რკინის ხვეულებს, რომელიც შეესაბამება ECCA-ს სტანდარტებს.

ფურცლოვანი რკინის მარკა	DX51D + Z	EN 10327
სისქის ტოლერანსი (0,35 მმ< რკინის სისქე 0,6მმ)	+0.05 მმ	EN 10143
მედეგობა გაჭიმვისათვის	500 (მაქს.)	EN 10327
დაგრძელება დაჭიმვისას, %	22 (მინ.)	EN 10327
საღებავის რაოდენობა	100-275 გრ/მ	EN 10327
საღებავის ტიპი	პოლიესტერი, პვდფ, პლასტიზოლი,პვს, და სხვა	

ექსპლიკაცია:

საწყობი

მისამართი:
ქალაქი თბილისი, დასახლება აეროპორტი
(ს.კ: 01.19.26.004.281)

არქიტექტურული ნაწილი

დირექტორი რ. ჭურაძე	
არქიტექტორი რ. ჭურაძე	
დამკვეთი შპს მ რ (ID: 406348965)	

შპს „არქი სტუდიო თბილისი“
ს.კ. 405385319

დაკვეთა №

სტადია	ფურც.	რაოდ.	მასშტ.
მ.პ.			



პოლეურეთანის მყარი ქაფი

სენდვიჩ პანელებში გამოიყენება თერმოიზოლაციის საუკეთესო მაჩვენებლების მქონე ქაფპოლეურეთანი. ქაფპოლეურეთანი არ ატარებს წყალს და ხასიათდება ანტიბაქტერიული მაჩვენებლებით.

სიმკვრივე	40 (+2) კგ/მ³	EN 1602
თბოგამტარობის კოეფიციენტი	0.022 – 0.024 W/mk	EN 13165
დახურული უჯრედების პროცენტულობა	95%	EN 14509
ორთქლის დიფუზია	30-100	EN 12086
ზომების სტაბილურობა	Level DS(TH)11	EN 13165
მედეგობა წნევისადმი (მპა) (10)	მინ. 0,095	EN826
წყლის შთანთქმა (მოცულობით %)	2% (168 საათი)	მწარმოებლის მეთოდი
გამოყენების ტემპ. საზღვრები (° C)	-200/+110 (° C)	

ექსპლიკაცია:

საწყობი

მისამართი:
ქალაქი თბილისი, დასახლება აეროპორტი
(ს.კ: 01.19.26.004.281)

არქიტექტურული ნაწილი

დირექტორი რ. ჭურაძე	
არქიტექტორი რ. ჭურაძე	
დამკვეთი შპს მ რ (ID: 406348965)	

შპს „არქი სტუდიო თბილისი“
ს.კ. 405385319

დაკვეთა №

სტადია	ფურც.	რაოდ.	მასშტ.
მ.პ.			