# სიმაღლის სხივის გეგმა




ექსპლიკაცია:

საწყობი

მისამართი:
ქალაქი თბილისი, დასახლება აეროპორტი
(ს.კ: 01.19.26.004.277)

არქიტექტურული ნაწილი

| | |
|---|---|
| დირექტორი<br>რ. ჭურაძე | |
| არქიტექტორი<br>რ. ჭურაძე | |
| | |
| დამკვეთი<br>შპს რ.ს.ე.დ. (ID: 406257633) | |


შპს „არქი სტუდიო თბილისი“
ს.კ. 405385319

დაკვეთა №

| სტადია | ფურც. | რაოდ. | მასშტ. |
|---|---|---|---|
| მ.პ. | | | 1:1000 |

# სიმაღლის სხივის გეგმა

ექსპლიკაცია:

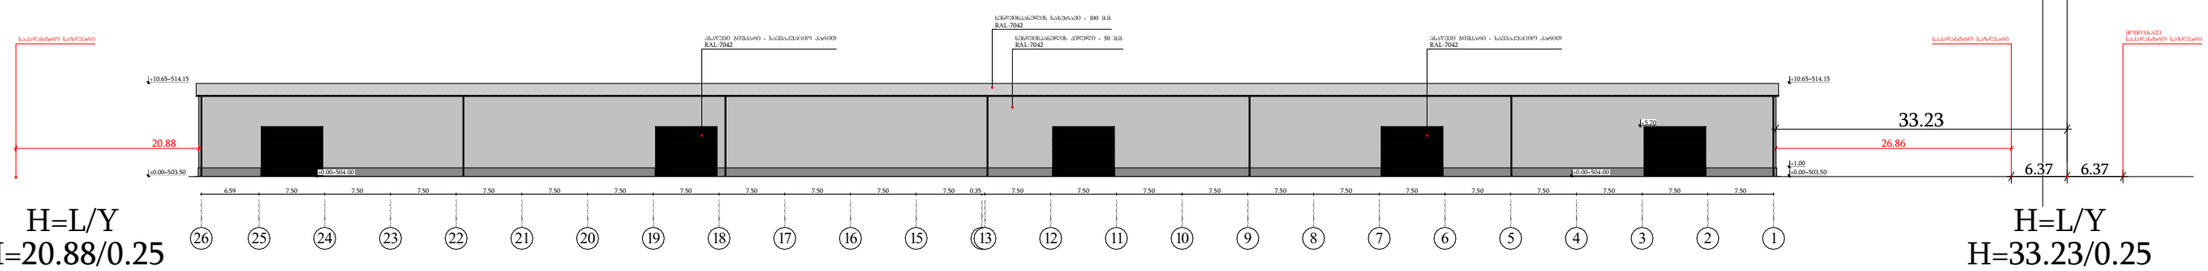


H=L/Y
H=20.88/0.25
H=83.52

H=L/Y
H=33.23/0.25
H=132.92

საწყობი

მისამართი:
ქალაქი თბილისი, დასახლება აეროპორტი
(ს.კ: 01.19.26.004.277)

არქიტექტურული ნაწილი

| | |
|---|---|
| დირექტორი<br>რ. ჭურაძე | |
| არქიტექტორი<br>რ. ჭურაძე | |
| | |
| დამკვეთი<br>შპს რ.ს.ჯ.დ. (ID: 406257633) | |

შპს „არქი სტუდიო თბილისი“
ს.კ. 405385319

დაკვეთა №

| სტადია | ფურც. | რაოდ. | მასშტ. |
|---|---|---|---|
| მ.პ. | | | 1:500 |