საწყობი

ფასადი 1-2 ღერძებს შორის
მ 1:50

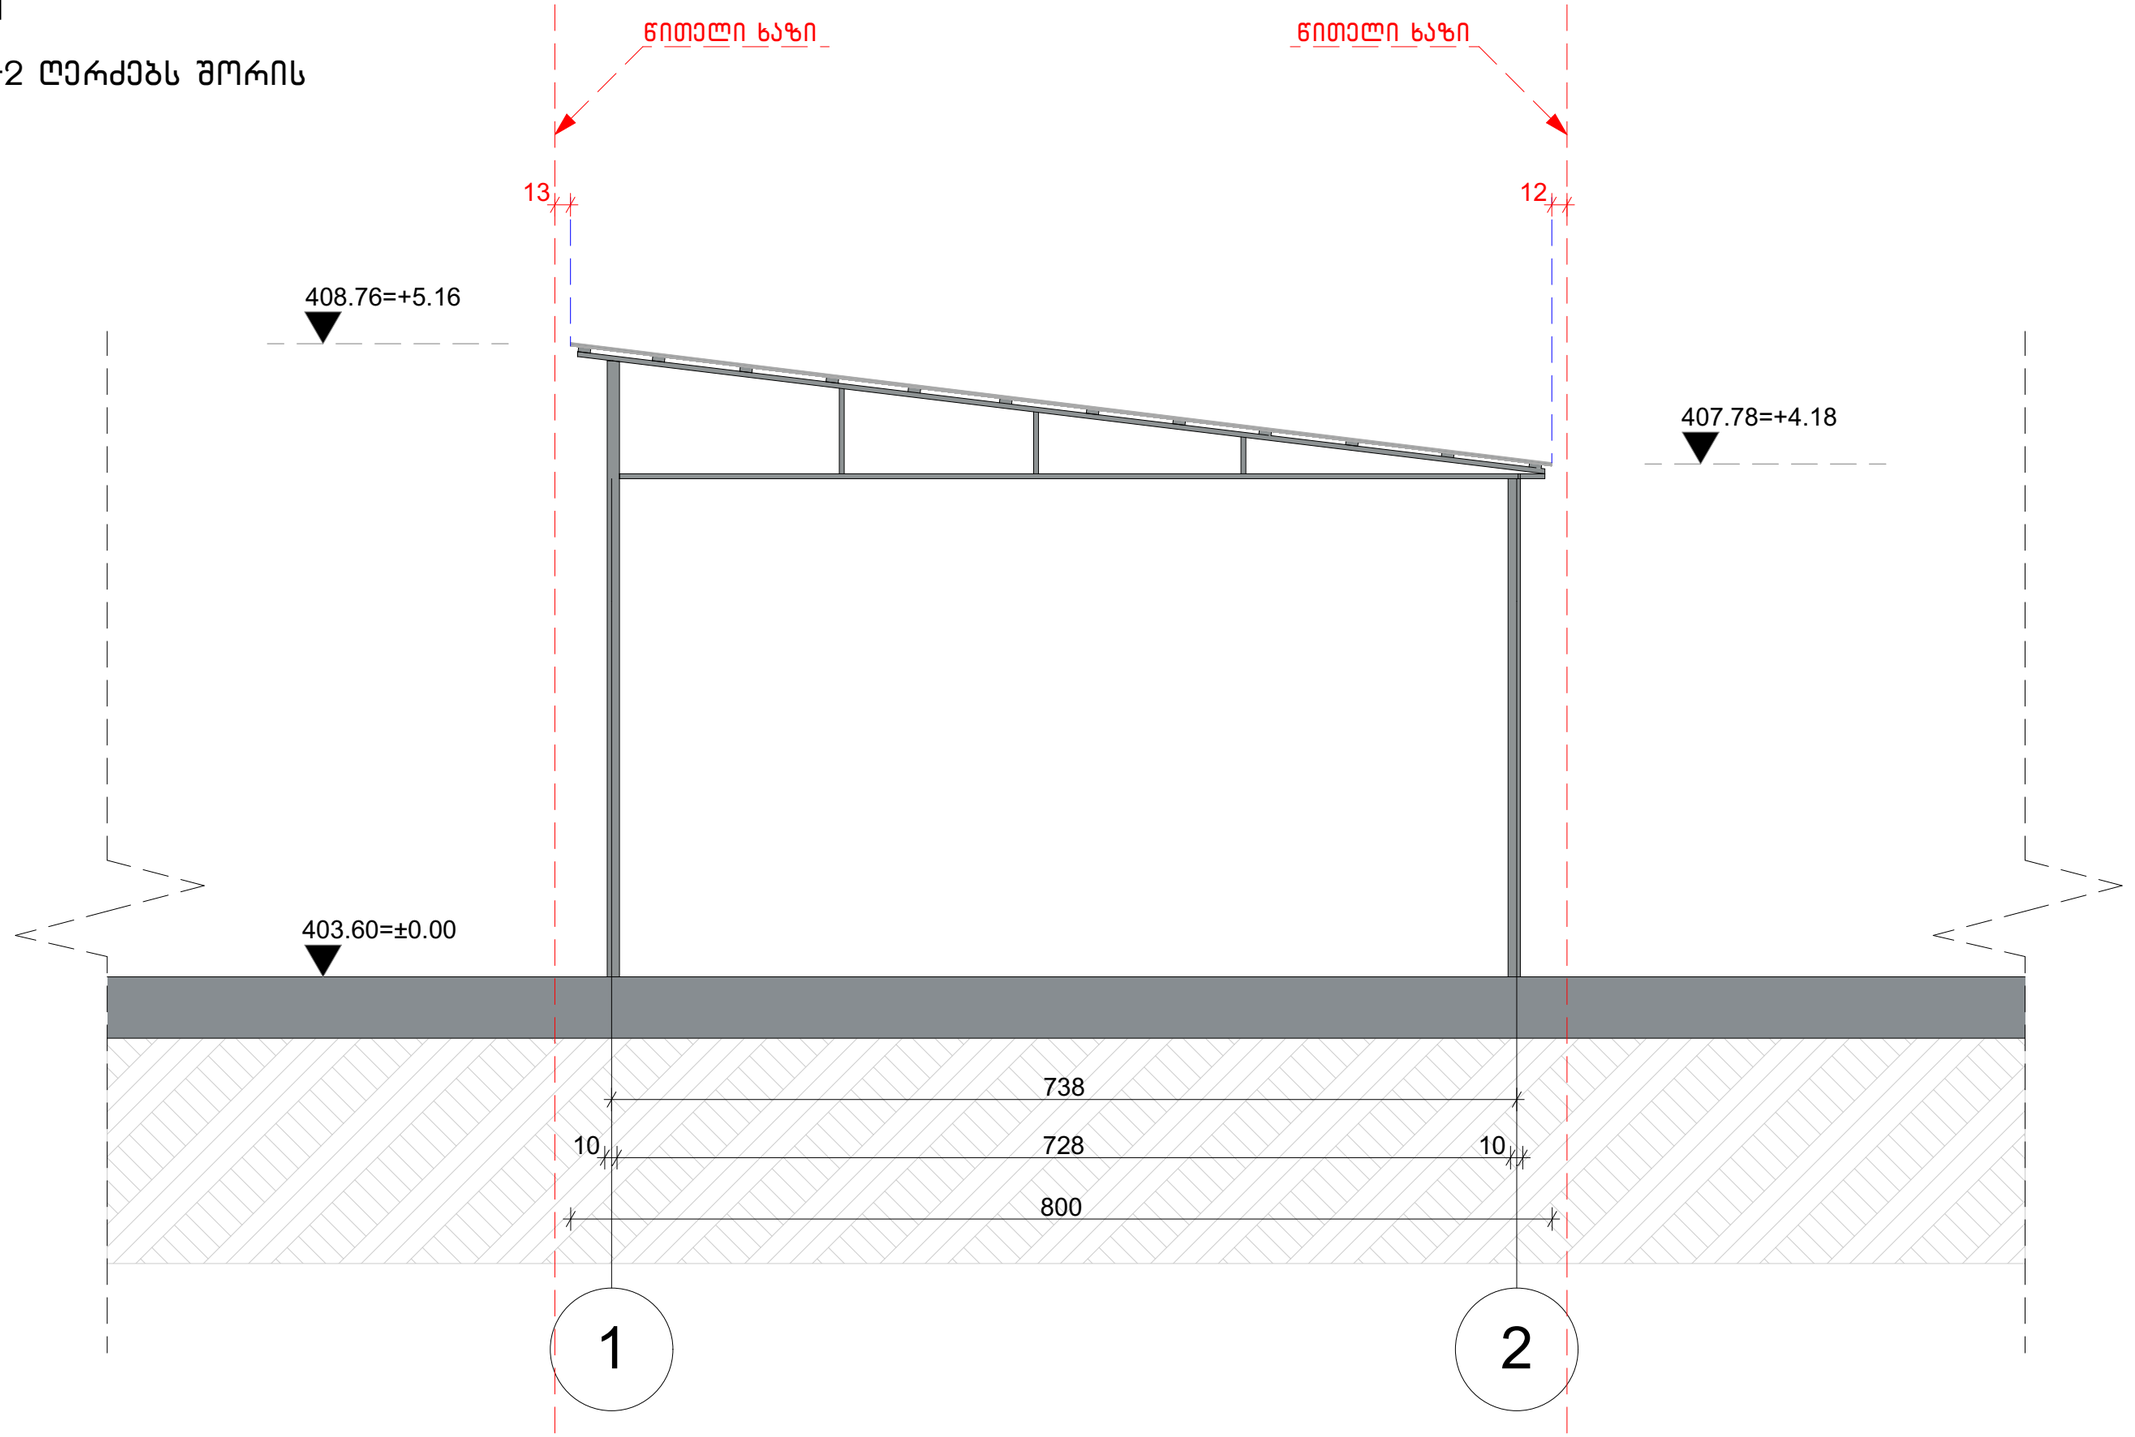

			ნაგებობილის ლეგალიზაცია
არქიტექტორი		ი.შიხიაშვილი	არქიტექტურული ნაწილი
შეასრულა		ი.შიხიაშვილი	
			ფასადი 1-2 ღერძებს შორის
		მასშტაბი	
		1:50	

საწყობი

ფასადი - ღერძებს შორის
მ 1:150

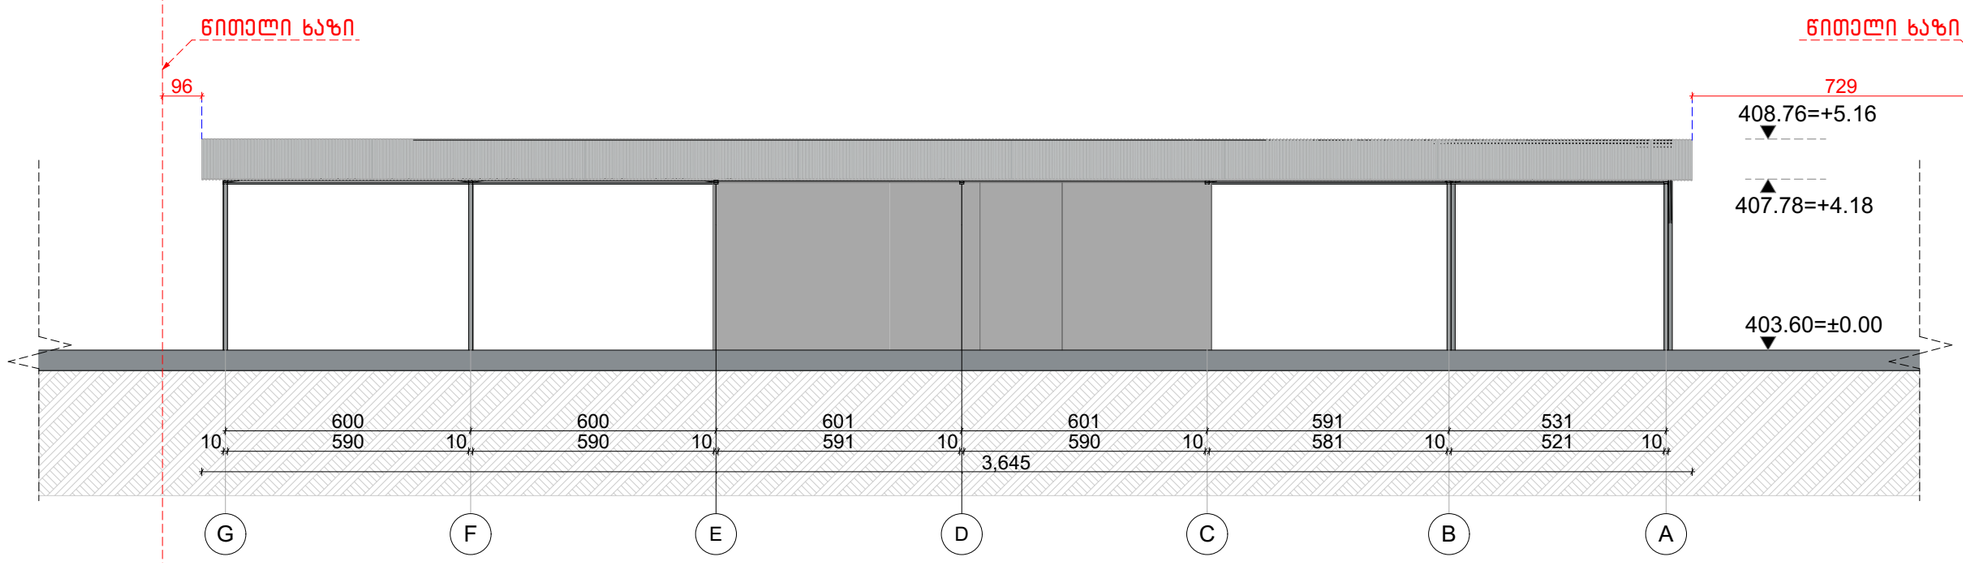

			ნაგებობილის ლეგალიზაცია
არქიტექტორი		ი.შიხიაშვილი	არქიტექტურული ნაწილი
შეასრულა		ი.შიხიაშვილი	
			ფასადი G-A ღერძებს შორის
		მასშტაბი	
		1:150	

საწყობი

ფასადი 2-1 ღერძებს შორის
მ 1:50

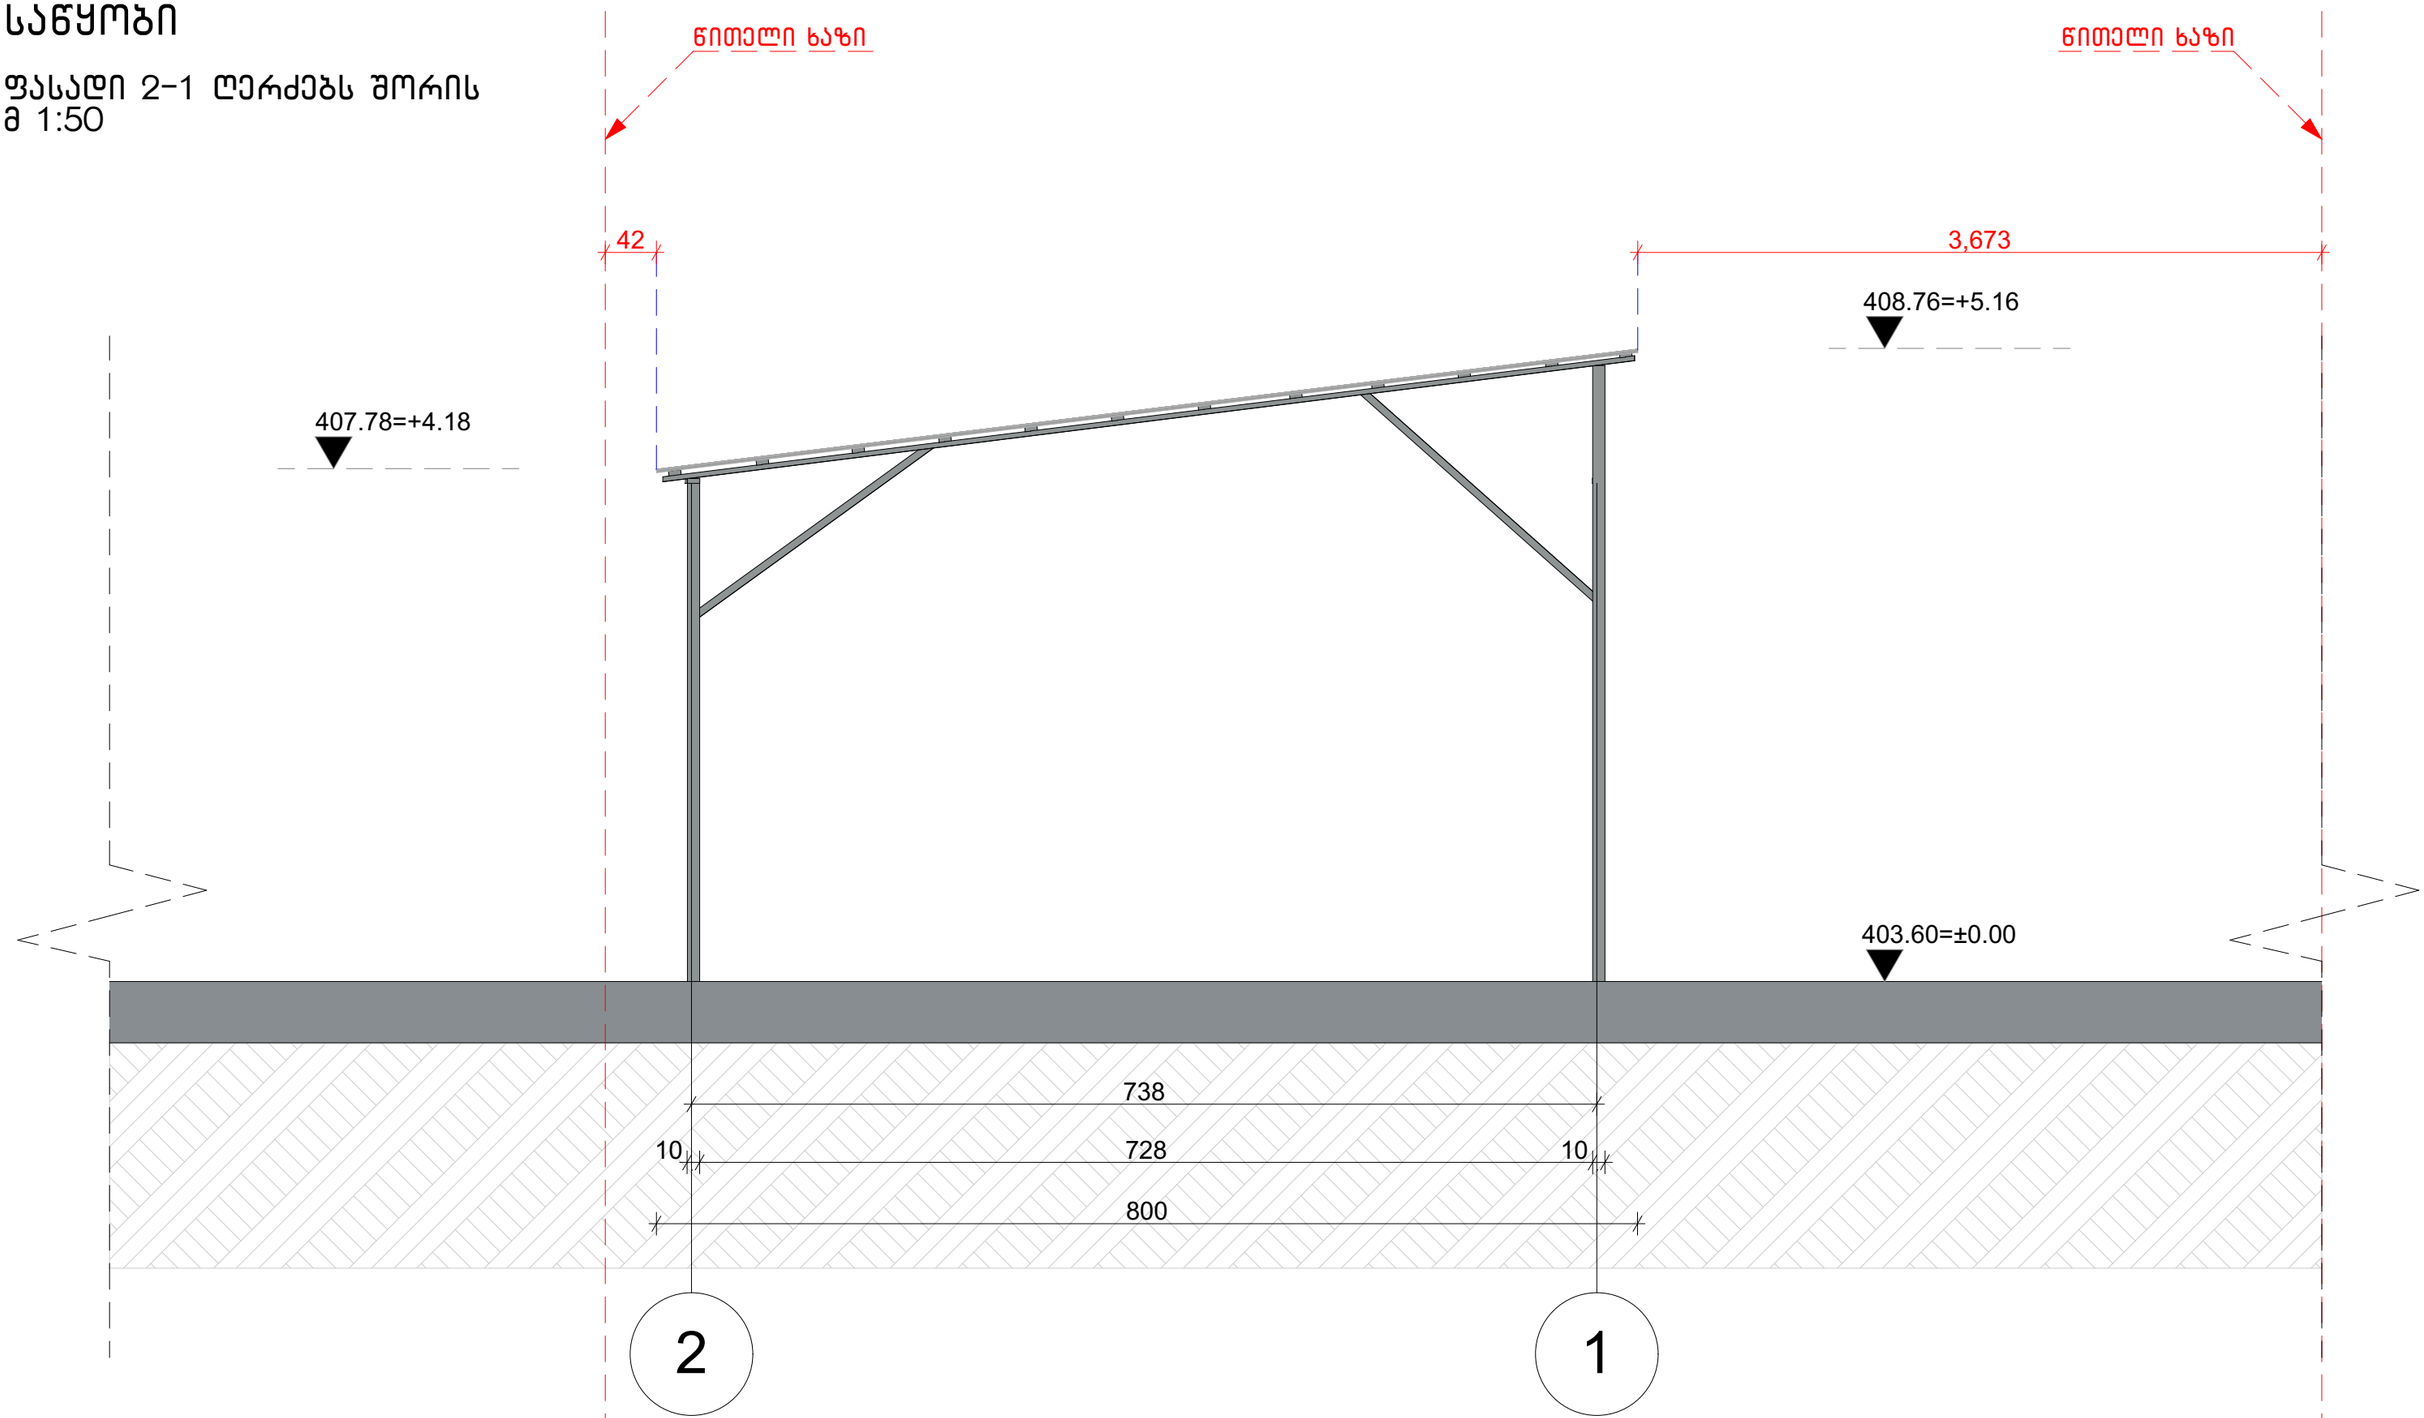

			ნაგებობილის ლეგალიზაცია
არქიტექტორი		ი.შიხიაშვილი	არქიტექტურული ნაწილი
შეასრულა		ი.შიხიაშვილი	
			ფასადი 2-1 ღერძებს შორის
		მასშტაბი	
		1:50	

საწყობი

ფასადი - ღერძებს შორის
მ 1:150

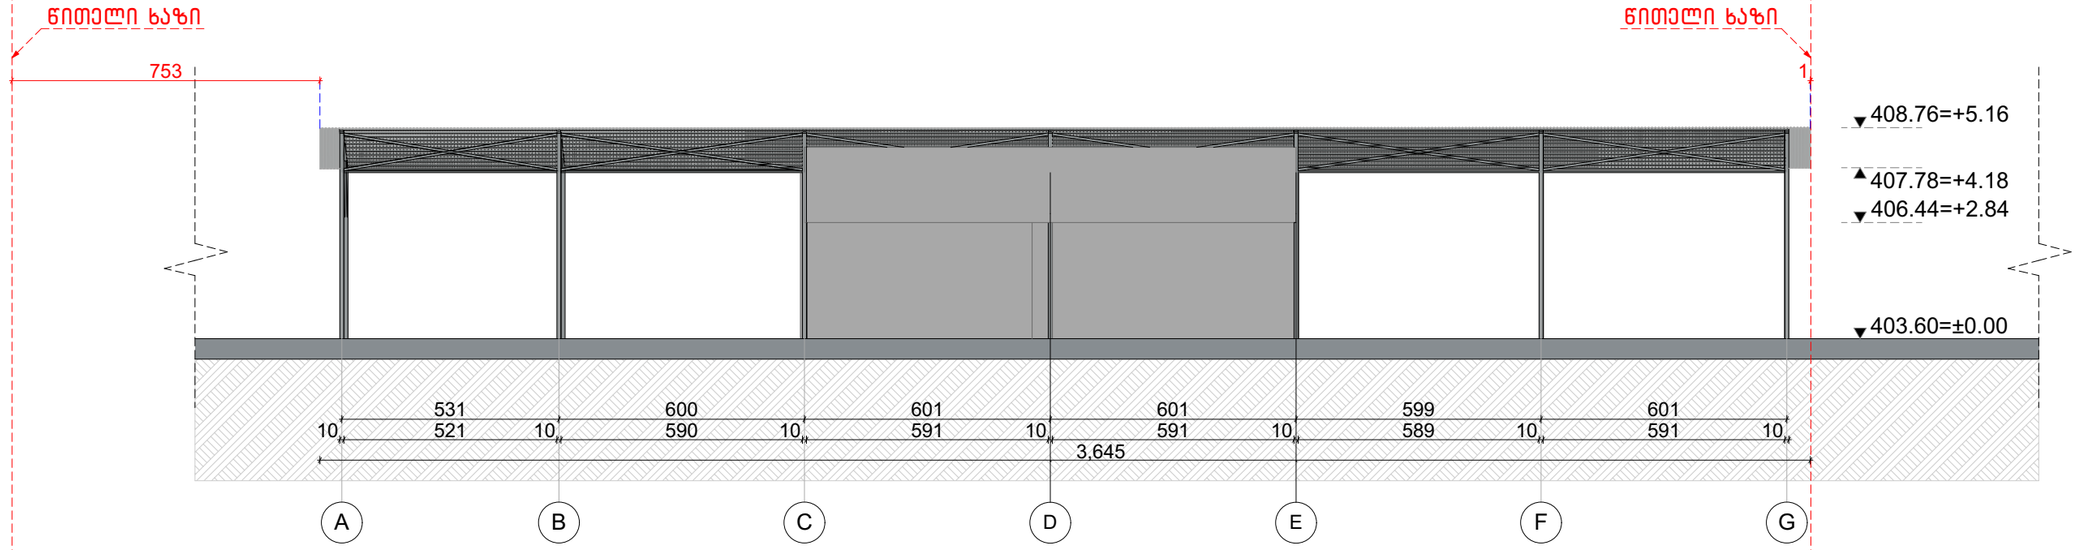

			ნაგებობილის ლეგალიზაცია
არქიტექტორი		ი.შიხიაშვილი	არქიტექტურული ნაწილი
შეასრულა		ი.შიხიაშვილი	
			ფასადი A-G ღერძებს შორის
		მასშტაბი	
		1:150	