სხივი
მ 1:100

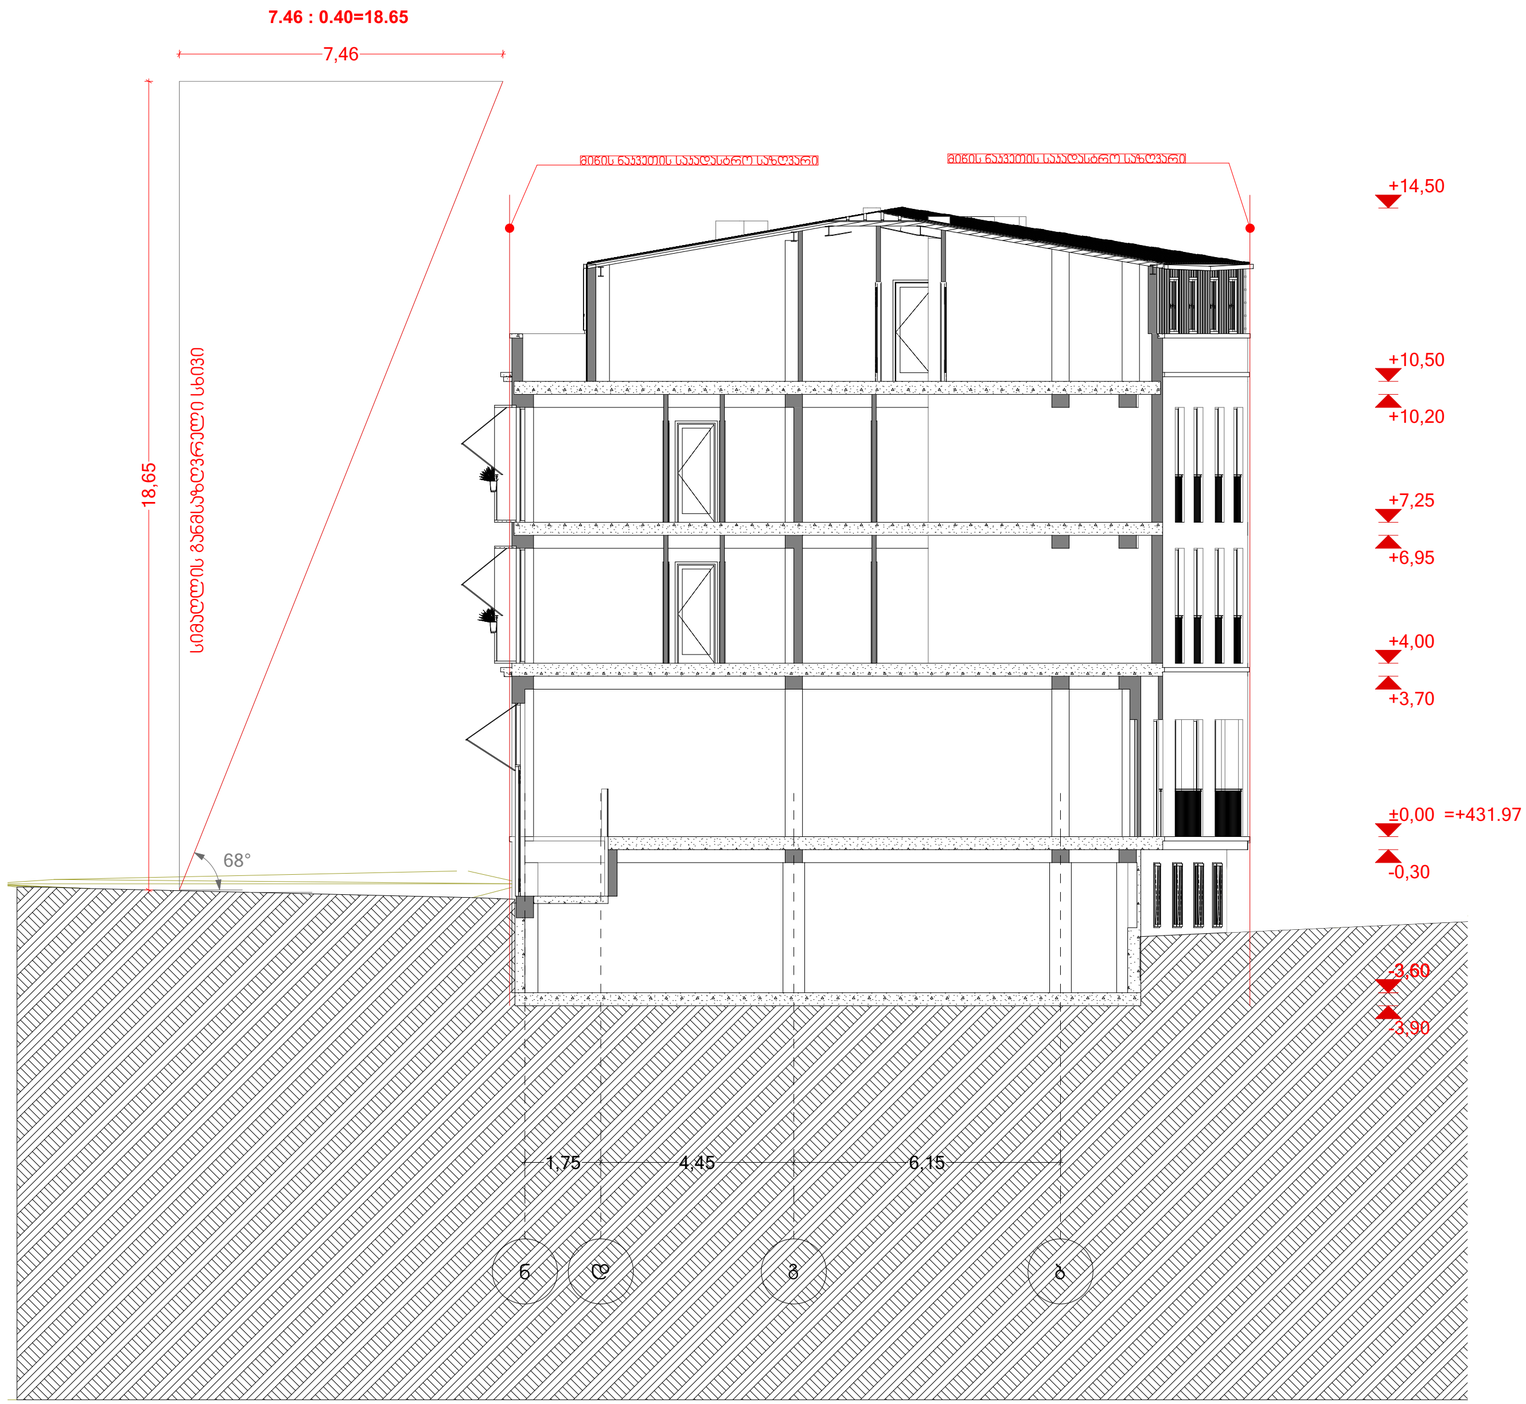

AB5

შ. პ. ს. „ა ბი 5, არაგვისის ქ. 14, 0179 თბილისი

დირექტორი: დ. ლისაბერიძე

არქიტექტორი: რ. ტყემალაძე

დამკვეთი: შპს "ვილ ჯორჯია"

პროექტის სახელწოდება:
მრავალფუნქციული
კომპლექსი/შენობა

ქ. თბილისი, პავლე ინგოროყვას №3
ს/კ. 01.15.05.067.002

არქიტექტურული ნაწილი

ნახაზი:
სხივი

ფურცელი:

მასშტაბი: 1:100 ფორმატი: A2

01.05.2024

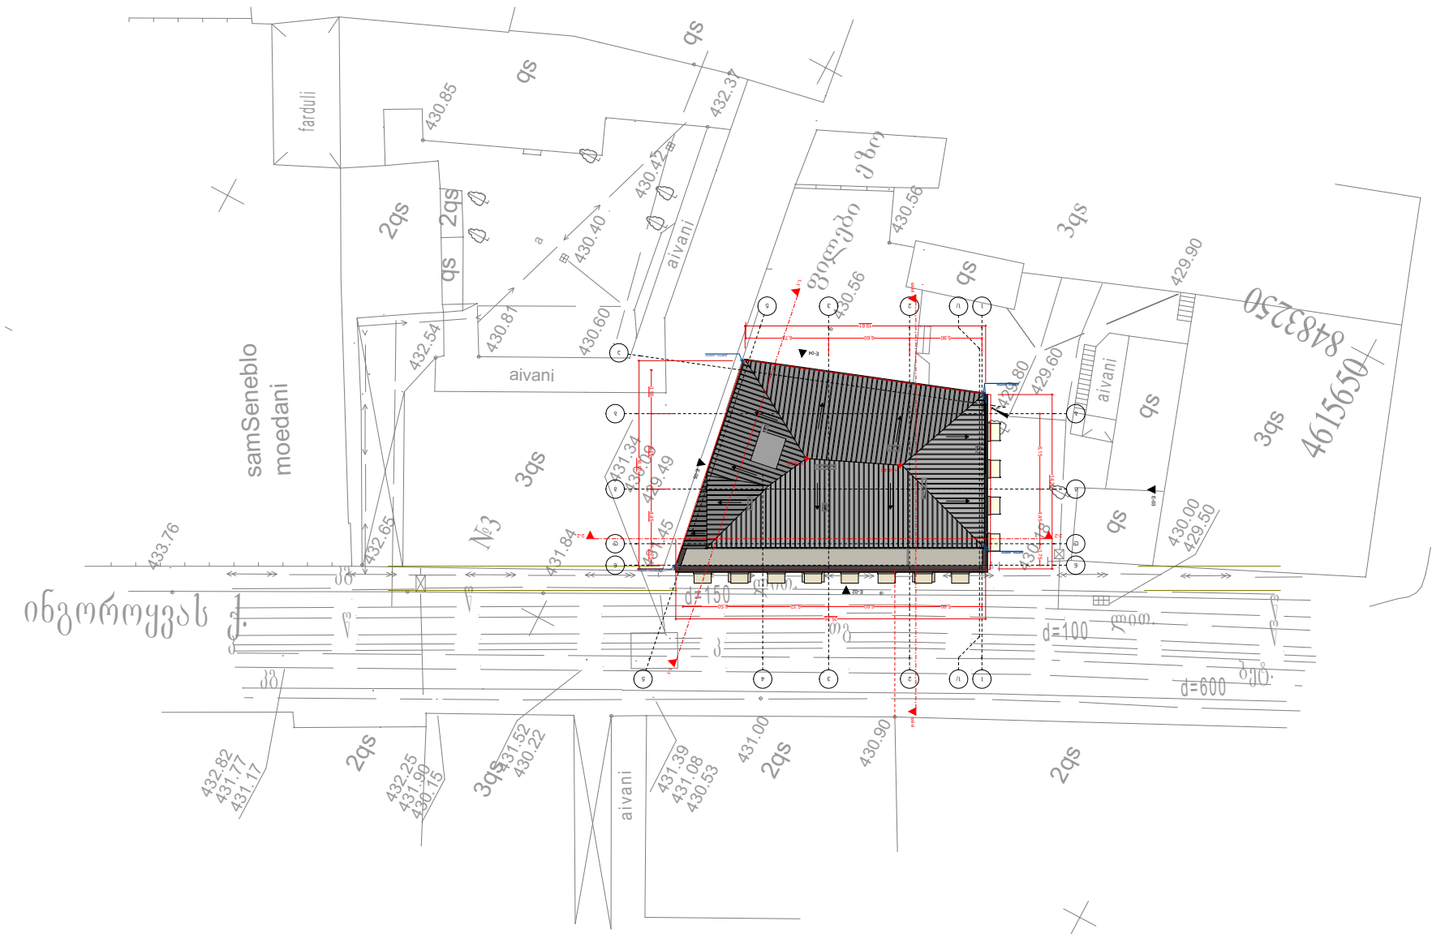

AB5

ქ. ა. ი. ეი ბი 5, არყიფელის ქ. №, 0179 თბილისი

დამკვეთი: ლ. ელოსანიძის
არქიტექტორი: ო. ბუქსიანის

დასკვნა: შპს "ეკო ჯორჯია"

პროექტის სახელწოდება:
ძირითადი ფასადების ტიპიური ცვლილება/შენობის რეაბილიტაცია

ქ. თბილისი, საკეპე ორგორკოვის №3
ს/კ. 01.15.05.067.002

არქიტექტურული ნაწილი

ნახაზი:
გეგმები

ფურცელი:

მასშტაბი: 1:500 ფორმატი: A3

01.05.2024