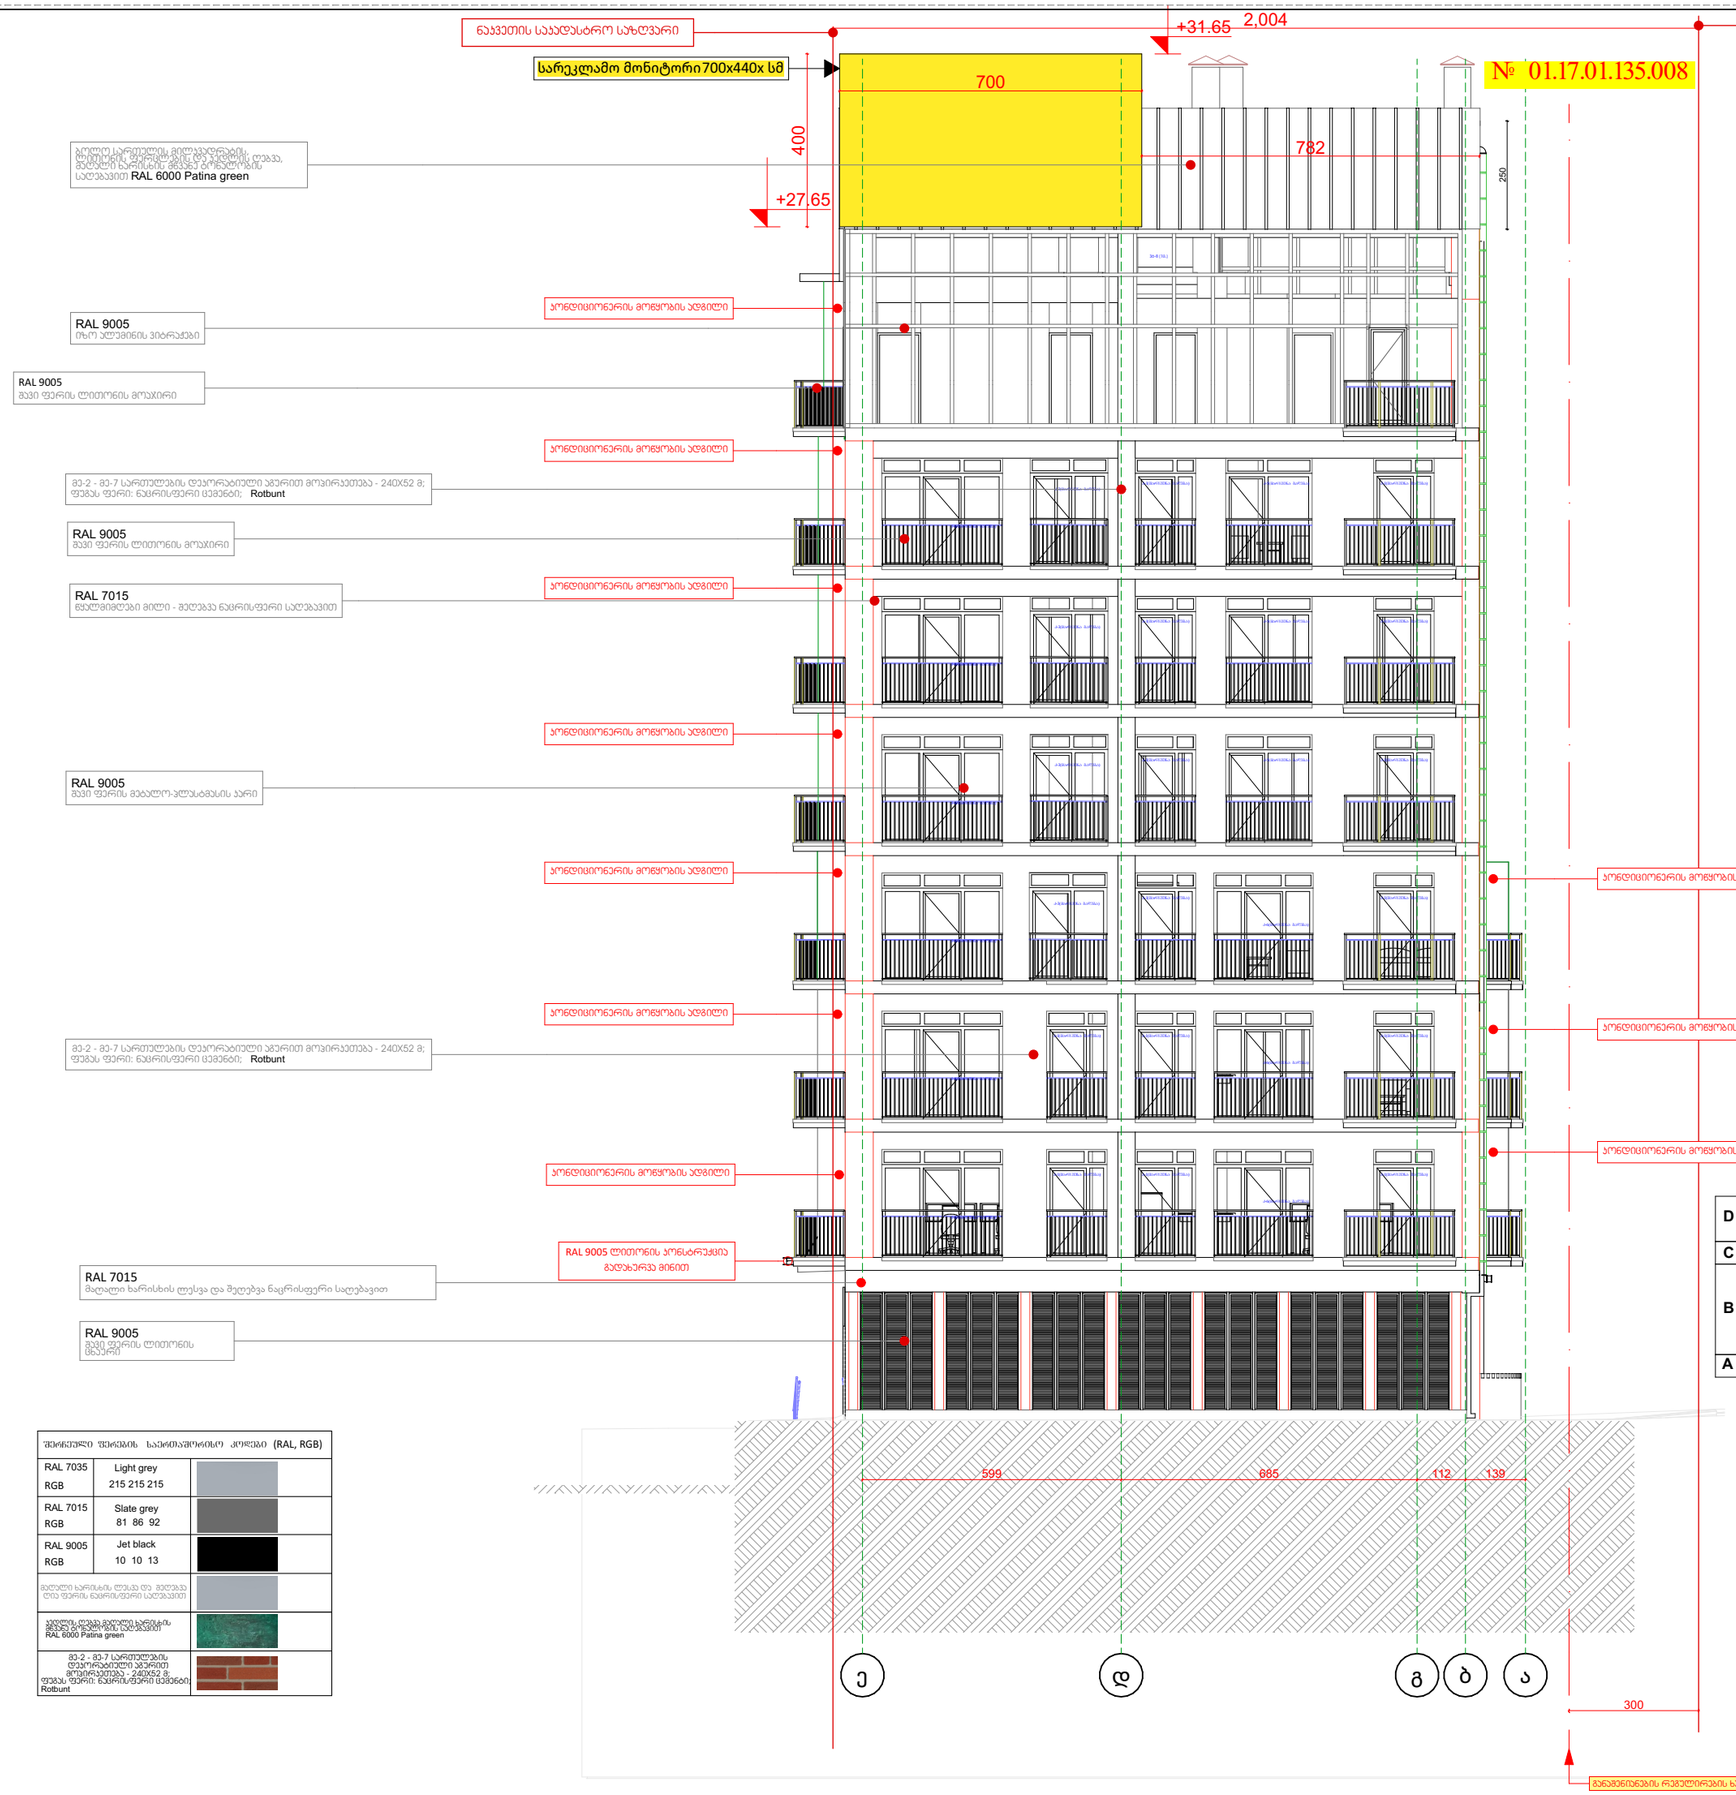

შირფიული ფერების საერთაშორისო კოდები (RAL, RGB)		
RAL 7035 RGB	Light grey 215 215 215	
RAL 7015 RGB	Slate grey 81 86 92	
RAL 9005 RGB	Jet black 10 10 13	
მილული ხარისხის ლესვა და შეღებვა ღია ფერის ნაცრისფერი საღებავით		
ალუმინის ფანჯრის გალობის ალუმინის ფხვნილი ფერწერის საღებავით RAL 6000 Patina green		
მე-2 - მე-7 სართულების დეკორატიული პანელით მოპირკეთება - 240X52 მ ფერმა ფერი: ნაცრისფერი ცემენტი; Rotbunt		

		705.8 ფ.	602 ფ.	აღნიშვნა
D	2	0 მ და მეტი და 1.0 მ-ზე ნაკლები	X < 1,5	
	1	1.0 მ და მეტი და 1.5 მ-ზე ნაკლები		
C		1.5 მ და მეტი და 3.0 მ-ზე ნაკლები	1,5 ≤ X < 3	
B	4	3.0 მ და მეტი და 4.5 მ-ზე ნაკლები	3 ≤ X < 9	
	3	4.5 მ და მეტი და 6.0 მ-ზე ნაკლები		
	2	6.0 მ და მეტი და 7.5 მ-ზე ნაკლები		
	1	7.5 მ და მეტი და 9.0 მ-ზე ნაკლები		
A		9.0 მ ან მეტი	X ≥ 9	

ფორმატი **A-2**

თბილისი 2023 წ.

დაკვეთა №

პირობითი ნიშნები

- საპროექტო საზღვარი
- ±0.00 ნიშნული ბაზისზე
- 1 პარამეტრის ნომერაცია
- პრინციპული ჭრილის ხაზი
- ქსელის ცენტრალიზებული ხარისხი 1 საათი
- ქსელის ცენტრალიზებული ხარისხი 2 საათი
- მისასვლელამდე საშალე მანძილი
- მისაყვანი სვლაკუნი
- 0.000 ნიშნული ჭრილზე, შესაღებზე
- გამლღვისებული ბეტონის სრულმასშტაბიანი კონსტრუქციული ელემენტები 2 სმ-მდე სანარჩენე ფენით (ცემენტ, ქვიშა, წყალსაღები, ბატკანისა და სამშენებლო ანალოგიური)
- ბეტონის ბლოკის კედელი
- 1 ღერძის ხაზი
- L=11.8 m 10% პანდუსის ძირითადი მონაკვეთი

- საპროექტო დაკანონებული ზედაპირი - სპ-2
- საქმიანი ზედაპირი - სძ
- საპარკო დაკანონების ზედაპირი - სპ
- დაცმული ზედაპირი - სც
- საცხოვრებელი დაკანონების ზედაპირის ძირითადი - სც-1, სც-2

სც-2
ფ.ფ. 2.1
№1 35.5
39.8 4.3

- დაკანონების ზედაპირი (ძირითადი)
- დაკანონების დატვირთვა
- შაირი შიბა კონტურზე
- საზაფხულო შარი
- მიმდინარე შარი
- ბინის №

სიმბოლოების განმარტება

- სახანძრო მილსადენი
- ხელის ცეცხლმაქრი
- სახანძრო ბანაკების ხელით სამართავი კოლეტი
- კედლის ავტომატური აღმოჩენი
- კედლის ავტომატიკის ხელით ჩამრთველი
- ავტომატიკა
- საევაკუაციო გასასვლელის მანიშნებელი
- სახმელი წყლის აპარატი
- სახანძრო-სამაშველო სამსახურის მიერ გამოსაყენებელი მისაერთებელი.
- სახანძრო ხმოვანი ბანაკების საკომუნიკაციო სისტემა
- სახანძრო სიგნალიზაცია
- --- კონტინუერის გარე პერიმეტრის ადგილი და გამობრის კედის სათვალიერო მოედნის საფასადე ხაზლით და შეღებვის ფასადის ფერში

შენიშვნები:

1. ნახაზზე საპროექტო შენობის ნოლი შესასაბამება აბსოლუტურ ნიშნულს +420.40
2. ნახაზზე ზომები მოცემულია სანიმებრებში
3. ნახაზის ყველა ცვლილება მშენებლობისას შეთანხმებული უნდა იქნეს პროექტის ავტორთან

დამკვეთი - შპს ნეპალური პირი "რიალტი ელიტარი" ს/კ 405012864	მისამართი ქ.თბილისი, კვარტალი №1 საკადასტრო კოდი: 01.14.14.010.012
შეთანხმებულია დამკვეთთან თარიღი 22/12/2020	ხელმოწერა

პროექტის ახელწოდება

ქალაქ თბილისის მერიის ადმინისტრაციის საუკრო სამსახლის ტერიტორიული პირი - ქალაქ თბილისის მერიის არქიტექტურის სამსახური

სტადია - პროექტის შეთანხმება
ფუნქციური დანიშნულება, მშენებლობის პროდუქტის ტიპი
კლუბი თბილისი,კახა პოპორაძე, №11
საკადასტრო კოდი: 01.17.01.135.008

შ.პ.ს. "რიალტი ელიტარი" ს/კ 405012864	სტადია - პროექტის შეთანხმება სტადია - მუშა პროექტი

დირექტორი	ა. გოგიტიძე		21/04/2023
მთ.არქიტექტორი	ი. სეიდოვიშვილი		21/04/2023
კონსტრუქტორი	ი. მეხრიშვილი		21/04/2023
დამკვეთი	ი. ჩიქოვანი		21/04/2023
მენეჯერი	ა. ბიანაძე		21/04/2023
ვასპერტი	ი. ჯიშკარიანი		21/04/2023
თარიღი	21/04/2023	ფასადი ღერძებში დ - ა	კორექტირებული
სტადია	მ.პ.		