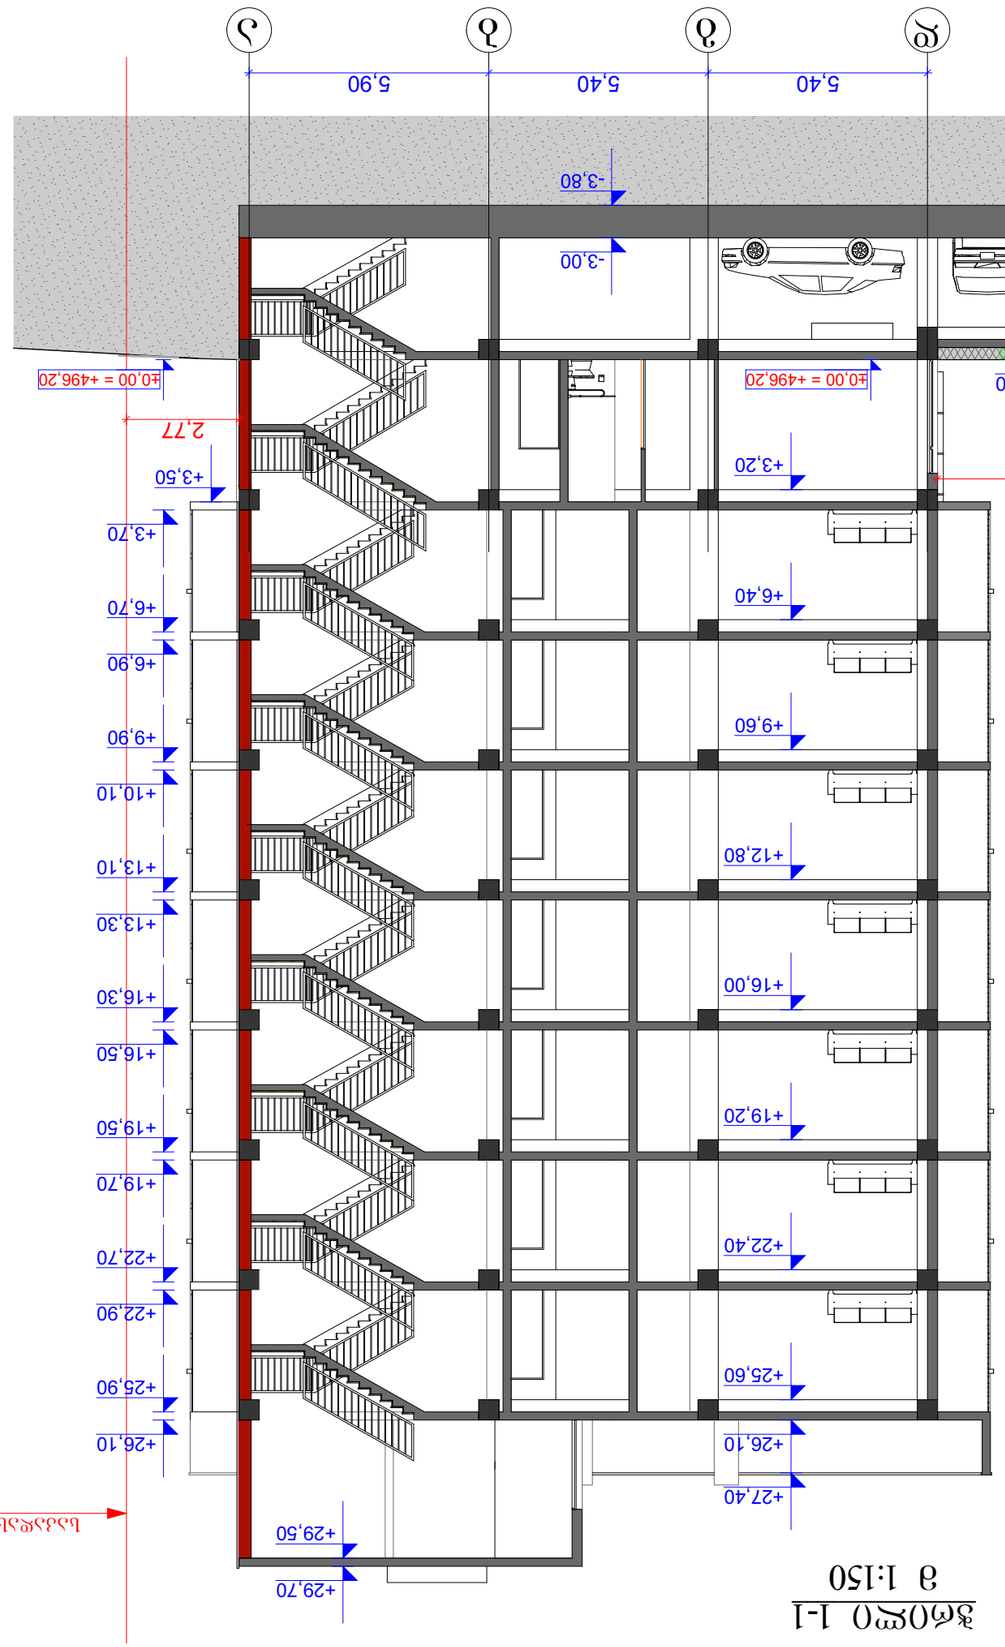

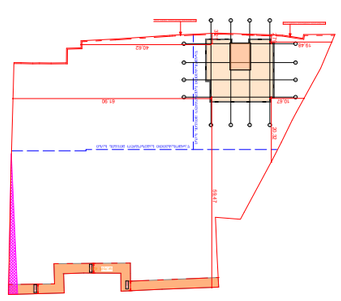

GSPublisherVersion 0.0.100.100

+

3

,50

+29

,70

+

6

,70

+

9

,90

+13

,10

+16

,30

+19

,50

+22

,70

+25

,90

+

3

,70

+

6

,90

+10

,10

+13

,30

+16

,50

+19

,70

+22

,90

+26

,10

-

3

,00

-

3

,80

+

3

,20

+

6

,40

+

9

,60

+12

,80

+16

,00

+19

,20

+22

,40

+25

,60

+27

,40

+26

,10

+29

,50

±

0

,00

-

0

,80

-

0

,50

-

0

,30

5,40 5,40 5,90

3,000

3,000

3,000

10

,67

20,32

61

,90

59,47 3,21

40

,62

2,79

19

,48

16,12

2,77

d

g

b

a

abgd

abgd

1

2

3

4

უკანა ეზო

1

2

3

4

შენობის გან

თავსების არეალი

N

±

0

,00 =

+496

,20

±

0

,00 =

+496

,20

±

0

,00 =

+496

,20

±

0

,00

განაშენიანების რეგულირების წითელი ხაზი

განაშენიანების რეგულირების წითელი ხაზი

ფორმატი

A

-

3 დაკვეთა

N

შენიშვნები

:

1. ნახაზში ზომები მოცემულია მეტრებში 2. ნახაზის ყველა ცვლილება
მშენებლობისას შეთანხმებული უნდა

იყოს პროექტის ავტორთან

ტექნიკურ

-ეკონომიკური მაჩვენებლები

:

მრავალბინიანი საცხოვრებელი სახლის პროექტი

პროექტის სახელწოდება

თანამდებობა

202

4

w

.

ვ. პატარაია

თარიღი

ma

სშტაბი

ხელმოწერა გვარი

დამკვეთი

პროექტი

რაოდენობა

1

:150

სტადია ფურცელი A-103

პირობითი ნიშნები

:

E ღერძის ხაზები და მათი ნუმერაცია

ჩრდილოეთის მაჩვენებელი

1 ჭრილის ხაზის მაჩვენებელი

ნიშნული მეტრებში

20

გამწვანება

სადგომების ნუმერაცია

ავტოსადგომი

1 საპროექტო შენობა

საპროექტო ტერიტორიის წითელი

ხაზი

არქიტექტორი

მ. როსტომაული

ჭრილი

1

-

1

მისამართი

:

ქალაქი თბილისი

,

გმირი კურსანტების ქუჩა # 10 ს/კ 01.11.05.030.002

საკადასტრო საღვარი

ჭრილი

1

-

1

m

1

:150

წარმოსახვითი სამეზობლო მიჯნის ხაზი

წარმოსახვითი სამეზობლო მიჯნის ხაზი

წარმოსახვითი სამეზობლო მიჯნა

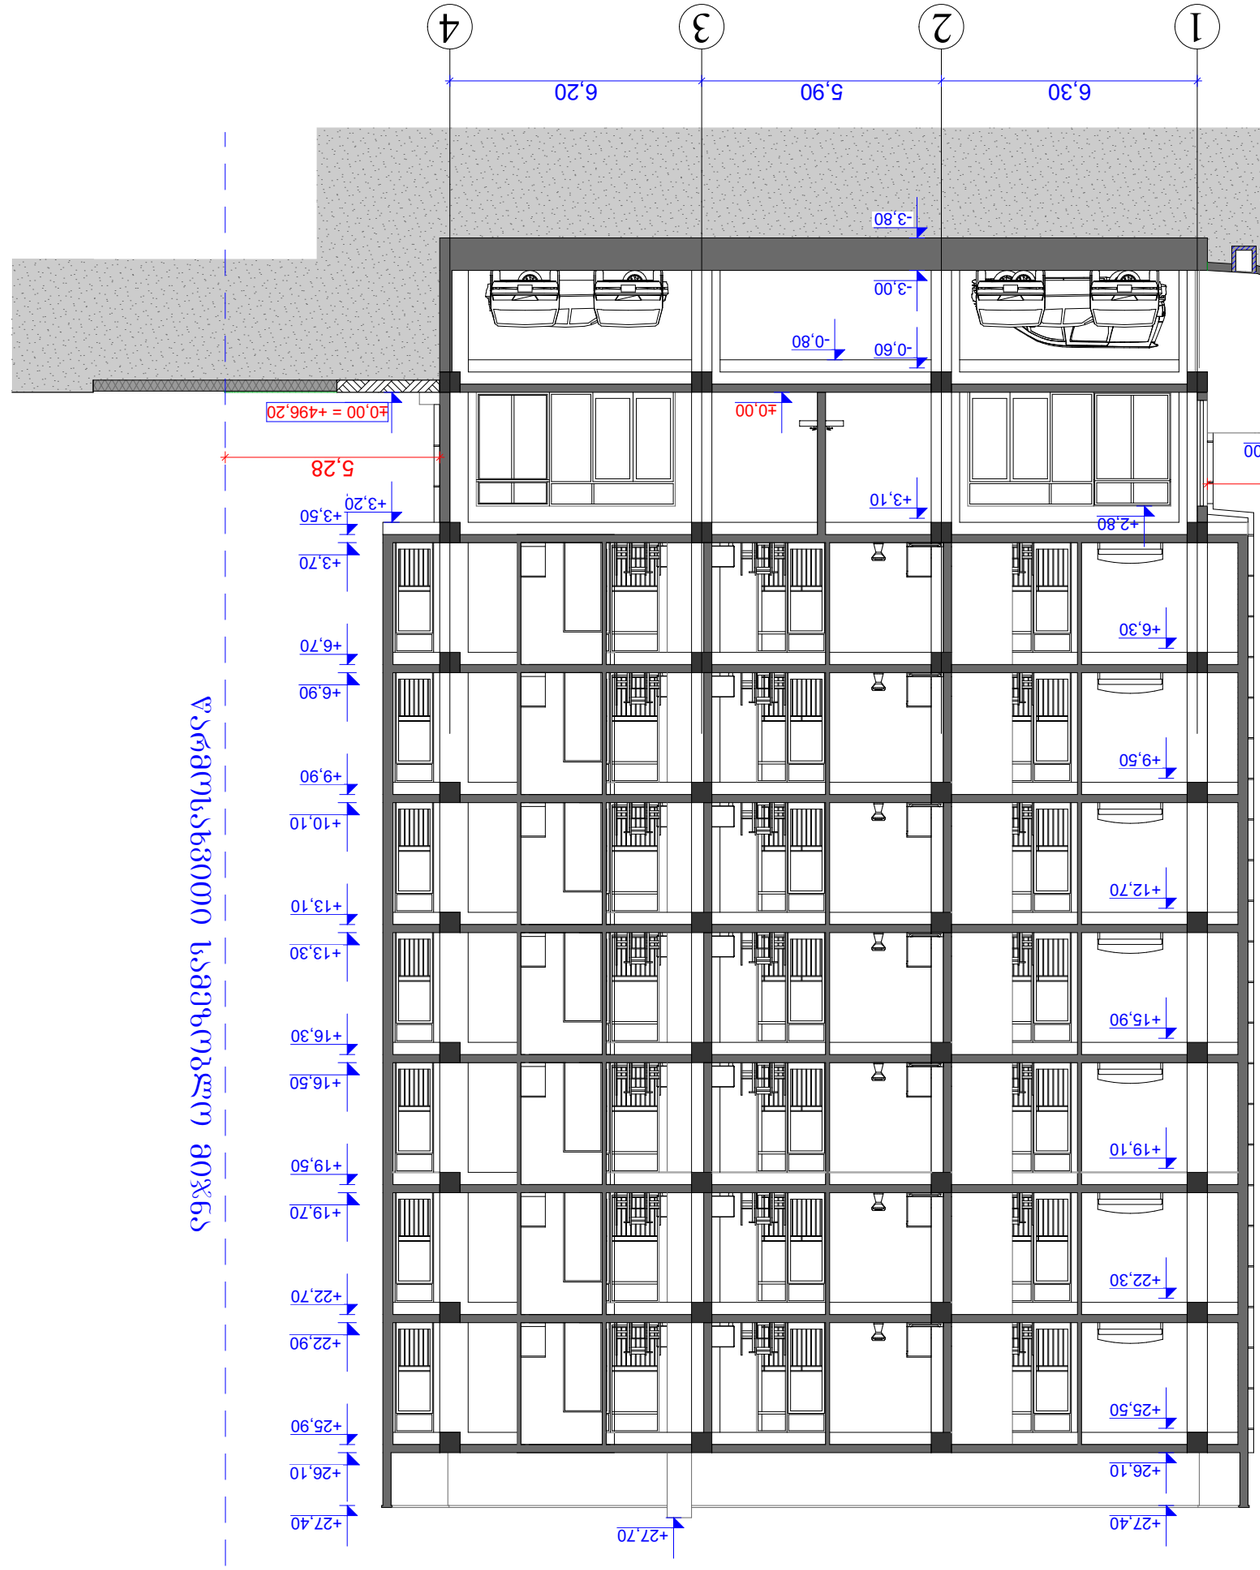

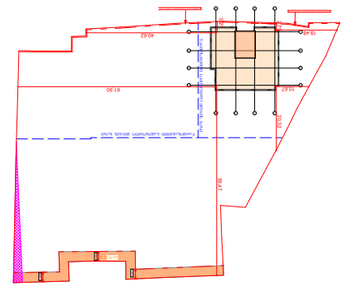

GSPublisherVersion 0.0.100.100

-

3

,80

+

3

,70

+

6

,90

+10

,10

+13

,30

+16

,50

+19

,70

+22

,90

+26

,10

+

3

,50

+

6

,70

+

9

,90

+13

,10

+16

,30

+19

,50

+22

,70

+25

,90

+27

,40

+27

,70

+26

,10

+25

,50

+

6

,30

+

9

,50

+12

,70

+15

,90

+19

,10

+22

,30

-

0

,80

-

3

,00

±

0

,00

+

3

,

2

0

+27

,40 +2,80

-

0

,60

+

3

,10

+

1

,00

±

0

,00

6,30 5,90 6,20

3,000

3,000

3,000

10

,67

20,32

61

,90

59,47 3,21

40

,62

2,79

19

,48

13,37

5,28

1

2

3

4

abgd

abgd

1

2

3

4

უკანა ეზო

1

2

3

4

შენობის გან

თავსების არეალი

N

±

0

,00 =

+496

,20

±

0

,00 =

+496

,20

±

0

,00

განაშენიანების რეგულირების წითელი ხაზი

განაშენიანების რეგულირების წითელი ხაზი

ფორმატი

A

-

3 დაკვეთა

N

შენიშვნები

:

1. ნახაზში ზომები მოცემულია მეტრებში 2. ნახაზის ყველა ცვლილება
მშენებლობისას შეთანხმებული უნდა

იყოს პროექტის ავტორთან

ტექნიკურ

-ეკონომიკური მაჩვენებლები

:

მრავალბინიანი საცხოვრებელი სახლის პროექტი

პროექტის სახელწოდება

თანამდებობა

202

4

w

.

ვ. პატარაია

თარიღი

ma

სშტაბი

ხელმოწერა გვარი

დამკვეთი

პროექტი

რაოდენობა

1

:150

სტადია ფურცელი A-103

პირობითი ნიშნები

:

E ღერძის ხაზები და მათი ნუმერაცია

ჩრდილოეთის მაჩვენებელი

1 ჭრილის ხაზის მაჩვენებელი

ნიშნული მეტრებში

20

გამწვანება

სადგომების ნუმერაცია

ავტოსადგომი

1 საპროექტო შენობა

საპროექტო ტერიტორიის წითელი
ხაზი

არქიტექტორი

მ. როსტომაული

ჭრილი

2

-

2

მისამართი

:

ქალაქი თბილისი

,

გმირი კურსანტების ქუჩა # 10 ს/კ 01.11.05.030.002

საკადასტრო საღვარი

წარმოსახვითი სამეზობლო მიჯნა

წარმოსახვითი სამეზობლო მიჯნის ხაზი

წარმოსახვითი სამეზობლო მიჯნის ხაზი

ჭრილი

2

-

2

m

1

:150

ჭრილი

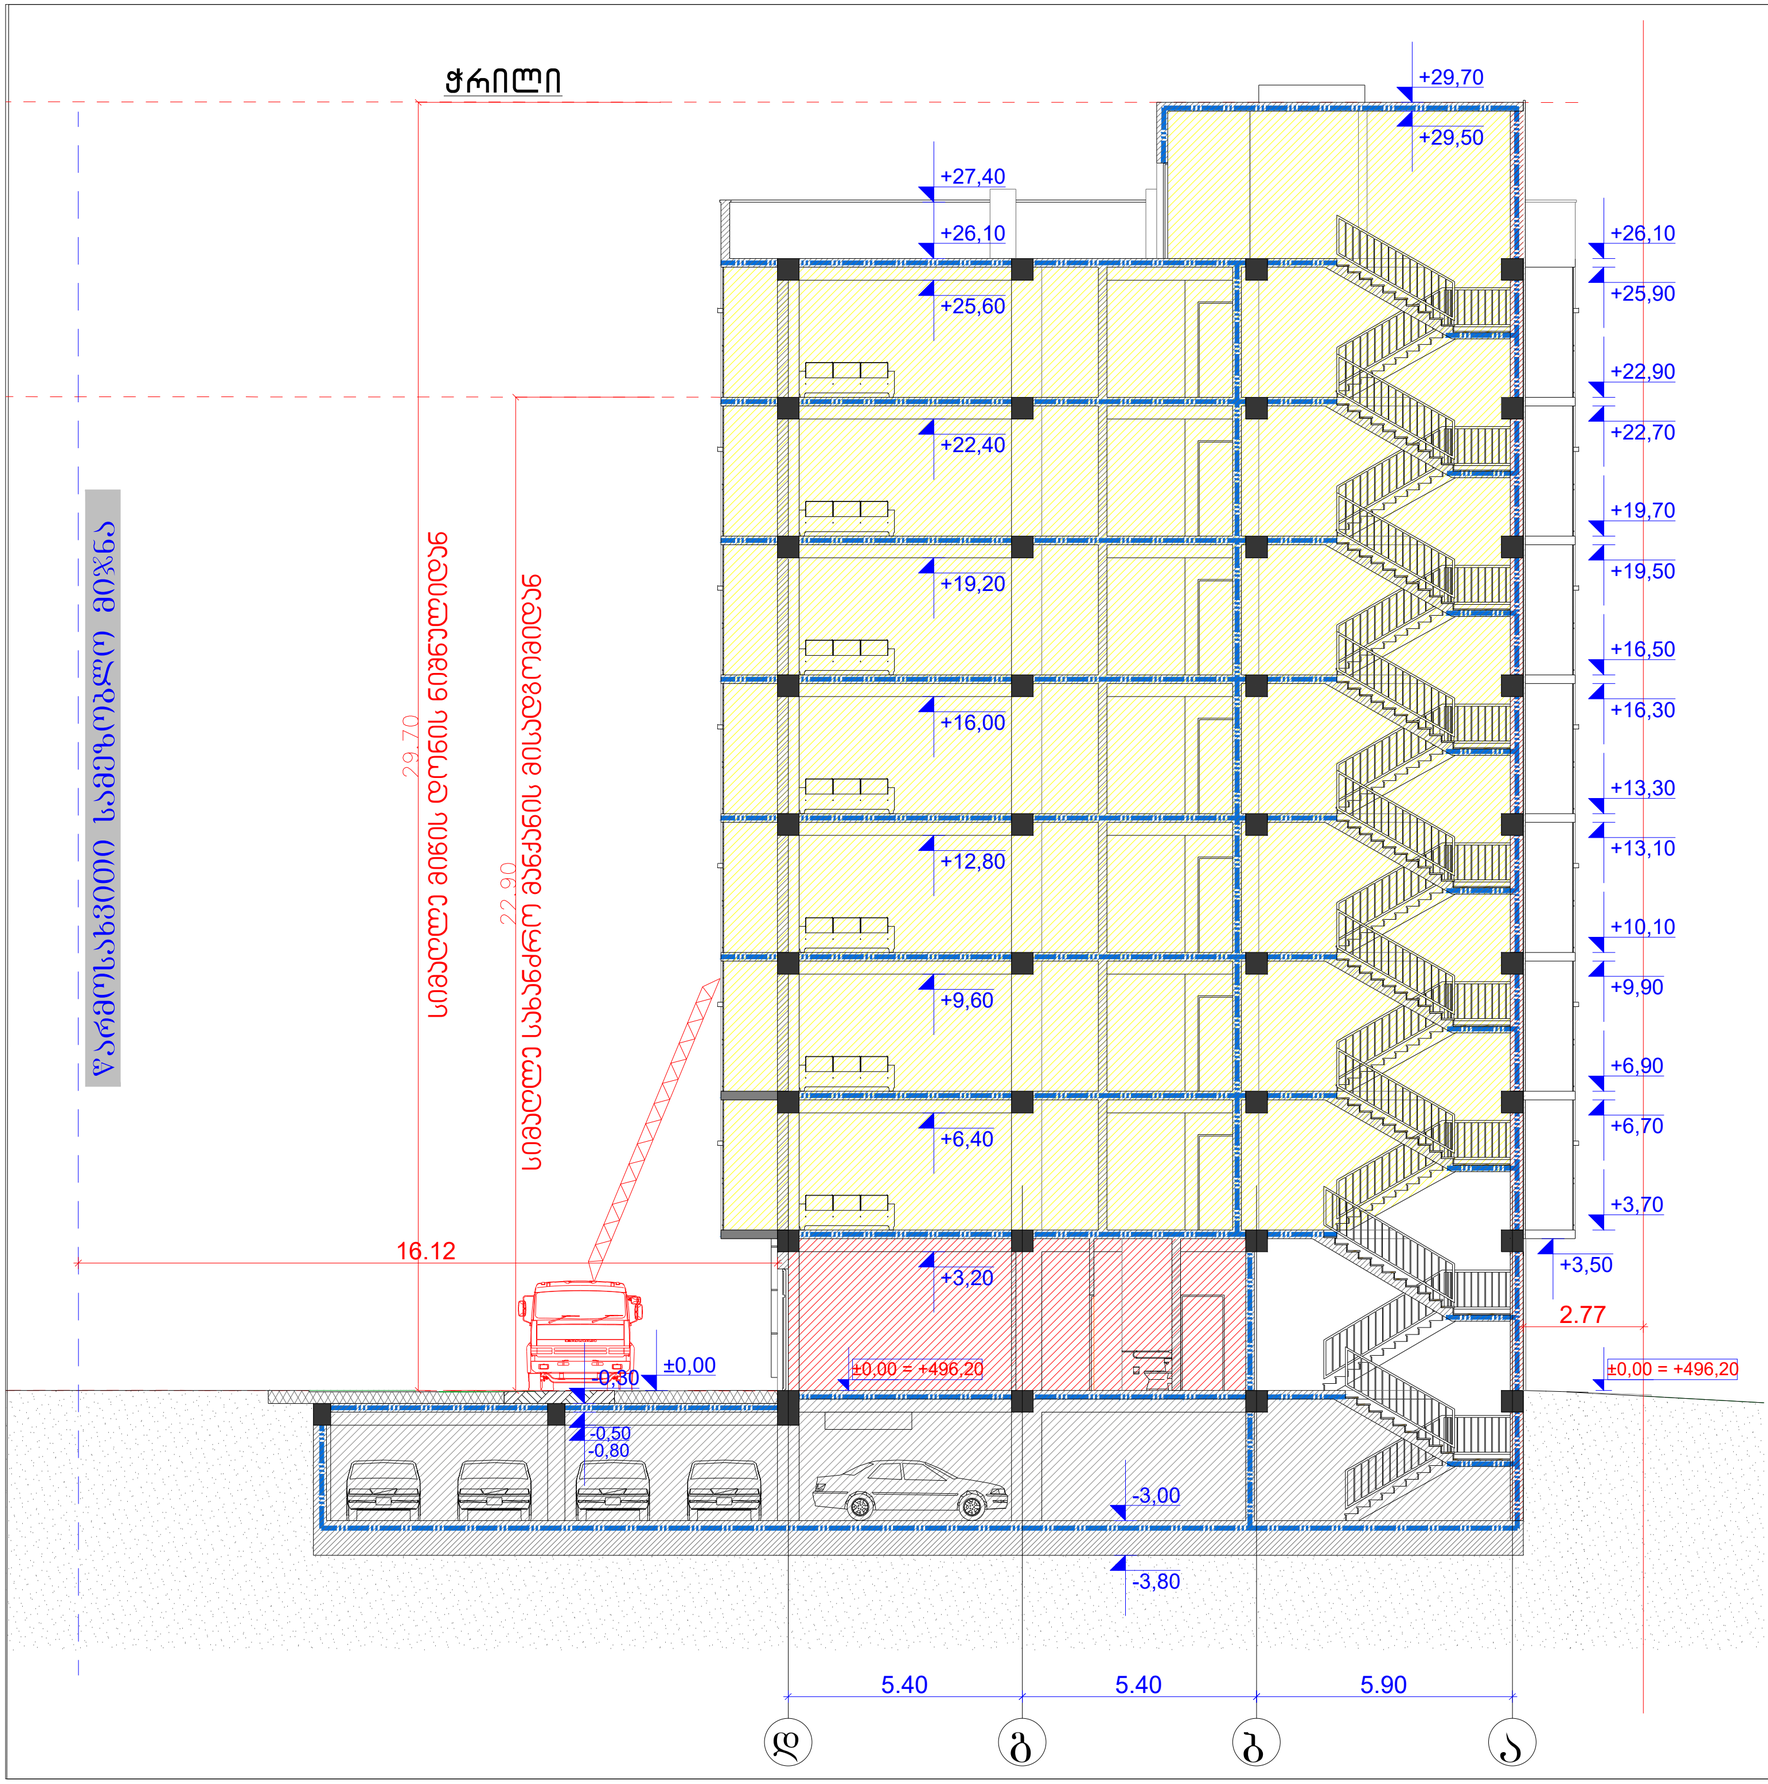

1 საათიანი ხანძარმედეგობის ზღვრიანი ელემენტი ხაზი

2 საათიანი ხანძარმედეგობის ზღვრიანი ელემენტი ხაზი

დაკავებულობის ჯგუფების აღნიშვნები

დაკავებულობის ჯგუფები	დაკავებულობის ჯგუფის აღნიშვნა	ფერის კოდი
თავშეყრის ჯგუფი (ბუ)		RGB (34,139,34)
საცხოვრებელი ჯგუფი (სბ)		RGB (79,12,187)
საბავშვოსრულებლო ჯგუფი – (სბ)		RGB (245,99,20)
საგარეჯველო ჯგუფი (სმ)		RGB (160,32,240)
ღიობი საწარმოს შემსვლელი ჯგუფი- (ღსმ)		RGB (94,8,58)
ტექნიკურებლიანი ჯგუფი (ტნ)		RGB (0,0,255)
საავარიო ჯგუფი (სა)		RGB (255,0,0)
საფოსტალიანი ჯგუფი (სფ)		RGB (220,185,0)
საასვლოო ჯგუფი (სწ)		RGB (136,135,134)
დამხმარე ჯგუფი (დნ)		RGB (57,57,56)

ფორმატი A-3	დაკვეთა N	

შენიშვნები:

1. ნახაზში ზომები მოცემულია მეტრებში
2. ნახაზის ყველა ცვლილება მშენებლობისას შეთანხმებული უნდა იყოს პროექტის ავტორთან

ტექნიკურ-ეკონომიკური მაჩვენებლები:

±0,00 = +496,20

პირობითი ნიშნები:

მისამართი:

ქალაქი თბილისი,
ბგირი ქურსანტების ქუჩა № 10
ს/კ 01.11.05.030.002

პროექტის სახელწოდება

მრავალბინიანი საცხოვრებელი სახლის პროექტი

თანამდებობა	ხელმოწერა	გვარი
არქიტექტორი		მ. როსტომაული
დამკვეთი		ვ. აბაშარაია

A-103

მასშტაბი	1:150	ჭრილი
თარიღი	2024 წ.	
სტადია	ფურცელი	რაოდენობა
პროექტი		