ЗОНИРОВОЧНЫЙ ПЛАН

WGS 84 - ის ელიფსოიდის UTM პროექციის საკოორდინატო სისტემა

შპს "ლანდ ლაინ"	შ.პ.ს. "LAND LINE LTD"
ტოპოგრაფი	ნ. ბერიძე
ადასტრული	ნ. ბერიძე
მასშტაბი 1:500	2020წ.

ნაკვეთის ზონირების ცხრილი

ზონის დასახელება	ზონის ინდექსი	ზონის ფართობი (ჰა)	ზონის ფართობი (%)
საცხოვრებელი ზონა	ა	0.1	100

პროექტი

მრავალფუნქციური კომპლექსი ისანში

საქართველო.თბილისი. ბოჭორმის ქ.23
ს/კ 01.17.13.045.099
01.17.13.045.038
01.17.13.045.100

დამკვეთი

შ.პ.ს "კრისტალბილდინგი"

საქართველო.თბილისი. ბოჭორმის ქ.23

ლეგენდა

- ტერიტორიის საკადასტრო საზღვარი
- სამშენებლო არეალი
- მინისქვეშა ნაგებობის შეზღუდული არეალი (ბუნკერი)
- არასამშენებლო ტერიტორია
- სამშენებლოდ შეზღუდული ტერიტორია
- გამწვანებული ტერიტორია ღრუტანიანი ბლოკით მოპირკეთება.(უძლებს ღერძზე 16ტონა დატვირთვას)
- გამწვანებული ტერიტორია
- ქვაფენილი/საფეხმავლო ბილიკი
- ასფალტის საფარი/საავტომობილო გზა
- უკანა ეზო
- სამეზობლომიჯნის ზონა

საპროექტო ორგანიზაცია

ლენდმარკ პროჯექტი

ვაჟა-ფშაველას II კვარტალი
№11ბ.6283.თბილისი.საქართველო

არქიტექტორი

ე. კანკავა

ნახაზი

გენ.გეგმა


მასშტაბი

1:250

ფურცელი

A-030

ფორმატი A1

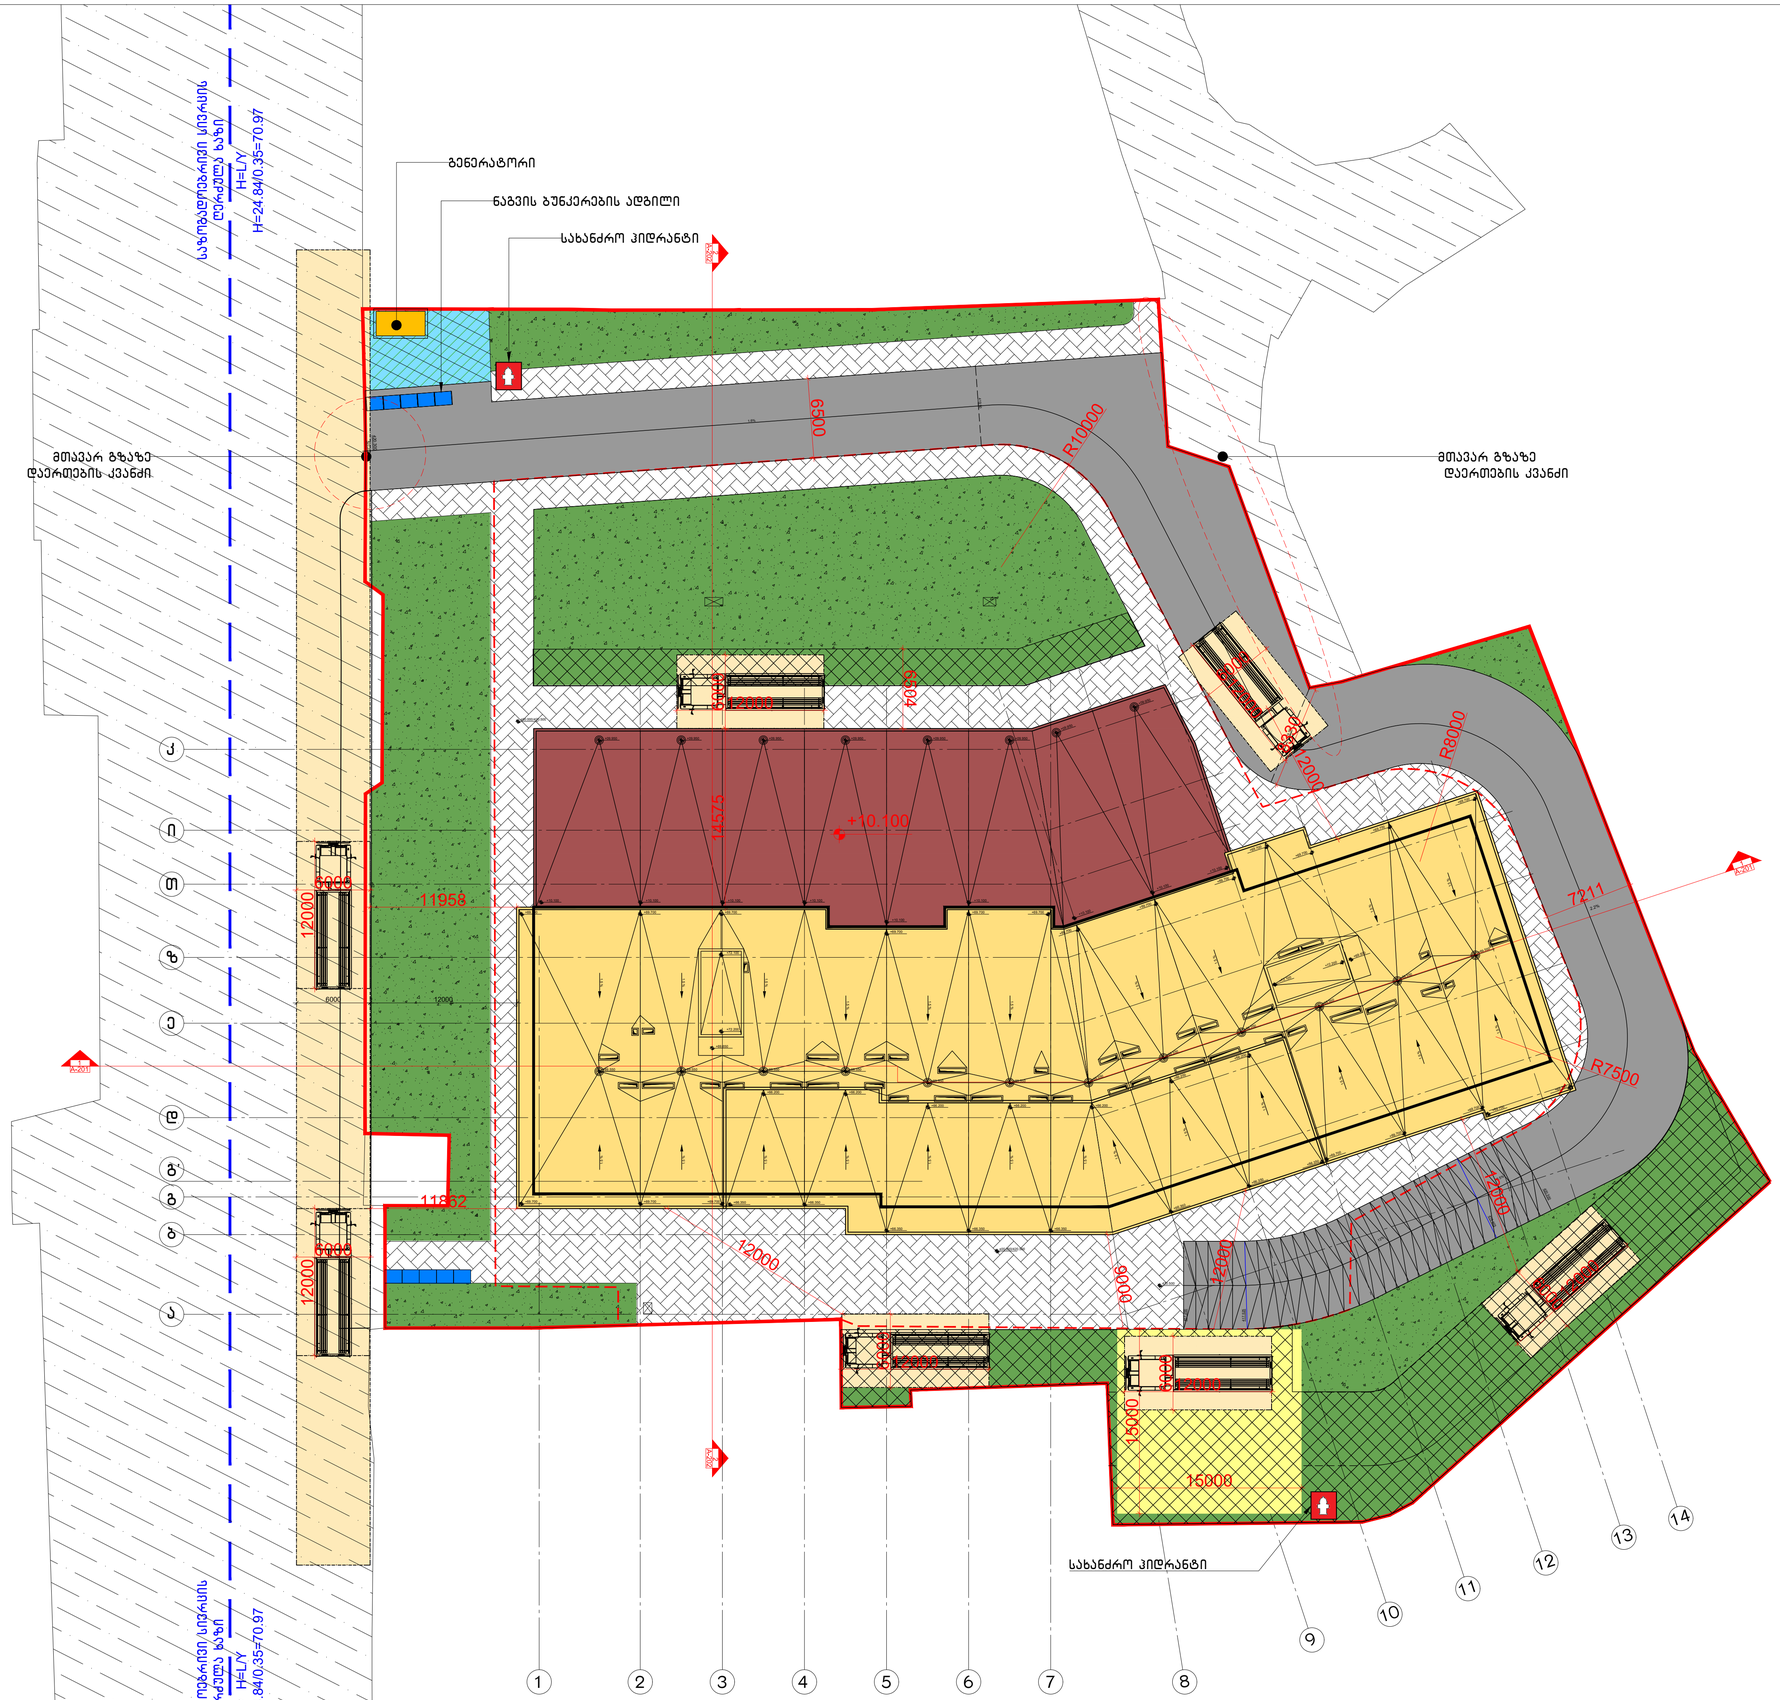

პროექტი

მრავალფუნქციური კომპლექსი ისანში

საქართველო.თბილისი. ბოჟორმის ქ.23
ს/კ 01.17.13.045.099
01.17.13.045.038
01.17.13.045.100

დამკვეთი

შ.პ.ს "კრისტალბილდინგი"

საქართველო.თბილისი. ბოჟორმის ქ.23

ლეგენდა

- ტერიტორიის საკადასტრო საზღვარი
- სამშენებლო არეალი
- გამწვანებული ტერიტორია ღრუბანიანი ბლოკით მოპირკეთება.(უძლებს ღერძზე 16ტონა დატვირთვას)
- გამწვანებული ტერიტორია
- ქვაფენილი/საფეხმავლო ბილიკი
- ასფალტის საფარი/საავტომობილო გზა

საპროექტო ორგანიზაცია

ლენდმარკ პროჯექტი

ვაჟა-ფშაველას II კვარტალი
№11ბ.6283.თბილისი.საქართველო

არქიტექტორი

ე. კანკავა

ნახაზი

გენ.გეგმა(სახანძრო მანქანის მისადგომების ჩვენებით)

მასშტაბი

1:250

ფურცელი

A-030/1

ფორმატი A1