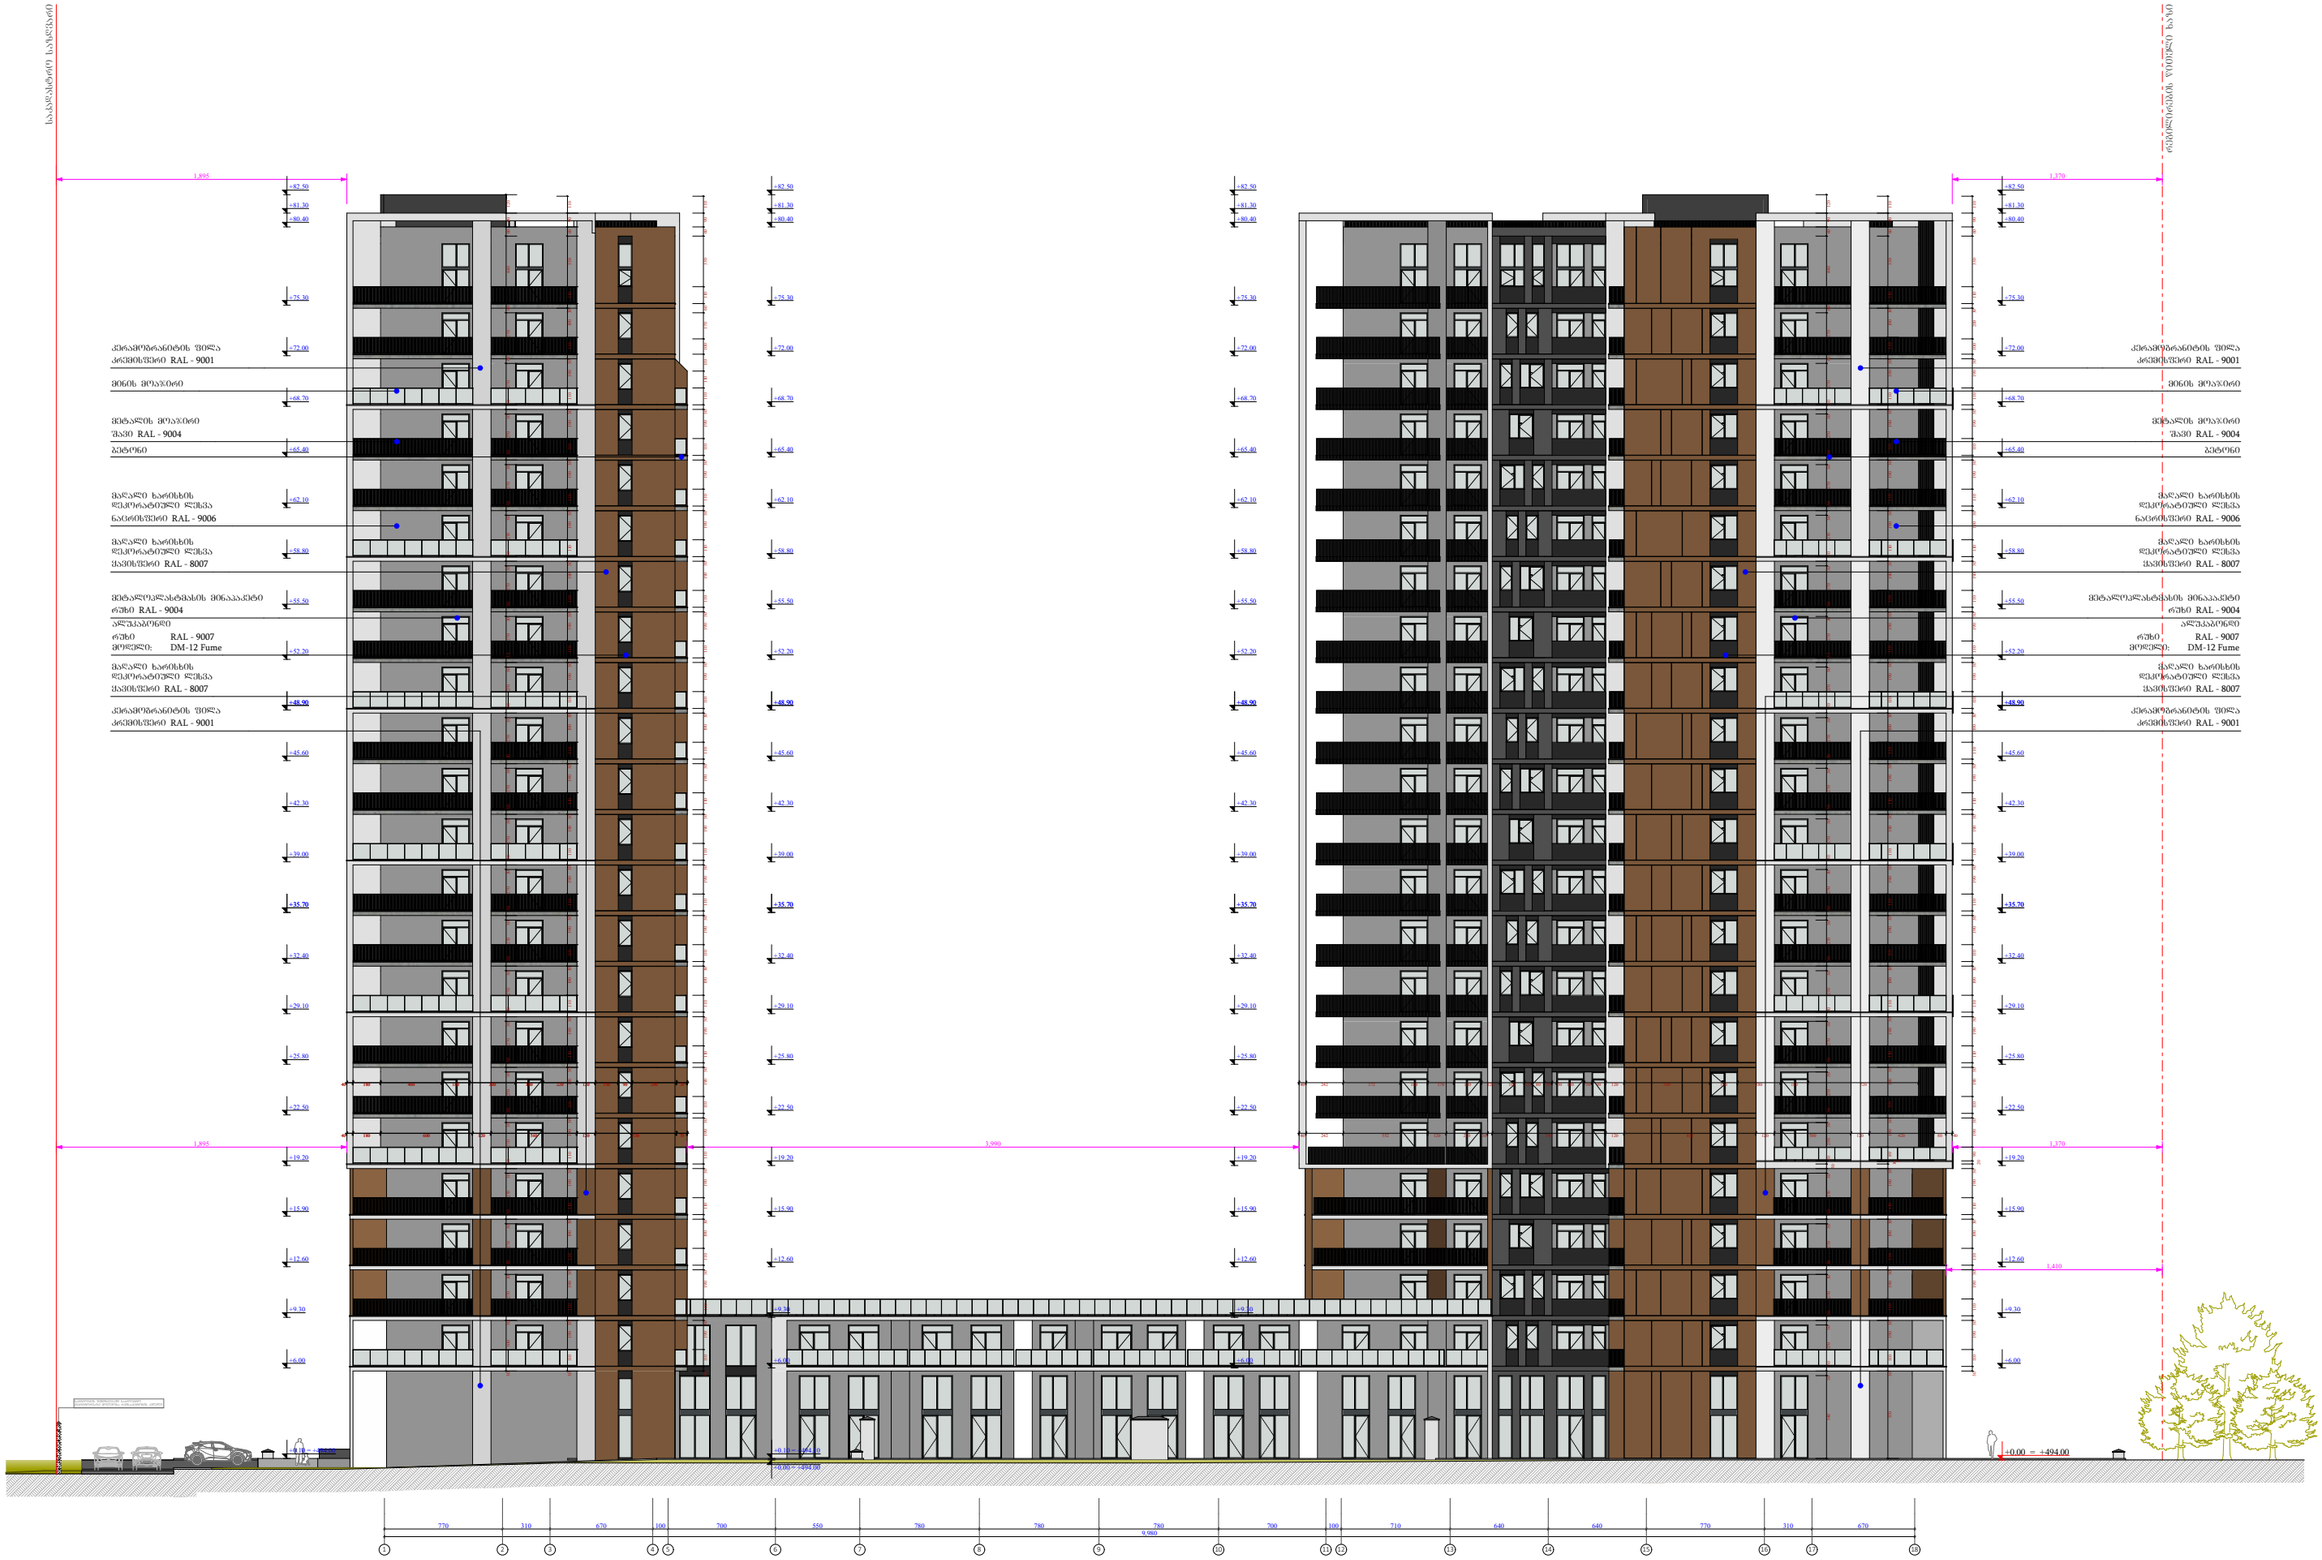

ფუნქციური დანიშნულება	ობიექტის მისამართი	შემსრულებელი ორგანიზაცია	დირექტორი		ფასადი 1 - 18 ღერძებში	A - 3	
მრავალბინიანი საცხოვრებელი სახლი	ს.კ. 01 10.06.022.009 შენობა #5 ქ.თბილისი, პეტრე იბერის ქუჩის შესახვევი N13	შპს სტუდიო ალფა სახლი ს.კ. 404664573	მ.პაპუკაშვილი			მასშტაბი	1:400
			არქიტექტორი			თარიღი	01/05/2024
			მ.პაპუკაშვილი			ფურცელი	ა-170

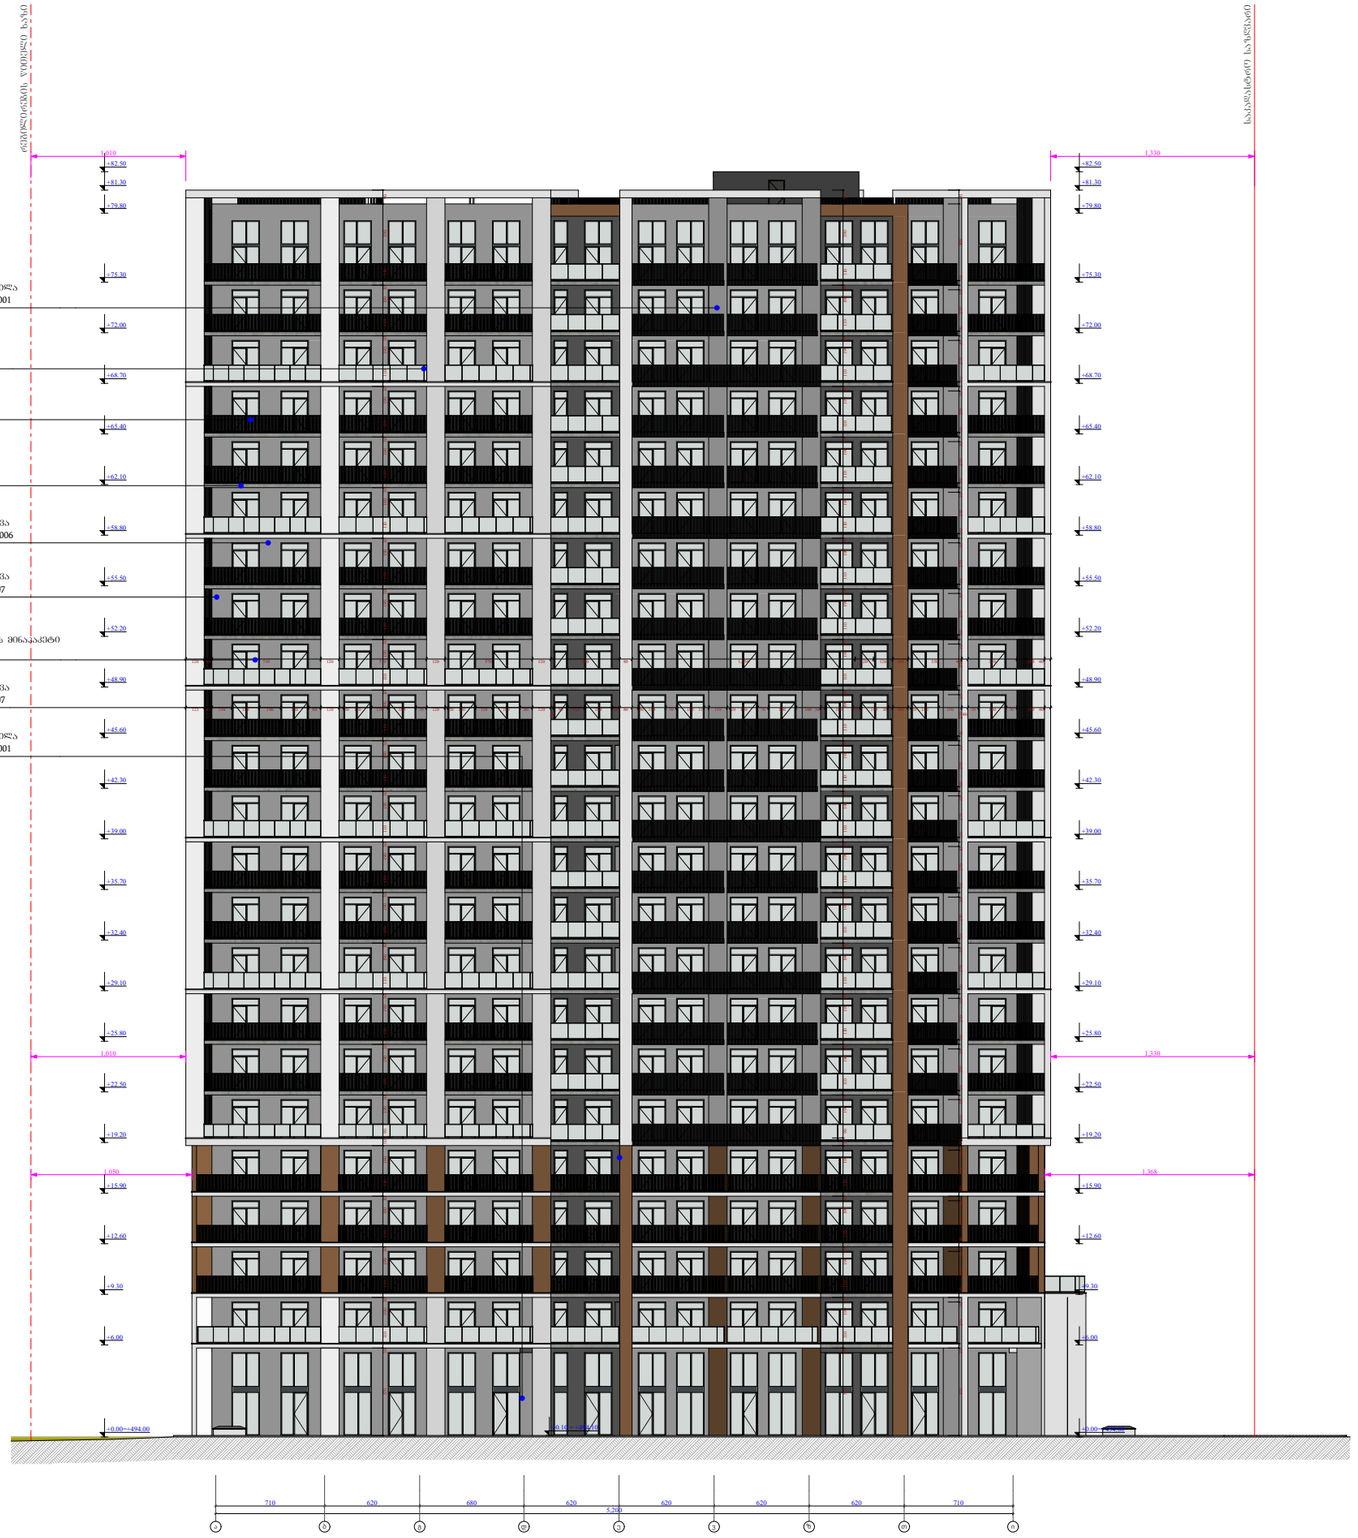

ფუნქციური დანიშნულება	ობიექტის მისამართი	შემსრულებელი ორგანიზაცია			
მრავალბინიანი საცხოვრებელი სახლი	ს.კ. 01 10.06.022.009 შენობა #5 ქ.თბილისი, პეტრე იბერის ქუჩის შესახვევი N13	შპს სტუდიო ალფა სახლი ს.კ. 404664573	დირექტორი მ.პაპუკაშვილი არქიტექტორი მ.პაპუკაშვილი		ფასადი ა - ი ღერძებში

A - 3	
მასშტაბი	1:400
თარიღი	01/05/2024
ფურცელი	ა-171

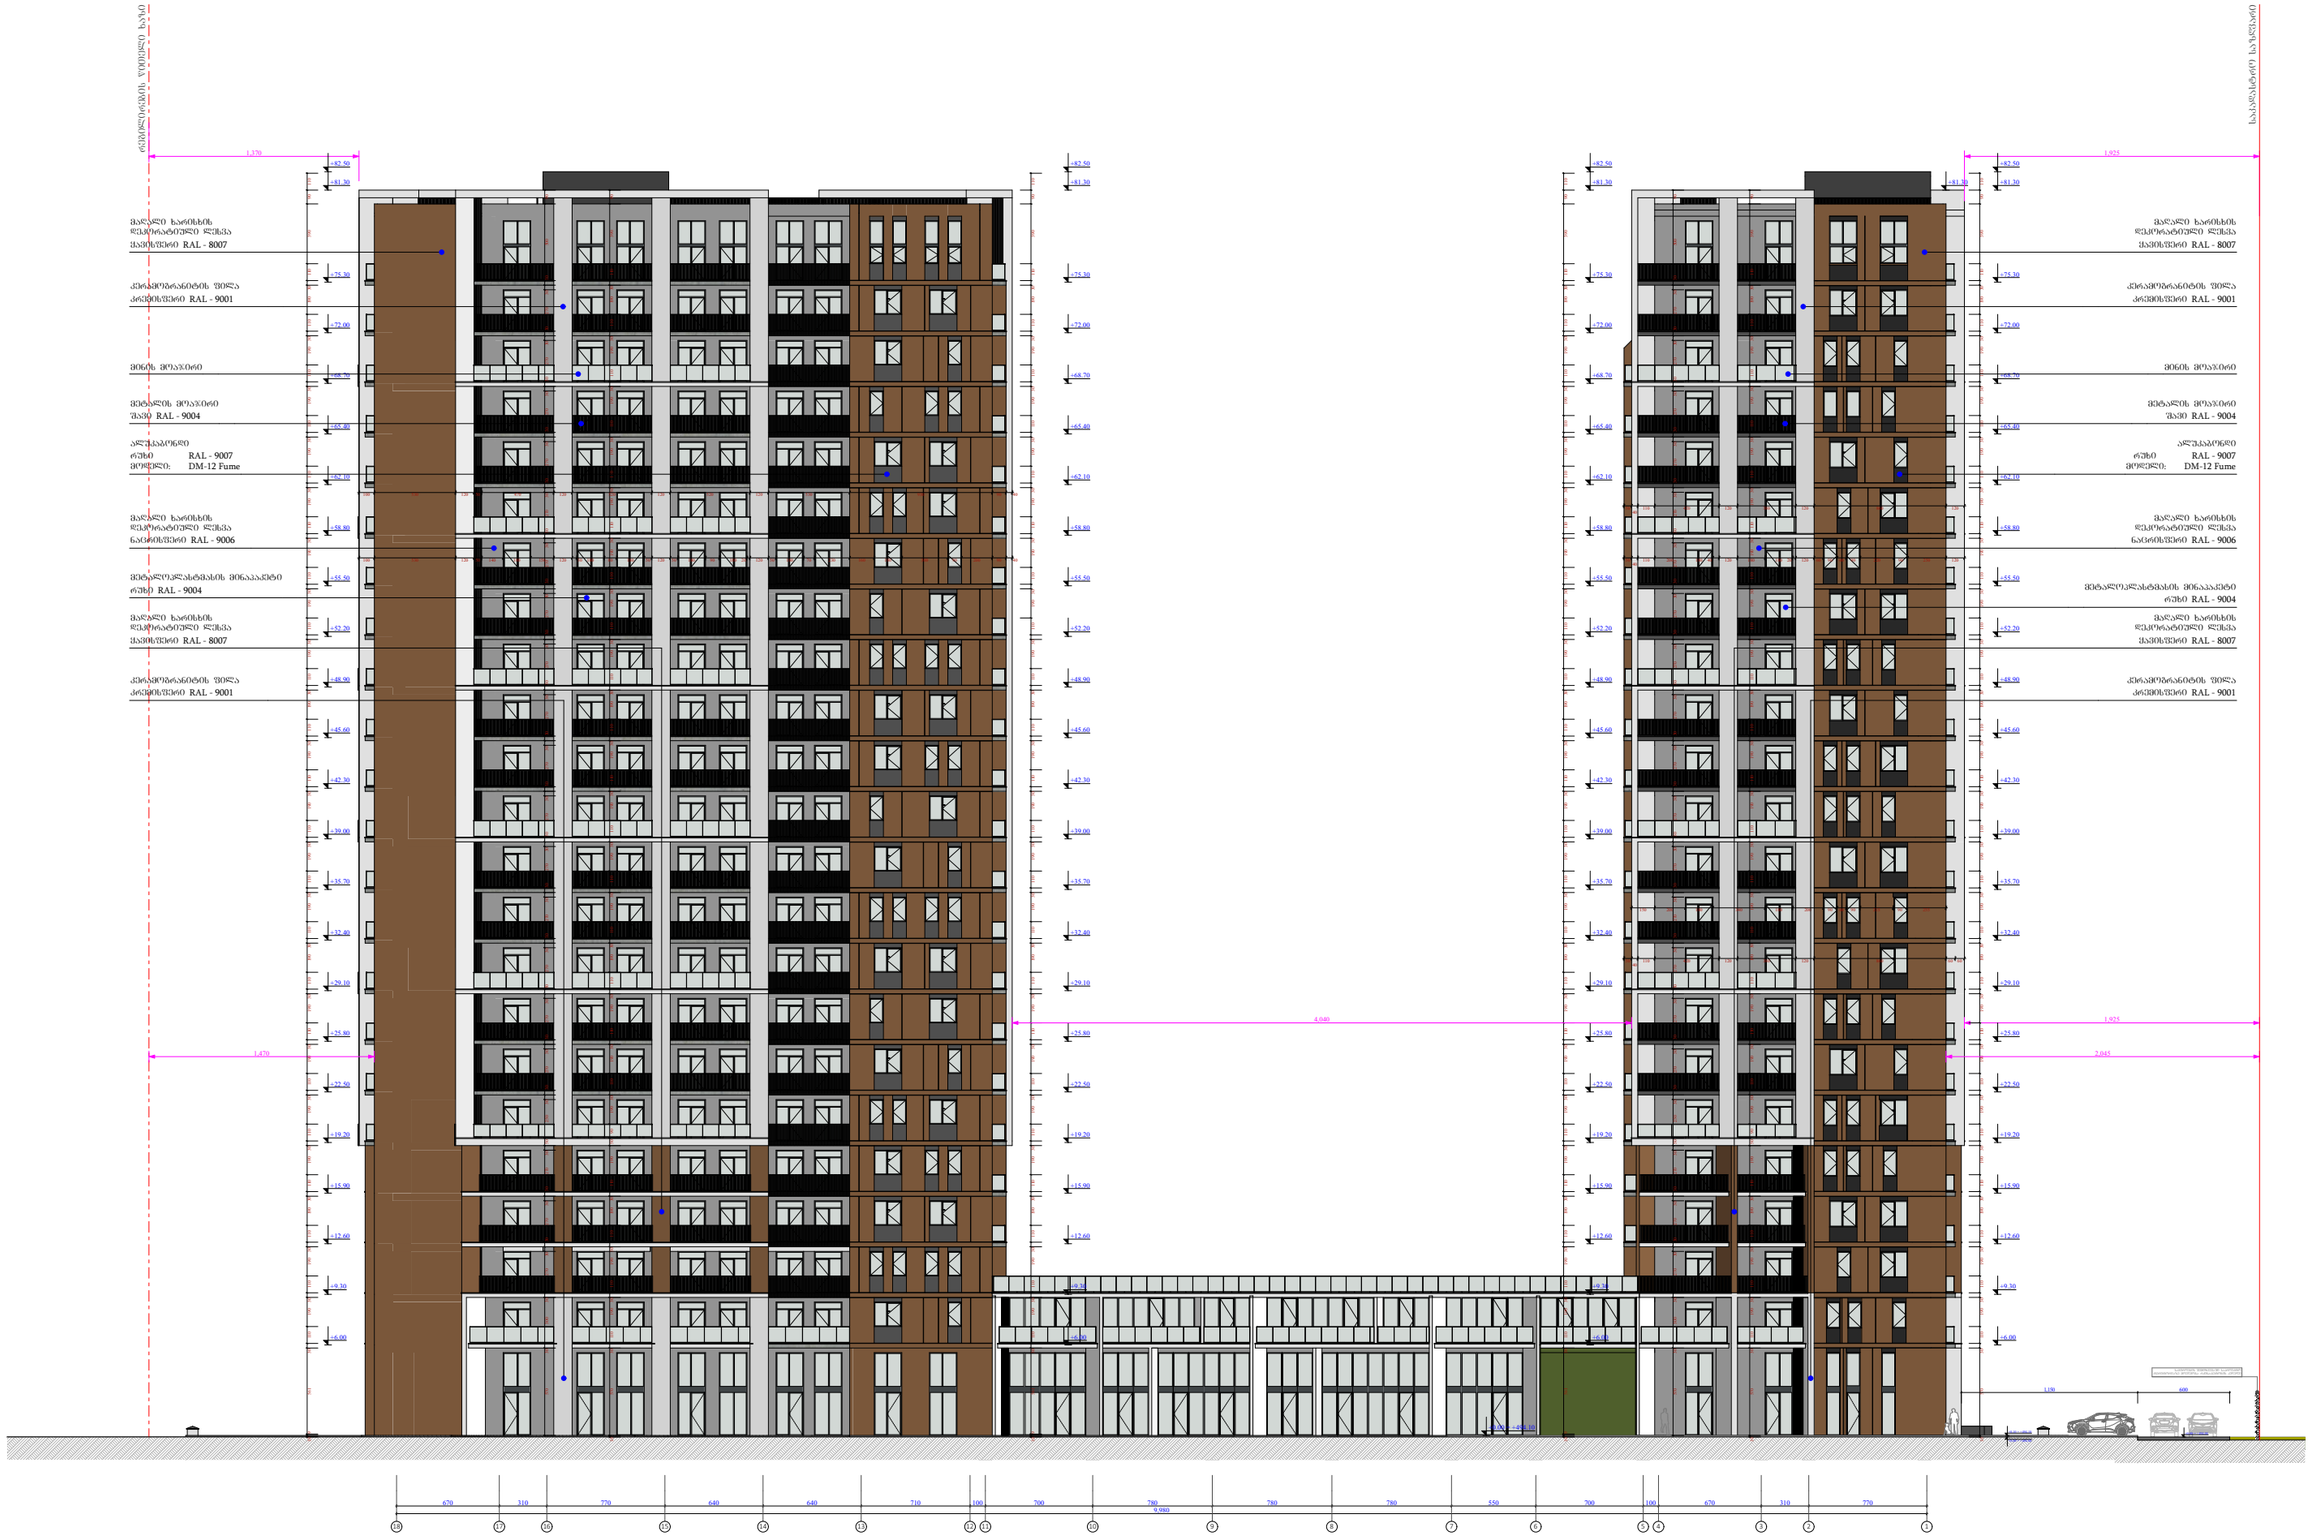

ფუნქციური დანიშნულება	ობიექტის მისამართი	შემსრულებელი ორგანიზაცია	დირექტორი		ფასადი 18 - 1 ღერძებში	A - 3
მრავალბინიანი საცხოვრებელი სახლი	ს.კ. 01 10.06.022.009 მენობა #5 ქ.თბილისი, პეტრე იბერის ქუჩის შესახვევი N13	შპს სტუდიო ალფა სახლი ს.კ. 404664573	მ.პაპუკაშვილი			მასშტაბი 1:400
			არქიტექტორი			თარიღი 01/05/2024
			მ.პაპუკაშვილი			ფურცელი ა-172



ფუნქციური დანიშნულება	ობიექტის მისამართი	შემსრულებელი ორგანიზაცია	დირექტორი			A - 3	
მრავალბინიანი საცხოვრებელი სახლი	ს.კ. 01 10.06.022.009 შენობა #5 ქ.თბილისი, პეტრე იბერის ქუჩის შესახვევი N13	შპს სტუდიო ალფა სახლი ს.კ. 404664573	მ.პაპუკაშვილი		ფასადი ი - ა ღერძებში	მასშტაბი	1:400
			არქიტექტორი			თარიღი	01/05/2024
			მ.პაპუკაშვილი			ფურცელი	ა-173

შახტის ჭრილი

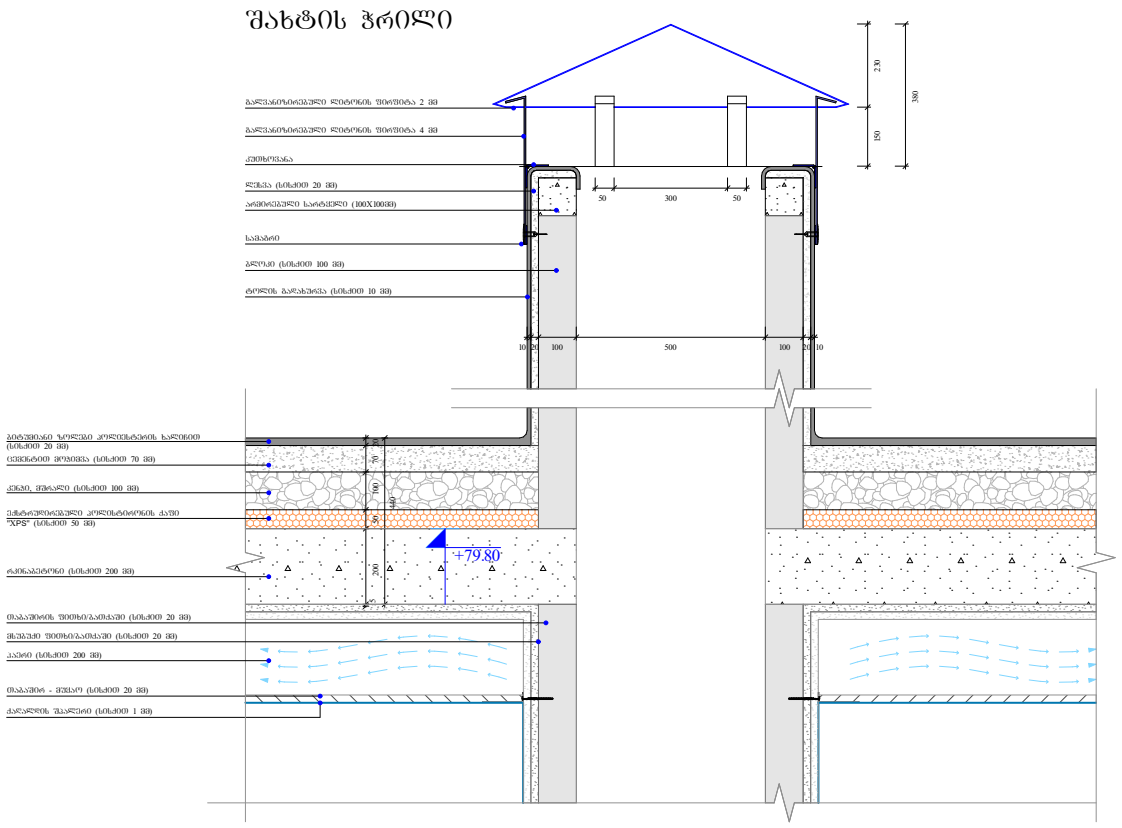

გადახურვის და პარაპეტის მოწყობა

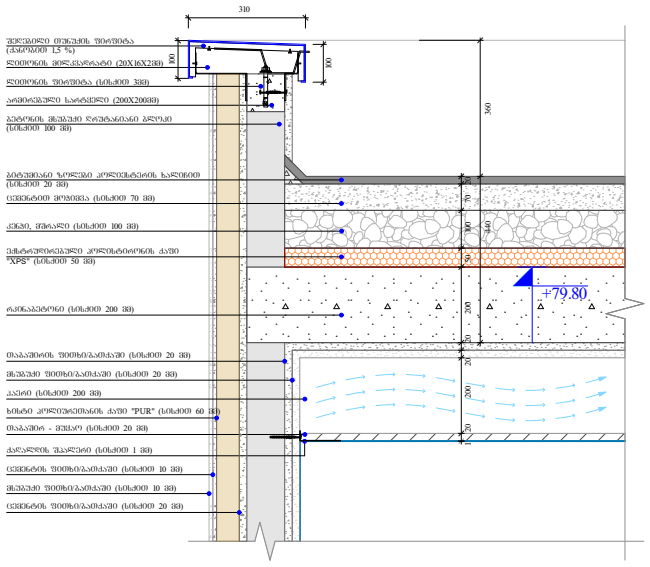

წყლის შემკრები მილი

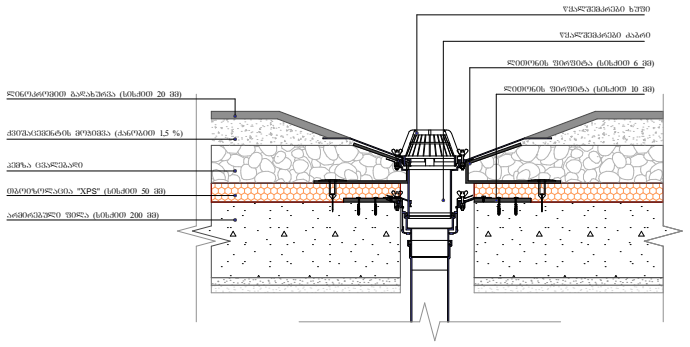

გადახურვის და პარაპეტის მოწყობა

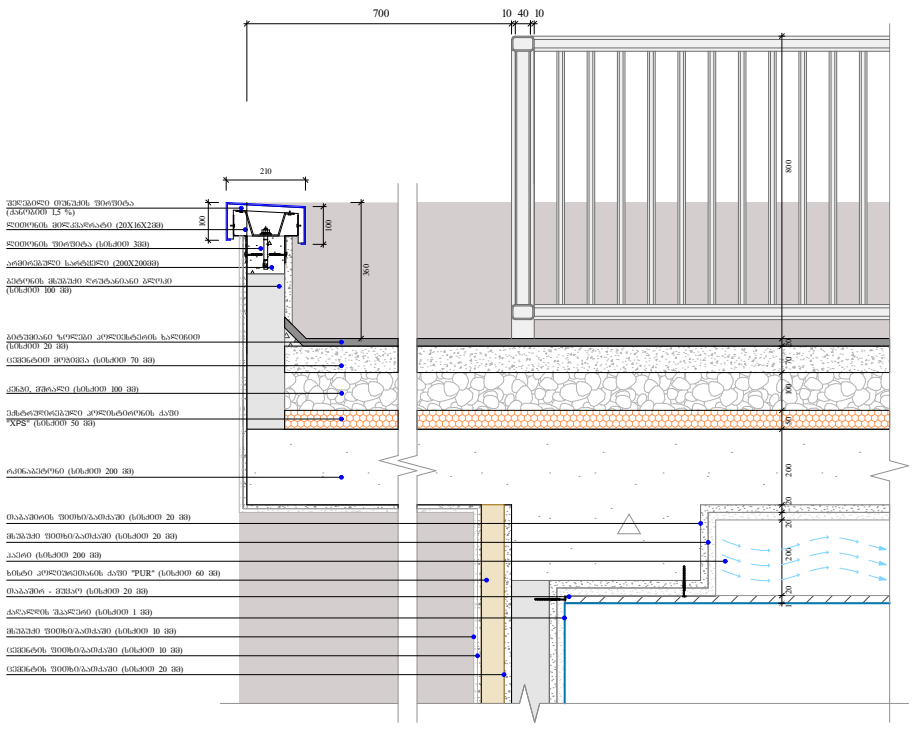

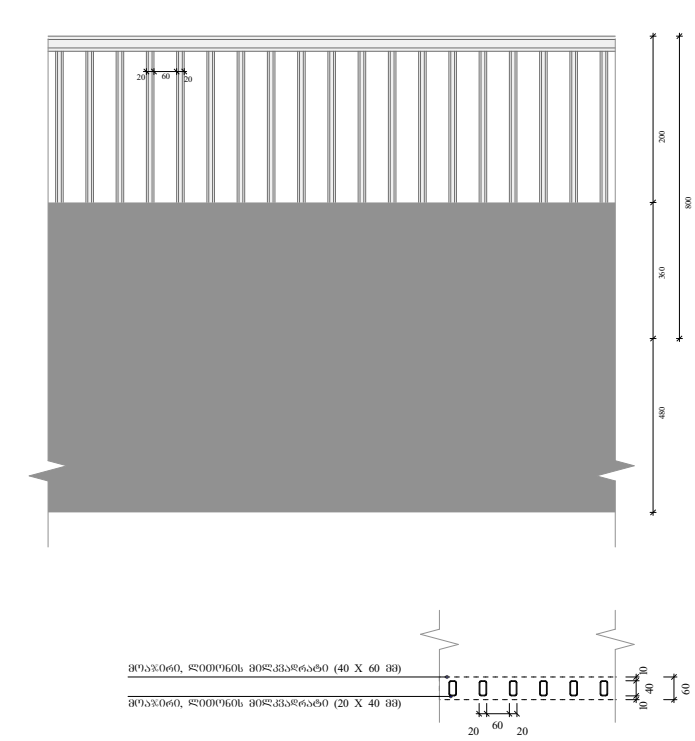

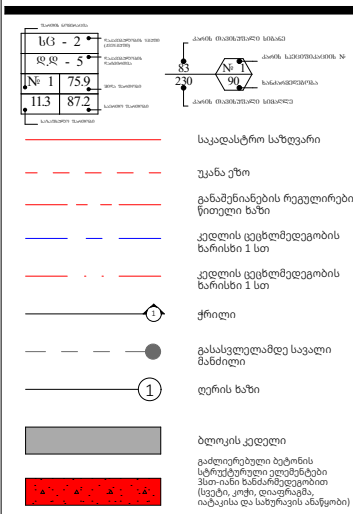

ობიექტის მისამართი

ს.კ. 01 10.06.022.009
შენობა #5
ქ.თბილისი,
პეტრე იბერის ქუჩის
შესახვევი N13

ფუნქციური დანიშნულება

მრავალბინიანი საცხოვრებელი სახლი



შემსრულებელი ორგანიზაცია

შპს სტუდიო ალფა სახლი

ს.კ. 404664573

დირექტორი
მ.პაპუკაშვილი

არქიტექტორი
მ.პაპუკაშვილი

საფასადე სიბრტყისა და სართულშუა გადახურვის კვეთი 1

	A - 3
მასშტაბი	1:20
თარიღი	01/05/2024
ფურცელი	ა-174

მიწისპირა სართულის საფასადე სიბრტყის კვეთი.
შაქტურული ლესვა და ხანმელები სალებავით ღებვა

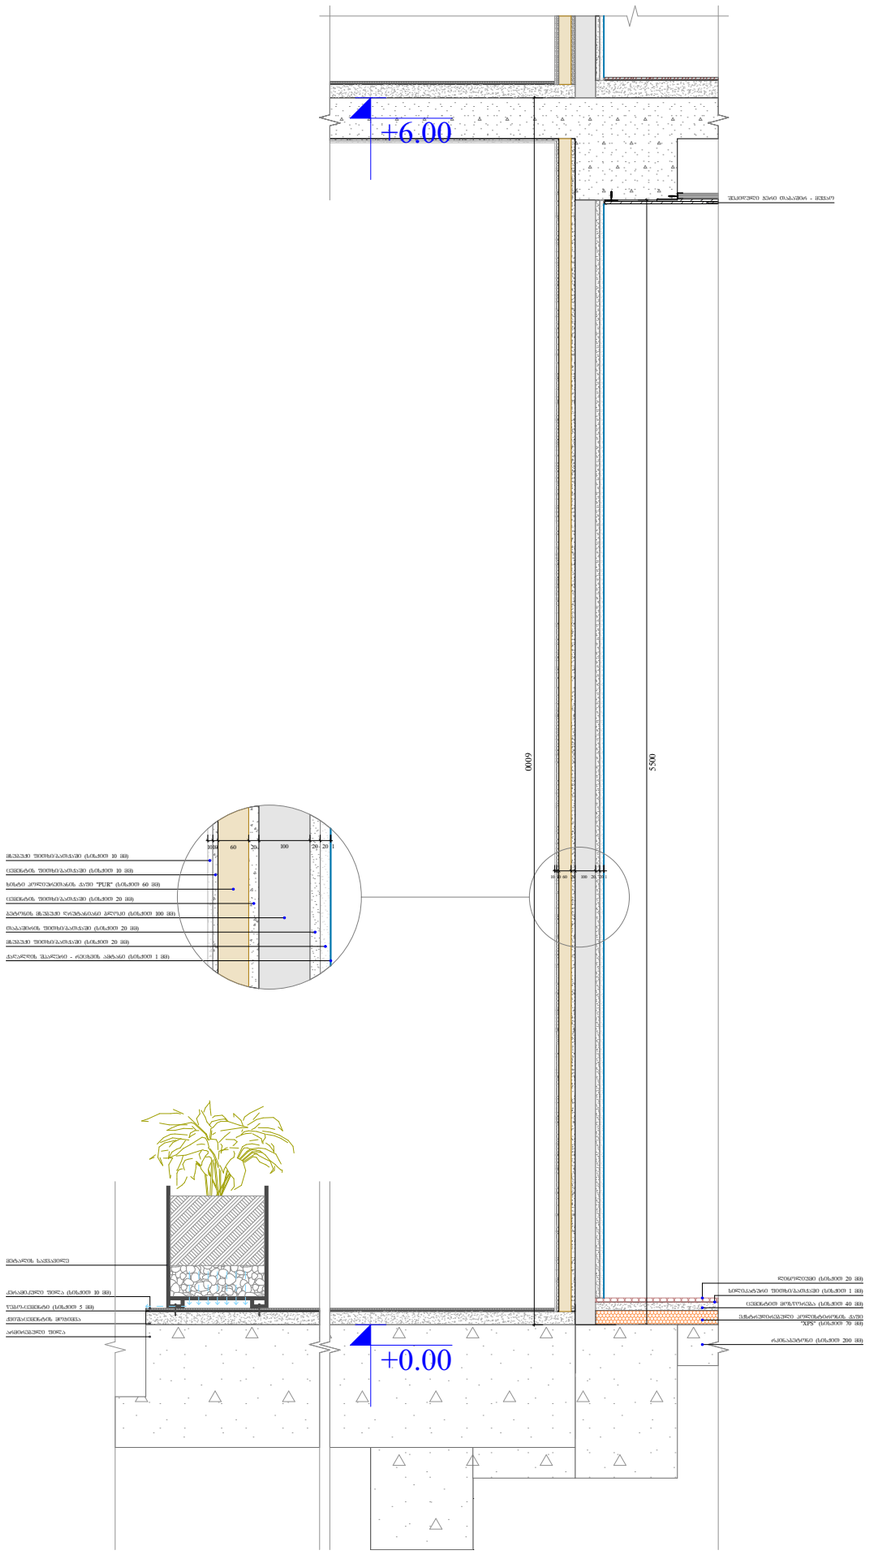

საფასადე სიბრტყის კვეთი.
შაქტურული ლესვა და ხანმელები სალებავით ღებვა

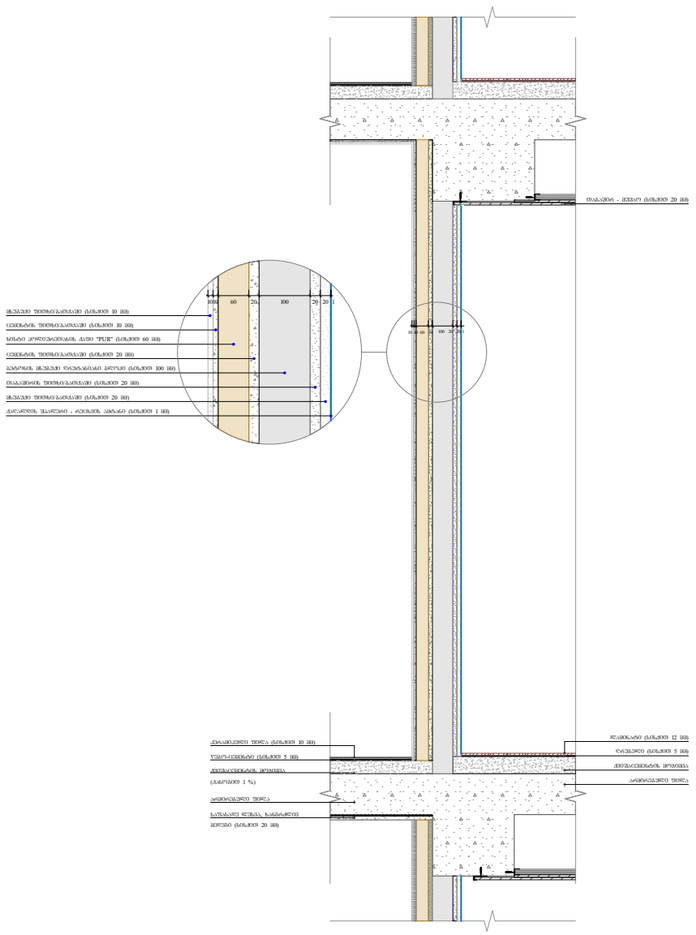

საფასადე სიბრტყის კვეთი. ალუმინის
კომპოზიტური პანელით მოპირკეთება

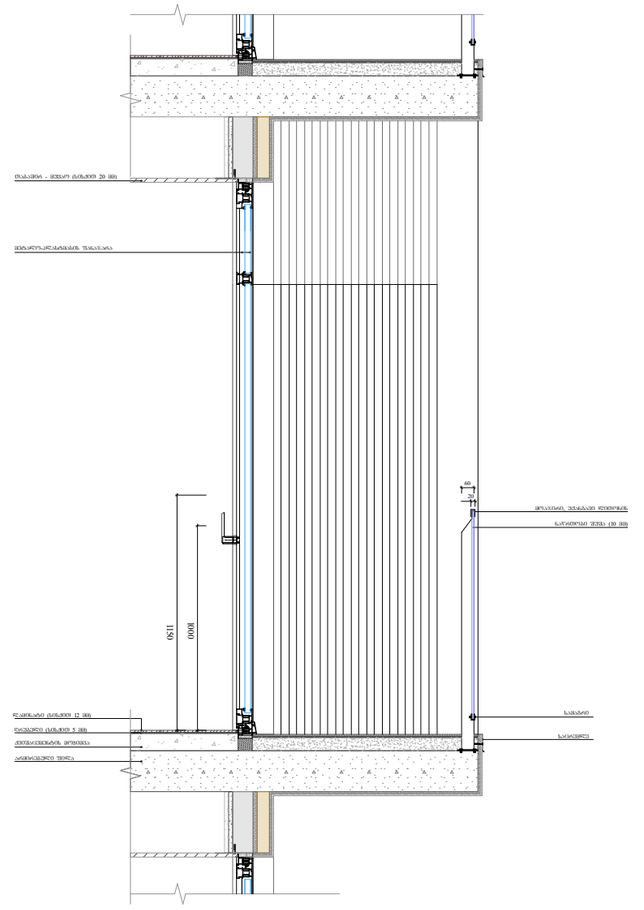

ფუნქციური დანიშნულება	ობიექტის მისამართი	შემსრულებელი ორგანიზაცია	დირექტორი		საფასადე სიბრტყისა და სართულშუა გადახურვის კვეთი 2
მრავალბინიანი საცხოვრებელი სახლი	ს.კ. 01 10.06.022.009 შენობა #5 ქ.თბილისი, პეტრე იბერის ქუჩის შესახვევი N13	შპს სტუდიო ალფა სახლი ს.კ. 404664573	მ.პაპუკაშვილი		
			არქიტექტორი		
			მ.პაპუკაშვილი		

A - 3	
მასშტაბი	1:30
თარიღი	01/05/2024
ფურცელი	ა-175

საფასადე სიბრტყის კვეთი. ალუმინის კომპოზიტური პანელით მოპირკეთება

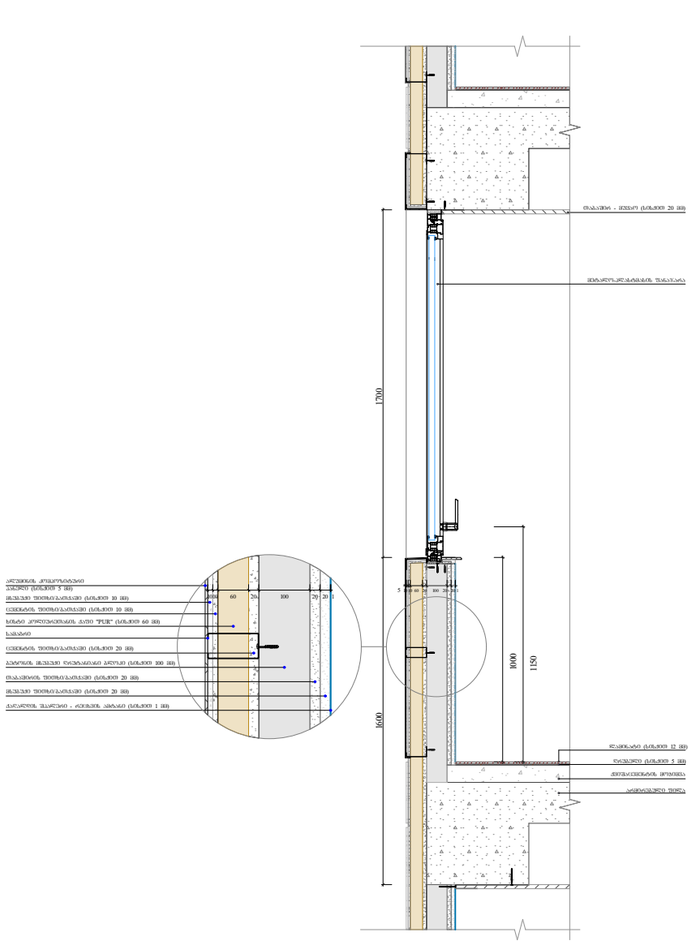

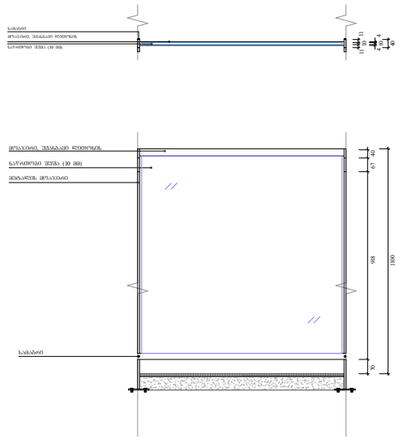

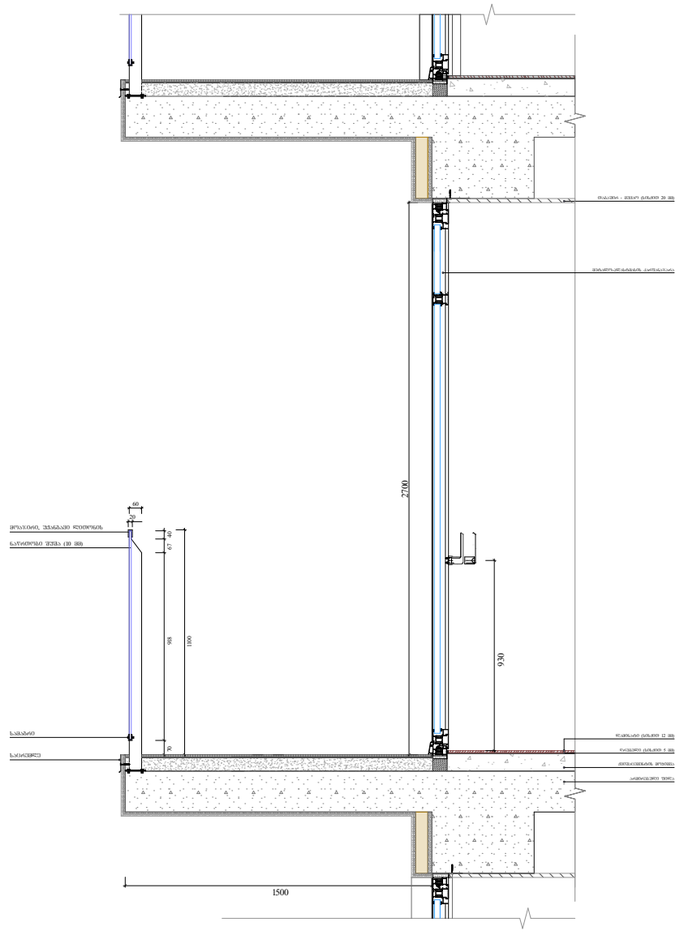

ფუნქციური დანიშნულება	ობიექტის მისამართი	შემსრულებელი ორგანიზაცია	დირექტორი		საფასადე სიბრტყისა და სართულშუა გადახურვის კვეთი 3	A - 3	
მრავალბინიანი საცხოვრებელი სახლი	ს.კ. 01 10.06.022.009 შენობა #5 ქ.თბილისი, პეტრე იბერის ქუჩის შესახვევი N13	შპს სტუდიო ალფა სახლი ს.კ. 404664573	მ.პაპუკაშვილი			მასშტაბი	1:30
			არქიტექტორი			თარიღი	01/05/2024
			მ.პაპუკაშვილი			ფურცელი	ა-176

ფასადზე ხის დეკორატიული დეტალის მოწყობა

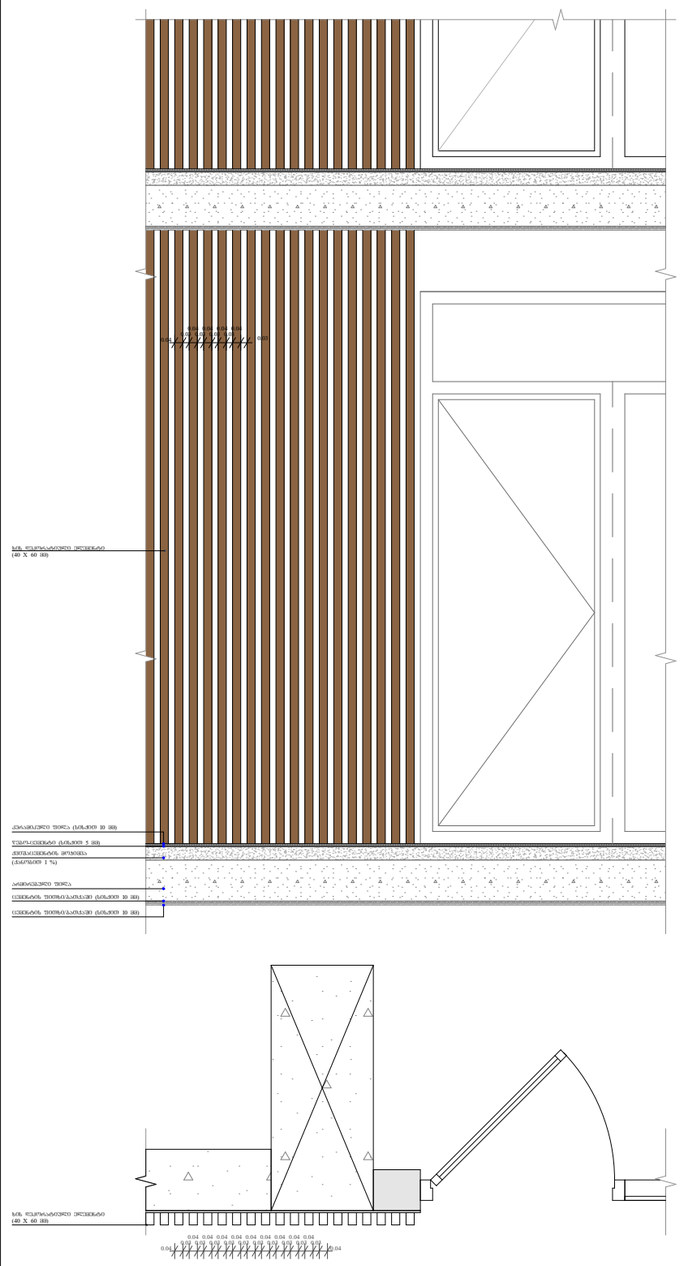

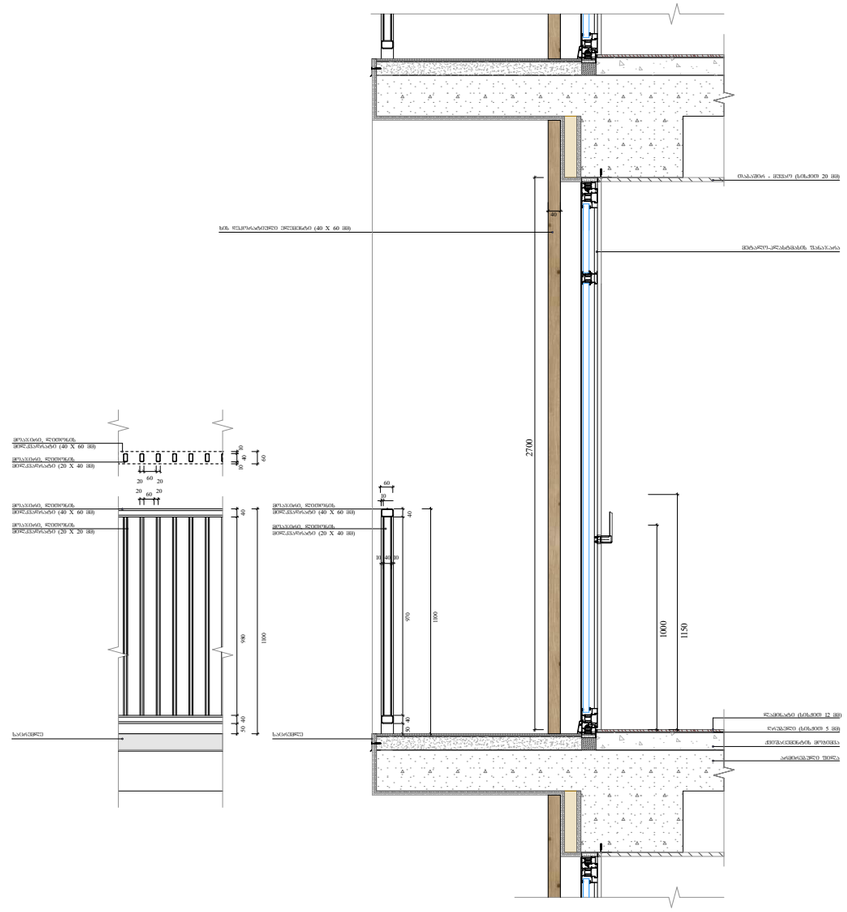

მრავალ-ფენიანი ფასადური სისტემა
ფასადური პანელი (40 X 60 მმ)
მრავალ-ფენიანი ფასადური სისტემა
ფასადური პანელი (20 X 40 მმ)
მრავალ-ფენიანი ფასადური სისტემა
ფასადური პანელი (40 X 60 მმ)
მრავალ-ფენიანი ფასადური სისტემა
ფასადური პანელი (20 X 20 მმ)
ლითონ-პლასტმასის შაბაკი
60
20
20
60
20
20
60
30
40
40
40

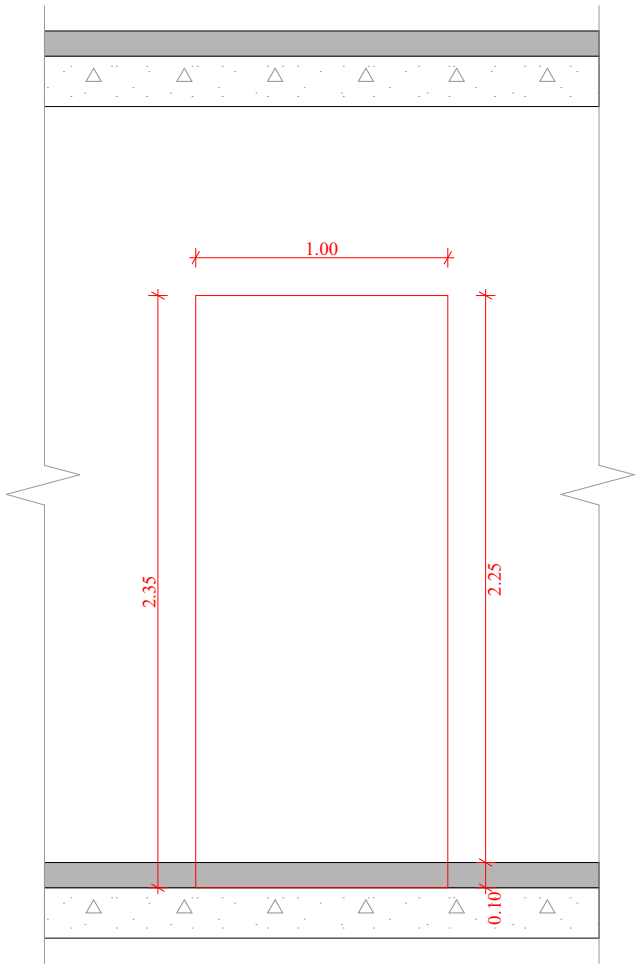

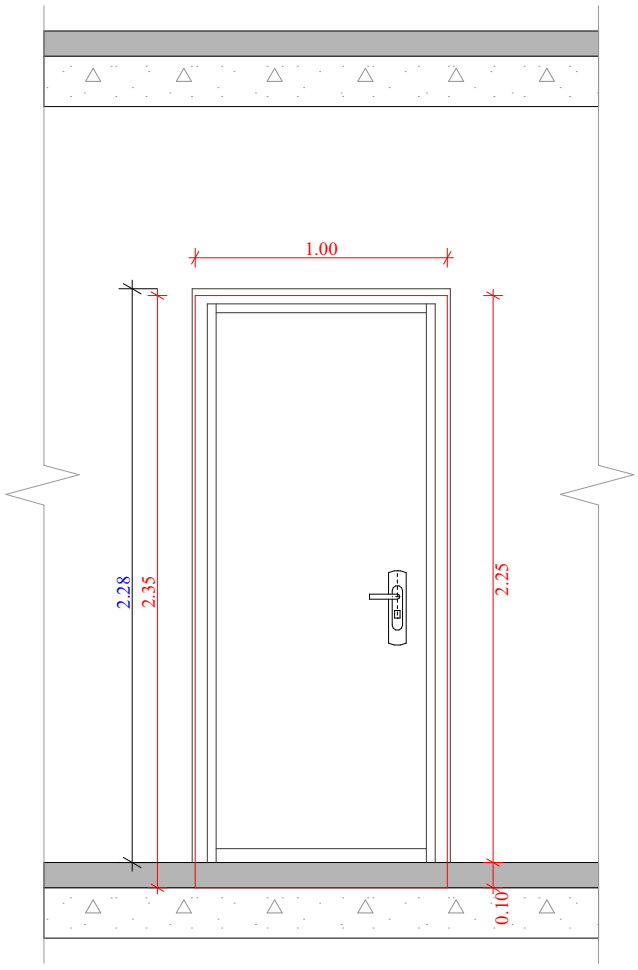

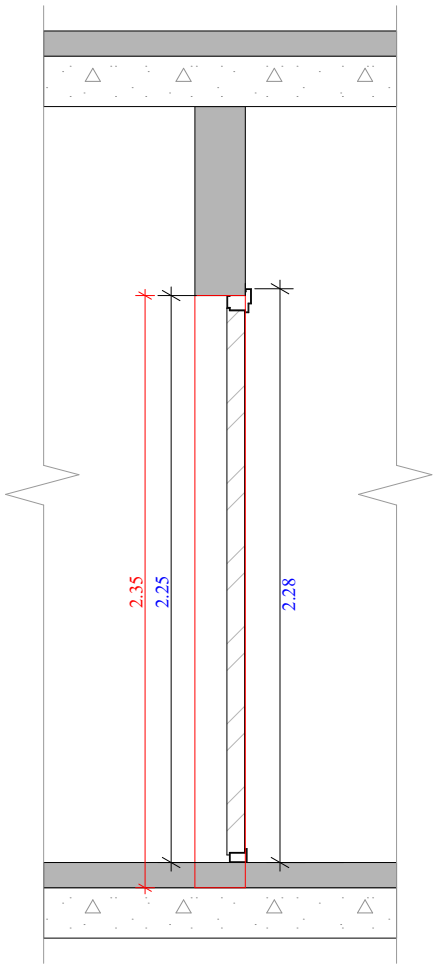

ბინებში შესასვლელი კარი

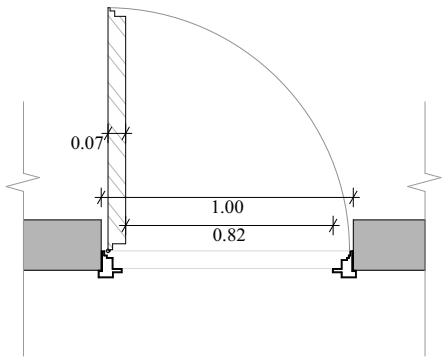

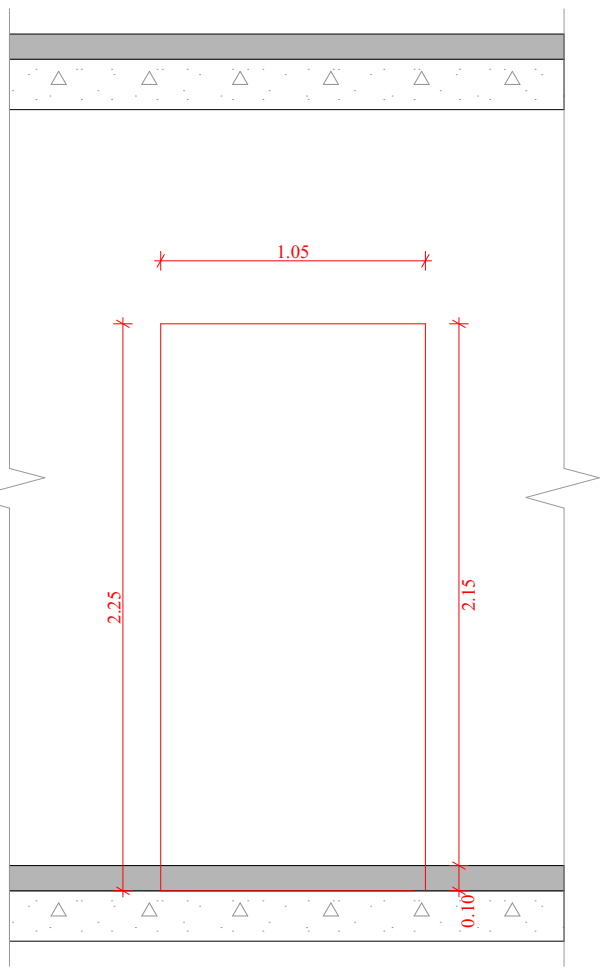

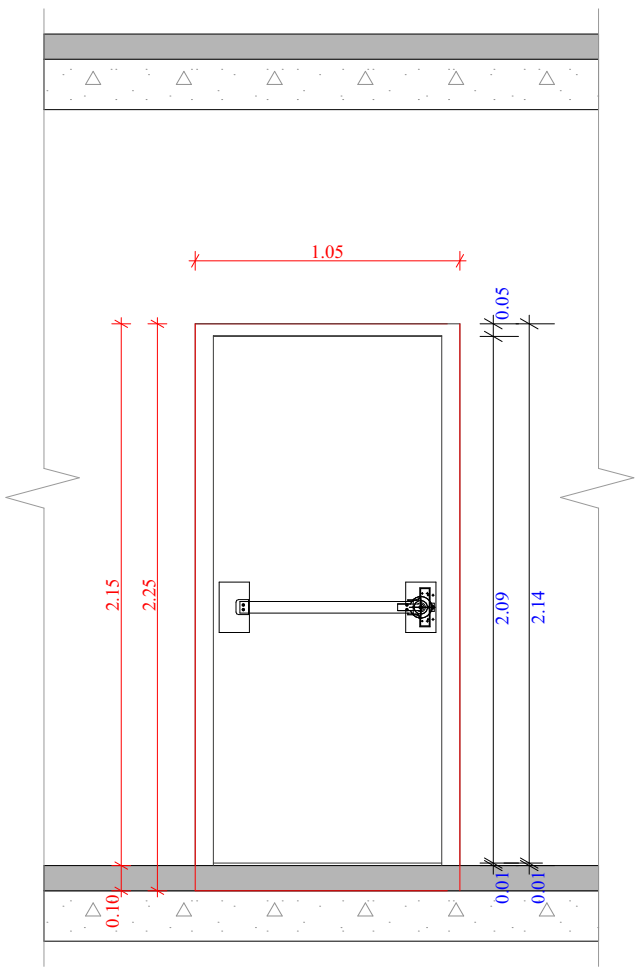

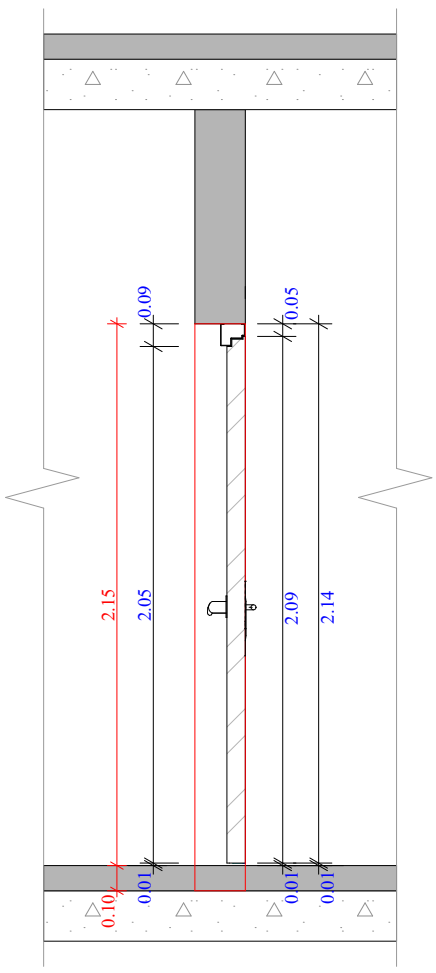

კიბის უჯრედში შესასვლელი კარი

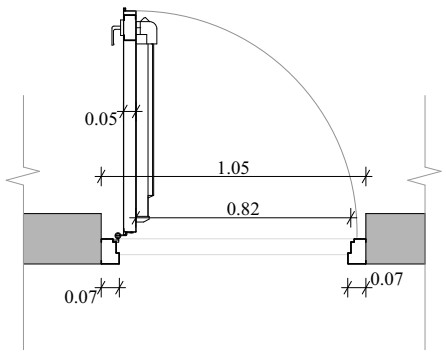

ფუნქციური დანიშნულება	ობიექტის მისამართი	შემსრულებელი ორგანიზაცია	დირექტორი		ბინებსა და კიბის უჯრედებში შესასვლელი კარების დეტალური ნახაზი	A - 3	
მრავალბინიანი საცხოვრებელი სახლი	ს.კ. 01 10.06.022.009 შენობა #5 ქ.თბილისი, პეტრე იბერის ქუჩის შესახვევი N13	შპს სტუდიო ალფა სახლი ს.კ. 404664573	მ.პაპუკაშვილი			მასშტაბი	1:30
			არქიტექტორი			თარიღი	01/05/2024
			მ.პაპუკაშვილი			ფურცელი	ა-178

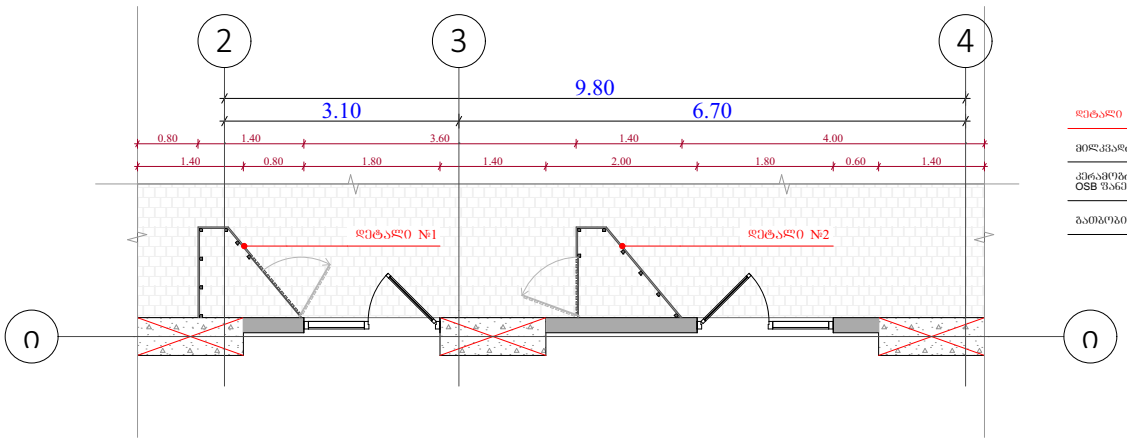

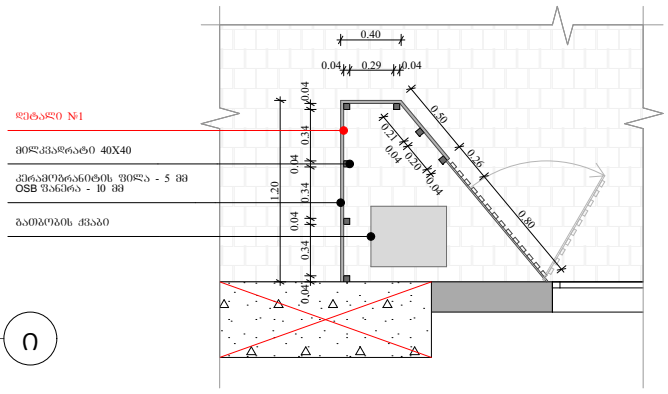

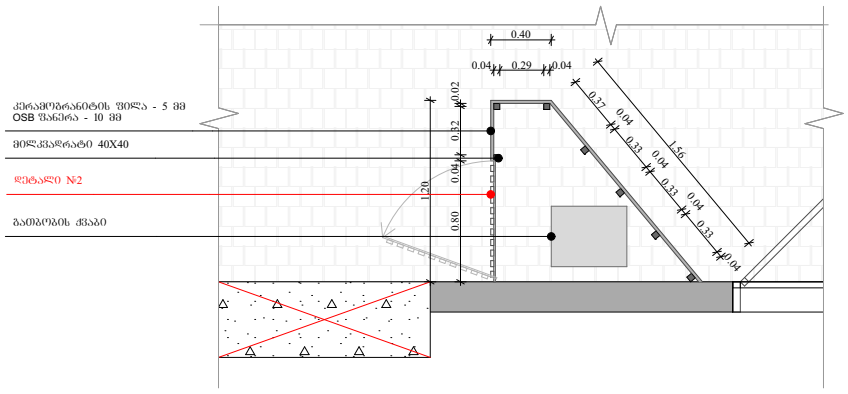

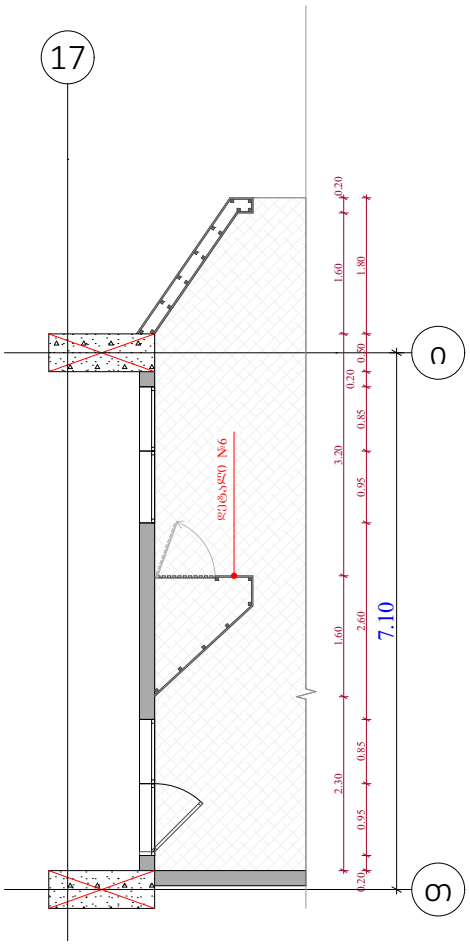

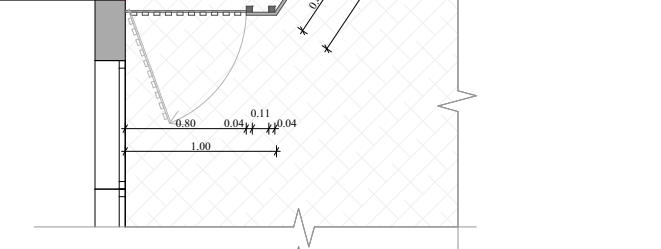

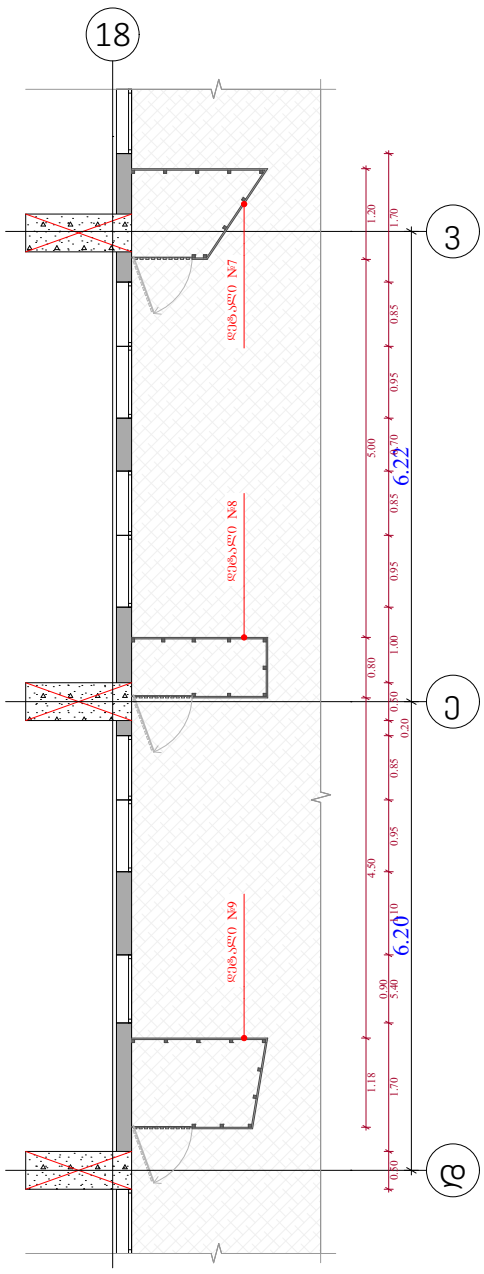

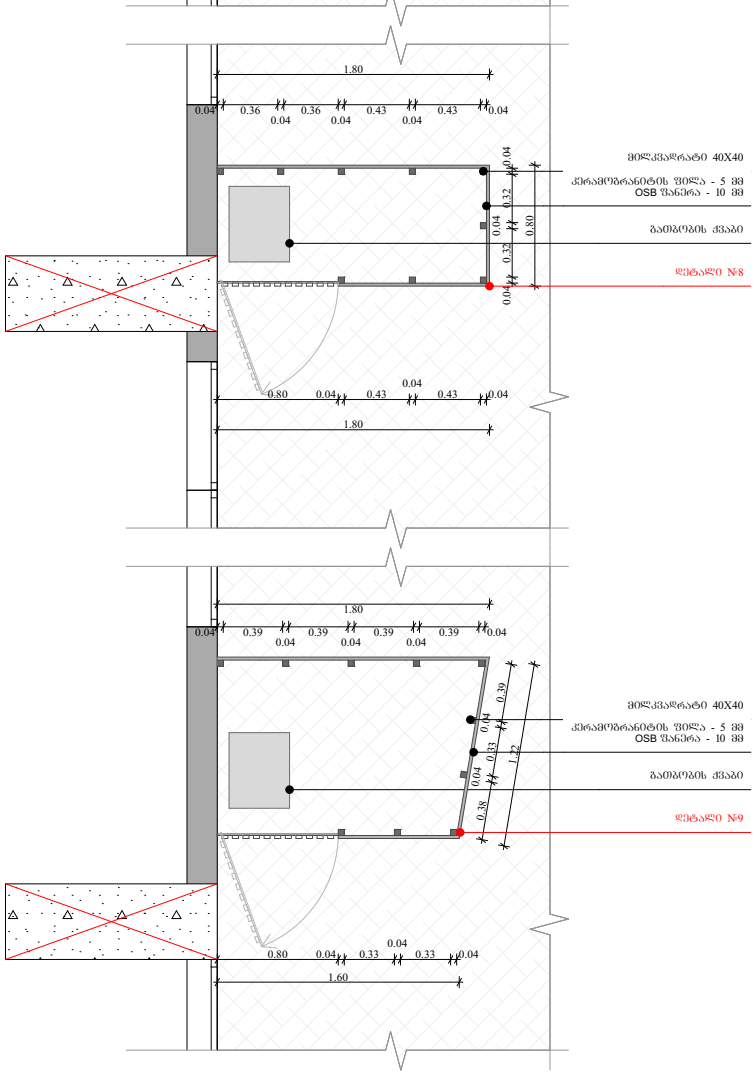

ობიექტის მისამართი

ს.კ. 01 10.06.022.009
შენობა #5
ქ.თბილისი,
პეტრე იბერის ქუჩის
შესახვევი N13

ფუნქციური დანიშნულება

მრავალბინიანი საცხოვრებელი სახლი



შემსრულებელი ორგანიზაცია

შპს სტუდიო ალფა სახლი

ს.კ. 404664573

დირექტორი
მ.პაპუკაშვილი

არქიტექტორი
მ.პაპუკაშვილი

გათბობა-გაგრილების აგრეგატის განთავსების ადგილის დეტალური ნახაზი +0.00 ნიშნულზე

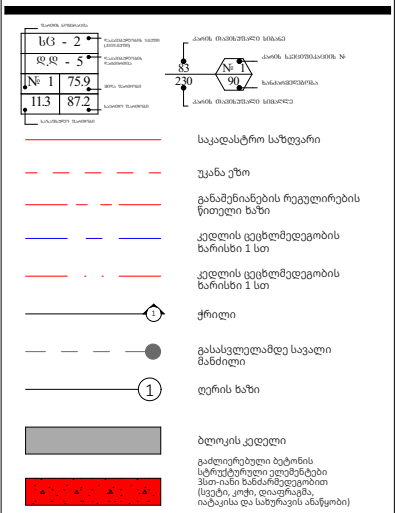

A - 3	
მასშტაბი	1:100, 1:50
თარიღი	01/05/2024
ფურცელი	ა-179

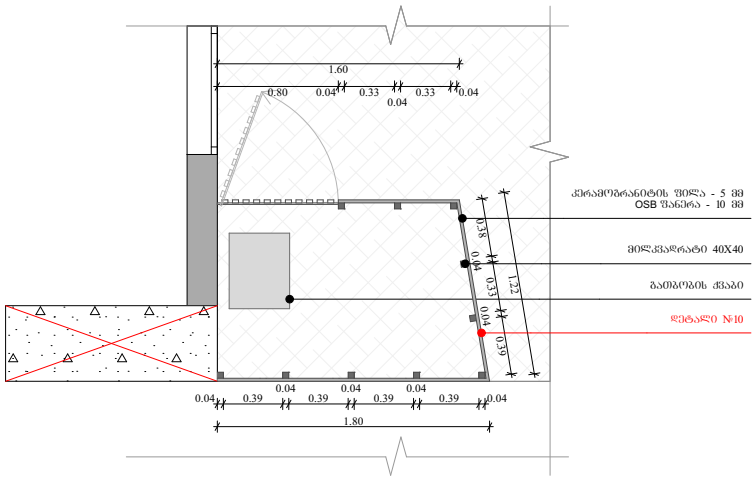

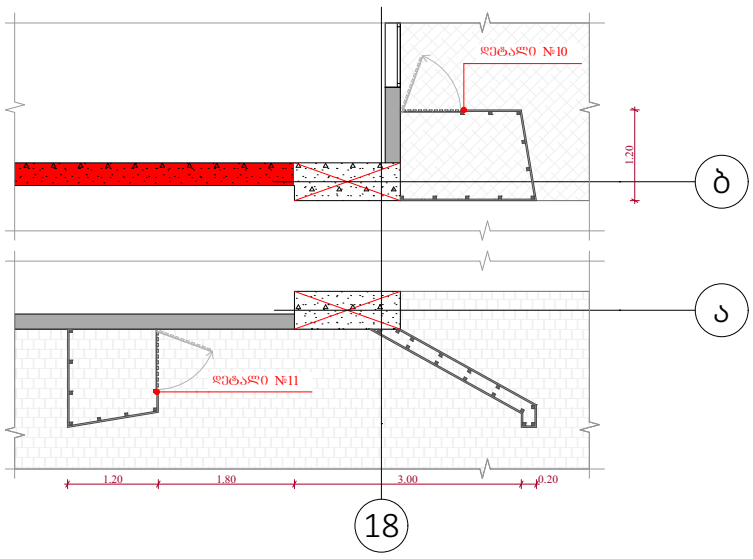

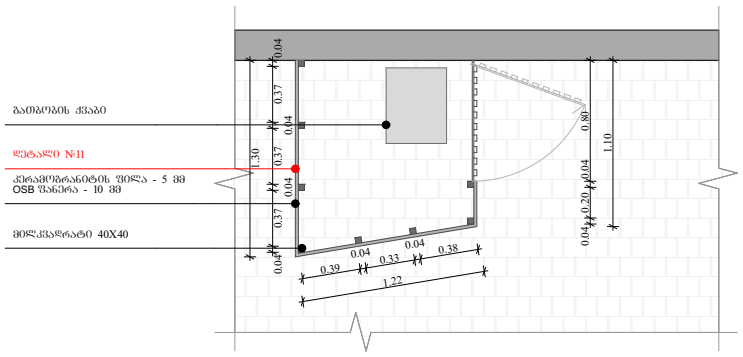

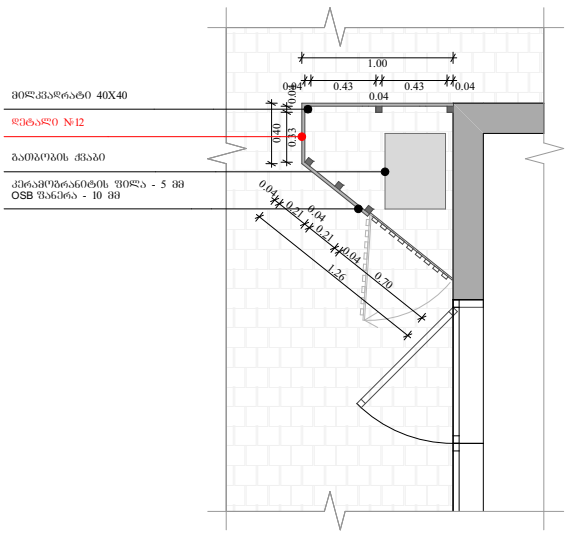

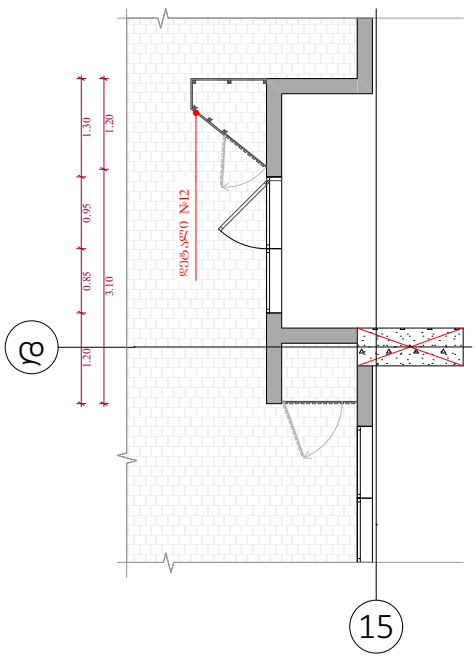

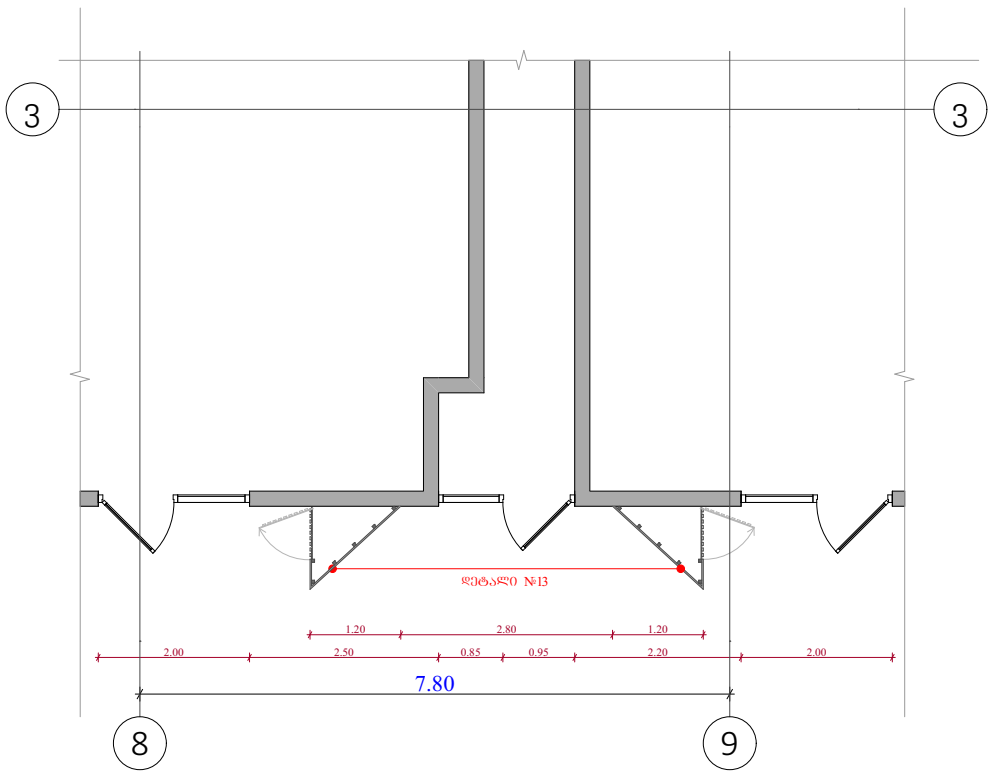

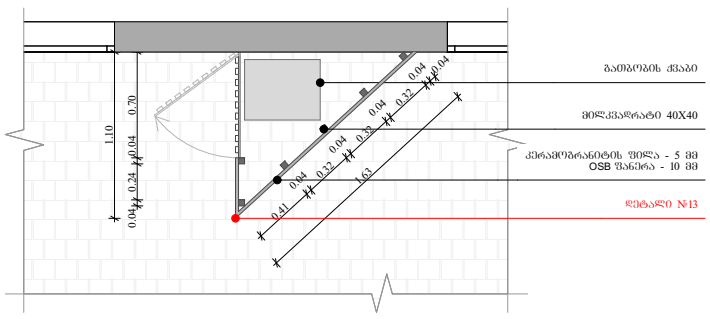

ობიექტის მისამართი

ს.კ. 01 10.06.022.009
შენობა #5
ქ.თბილისი,
პეტრე იბერის ქუჩის
შესახვევი N13

ფუნქციური დანიშნულება

მრავალბინიანი საცხოვრებელი სახლი



შემსრულებელი ორგანიზაცია

შპს სტუდიო ალფა სახლი

ს.კ. 404664573

დირექტორი
მ.პაპუკაშვილი

არქიტექტორი
მ.პაპუკაშვილი

გათბობა-გაგრილების აგრეგატის განთავსების ადგილის დეტალური ნახაზი +0.00 ნიშნულზე

სც - 2	
დ.დ - 5	
№ 1	75.9
11.3	87.2

საკადასტრო საზღვარი

უკანა ეზო

განაშენიანების რეგულირების წითელი ხაზი

კედლის ცეცხლმედეგობის ხარისხი 1 სთ

კედლის ცეცხლმედეგობის ხარისხი 1 სთ

ჭრილი

გასასვლელამდე სავალი მანძილი

ღერის ხაზი

ბლოკის კედელი

გაძლიერებული ბეტონის სტრუქტურული ელემენტები 3სთ-იანი ხანძარმედეგობით (სვეტი, კოჭი, დიაფრაგმა, იატაკისა და სახურავის ანაწყობი)

A - 3	
მასშტაბი	1:100, 1:50
თარიღი	01/05/2024
ფურცელი	ა-180

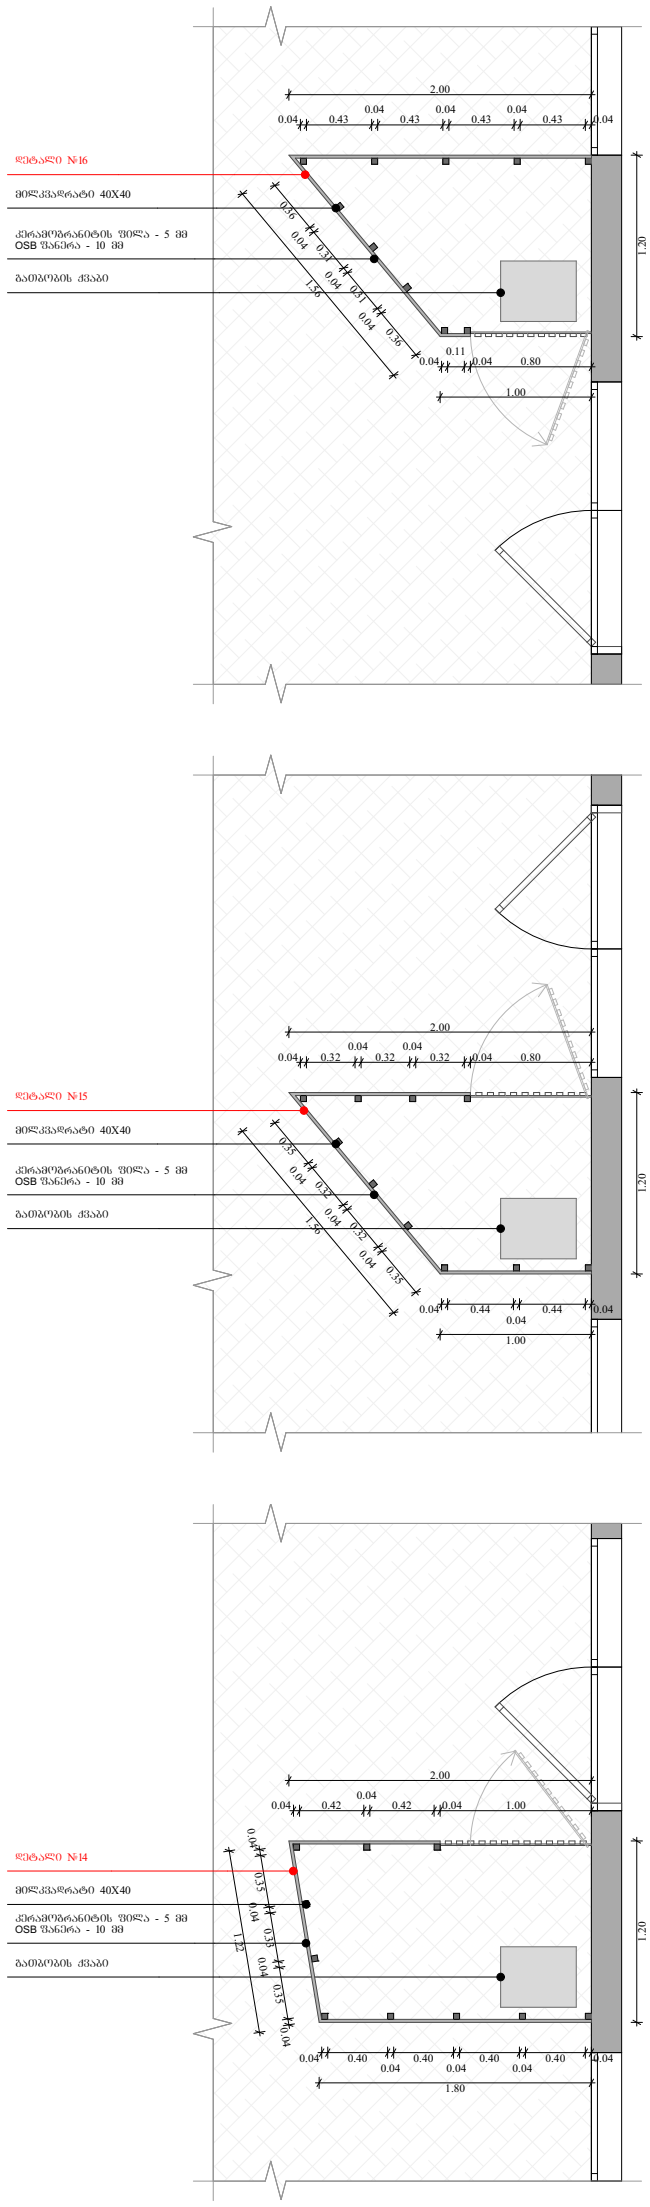

ობიექტის მისამართი

ს.კ. 01 10.06.022.009
შენობა #5
ქ.თბილისი,
პეტრე იბერის ქუჩის
შესახვევი N13

ფუნქციური დანიშნულება

მრავალბინიანი საცხოვრებელი სახლი



შემსრულებელი ორგანიზაცია

შპს სტუდიო ალფა სახლი

ს.კ. 404664573

დირექტორი
მ.პაპუკაშვილი

არქიტექტორი
მ.პაპუკაშვილი

გათბობა-გაგრილების აგრეგატის განთავსების ადგილის დეტალური ნახაზი +0.00 ნიშნულზე

სც - 2	
დც - 5	
№ 1	75.9
	11.3	87.2

საკადასტრო საზღვარი
უკანა ეზო
განაშენიანების რეგულირების წითელი ხაზი
კედლის ცეცხლმედეგობის ხარისხი 1 სთ
კედლის ცეცხლმედეგობის ხარისხი 1 სთ
ჭრილი
გასასვლელამდე სავალი მანძილი
ღერის ხაზი
ბლოკის კედელი
გაძლიერებული ბეტონის სტრუქტურული ელემენტები 3სთ-იანი ხანძარმედეგობით (სვეტი, კოჭი, დიაფრაგმა, იატაკისა და სახურავის ანაწყობი)

A - 3	
მასშტაბი	1:100, 1:50
თარიღი	01/05/2024
ფურცელი	ა-181

ობიექტის მისამართი

ს.კ. 01 10.06.022.009
შენობა #5
ქ.თბილისი,
პეტრე იბერის ქუჩის
შესახვევი N13

ფუნქციური დანიშნულება

მრავალბინიანი საცხოვრებელი სახლი



შემსრულებელი ორგანიზაცია

შპს სტუდიო ალფა სახლი

ს.კ. 404664573

დირექტორი
მ.პაპუკაშვილი

არქიტექტორი
მ.პაპუკაშვილი

გათბობა-გაგრილების აგრეგატის განთავსების ადგილის დეტალური ნახაზი +15.90 ნიშნულზე

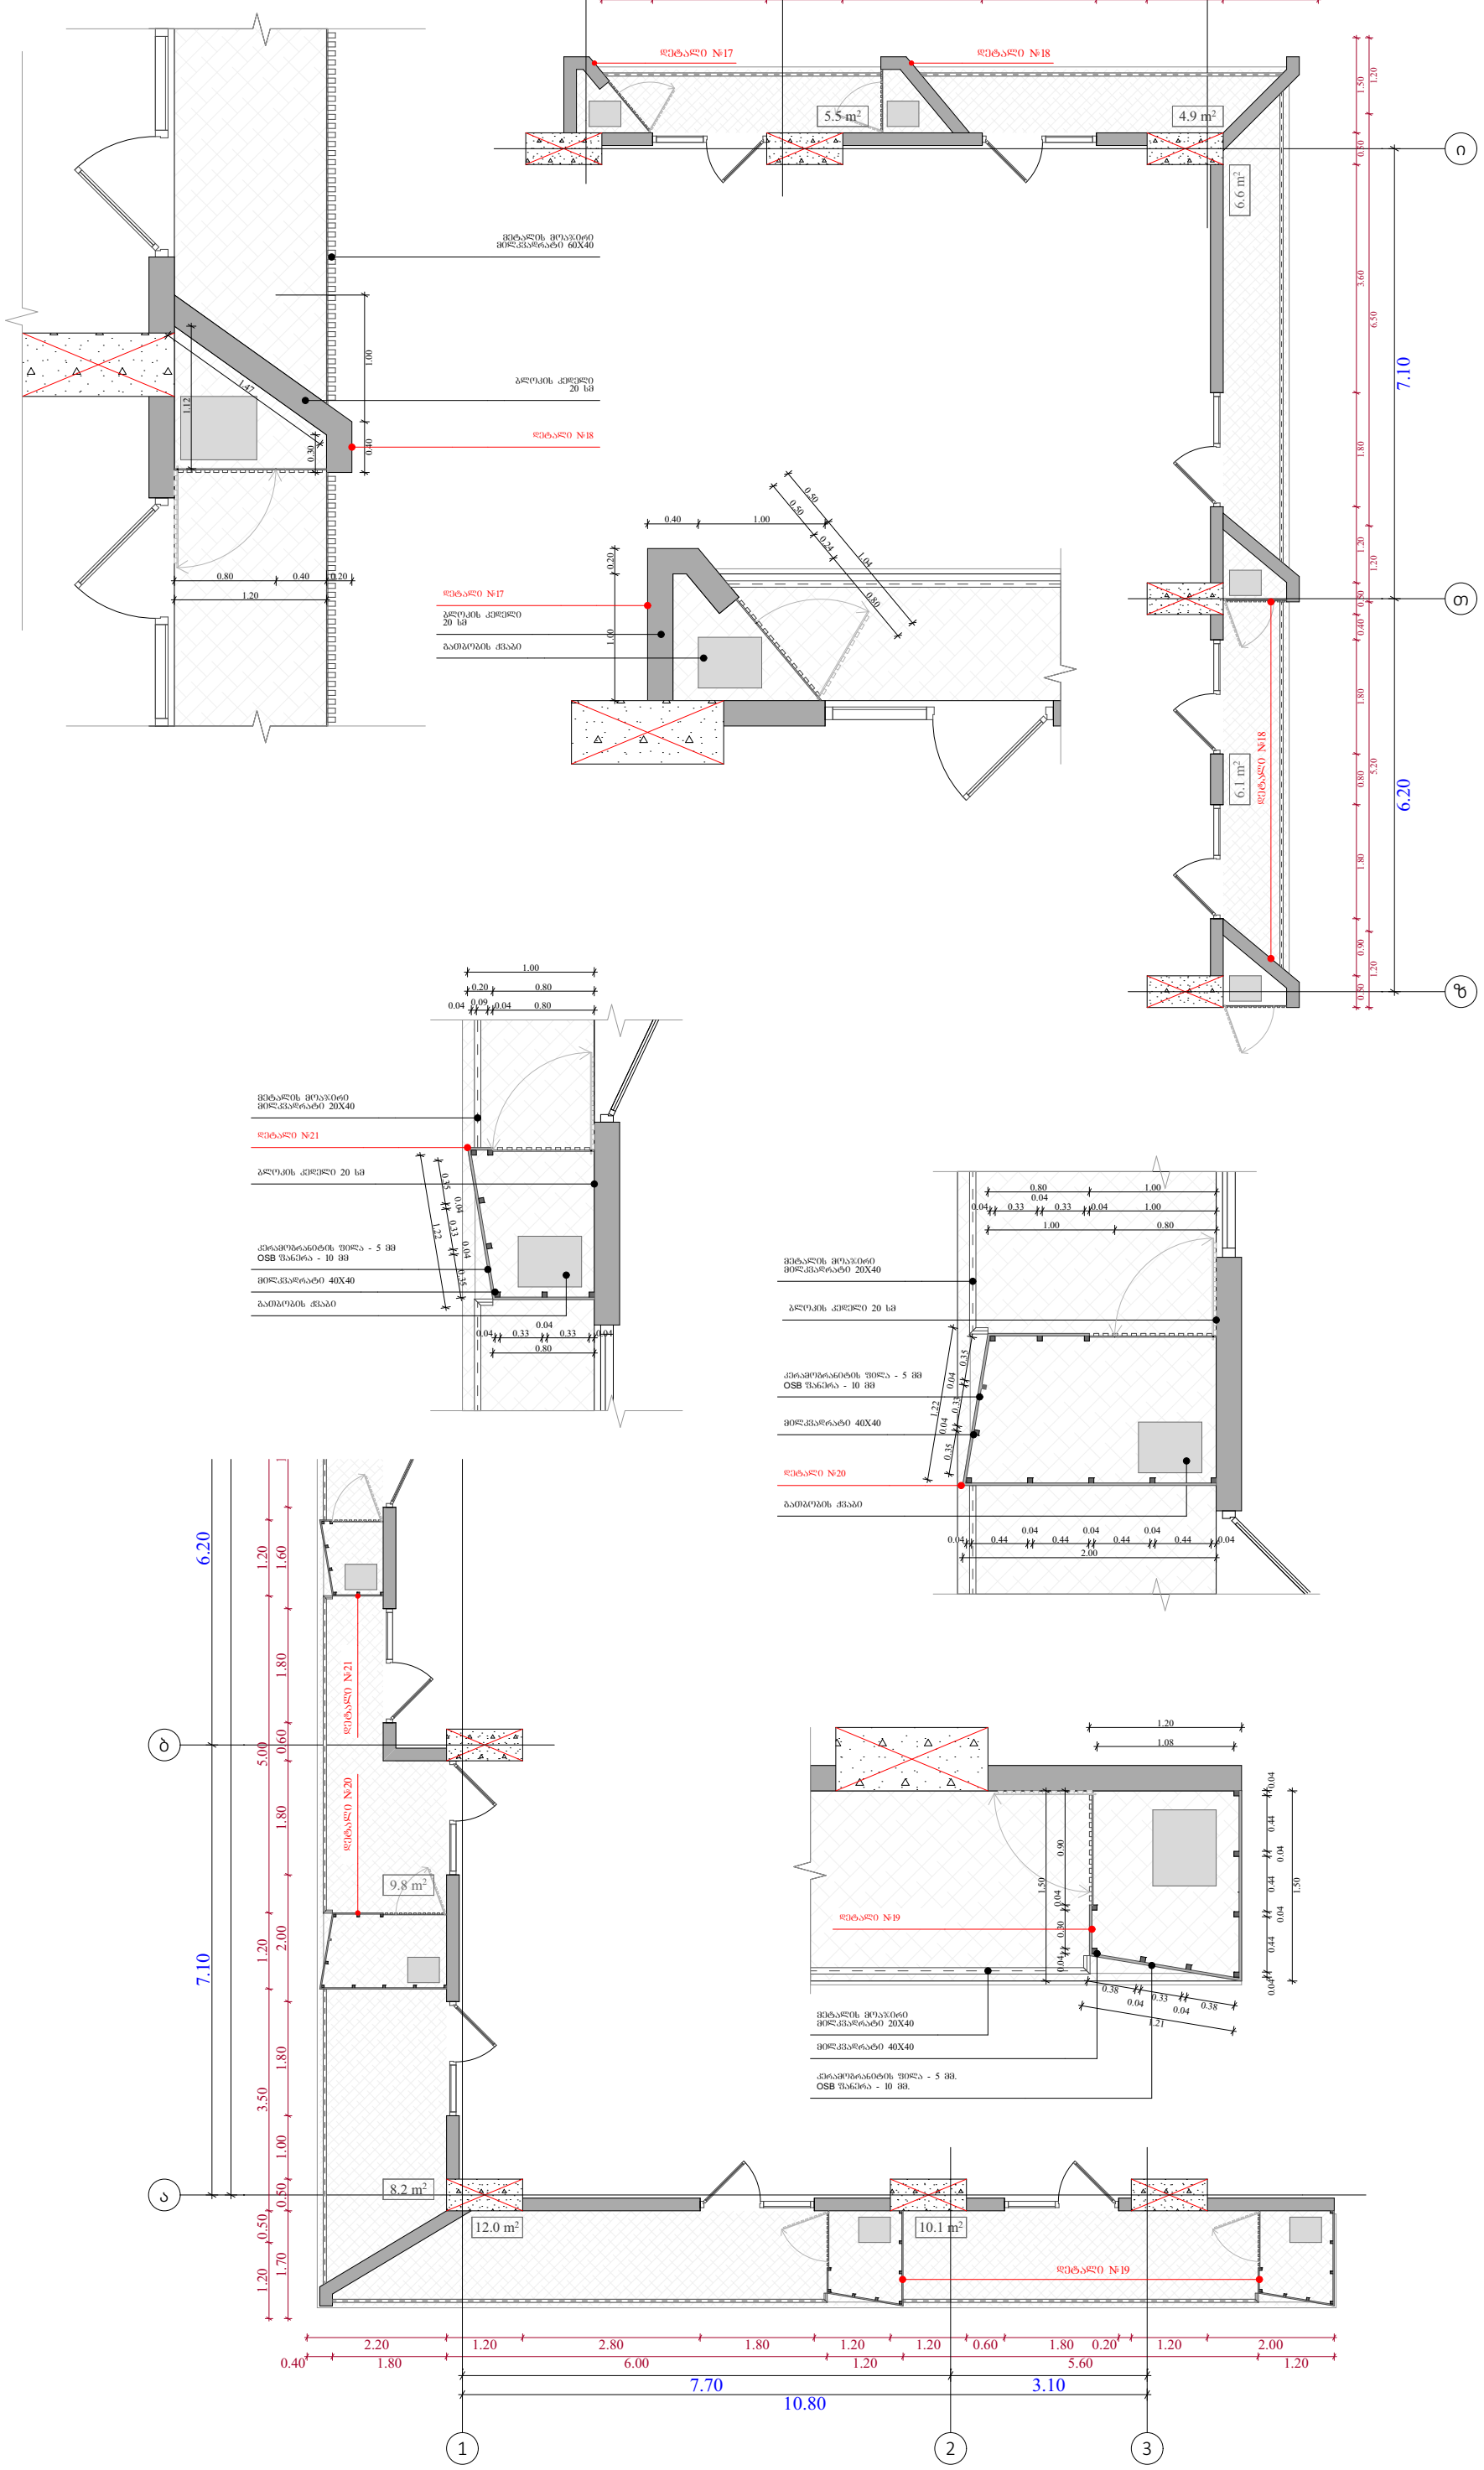

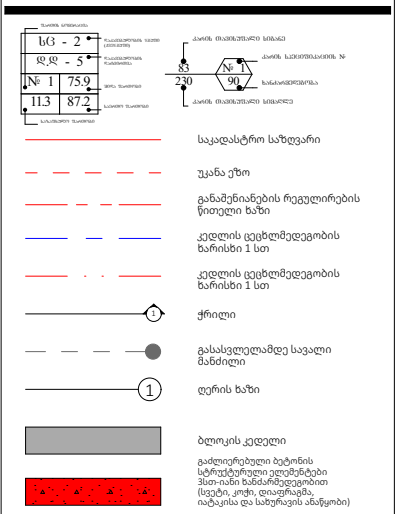

A - 3

მასშტაბი	1:100, 1:50
თარიღი	01/05/2024
ფურცელი	ა-182

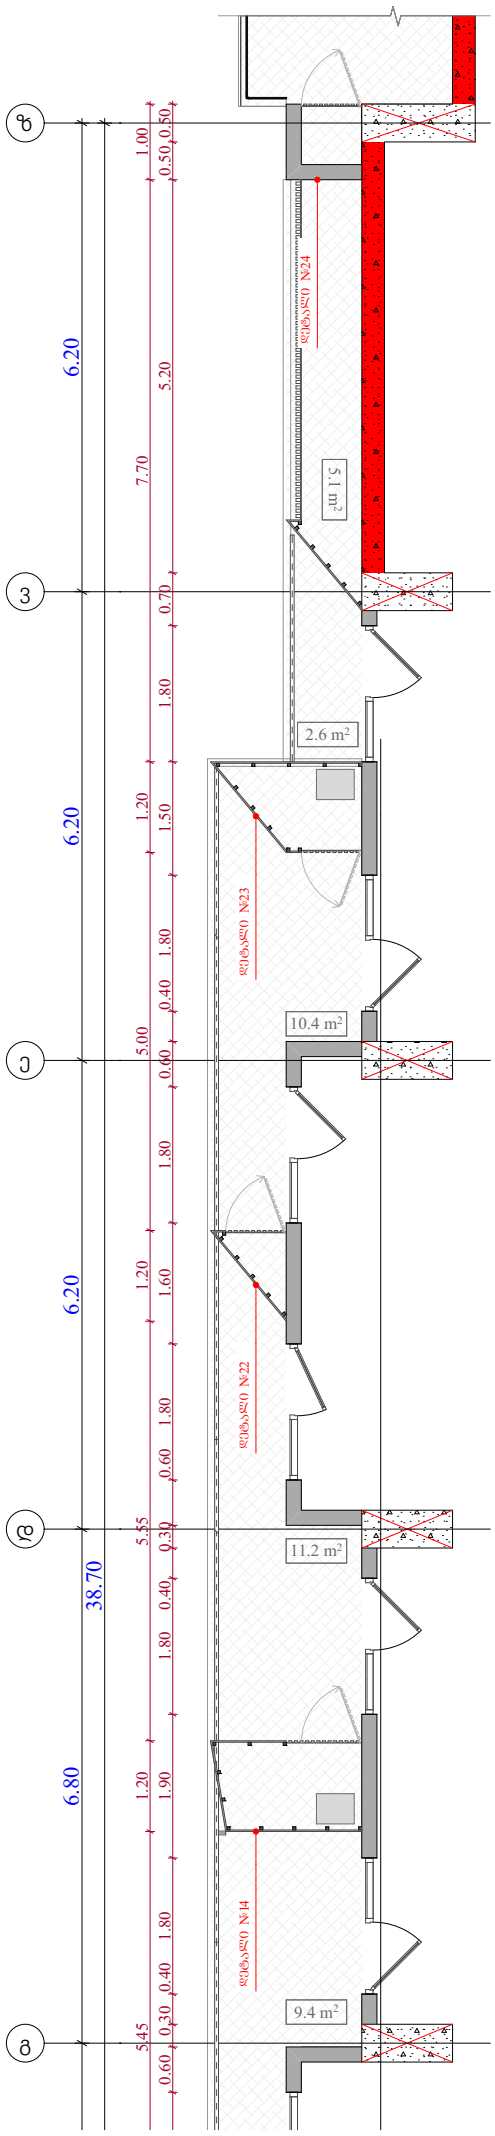

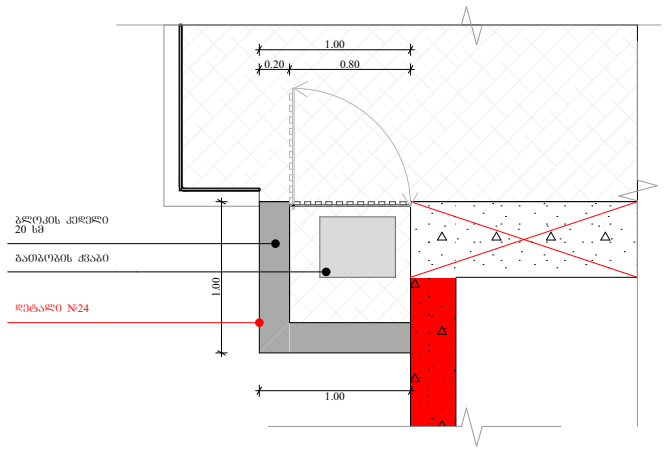

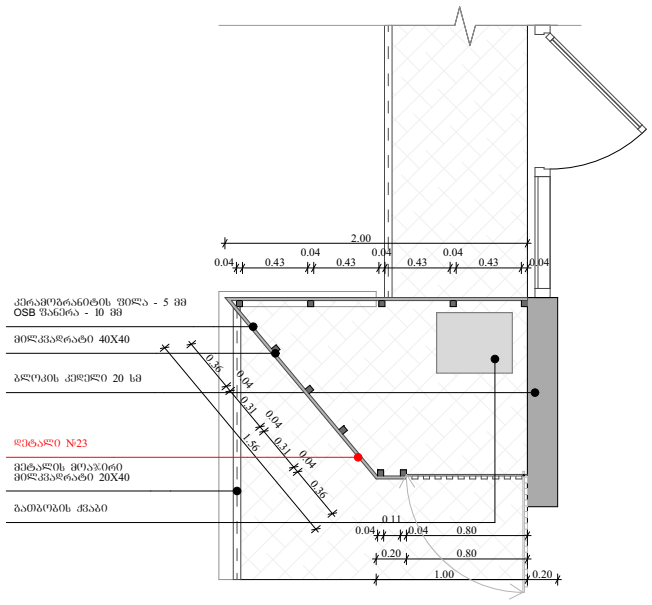

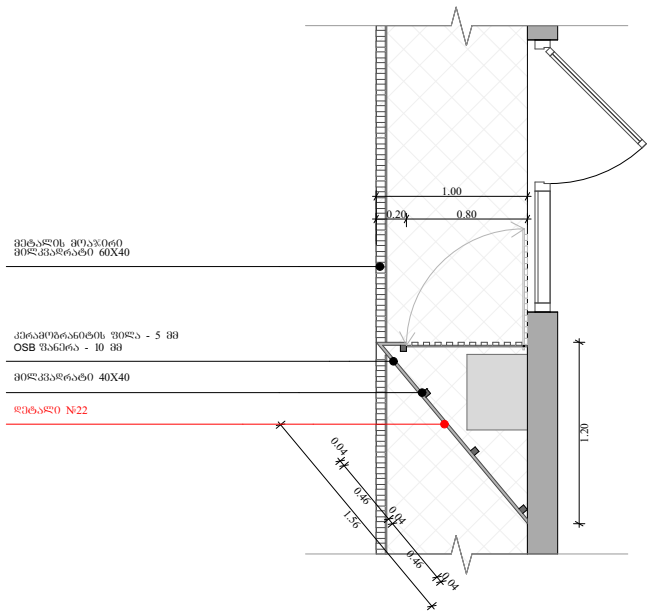

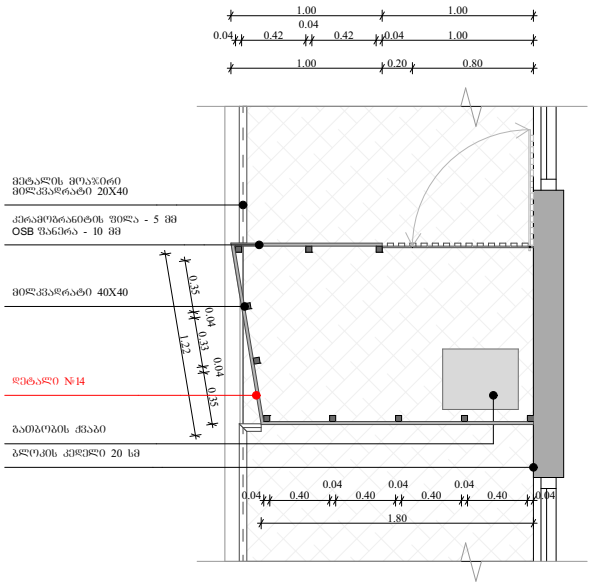

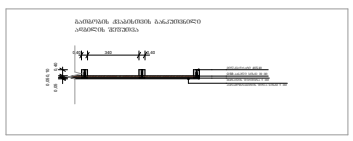



ობიექტის მისამართი

ს.კ. 01 10.06.022.009
შენობა #5
ქ.თბილისი,
პეტრე იბერის ქუჩის
შესახვევი N13

ფუნქციური დანიშნულება

მრავალბინიანი საცხოვრებელი სახლი

შემსრულებელი ორგანიზაცია

შპს სტუდიო ალფა სახლი

ს.კ. 404664573

დირექტორი
მ.პაპუკაშვილი

არქიტექტორი
მ.პაპუკაშვილი

გათბობა-გაგრილების აგრეგატის განთავსების ადგილის დეტალური ნახაზი +15.90 ნიშნულზე

სპ - 2	
დ.დ - 5	
№ 1	75.9
11.3	87.2

საკადასტრო საზღვარი
უკანა ეზო
განამენიანების რეგულირების წითელი ხაზი
კედლის ცეცხლმედეგობის ზარისხი 1 სთ
კედლის ცეცხლმედეგობის ზარისხი 1 სთ
ჭრილი
გასასვლელამდე სავალი მანძილი
ღერის ხაზი
ბლოკის კედელი
გაძლიერებული ბეტონის სტრუქტურული ელემენტები შსთ-იანი ხანძარმედეგობით (სვეტი, კოჭი, დიაფრაგმა, იატაკისა და სახურავის ანწყობი)

A - 3	
მასშტაბი	1:50, 1:100
თარიღი	01/05/2024
ფურცელი	ა-183

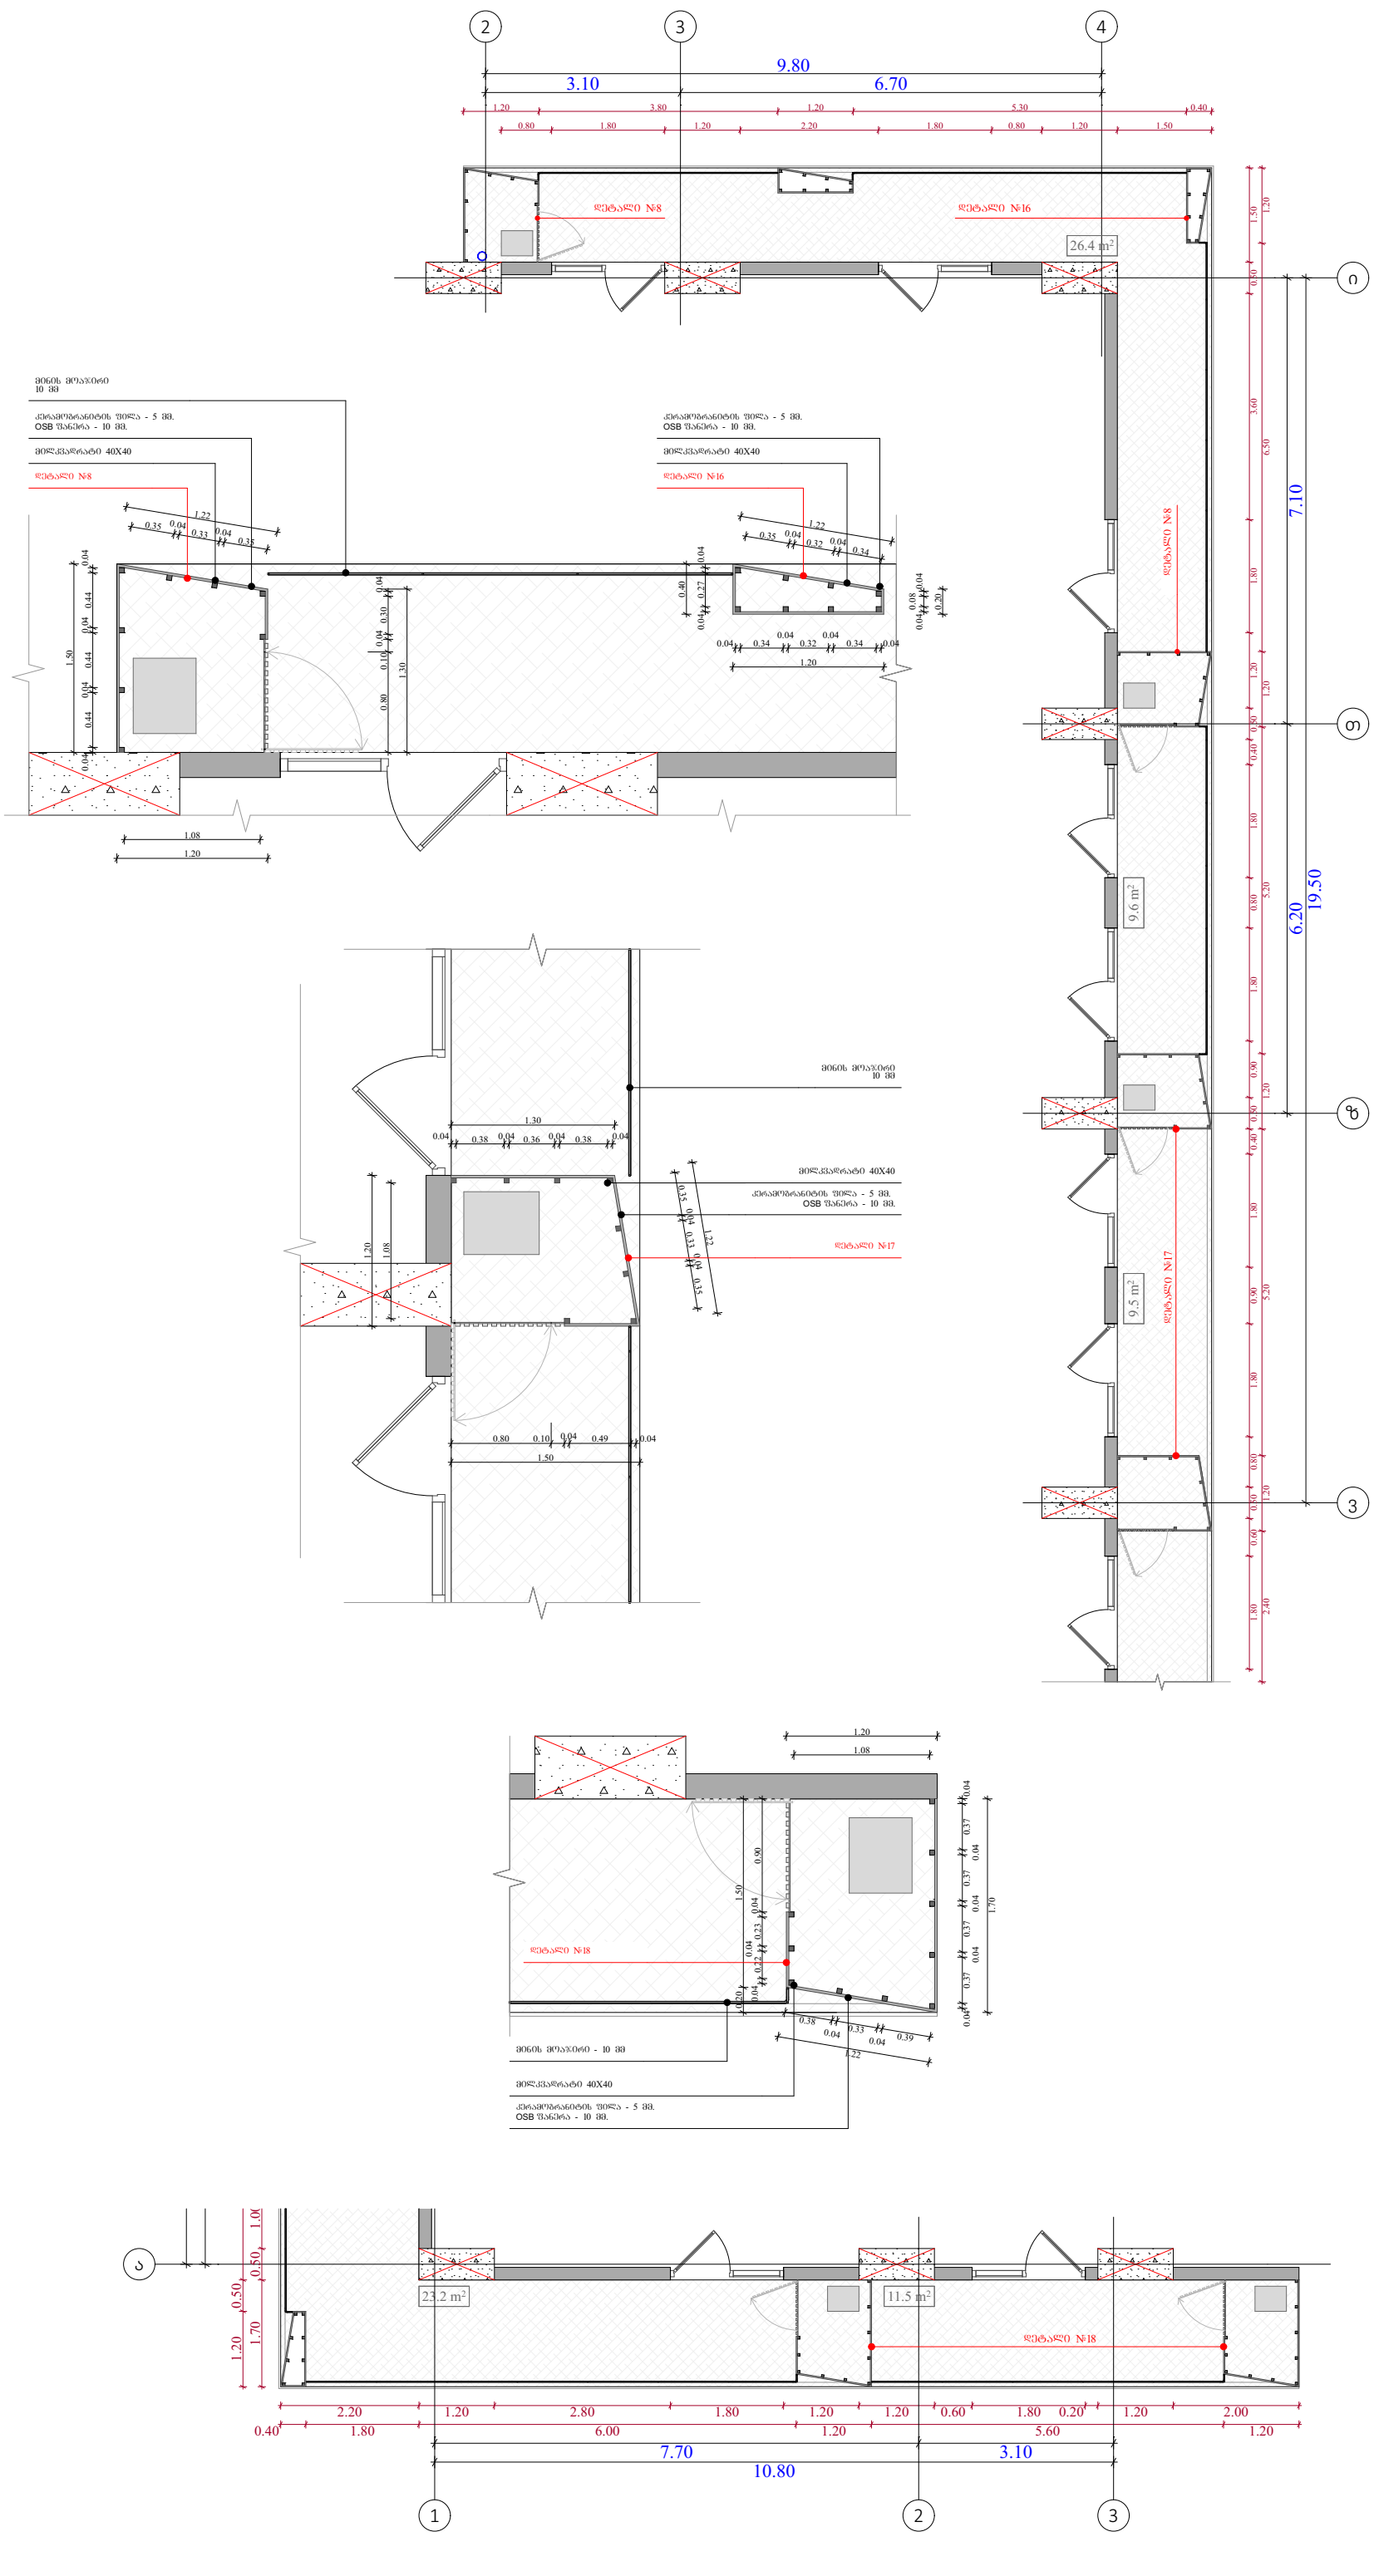

ობიექტის მისამართი

ს.კ. 01 10.06.022.009
შენობა #5
ქ.თბილისი,
პეტრე იბერის ქუჩის
შესახვევი N13

ფუნქციური დანიშნულება

მრავალბინიანი საცხოვრებელი სახლი



შემსრულებელი ორგანიზაცია

შპს სტუდიო ალფა სახლი

ს.კ. 404664573

დირექტორი
მ.პაპუკაშვილი

არქიტექტორი
მ.პაპუკაშვილი

გათბობა-გაგრილების აგრეგატის განთავსების ადგილის დეტალური ნახაზი +19.20 ნიშნულზე

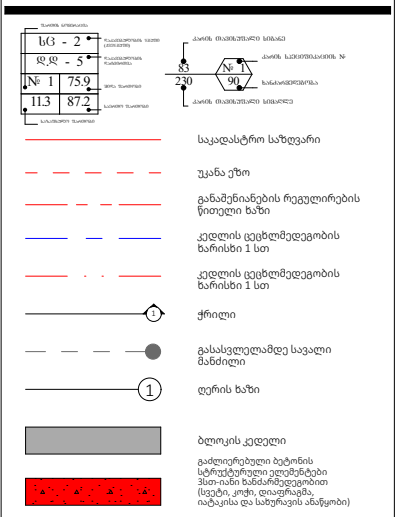

A - 3	
მასშტაბი	1:100, 1:50
თარიღი	01/05/2024
ფურცელი	ა-184

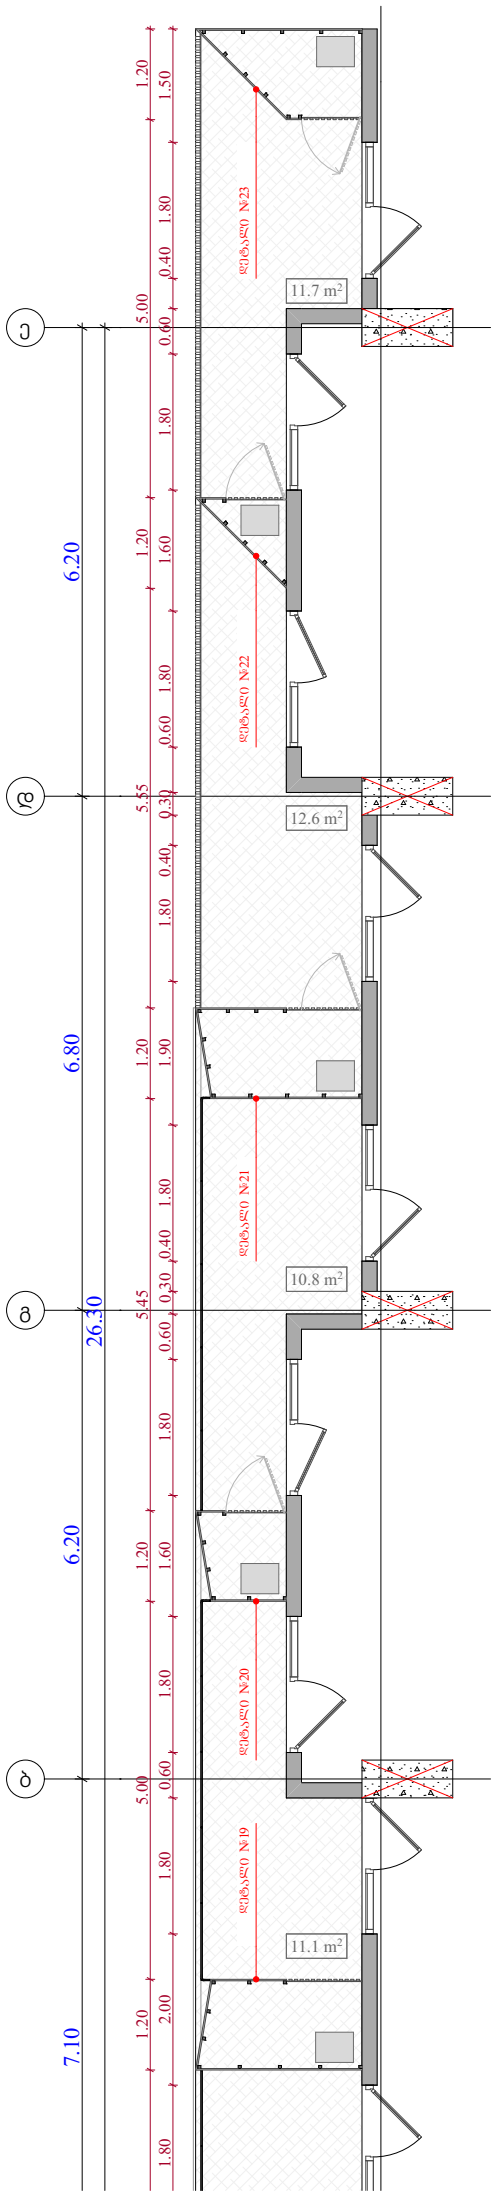

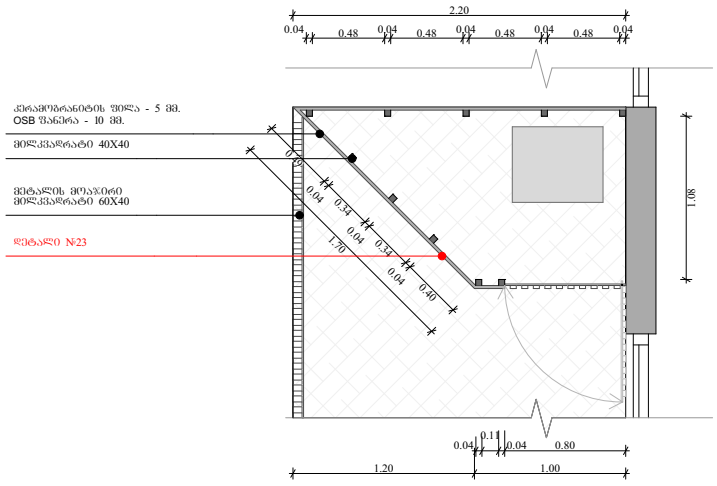

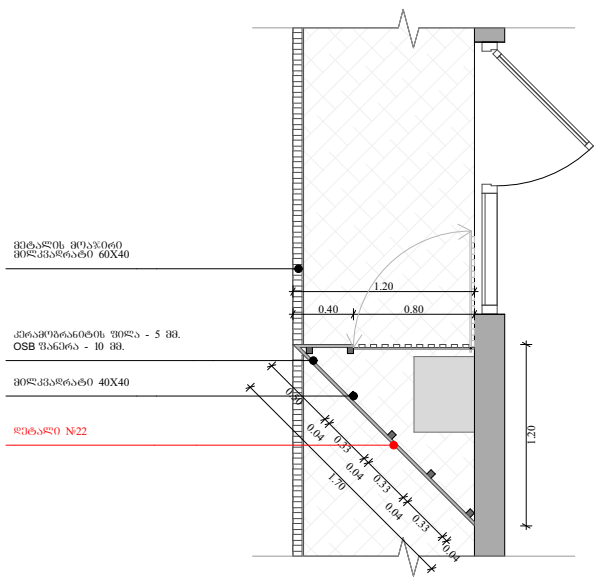

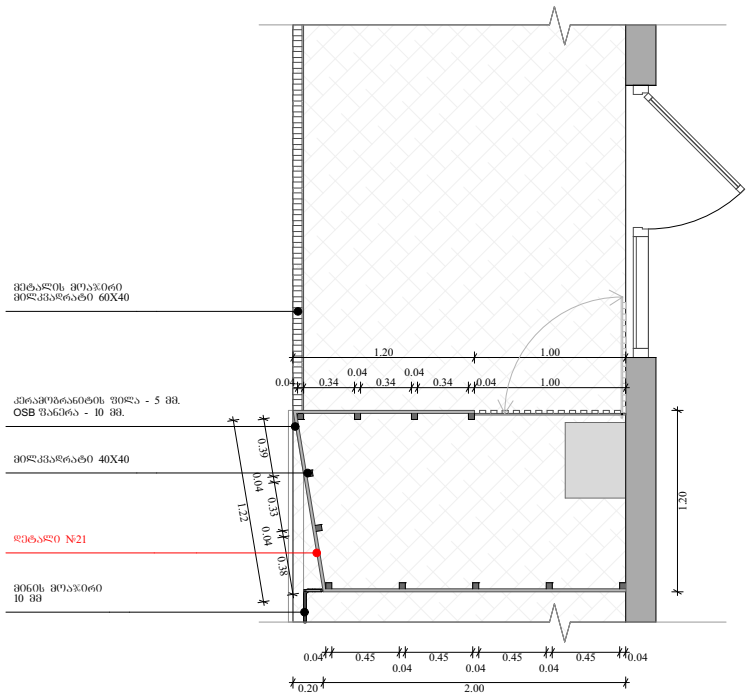

ობიექტის მისამართი

ს.კ. 01 10.06.022.009
შენობა #5
ქ.თბილისი,
პეტრე იბერის ქუჩის
შესახვევი N13

ფუნქციური დანიშნულება

მრავალბინიანი საცხოვრებელი სახლი



შემსრულებელი ორგანიზაცია

შპს სტუდიო ალფა სახლი

ს.კ. 404664573

დირექტორი
მ.პაპუკაშვილი

არქიტექტორი
მ.პაპუკაშვილი

გათბობა-გაგრილების აგრაგატის განთავსების ადგილის დეტალური ნახაზი +19.20 ნიშნულზე

ხე - 2
დ.დ - 5
№ 1 | 75.9
11.3 | 87.2

საკადასტრო საზღვარი
უკანა ეზო
განაშენიანების რეგულირების წითელი ხაზი
კედლის ცეცხლმედეგობის ხარისხი 1 სთ
კედლის ცეცხლმედეგობის ხარისხი 1 სთ
ჭრილი
გასასვლელამდე სავალი მანძილი
ღერის ხაზი
ბლოკის კედელი
გაძლიერებული ბეტონის სტრუქტურული ელემენტები შათ-ით ხანარმედეგობით (სვეტი, კოჭი, დიაფრაგმა, იატაკისა და სახურავის ანაწყობი)

A - 3	
მასშტაბი	1:100, 1:50
თარიღი	01/05/2024
ფურცელი	ა-185

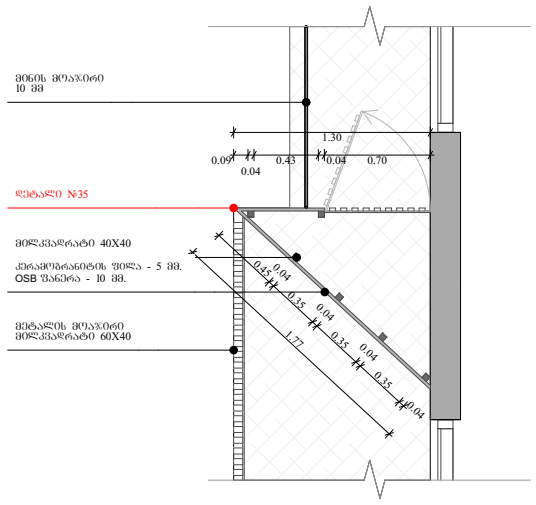

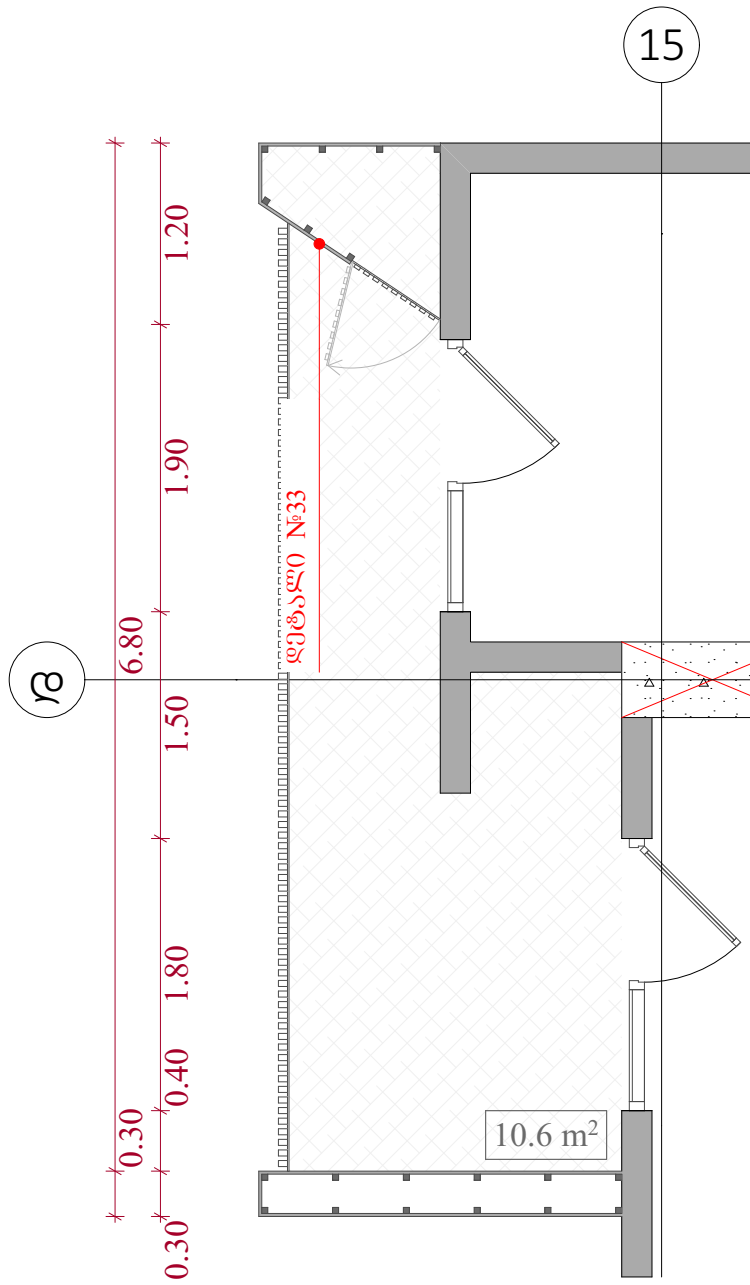

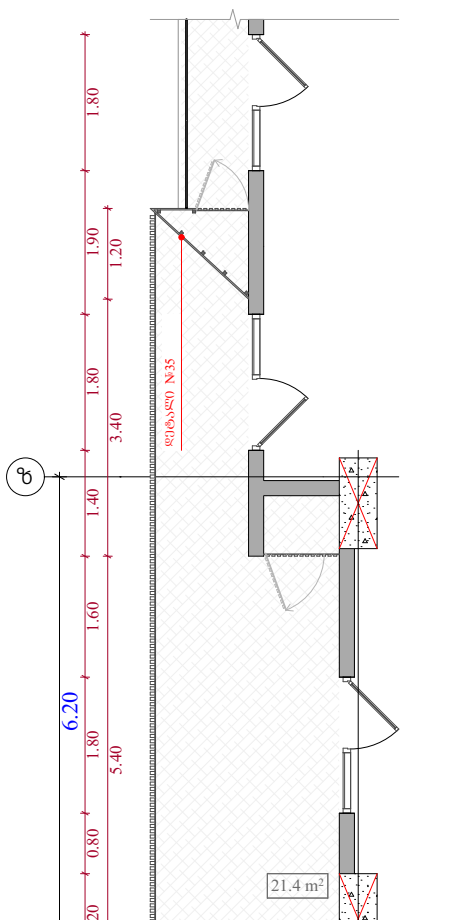

ობიექტის მისამართი

ს.კ. 01 10.06.022.009
შენობა #5
ქ.თბილისი,
პეტრე იბერის ქუჩის
შესახვევი N13

ფუნქციური დანიშნულება

მრავალბინიანი საცხოვრებელი სახლი



შემსრულებელი ორგანიზაცია

შპს სტუდიო ალფა სახლი

ს.კ. 404664573

დირექტორი
მ.პაპუკაშვილი

არქიტექტორი
მ.პაპუკაშვილი

გათბობა-გაგრილების აგრეგატის განთავსების ადგილის დეტალური ნახაზი +19.20 ნიშნულზე

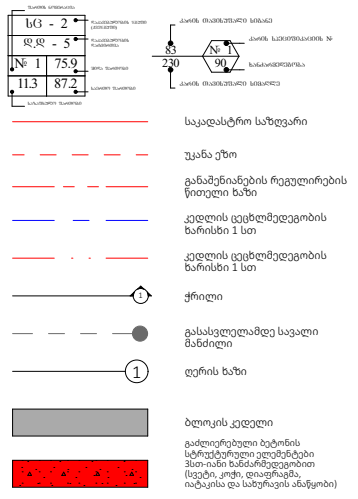

A - 3	
მასშტაბი	1:100, 1:50
თარიღი	01/05/2024
ფურცელი	ა-186

ობიექტის მისამართი

ს.კ. 01 10.06.022.009
მენობა #5
ქ.თბილისი,
ვეზრე იბერის ქუჩის
მესახლეში N13

დოკუმენტი დასინქრონებას

მრავალბინიანი საცხოვრებელი
სახლი



მენარდებელი ორგანიზაცია

მპს სტუდიო ალფა სახლი

ს.კ. 404664573

დირექტორი	მ.პაპუაშვილი
არქიტექტორი	მ.პაპუაშვილი

გათბობა-გაგრილების აგრეგატის
მწიაკსების ადგილის დეტალური
ნახაზები +19.20 ნიშნულზე

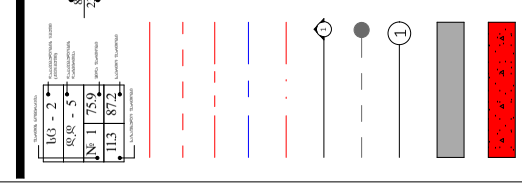
სართ. მასშტაბური ხაზი
სართ. საპროექტო ნიშნული
სართ. საანგარიშო ნიშნული
სართ. მასშტაბური ხაზი

№	1	2	3	4	5	6	7	8	9	10
	მეტალოპლასტმასის მიხვრა-ა ზომა1000 1800 X 2700 (ბლოკის ზომა)	მეტალოპლასტმასის მიხვრა-ა ზომა1000 1800 X 2700 (ბლოკის ზომა)	მეტალოპლასტმასის კარი ზომა1000 1000 X 2700 (ბლოკის ზომა)	მეტალოპლასტმასის კარი ზომა1000 900 X 2700 (ბლოკის ზომა)	მეტალოპლასტმასის კარი ზომა1000 900 X 2700 (ბლოკის ზომა)	მეტალოპლასტმასის შავნარა ზომა1000 900 X 1600 (ბლოკის ზომა)	მეტალოპლასტმასის შავნარა ზომა1000 900 X 1600 (ბლოკის ზომა)	მეტალოპლასტმასის შავნარა ზომა1000 800 X 1600 (ბლოკის ზომა)	მეტალოპლასტმასის შავნარა ზომა1000 800 X 1600 (ბლოკის ზომა)	მეტალოპლასტმასის შავნარა ზომა1000 1800 X 1600 (ბლოკის ზომა)
ბლოკი										
ფასადი										
რაოდენობა	580	800	40	20	20	46	69	10	10	38

№	11	12	13	14	15	16	17	18	19	20
	მეტალოპლასტმასის შავნარა ზომა1000 1800 X 1600 (ბლოკის ზომა)	მეტალოპლასტმასის შავნარა ზომა1000 1600 X 1600 (ბლოკის ზომა)	მეტალოპლასტმასის შავნარა ზომა1000 1600 X 1600 (ბლოკის ზომა)	ალუმინის მიხვრა-ა ზომა1000 1800 X 2800 (ბლოკის ზომა)	ალუმინის მიხვრა-ა ზომა1000 1800 X 2800 (ბლოკის ზომა)	ალუმინის მიხვრა-ა ზომა1000 1800 X 2800 (ბლოკის ზომა)	ალუმინის კარი ზომა1000 1000 X 3900 (ბლოკის ზომა)	ალუმინის კარი ზომა1000 900 X 3900 (ბლოკის ზომა)	ალუმინის კარი ზომა1000 900 X 3900 (ბლოკის ზომა)	ალუმინის შავნარა ზომა1000 900 X 2800 (ბლოკის ზომა)
ბლოკი										
ფასადი										
რაოდენობა	37	10	5	3	2	1	2	1	1	3

ფუნქციური დანიშნულება	ობიექტის მისამართი	შემსრულებელი ორგანიზაცია	დირექტორი		ვიტრაჟების სპეციფიკაცია	საცხოვრებლის ვიტრაჟების სქემა	A - 3	
მრავალბინიანი საცხოვრებელი სახლი	ს.კ. 01 10.06.022.009 შენობა #5 ქ.თბილისი, პეტრე იბერის ქუჩის შესახვევი N13	შპს სტუდიო ალფა სახლი	მ.პაპუკაშვილი			23 სართულის ვიტრაჟების სქემა	მასშტაბი	1:100, 1:75.16
		ს.კ. 404664573	არქიტექტორი			კომერციულის ვიტრაჟების სქემა	თარიღი	01/05/2024
			მ.პაპუკაშვილი				ფურცელი	ა-188

№	21	22	23	24	25	26	27	28	29	30
	ალუმინის ფანჯარა ზომებით 900 X 2800 (გეგმის ფრაგმენტი)	ალუმინის ვიტრაჟი ზომებით 1800 X 3900 (გეგმის ფრაგმენტი)	ალუმინის ვიტრაჟი ზომებით 1800 X 3900 (გეგმის ფრაგმენტი)	მეტალოპლასტმასის ვიტრაჟი ზომებით 2000 X 2700 (გეგმის ფრაგმენტი)	მეტალოპლასტმასის ვიტრაჟი ზომებით 1800 X 2700 (გეგმის ფრაგმენტი)	მეტალოპლასტმასის ვიტრაჟი ზომებით 1800 X 2700 (გეგმის ფრაგმენტი)	ალუმინის ვიტრაჟი ზომებით 1800 X 2700 (გეგმის ფრაგმენტი)	ალუმინის ვიტრაჟი ზომებით 1000 X 3000 (გეგმის ფრაგმენტი)	ალუმინის ვიტრაჟი ზომებით 1000 X 3000 (გეგმის ფრაგმენტი)	მეტალოპლასტმასის კარი ზომებით 1000 X 2700 (გეგმის ფრაგმენტი)
რაოდენობა	2	29	40	3	38	27	4	14	35	1

გეგმა / ფასადი

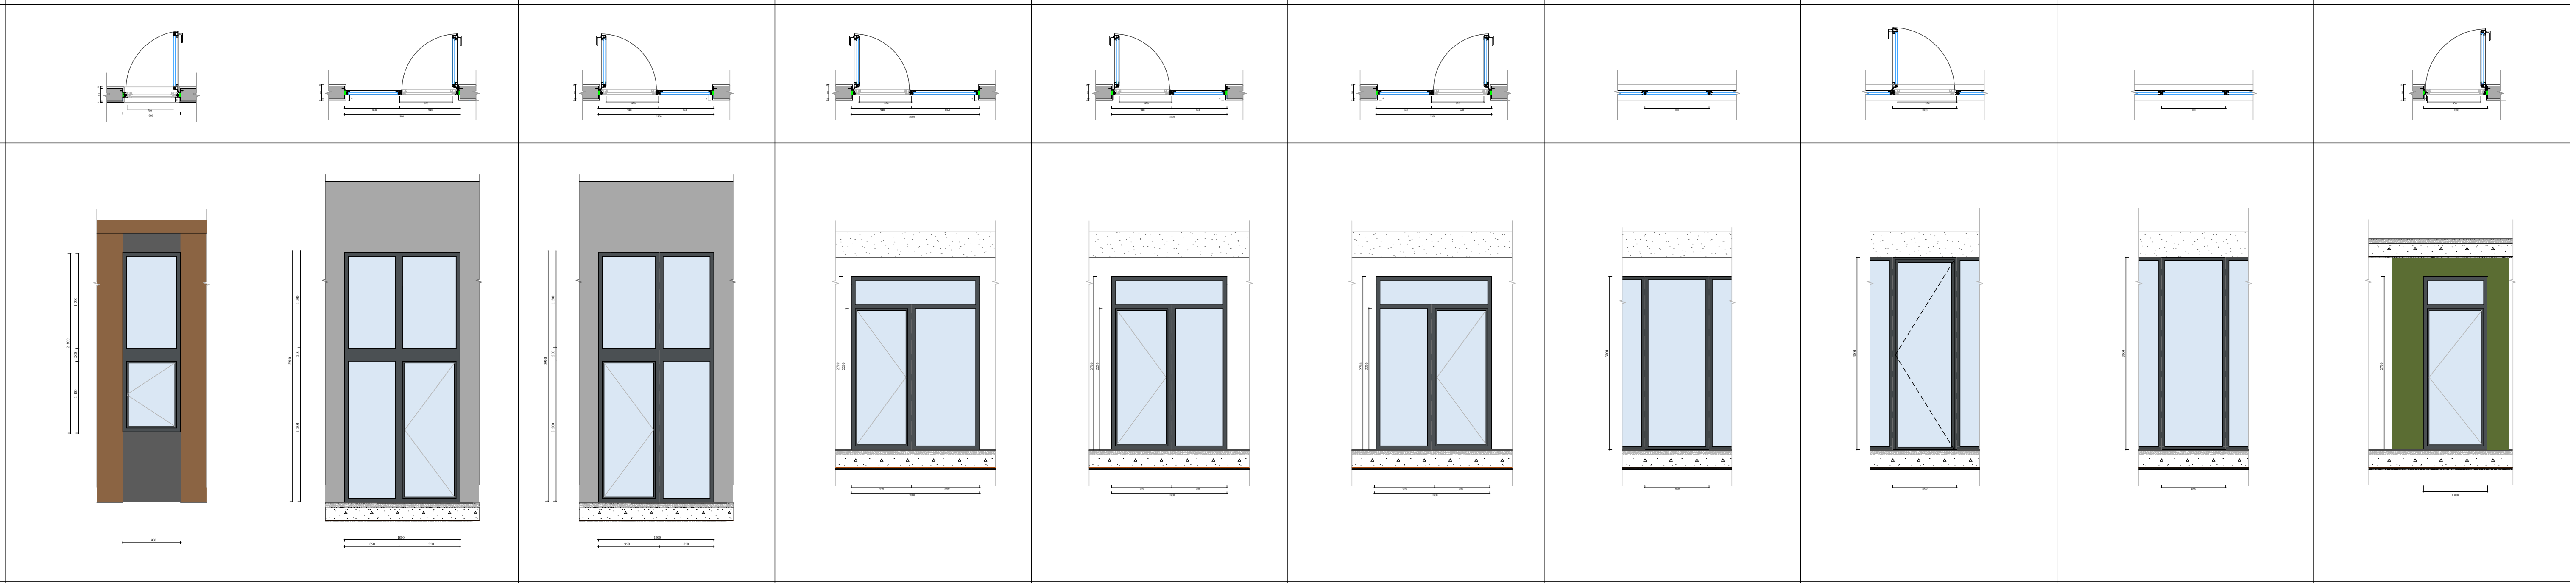

№	31	32	33	34	35	36	37	38	39	40
	მეტალოპლასტმასის კარი ზომებით 900 X 2700 (გეგმის ფრაგმენტი)	მეტალოპლასტმასის კარი ზომებით 900 X 2700 (გეგმის ფრაგმენტი)	მეტალოპლასტმასის ფანჯარა ზომებით 900 X 1600 (გეგმის ფრაგმენტი)	მეტალოპლასტმასის ფანჯარა ზომებით 900 X 1600 (გეგმის ფრაგმენტი)	მეტალოპლასტმასის ფანჯარა ზომებით 800 X 1600 (გეგმის ფრაგმენტი)	მეტალოპლასტმასის ფანჯარა ზომებით 800 X 1600 (გეგმის ფრაგმენტი)	მეტალოპლასტმასის ფანჯარა ზომებით 1800 X 1600 (გეგმის ფრაგმენტი)	მეტალოპლასტმასის ფანჯარა ზომებით 1800 X 1600 (გეგმის ფრაგმენტი)	ალუმინის ვიტრაჟი ზომებით 1000 X 5400 (გეგმის ფრაგმენტი)	ალუმინის ვიტრაჟი ზომებით 1000 X 5400 (გეგმის ფრაგმენტი)
რაოდენობა	1	1	2	3	1	1	2	1	9	40

გეგმა / ფასადი

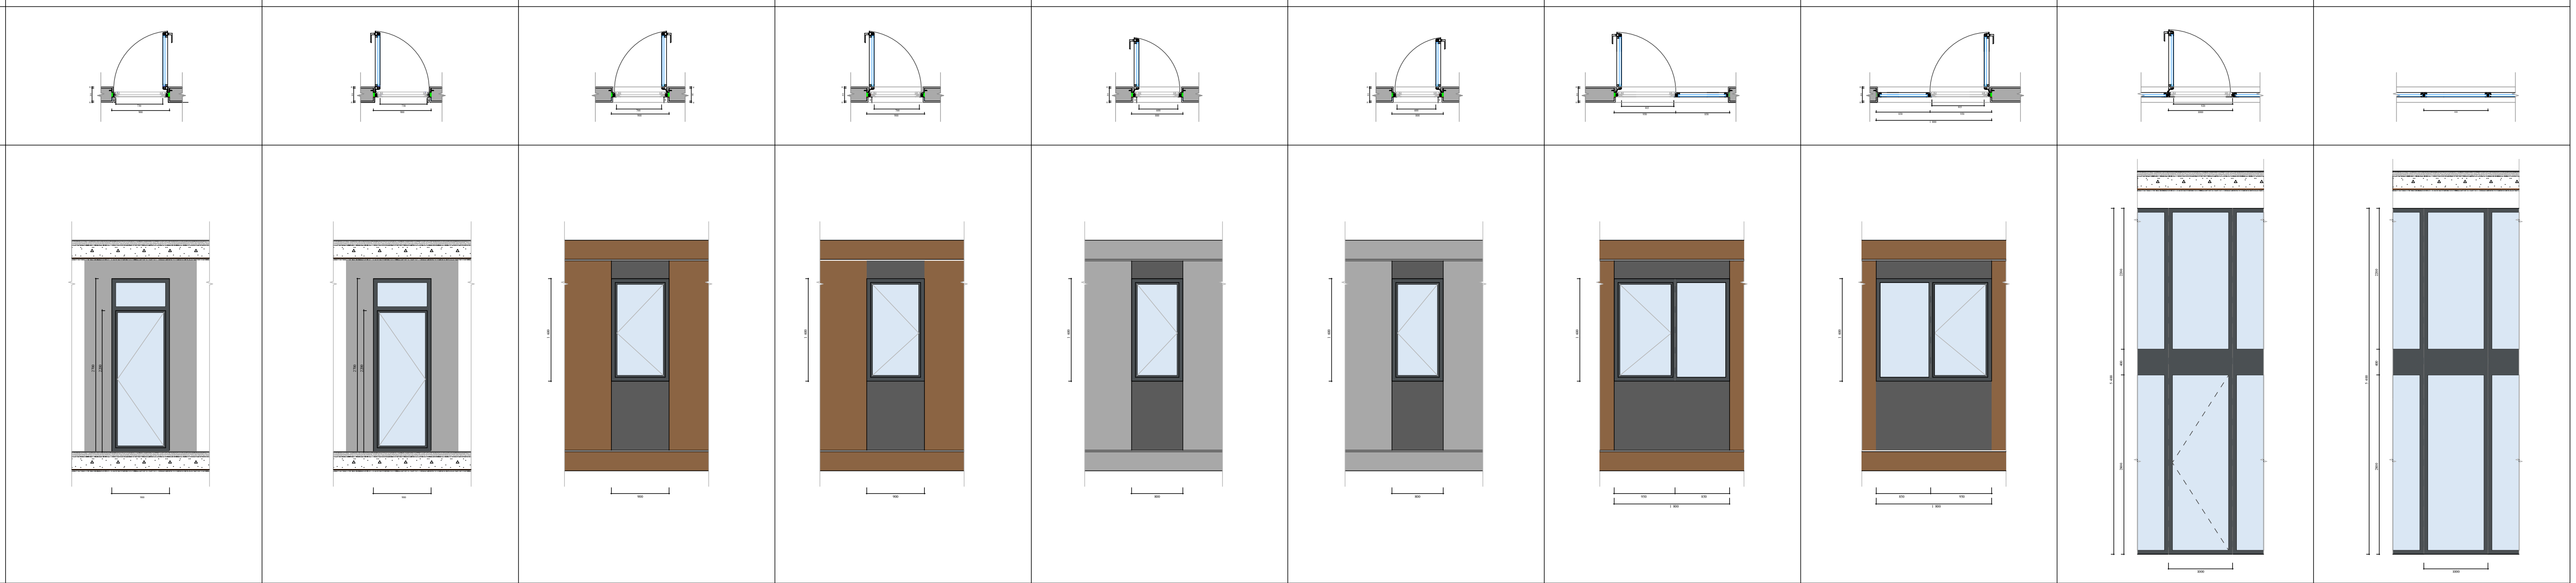

ფუნქციური დანიშნულება	ობიექტის მისამართი	შემსრულებელი ორგანიზაცია				A - 3	
მრავალბინიანი საცხოვრებელი სახლი	ს.კ. 01 10.06.022.009 შენობა #5 ქ.თბილისი, პეტრე იბერის ქუჩის შესახვევი N13	შპს სტუდიო ალფა სახლი ს.კ. 404664573	დირექტორი მ.პაპუკაშვილი; არქიტექტორი მ.პაპუკაშვილი	ვიტრაჟების სპეციფიკაცია	საცხოვრებლის ვიტრაჟების სექცია; 23 სართულის ვიტრაჟების სექცია; კომერციულის ვიტრაჟების სექცია	მასშტაბი	1:100, 1:75.16
						თარიღი	01/05/2024
						ფურცელი	ა-189

№	41	42	43	44	45	46	47	48	49	50
	ალუმინის ვიტრაჟი ზომებით 900 X 5400 (გეგმის ფრაგმენტი)	ალუმინის ვიტრაჟი ზომებით 800 X 5400 (გეგმის ფრაგმენტი)	ალუმინის კარი ზომებით 1000 X 5400 (გეგმის ფრაგმენტი)	ალუმინის ვიტრაჟი ზომებით 2000 X 5400 (გეგმის ფრაგმენტი)	ალუმინის ვიტრაჟი ზომებით 1800 X 5400 (გეგმის ფრაგმენტი)	ალუმინის ვიტრაჟი ზომებით 1800 X 5400 (გეგმის ფრაგმენტი)	ალუმინის ვიტრაჟი ზომებით 1800 X 5400 (გეგმის ფრაგმენტი)	ალუმინის ვიტრაჟი ზომებით 1800 X 5400 (გეგმის ფრაგმენტი)	ალუმინის ვიტრაჟი ზომებით 1600 X 5400 (გეგმის ფრაგმენტი)	ალუმინის ვიტრაჟი ზომებით 2000 X 5400 (გეგმის ფრაგმენტი)
გეგმა	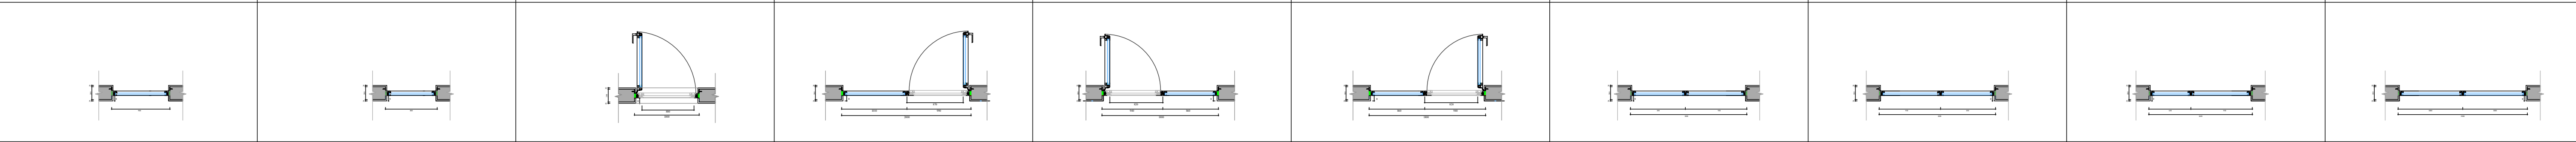									
ფასადი	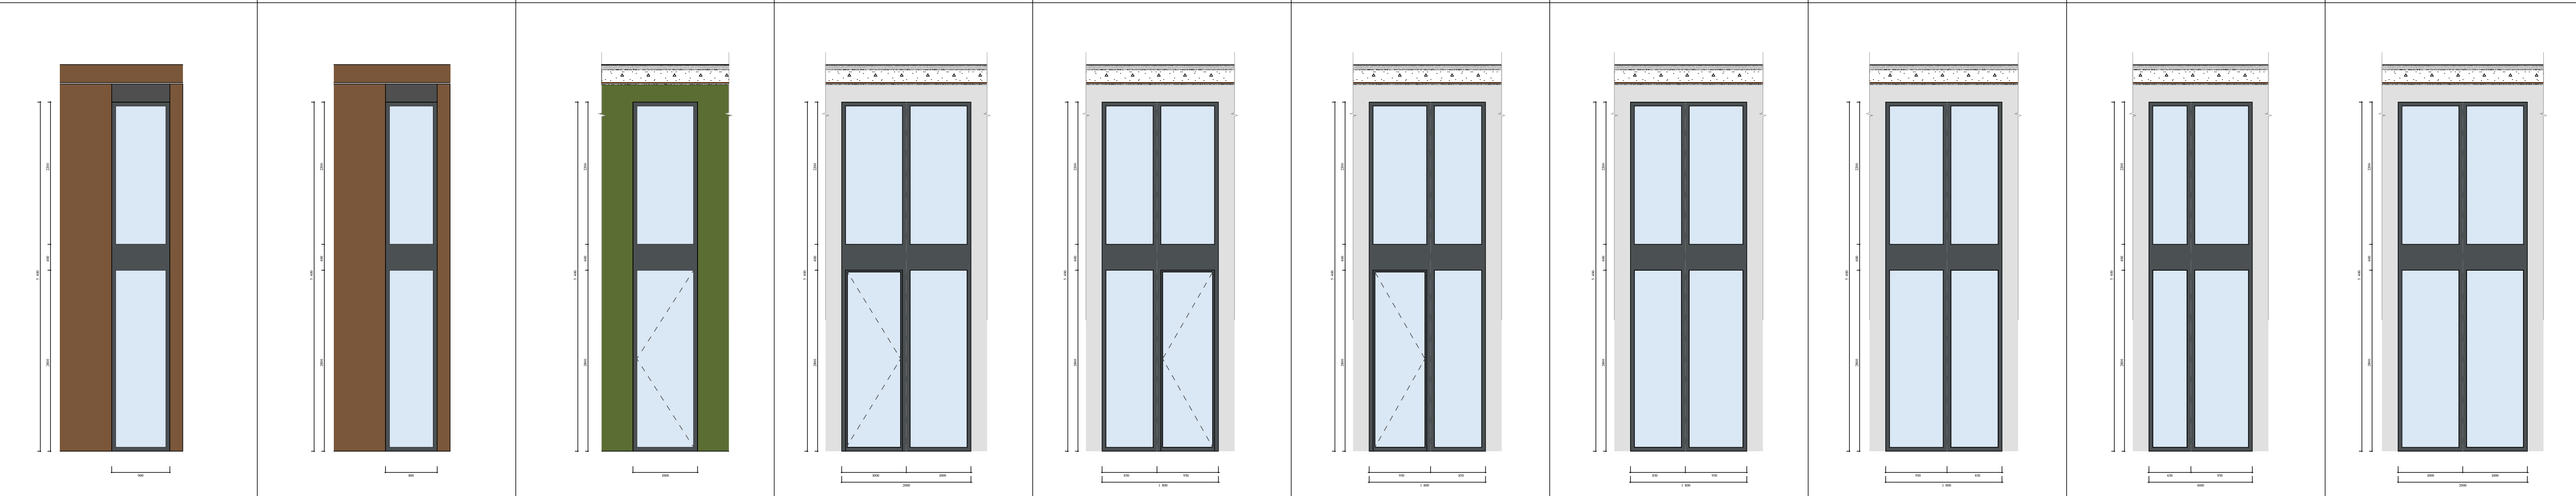									
რაოდენობა	8	1	1	3	16	23	11	15	1	2

ფუნქციური დანიშნულება	ობიექტის მისამართი	შემსრულებელი ორგანიზაცია	დირექტორი	
მრავალბინიანი საცხოვრებელი სახლი	ს.კ. 01 10.06.022.009 შენობა #5 ქ.თბილისი, პეტრე იბერის ქუჩის შესახვევი N13	შპს სტუდიო ალფა სახლი ს.კ. 404664573	მ.პაპუკაშვილი არქიტექტორი მ.პაპუკაშვილი	

ვიტრაჟების სპეციფიკაცია

- საცხოვრებლის ვიტრაჟების სექცია
- 23 სართულის ვიტრაჟების სექცია
- კომერციულის ვიტრაჟების სექცია

A - 3	
მასშტაბი	1:100, 1:75.16
თარიღი	01/05/2024
ფურცელი	ა-190

გაძლიერებული ბეტონის სვეტები 0.50X0.50; 0.50X0.80;
0.50X1.00; 0.50X1.20 0.50X1.40 0.50X1.50 ცვლილებები 2 ს0.

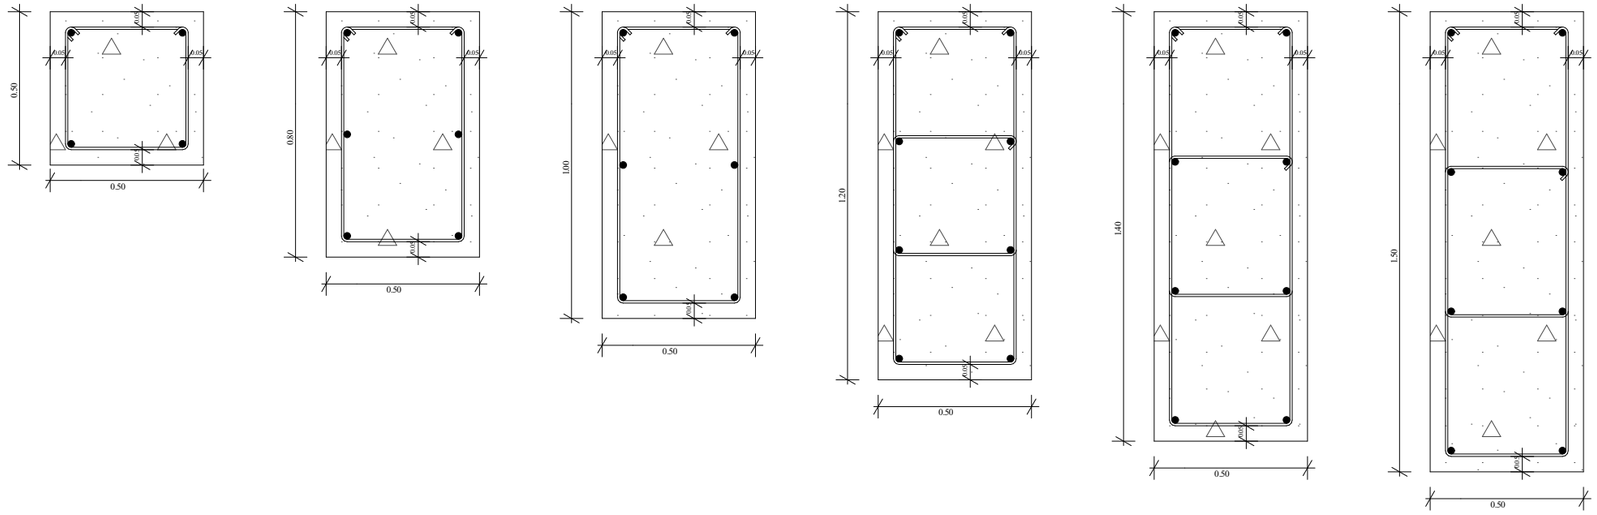

გაძლიერებული ბეტონის კედელი გზა-კიბის შემომზღუდავები
ცვლილება 2ს0.

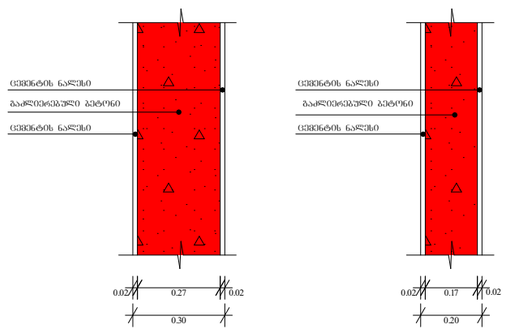

ბლოკის კედელი ოთახებს შორის გამყოფი
ტიხრები ცვლილება 1 ს0.

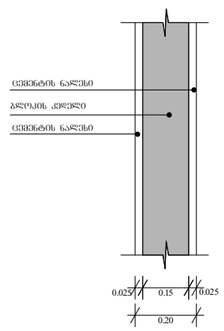

გაძლიერებული ბეტონის კოჭი იატაკის და სახურავის ფილა 0.20

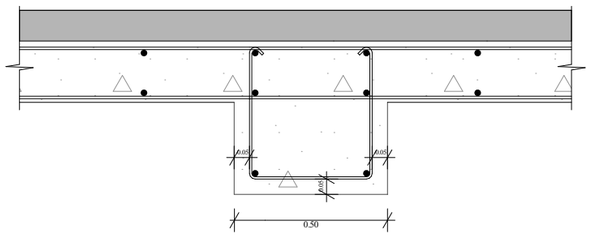

ფუნქციური დანიშნულება	ობიექტის მისამართი	შემსრულებელი ორგანიზაცია	დირექტორი		გაძლიერებული ბეტონის კედლის სვეტის კოჭისა და ბლოკის კედლის სპეციფიკაცია	A - 3
მრავალბინიანი საცხოვრებელი სახლი	ს.კ. 01 10.06.022.009 შენობა #5 ქ.თბილისი, პეტრე იბერის ქუჩის შესახვევი N13	შპს სტუდიო ალფა სახლი ს.კ. 404664573	მ.პაპუკაშვილი			მასშტაბი 1:20
			არქიტექტორი			თარიღი 01/05/2024
			მ.პაპუკაშვილი			ფურცელი ა-191