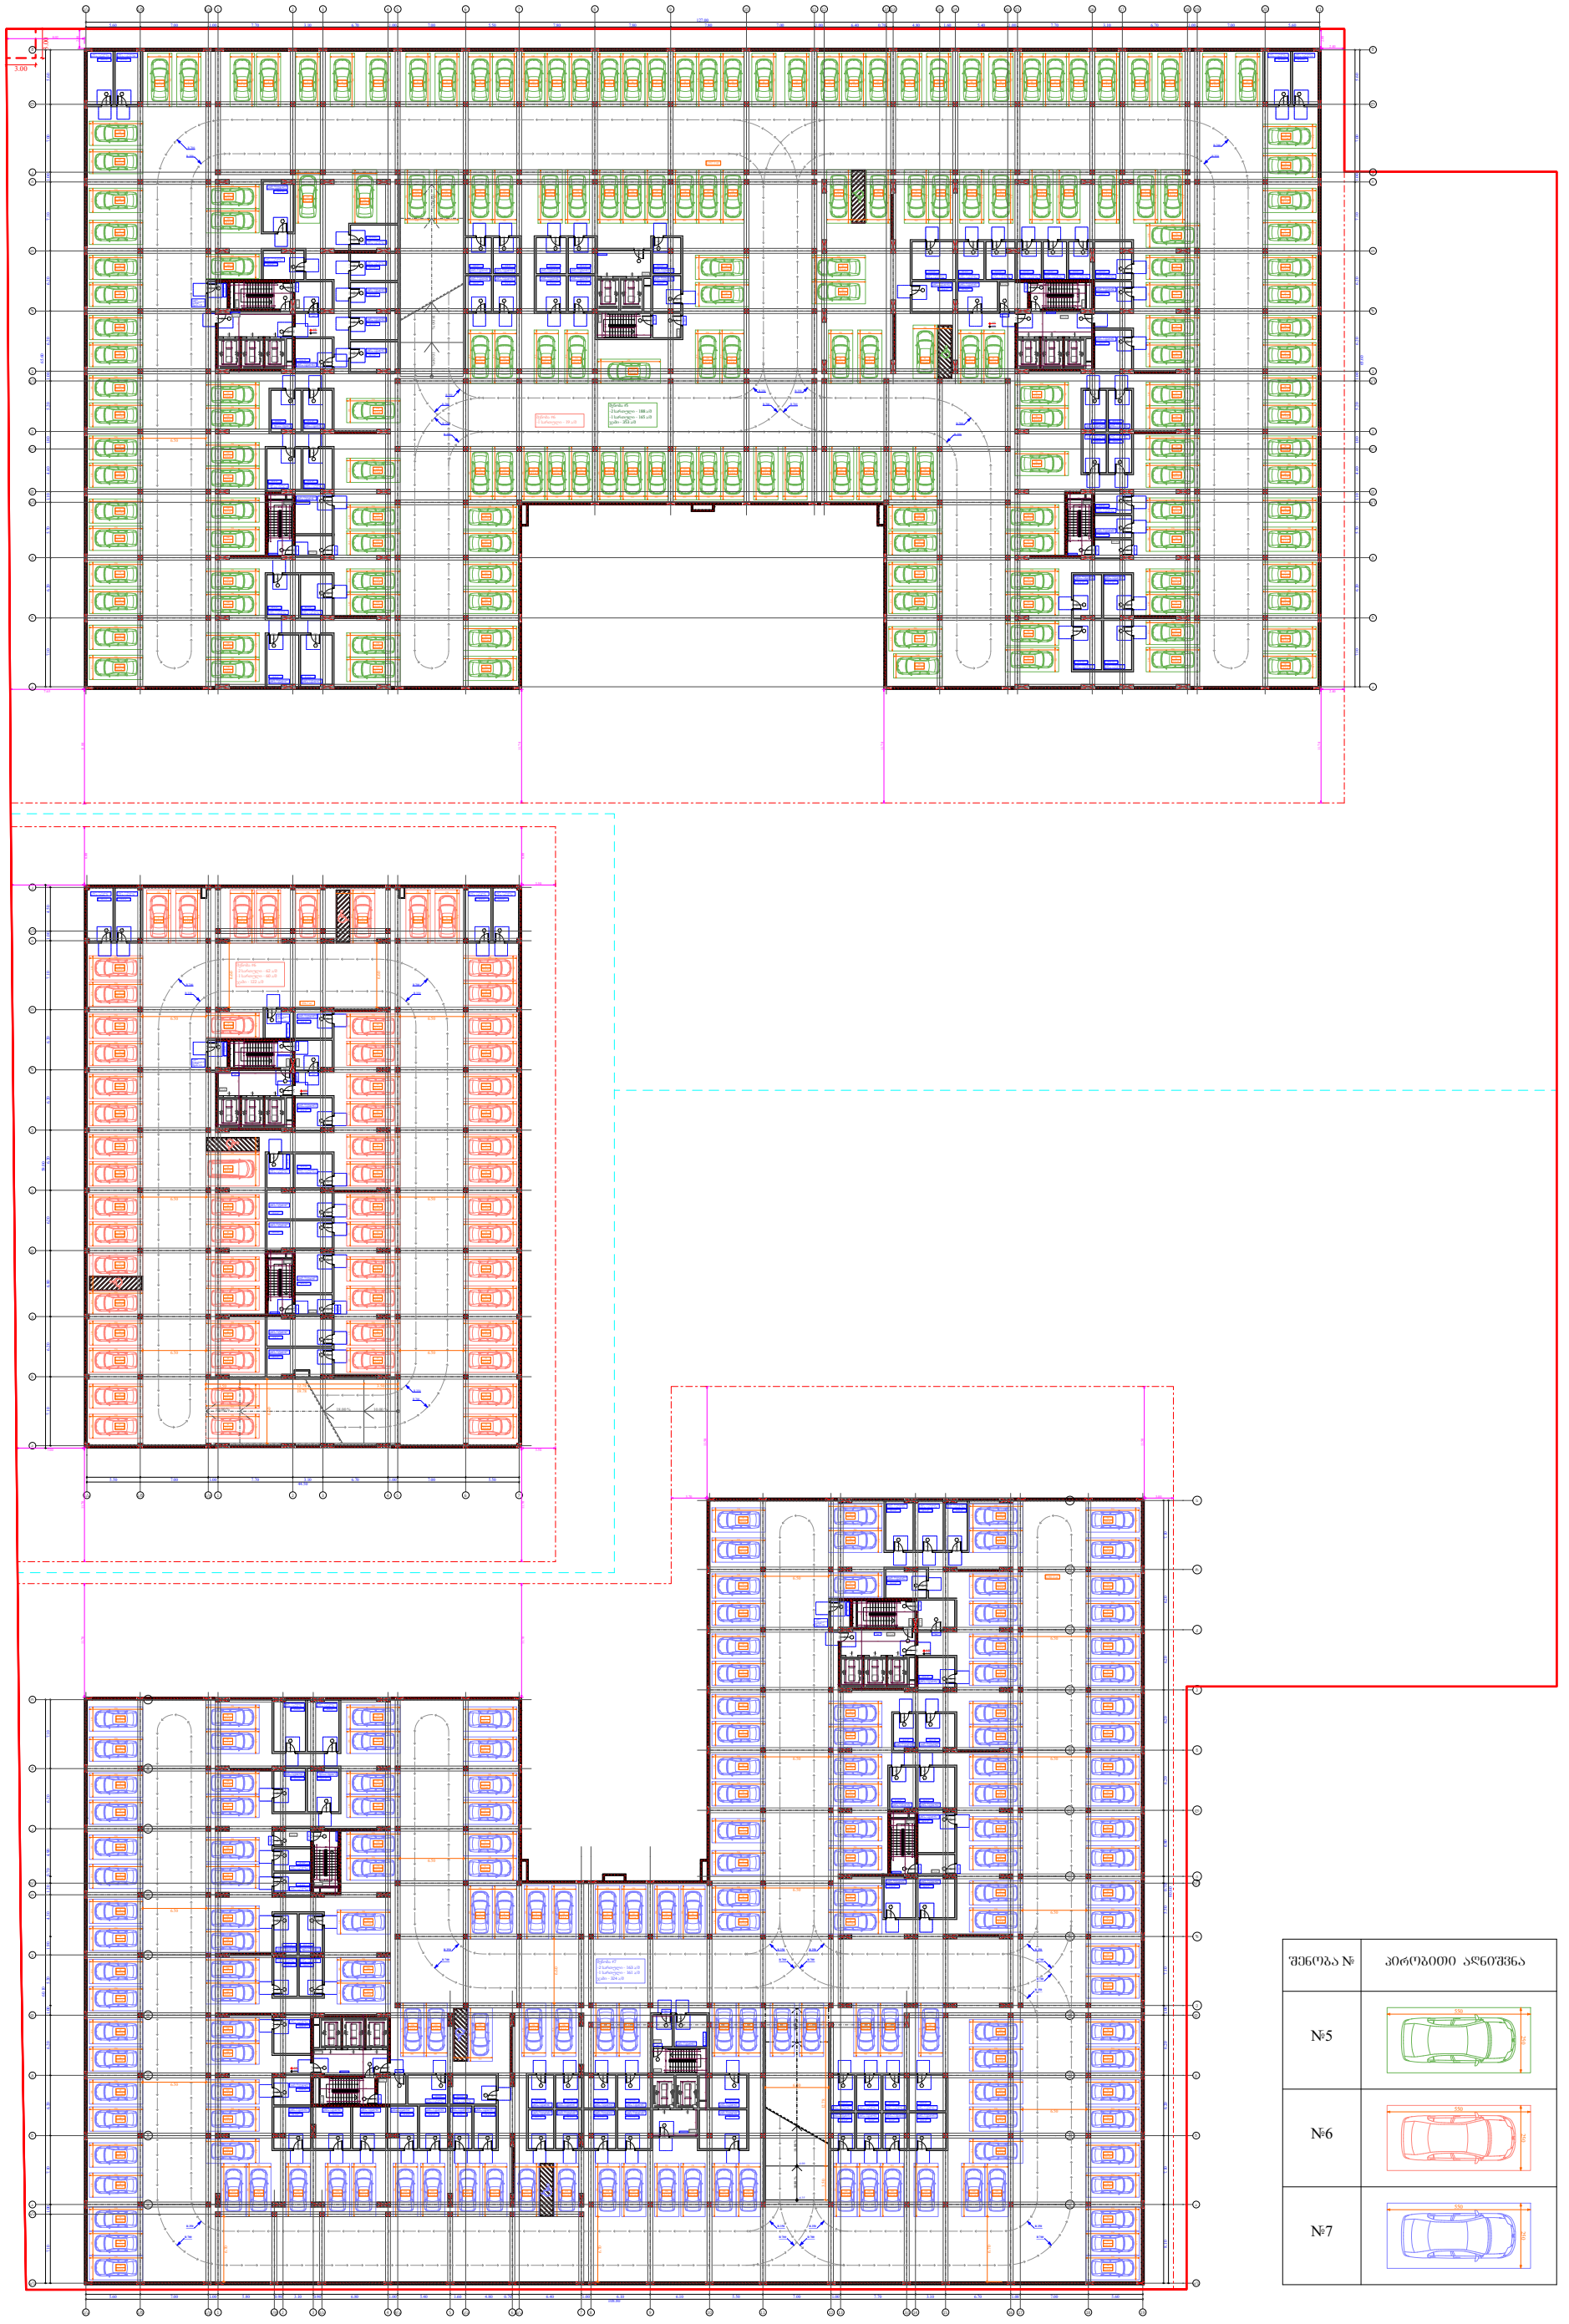

შენობა №	აპროგიით აღნიშვნა
№5	
№6	
№7	

შენობა	კ2		ავტოსადგომი ადგილების მინიმალური რაოდენობა	ავტოსადგომი ადგილების საპროექტო რაოდენობა
	კომერციული/საოფისე	საცხოვრებელი		
№5	6904.9	48227.3	322	353
№6	866.4	21186.9	141	141
№7	6287.8	48226.9	322	324
ჯამი	14059.1	117641.1	785	818

ფუნქციური დანიშნულება	ობიექტის მისამართი	შემსრულებელი ორგანიზაცია	დირექტორი		ავტოსადგომების განშლა -2 სართულზე	A - 3
მრავალბინიანი საცხოვრებელი სახლების კომპლექსი	**ს.კ. 01 10.06.022.009**	**შპს სტუდიო ალფა სახლი**	მ.პაპუკაშვილი		შენიშვნა: 1 ა.მ. კ2 სააბარიშო ფართობის ყოველ საცხოვრებელი 150 კვ.მეტრზე.	მასშტაბი 1:650
	ქ.თბილისი, პეტრე იბერის ქუჩის შესახვევი N13	ს.კ. 404664573	არქიტექტორი			თარიღი 02/05/2024
			მ.პაპუკაშვილი			ფურცელი ა-01.1

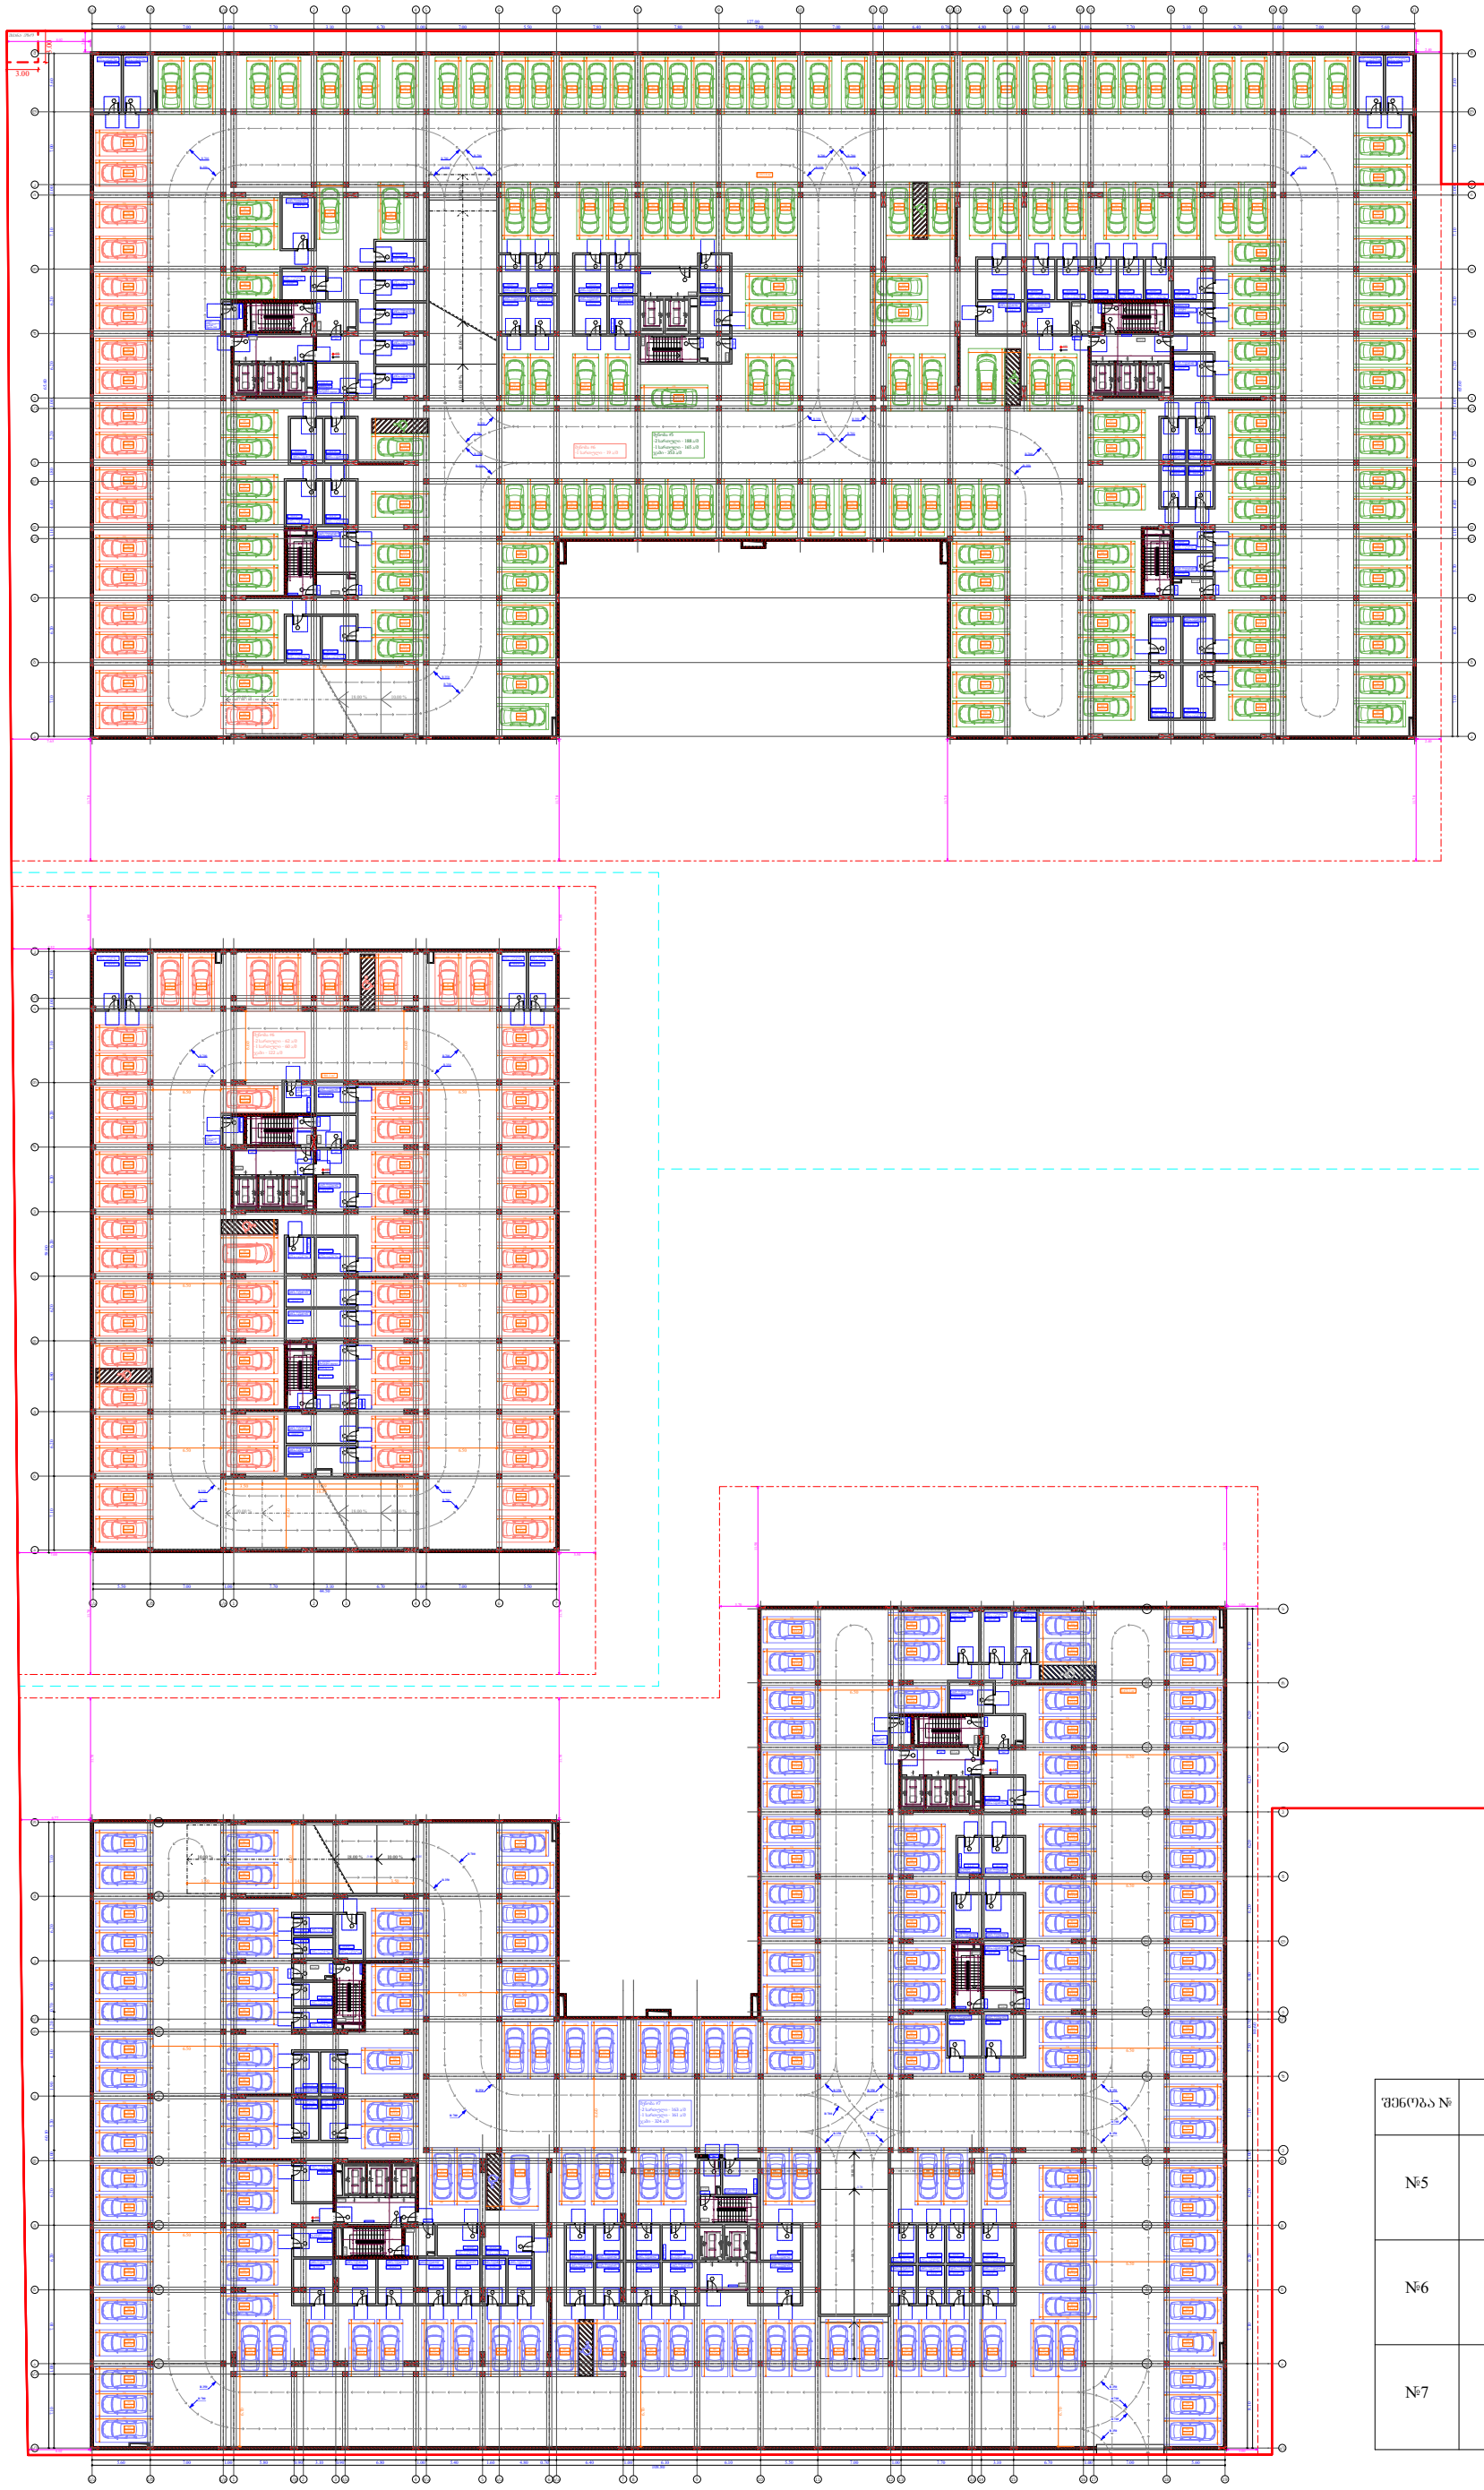

შენობა №	აიროზიით აღნიშვნა
№5	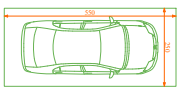
№6	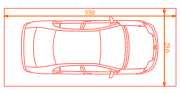
№7	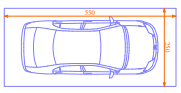

შენობა	კ2 განაშენიანების ინტენსივობა შენობაში შუნჭციების გადანაწილების მიხედვით		ტერიტორიულ - სტრუქტურული ზონირება	ავტოსადგომი ადგილების მინიმალური რაოდენობა	ავტოსადგომი ადგილების საპროექტო რაოდენობა
	კომერციული/საოფისე	საცხოვრებელი			
№5	6904.9	48227.3	ბებმარებითი კარკასი - 150	322	353
№6	866.4	21186.9		141	141
№7	6287.8	48226.9		322	324
ჯამი	14059.1	117641.1		785	818

ფუნქციური დანიშნულება	ობიექტის მისამართი	შემსრულებელი ორგანიზაცია	დირექტორი		ავტოსადგომების განშლა -1 სართულზე	შენიშვნა: 1 ა.მ. კ2 საანგარიშო ფართობის ყოველ საცხოვრებელი 150 კვ.მეტრზე.	A - 3	
მრავალბინიანი საცხოვრებელი სახლების კომპლექსი	ს.კ. 01 10.06.022.009	შპს სტუდიო ალფა სახლი	მ.პაპუკაშვილი				მასშტაბი	1:650
	ქ.თბილისი, პეტრე იბერის ქუჩის შესახვევი N13	ს.კ. 404664573	არქიტექტორი				თარიღი	02/05/2024
			მ.პაპუკაშვილი				ფურცელი	ა-01.2

ფუნქციური დანიშნულება	ობიექტის მისამართი	შემსრულებელი ორგანიზაცია	დირექტორი		
მრავალბინიანი საცხოვრებელი სახლების კომპლექსი	**ს.კ. 01 10.06.022.009** ქ.თბილისი, პეტრე იბერის ქუჩის შესახვევი N13	**შპს სტუდიო ალფა სახლი** ს.კ. 404664573	მ.პაპუკაშვილი		გენ.გეგმა
			არქიტექტორი		
			მ.პაპუკაშვილი		

A - 3	
მასშტაბი	1:700
თარიღი	25/04/2024
ფურცელი	ა-01.3