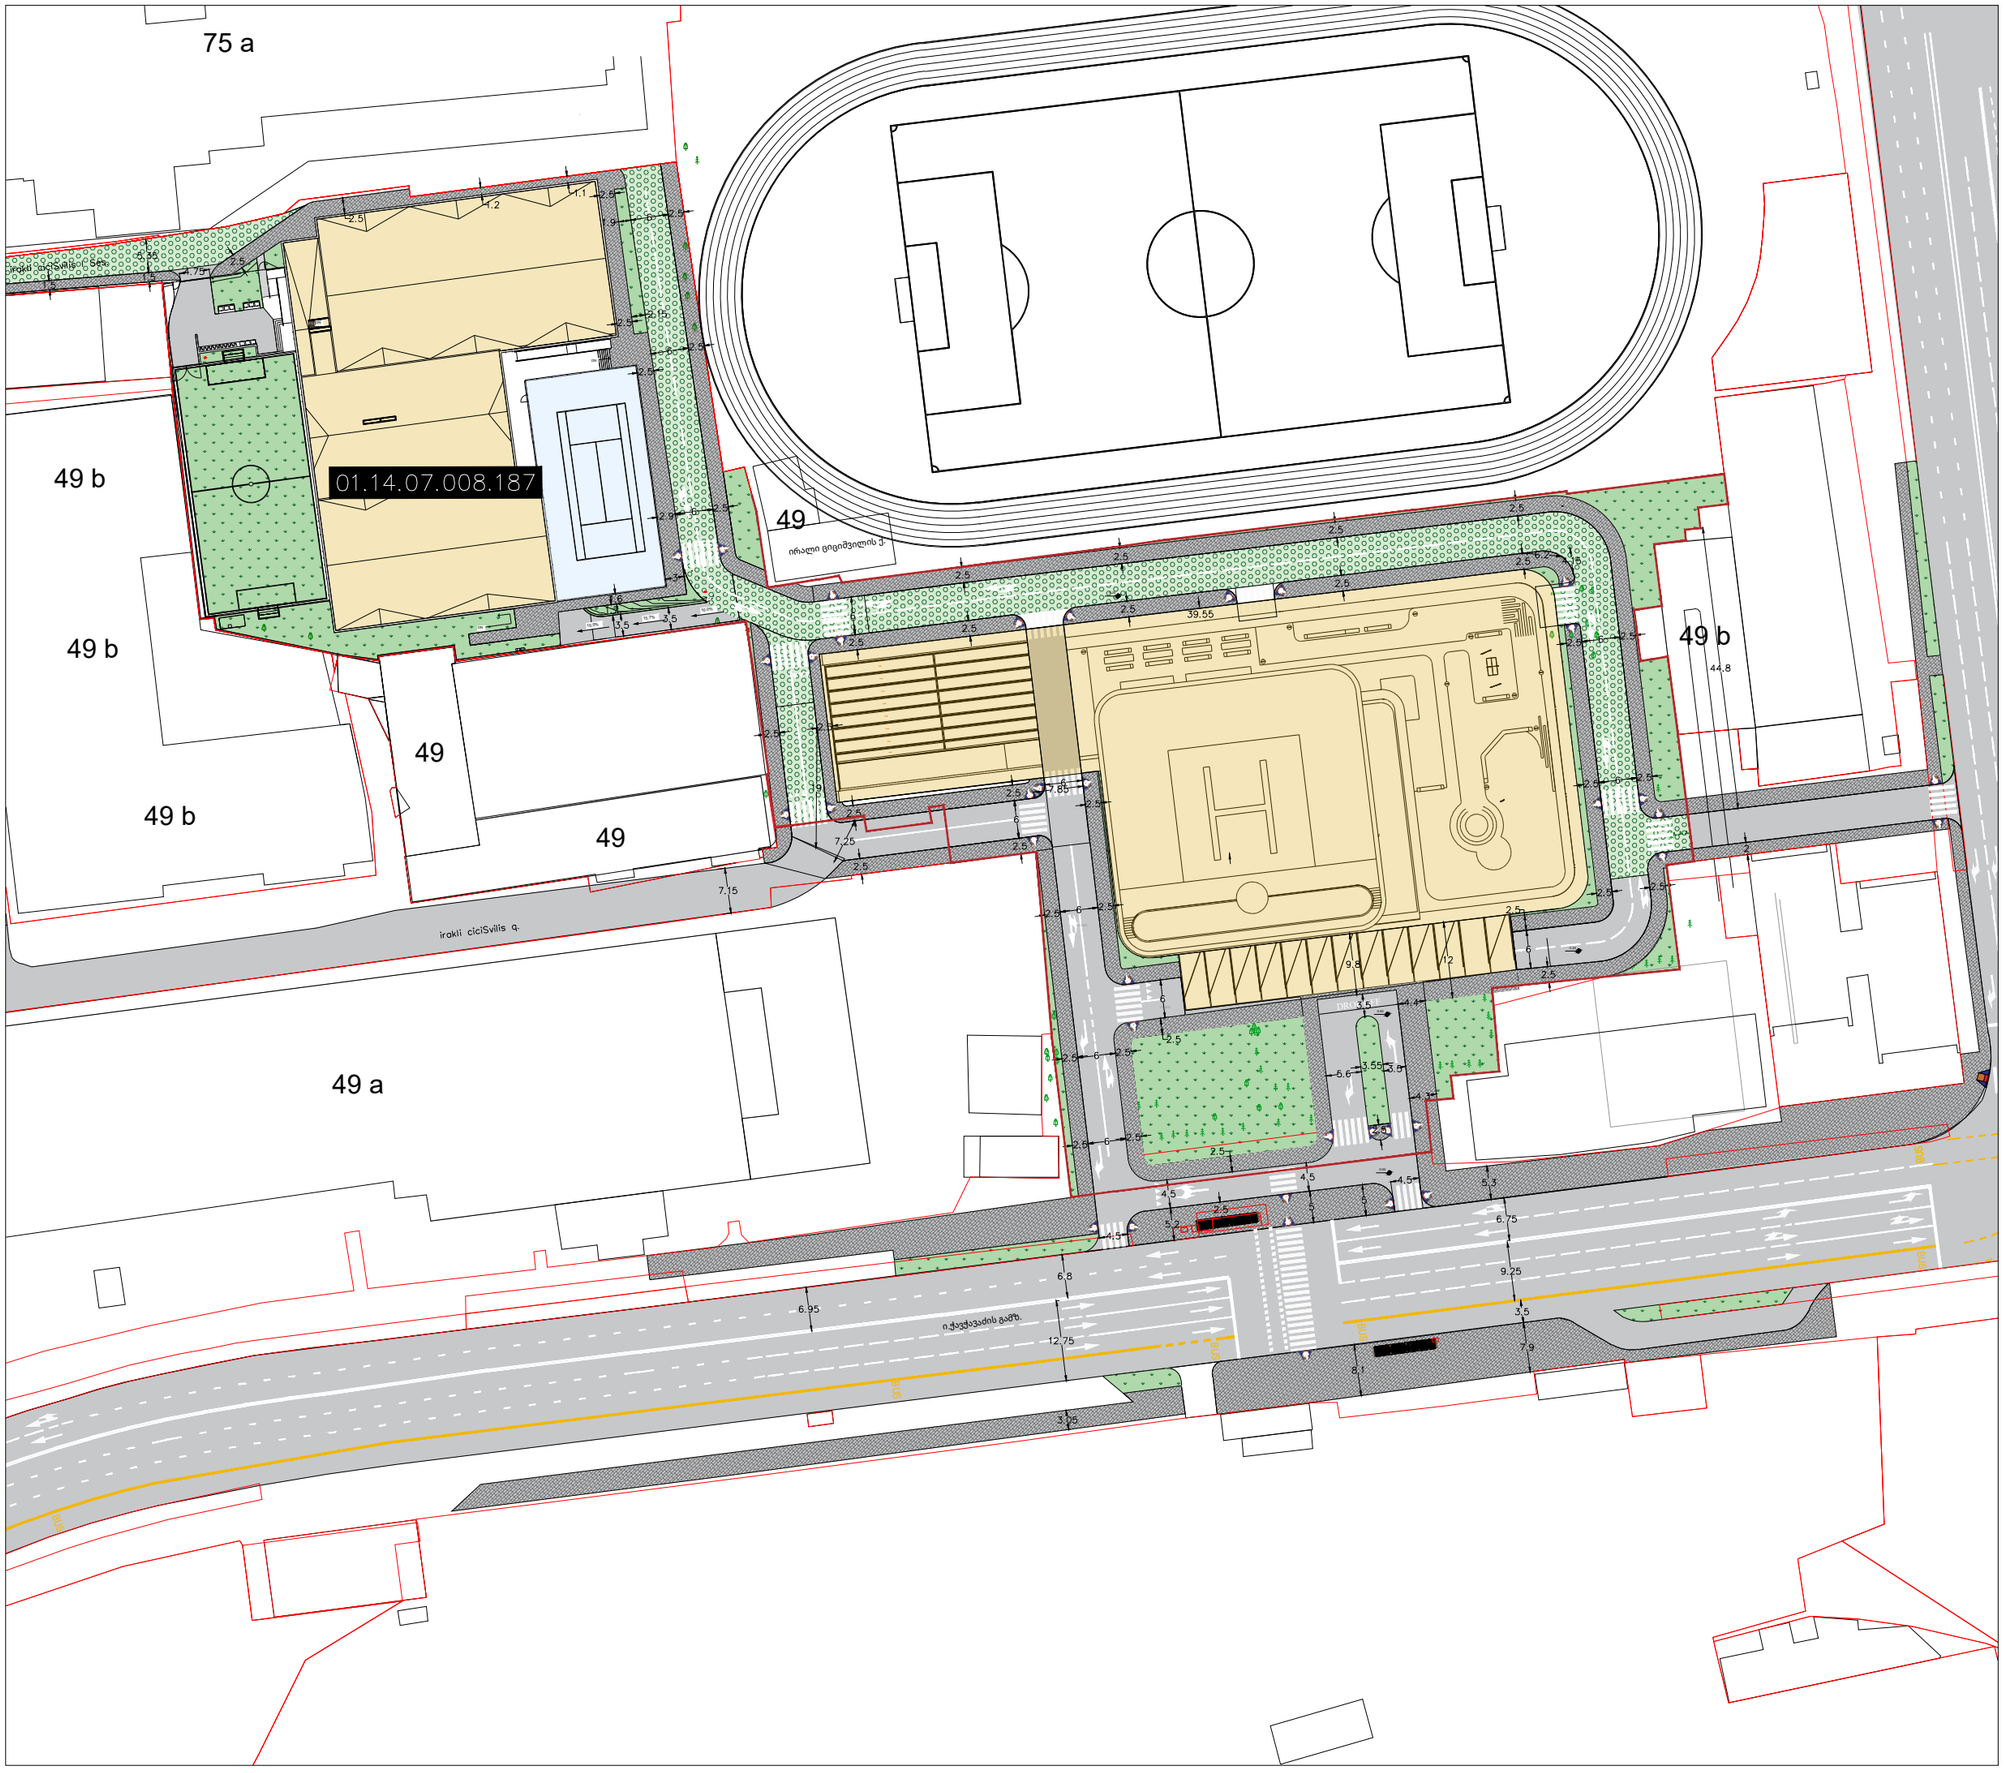

N

A2

გენ-გეგმა

Ns studio
0179 ბაზალეთის ქუჩა 3
ქ. თბილისი, საქართველო.
Tel: 593 27 88 58
info@nsstudio.ge

პროექტი

ქ. თბილისი
ჭავჭავაძის გამზ. 49

სტრუქტურა

ექსპლიკაცია

- ჩრდილოეთის აღმნიშვნელი ნიშანი
- A — ღერძის ხაზი
- 02 — ქრილის ხაზი
- საკადასტრო საზღვარი
- ±0.000 — ნიშნული გეგმაზე
- გამწვანებული საფარი
- ღრუტანიანი ფილები, სამანქანო გზა
- სამანქანო გზა
- ტერიტორიაზე მესასვლელი

02.05.2024

ლუკა ჩაგანავა
ნინო ჭანტურია
გეგი გიორგი ევსია
ივანე ბალიაშვილი
გიორგი ვარდოსანიძე

Ns studio



A2

გენ-გეგმა

Ns studio
0179 ბაზალეთის ქუჩა 3
ქ. თბილისი, საქართველო.
Tel: 593 27 88 58
info@nsstudio.ge

პროექტი

ქ. თბილისი
ჭავჭავაძის გამზ. 49

სტრუქტურა

ექსპლიკაცია

ჩრდილოეთის აღმნიშვნელი ნიშანი
ღერძის ხაზი
ჭრილის ხაზი
საკადასტრო საზღვარი
ნიშნული გეგმაზე
გამწვანებული საფარი
ღრუტანიანი ფილები, სამანქანო გზა
სამანქანო გზა
ტერიტორიაზე შესასვლელი

02.05.2024

ლუკა ჩაგანავა
ნინო ჭანტურია
გეგი გიორგი ევსია
ივანე ბალიაშვილი
გიორგი ვარდოსანიძე

Ns studio

A405
1:100

სახანძრო სქემა

ფასადი

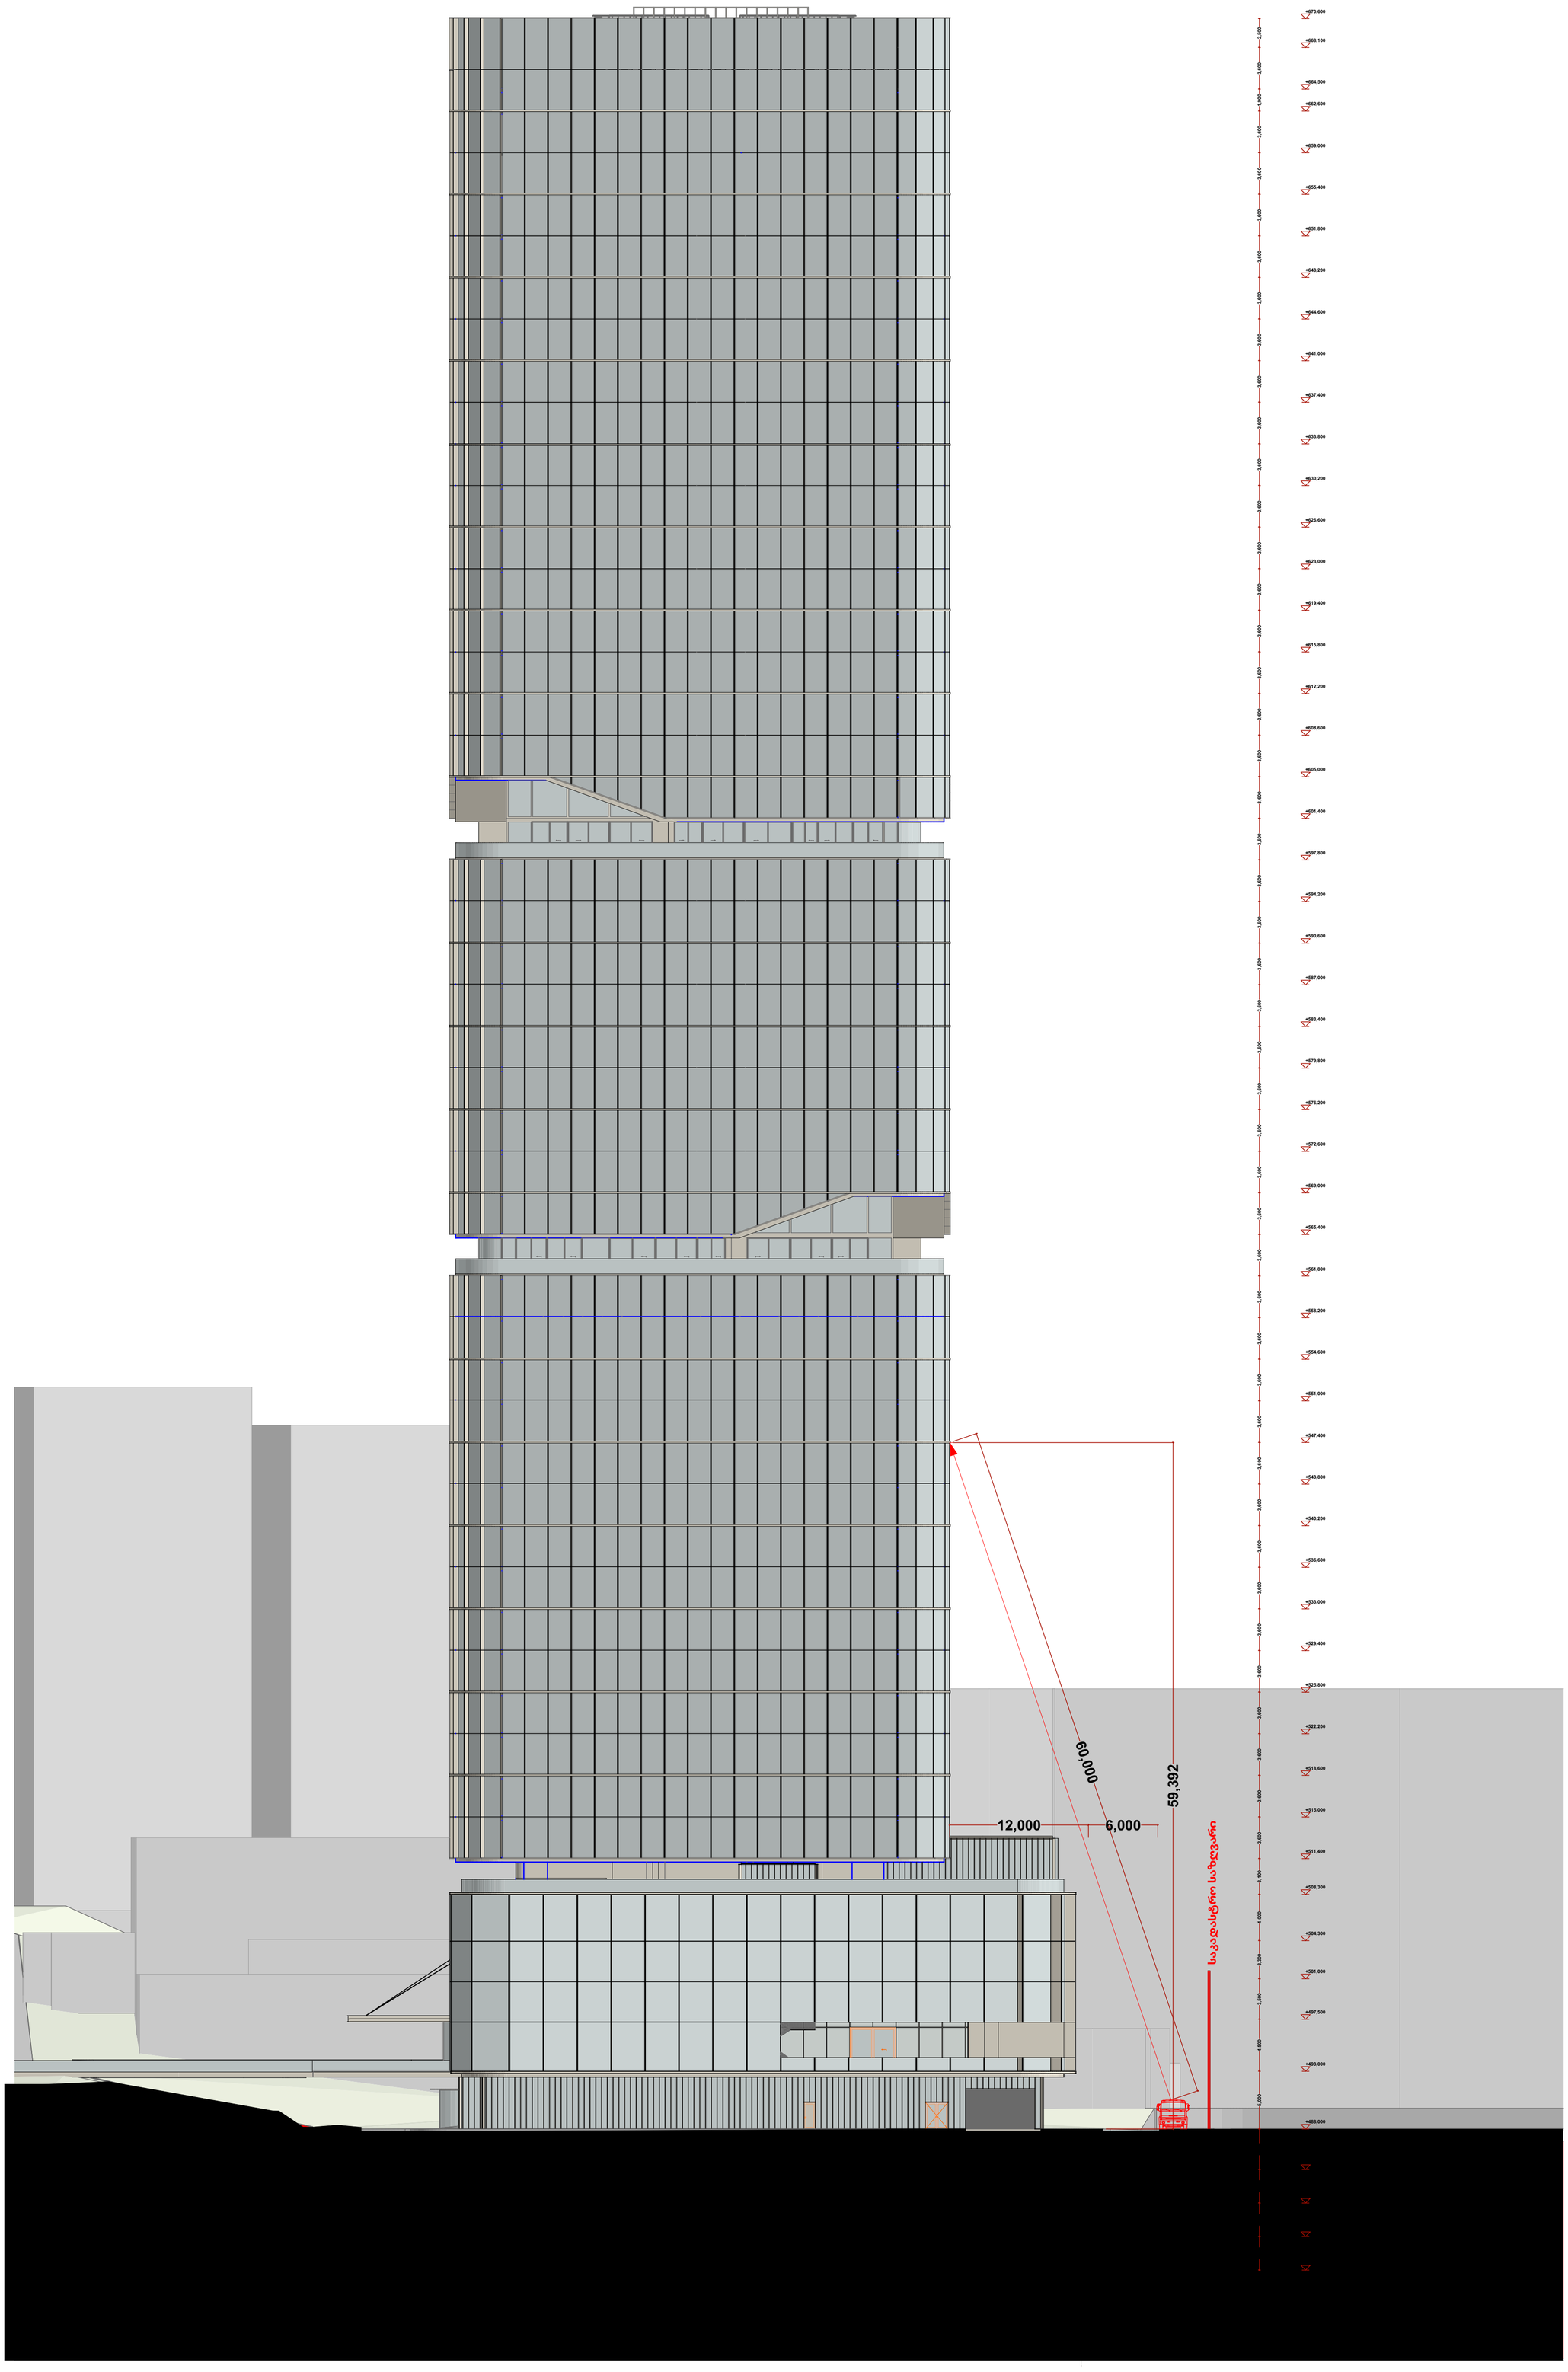

A3

A405

სათაური

ფასადი

Ns studio
0179 ბაზალეთის ქუჩა 3
ქ. თბილისი, საქართველო.
Tel: 593 27 88 58
info@nsstudio.ge

პროექტი

ქალაქი თბილისი
ჭავჭავაძის გამზ.49

სტრუქტურა

Progresi LTD
ვაჟა-ფშაველას გამზირი 16
ქ. თბილისი, საქართველო.
Tel: (995 32) 237 10 09
progresi.ltd@gmail.com

ინფორმაცია დამკვეთის შესახებ

#06.09.2021

File: **VR Tower**

ლუკა ჩაგანავა

ნინო ჭანტურია

გეგი გიორგი ევსია

ივანე ბალიაშვილი

გიორგი ვარდოსანიძე

Ns studio