| | | | |
|---|---|---|---|
| ЗЗЗ

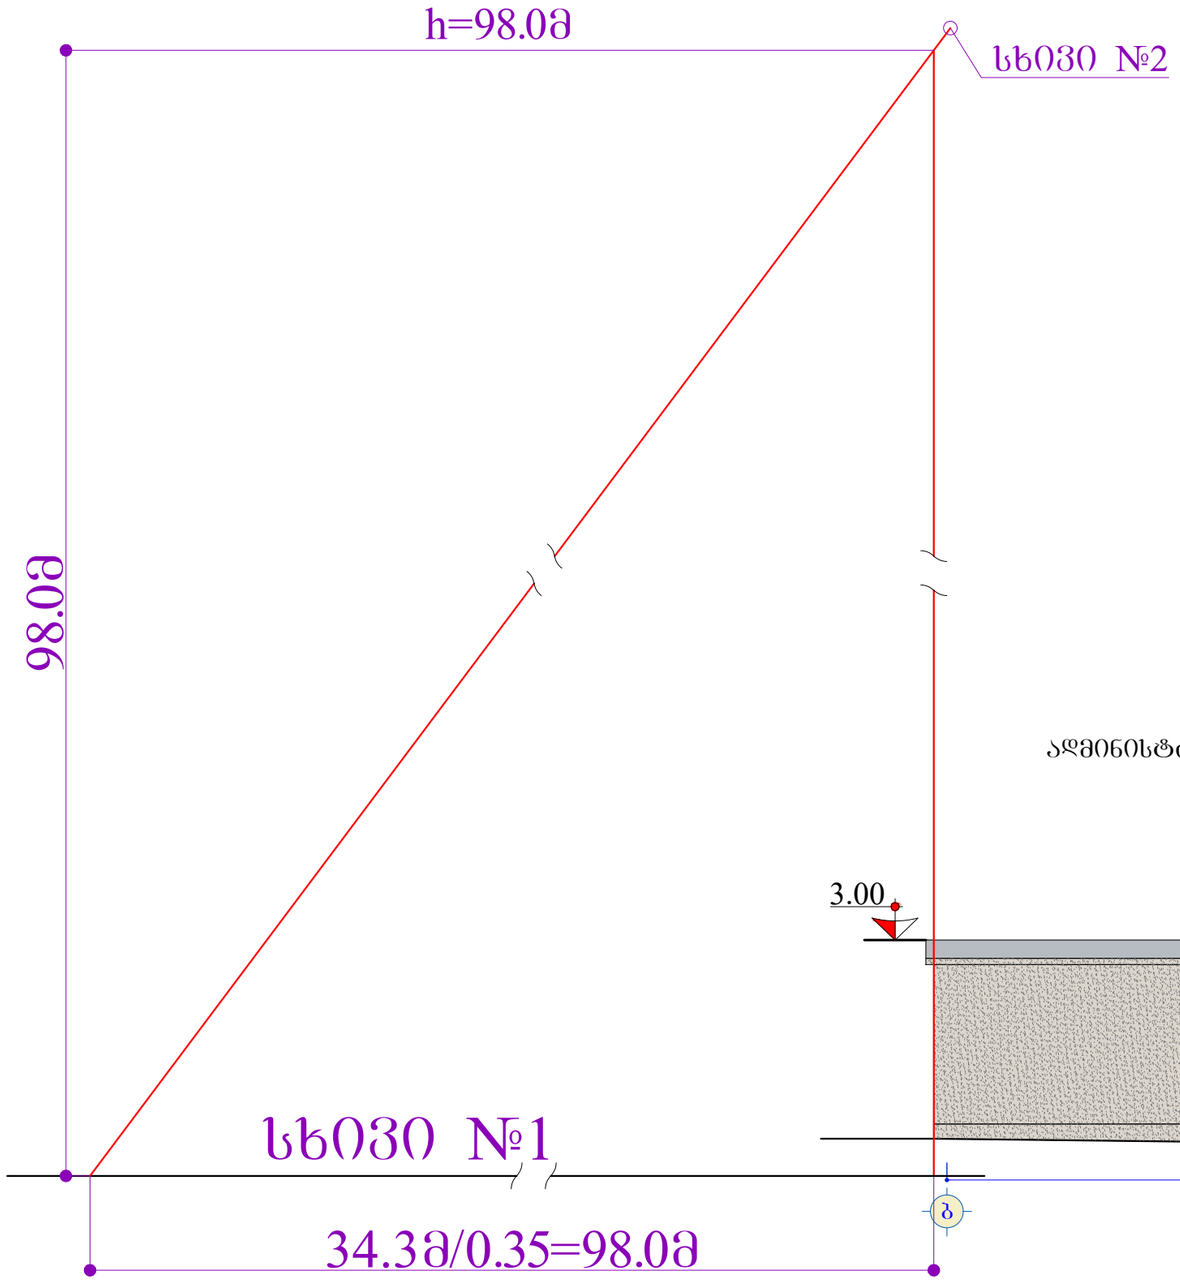


ადმინისტრაციული შენობის მაქსიმალური სიმაღლის განსაზღვრის სქემა
მ. 1:100

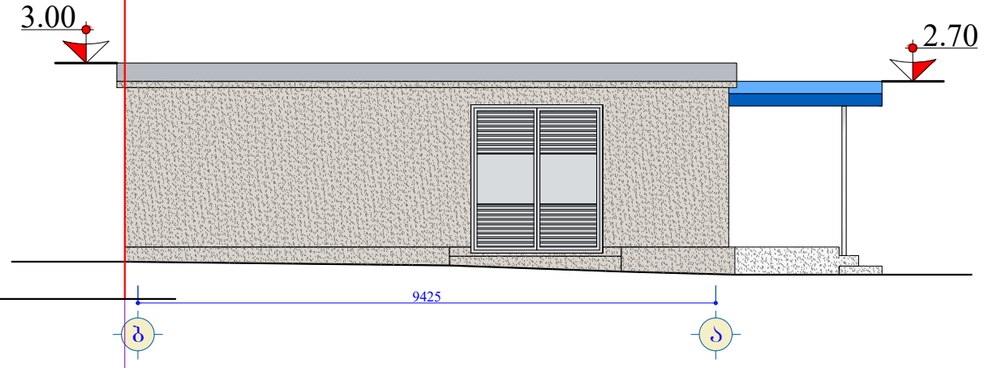


| | | | |
|---|---|---|---|
| დამკვეთი: შ.პ.ს. "ნეოგაზი" | | შ.პ.ს. "აი ს0 გრუპი" | შემსრულებელი: L.T.D. "IC GROUP" |
| არქიტექტურული ნაწილი | დირექტორი | | ლ. ონასარიძე |
| გაზგასამართი სადგური ქ. ობილისში, კახეთის გზატკეცილზე (ს/კ 01.19.16.003.005) რეკონსტრუქცია | არქიტექტორი | | ლ. ონასარიძე |
| | | | |
| | | | |
| ფარდულის და ადმინისტრაციული შენობის მაქსიმალური სიმაღლის განსაზღვრის სქემა | სტადია | მასშტაბი | ფურცელი | ფორმატი |
| | მ.პ. | 1:100 | 2 | A-3 |

ფარდულის მაქსიმალური სიმაღლის
განსაზღვრის სქემა
მ. 1:150

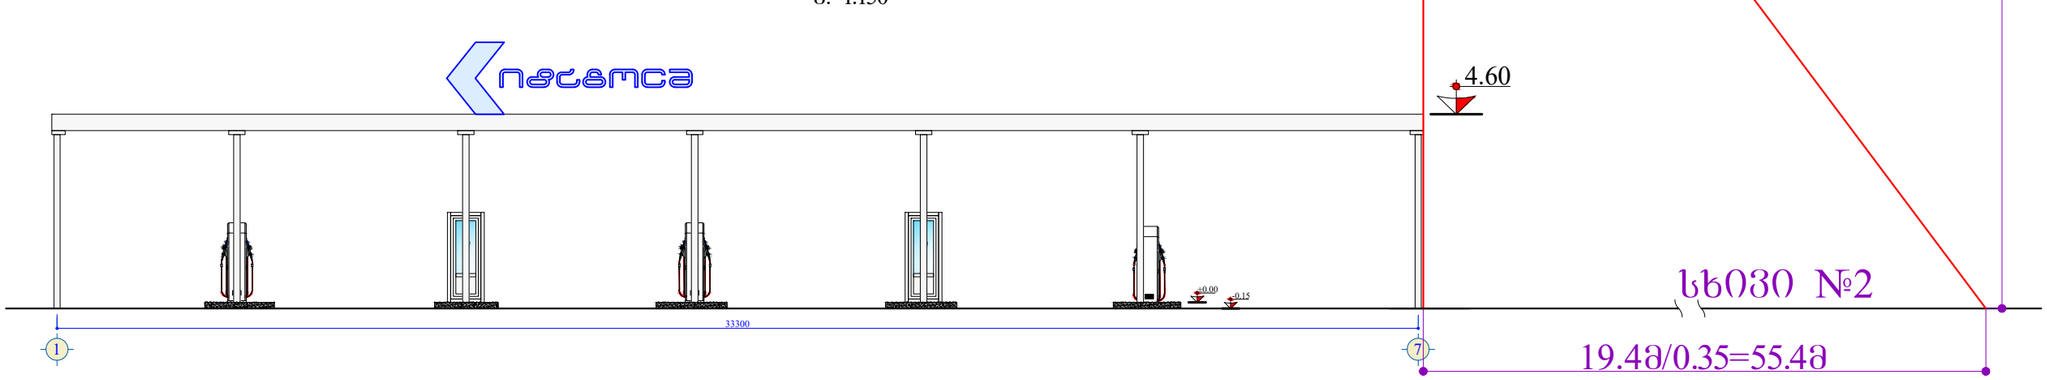


| | | | | |
|---|---|---|---|---|
| დამკვეთი: შ.პ.ს. "ნეოგაზი" | შემსრულებელი: შ.პ.ს. "აი სი გრუპი" L.T.D. "IC GROUP" | | | |
| არქიტექტურული ნაწილი | დირექტორი | | ლ. ინასარიძე | |
| გაზგასამართი სადგური ქ. ობილისში, კახეთის გზატკეცილზე (ს/კ 01.19.16.003.005) რეკონსტრუქცია | არქიტექტორი | | ლ. ინასარიძე | |
| ფარდულის და ადმინისტრაციული შენობის მაქსიმალური სიმაღლის განსაზღვრის სქემა | სტადია | მასშტაბი | ფურცელი | ფორმატი |
| | მ.პ. | 1:150 | 3 | A-3 |