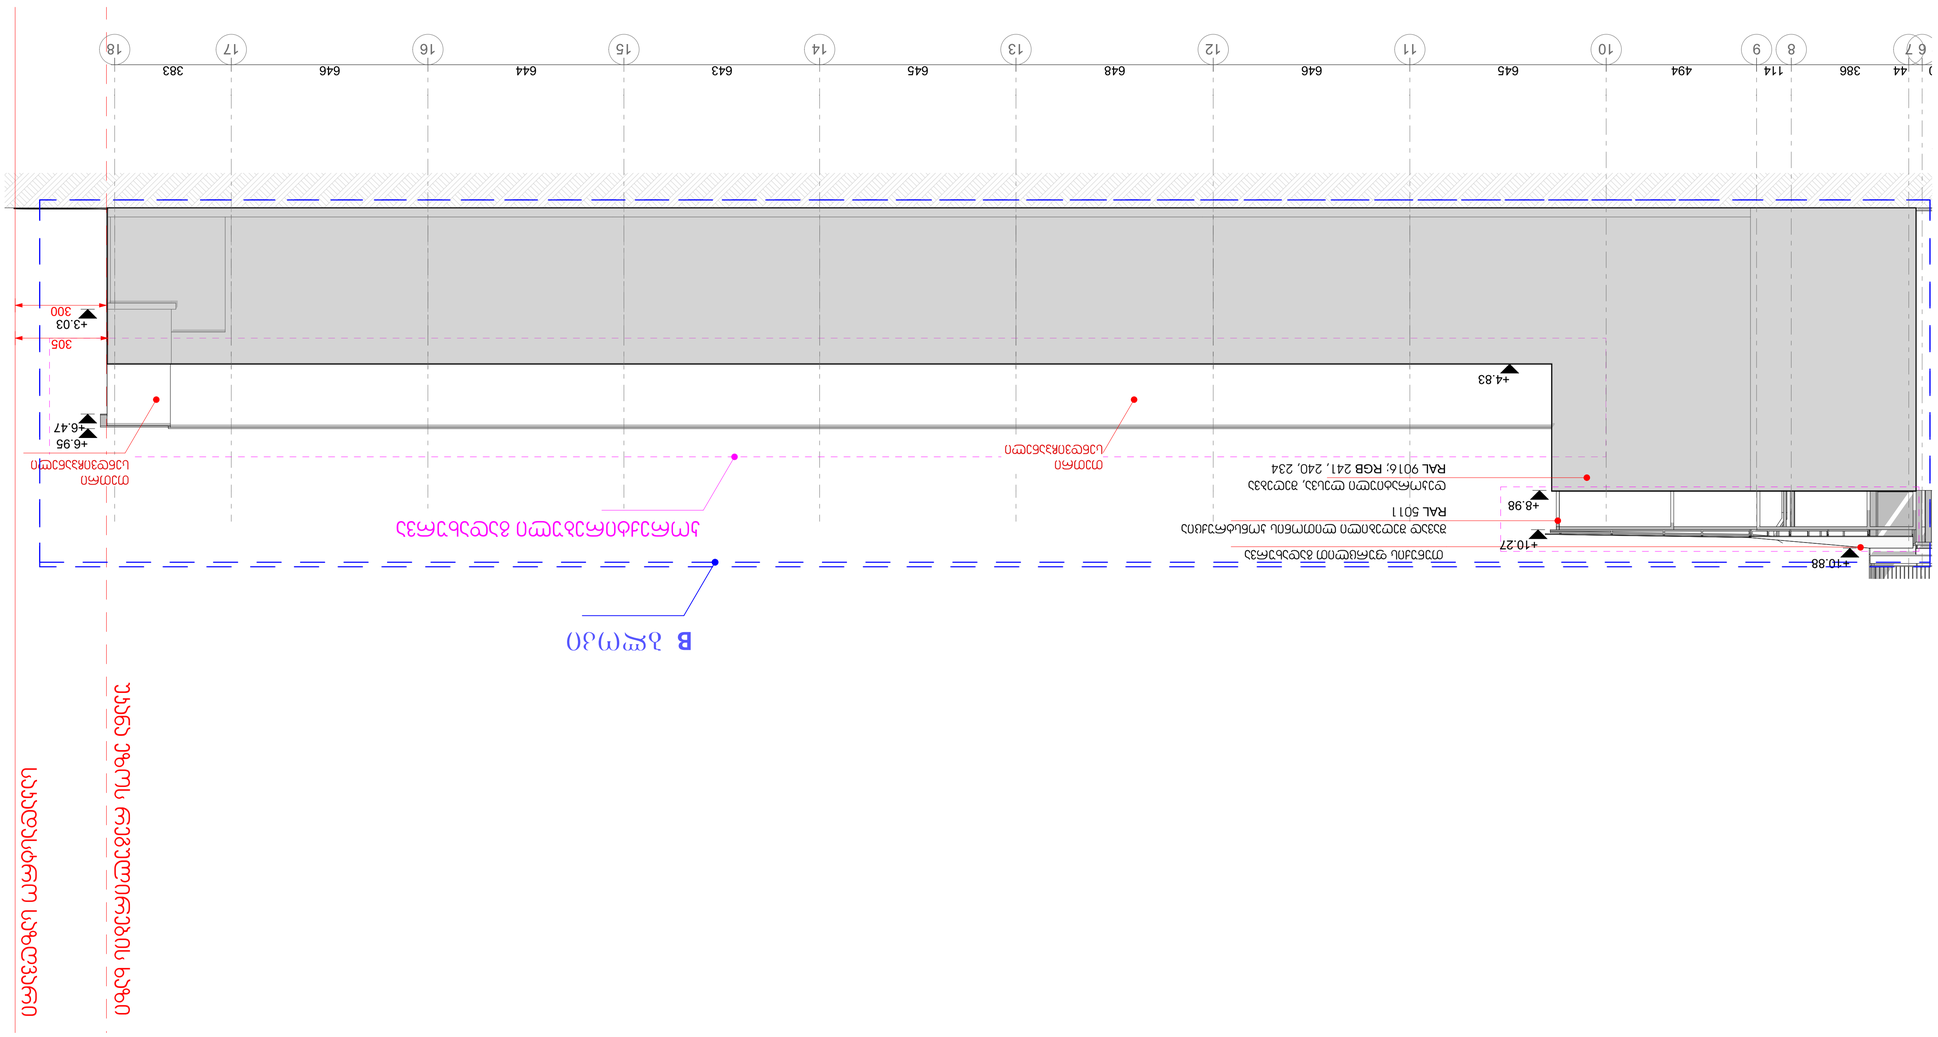

GSPublisherVersion 0.0.100.100

1:100.63

შ.პ.ს. "გოკი და კომპანია"

დირექტორი

მთ. არქიტექტორი

მ. შარაშენიძე

გ. გურგენიძე

ფორმატი გვერდი

ნახაზის დასახელება

ობიექტის მისამართი

შეასრულა

ქ. თბილისი, evgeni miqelaZIs ქუჩა #9ა
(s.k: 01.13.03.023.089)

A-1

მასშტაბი

ექსპლიკაცია

შენიშვნები და პირობითი აღნიშვნა

თბილისი 2024

თ. გურგენიძე

პრ. ავტორი თ. გურგენიძე

11 12 13 14 15 16 17 18

110 44 386 114 494 645 646 648 645 643 644 646 383

+14.58

+17.88

+21.18

+24.48

+4.83

305

300

+6.95

+3.03

+6.47

+8.98

+10.27

+10.88

დეკორატიული ლესვა, შეღებვა
RAL 9016; RGB 241, 240, 234

დეკორატიული ლესვა, შეღებვა
RAL 9016; RGB 241, 240, 234

შავად შეღებილი ლითონის კონსტრუქცია
RAL 5011

საკადასტრო საზღვარი

უკანა ეზოს რეგულირების ხაზი
თეთრი
სენდვიჩპანელი

B ბლოკი

თეთრი
სენდვიჩპანელი

კორექტირებული გადახურვა

თუნუქის ფურცლით გადახურვა

6 7 8 9 10

ფასადი 6 - 18

ბ- ბლოკი

კორექტირებული
გადახურვა

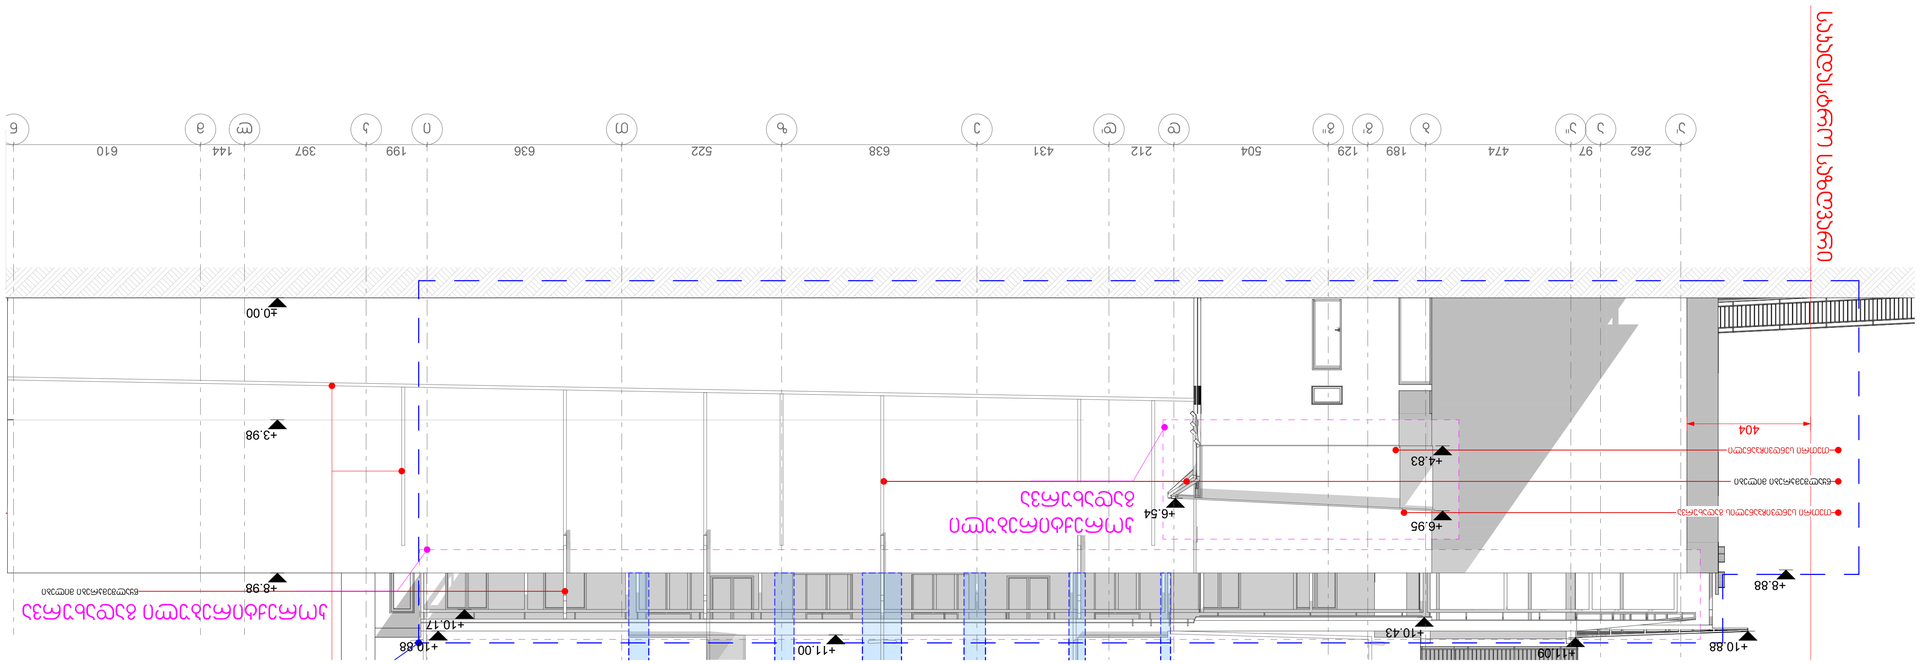

GSPublisherVersion 0.0.100.100

1:100

შ.პ.ს. "გოკი და კომპანია"

დირექტორი

მთ. არქიტექტორი

მ. შარაშენიძე

გ. გურგენიძე

ფორმატი გვერდი

ნახაზის დასახელება

ობიექტის მისამართი

შეასრულა

ქ. თბილისი, evgeni miqelaZIs ქუჩა #9ა
(s.k: 01.13.03.023.089)

A-1

მასშტაბი

ექსპლიკაცია

შენიშვნები და პირობითი აღნიშვნა

თბილისი 2024

თ. გურგენიძე

პრ. ავტორი თ. გურგენიძე

262 97 474 189 129 504 212 431 638 522 636 199 397 144 610

±0.00

+3.98

+11.28

+8.88 +8.98

404

+6.54

+4.83

+6.95

+11.00

+10.17

+11.09 +10.88
+10.43

+10.88

საკადასტრო საზღვარი

თეთრი სენდვიჩპანელი

B ბლოკი

კორექტირებული

გადახურვა

თეთრი სენდვიჩპანელის გადახურვა

კორექტირებული გადახურვა

წყალშემკრები მილები

წყალშემკრები მილები

a' a a'' b g' g'' d d' e z T i k l m n

ფასადი ა' - ი

ბ- ბლოკი

კორექტირებული
გადახურვა

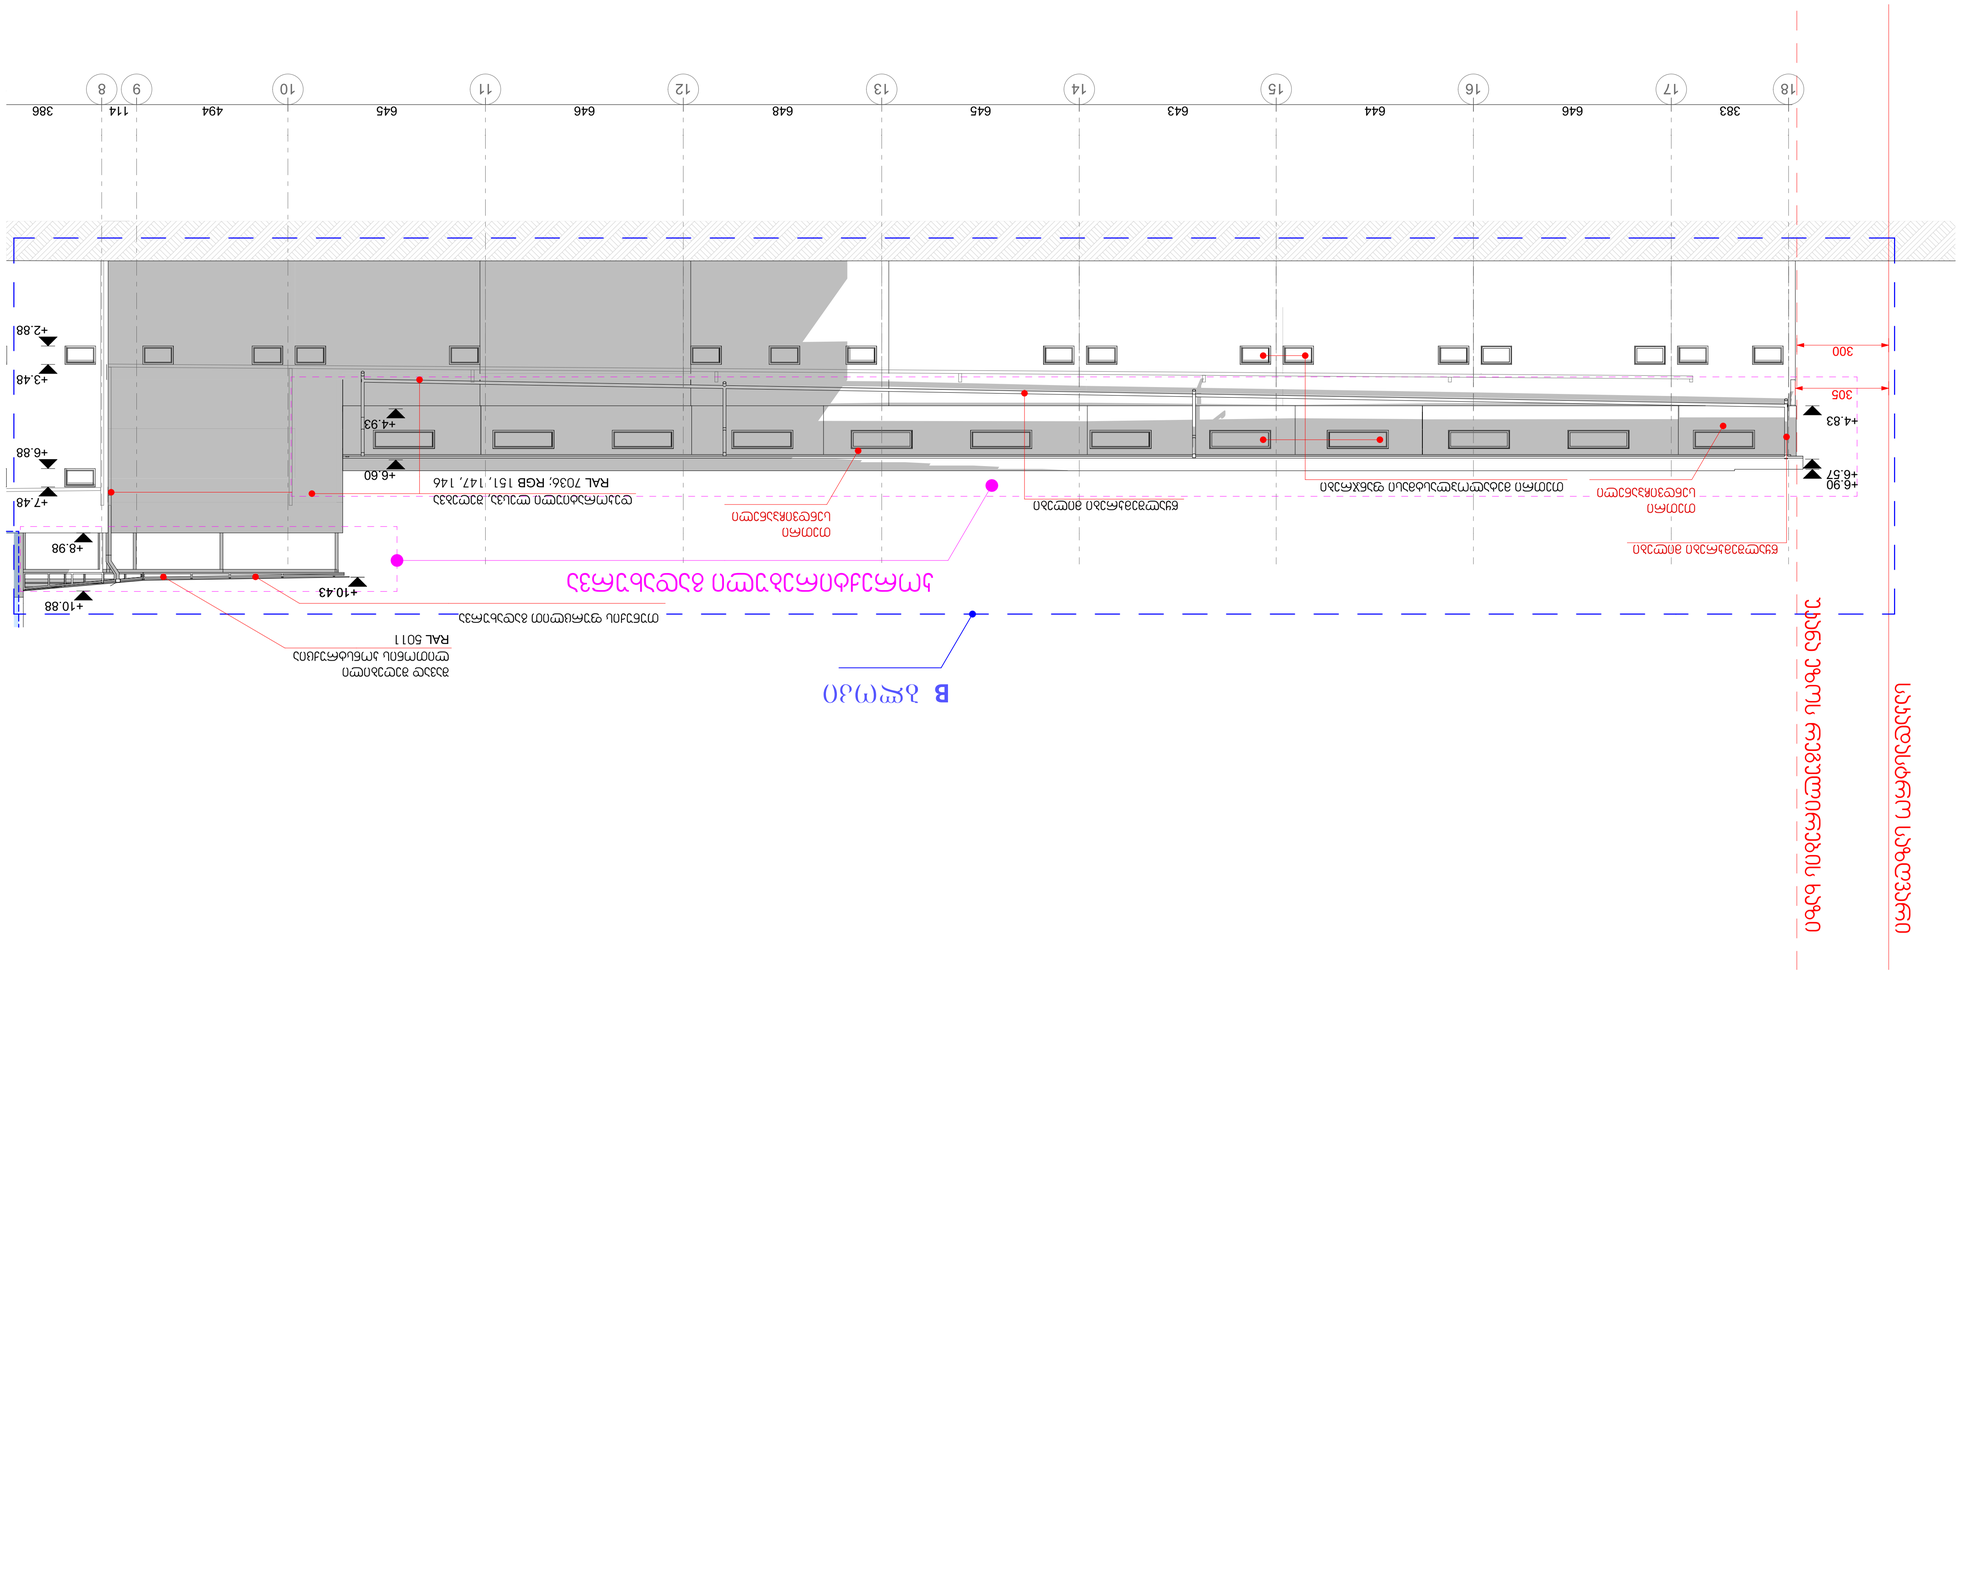

GSPublisherVersion 0.0.100.100

1:100.01

შ.პ.ს. "გოკი და კომპანია"

დირექტორი
მთ. არქიტექტორი

მ. შარაშენიძე
გ. გურგენიძე

ფორმატი გვერდი

ნახაზის დასახელება

ობიექტის მისამართი

შეასრულა

ქ. თბილისი, evgeni miqelaZIs ქუჩა #9ა
(s.k: 01.13.03.023.089)

A-1

მასშტაბი

ექსპლიკაცია

შენიშვნები და პირობითი აღნიშვნა

თბილისი 2024

თ. გურგენიძე

პრ. ავტორი თ. გურგენიძე

18 17 16 15 14 13 12 11

383 646 644 643 645 648 646 645 494 114 386

+8.98

+12.33

+15.63

+18.93

+22.23

+2.88

+3.48

+6.88

+7.48

305

300

+4.93

+6.57 +6.60

+4.83

+6.90

+10.43

+10.88

დეკორატიული ლესვა, შეღებვა
RAL 7036; RGB 151, 147, 146

წყალშემკრები მილები
თეთრი მეტალოპლასტმასი ფანჯრები

თეთრი
სენდვიჩპანელი

წყალშემკრები მილები
თეთრი
სენდვიჩპანელი

საკადასტრო საზღვარი

უკანა ეზოს რეგულირების ხაზი

თუნუქის ფურცლით გადახურვა

B ბლოკი
შავად შეღებილი
ლითონის კონსტრუქცია
RAL 5011

10 9 8

ფასადი 18 - 6'''

კორექტირებული გადახურვა

ბ- ბლოკი

კორექტირებული
გადახურვა

GSPublisherVersion 0.0.100.100

1:100.85

შ.პ.ს. "გოკი და კომპანია"

დირექტორი

მთ. არქიტექტორი

მ. შარაშენიძე

გ. გურგენიძე

ფორმატი გვერდი

ნახაზის დასახელება

ობიექტის მისამართი

შეასრულა

ქ. თბილისი, evgeni miqelaZIs ქუჩა #9ა
(s.k: 01.13.03.023.089)

A-1

მასშტაბი

ექსპლიკაცია

შენიშვნები და პირობითი აღნიშვნა

თბილისი 2024

თ. გურგენიძე

პრ. ავტორი თ. გურგენიძე

i T z e d' d g'' g' b a'' a a'

199 636 522 638 431 212 504 129 189 474 97 262

-3.35

-0.20

+3.98

+7.98
40 170

138

170

138

170

140

170

140

40

40

40

+10.27

+11.08

B ბლოკი

დასაკორექტირებელი არეალი

ფასადი ი-ა'

ბ- ბლოკი

კორექტირებული
გადახურვა