

საქართველო

ქალაქი თბილისი, დავით აღმაშენებლის ხეივანი, №181ა. 600კვმ არასასოფლო-სამეურნეო დანიშნულების ს/კ № 01.72.14.012.876 მიწის ნაკვეთის ტოპოგრაფიული

გეგმა

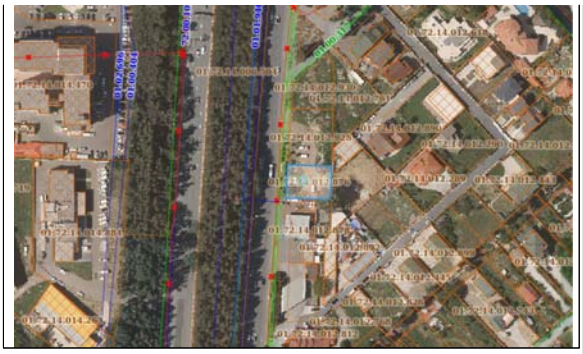

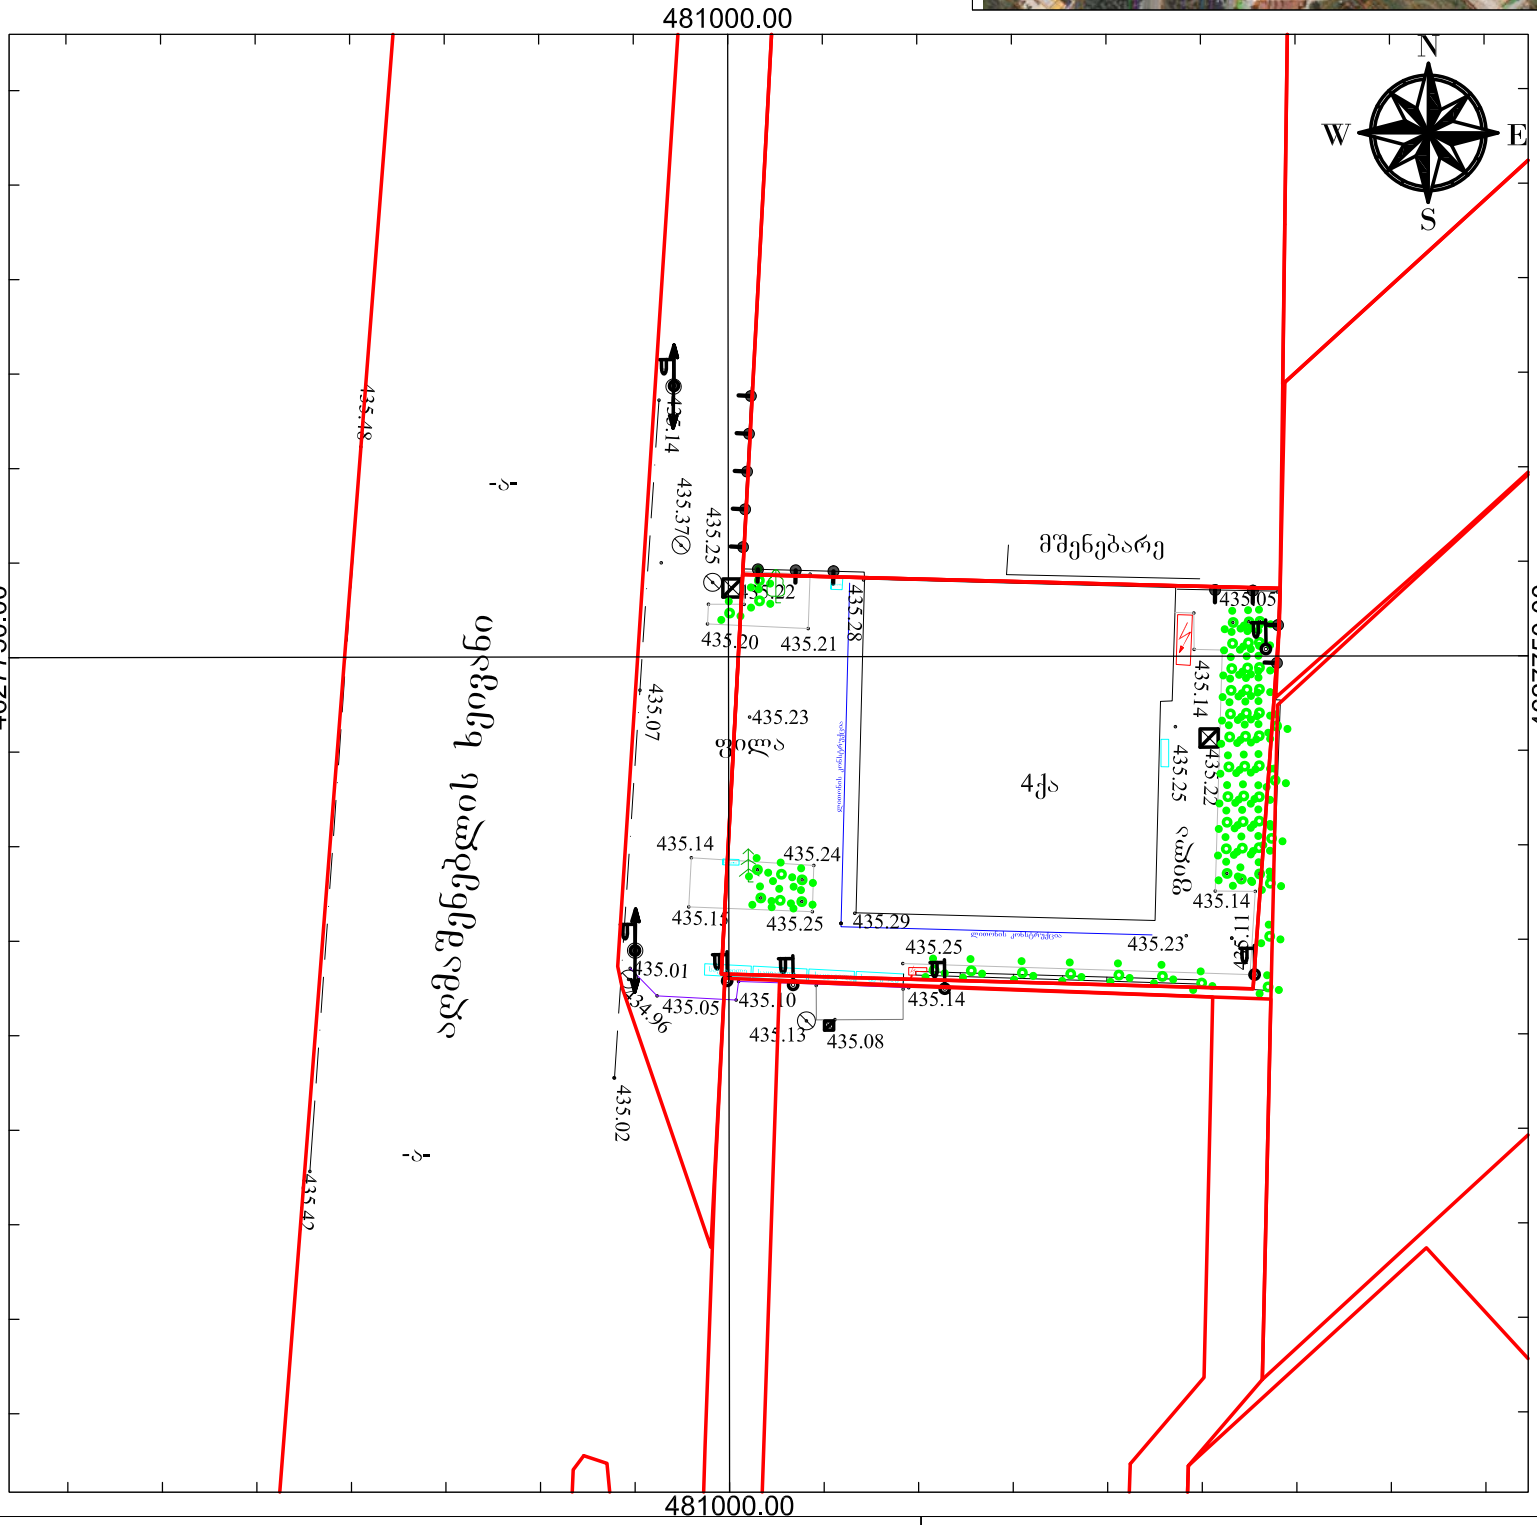

პირობითი აღნიშვნები

WGS 1984-ის კოორდინატთა სისტემის UTM პროექცია

ძხ	საცხ. შენობა	ბორდიული	ჭიშკარი
ძა	არასაცხ. შენობა	ხის ღობე	ბეტონი
	ფარდული	ღობე	
	მშენებარე შენობა	ქვის კედელი	წყალგაყვანილობა
	სატრანსფორ. ჯიხური	კედელი	კავშირგაბმულობა
	ხეები გარე განათება	ფლატე	ელ. ქსელები
		რკინიგზა	ბუნებრივი აირი
		სამოყვალეურეო ჭები	სადრენაჟო ინფრასტრუქტურა
		ელ. გადამცემი ხაზი	ინტერნეტ ქსელი

შენიშვნა:1) ——— ნაკვეთის საზღვარი (თუ იგი არის ნახაზზე) მითითებულია დამკვეთის მიერ

2) მიწის სამუშაოების შესრულებისას შეარყიობინეთ კომუნიკაციის წარმომადგენლებს

შპს „ბიემჯი გრუპ“
საქართველო, თბილისი, შარტავას ქუჩა 14
ტელ: 598 667070; 577 158039


LTD `BMG GROUP~
14 Sartava St. Tbilisi, Georgia

ტექნიკური დირექტორი:		ზ. ბასილაძე
ა/ზომა:		მ.ჩილინგარაშვილი
დახაზა:		მ.ჩილინგარაშვილი
დამკვეთი:		შპს "მანსარდი"
მასშტაბი 1:750		03.06.2022 წ

saqarTvelo

ქალაქი თბილისი, დავით აღმაშენებლის ხეივანი, №181ა. 600კვ.მ არასასოფლო-სამეურნეო დანიშნულების ს/კ № 01.72.14.012.876 მიწის ნაკვეთის გენერალური

გეგმა

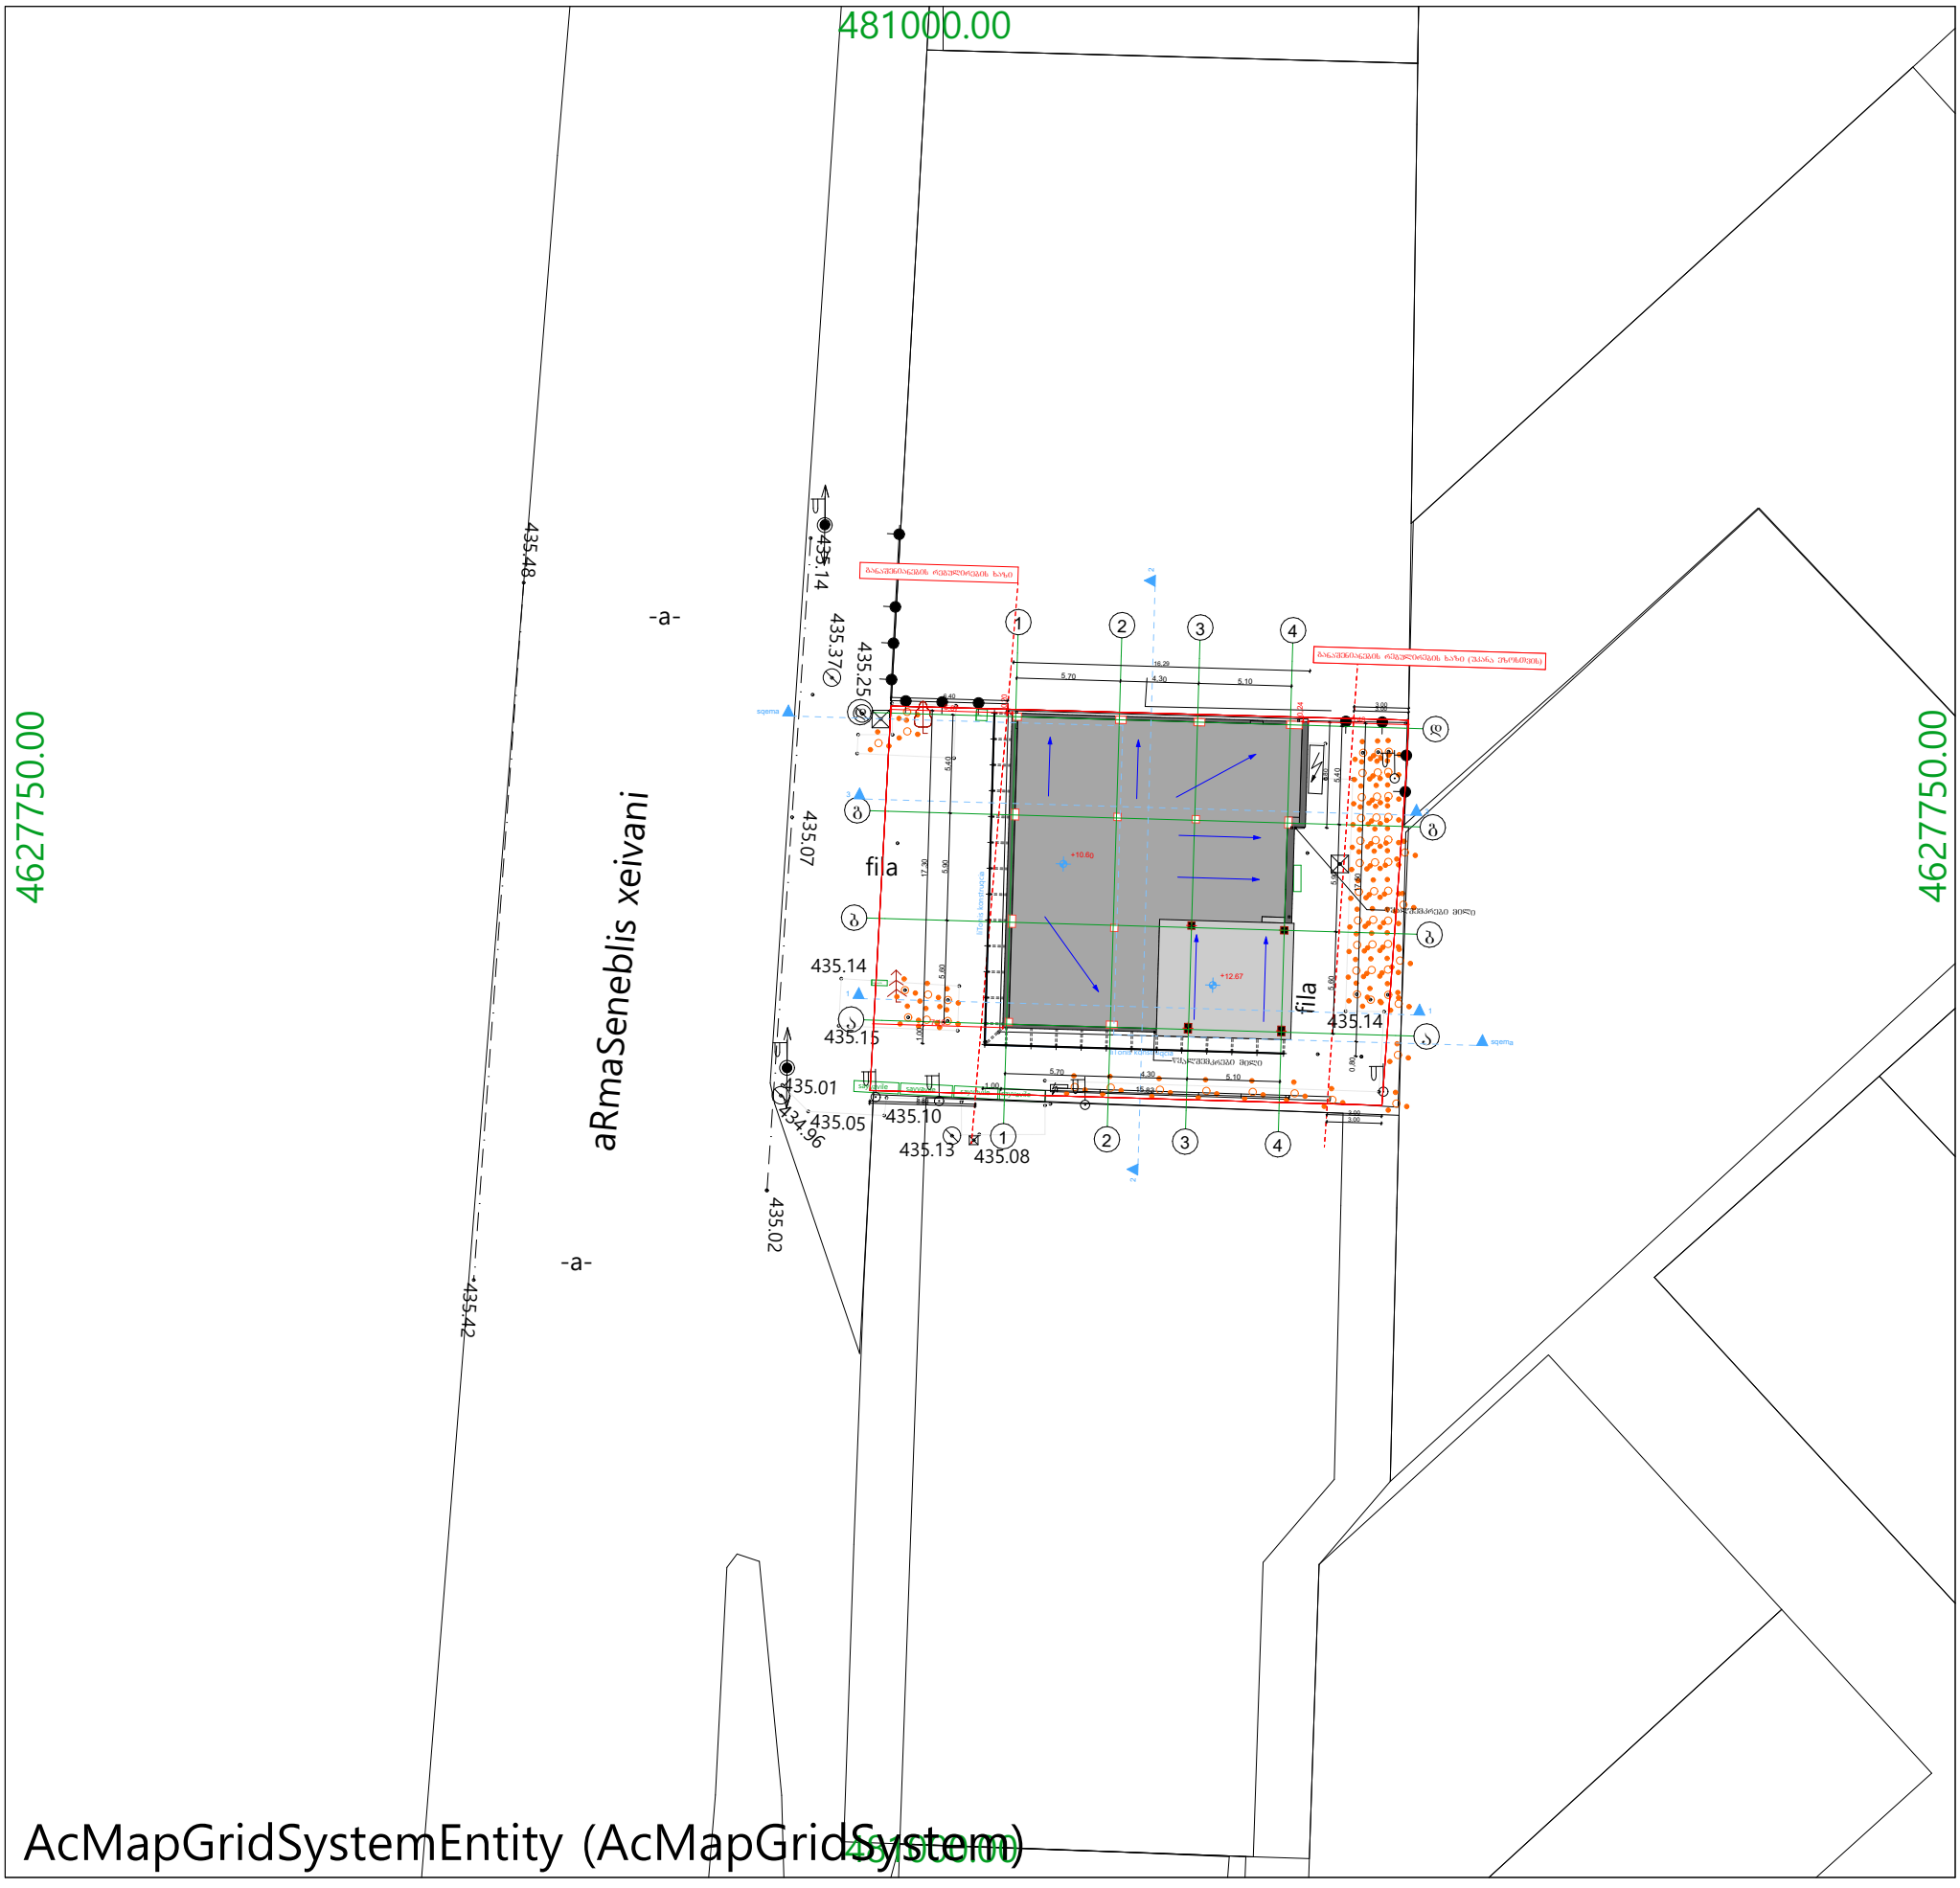

pirobiTi aRniSvnebi

WGS 1984 -is koordinatTa sistemis UTMproeqcia

qs	sacx. Senoba	bordiuli	WiSkari
qa	arasacx. Senoba	xis Robe	betoni
	farduli	Robe	wyalgayvaniloba
	mSenebare Senoba	qvis kedeli	kavSirgabmuloba
	satransfor. jixuri	kedeli	el. qselebi
	xeebi	flate	bunebrivi airi
	gare ganaTeba	rkinigza	sadrenaJo infrastruqtura
		sameTvalyureo Webi	internet qseli
		el. gadamcemi xazi	

SeniSvna: 1) ———— nakveTis sazRvari (Tu igi aris naxazze) miTiTebulia damkveTis mier

2) miwis samuSaoebis Sesrulebisas SeatyobineT komunikaciis warmomadgenlebs

Sps `biemji grup~
saqarTvelo, Tbilisi, Sartavas quCa 14
mob: 598 667070; 577 158039

LTD `BMG GROUP ~
14 Sartava St. Tbilisi, Georgia

teqnikuri direqtori:		z. basilaZe
azoma:	m.CilingaraSvili	m.CilingaraSvili
daxaza:	m.CilingaraSvili	m.CilingaraSvili
damkveTi:		Sps "mansardi"
maStabi: 1:750		03.06.2022 w