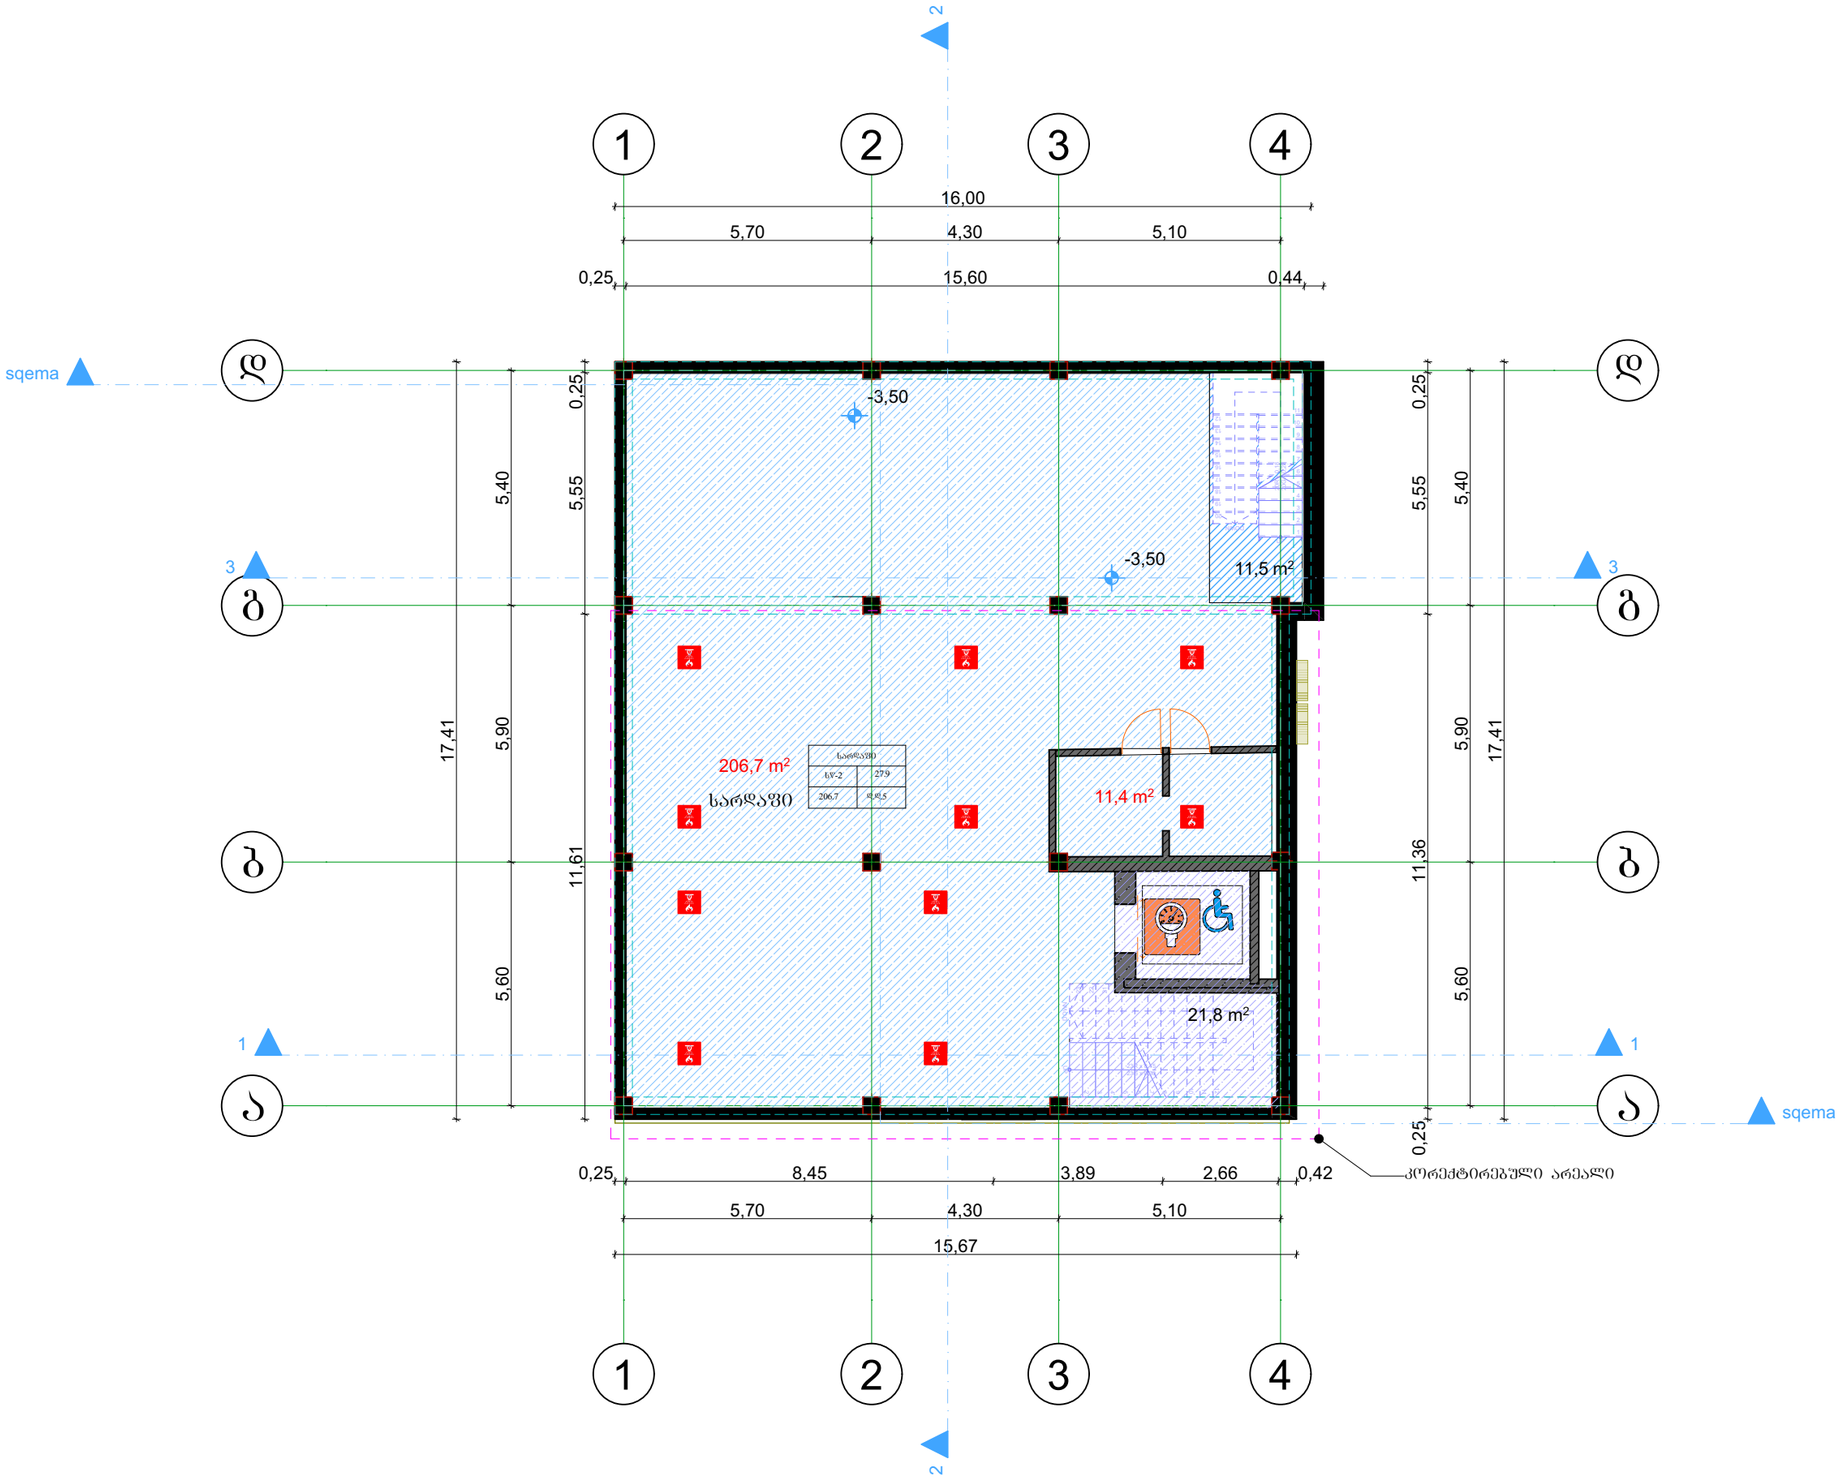



შ.პ.ს. "ბიემჯი პროჯექტ"

**"BMG PROJECT"**

ს/კ 406390640

B M G PROJECT

შარტავას ქ. №14

598 66 70 70

577 15 80 39

groupbmg@yahoo.com


სარდაფი -206.7
კიბის უჯრედი-33.3
დამხმარე- 11.4

ს/კ 01.72.14.012.876

| | |
|---|---|
| ობიექტის მისამართი | ქ.თბილისი, დიღმის სასწავლო საცდელი მეურნეობა |
| ნახაზის დასახელება | ᲑᲔᲭᲛᲐ -3.50 ᲜᲘᲨᲜᲣᲚᲖᲔ |

| | | |
|---|---|---|
| ტექნიკური დირექტორი | | ზაზა ბასილაძე |
| არქიტექტორი | | გიორგი ყიფშიძე |
| დაინტერესებული პირი | გიორგი მჭედლიშვილი | |
| | | |
| მასშტაბი | 1:100 | ფურცელი A - 3 |
| თარიღი | 2024წ. | |

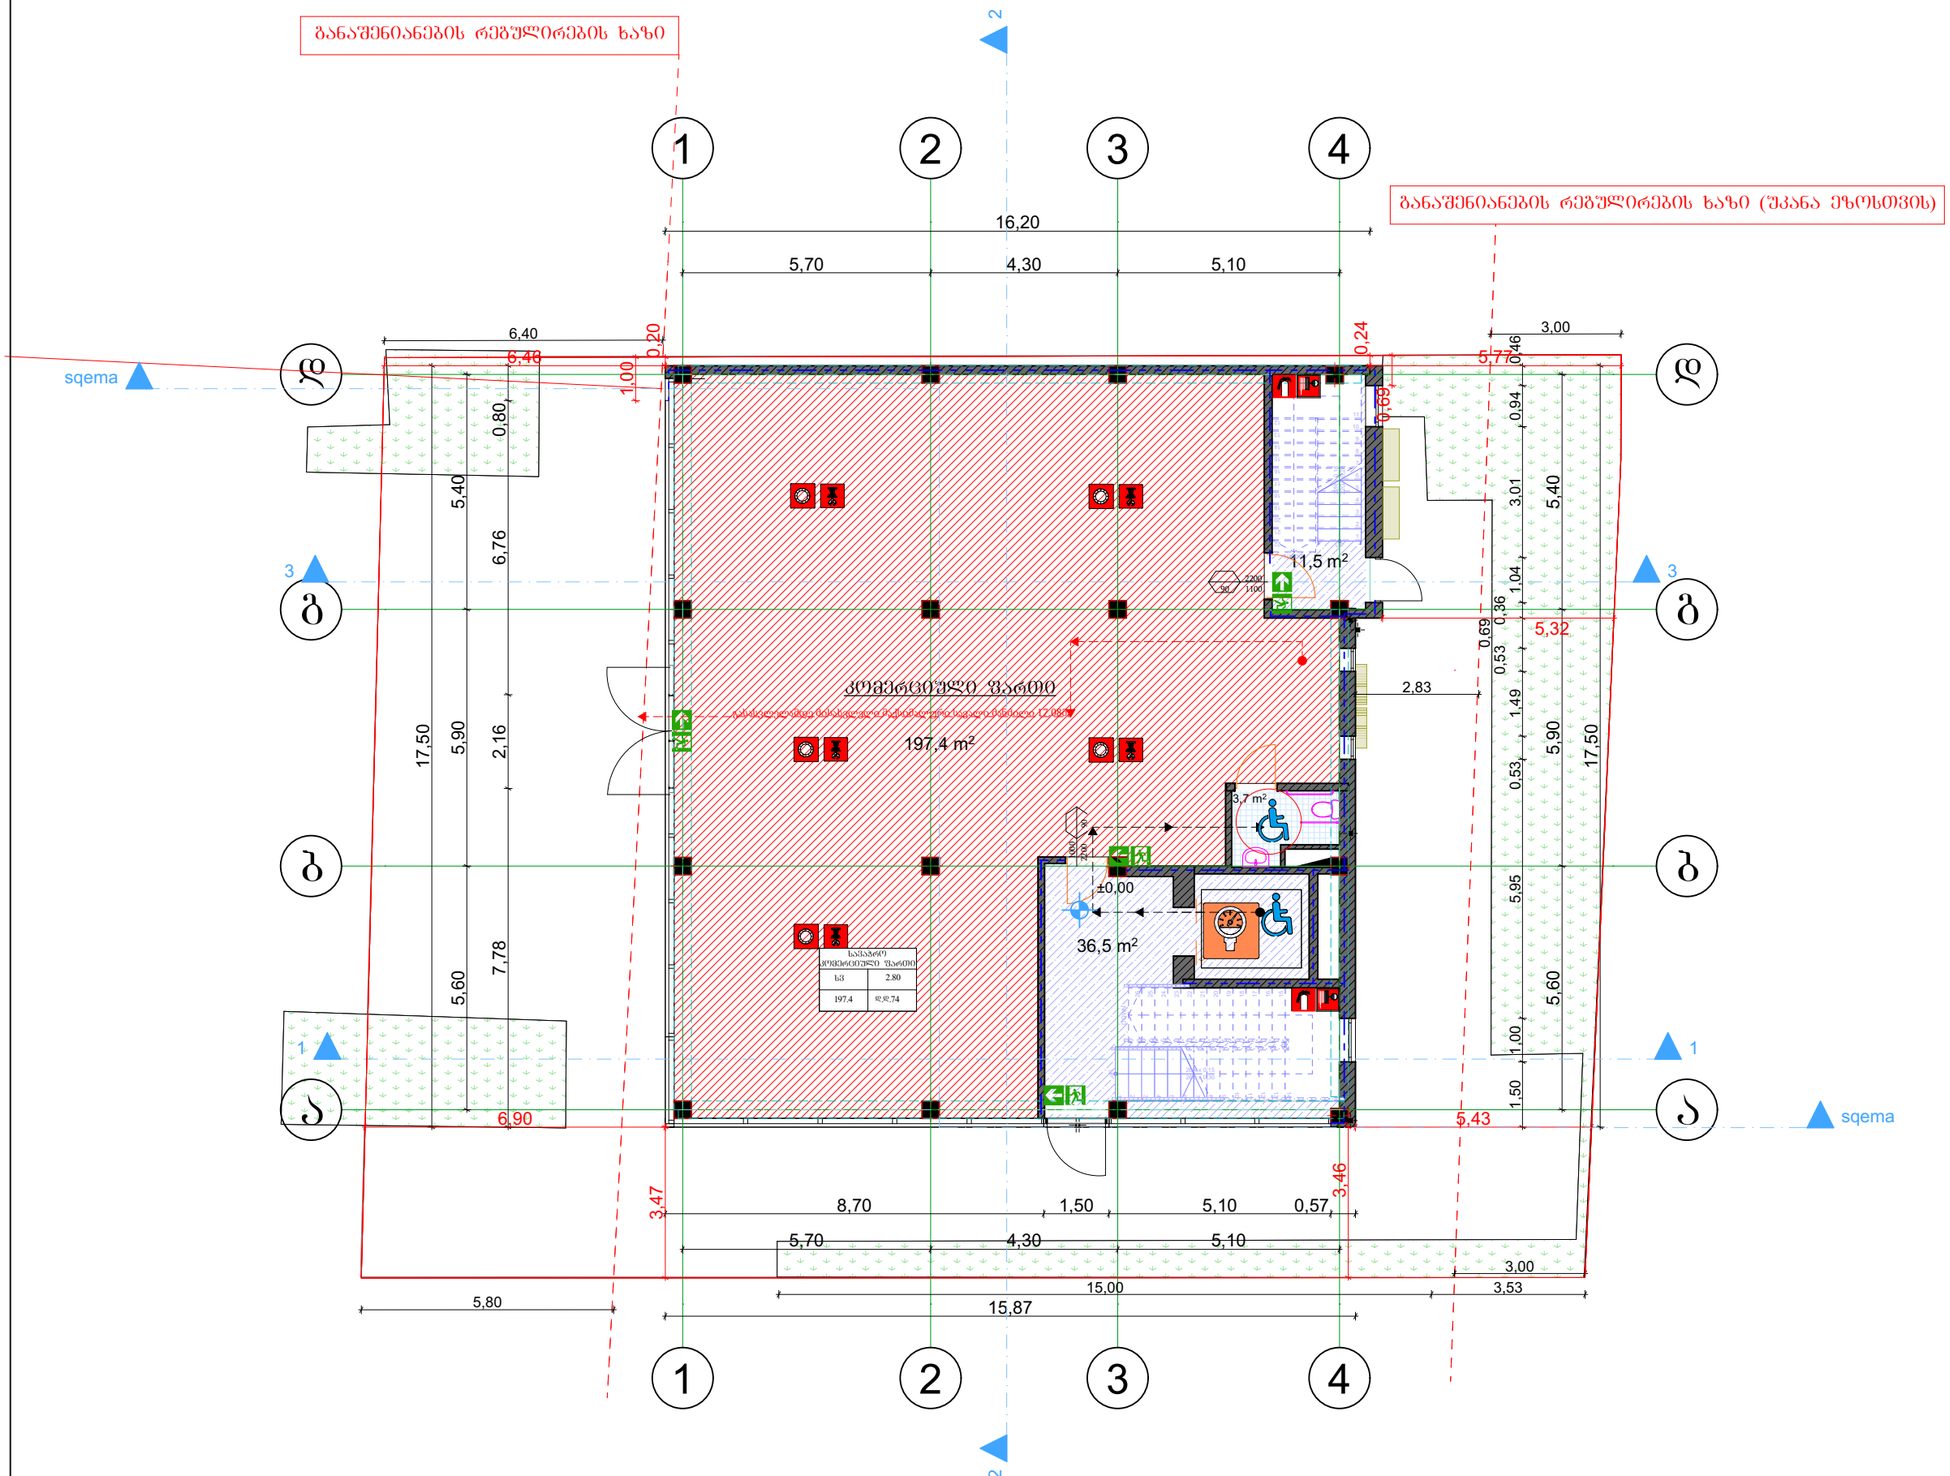



შ.პ.ს. "ბიემჯი პროჯექტ"

**"BMG PROJECT"**

ს/კ 406390640

შარტავას ქ. №14

598 66 70 70

577 15 80 39

groupbmg@yahoo.com

B M G PROJECT


გასასვლელთან მისადგომი სავალი მანძილი
ცხრილი 1016.2

| დაკავებულობა | საშიფრე ხისტემების გარეშე (მ) | საშიფრე ხისტემებით (მ) |
|---|---|---|
| სვ | 60 | 75 |

კედლის ცეცხლმედეგობა (1სთ.)

კედლის ცეცხლმედეგობა (2სთ.)

სავაჭრო ჯგუფი სვ

მაქსიმალური ფართობის დაშვება თითო დაკავებულზე
ცხრილი 1004.1.2

| დაკავებულობა | აღჭურვილობა | ფართი მ² | დაკავებულობის დატვირთვის ფაქტორი | დდ. |
|---|---|---|---|---|
| სვ | | 200.5 | 2.80 | 74 |
| | | 200.5 | | 74 |

ს/კ 01.72.14.012.876

| | |
|---|---|
| ობიექტის მისამართი | ქ.თბილისი, დიღმის სასწავლო საცდელი მეურნეობა |
| ნახაზის დასახელება | გეგმა +0.00 ნიშნულზე |

| | | |
|---|---|---|
| ტექნიკური დირექტორი | | ზაზა ბასილაძე |
| არქიტექტორი | | გიორგი ქიფშიძე |
| დაინტერესებული პირი | გიორგი მჭედლიშვილი | |
| | | |
| მასშტაბი | 1:100 | ფურცელი A - 3 |
| თარიღი | 2024წ. | |

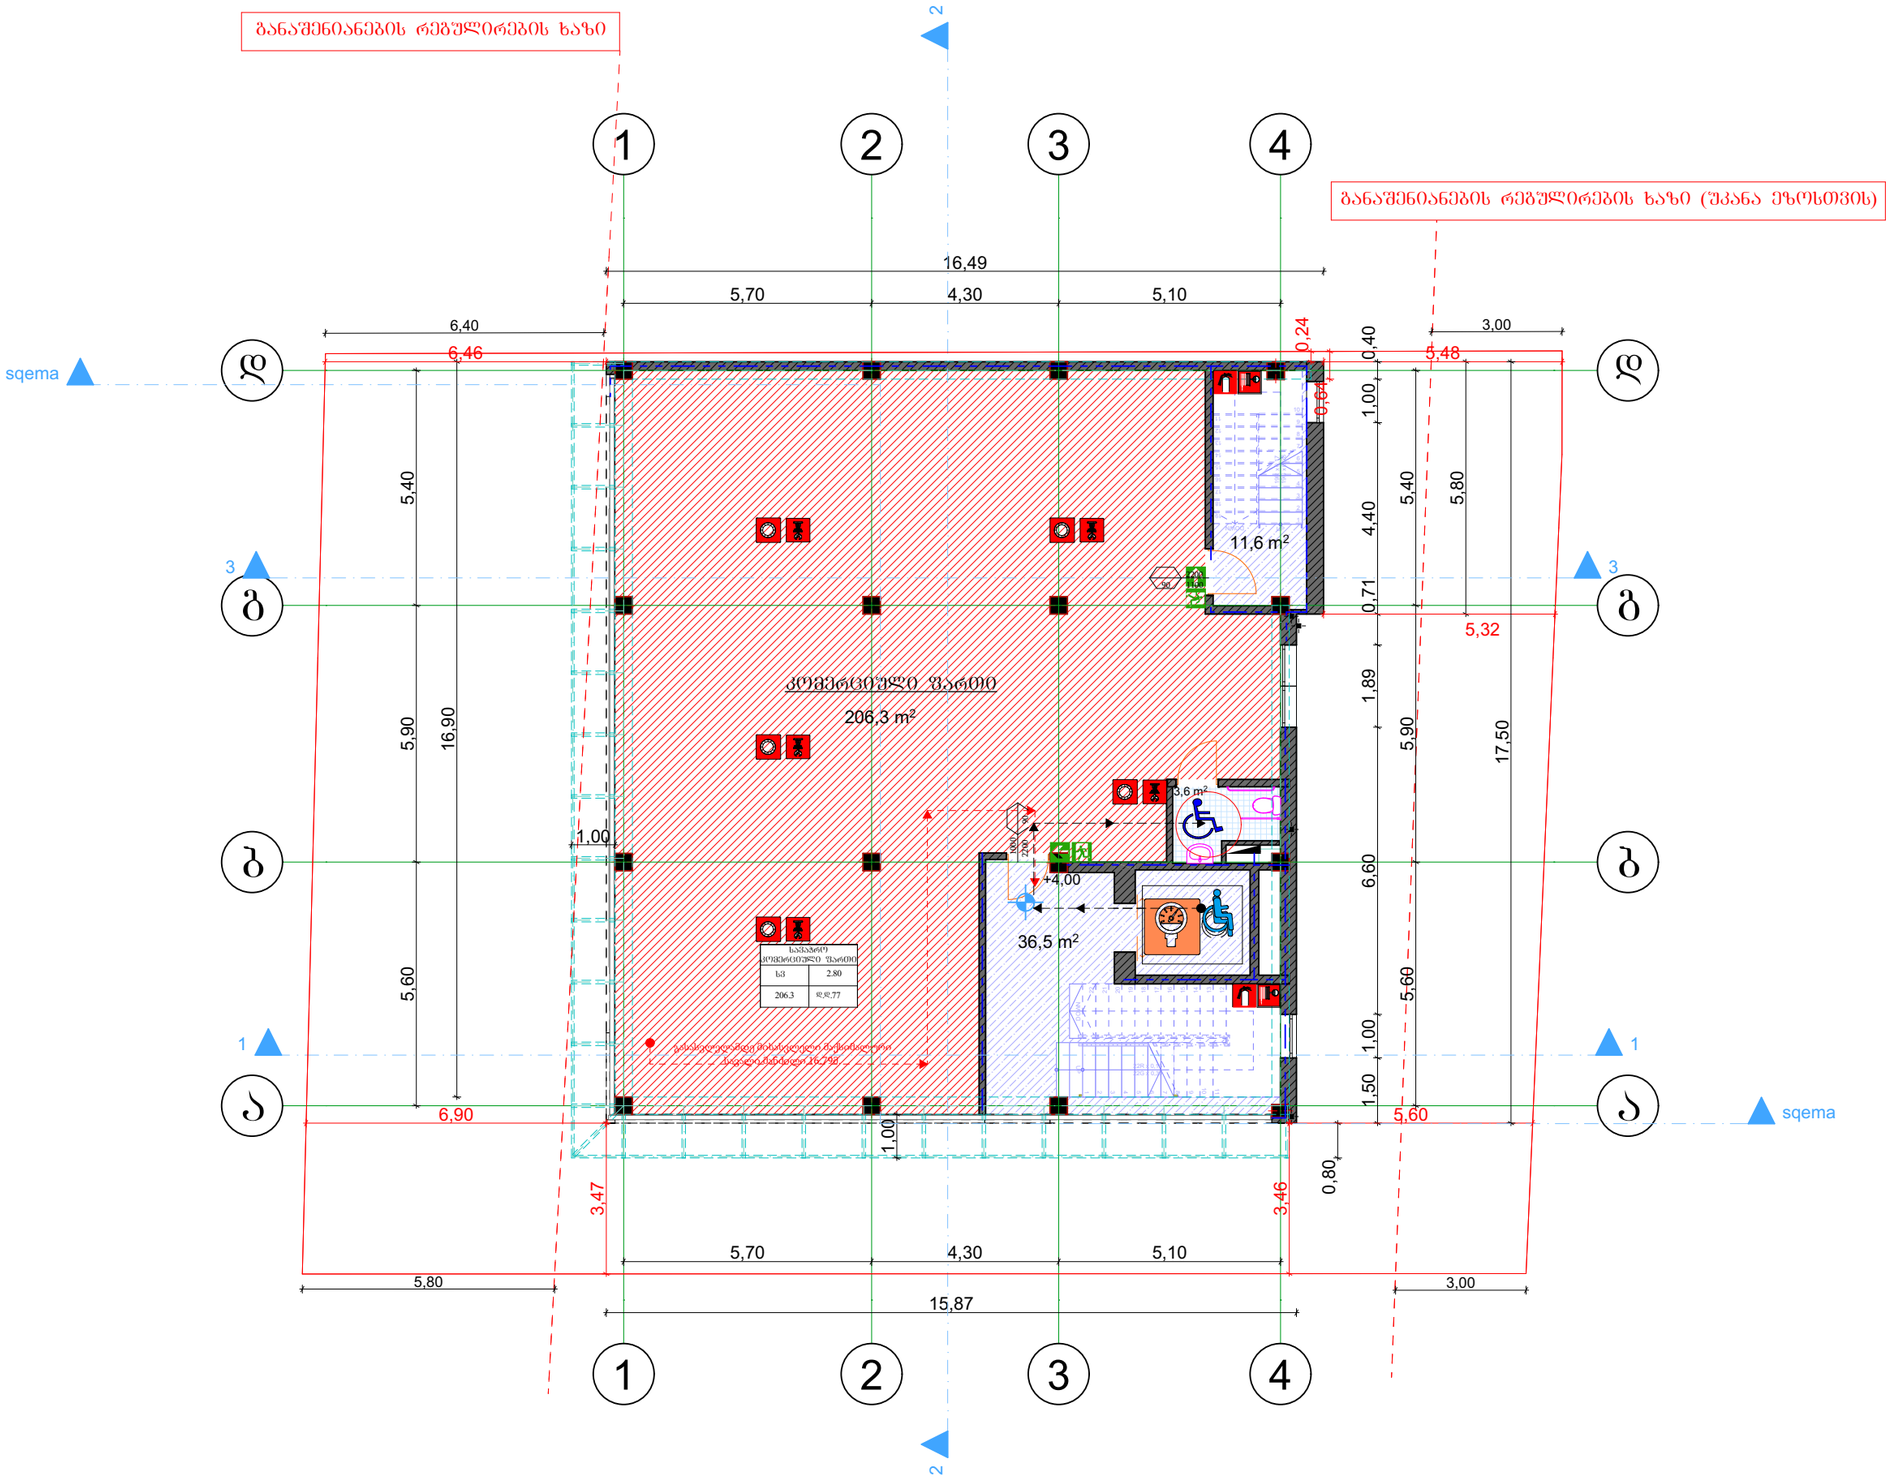


შ.პ.ს. "ბიემჯი პროჯექტ"

**"BMG PROJECT"**

ს/კ 406390640

შარტავას ქ. №14

598 66 70 70

577 15 80 39

groupbmg@yahoo.com

B M G PROJECT

გასასვლელთან მისადგომი სავალი მანძილი
ცხრილი 1016.2

| დაკავებულობა | საშუალო სიხტეებრის გარეშე (მ) | საშუალო სიხტეებრით (მ) |
|---|---|---|
| სვ | 60 | 75 |

კედლის ცეცხლმედეგობა (1სთ.)

კედლის ცეცხლმედეგობა (2სთ.)

სავაჭრო ჯგუფი სვ

მაქსიმალური ფარობის დაშვება ითით დაკავებულზე
ცხრილი 1004.12

| დაკავებულობა | ალტერნატიული | ფართობი მ² | დაკავებულობის დატვირთვის ფაქტორი | დ.დ. |
|---|---|---|---|---|
| სვ | | 208.6 | 2.80 | 77 |
| | | 208.6 | | 77 |

ს/კ 01.72.14.012.876

| | |
|---|---|
| ობიექტის მისამართი | ქ.თბილისი, დიღმის სასწავლო საცდელი მეურნეობა |
| ნახაზის დასახელება | გეგმა +4.00 ნიშნულზე |

| | | |
|---|---|---|
| ტექნიკური დირექტორი | | ზაზა ბასილაძე |
| არქიტექტორი | | გიორგი ყიფშიძე |
| დაინტერესებული პირი | გიორგი მჭედლიშვილი | |
| | | |
| მასშტაბი | 1:100 | ფურცელი A - 3 |
| თარიღი | 2020წ. | |

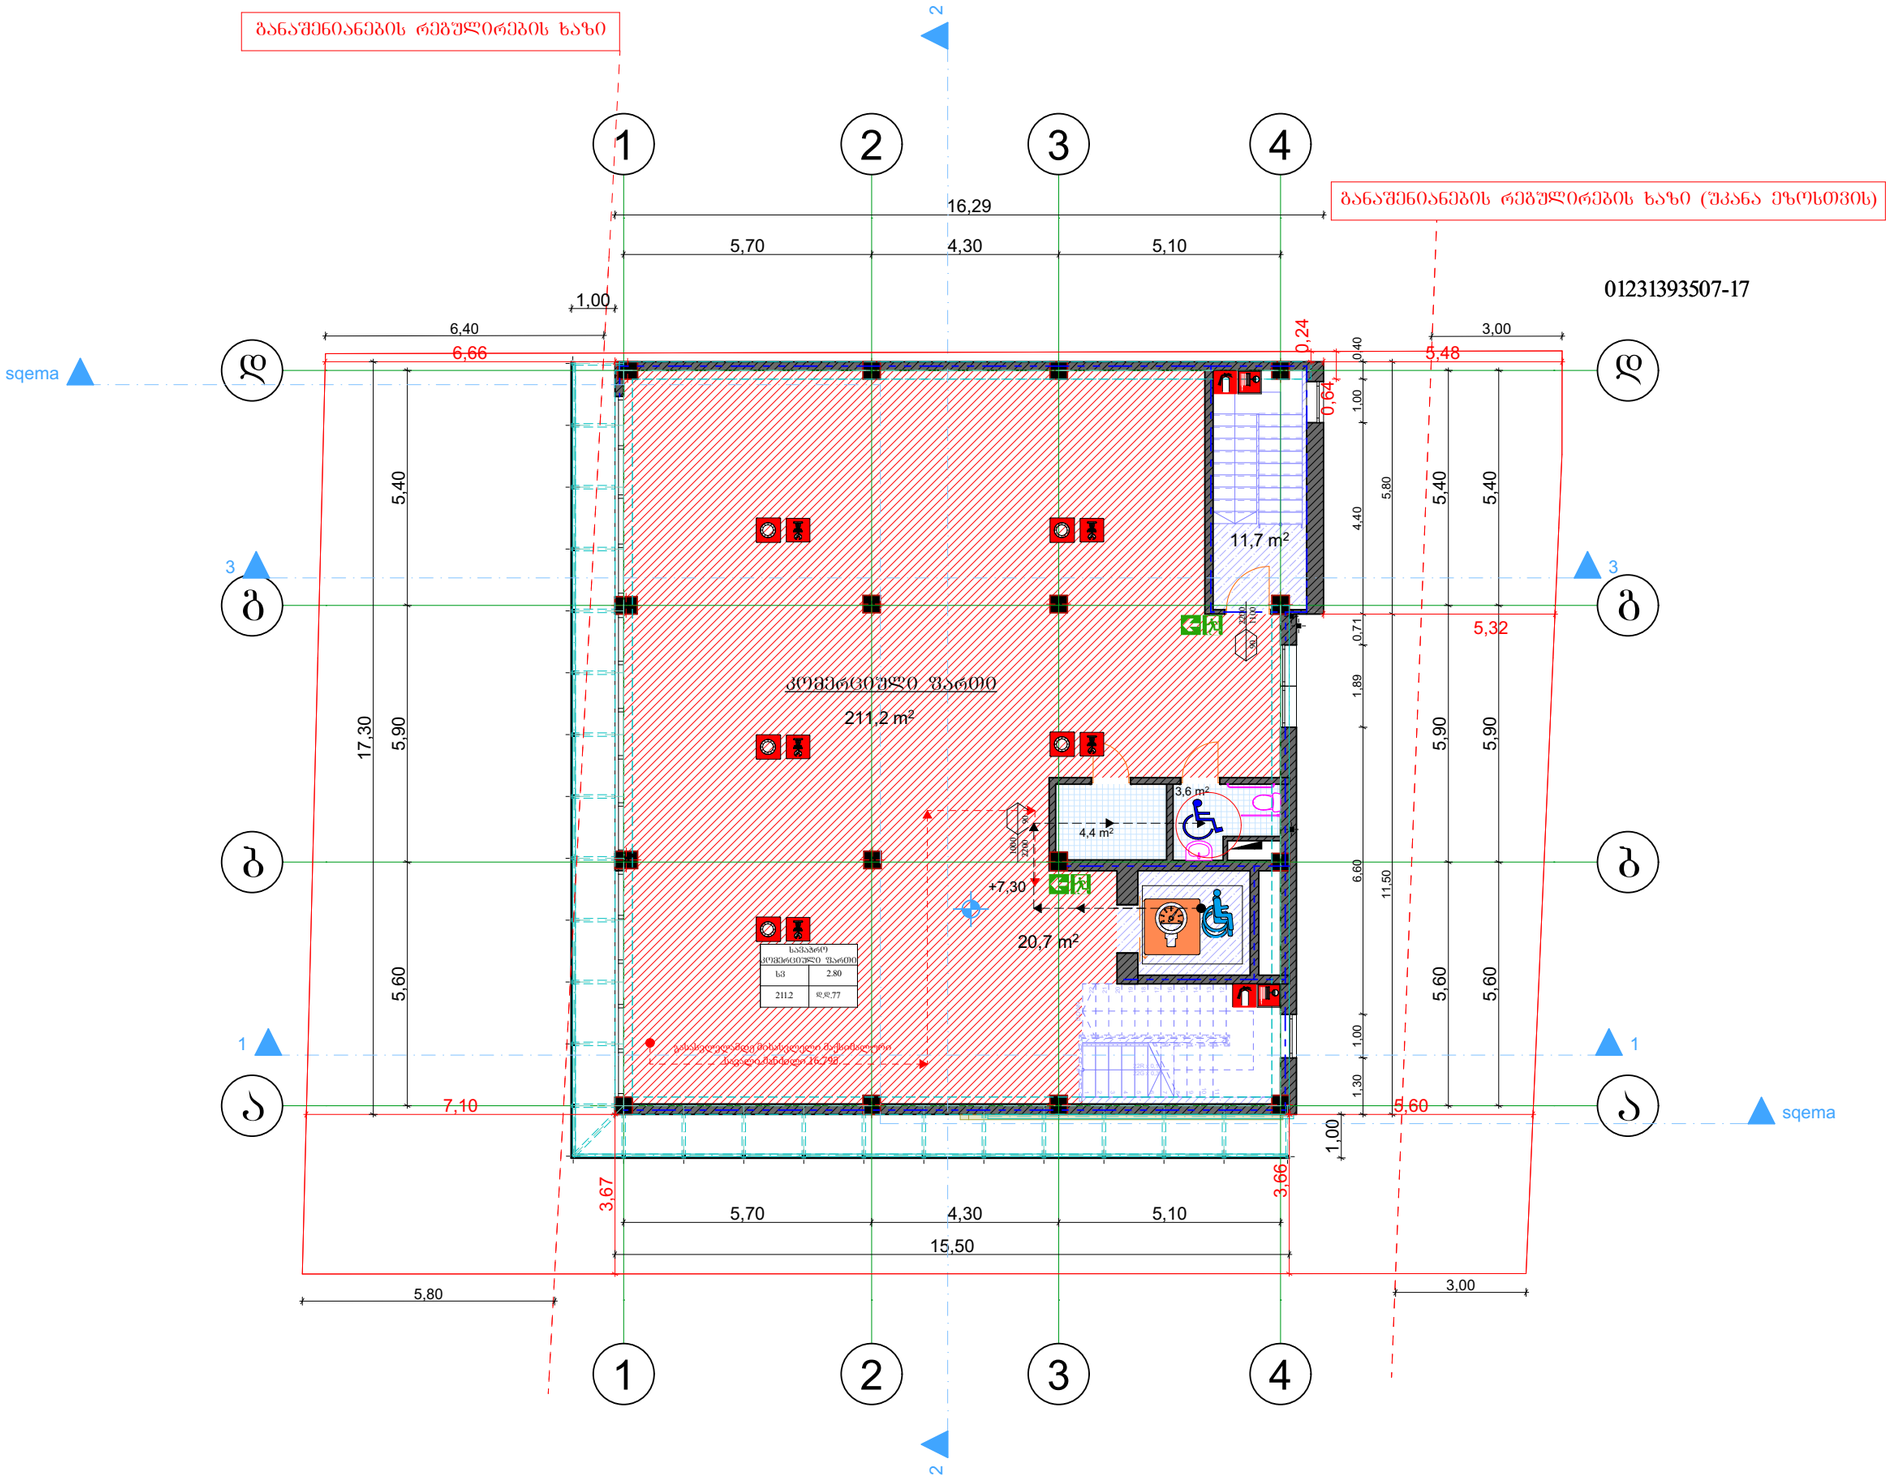



შ.პ.ს. "ბიემჯი პროჯექტ"

**"BMG PROJECT"**

ს/კ 406390640

შარტავას ქ. №14

598 66 70 70

577 15 80 39

groupbmg@yahoo.com

B M G PROJECT


გასასვლელთან მისადგომი სავალი მანძილი
ცხრილი 1016.2

| დაკავებულობა | საშუალო სიხტეებრის გარეშე (მ) | საშუალო სიხტეებრით (მ) |
|---|---|---|
| სვ | 60 | 75 |

კედლის ცეცხლმედეგობა (1სთ.)

კედლის ცეცხლმედეგობა (2სთ.)

სავაჭრო ჯგუფი სვ

მაქსიმალური დაშვება ითვლება დაკავებულზე
ცხრილი 1004.12

| დაკავებულობა | ალტერნატივა | ფართი მ² | დაკავებულების დატვირთვის ფაქტორი | დღ. |
|---|---|---|---|---|
| სვ | | 203.5 | 2.80 | 77 |
| | | 203.5 | | 77 |

ს/კ 01.72.14.012.876

| | |
|---|---|
| ობიექტის მისამართი | ქ.თბილისი, დიღმის სასწავლო საცდელი მეურნეობა |
| ნახაზის დასახელება | გეგმა +7.30 ნიშნულზე |

| | | |
|---|---|---|
| ტექნიკური დირექტორი | | ზაზა ბასილაძე |
| არქიტექტორი | | გიორგი ყიფშიძე |
| დაინტერესებული პირი | გიორგი მჭედლიშვილი | |
| | | |
| მასშტაბი | 1:100 | ფურცელი A - 3 |
| თარიღი | 2024წ. | |

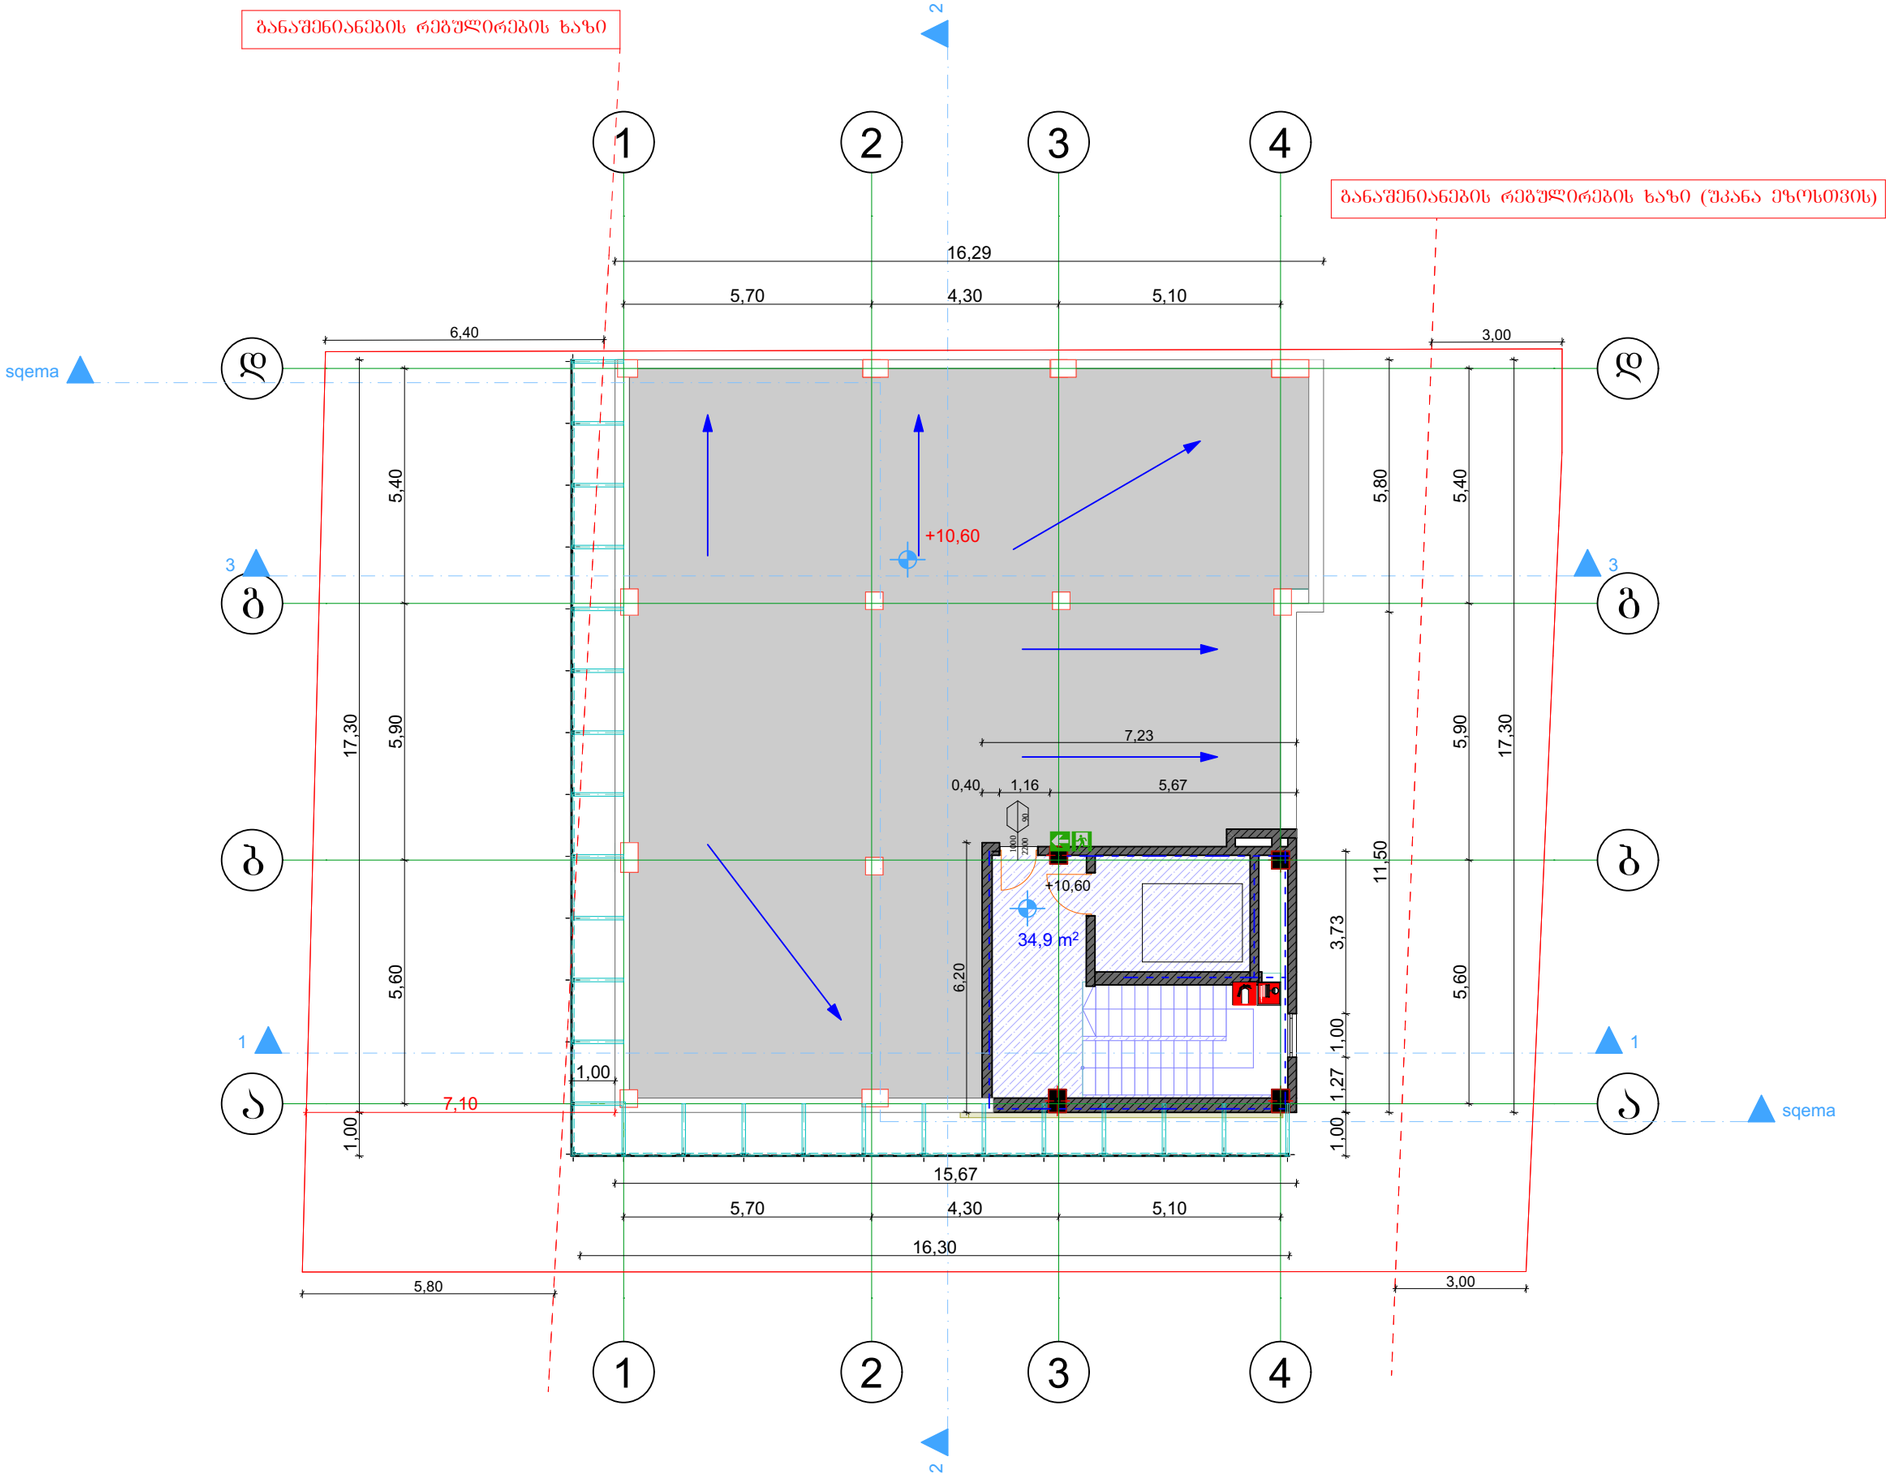



შ.პ.ს. "ბიემჯი პროჯექტ"

**"BMG PROJECT"**

ს/კ 406390640

შარტავას ქ. №14

598 66 70 70

577 15 80 39

groupbmg@yahoo.com

B M G PROJECT


გასასვლელთან მისადგომი სავალი მანძილი
ცხრილი 1016.2

| დაკავებულობა | საშუალო სიხტკვრის გარეშე (მ) | საშუალო სიხტკვრით (მ) |
|---|---|---|
| სვ | 60 | 75 |

კედლის ცეცხლმედეგობა (1სთ.)

კედლის ცეცხლმედეგობა (2სთ.)

სავაჭრო ჯგუფი სვ

მაქსიმალური ფარობის დაშვება ითით დაკავებულზე
ცხრილი 1004.1.2

| დაკავებულობა | ადგილობრივი | ფართობი მ | დაკავებულობის დაცილების საანგარიშო | დ.დ. |
|---|---|---|---|---|
| სვ | | 203.5 | 2.80 | 77 |
| | | 203.5 | | 77 |

ს/კ 01.72.14.012.876

| | |
|---|---|
| ობიექტის მისამართი | ქ.თბილისი, დიღმის სასწავლო საცდელი მეურნეობა |
| ნახაზის დასახელება | სამანძანოს გეგმა |

| | | |
|---|---|---|
| ტექნიკური დირექტორი | | ზაზა ბასილაძე |
| არქიტექტორი | | გიორგი ქიფშიძე |
| დაინტერესებული პირი | გიორგი მჭედლიშვილი | |
| | | |
| მასშტაბი | 1:100 | ფურცელი A - 3 |
| თარიღი | 2020წ. | |

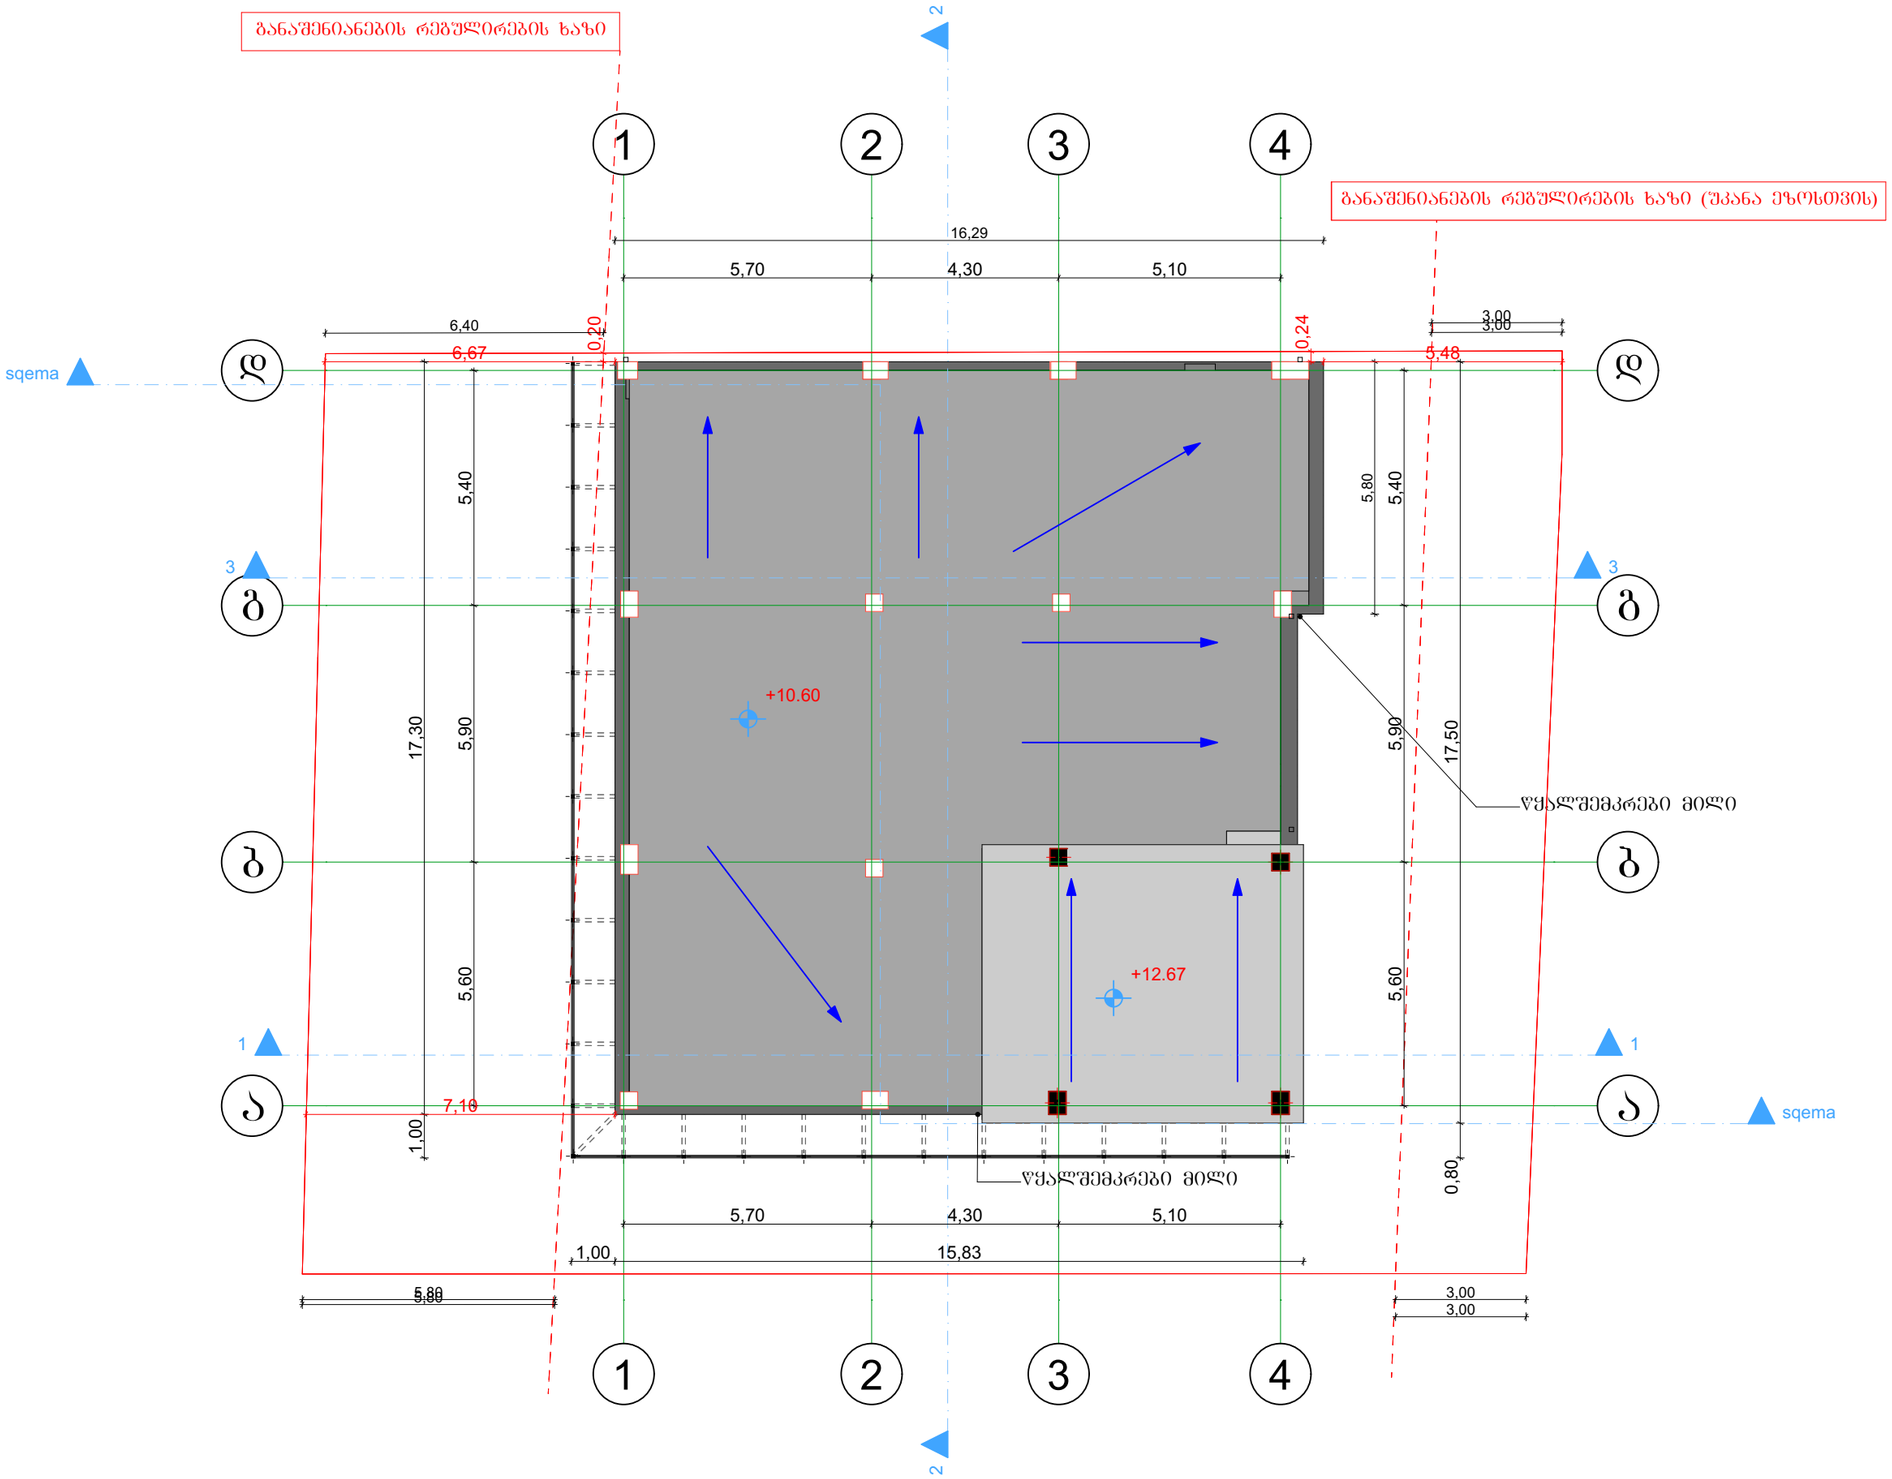



შ.პ.ს. "ბიემჯი პროჯექტ"

**"BMG PROJECT"**

ს/კ 406390640

შარტავას ქ. №14

598 66 70 70

577 15 80 39

groupbmg@yahoo.com

B M G PROJECT


შენიშვნა: მშენებლობის ნებართვის შემდგომ, გონივრულ ვადაში წარმოდგენილი იქნება სრული დოკუმენტაცია საბანაკეო სიტუაციების მართვის სამსახურში.

ს/კ 01.72.14.012.876

| | |
|---|---|
| ობიექტის მისამართი | ქ.თბილისი, დიღმის სასწავლო საცდელი მეურნეობა |
| ნახაზის დასახელება | სახურავის გეგმა |

| | | |
|---|---|---|
| ტექნიკური დირექტორი | | ზაზა ბასილაძე |
| არქიტექტორი | | გიორგი ყიფშიძე |
| დაინტერესებული პირი | გიორგი მჭედლიშვილი | |
| | | |
| მასშტაბი | 1:100 | ფურცელი A - 3 |
| თარიღი | 2024წ. | |