მიწის ნაკვეთის ტოპოგრაფიული აზომვითი ნახაზი

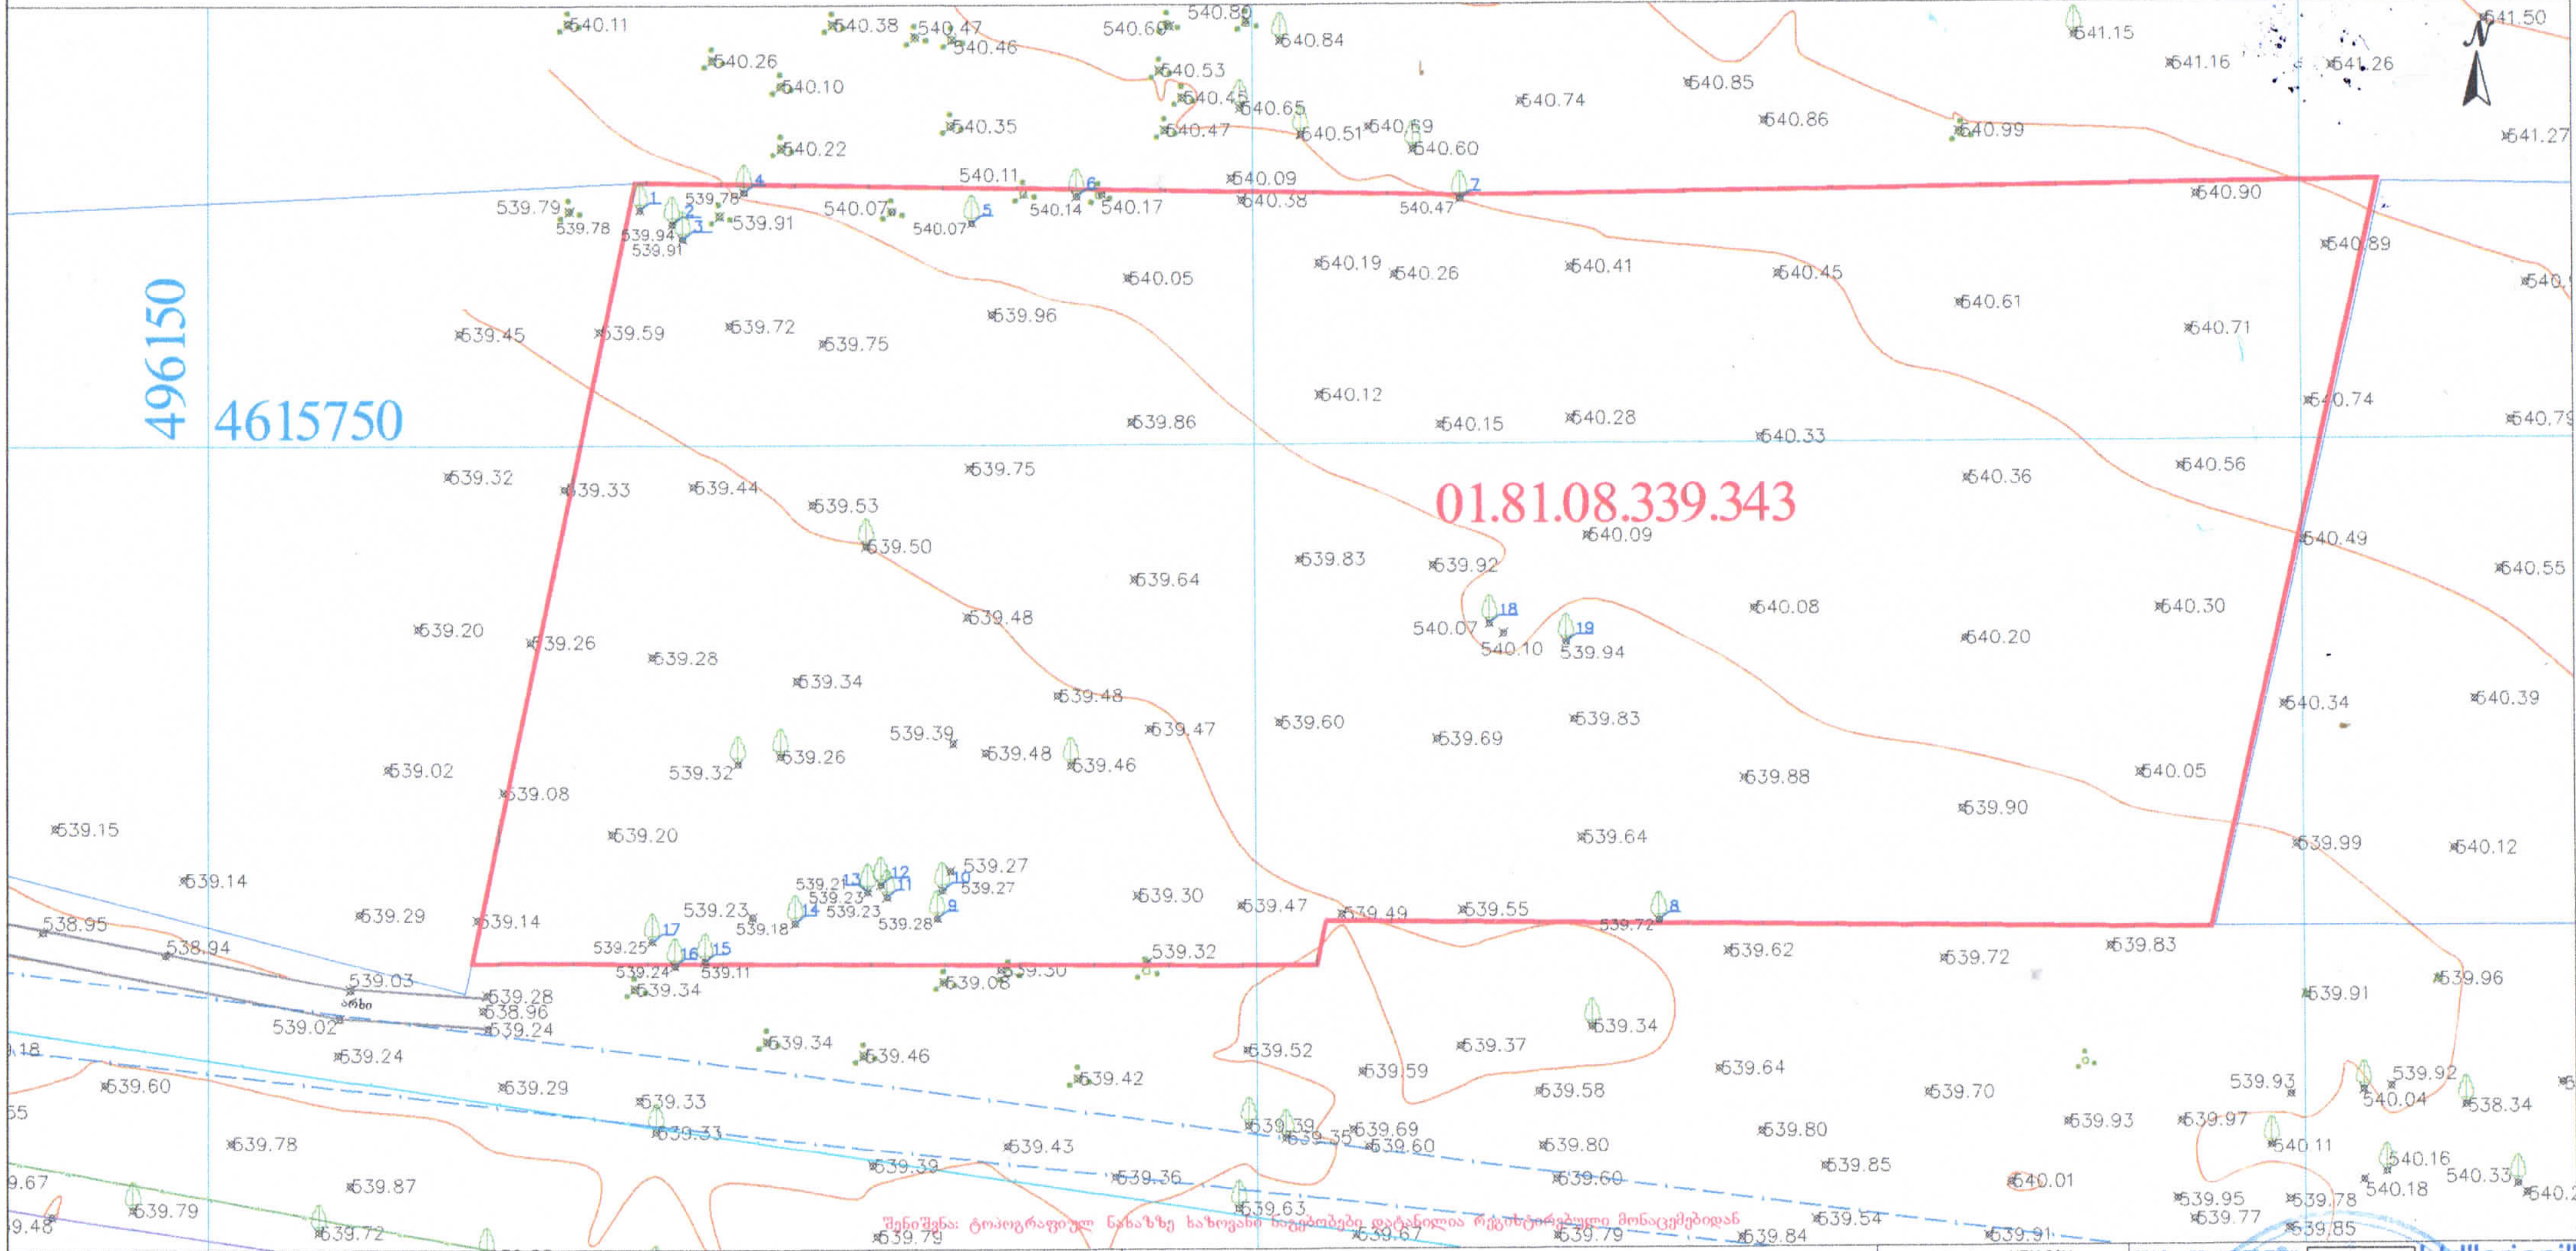

პირობითი აღნიშვნები	შენიშვნა: მიწის სამუშაოები შეათანხმეთ შესაბამის კომუნიკაციის წარმომადგენლებთან						
მიწისქვეშა კომუნიკაციები	ნაკვეთის საზღვარი	ბუჩქი	ცოცხალი ღობე	ღობე			
კანალიზაცია	შენობა	გაზონი	ხეების რიგი	ბორდიური			
დენის კაბელი	არკა	სამეთვალყურეო ჭები	ტრანსფორმატორი	ბეტონი			
გაზის მილი	ფარდული	ძეგლი	რადიო ან ტელე ანძა	კედელი			
წყლის მილი	კიბე	შადრევანი	ლამპიონები	საყრდენი კედელი			
კავშირგაბმულობა	ფოთლოვანი ხე	ონკანი	ელექტრო ბოძი	ბილიკი			
	წიწვოვანი ხე	წყარო ან ჭა	რკინიგზა	გზის კონტური			
	ხეხილის ხე	ბენზინგასამართი სადგური	იზოჰიფსი	ფილატე			
	პალმა	მაღალი ძაბვის გადამცემი	მთავარი იზოჰიფსი	წყლის კონტური			

პროექცია UTM 38N
საკოორდინატო სისტემა WGS 84

შპს „ორიონი"
Ltd"orioni"
ქ. თბილისი, მტკვრის ქუჩა №4
მობ: +995 557-51-51-15
E-mail: Ltdorioni@mail.ru

დირექტორი	[signature]	მ. ცინცაძე
კომპ. უზრუნველყოფა	[signature]	ზ. ცინცაძე
აზომა	[signature]	მ. ცინცაძე
მისამართი	ქალაქი თბილისი, დიდი ლილო, ს/კ01.81.08.339.343	
	მასშტაბი 1:2000	25.08.2021

მიწის ნაკვეთის ტოპოგრაფიული ასომვითი ნახაზი

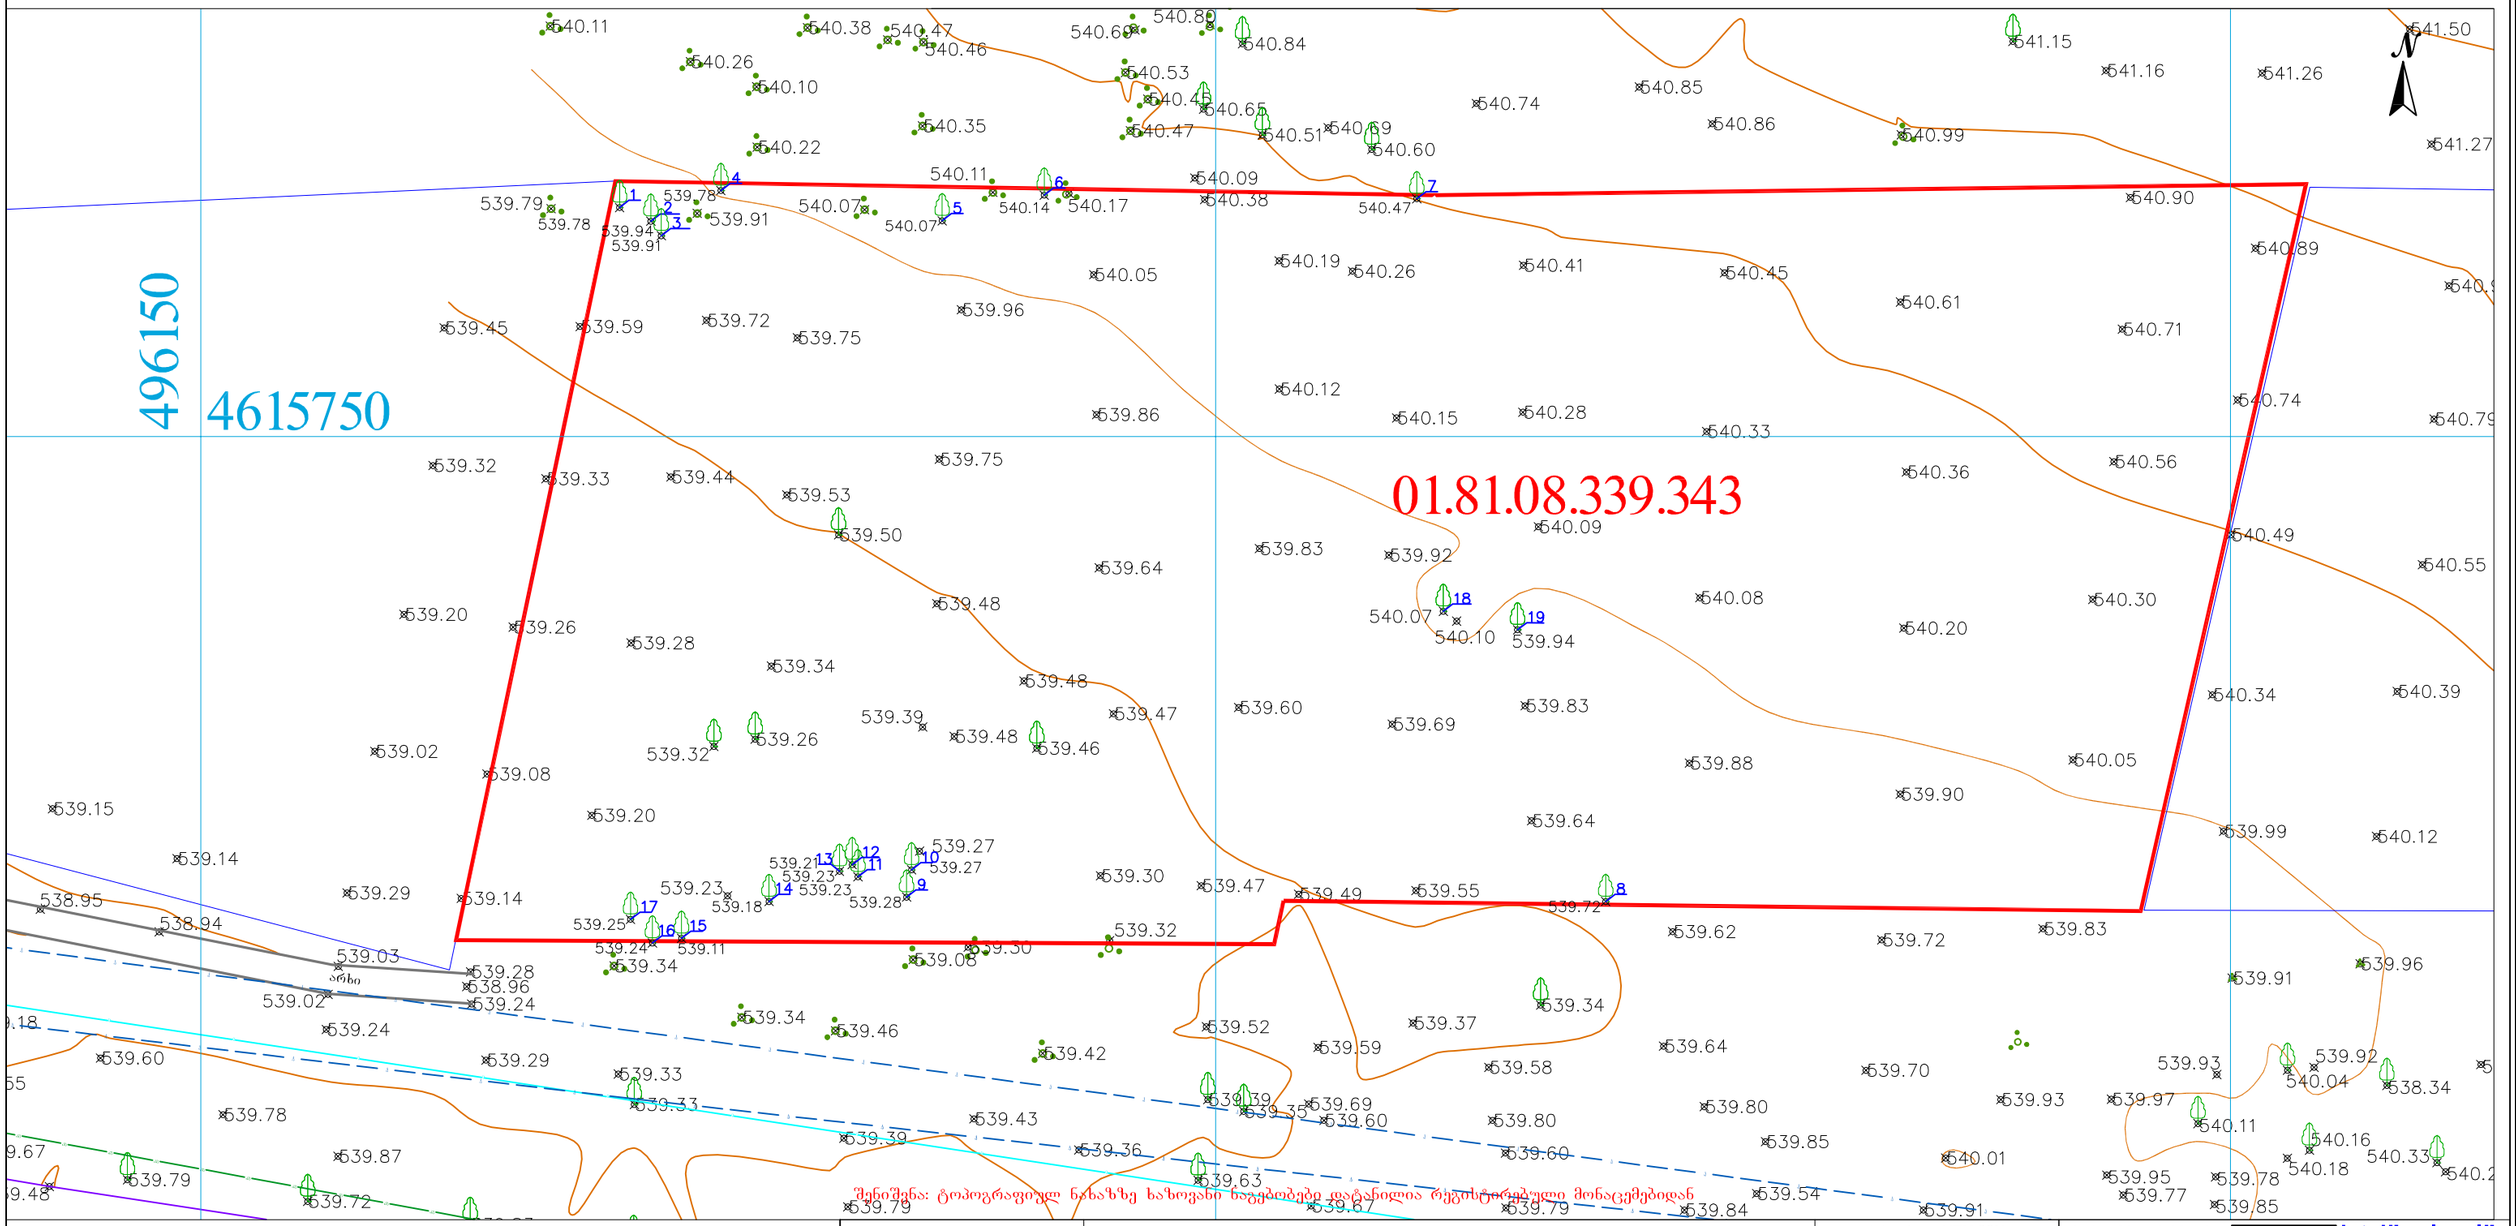

პირობითი აღნიშნები	შენიშვნა: მიწის სამუშაოები შეათანხმეთ შესაბამის კომუნიკაციის წარმომადგენლებთან				პროექცია UTM 38N საკოორდინატო სისტემა WGS 84	შპს„ორიონი" Ltd"orion"
მიწისქვეშა კომუნიკაციები	ნაკვეთის საზღვარი	ბუჩქი	ცოცხალი ღობე	ღობე		ქ. თბილისი, მტკვრის ჭუშა №4
კანალიზაცია	შენობა	გაზონი	ხეების რიგი	ბორდიური		მობ: +995 557-51-51-15
დენის კაბელი	არკა	სამეთვალყურეო ჭები	ტრანსფორმატორი	ბეტონი		E-mail: Ltdorioni@mail.ru
გაზის მილი	ფარდული	ძეგლი	რადიო ან ტელე ანძა	კედელი		
წყლის მილი	კიბე	შადრევანი	ლამპიონები	საყრდენი კედელი		
კავშირგაბმულობა	ფოთლოვანი ხე	ონკანი	ელექტრო ბოძი	ბილიკი		
	წიწვოვანი ხე	წყარო ან ჭა	რკინიგზა	გზის კონტური		
	ხეხილის ხე	ბენზინგასამართი სადგური	იზოჰიფსი	ფლატე		
	პალმა	მაღალი ძაბვის გადამცემი	მთავარი იზოჰიფსი	წყლის კონტური		

დირექტორი		მ. ცინცაძე
კომპ. უზრუნველყოფა		ზ. ცინცაძე
ახომა		მ. ცინცაძე
მისამართი	ქალაქი თბილისი, დიდი ლილო, ს/კ01.81.08.339.343	
	მაშტაბი 1:2000	25.08.2021

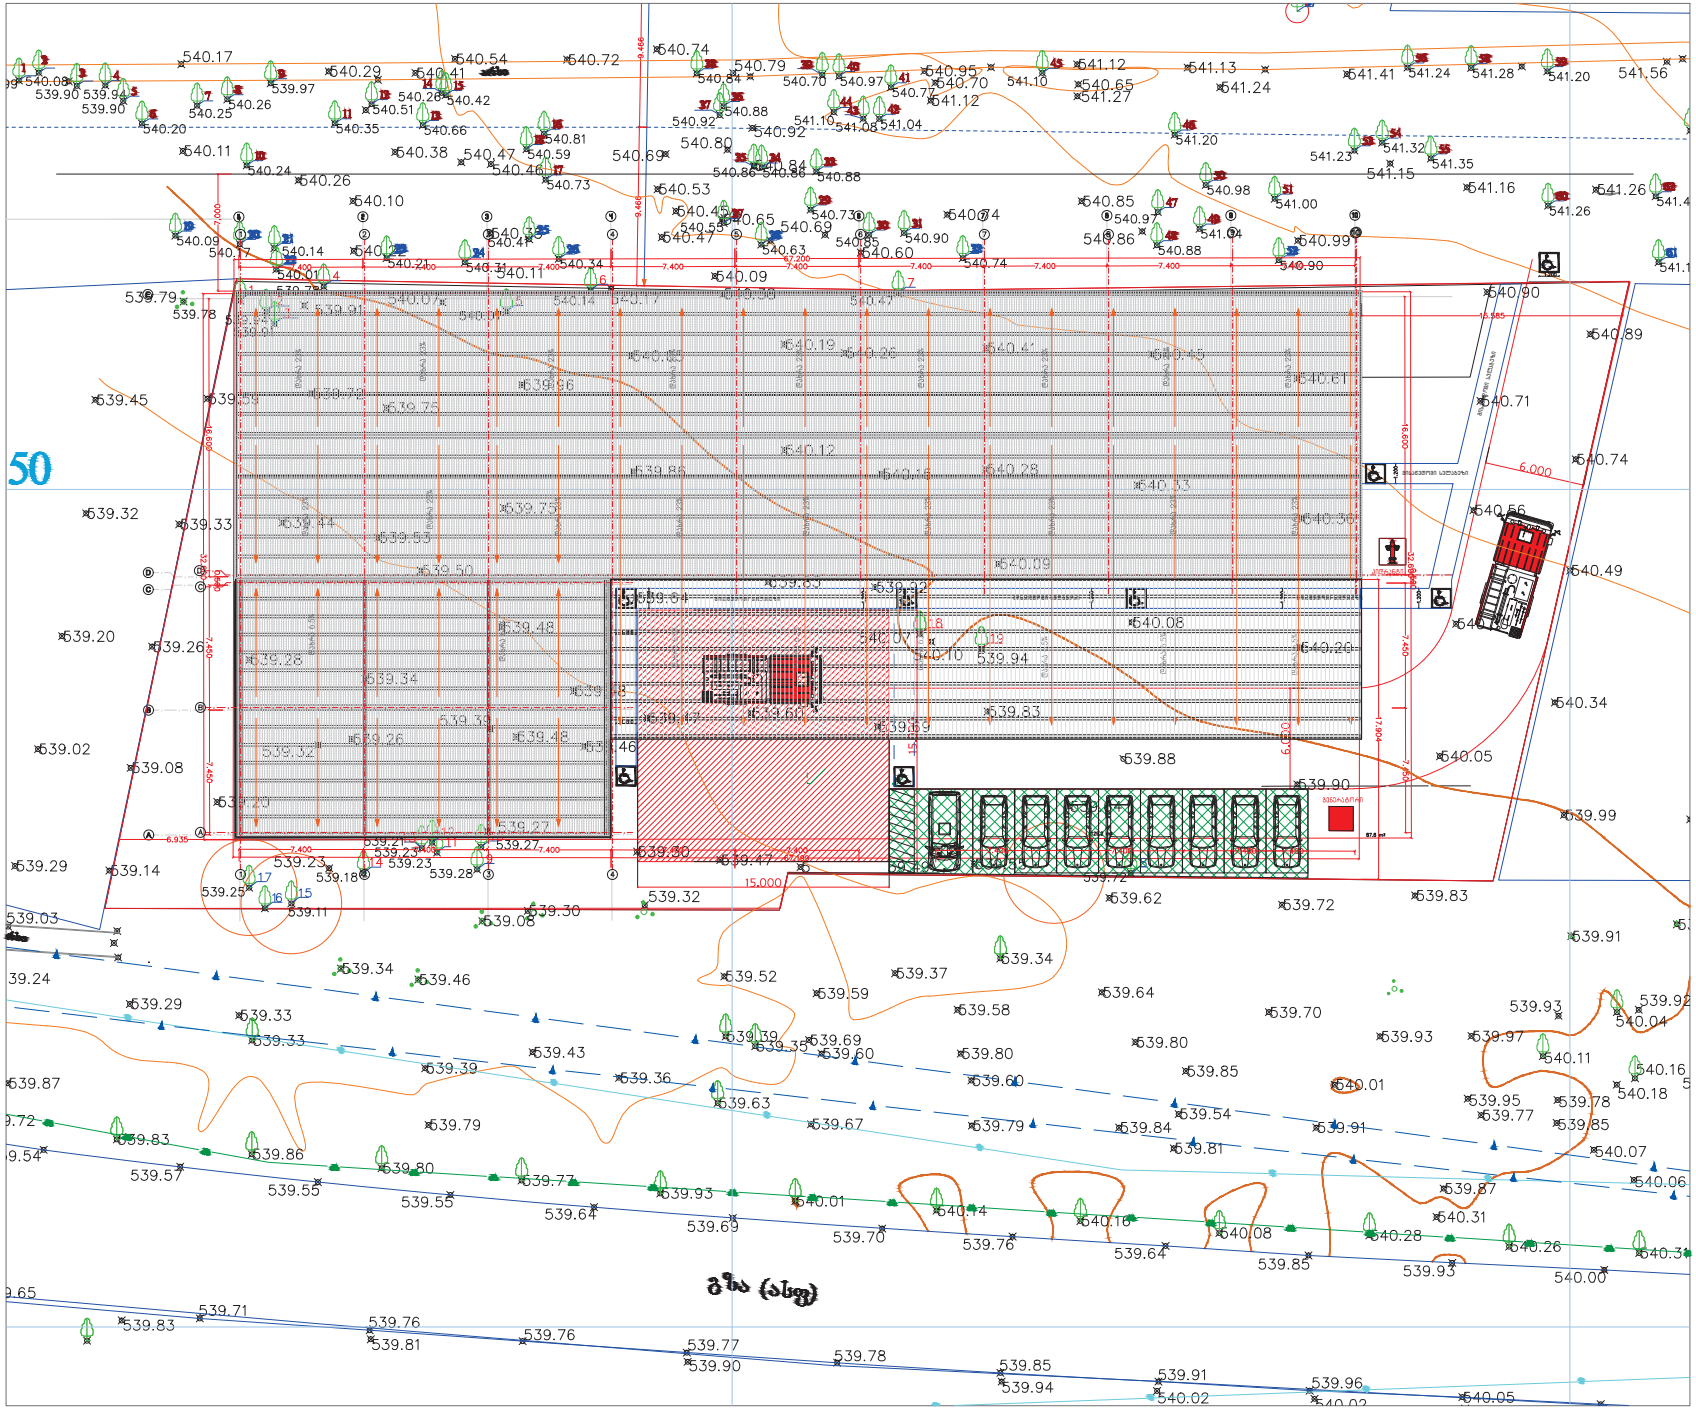

DEIN RAUM

591 44 55 05

443122256

info.deinraum@gmail.com

01.81.08.339.343

417884711

A3	501	1:500

29/04/2024

22:17

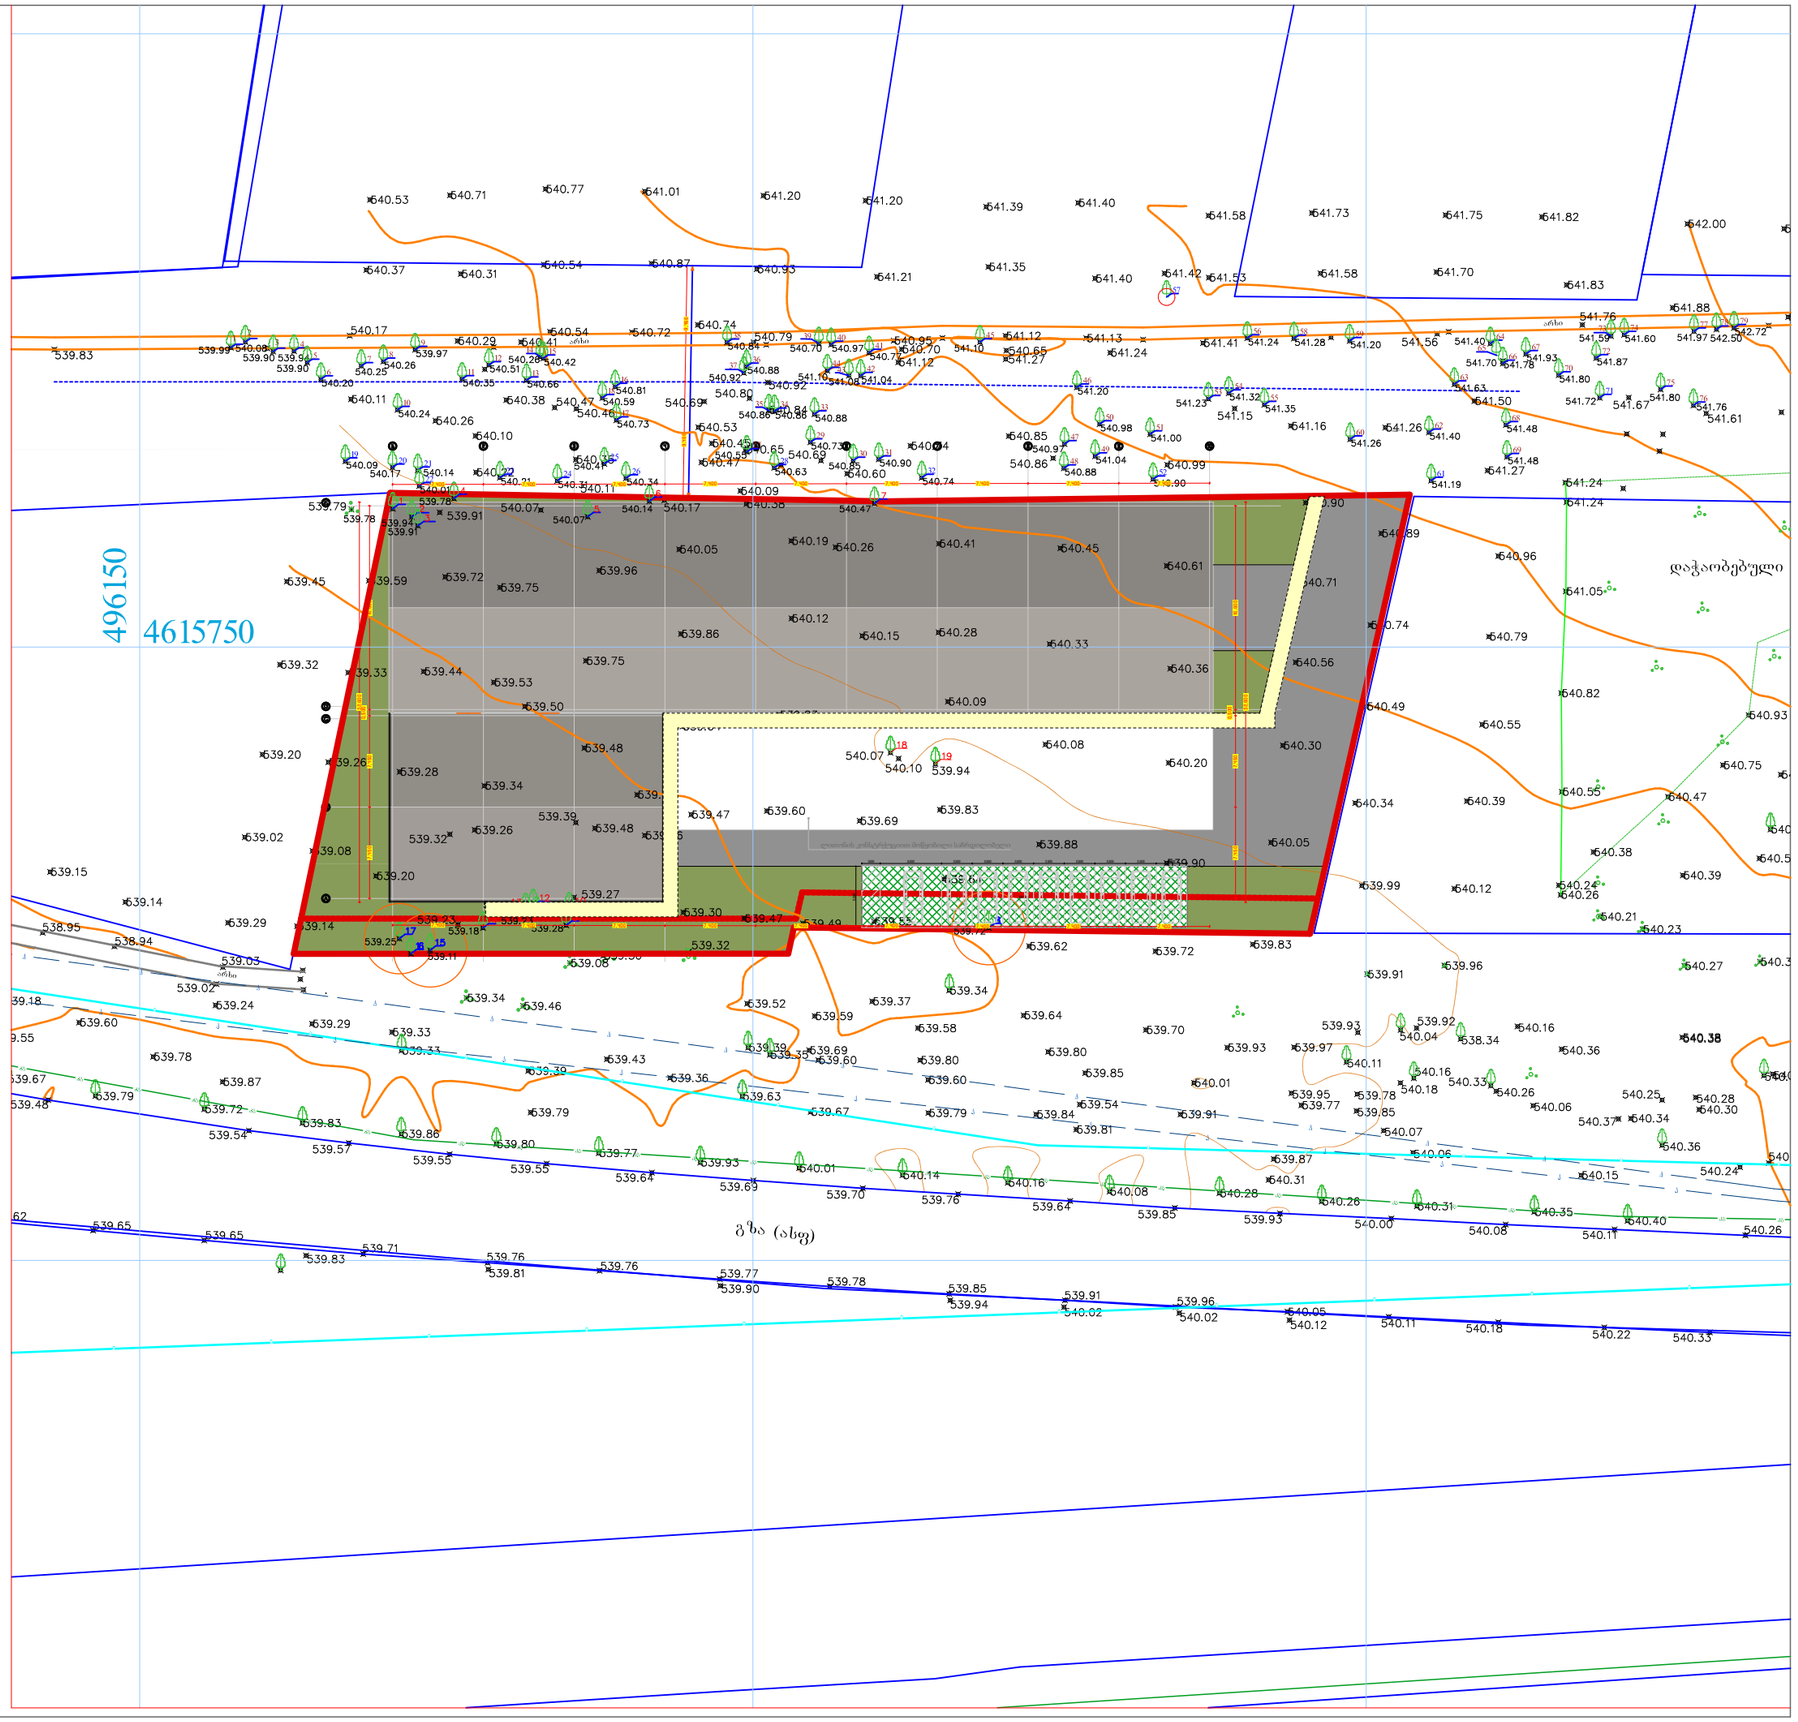

DEIN RAUM
ტელ: 591 44 55 05 ს/ნ 443122256
ელ. ფოსტა: info.deinraum@gmail.com

ექსპლიკაცია:

პროექტის დასახელება:

კომერციული შენობა-ნაგებობა

პროექტის მისამართი:

ქ. თბილისი, დიდი ლილო

ს/კ 01.81.08.339.343

დამკვეთი	შპს "პრომედიალ ი" ს/ნ 417884711	
თანამდებობა	სახელი გვარი	ხელმოწერა
დირექტორი	ნ. ლონდარიძე	
მთ. არქიტექტორი	ი. დევდარიანი	
პრ. ავტორი	ი. დევდარიანი	
კონსტრუქტორი	ა. ნამგალაძე	
შემსრულებელი	ი. დევდარიანი	

ნახაზის დასახელება:

გენერალური გეგმა

ფურცელი	ინდექსი	მასშტაბი
A3	501	1:500

შესრულების თარიღი
08/05/2024
16:00

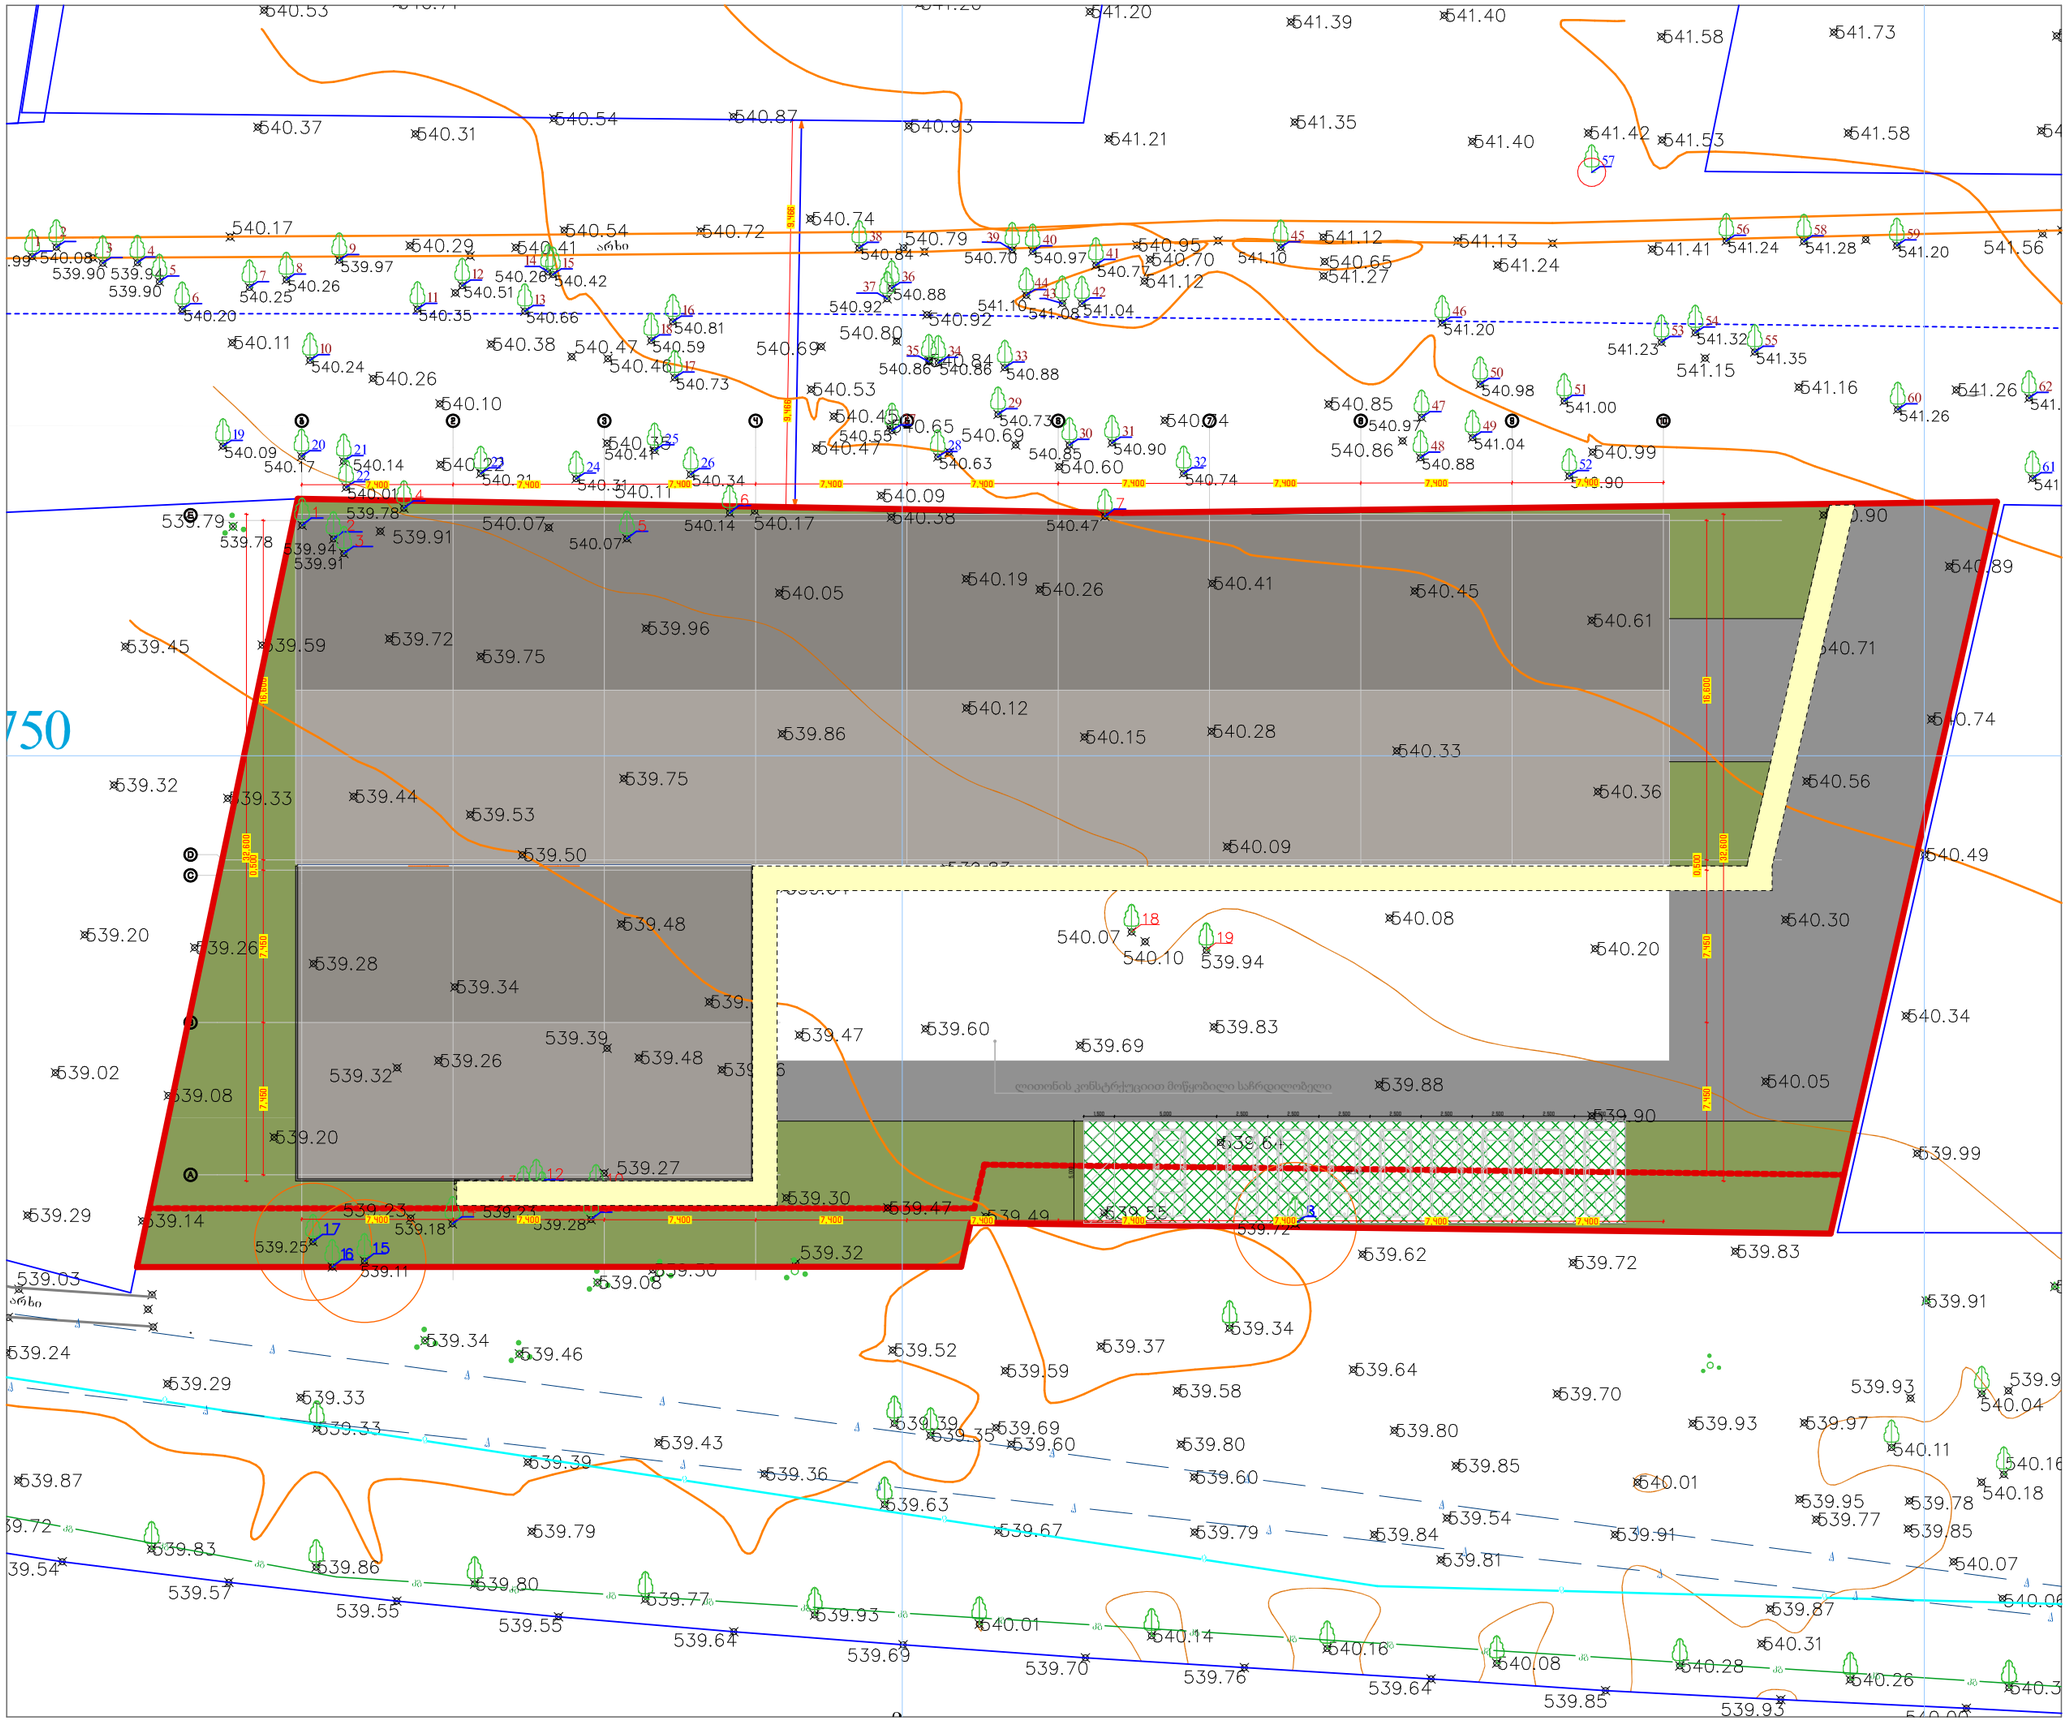

DEIN RAUM
ტელ: 591 ЧЧ 55 05 ს/ნ ЧЧ3122256
ელ. ფოსტა: info.deinraum@gmail.com

ექსპლიკაცია:

პროექტის დასახელება:

კომერციული შენობა-ნაგებობა

პროექტის მისამართი:

ქ. თბილისი, დიდი ლილო

ს/კ 01.81.08.339.343

დამკვეთი	შპს "პრომეტალ I" ს/ნ Ч17884711	
თანამდებობა	სახელი გვარი	ხელმოწერა
დირექტორი	ნ. ლონდარიძე	
მთ. არქიტექტორი	ი. დევდარიანი	
პრ. ავტორი	ი. დევდარიანი	
კონსტრუქტორი	ა. ნამგალაძე	
შემსრულებელი	ი. დევდარიანი	

ნახაზის დასახელება:

გენერალური გეგმა

ფურცელი	ინდექსი	მასშტაბი
A3	502	1:300

შესრულების თარიღი
08/05/2024
16:00