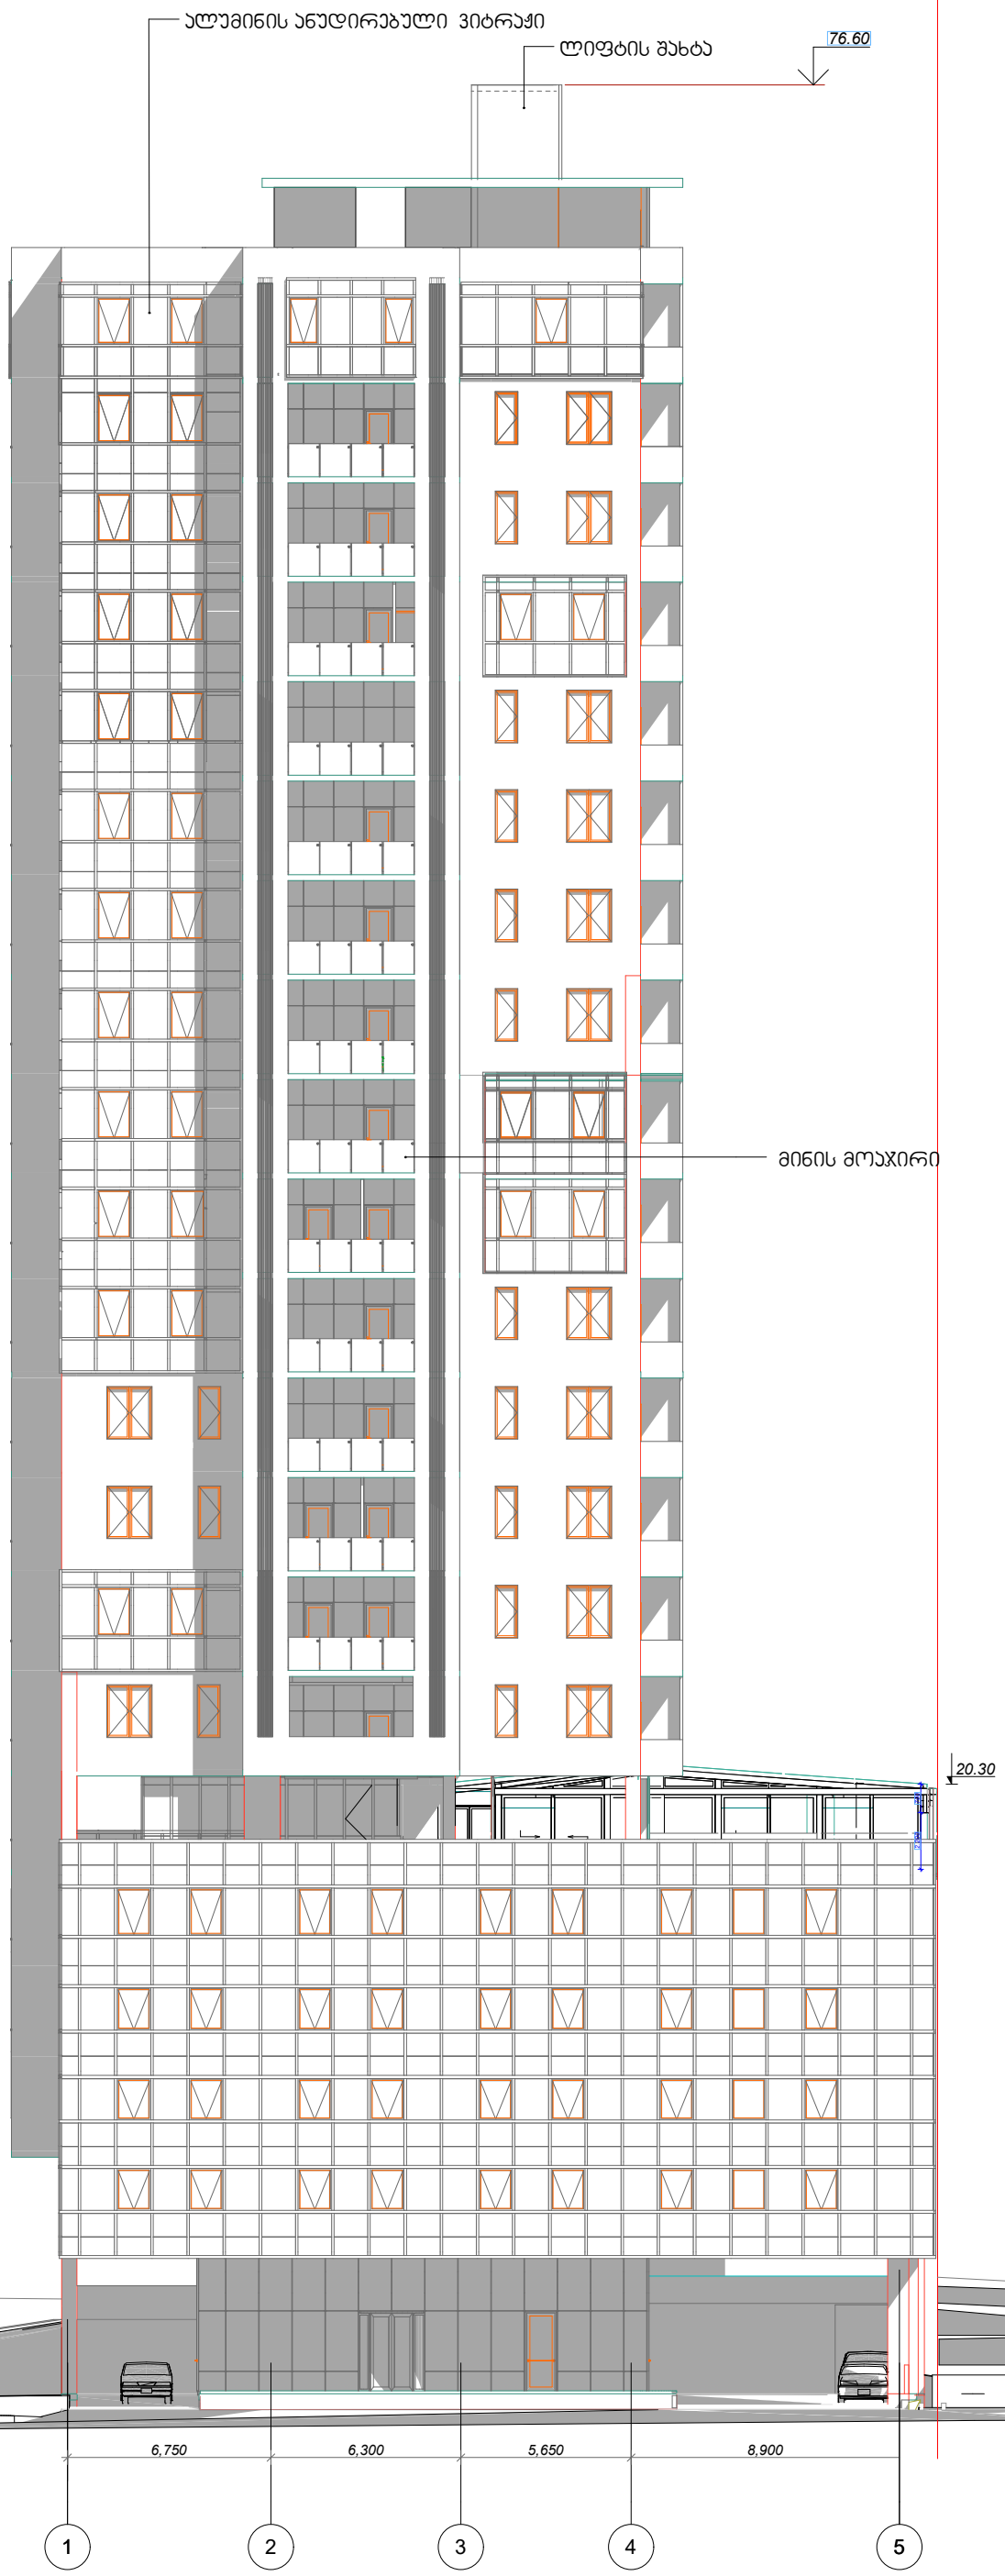

დამგეგმარებელი (არქიტექტურა)

ქუჩა № საფოსტო ინდექსი

ქალაქი ქვეყანა

მრავალბინიანი საცხოვრებელი სახლი

შენიშვნები

სიტუაციური სქემა

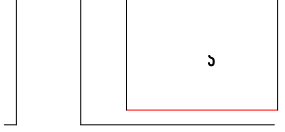

N

08,04,17

TITLEBLOCK/IBC

შეასრულა ირაკლი ქლიერიშვილი

შეამოწმა

საკონტროლო უფლებები ირაკლი ქლიერიშვილი

სათაური

ფასადი 1-5 ღერძებში

A-301

A2

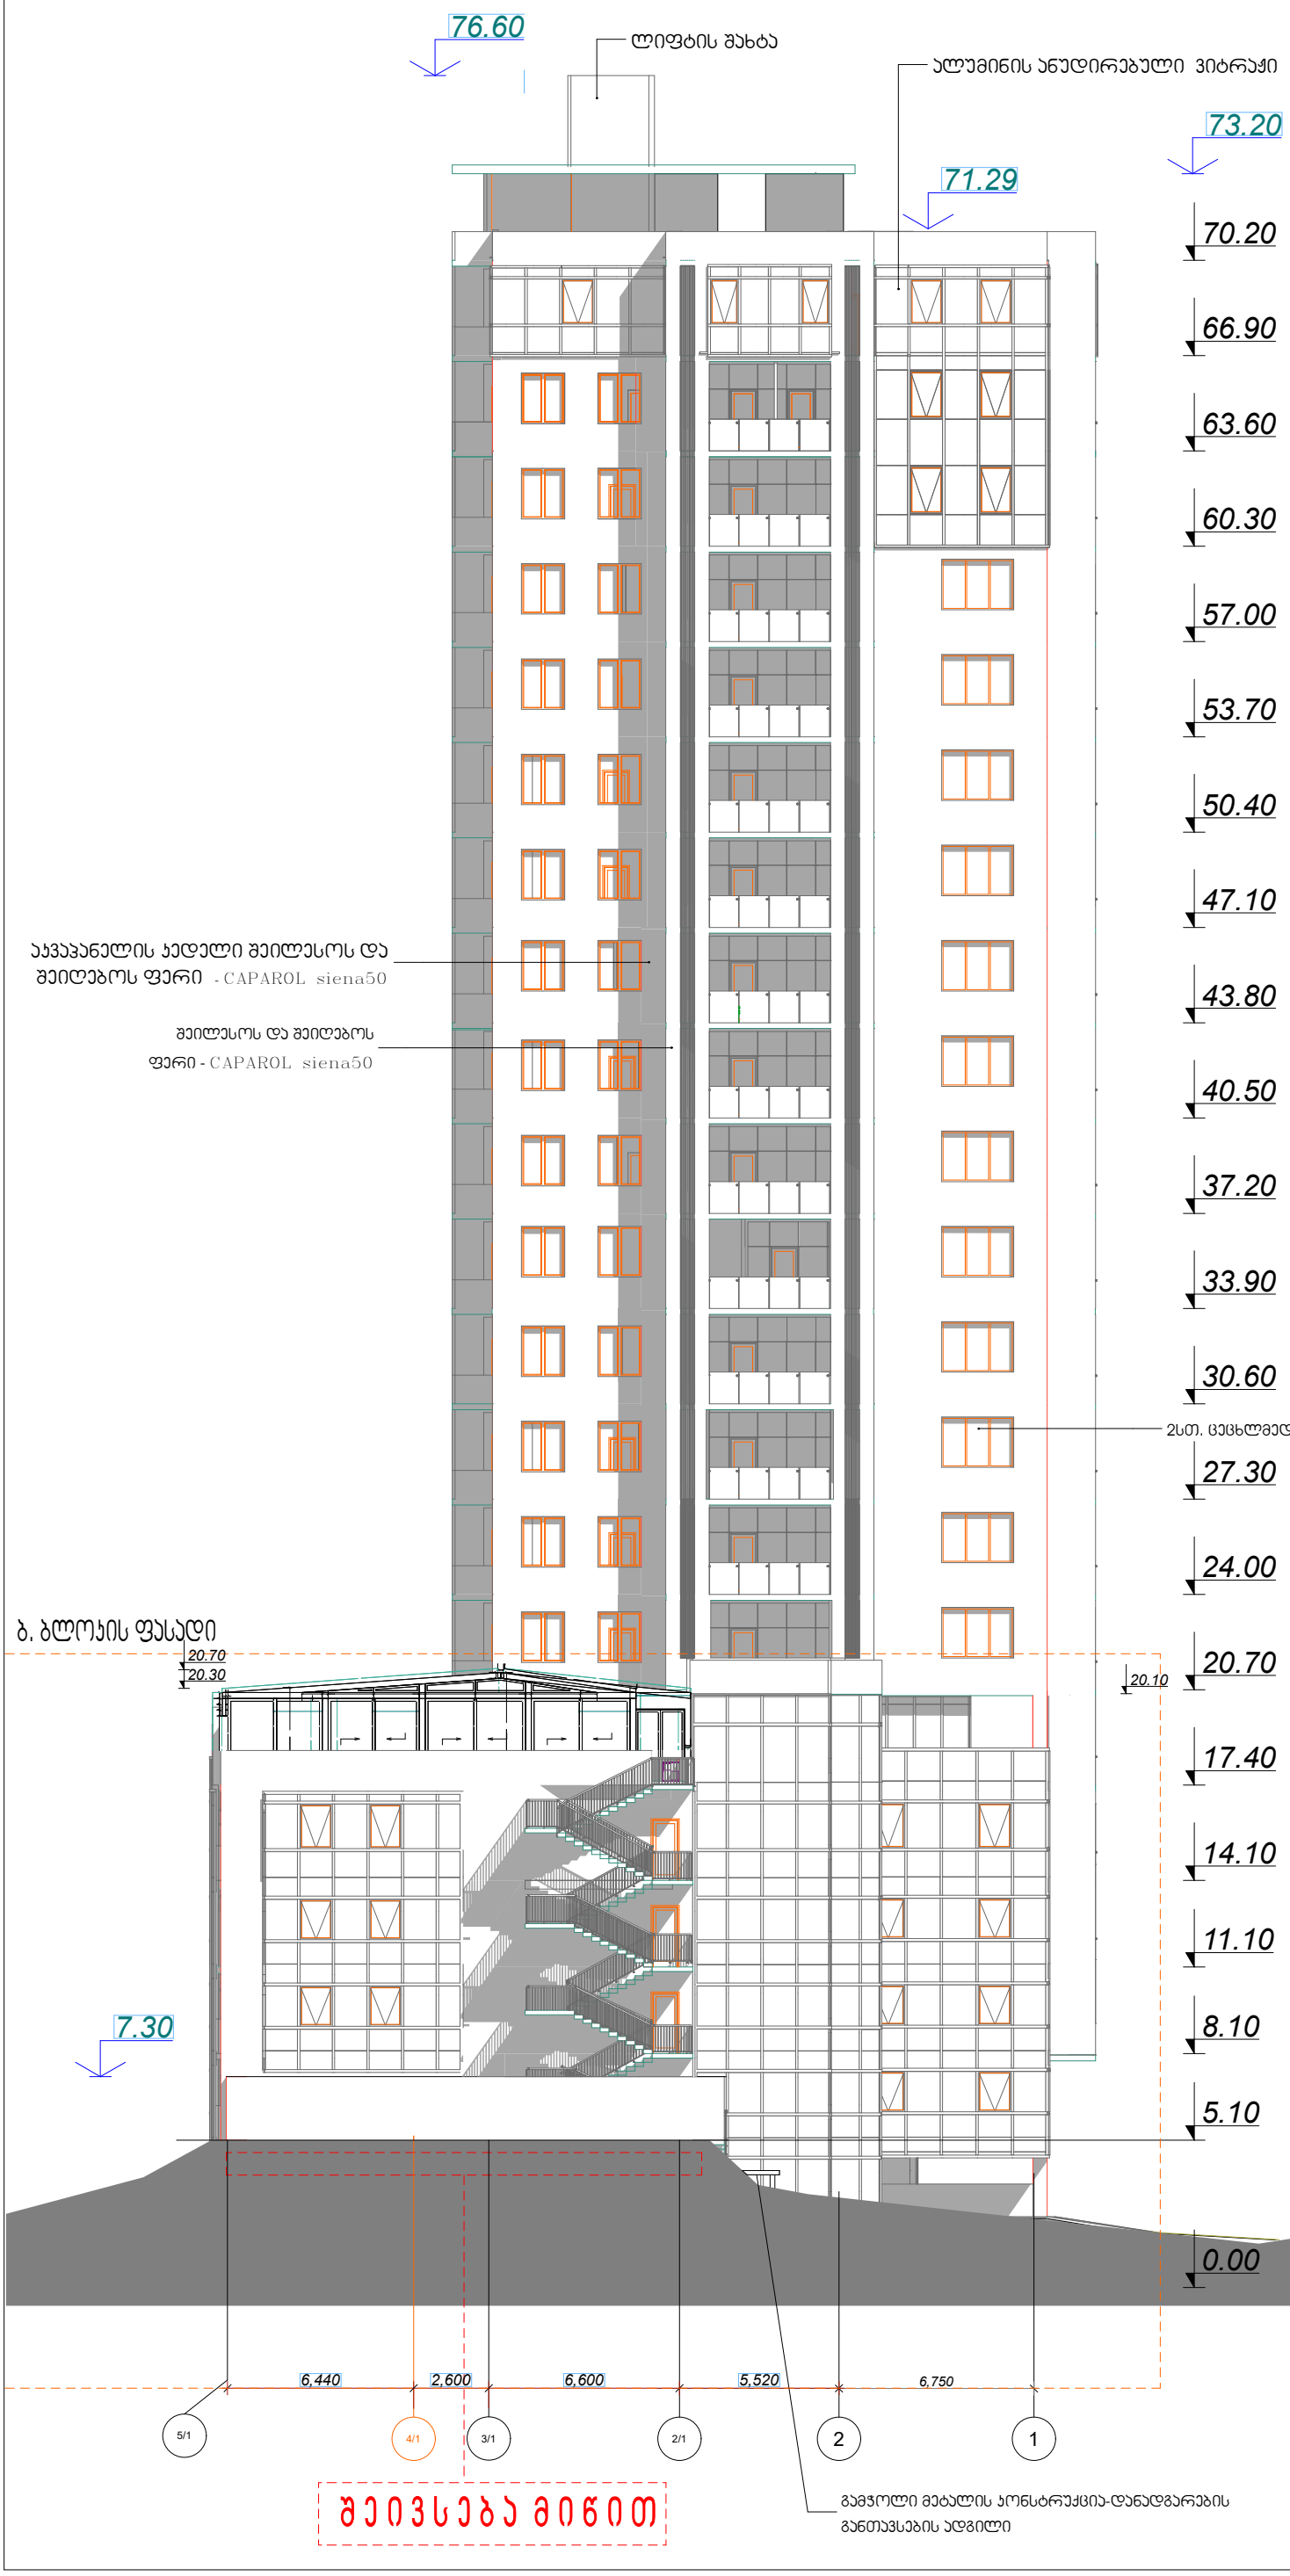

დამგეგმარებელი (არქიტექტურა)

ქუჩა N• საფოსტო ინდექსი

ქალაქი ქვეყანა

მრავალბინიანი საცხოვრებელი სახლი

შენიშვნები

სიტუაციური სქემა

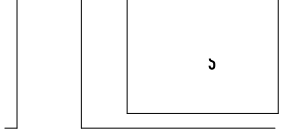

N		

08,04,17

TITLEBLOCK/IBC

შემსრულა — ჯონა ძლიერიშვილი

შემოწმა

სავორერო უფლებები — ჯონა ძლიერიშვილი

სათაური

ფასადი 5-1 ღერძებში

A-301

A2

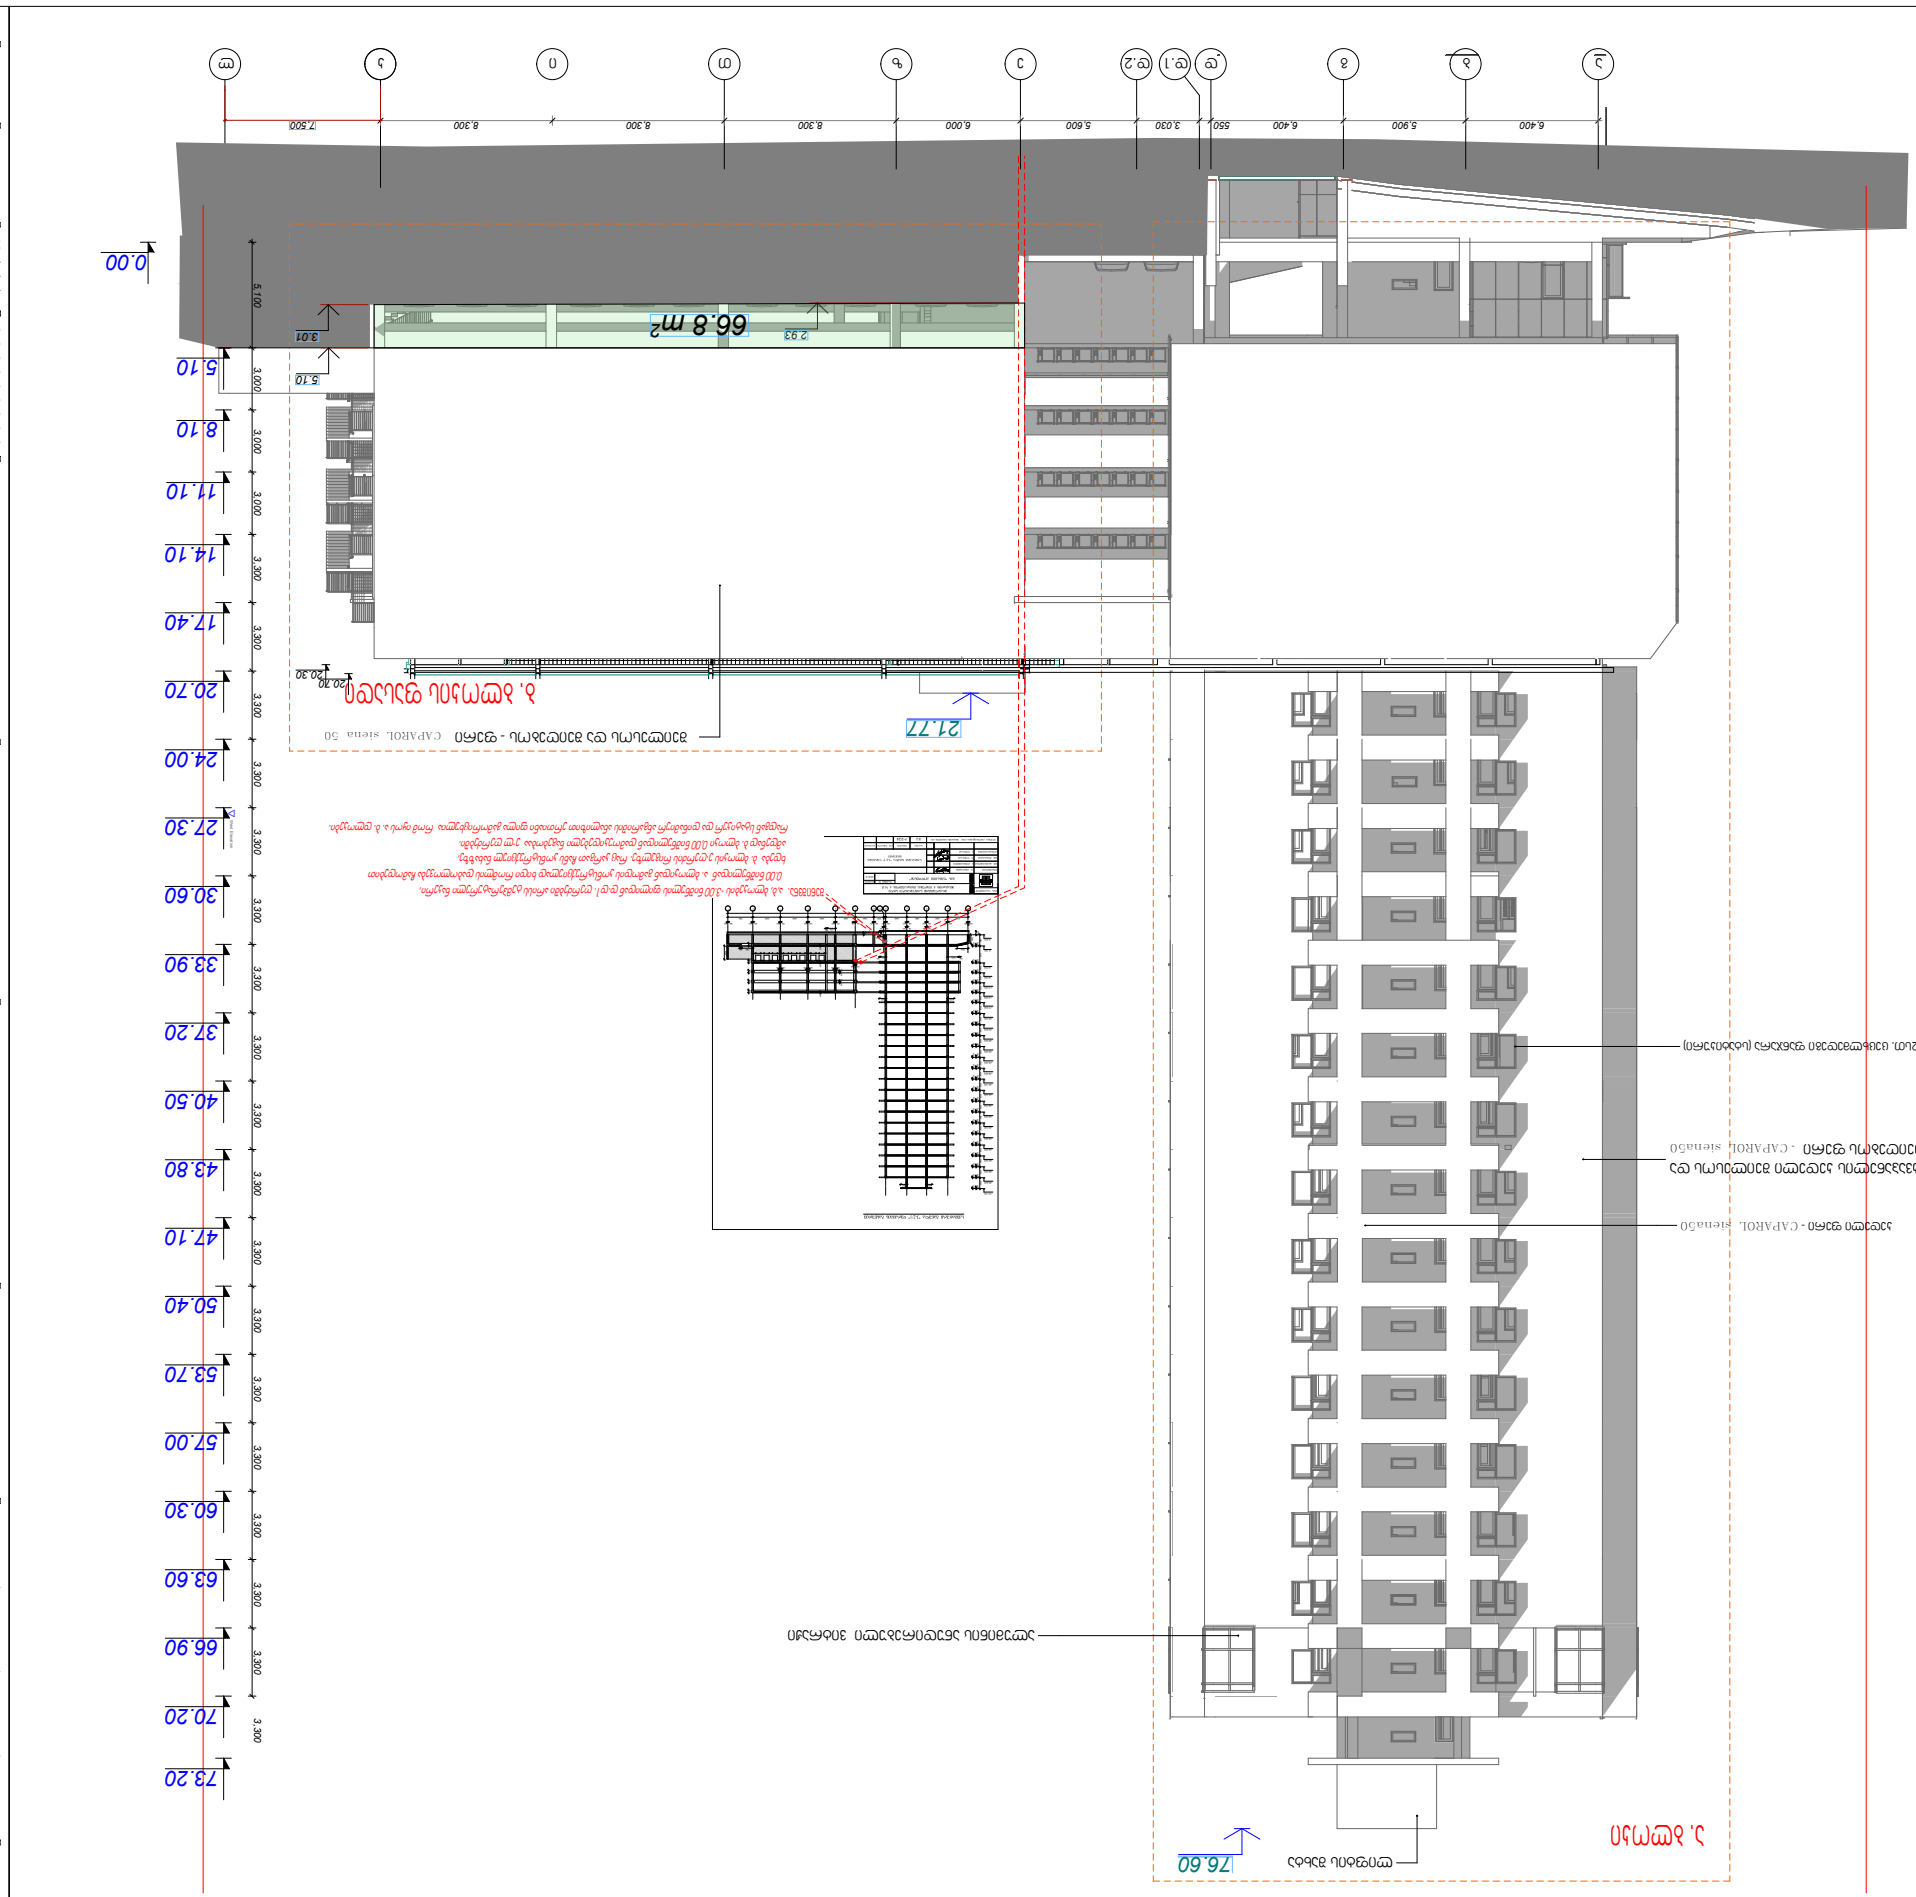

08,04,17

A-303

სათაური

N

A2

TITLEBLOCK/IBC

250

a b

640

g

590

d

640
e

560
z

60

T

830

i

830

k

830

l

750
7243

d.2

303

d.1

50 340 510 300 30 300 30 30

-3.50

-0.10

+5.00

+8.00

+1.00

+14.00

+17.00

+20.30 30 30 30 30 30 30 30 30 30 30

+23.60

+26.90

+30.20

+3.50

+36.80

+40.10

+43.40

+46.70

+50.00

+53.30 30 30 30 30

+56.60

+59.90

+63.20

+6.50 30 30 +69.80

+73.10 10 50 250

a.1

6143

350

250 250 250 250 250 250 250 250 250 250 250 650 250 250 250 250 250 250 250 250 250 250

250 250

50 320 160 30

120 40 60

160 1850

მთ. არქიტექტორი

დაკვეთა #

სტადია ფურცელი სულ ფურცელი მასშტაბი

შპს "კაპიტელი"

დირექტორი
mT. konstruqt.

ლ. კურტანიძე
კ. ძლიერიშვილი

თარიღი

ელ.ფოსტა CAPITELI@ YMAIL.COM მისამრთი: გამრეკელის #19

დ. ღონღაძე

2020 w.

m.p

კონსტრუქტორი ა. ღონღაძე

2.24

250 250

250 150 150 250

190 190 260 40

3450 50

450

150 10 150 650 650 150 10 150 10 150 650 650 150 10 150 10 150 650 400 80 80 80 80 80

150 30 20 30

150 150 150 150 150 20 30

2450 50

450 30 30 5,100 3,000 3,000 3,000 3,300 3,300 3,300 3,300 3,300 3,300 3,300 3,300 3,300 3,300 3,300 3,300 3,300 3,300 3,300 3,300 3,300 3,300

0.00

5.10

8.10

11.10

14.10

17.40

20.70

24.00

27.30

30.60

33.90

37.20

40.50

43.80

47.10

50.40

53.70

57.00

60.30

63.60

66.90

70.20

6,400 5,900 6,400 550 3,030 5,600 6,000 8,300 8,300 8,300

21.77

7,500

3.01

5.10

2.93

76.60

73.20 West Elevation

2სთ. ცეცხლმედეგი ფანჯარა (სტატიკური)

კედელი ფერი - CAPAROL სიენა50

a b g d e z T i k d.1 d.2

სიტუაციური სქემა

შენიშვნები

კობა ძლიერიშვილი

მრავალბინიანი საცხოვრებელი სახლი

შეამოწმა
სავტორო უფლებები

დამგეგმარებელი (არქიტექტურა)
ქუჩა # საფოსტო ინდექსი
ქალაქი ქვეყანა

შეასრულა

კობა ძლიერიშვილი

a

b

ფასადი ა-კ ღერძებში

l

ბ. ბლოკის ფასადი

ა. ბლოკი

შენიშვნა. ა,ბ, ბლოკების -3.00 ნიშნულის ფილიდან დ.დ1. ღერძებში არისს ტემპერატურული ნაკერი,
0.00 ნიშნულიდან ა. ბლოკიდან გამოდის კონსტრუქციულად ხიდი რომლის დაბოლოვება ჩამოდებით
ხდება ბ. ბლოკის ე.ღერძის რიგელზე. რაც კარგათ ჩანს კონსტრუქციულ ნახაზზე,
ამდენად ბ. ბლოკი 0,00 ნიშნულიდან დამოუკიდებელი ნაგებობაა ე-ლ ღერძებში.
რადგან სტატიკურ და დინამიურ ანგარიშის ანალიზით ერთიანი ფილა გამორიცხულია რომ იყოს ა. ბ. დლოკები.

20.30

20.70

66.8 m2

ალუმინის ანუდირებული ვიტრაჟი

Seilesos და შეიღებოს - ფერი CAPAROL სიენა 50

ლიფტის შახტა

აკვაპანელის კედელი Seilesos და
შეიღებოს ფერი - CAPAROL სიენა50

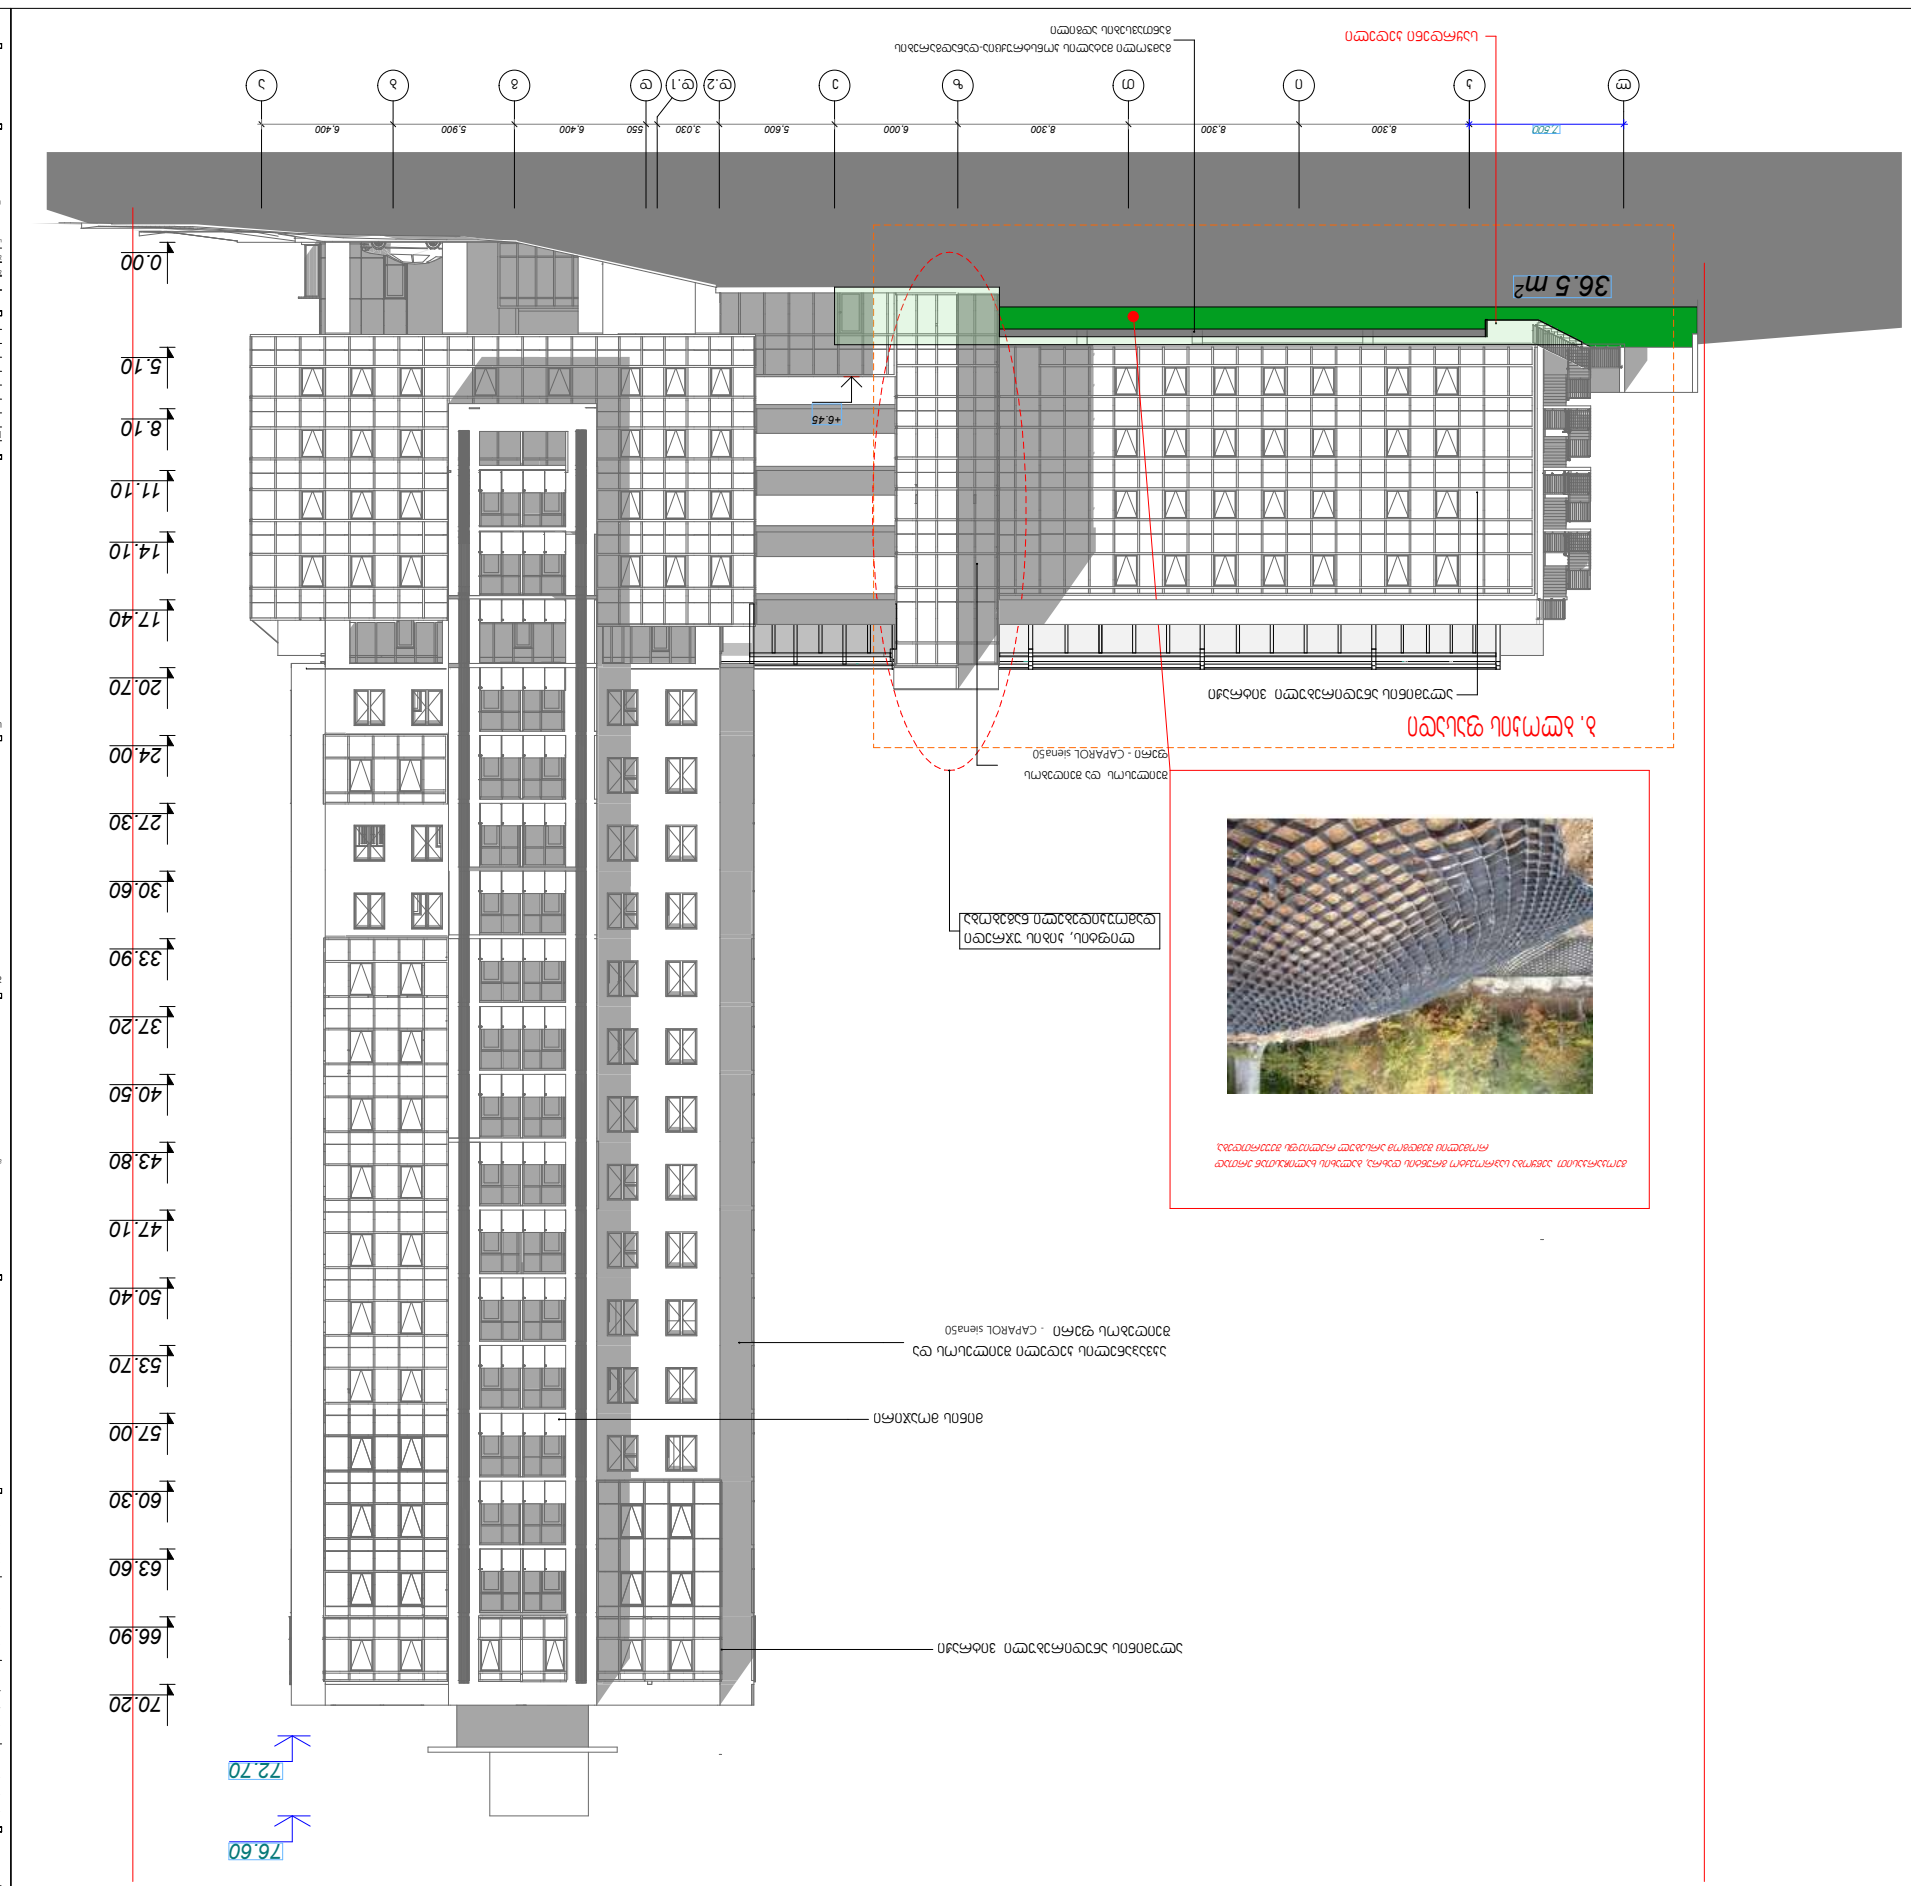
36.5 m²
8.300
8.300
8.300
6.000
5.600
3.030
550
6.400
5.900
6.400
6.400
+6.45
0.00
5.10
8.10
11.10
14.10
17.40
20.70
24.00
27.30
30.60
33.90
37.20
40.50
43.80
47.10
50.40
53.70
57.00
60.30
63.60
66.90
70.20
72.70
76.60

A2

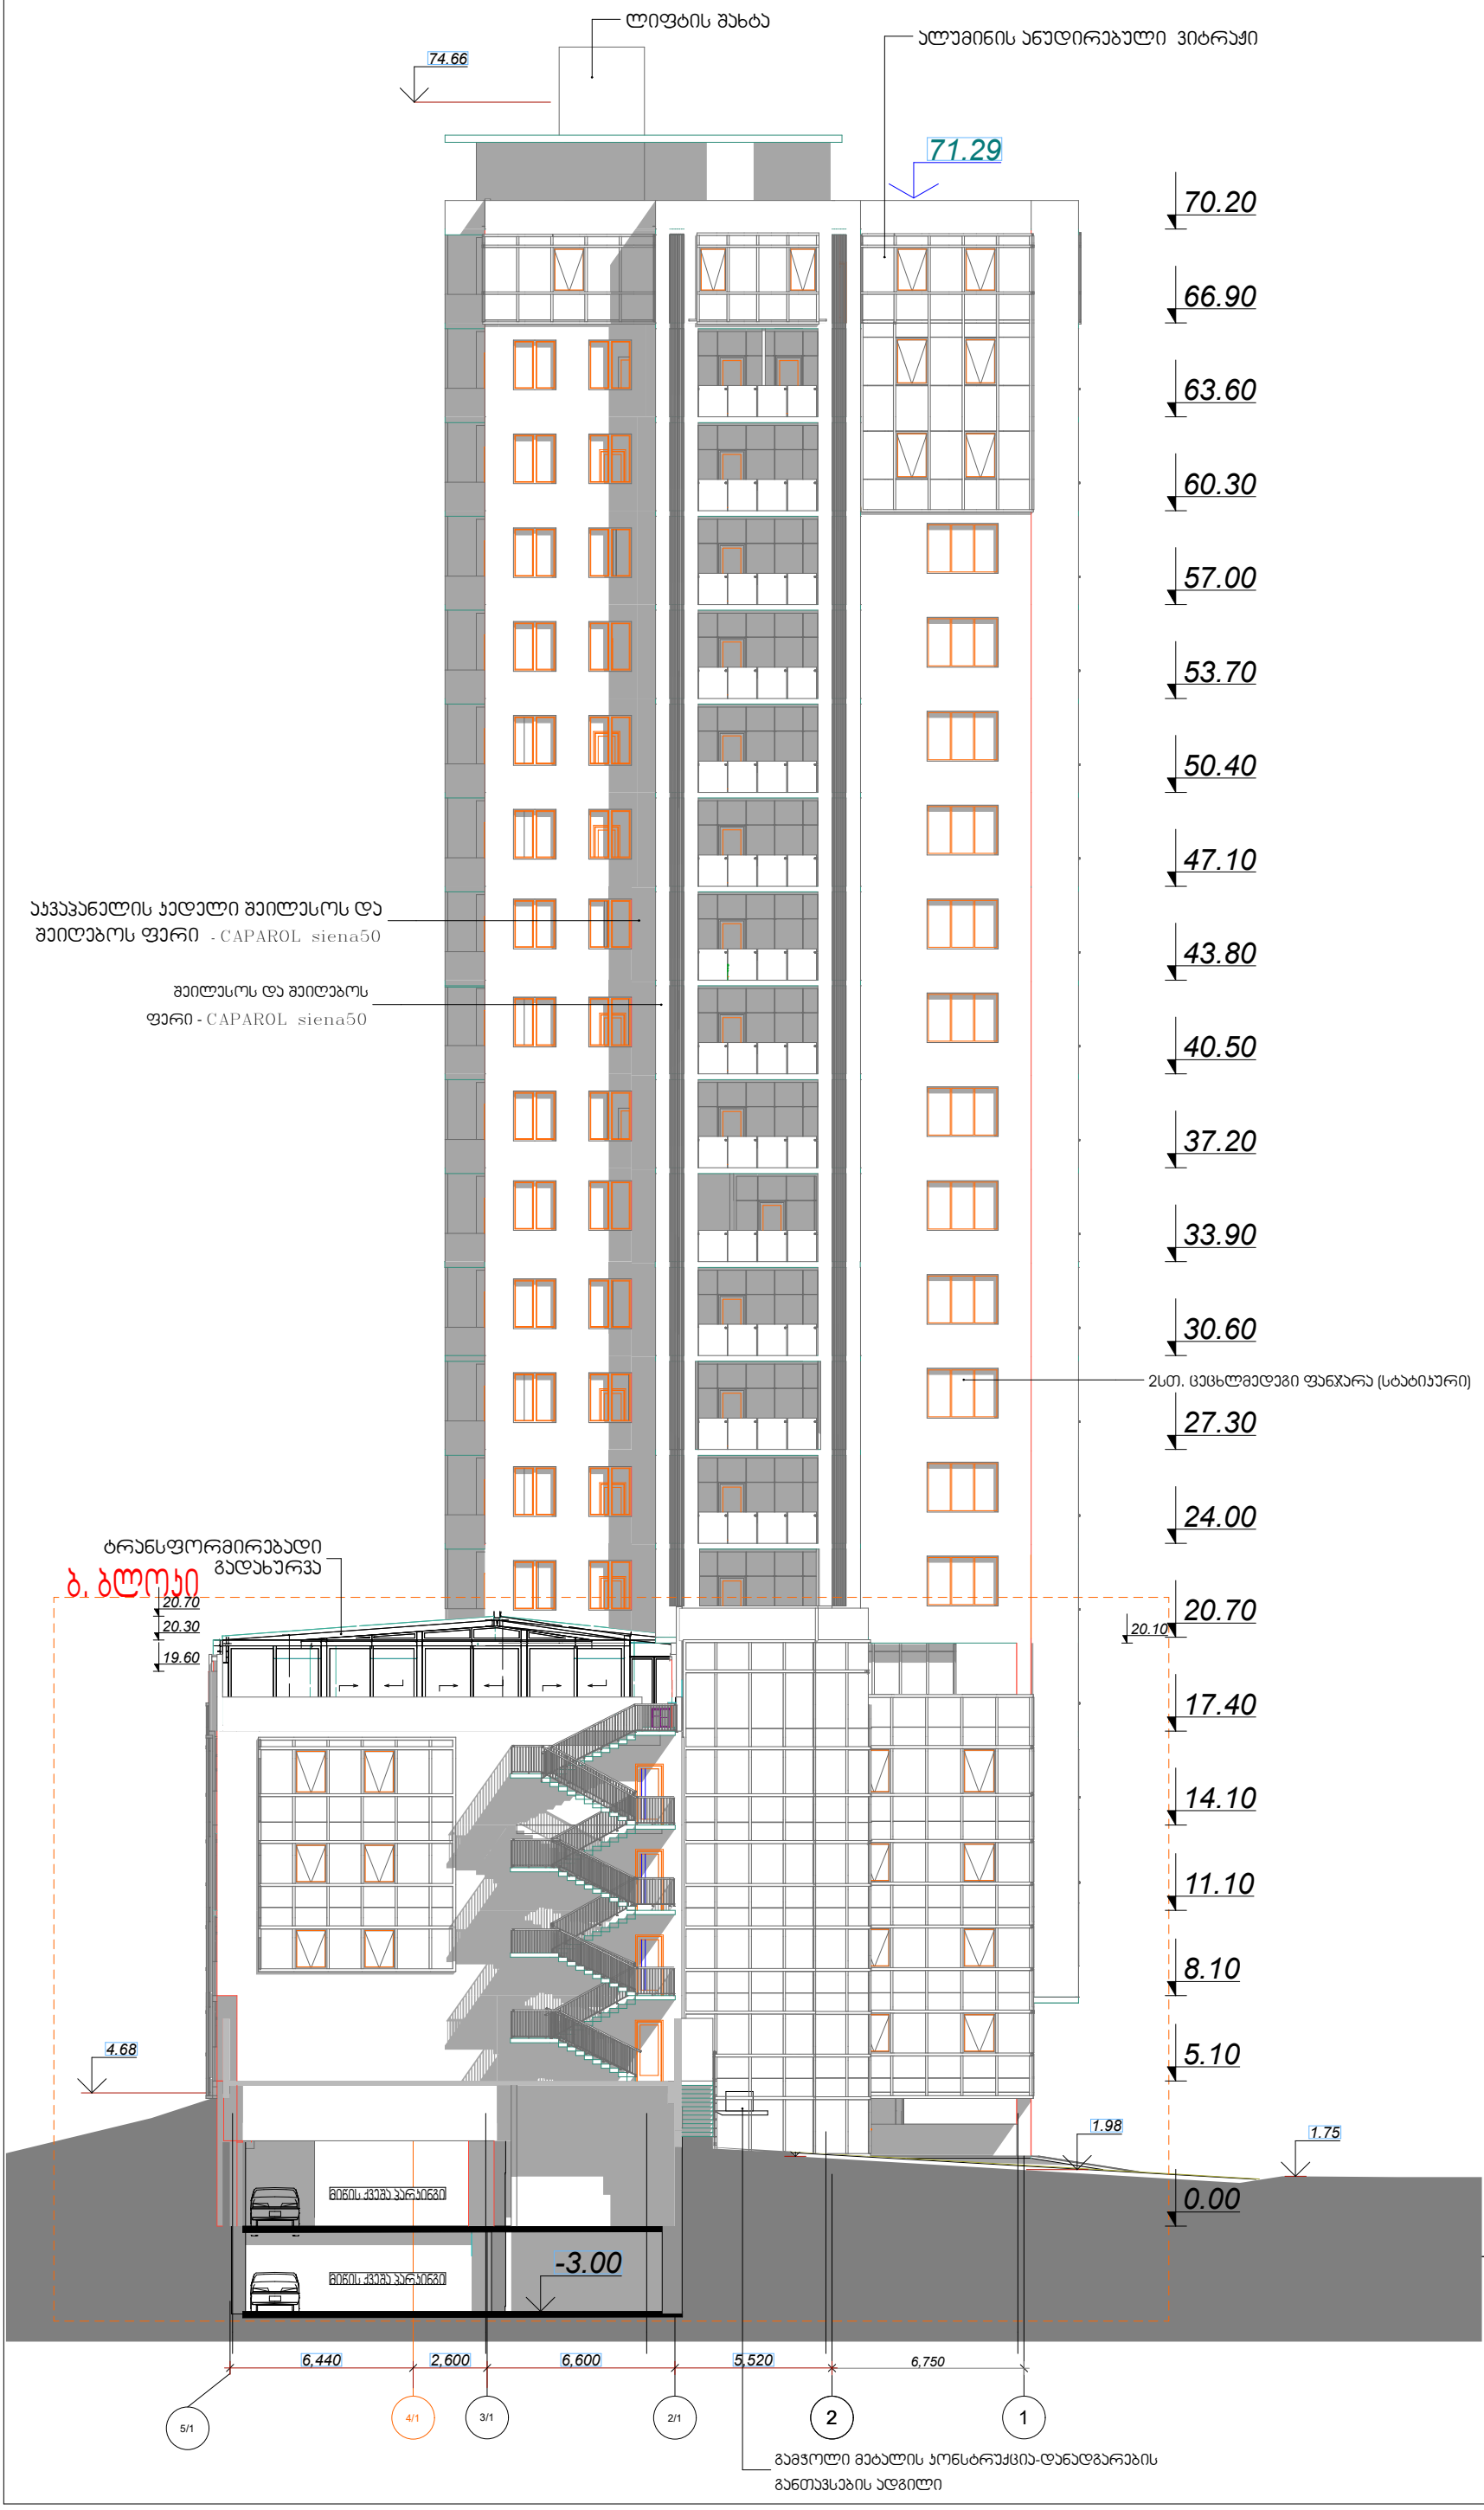

დამგეგმარებელი (არქიტექტურა)

ქურჩა ინ საფროსტო ინდექსი

ქალაქი ქვეყანა

მრავალბინიანი საცხოვრებელი სახლი

შენიშვნები

სიტუაციური სქემა

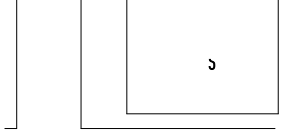

N		

08,04,17

TITLEBLOCK/IBC

შემსრულა კობა ძლიერიშვილი

შემოწმა

სავალდებულო უფლებები კობა ძლიერიშვილი

სათაური

ფასადი 5-1 ღერძებში

A-301

A2

ლიფტის, კიბის უჯრედი
დამოუკიდებელი ნაგებობა

ბ. ბლოკის კიბის უჯრედი

ბ. ბლოკი

ტემპერატურული ნაკერი

21.77
20.70
20.30
19.60
20.10
17.40
14.10
11.10
8.10
6.45
5.10
4.50
3.13
2.50
0.00
-3.00

83.0 m²

მიწის ქვეშა სივრცე
წყლის აჭიისთვის

მიწის ქვეშა პარკინგი

მიწის ქვეშა პარკინგი

6,750 6,300 5,650 8,900

1 2 3 4 5

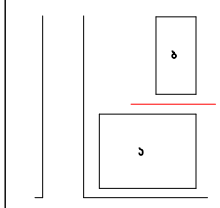

08.04.17

TITLEBLOCK/IBC

ბ ბლოკის ფასადი 2-5 ღერძებზე

A-303

A2

შენიშვნა. ა,ბ, ბლოკების -3.00 ნიშნულის ფილიდან დ.დ1. ღერძებში არის ტემპერატურული ნაკერი,
0.00 ნიშნულიდან ა. ბლოკიდან გამოდის კონსტრუქციულად ხიდი რომლის დაბოლოვება ჩამოდებით
ხდება ბ. ბლოკის ე.ღერძის რიგელზე. რაც ჯარგათ ჩანს კონსტრუქციულ ნახაზზე,
ამდენად ბ. ბლოკი 0,00 ნიშნულიდან დამოუკიდებელი ნაგებობაა ე-ლ ღერძებში.
რადგან სტატიკურ და დინამიურ ანგარიშის ანალიზით ერთიანი ფილა გამორიცხულია რომ იყოს ა. ბ. ბლოკები.

რელიეფის დახრილობიდან გამომდინარე ბ. ბლოკის 0.00 ნიშნული არის მიწი ქვეშა სართული
ნაწილი ტერიტორიის შეცვლება ხელოვნურად მიწაყრილით მწვანე ბალახის მოლისთვის

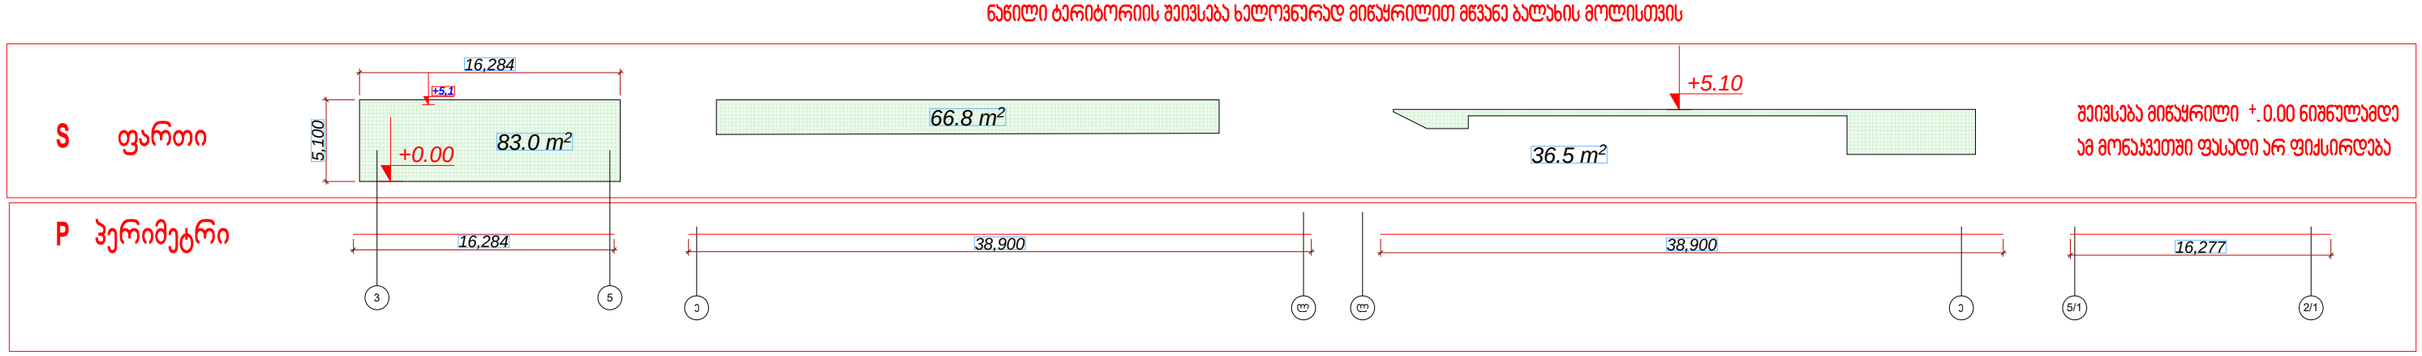

პერიმეტრი (38.9*2)+(16.2*2)=110.2 მ

ფართი 83+66.8+36,5=186.3მ.^{2}

ფართი პერიმეტრი

186,3 / 110.2 = 1.69 მ.^{2}

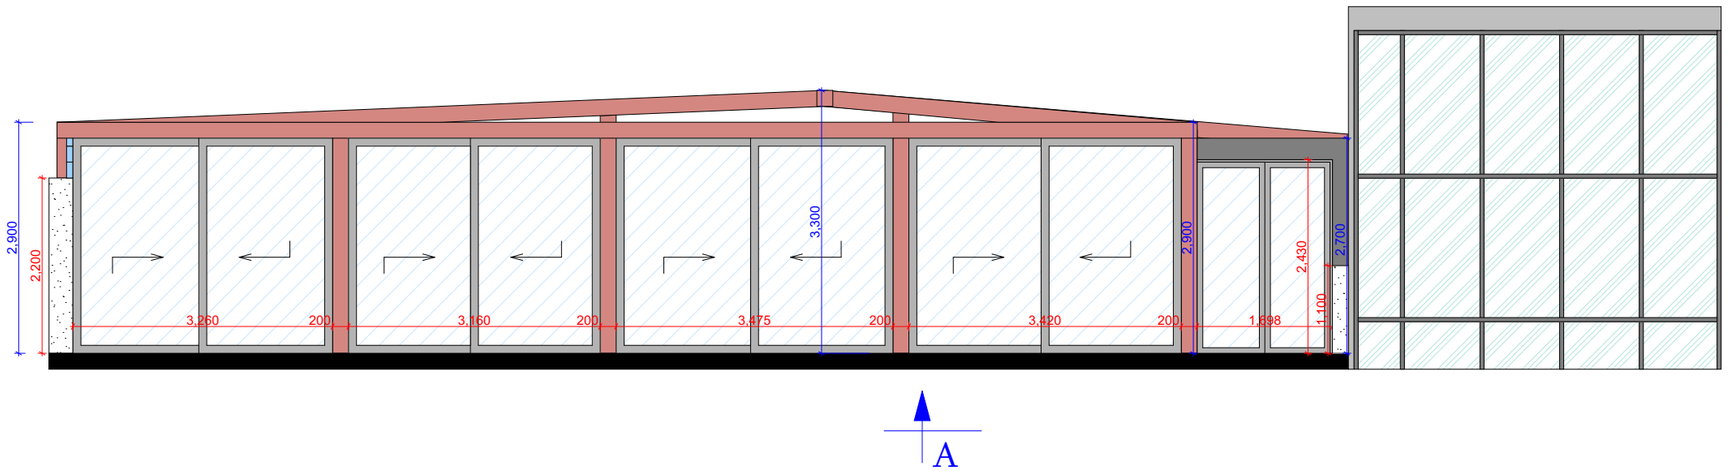
2,900
2,200
3,260
200
3,160
200
3,475
200
3,420
200
1,698
3,300
2,900
2,430
2,700
1,100
A

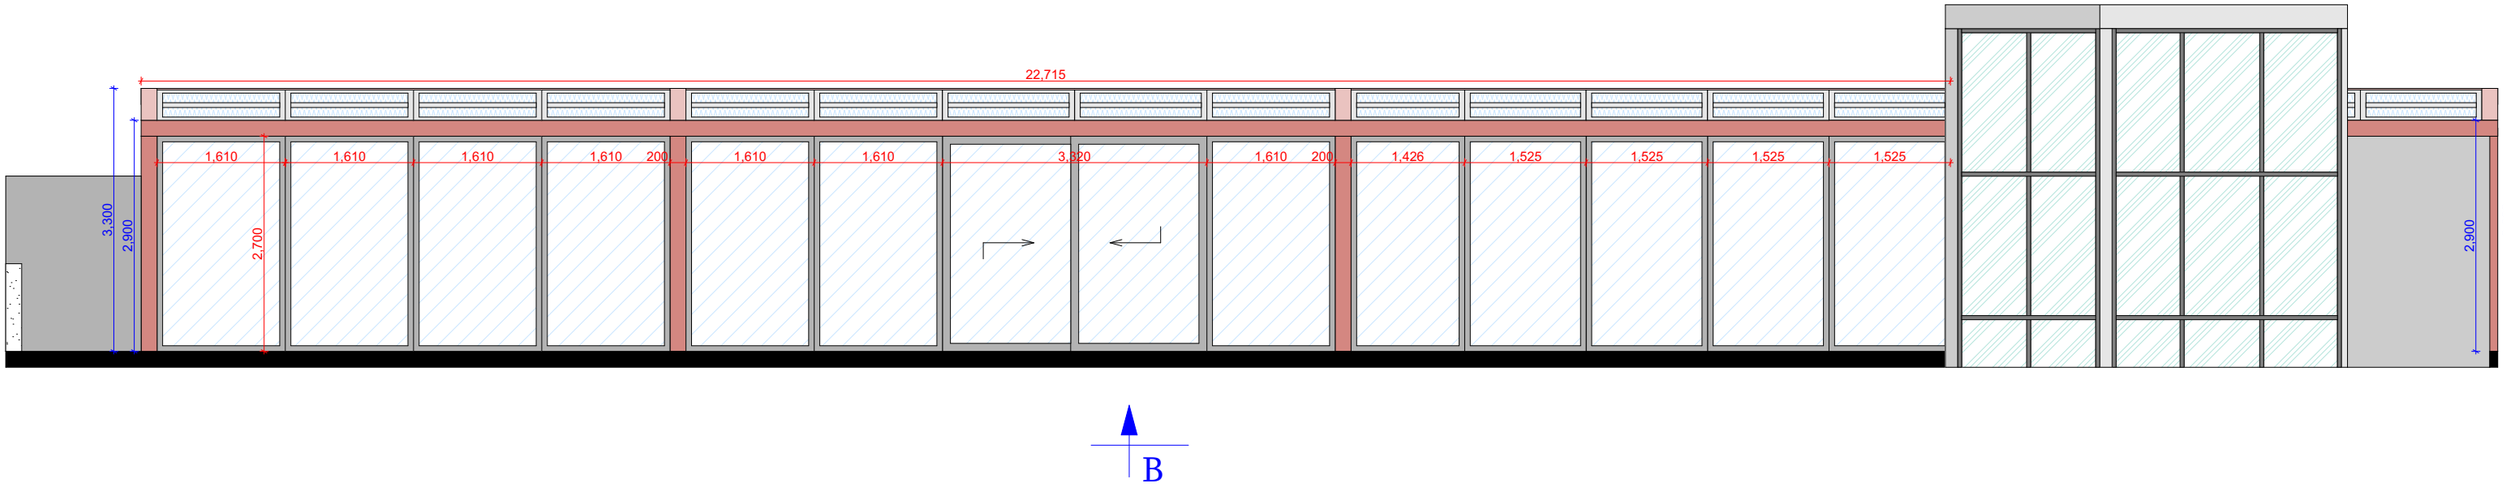
22,715
3,300
2,900
2,700
1,610
1,610
1,610
1,610
200
1,610
1,610
3,320
1,610
200
1,426
1,525
1,525
1,525
1,525
2,900
3,300
B

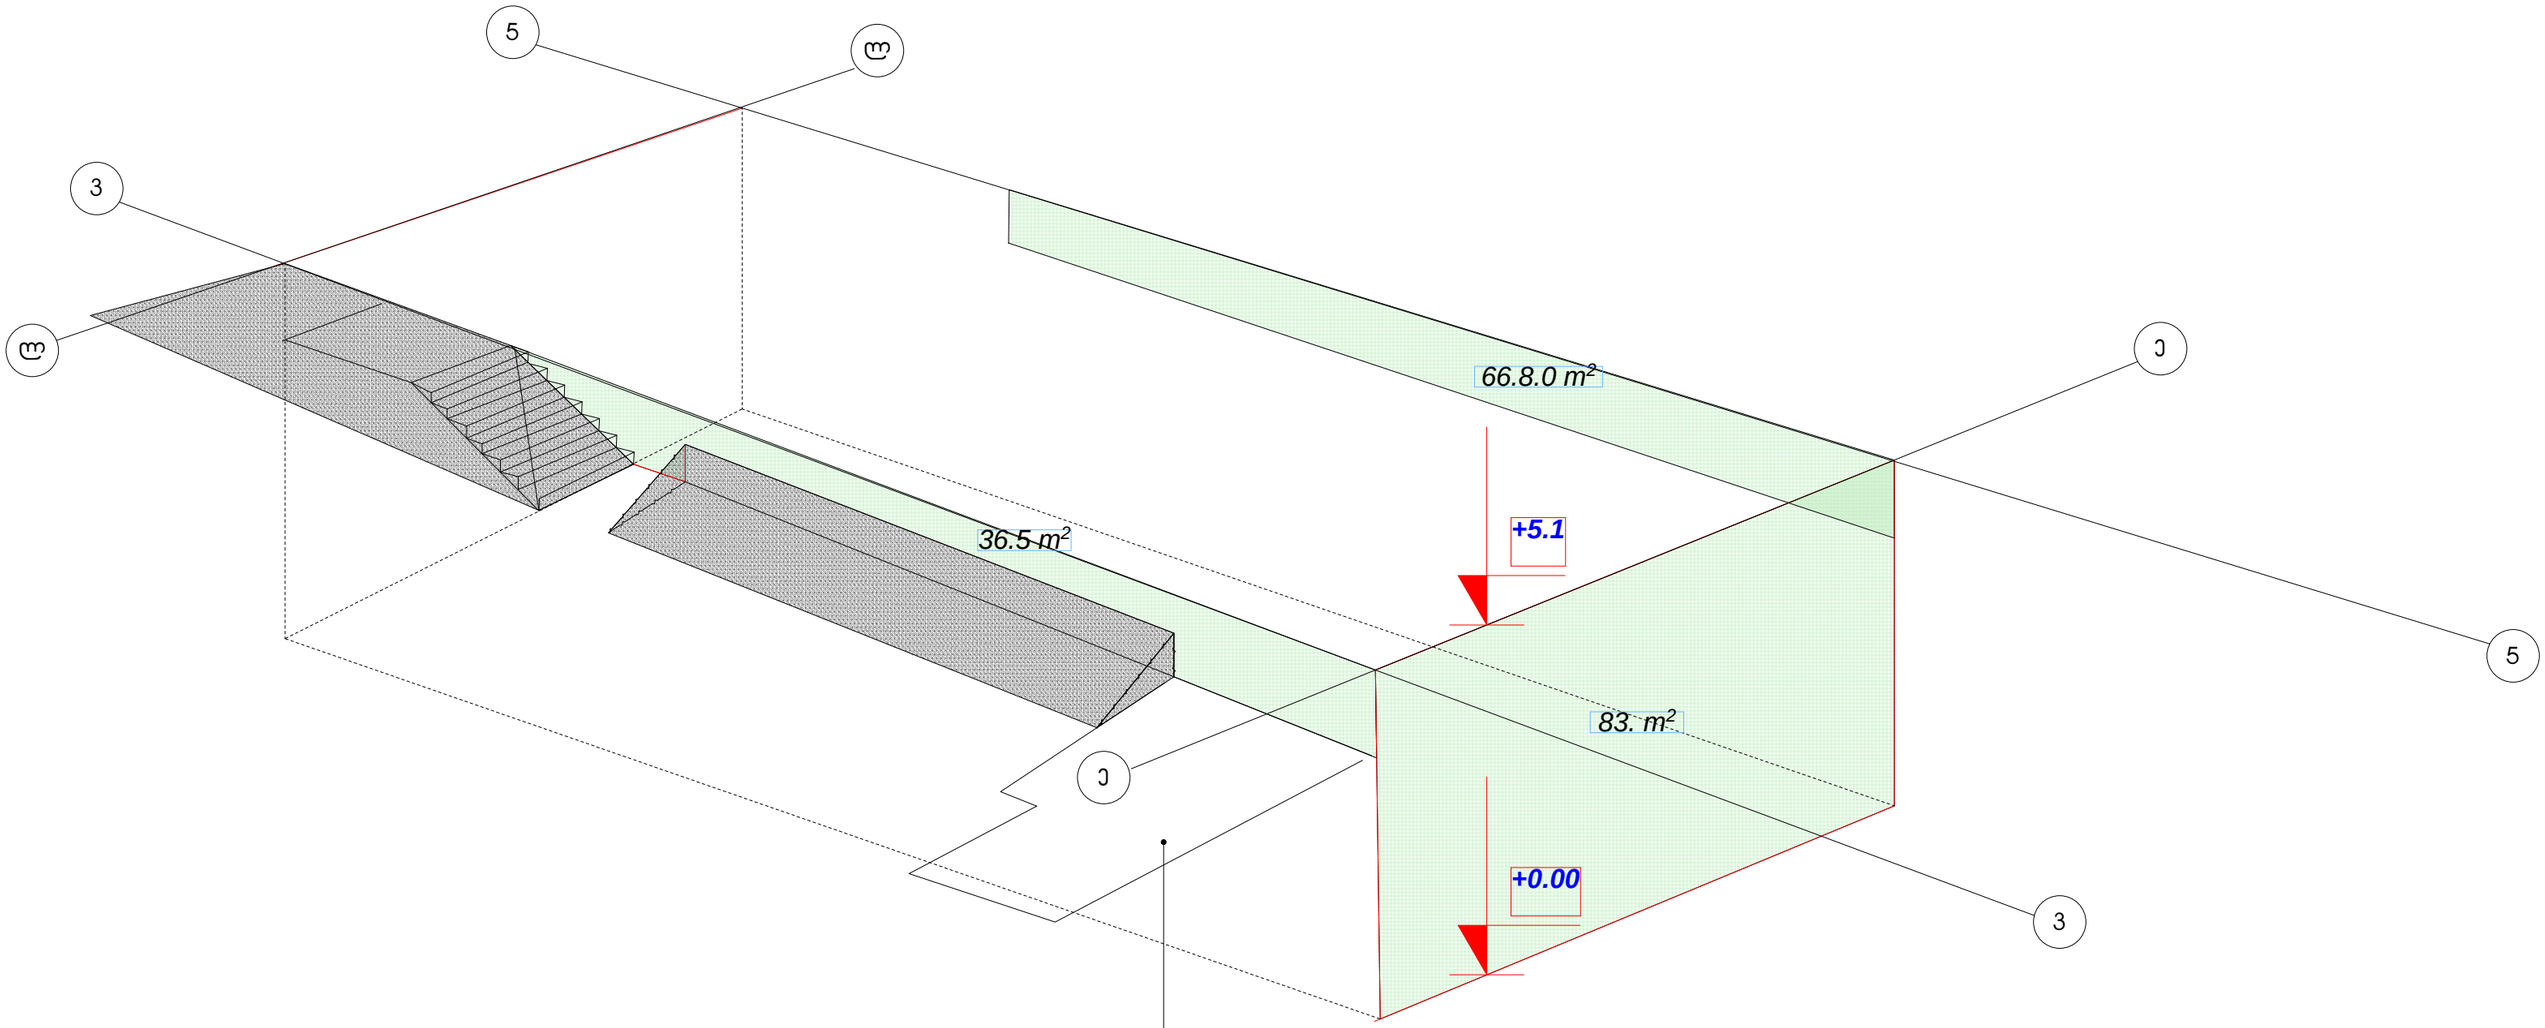

დამოუკიდებელი კიბის უჯრედი