
ბენ.ბეგმა

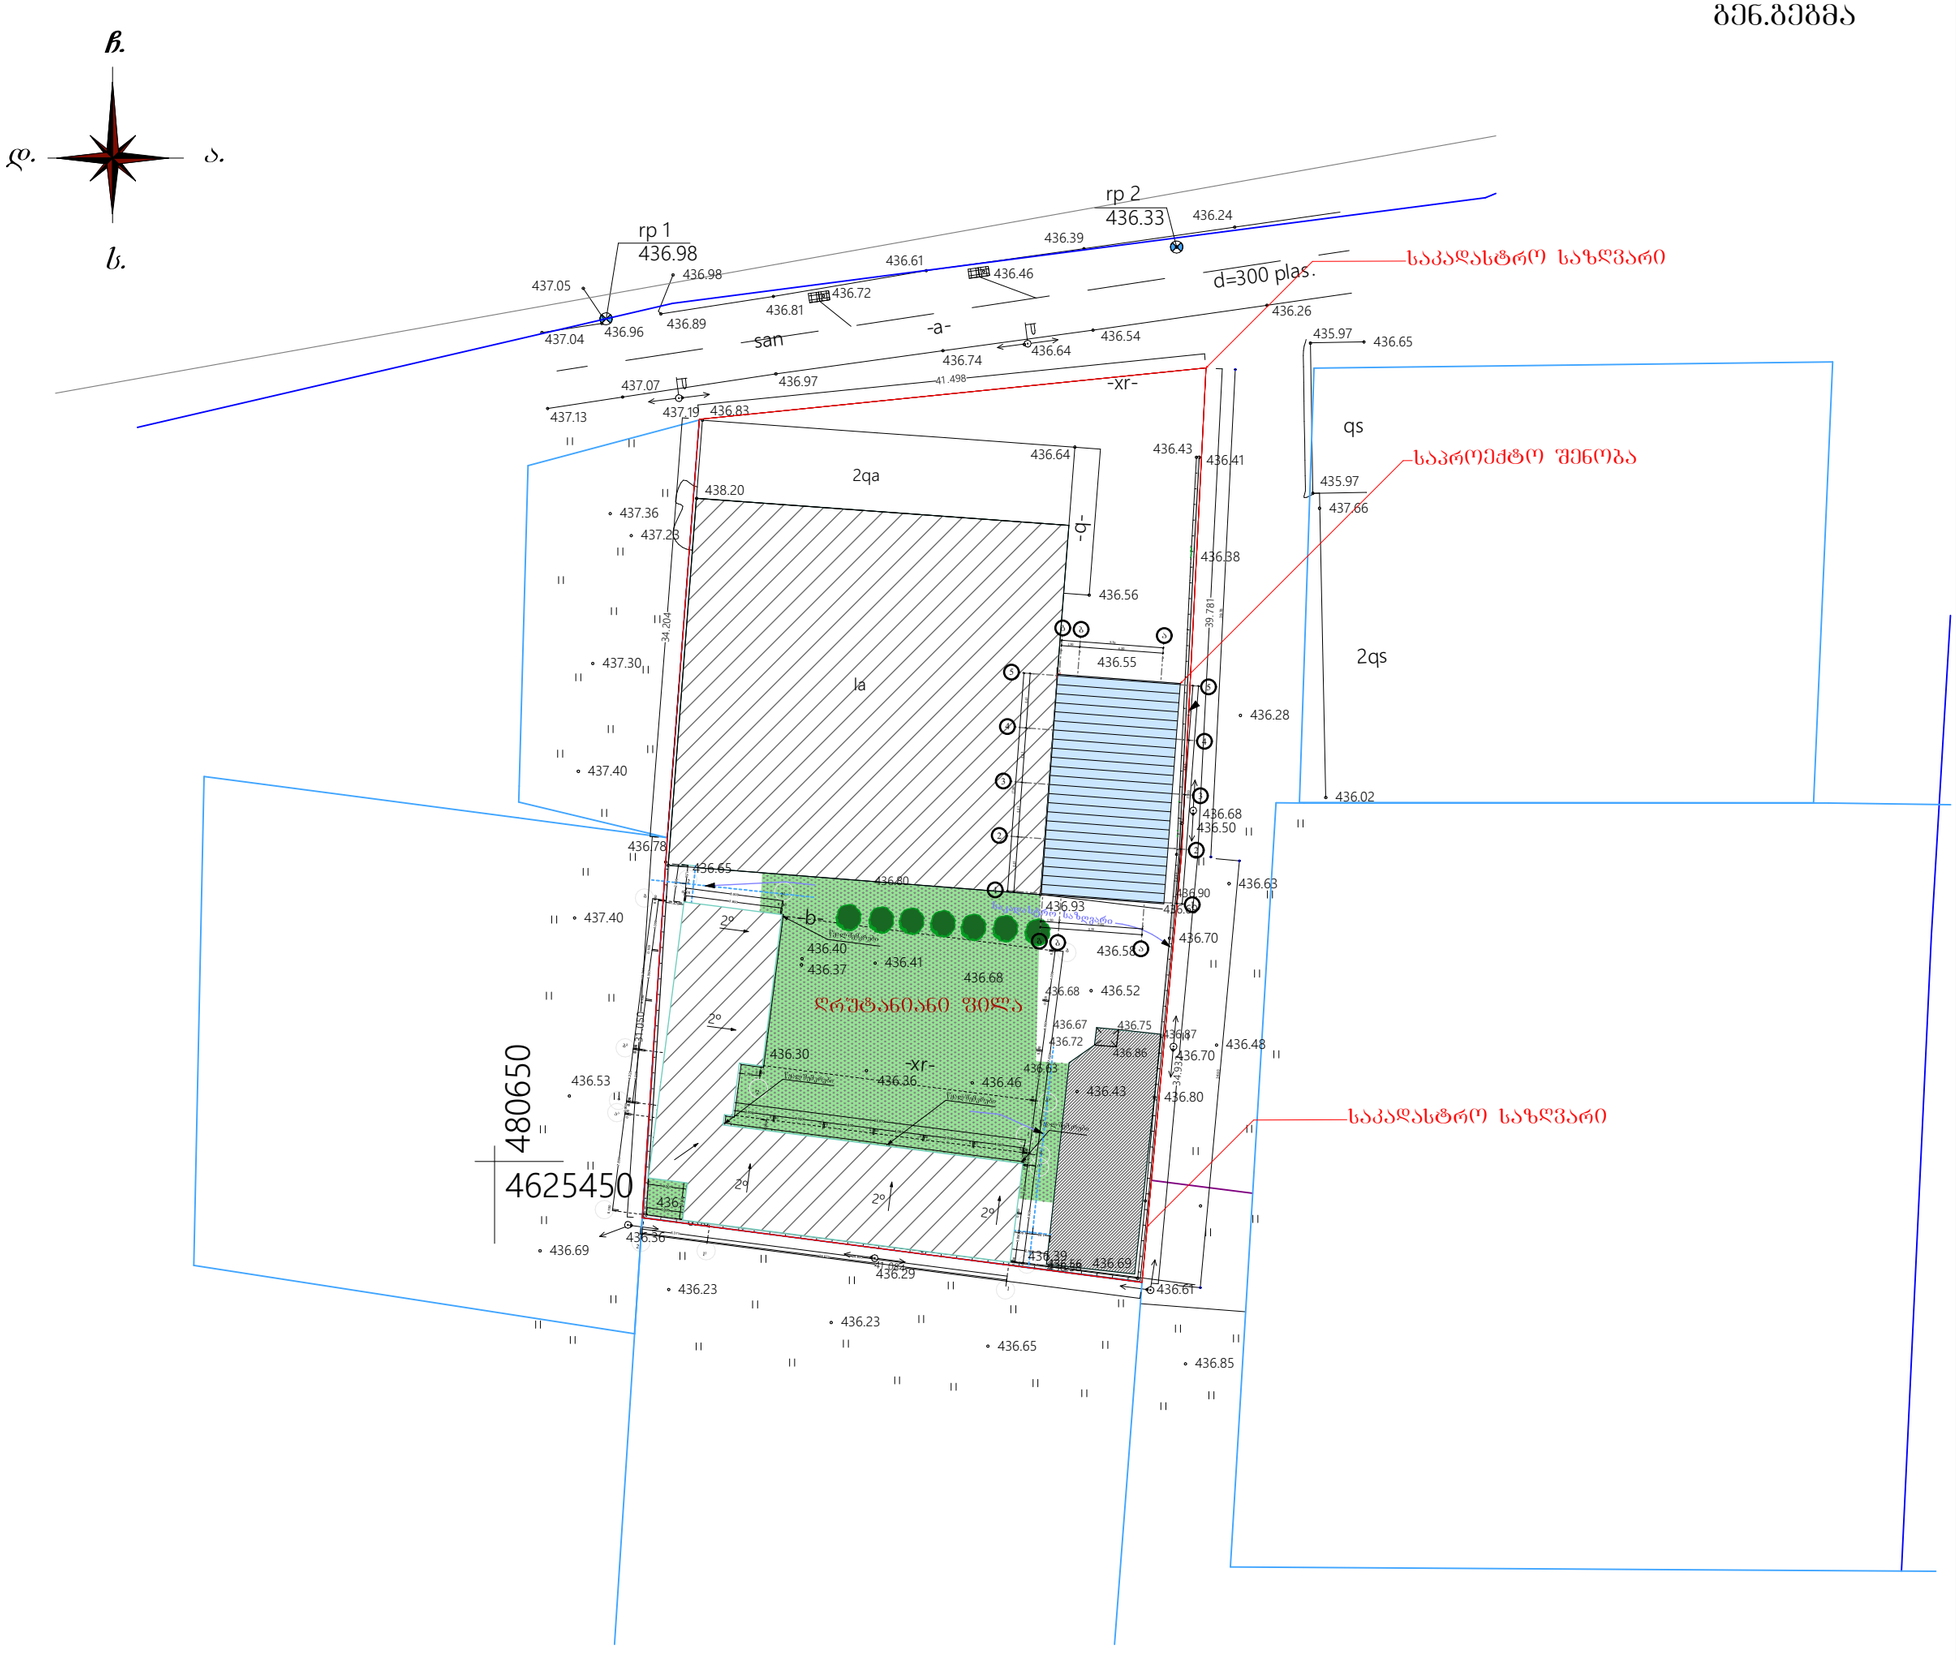

დამკვეთი

თამარ ჩიქავა

ექსპლიკაცია

ტექნიკური მაჩვენებლები

შენიშვნა

საპროექტო ორგანიზაცია

Visual Art Studio

ობიექტის მისამართი


ქ.თბილისი, დ.აღმაშენებლის №156

პროექტის სახელწოდება

საჩრდილობელი

დირექტორი	ზ. გამხიტაშვილი
მთ.არქიტექტორი	ზ.გამხიტაშვილი
არქიტექტორი	
კონსტრუქტორი	
ფურცლის დასახელება	
სტადია	პროექტი
თარიღი	10.02.2024
მას'შტაბი	
ფორმატი	ფურცელი A-3
	ა-

მიწის ნაკვეთის ტოპოგრაფიული ასომვითი ნახაზი

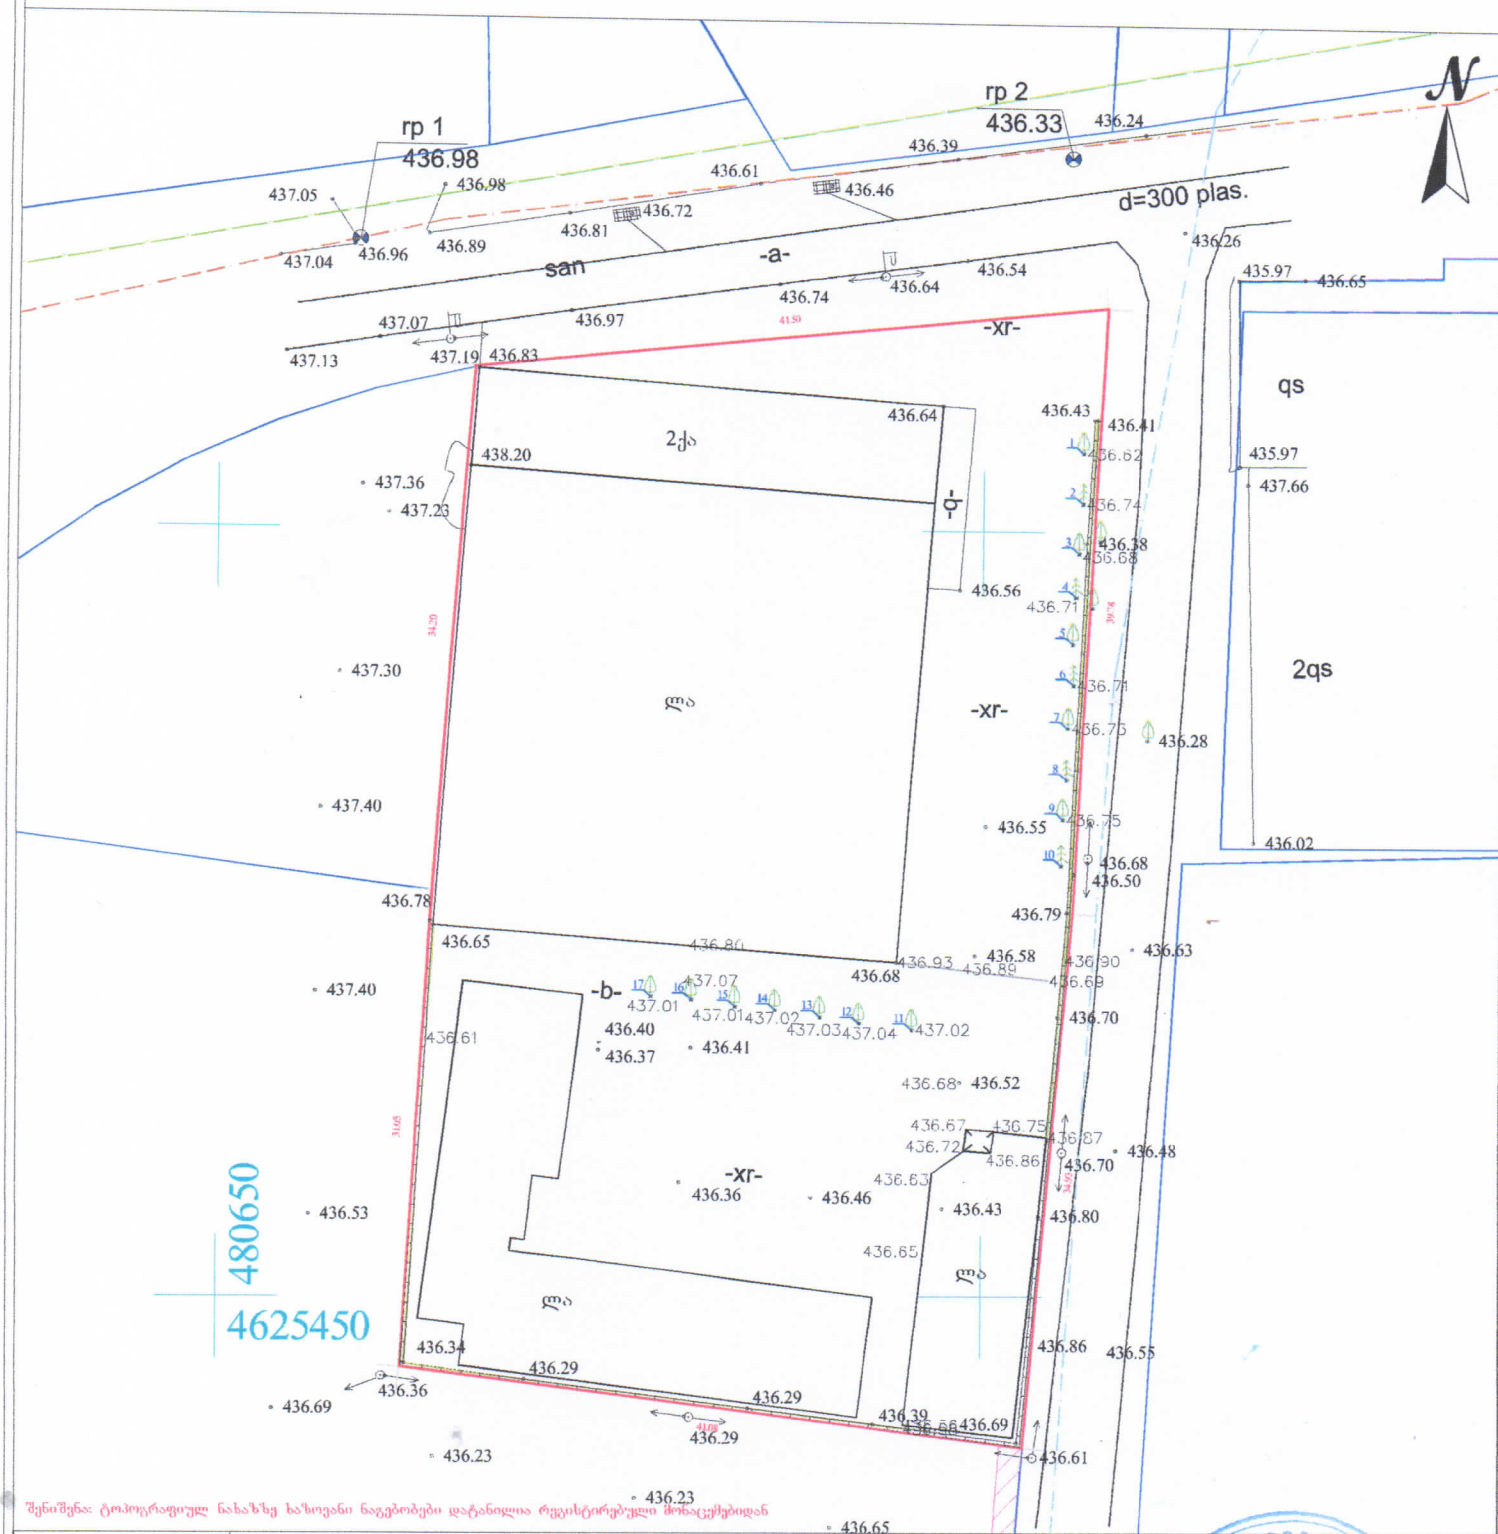

შენიშვნა: ტოპოგრაფიულ ნახაზზე ხაზოვანი ნაგებობები დატანილია რეგისტრირებული მონაცემებიდან

პირობითი აღნიშვნები	შენიშვნა: მიწის სამუშაოები შეათანხმეთ შესაბამის კომუნიკაციის წარმომადგენლებთან			პროექცია UTM 38N საკოორდინატო სისტემა WGS 84	შპს „ორიონი" ქ. თბილისი, ზ.ქერქის ქუჩა N4	Ltd"orioni" მობ.: +995 557-51-51-15 orioniminza@gmail.com
მიწისქვეშა კომუნიკაციები	ნაკვეთის საზღვარი	ბუჩქი	ცოცხალი ღობე	ღობე	დირექტორი:	მ. ცინცაძე
კანალიზაცია	შენობა	გაზონი	ხეების რიგი	ბორდიური	კომპ. უზრუნველყოფა:	ზ. ცინცაძე
დენის კაბელი	არკა	სამეთვალყურეო ჭები	ტრანსფორმატორი	ბეტონი	მთავარი ინჟინერი:	
გაზის მილი	ფარდული	ძეგლი	რადიო ან ტელე ანძა	ქვაფენილი		
წყლის მილი	კიბე	შადრევანი	ლამპიონები	საცრდენი კედელი		
კავშირგაბმულობა	ფოთლოვანი ხე	ორკანი	ელექტრო ბოძი	ბილიკი		
	წიწვოვანი ხე	წყარო ან ჭა	რკინიგზა	გზის კონტური	ქალაქი თბილისი, დაფის აღმოშენებლის ხეივანი №156. ს.კ. 01.72.14.054.402	
	ხეხილის ხე	ბენზინგასამართი სადგური	იზოპიფსი	ფსლატე		
	პალმა	მაღალი ძაბვის გადამცემი	მთავარი იზოპიფსი	წყლის კონტური	A-3	მაშტაბი 1:500
						10.09.2023