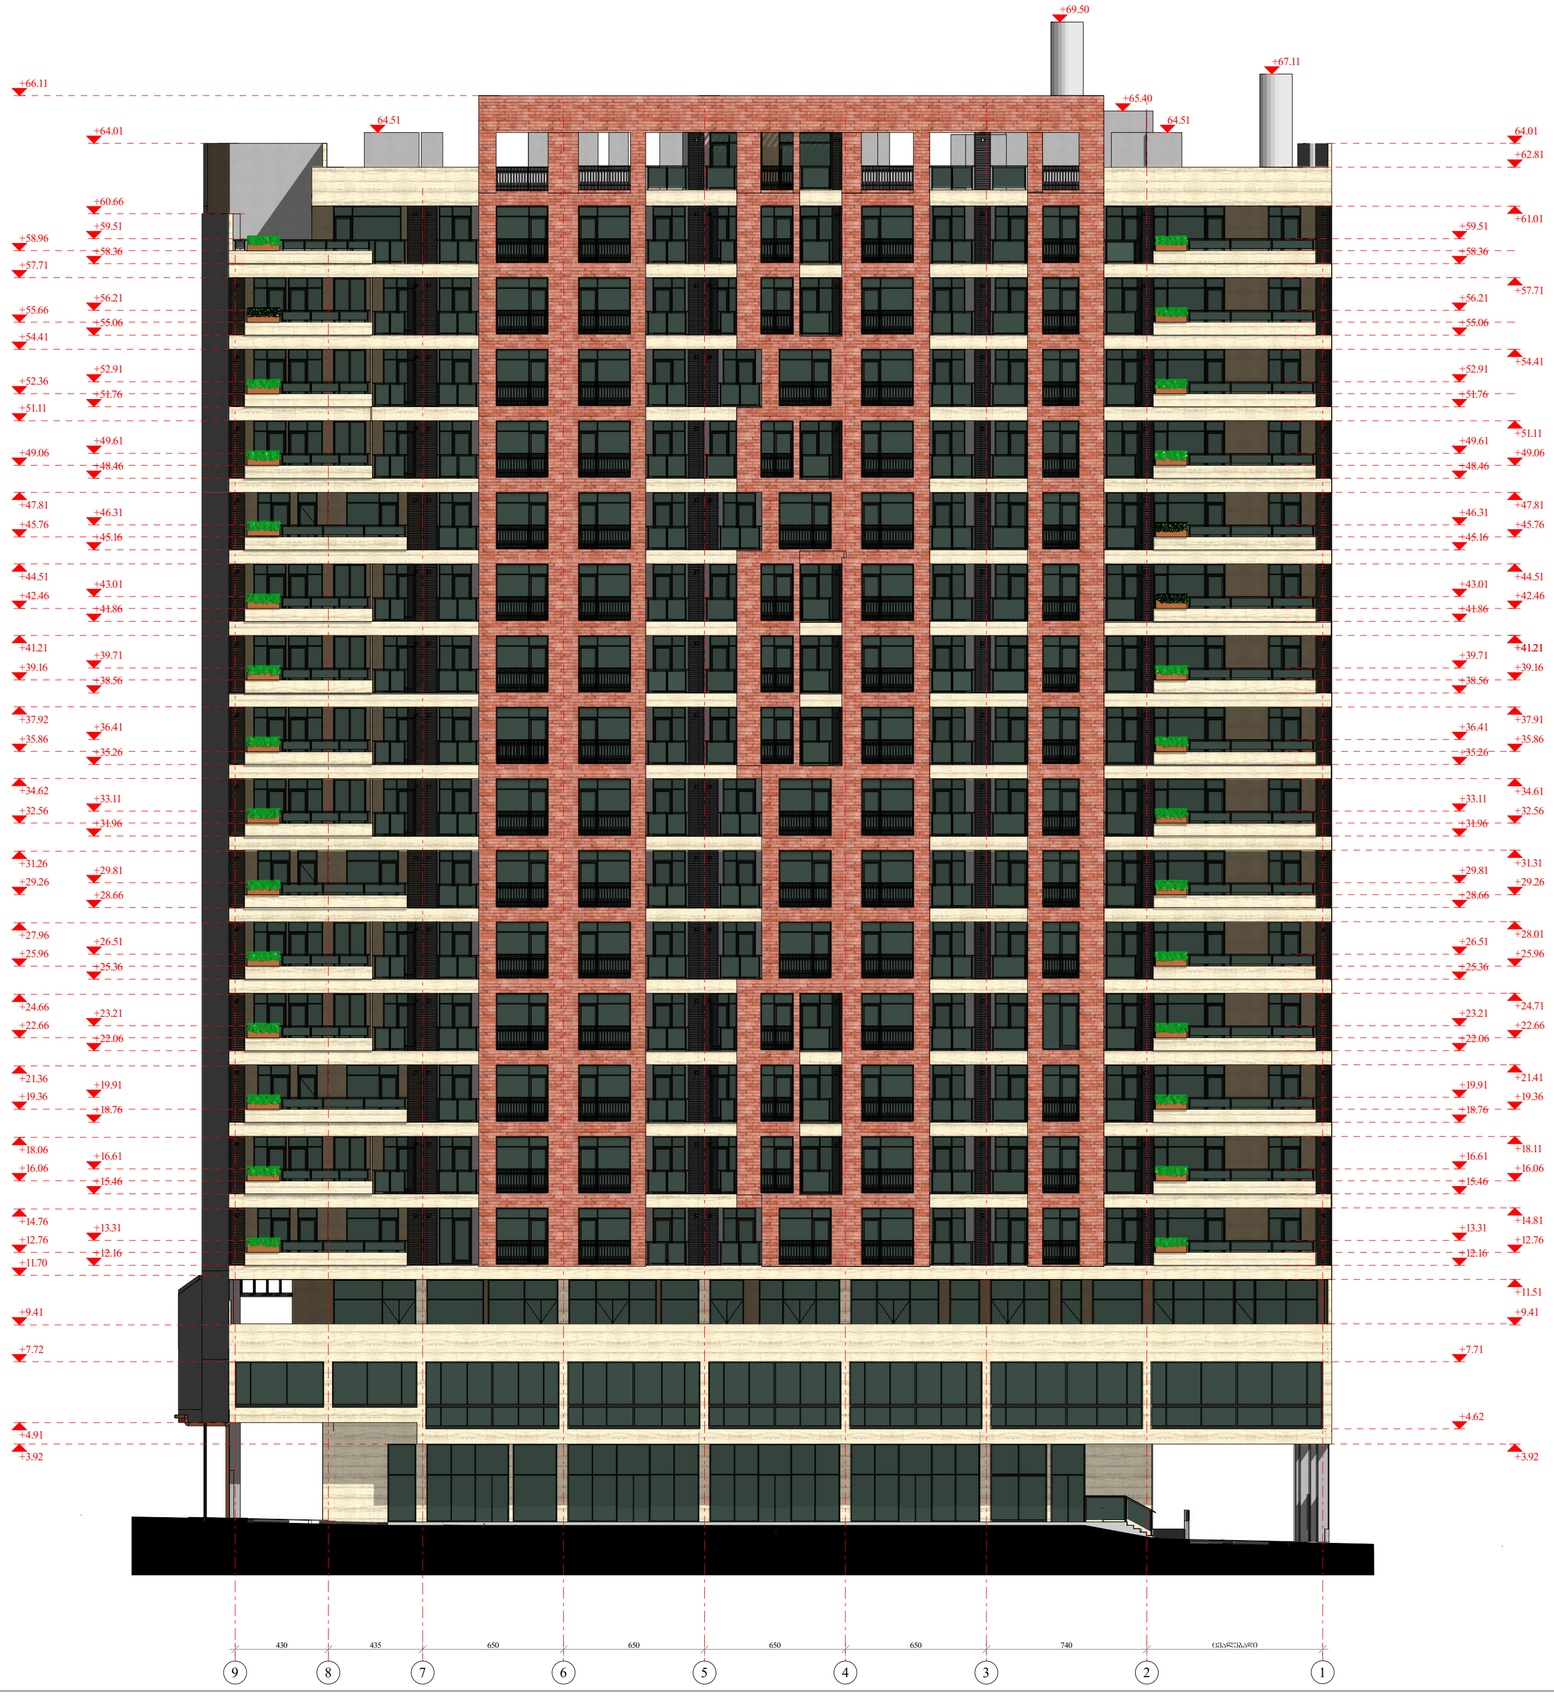


ფორმატი A-2	თბილისი 2024 წ.		
	დაკვეთა №		

აპრობითი აღნიშვნები:

სართულის ტექნიკურ-ეკონომიური მაჩვენებლები

შენიშვნები:


ქ. თბილისის მუნიციპალიტეტის მერიის გარემოს დაცვის სამსახურის წერილის №01233383659 04.12.2023 საფუძველზე გაკორექტირდა შასადის I სართული

პროექტის სახელწოდება

მრავალფუნქციური კომპლექსი/შენობის პროექტის კორექტირება ქალაქ თბილისში მექანიზაციის ქუჩა № 1-ში (ნაკვეთი №01.12.12.002.001)

შასადი 9-1 ღერძებში

თანამდებობა	გვარი	ხელმოწერა	თარიღი
დირექტორი	მ. ბოლქვაძე		
პრ. მთავარი არქიტექტორი	მ. ბოლქვაძე		
პროექტის ავტორები	მ. ბოლქვაძე		
	ო. ჯაფარიძე		
დაამუშავა	ო. ჯაფარიძე		
მასშტაბი	1:200	თარიღი	
სტადია		შურცლები	შურცელი
არქიტექტურული პროექტი			

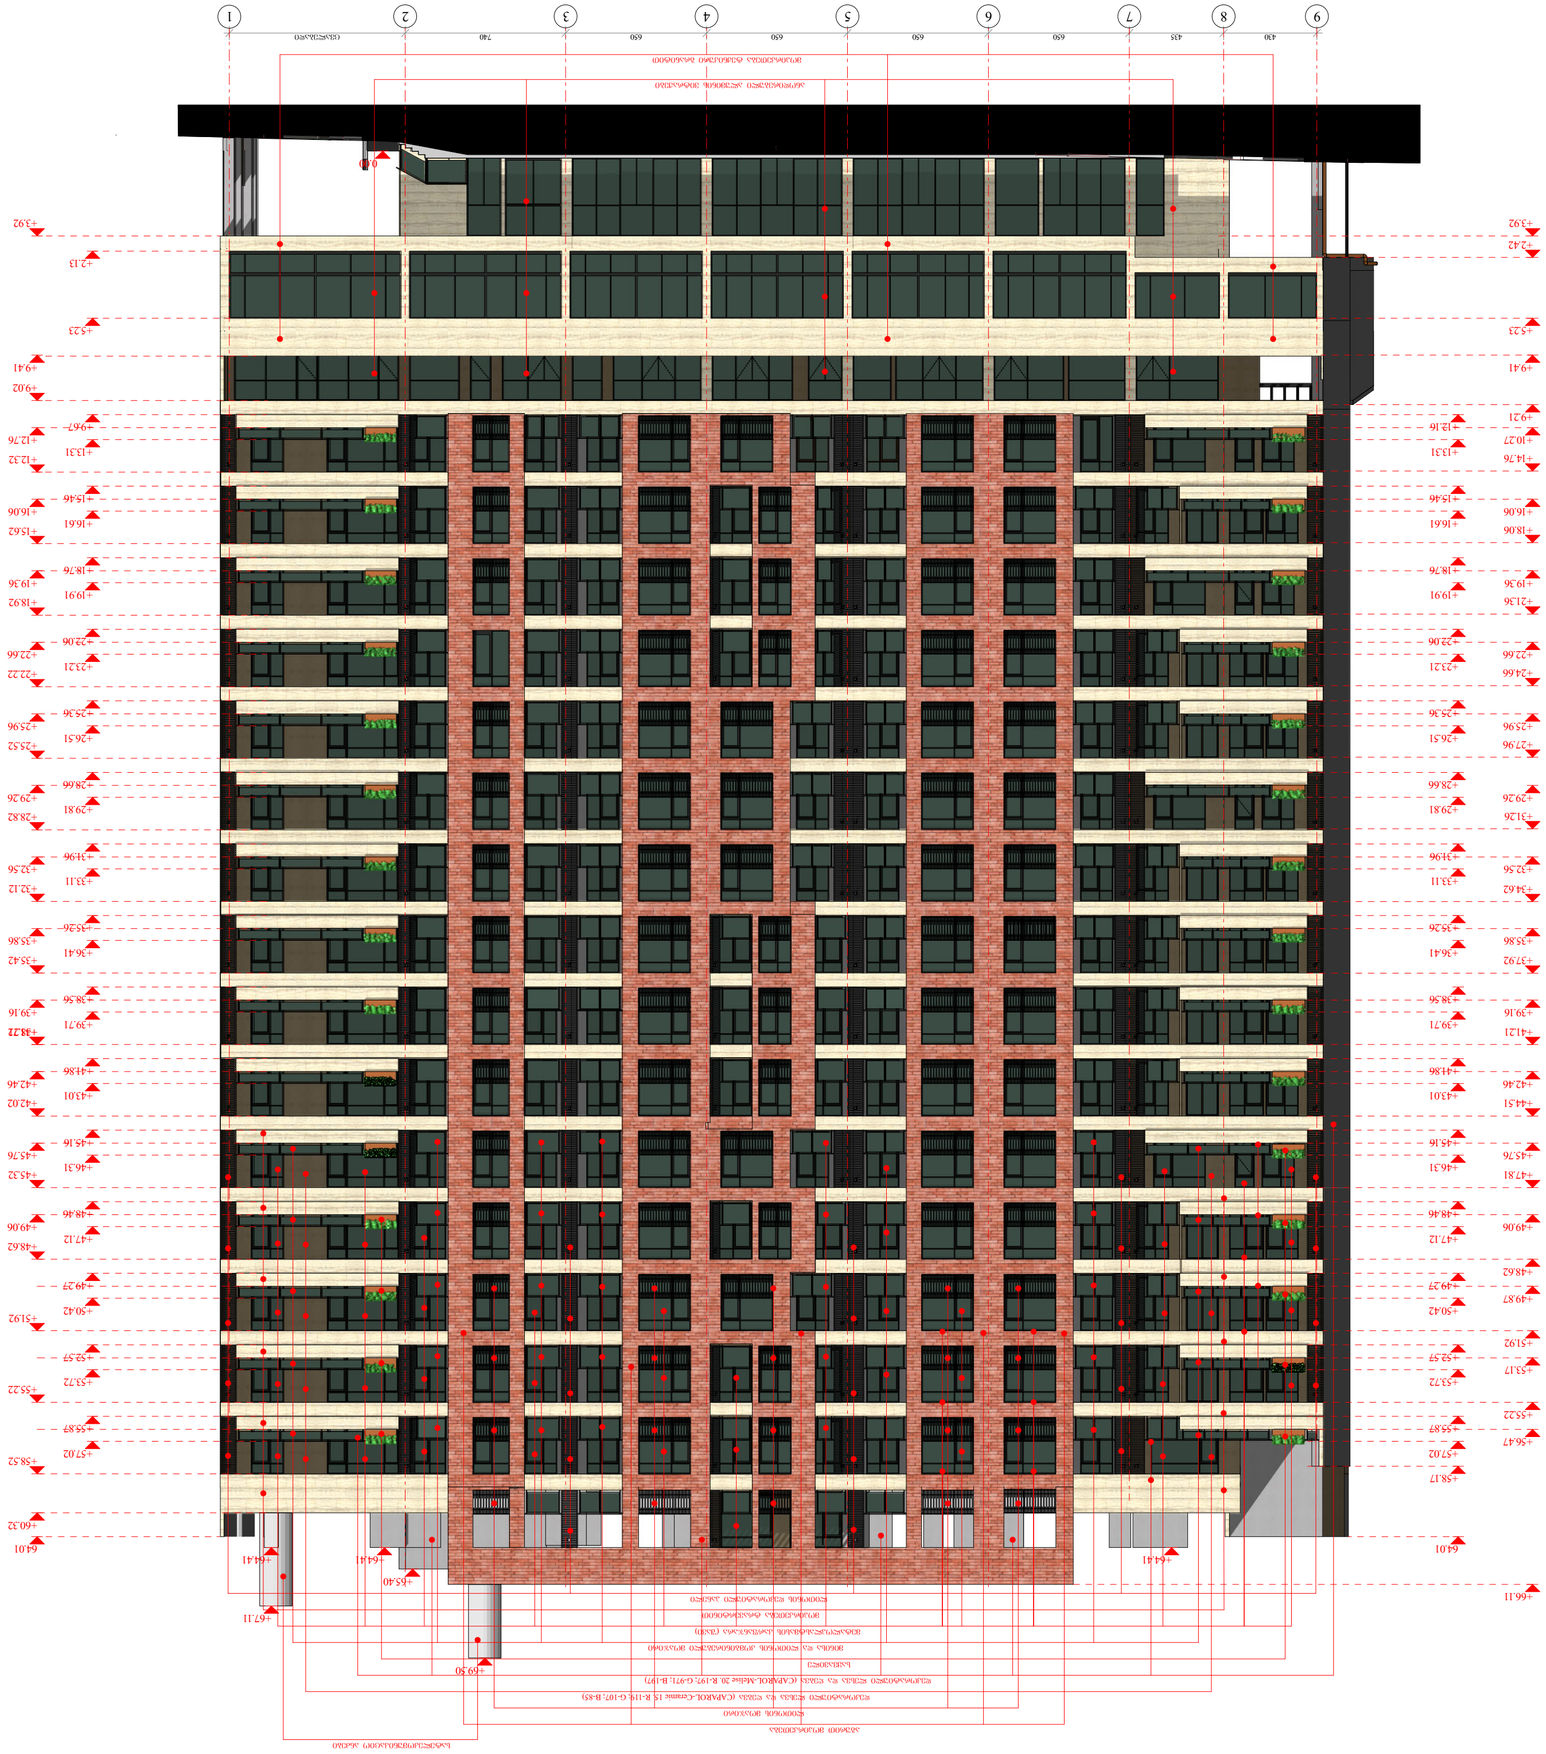

ЗЗЧМЧВЗЬЧВ А-2	03ОЭЭЭЧОЬО 2024 Ѵ.
	ЭЭЧЭЭЧЬЬЭ №

ЭОЧЭЧЬЬЭЧОЧО ЭЭЧЬЬЭЧЬЭЬЭЬЭЧО:

д. ОЭЬЭЭЧОЬО ЗЭЬЬОЭЭЭЭЧЬЭЬЭЬЭЬО ЗЬЭЧОЬО
ЬЭЬЭЧЬЭЧО ЯЭЬЭЬО ЬЭЬЭЭЭЧЬЭ(Ч ЬЭЬЬЬЬЧЬЭЧО
ЧЭЭЬЭЧЬЭЧЬЭЧ



ფორმატი A-2	თბილისი 2024 წ.
	დაკვეთა №

პირობითი აღნიშვნები:

სართულის ტექნიკურ-ეკონომიური მაჩვენებლები

შენიშვნები:

1. მოიხსნა საქვავილეები
2. ეზოს ვერტიკალური გებმარების კორექტირებამ გამოიწვია 5-8 ღერძებს შორის ბაძანის გაჩენა

პროექტის სახელწოდება

მრავალფუნქციური კომპლექსი/შენობის პროექტის კორექტირება ქალაქ თბილისში მეძანიზაციის ქუჩა № 1-ში (ნაკვეთი №01.12.12.002.001)

შასადი 1-9 ღერძებში

თანამდებობა	გვარი	ხელმოწერა	თარიღი
დირექტორი	მ. გოლძგაძე		
პრ. მთავარი არქიტექტორი	მ. გოლძგაძე		
პროექტის ავტორები	მ. გოლძგაძე		
	ო. ჯაფარიძე		
დაამუშავა	ო. ჯაფარიძე		
მასშტაბი	1:200	თარიღი	
სტადია		ფურცლები	ფურცელი
არქიტექტურული პროექტი			



ფორმატი A-2	თბილისი 2024 წ.		
	დაკვეთა №		

პირობითი აღნიშვნები:

სართულის ტექნიკურ-ეკონომიური მაჩვენებლები

შენიშვნები:


1. მოიხსნა საქვაბილეები
2. ეზოს ვერტიკალური გეგმარების კორექტირებამ გამოიწვია 5-8 ღერძებს შორის ბაძანის გაჩენა

პროექტის სახელწოდება

მრავალფუნქციური კომპლექსი/შენობის პროექტის კორექტირება ქალაქ თბილისში მეძანიზაციის ქუჩა № 1-ში (ნაკვეთი №01.12.12.002.001)

შასადი 1-9 ღერძებში მოსაპირკეთებელი მასალების ჩვენებით

თანამდებობა	გვარი	ხელმოწერა	თარიღი
დირექტორი	მ. გოლძგაძე		
პრ. მთავარი არქიტექტორი	მ. გოლძგაძე		
პროექტის ავტორები	მ. გოლძგაძე		
	ო. ჯაფარიძე		
დაამუშავა	ო. ჯაფარიძე		
მასშტაბი	1:200	თარიღი	
სტადია		ფურცლები	ფურცელი
არქიტექტურული პროექტი			

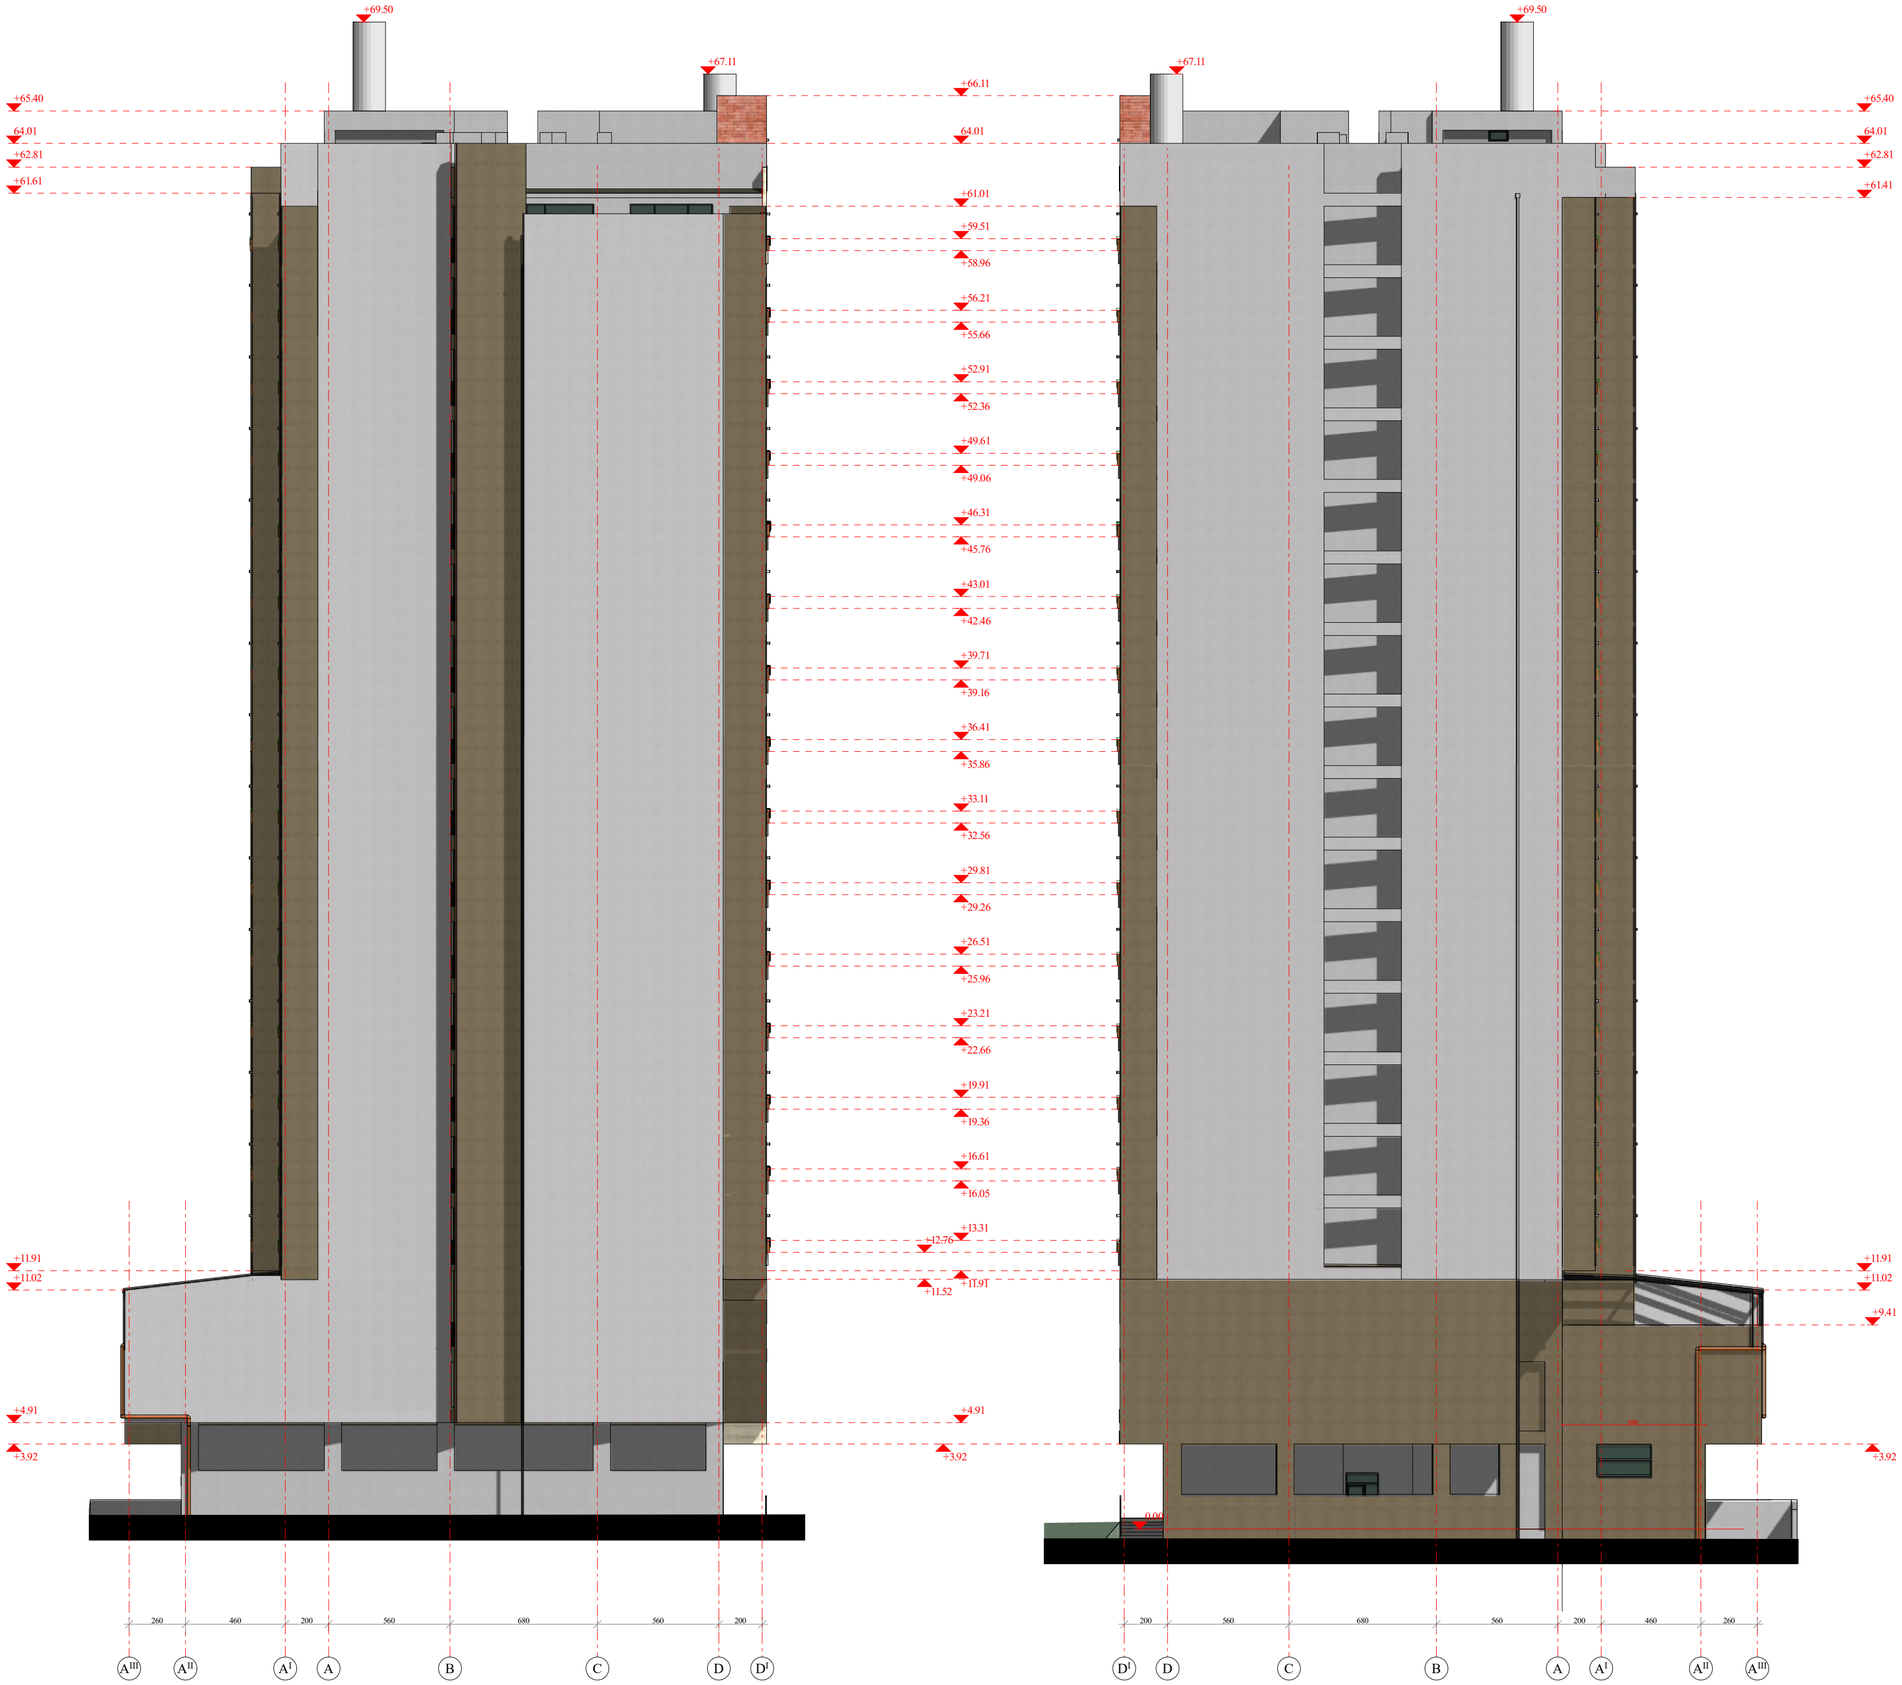

ფორმატი A-2	თბილისი 2024 წ.		
	დაკვეთა №		

აპრობითი აღნიშვნები:

სართულის ტექნიკურ-ეკონომიური მაჩვენებლები

შენიშვნები:


1. ფასადი გაკორექტირდა ქ. თბილისის მუნიციპალიტეტის მერიის გარემოს დაცვის სამსახურის წერილის №01233383659 04.12.2023 საფუძველზე

პროექტის სახელწოდება

მრავალფუნქციური კომპლექსი/შენობის პროექტის კორექტირება ქალაქ თბილისში მექანიზაციის ქუჩა № 1-ში (ნაკვეთი №01.12.12.002.001)

ფასადი A III- D I და D I - A III ღერძებში

თანამდებობა	გვარი	ხელმოწერა	თარიღი
დირექტორი	მ. ბოლქვაძე		
პრ. მთავარი არქიტექტორი	მ. ბოლქვაძე		
პროექტის ავტორები	მ. ბოლქვაძე		
	ო. ჯაფარიძე		
დაამუშავა	ო. ჯაფარიძე		
მასშტაბი	1:200	თარიღი	
სტადია		ფურცლები	ფურცელი
არქიტექტურული პროექტი			

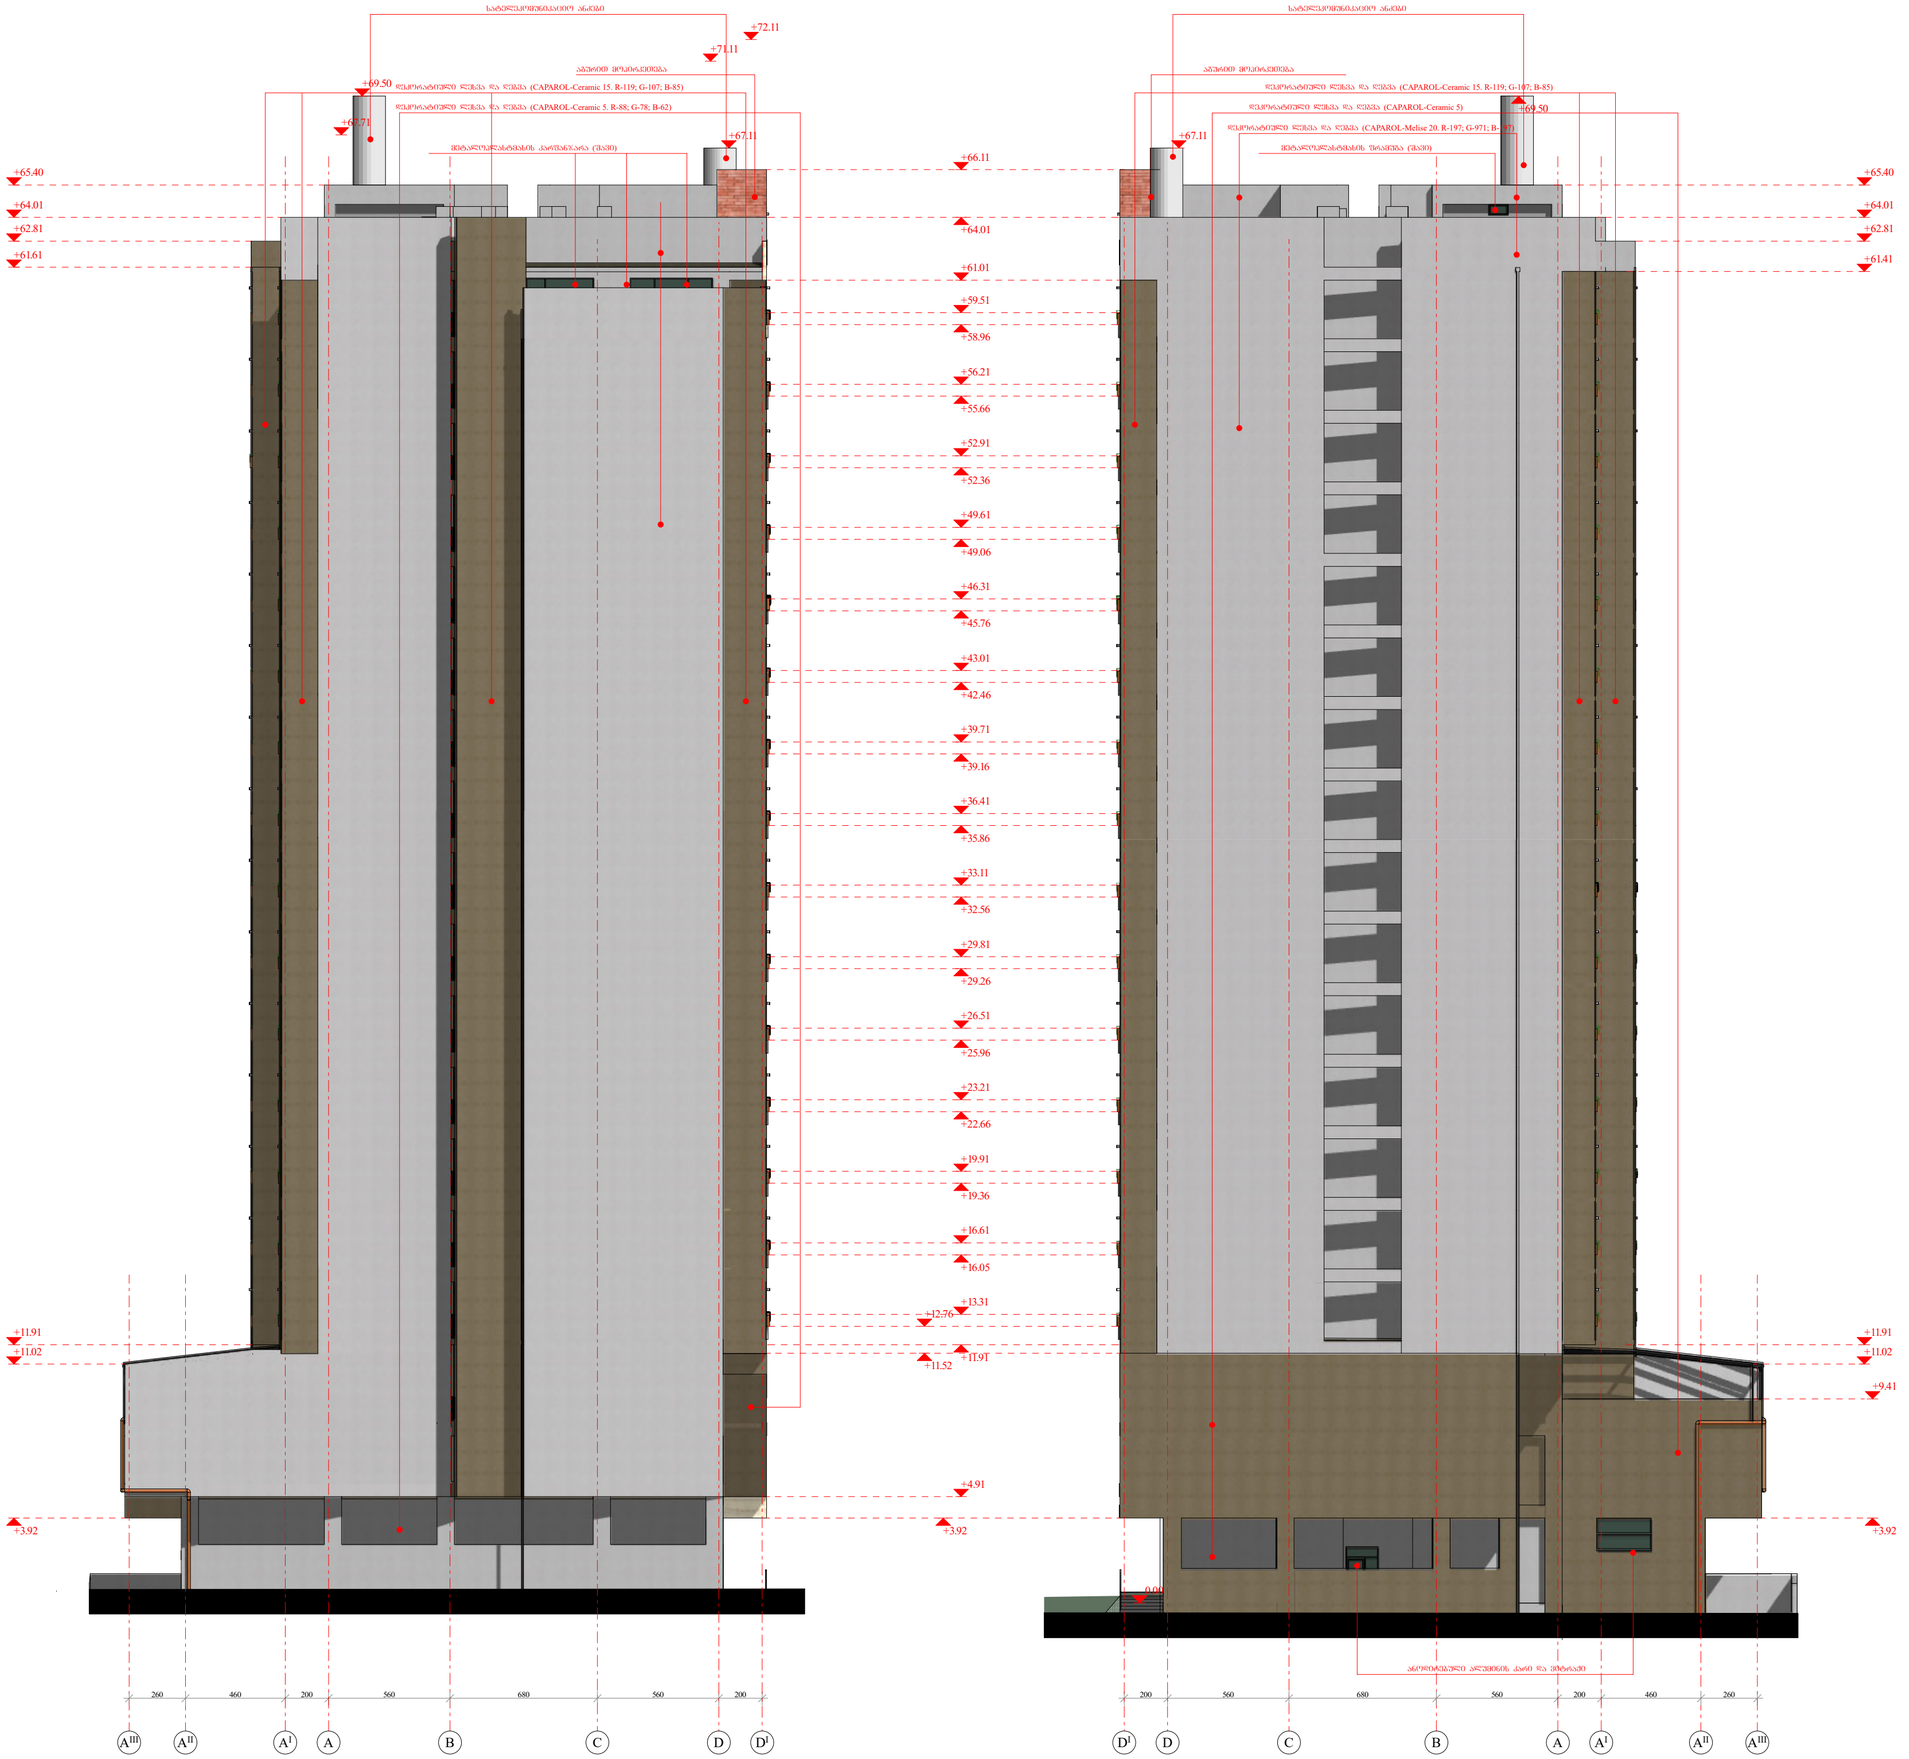

ფორმატი A-2	თბილისი 2024 წ.		
	დაკვეთა №		

პირობითი აღნიშვნები:

სართულის ტექნიკურ-ეკონომიური მაჩვენებლები

შენიშვნები:

1. ფასადი გაკორექტირდა ქ. თბილისის მუნიციპალიტეტის მერიის გარემოს დაცვის სამსახურის წერილის №01233383659 04.12.2023 საფუძველზე

პროექტის სახელწოდება

ფასადი A III- D I და D I - A III ღერძებში მოსაპირკეთებელი მასალების ჩვენებით

თანამდებობა	გვარი	ხელმოწერა	თარიღი
დირექტორი	მ. გოლძვაძე		
პრ. მთავარი არქიტექტორი	მ. გოლძვაძე		
პროექტის ავტორები	მ. გოლძვაძე		
	ო. ჯაფარიძე		
დაამუშავა	ო. ჯაფარიძე		
მასშტაბი	1:200	თარიღი	
სტადია		ფურცლები	ფურცელი
არქიტექტურული პროექტი			