წითელი ხაზი

წითელი ხაზი

(საწარმო #3)1 საწარმოს კედლის და სახურავის დეტალი

(საწარმო #3)1 საწარმოს კედლის და სახურავის დეტალი

+7.00
+6.00
+1.50
±0.00
+7.00
+6.00
+1.10
±0.00
6,970

3,600
3,000
3,200
6,200
1,500
14,903
17,500
3,455

ზ
ც
ბ
ბ
ა
ა

პირობითი ნიშნები

- ჭრილის ხაზი
- აბსოლუტური ნიშნული (±0.00 / +492.00)
- საკადასტრო საზღვარი
- რეგულირების ხაზი
- ბეტონი
- ბლოკი
- ტიხარი

PROJECT GROUP	შენიშვნები		ობიექტი	დამკვეთი	შემსრულებელი	დირექტორი		მასშტაბი 1:70	სტადია	ფურცლები	ფორმატი
	ზომები მოცემულია მილიმეტრებში		საწყობი ქალაქი თბილისი , გზატკეცილი კახეთი , მიმდებარედ (ნაკვეთი 07/052) ს/კ: 01.19.24.007.052	შპს "ჯი არ სი" პ/ნ.205017578	შპს "პროკექტ გრუპი" (ს/კ 404573083) არქიტექტორი რევაზ სულავა (პ/ნ 01024080499) ქ.თბილისი დიდუბის პარკის ტერიტორია ნაკვ 03/003 ტელ: 555 999 540	არქიტექტორი		თარიღი 2024 წ.	ფურცელი	02.09	
	სიმაღლეები მოცემულია მეტრებში					დამკვეთი		ჭრილი 1-1	არქიტექტურული პროექტი		A2

წითელი ხაზი

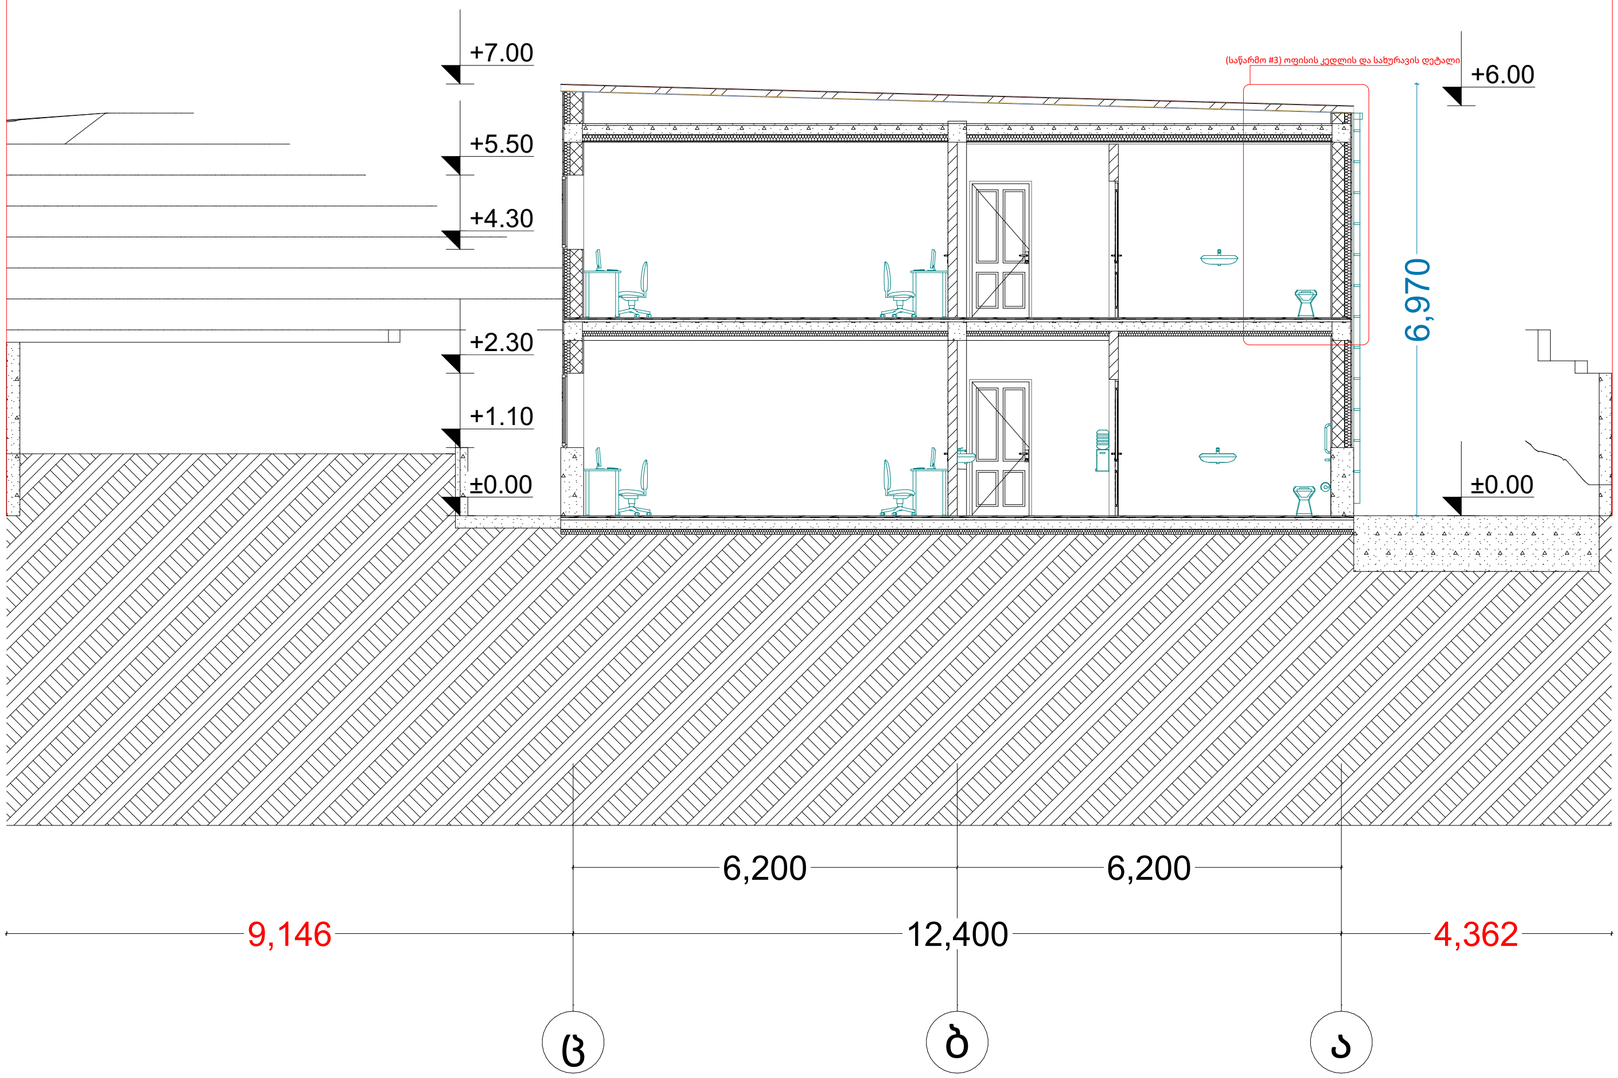

წითელი ხაზი

პირობითი ნიშნები

- ჭრილის ხაზი
- აბსოლუტური ნიშნული (±0.00 / +492.00)
- საკადასტრო საზღვარი
- რეკვლირების ხაზი
- ბეტონი
- ბლოკი
- ტიხარი

PROJECT GROUP	შენიშვნები		ობიექტი	დამკვეთი	შემსრულებელი	დირექტორი		მასშტაბი	1:70	სტადია	ფურცლები	ფურცელი	ფორმატი
	ზომები მოცემულია მილიმეტრებში		საწყობი	შპს “ჯი არ სი“	შპს “პროჯექტ გრუპი” (ს/კ 404573083) არქიტექტორი რევაზ სულავა (პ/ნ 01024080499) ქ.თბილისი დედოფლის პარკის ტერიტორია ნაკვ 03/003 ტელ: 555 999 540	არქიტექტორი		თარიღი	2024 წ.				
	სიმაღლეები მოცემულია მეტრებში		ქალაქი თბილისი , გზატკეცილი კახეთი , მიმდებარედ (ნაკვეთი 07/052) ს/კ: 01.19.24.007.052	პ/ნ.205017578		დამკვეთი		ჭრილი 2-2		არქიტექტურული პროექტი		02.10	A2

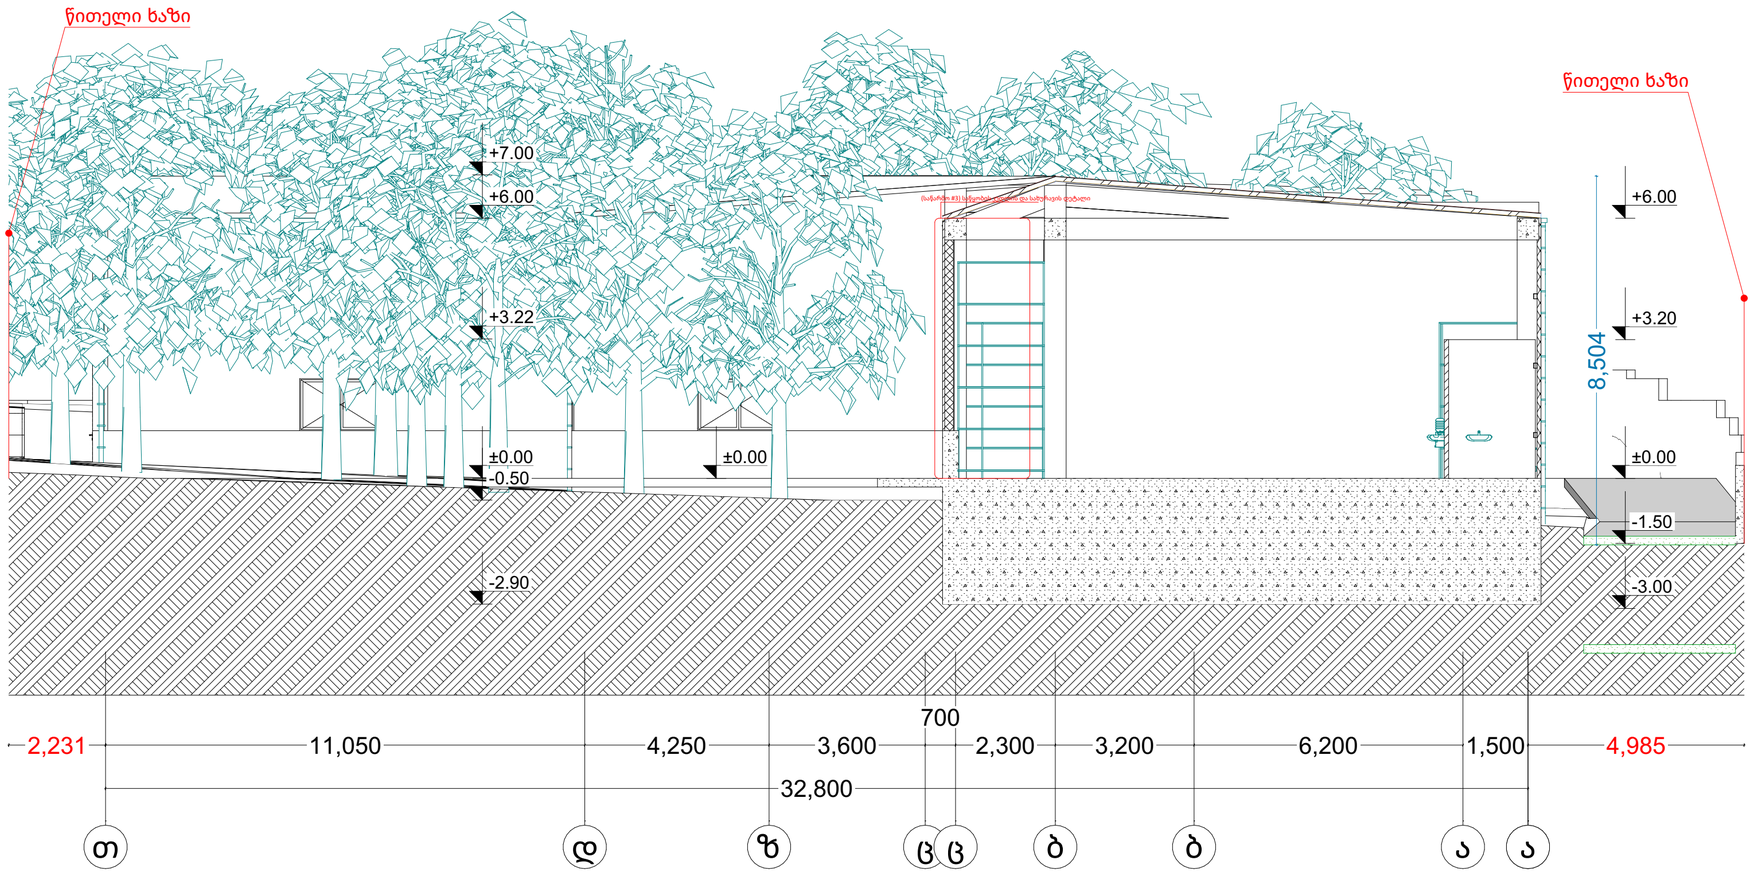

პირობითი ნიშნები

- ჭრილის ხაზი
- აბსოლუტური ნიშნული (±0.00 / +492.00)
- საკადასტრო საზღვარი
- რეგულირების ხაზი
- ბეტონი
- ბლოკი
- ტიხარი

PROJECT GROUP	შენიშვნები		ობიექტი	დამკვეთი	შემსრულებელი	დირექტორი		მასშტაბი	1:100	სტადია	ფურცლები	ფურცელი	ფორმატი
	ზომები მოცემულია მილიმეტრებში		საწყობი	შპს “ჯი არ სი“	შპს “პროჯექტ გრუპი” (ს/კ 404573083) არქიტექტორი რევაზ ხულავა (პ/ნ 01024080499)	არქიტექტორი		თარიღი	2024 წ.				
	სიმაღლეები მოცემულია მეტრებში		ქალაქი თბილისი , გზატკეცილი კახეთი , მიმდებარედ (ნაკვეთი 07/052) ს/კ: 01.19.24.007.052	პ/ნ.205017578	ქ.თბილისი დედაენის პარკის ტერიტორია ნაკვ 03/003 ტელ: 555 999 540	დამკვეთი		ჭრილი 3-3		არქიტექტურული პროექტი		02.12	A2

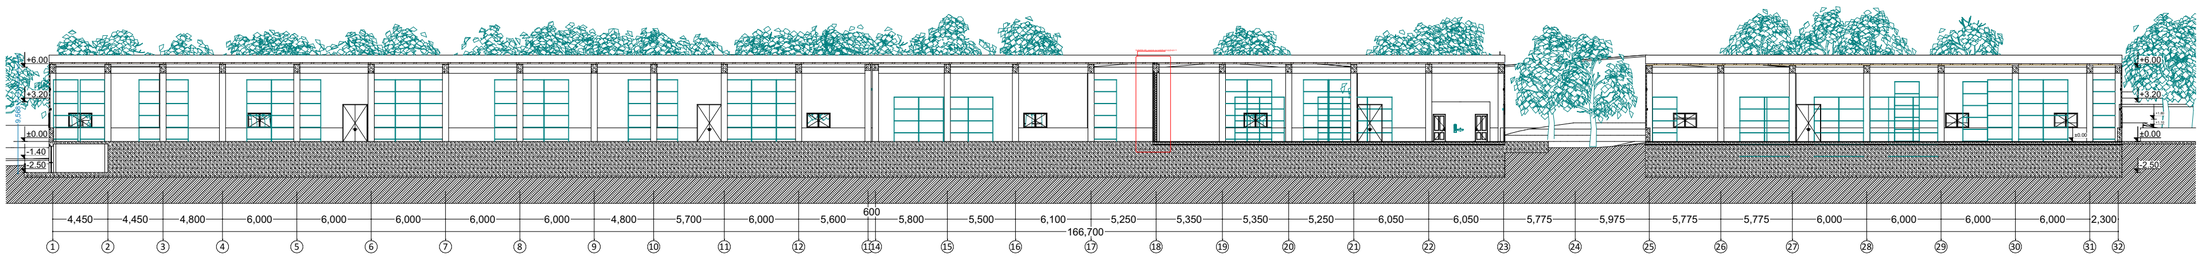

პირობითი ნიშნები

- ჭრილის ხაზი
- აბსოლუტური ნიშნული (±0.00 / +492.00)
- საკადასტრო საზღვარი
- რეგულირების ხაზი
- ბეტონი
- ბლოკი
- ტიხარი

PROJECT GROUP	შენიშვნები		ობიექტი	დამკვეთი	შემსრულებელი	დირექტორი		მასშტაბი	1:350	სტადია	ფურცლები	ფურცელი	ფორმატი
	ზომები მოცემულია მილიმეტრებში		საწყობი	შპს “ჯი არ სი“	შპს “პროჯექტ გრუპი” (ს/კ 404573083) არქიტექტორი რევაზ სულავა (პ/ნ 01024080499)	არქიტექტორი		თარიღი	2024 წ.				
	სიმაღლეები მოცემულია მეტრებში		ქალაქი თბილისი , გზატკეცილი კახეთი , მიმდებარედ (ნაკვეთი 07/052) ს/კ: 01.19.24.007.052	პ/ნ.205017578	ქ.თბილისი დედაენის პარკის ტერიტორია ნაკვ 03/003 ტელ: 555 999 540	დამკვეთი		ჭრილი 4-4		არქიტექტურული პროექტი		02.13	A2

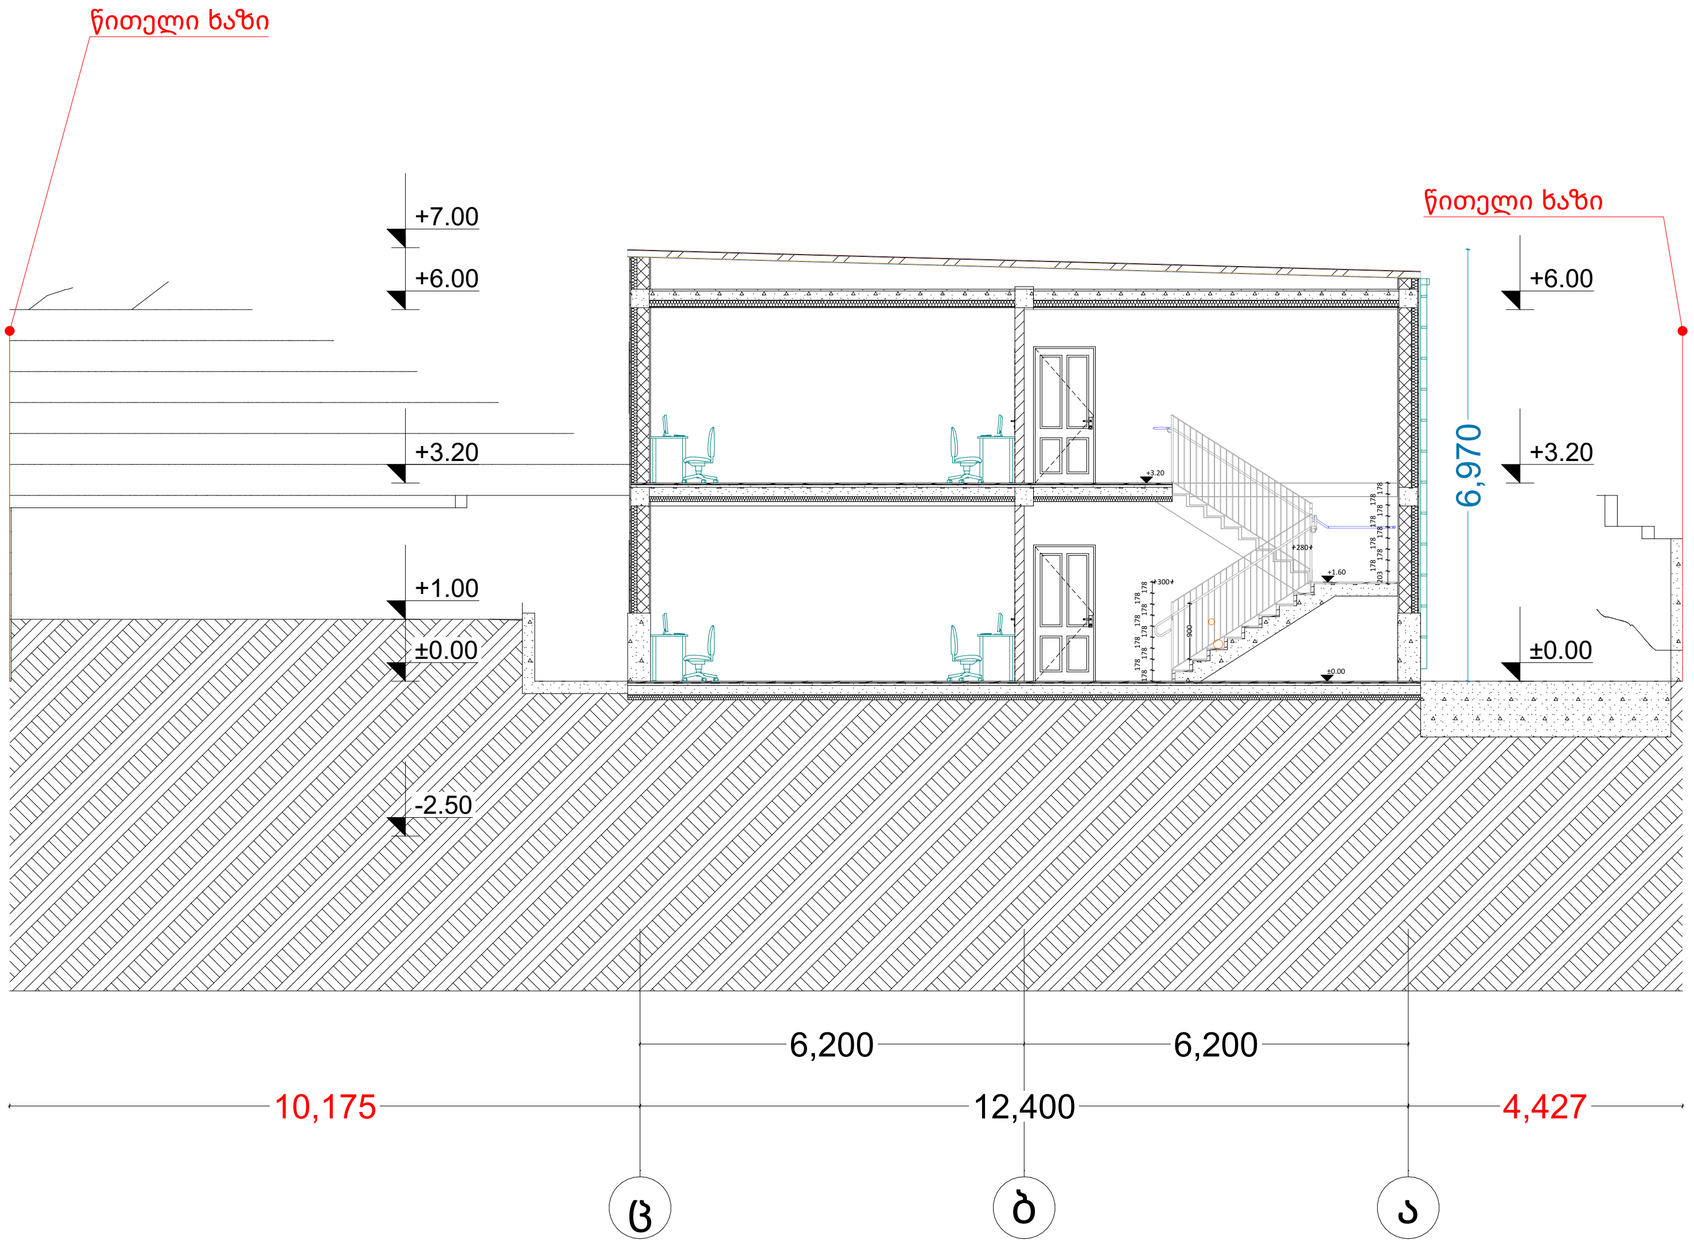

პირობითი ნიშნები

- ჭრილის ხაზი
- აბსოლუტური ნიშნული (±0.00 / +492.00)
- საკადასტრო საზღვარი
- რეგულირების ხაზი
- ბეტონი
- ბლოკი
- ტიხარი

PROJECT GROUP	შენიშვნები: ზომები მოცემულია მილიმეტრებში; სიმაღლეები მოცემულია მეტრებში	ობიექტი: საწყობი, ქალაქი თბილისი , გზატკეცილი კახეთი , მიმდებარედ (ნაკვეთი 07/052), ს/კ: 01.19.24.007.052	დამკვეთი: შპს "ჯი არ სი" ა/ნ.205017578	შემსრულებელი: შპს "პროექტ გრუპი" (ს/კ 404573083) არქიტექტორი რევაზ სულავა (პ/ნ 01024080499), ქ.თბილისი დედაენის პარკის ტერიტორია ნაკვ 03/003, ტელ: 555 999 540	დირექტორი		404573083	მასშტაბი 1:70	თარიღი 2024 წ.	სტადია: ქრილი 5-5	ფურცლები: არქიტექტურული პროექტი	ფურცელი: 02.14	ფორმატი: A2
					არქიტექტორი								
					დამკვეთი								

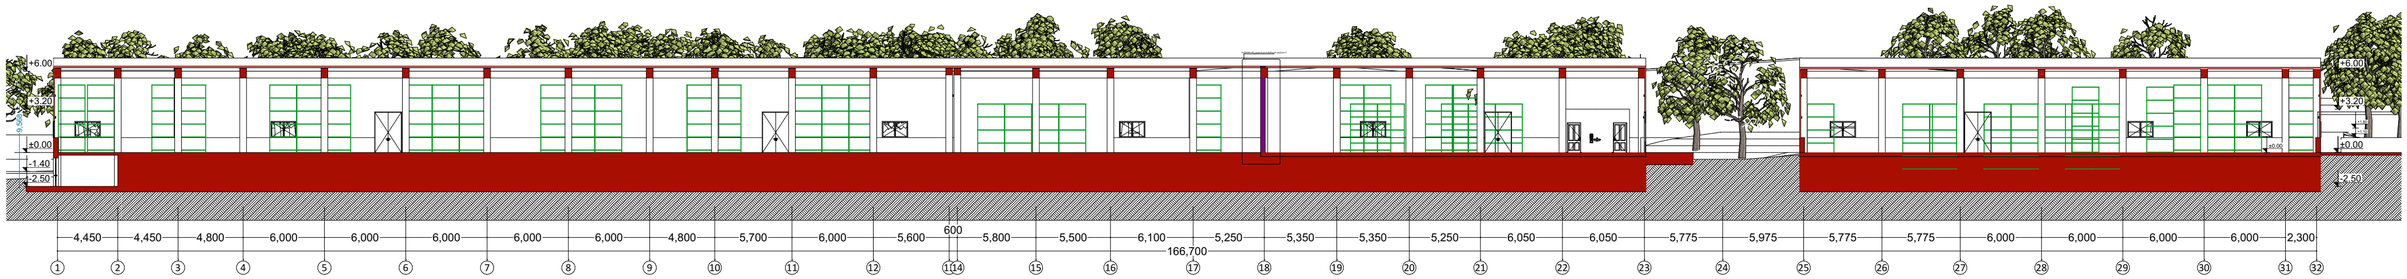

PROJECT GROUP	შენიშვნები		ობიექტი	დამკვეთი	შემსრულებელი	დირექტორი			მასშტაბი	1:320	სტადია	ფურცლები	ფურცელი	ფორმატი
	ზომები მოცემულია მილიმეტრებში სიმაღლეები მოცემულია მეტრებში		საწყობი ქალაქი თბილისი , გზატკეცილი კახეთი , მიმდებარედ (ნაკვეთი 07/052) ს/კ: 01.19.24.007.052	შპს “ჯი არ სი“ პ/ნ.205017578	შპს "პროჯექტ გრუპი" (ს/კ 404573083) არქიტექტორი რევაზ ხულავა (პ/ნ 01024080499) ქ.თბილისი დედოფლის პარკის ტერიტორია ნაკვ 03/003 ტელ: 555 999 540	არქიტექტორი		404573083	თარიღი	2024 წ.				
						დამკვეთი			სახანძრო ჭრილი		არქიტექტურული პროექტი		09.7	A2

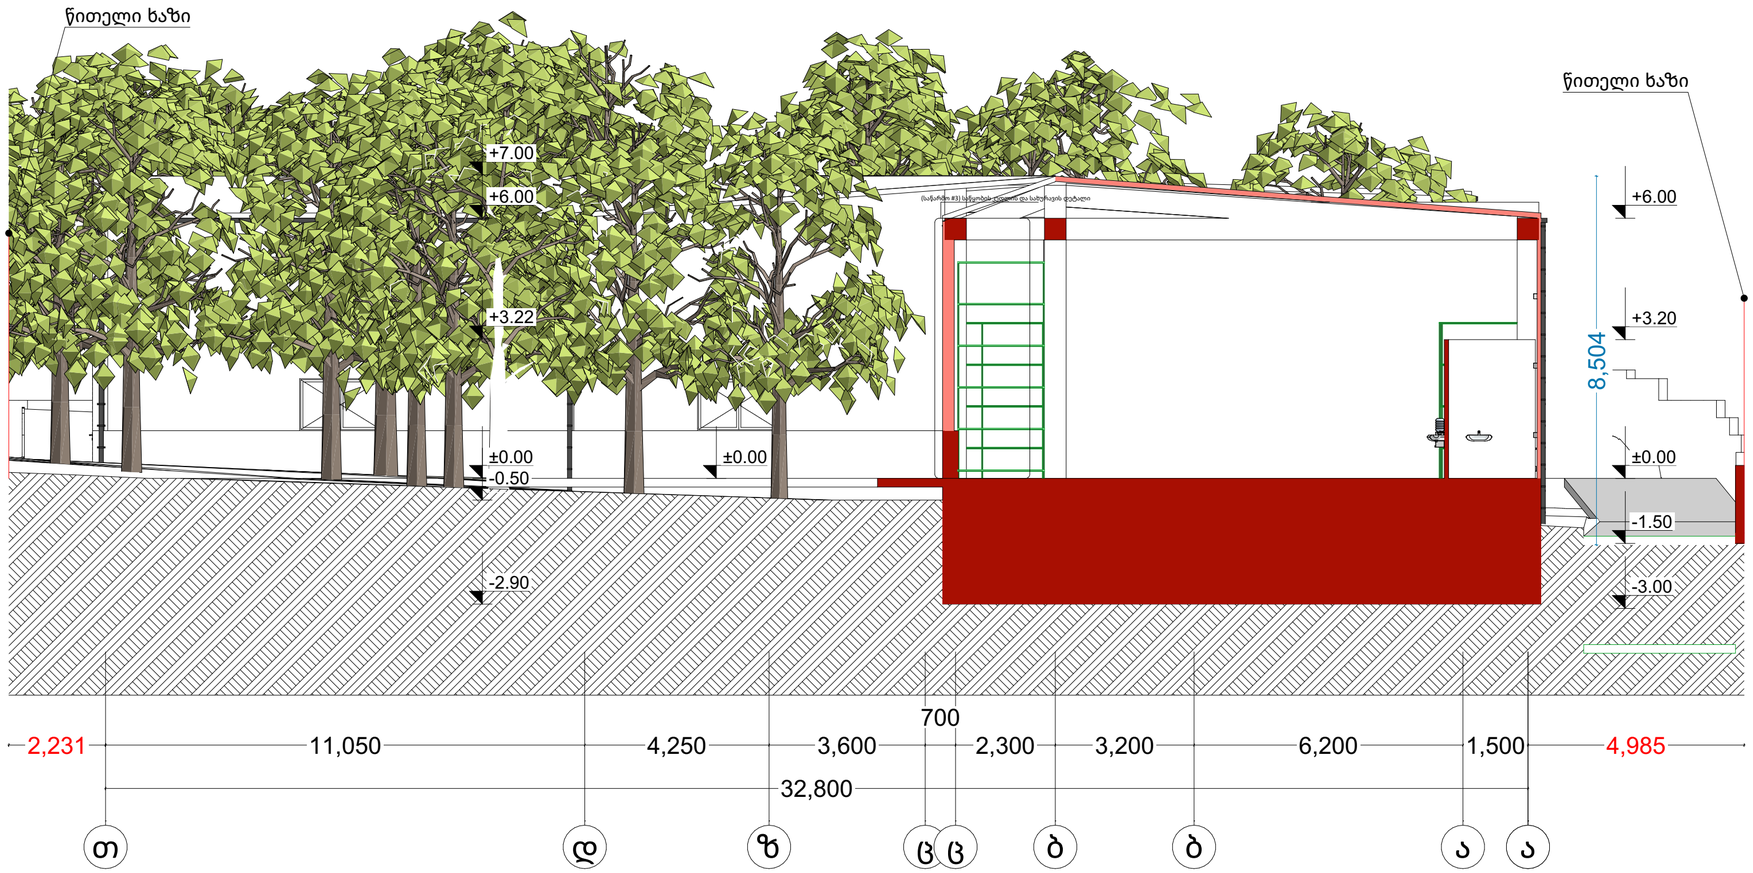

PROJECT GROUP	შენიშვნები		ობიექტი	დამკვეთი	შემსრულებელი	დირექტორი		მასშტაბი	1:100	სტადია	ფურცლები	ფურცელი	ფორმატი
	ზომები მოცემულია მილიმეტრებში		საწყობი	შპს “ჯი არ სი“	შპს “პროჯექტ გრუპი” (ს/კ 404573083) არქიტექტორი რევაზ ხულავა (პ/ნ 01024080499)	არქიტექტორი		თარიღი	2024 წ.				
	სიმაღლეები მოცემულია მეტრებში		ქალაქი თბილისი , გზატკეცილი კახეთი , მიმდებარედ (ნაკვეთი 07/052) ს/კ: 01.19.24.007.052	პ/ნ.205017578	ქ.თბილისი დედაენის პარკის ტერიტორია ნაკ 03/003 ტელ: 555 999 540	დამკვეთი		სახანძრო ჭრილი 2		არქიტექტურული პროექტი		09.8	A2