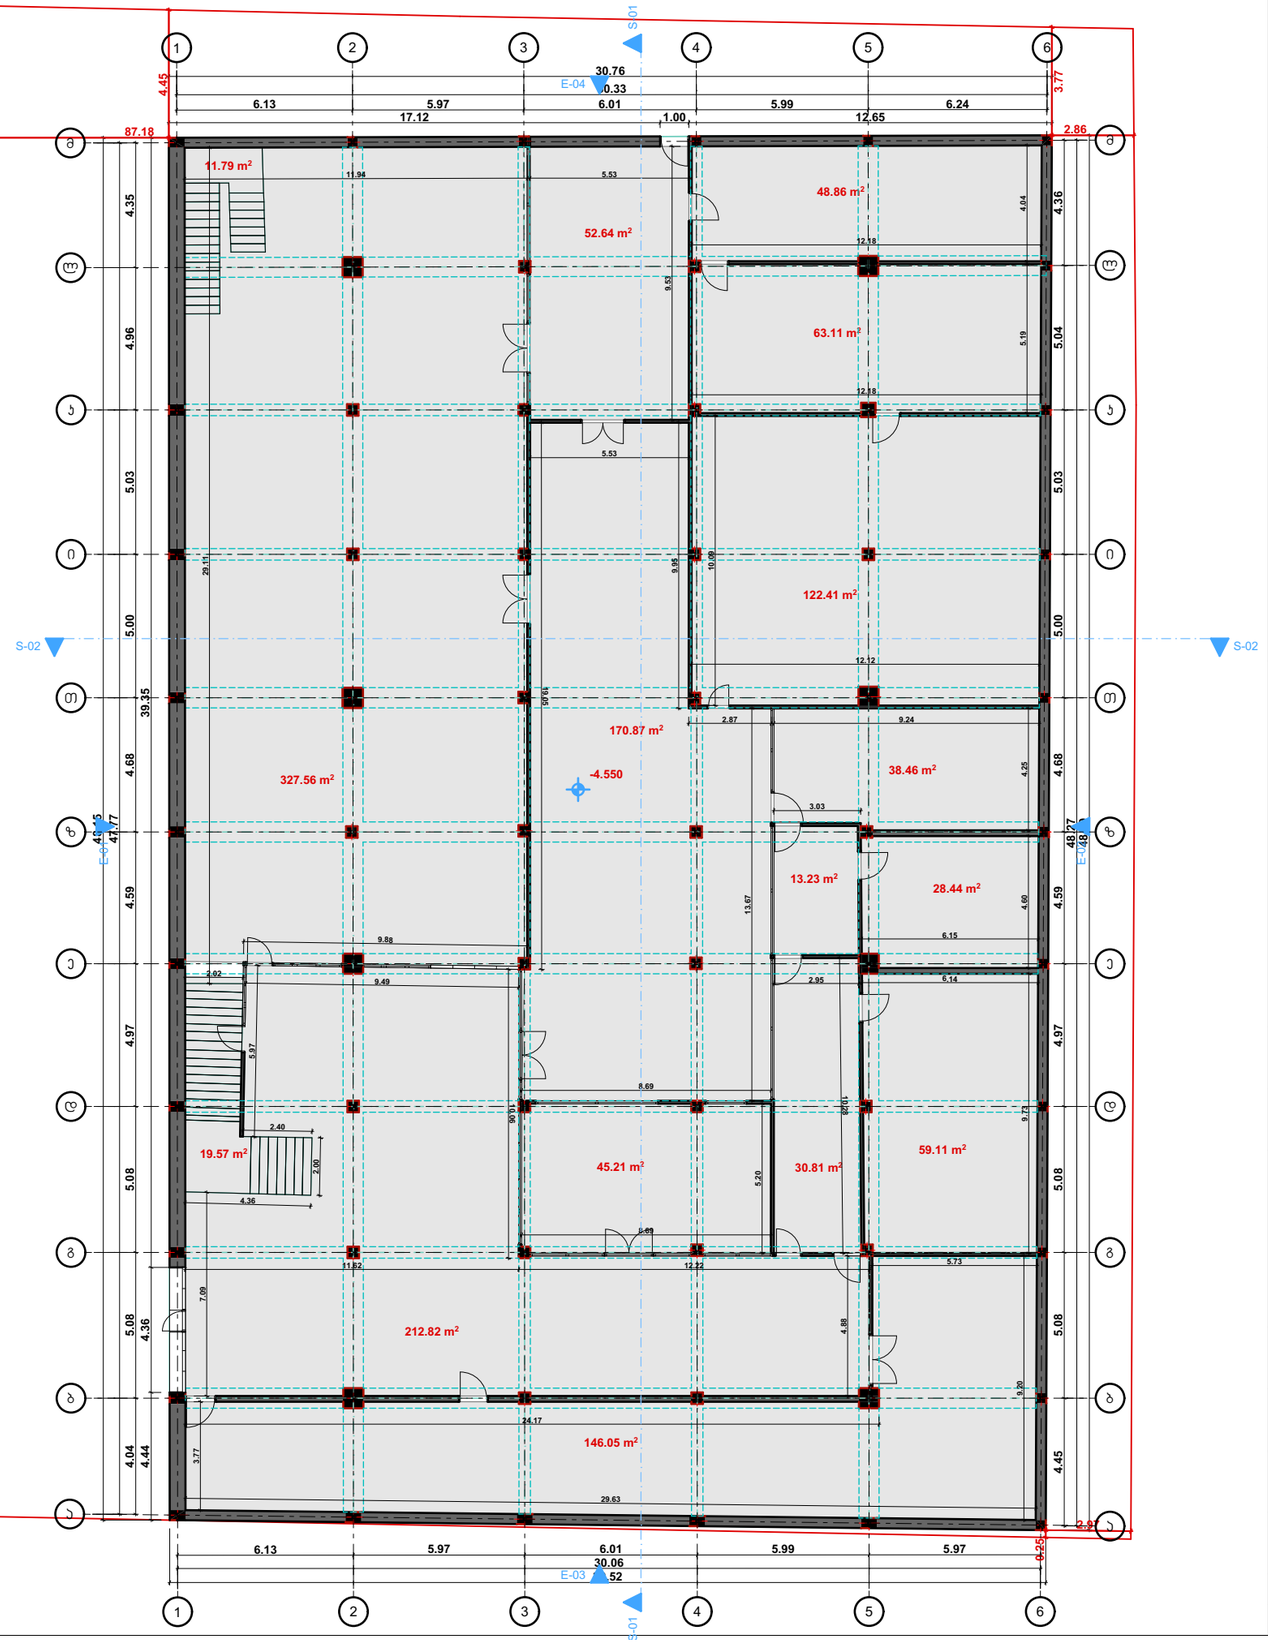



შ.პ.ს. "ბიემჯი გრუპ"
L.T.D "BMG GROUP"
ს/კ 406128239

GEORGIA SURVEY TEAM
BMG

შარბაშვს ქუჩა №14
598 66 70 70
557 98 08 99
groupbmg@yahoacom

ობიექტის მისამართი	რაიონი ყაზბეგი, საკრებულო სტეფანწმინდა
ნახაზის დასახელება	გეგმა ნიშნულზე -4.550

ტექნიკური დირექტორი		ზაზა ბასილაძე
არქიტექტორი		ზაზა ბასილაძე
დაინტერესებული პირი		ჯოგა ხუციშვილი
მასშტაბი		ფორმატი A-3
თარიღი	2022წ.	

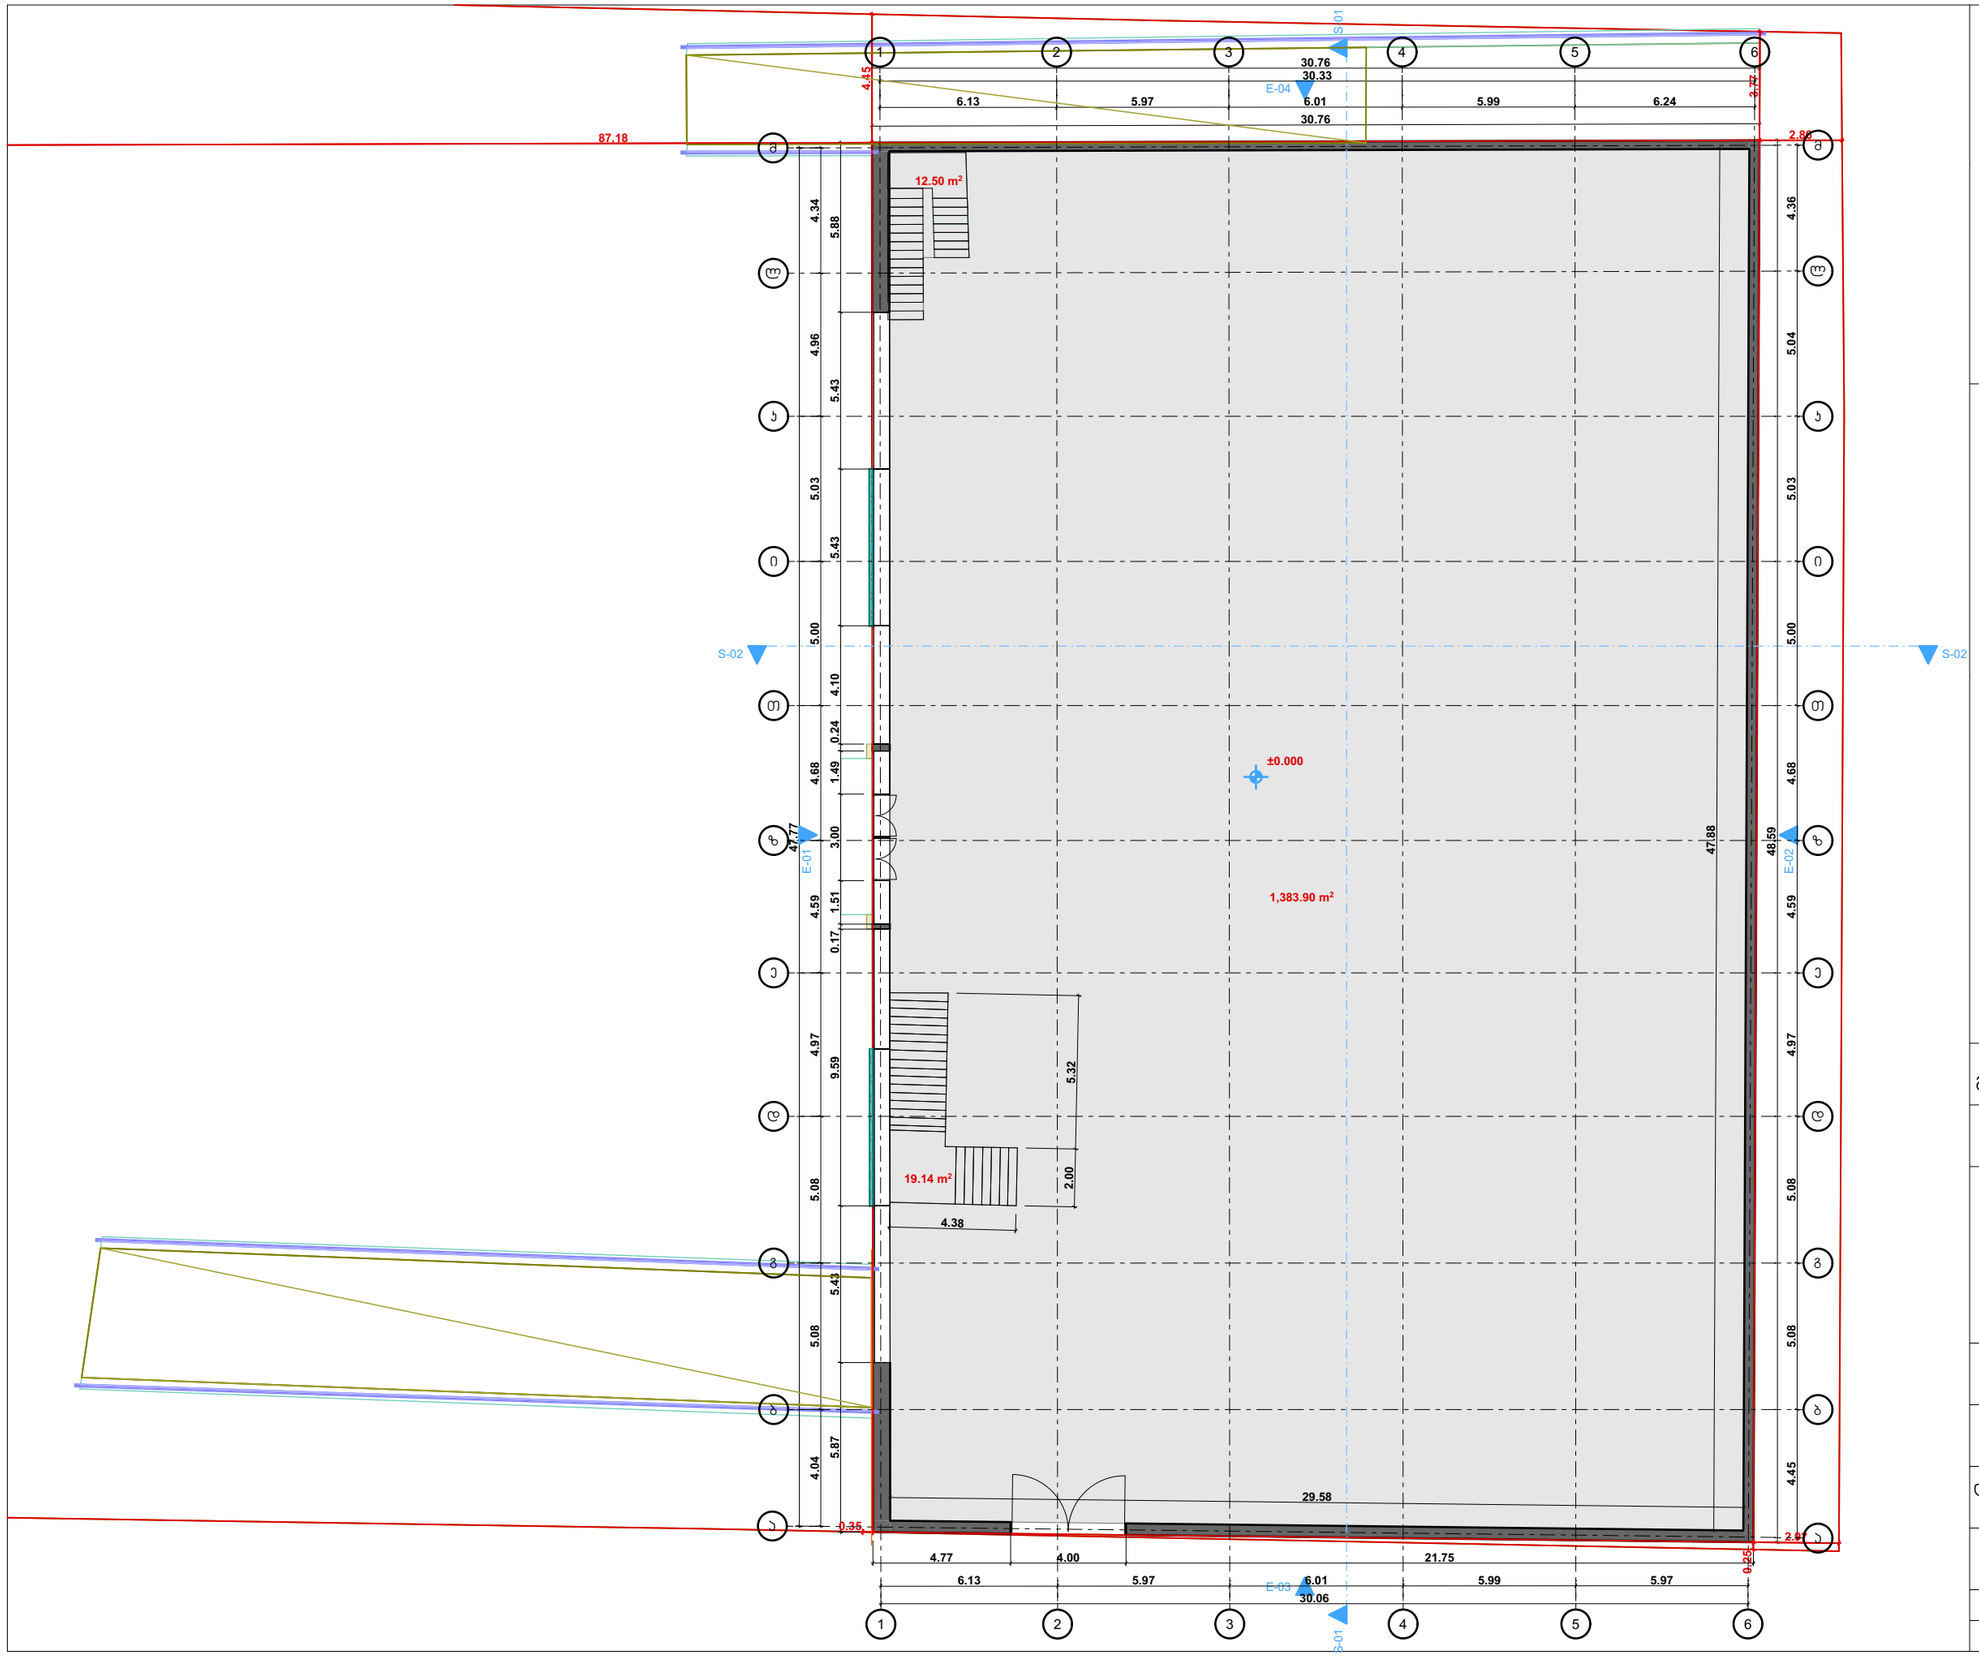


შ.პ.ს. "ბიემჯი გრუპ"
L.T.D "BMG GROUP"
ს/კ 406128239

შარბათაშვილის ქუჩა №14
598 66 70 70
557 98 08 99
groupbmg@yahoo.com

ობიექტის მისამართი	რაიონი ყაზბეგი, საკრებულო სტეფანწმინდა
ნახაზის დასახელება	გეგმა +0.000 ნიშნულზე

ტექნიკური დირექტორი		ზაზა ბასილაძე
არქიტექტორი		ზაზა ბასილაძე
დაინტერესებული პირი		ყოგბა ხუციშვილი
მასშტაბი		ფორმატი A-3
თარიღი	2022წ.	

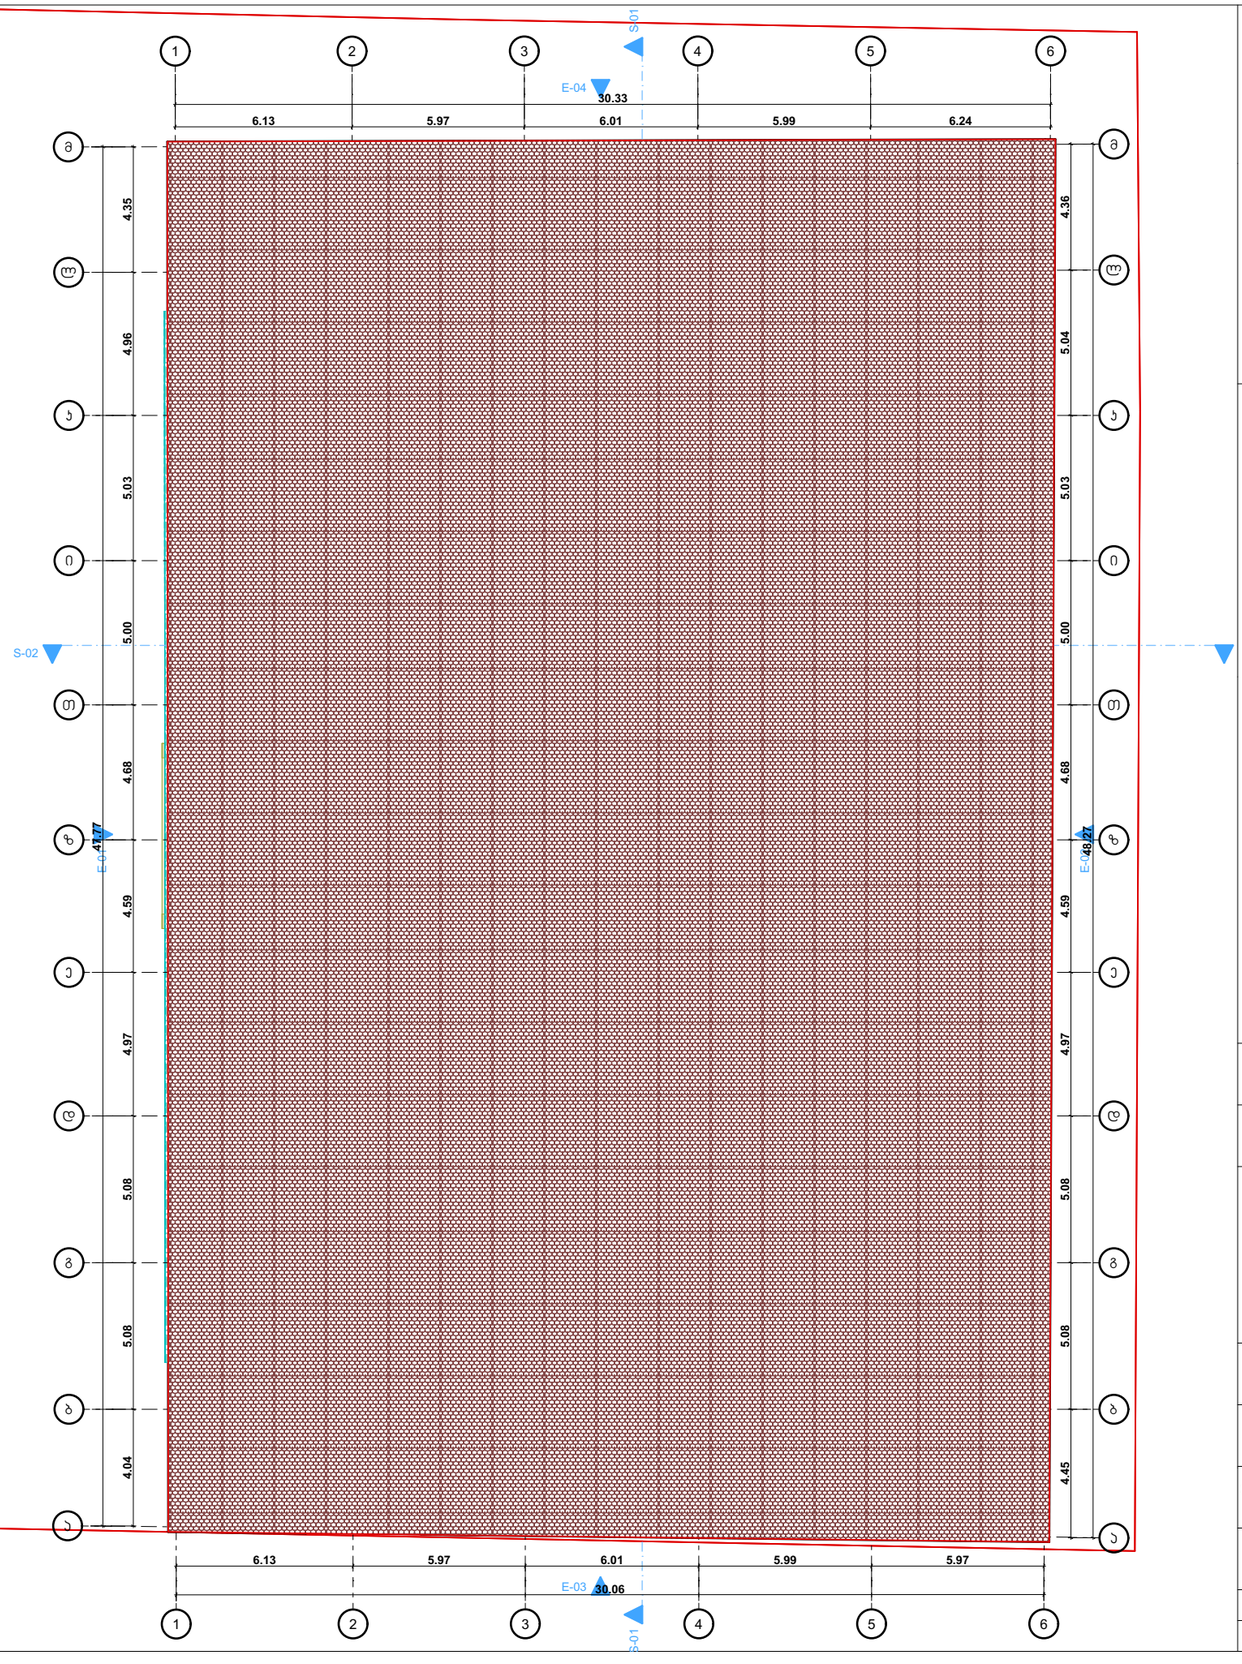

შ.პ.ს. "ბიემჯი გრუპ"
L.T.D "BMG GROUP"
ს/კ 406128239

BMG GEORGIA SURVEY TEAM

შარბათაშვილის ქუჩა №14
598 66 70 70
557 98 08 99
groupbmg@yahoo.com

ობიექტის მისამართი	რაიონი ყაზბეგი, საკრებულო სტეფანწმინდა
ნახაზის დასახელება	სახურავის გეგმა

ტექნიკური დირექტორი		ზაზა ბასილაძე
არქიტექტორი		ზაზა ბასილაძე
დაინტერესებული პირი		ჯოგა ხუციშვილი
მასშტაბი		ფორმატი A-3
თარიღი	2022წ.	