შ.პ.ს. "ბიემჯი გრუპ"
L.T.D "BMG GROUP"
ს/კ 406128239

შარბაქვას ქუჩა №14
598 66 70 70
557 98 08 99
groupbmg@yahoacom

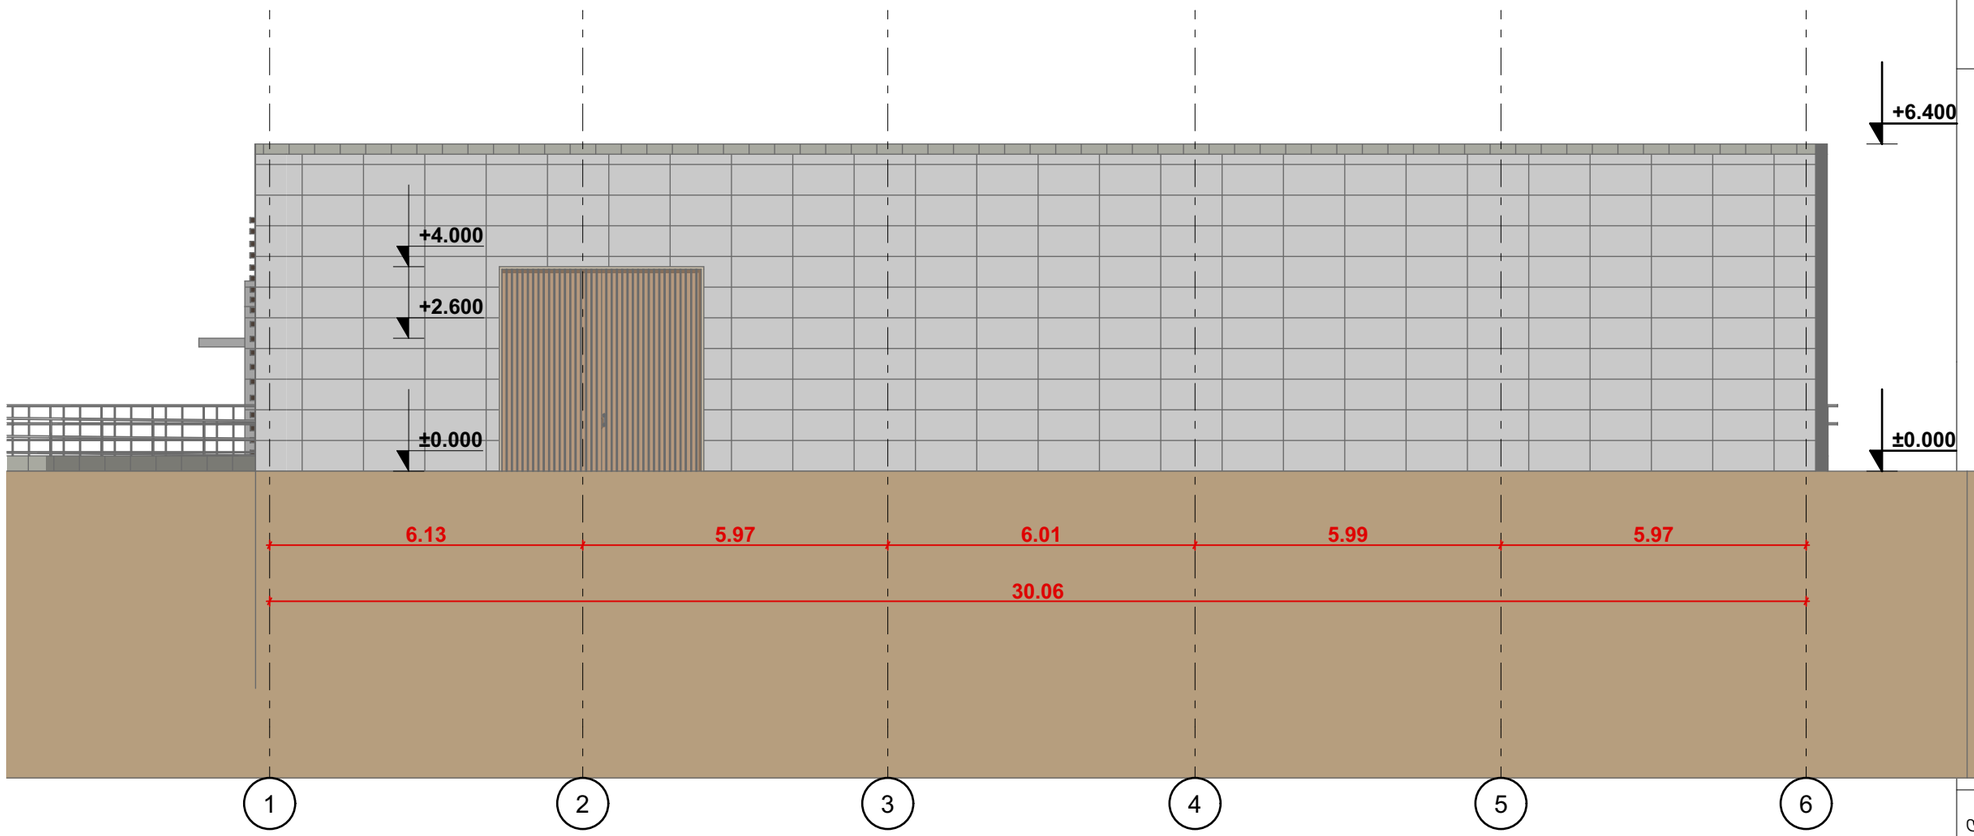

ობიექტის მისამართი	რაიონი ყაზბეგი, საკრებულო სტეფანწმინდა
ნახაზის დასახელება	ფასადი 1-6

ტექნიკური დირექტორი		ზაზა ბასილაძე
არქიტექტორი		ზაზა ბასილაძე
დაინტერესებული პირი		ჯობა ხუციშვილი
მასშტაბი		ფორმატი A-3
თარიღი	2022წ.	

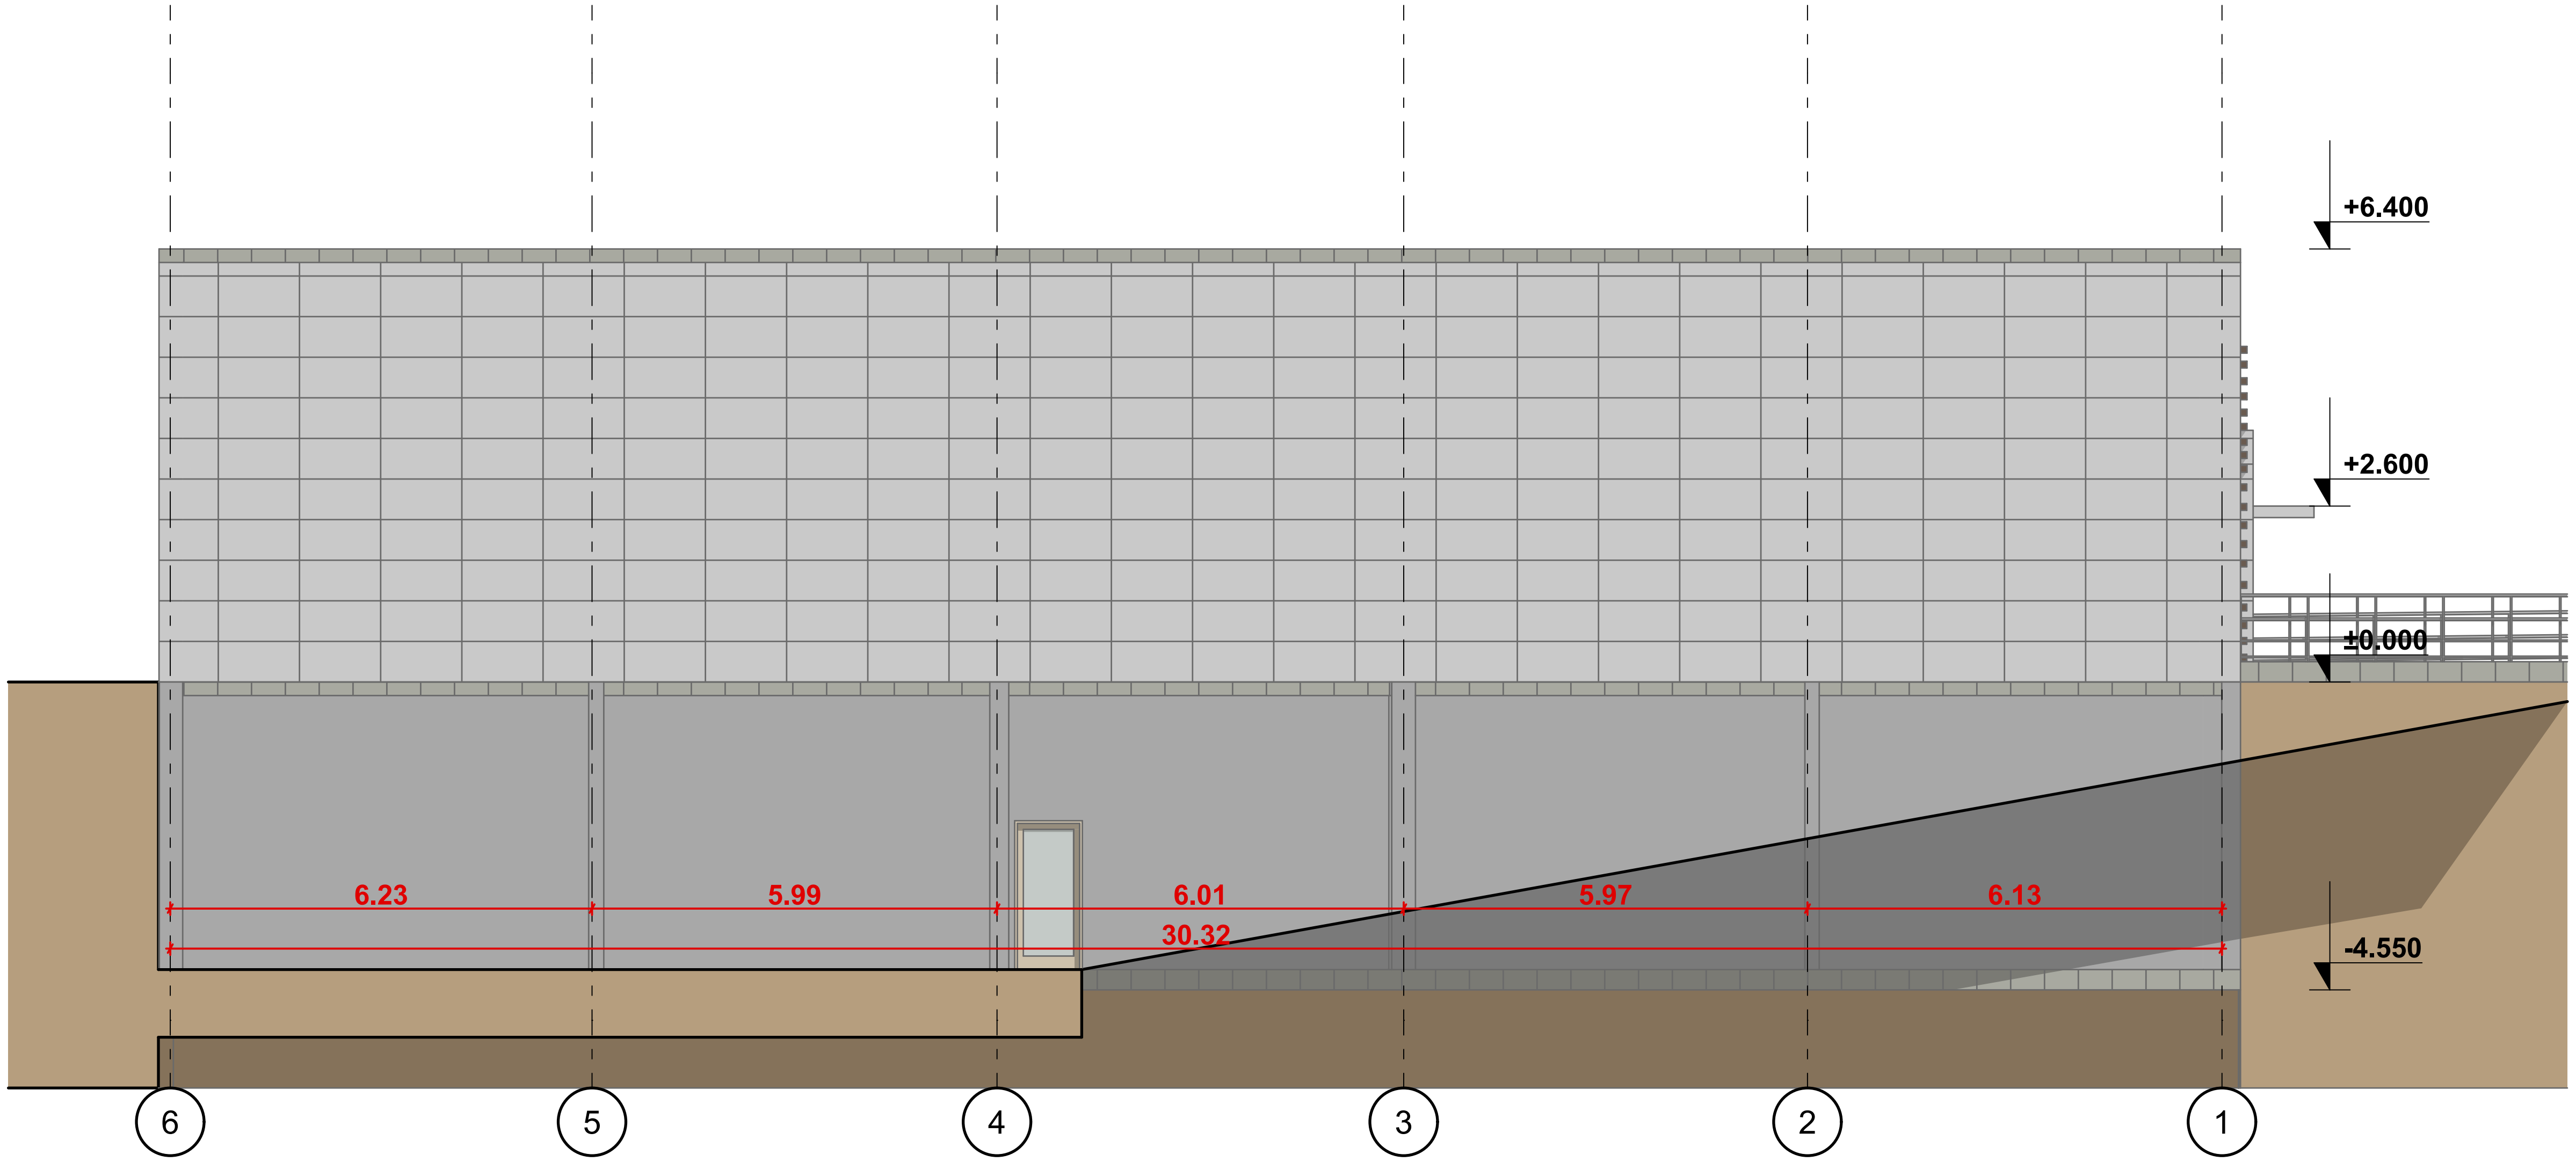

შ.პ.ს. "ბიემჯი გრუპ"
L.T.D "BMG GROUP"
ს/კ 406128239
მარტავას ქუჩა №14
598 66 70 70
557 98 08 99
groupbmg@yahoo.com

ობიექტის მისამართი	რაიონი ყაზბეგი, საკრებულო სტეფანწმინდა
ნახაზის დასახელება	ფასადი 6-1

ტექნიკური დირექტორი		ზაზა ბასილაძე
არქიტექტორი		ზაზა ბასილაძე
დაინტერესებული პირი		კობა ხუციშვილი

მასშტაბი		ფურცელი	A-3
თარიღი	2022წ.		

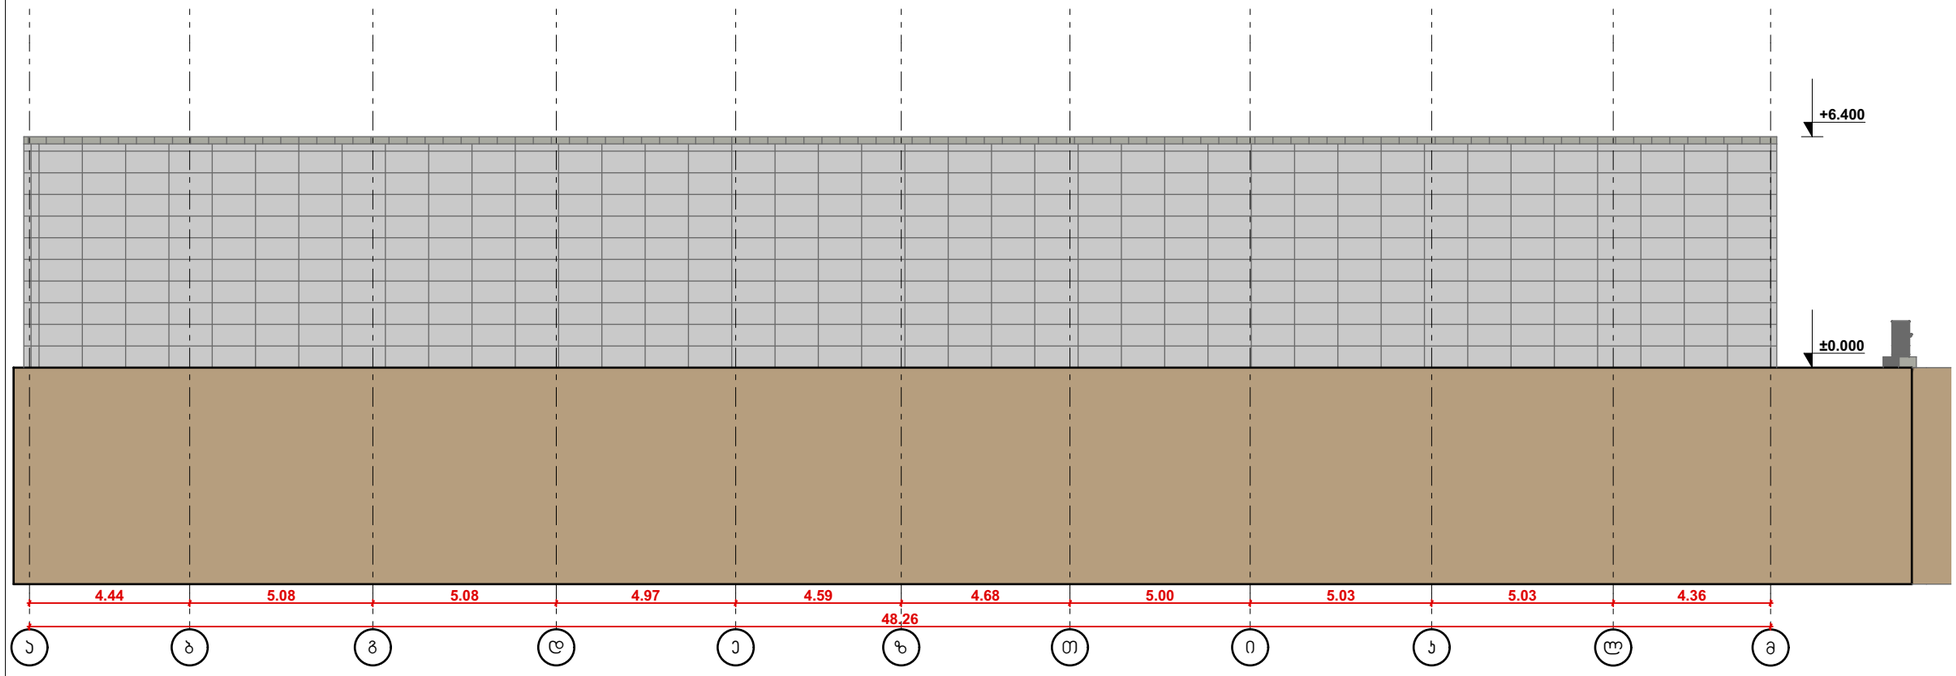

შ.პ.ს. "ბიემჯი გრუპ"
L.T.D "BMG GROUP"
ს/კ 406128239

შარბაშვს ქუჩა №14
598 66 70 70
557 98 08 99
groupbmg@yahoacom

ობიექტის მისამართი	რაიონი ყაზბეგი, საკრებულო სტეფანწმინდა
ნახაზის დასახელება	ფასადი ა-მ

ტექნიკური დირექტორი		ზაზა ბასილაძე
არქიტექტორი		ზაზა ბასილაძე
დაინტერესებული პირი		ჯოგა ხუციშვილი
მასშტაბი		ფორმატი A-3
თარიღი	2022წ.	

შ.პ.ს. "ბიემჯი გრუპ"
L.T.D "BMG GROUP"
ს/კ 406128239

შარბაშვს ქუჩა №14
598 66 70 70
557 98 08 99
groupbmg@yahoacom

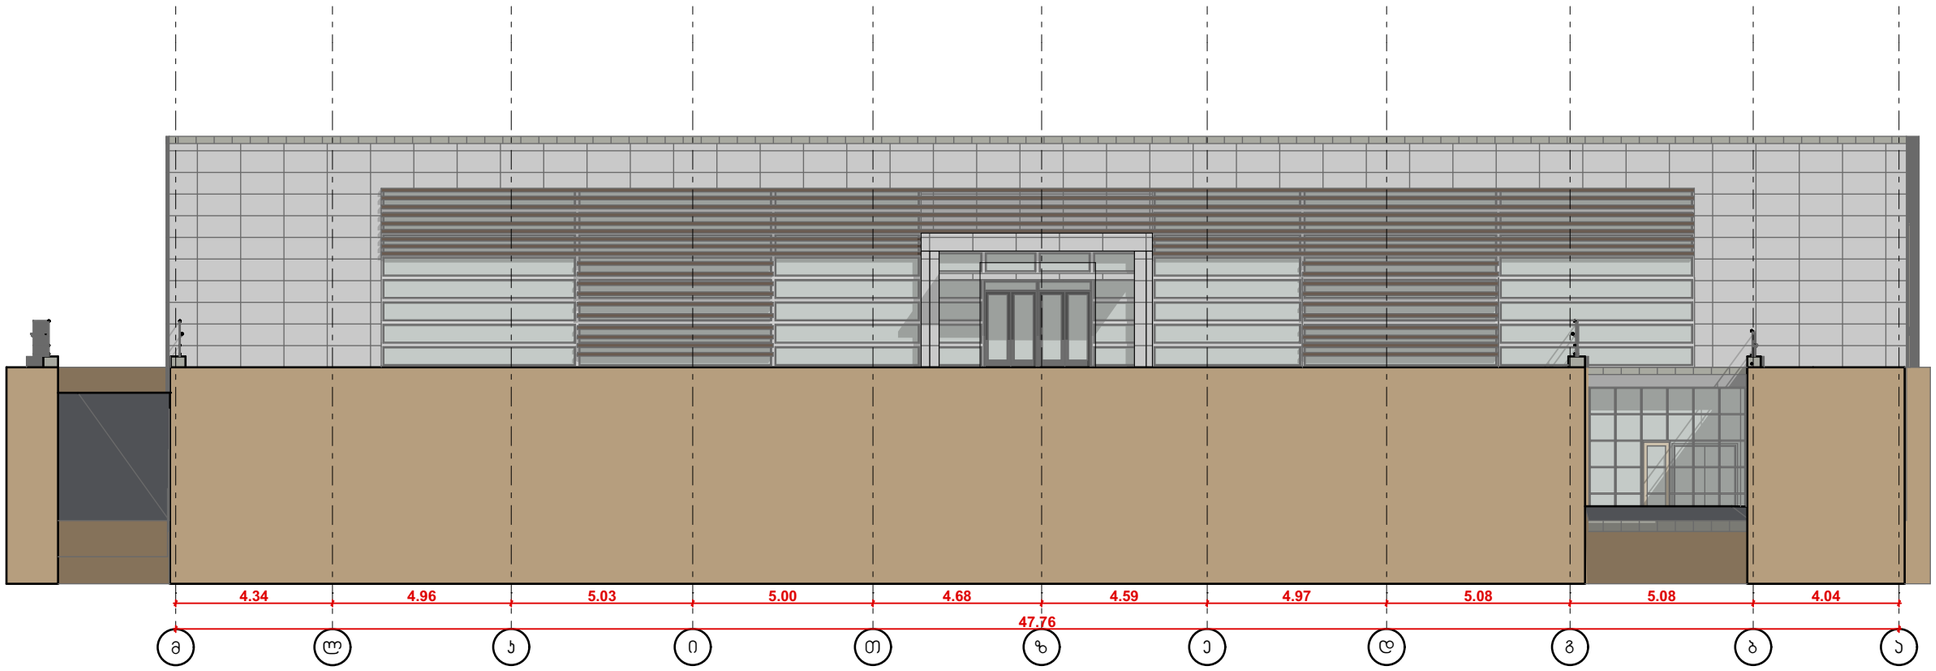

ობიექტის მისამართი	რაიონი ყაზბეგი, საკრებულო სტეფანწმინდა
ნახაზის დასახელება	ფასადი მ-ა

ტექნიკური დირექტორი		ზაზა ბასილაძე
არქიტექტორი		ზაზა ბასილაძე
დაინტერესებული პირი		ჯოგა ხუციშვილი
მასშტაბი		ფორმატი A-3
თარიღი	2022წ.	