






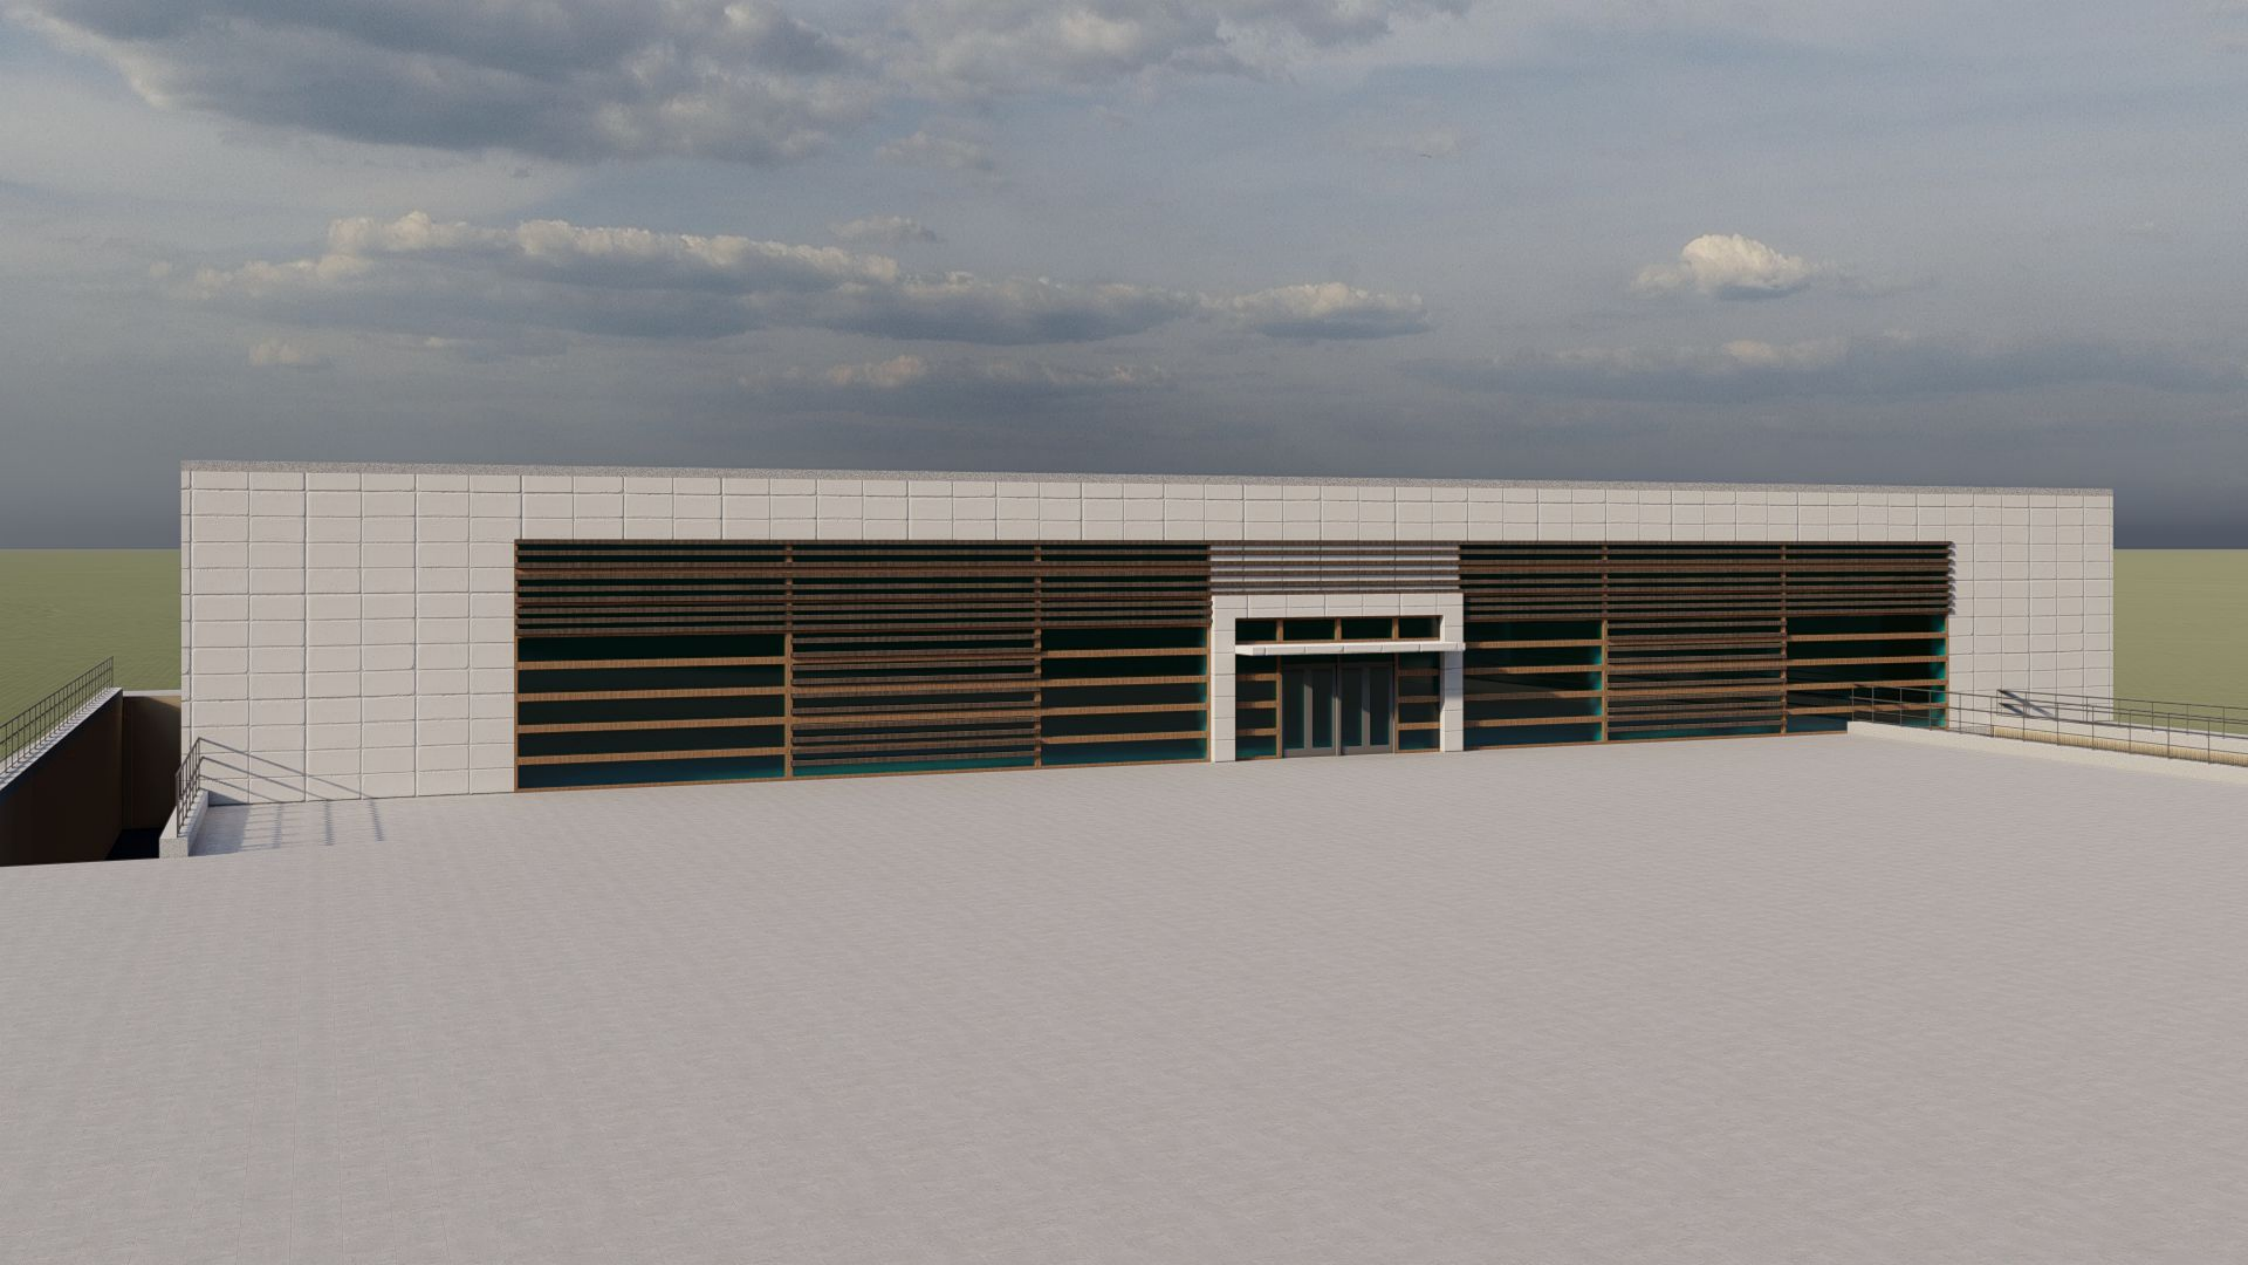

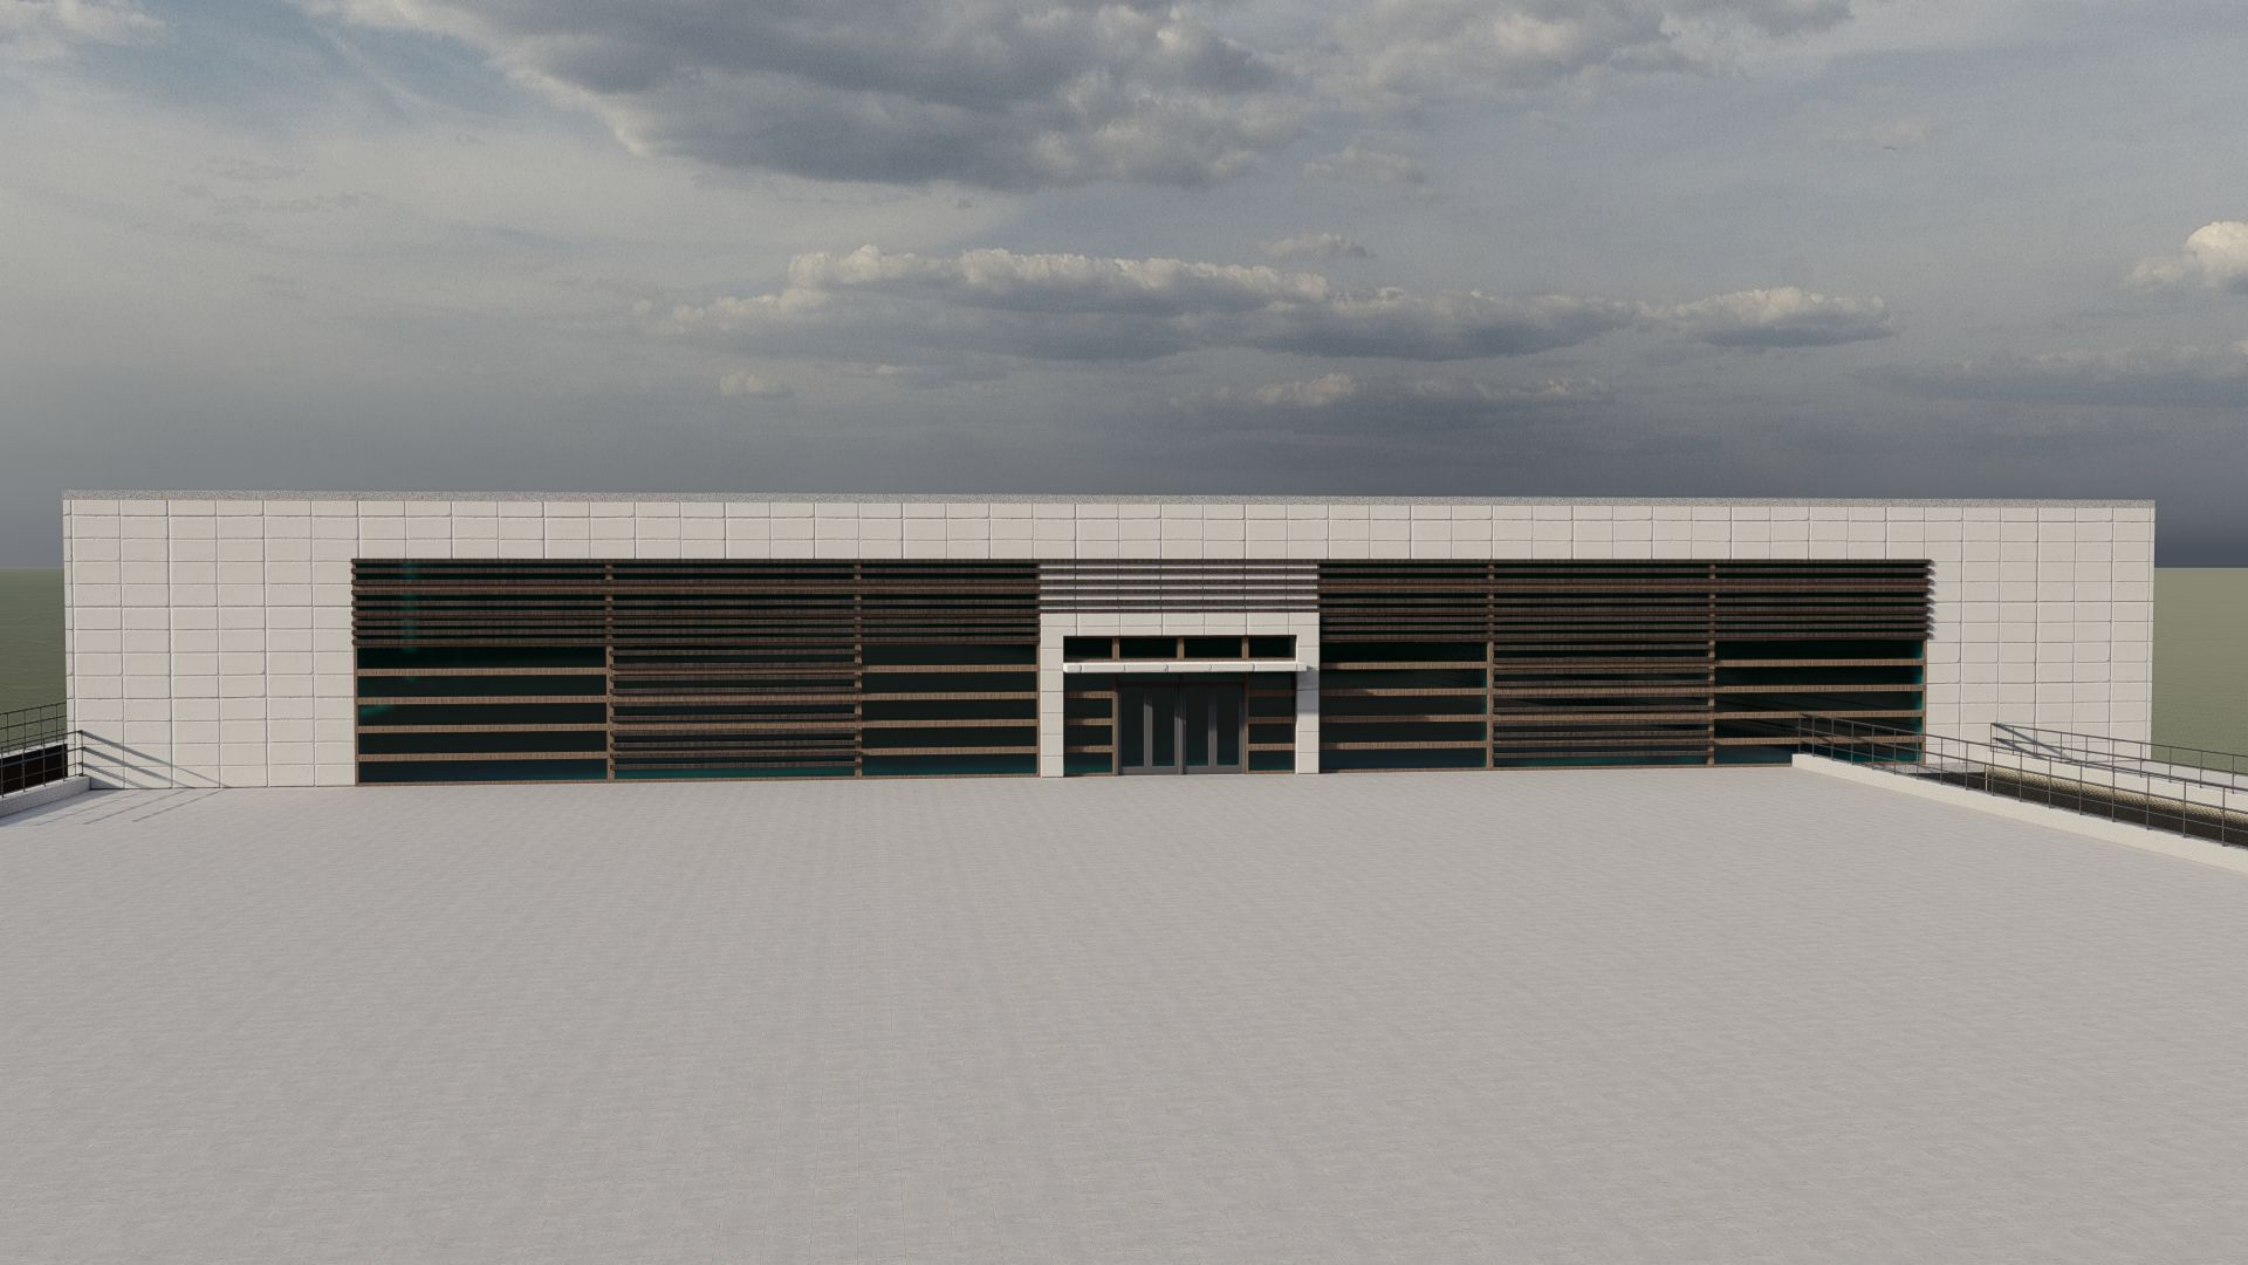


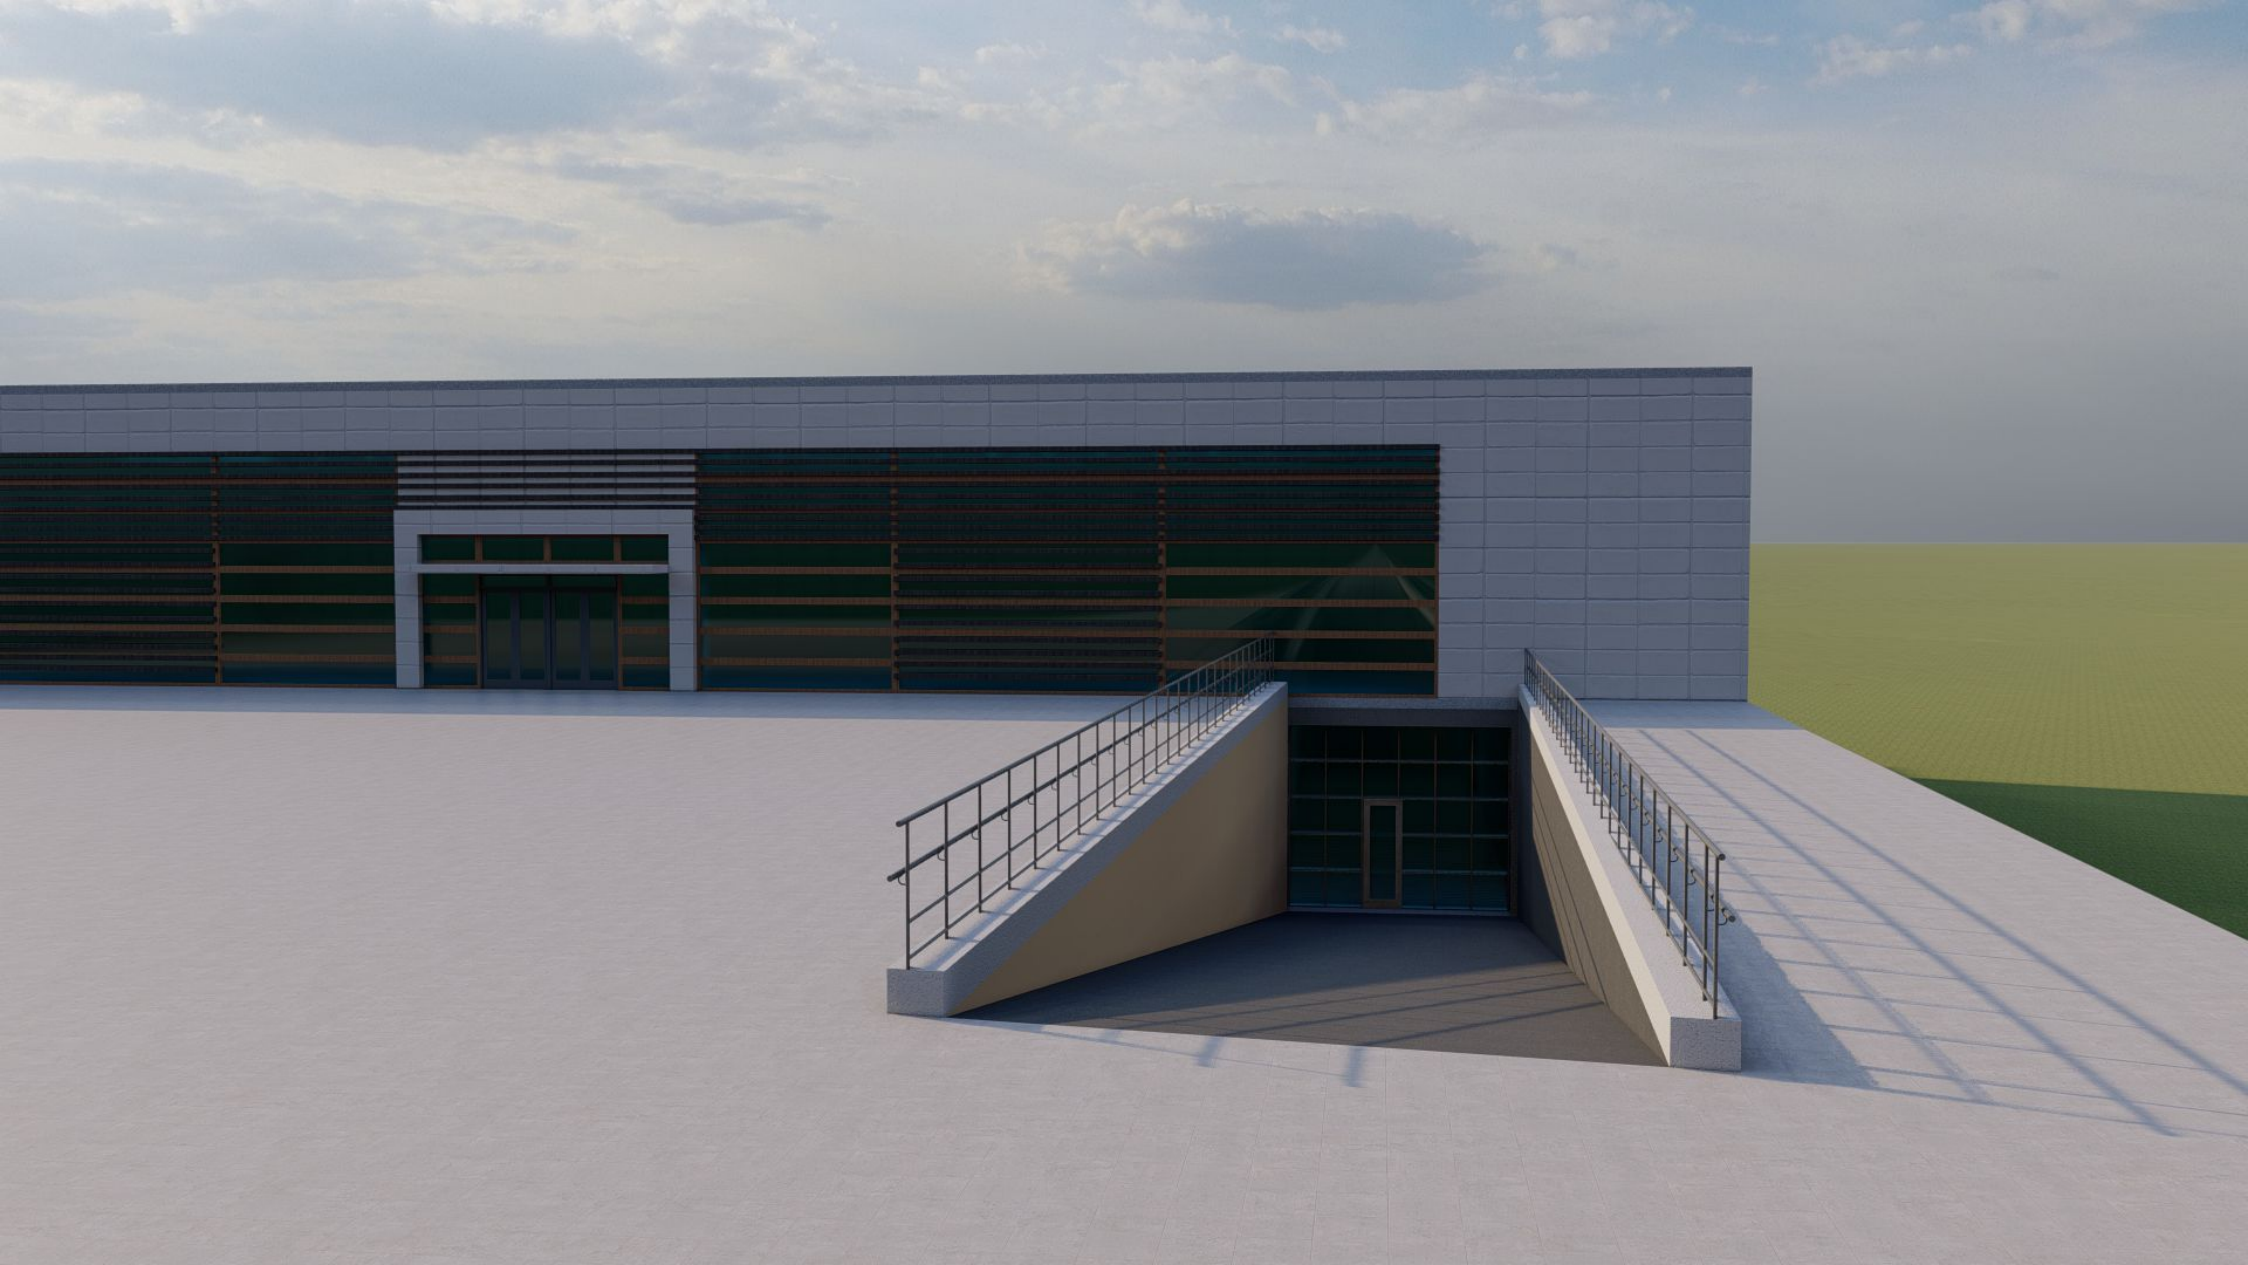

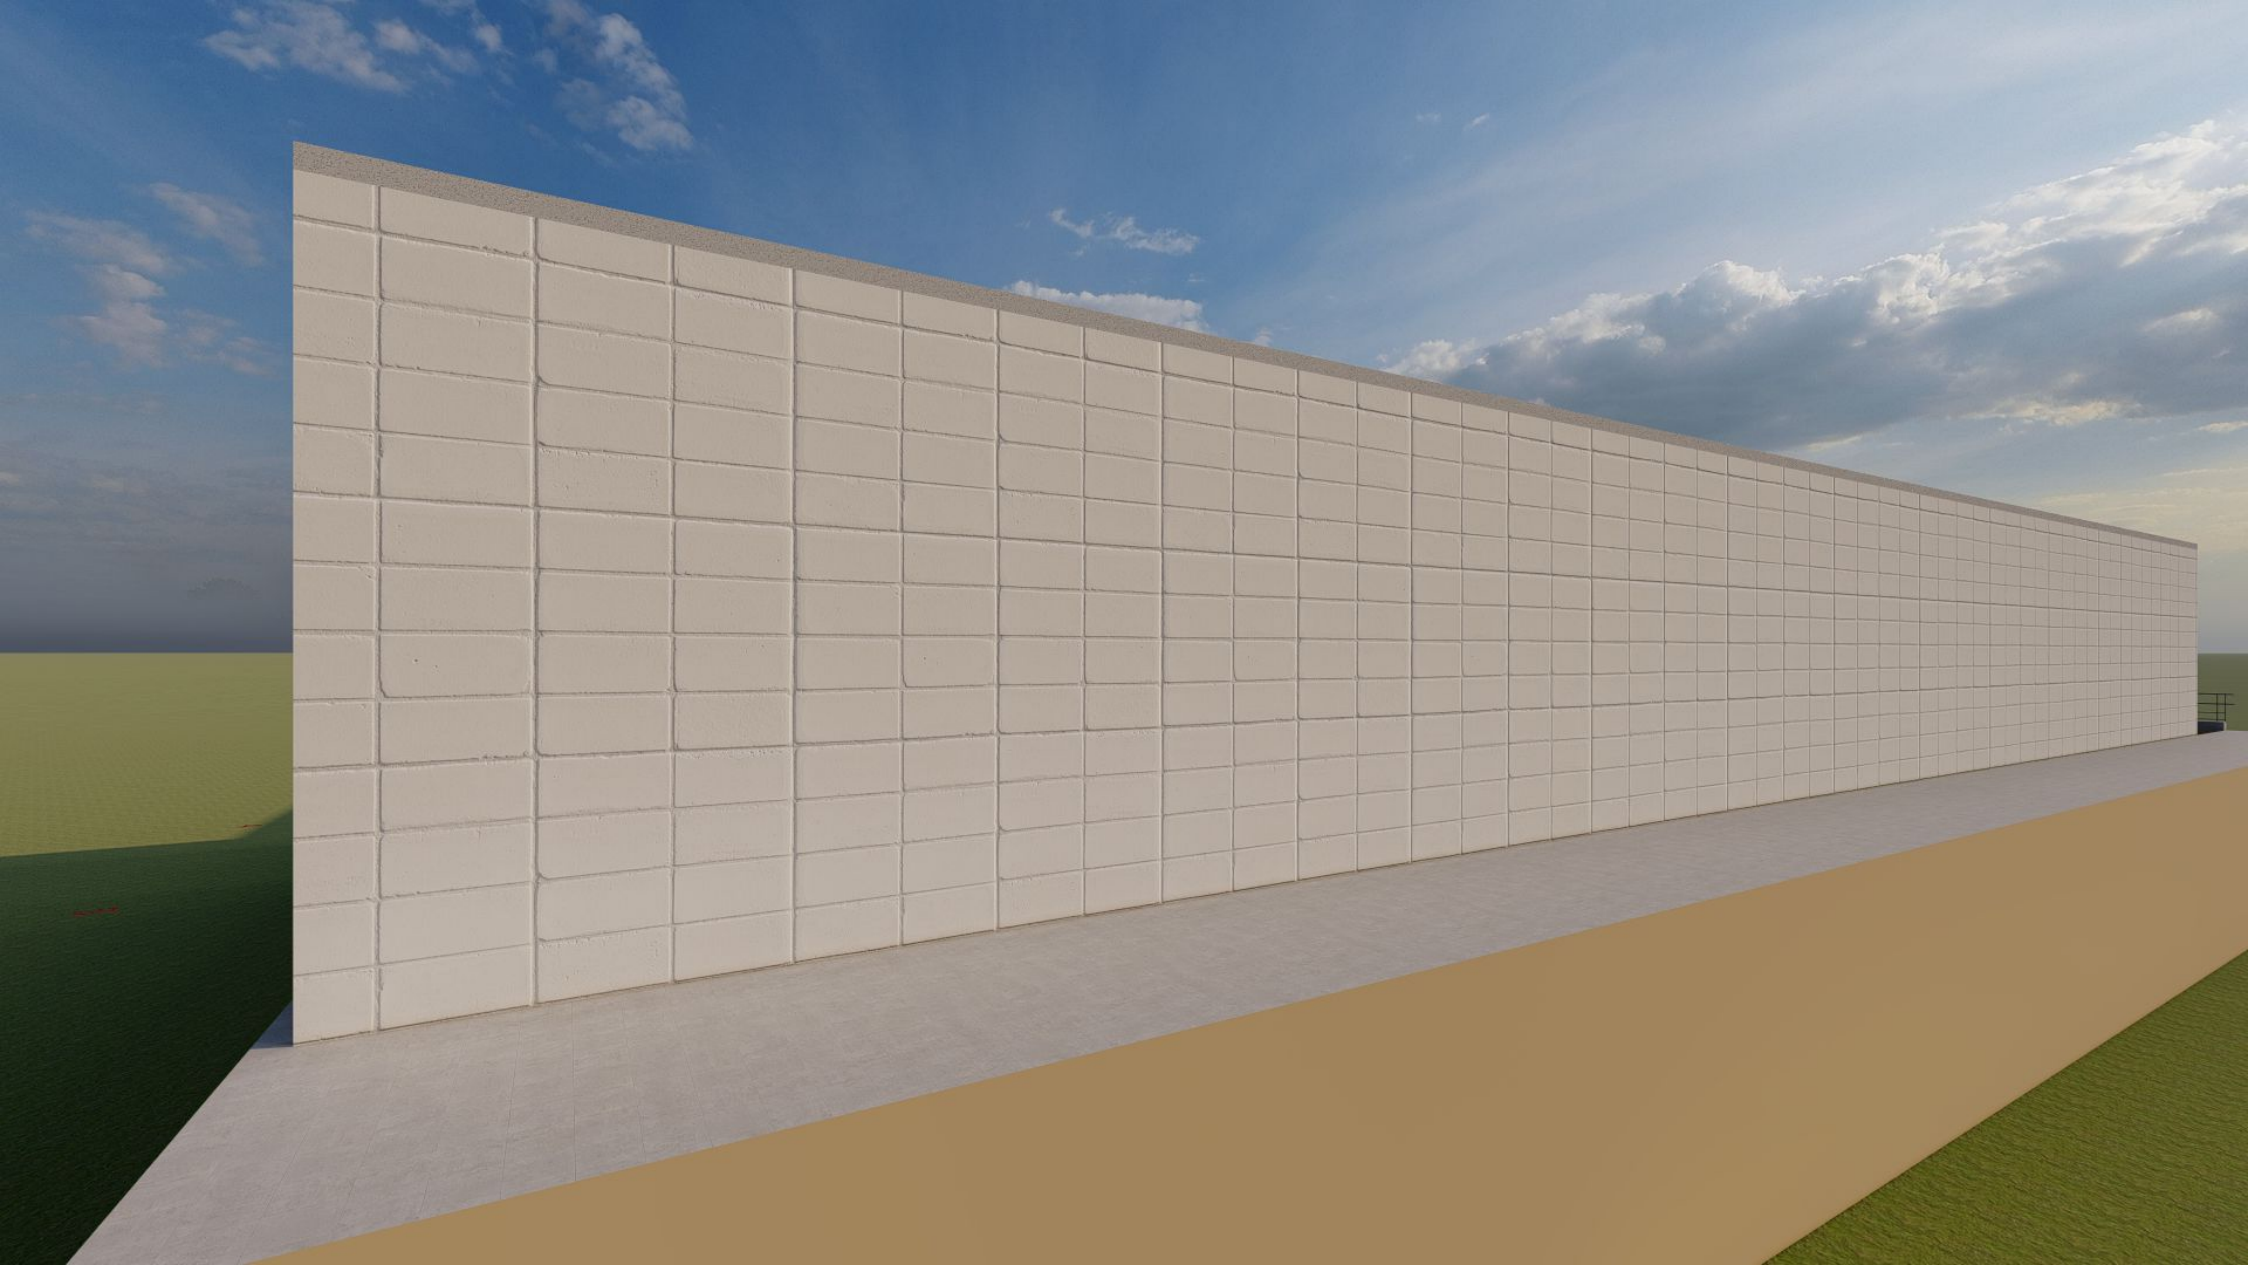

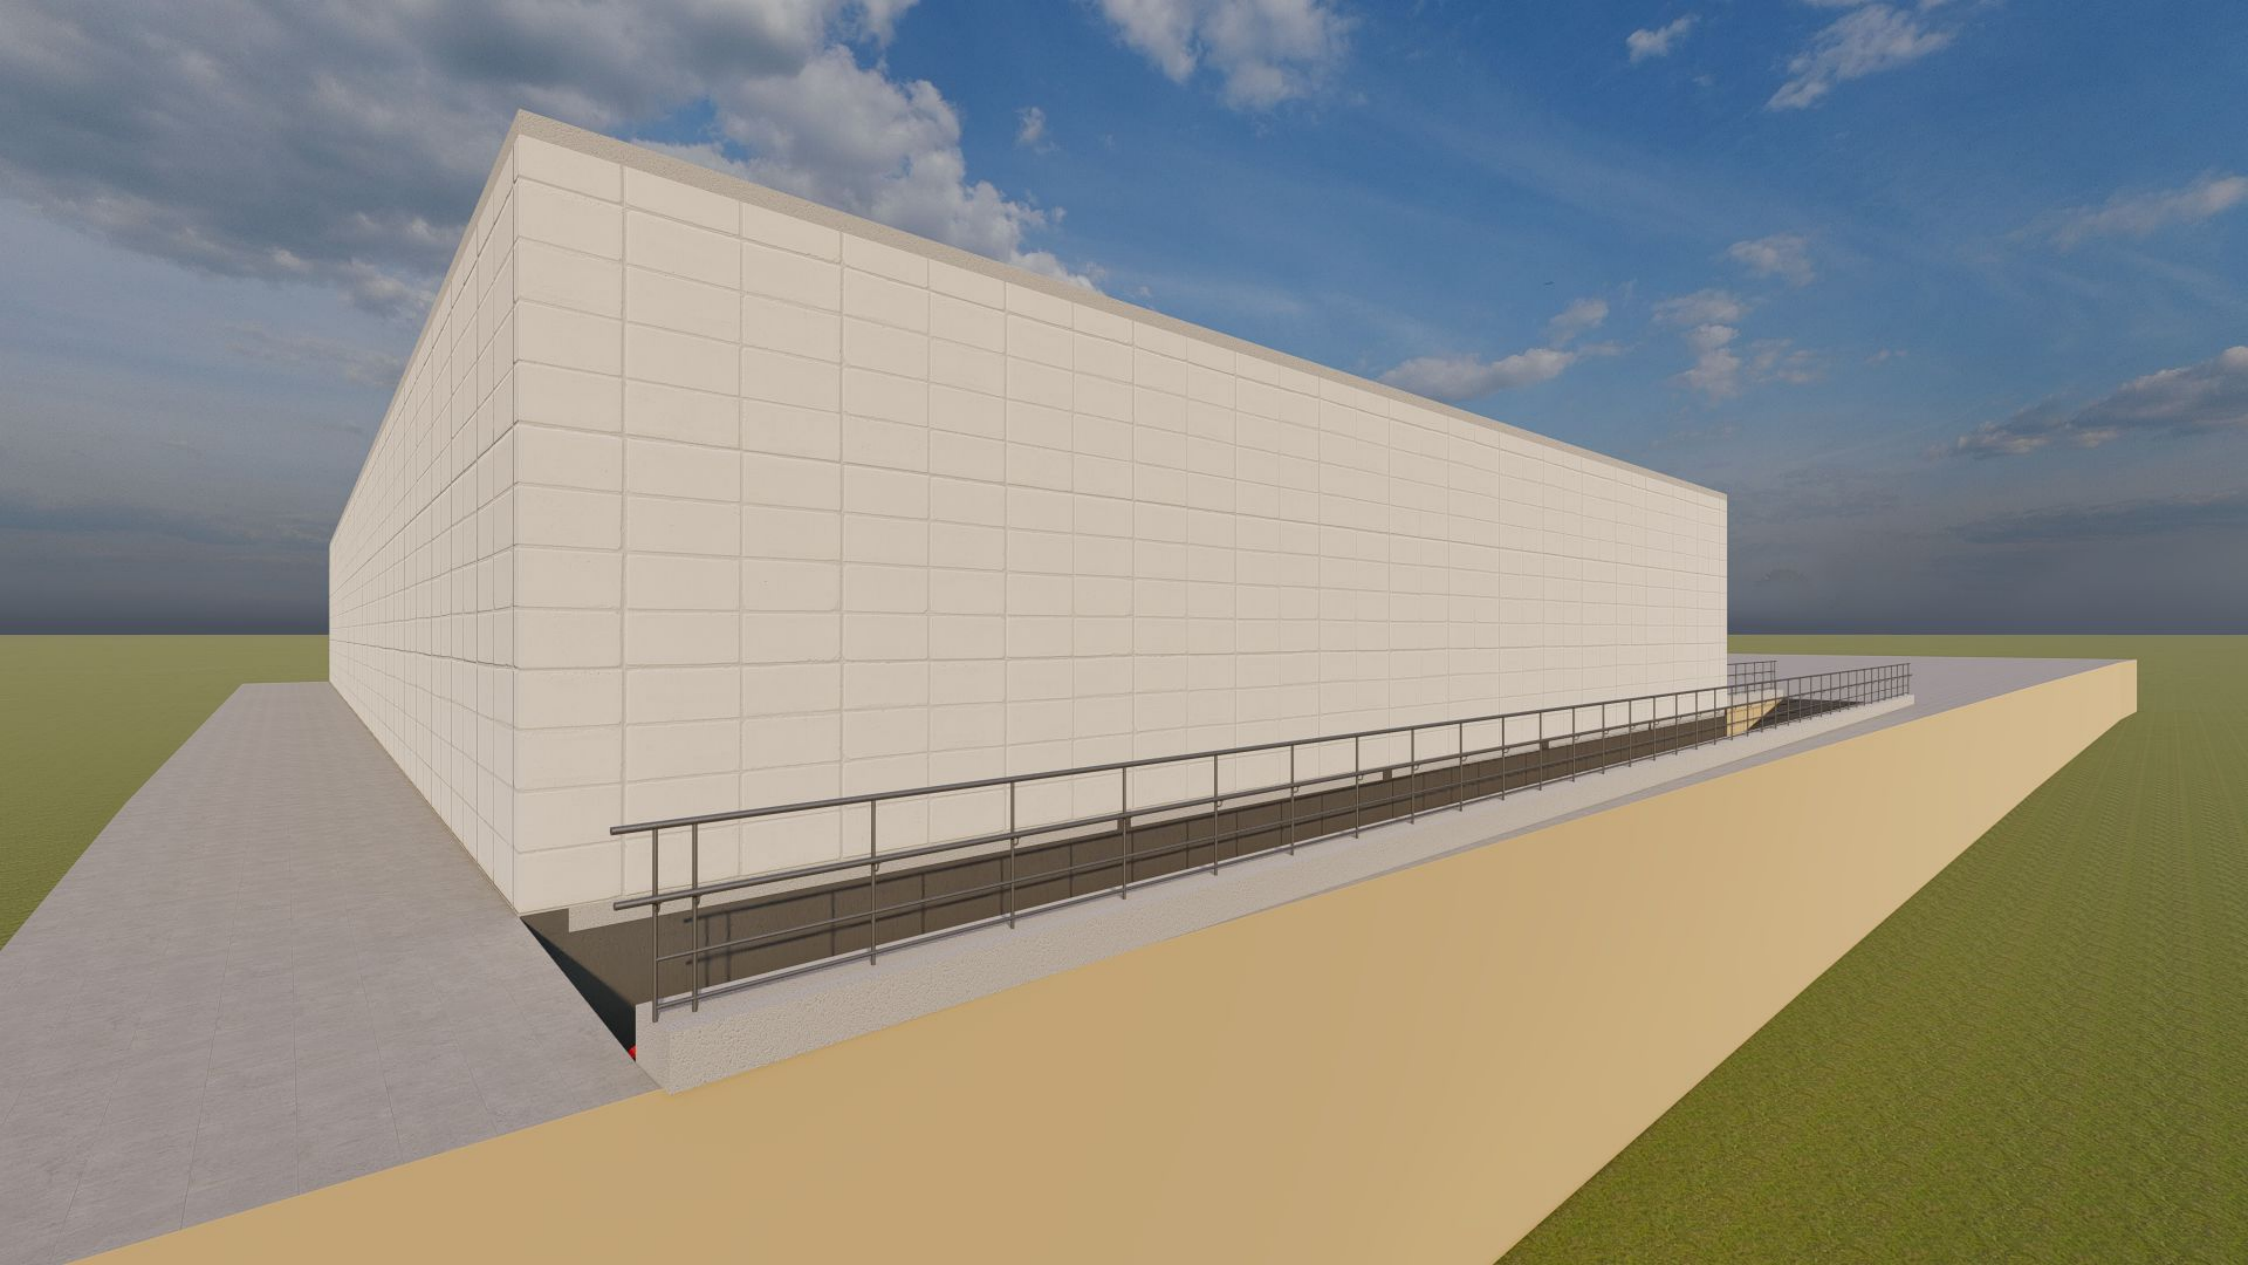



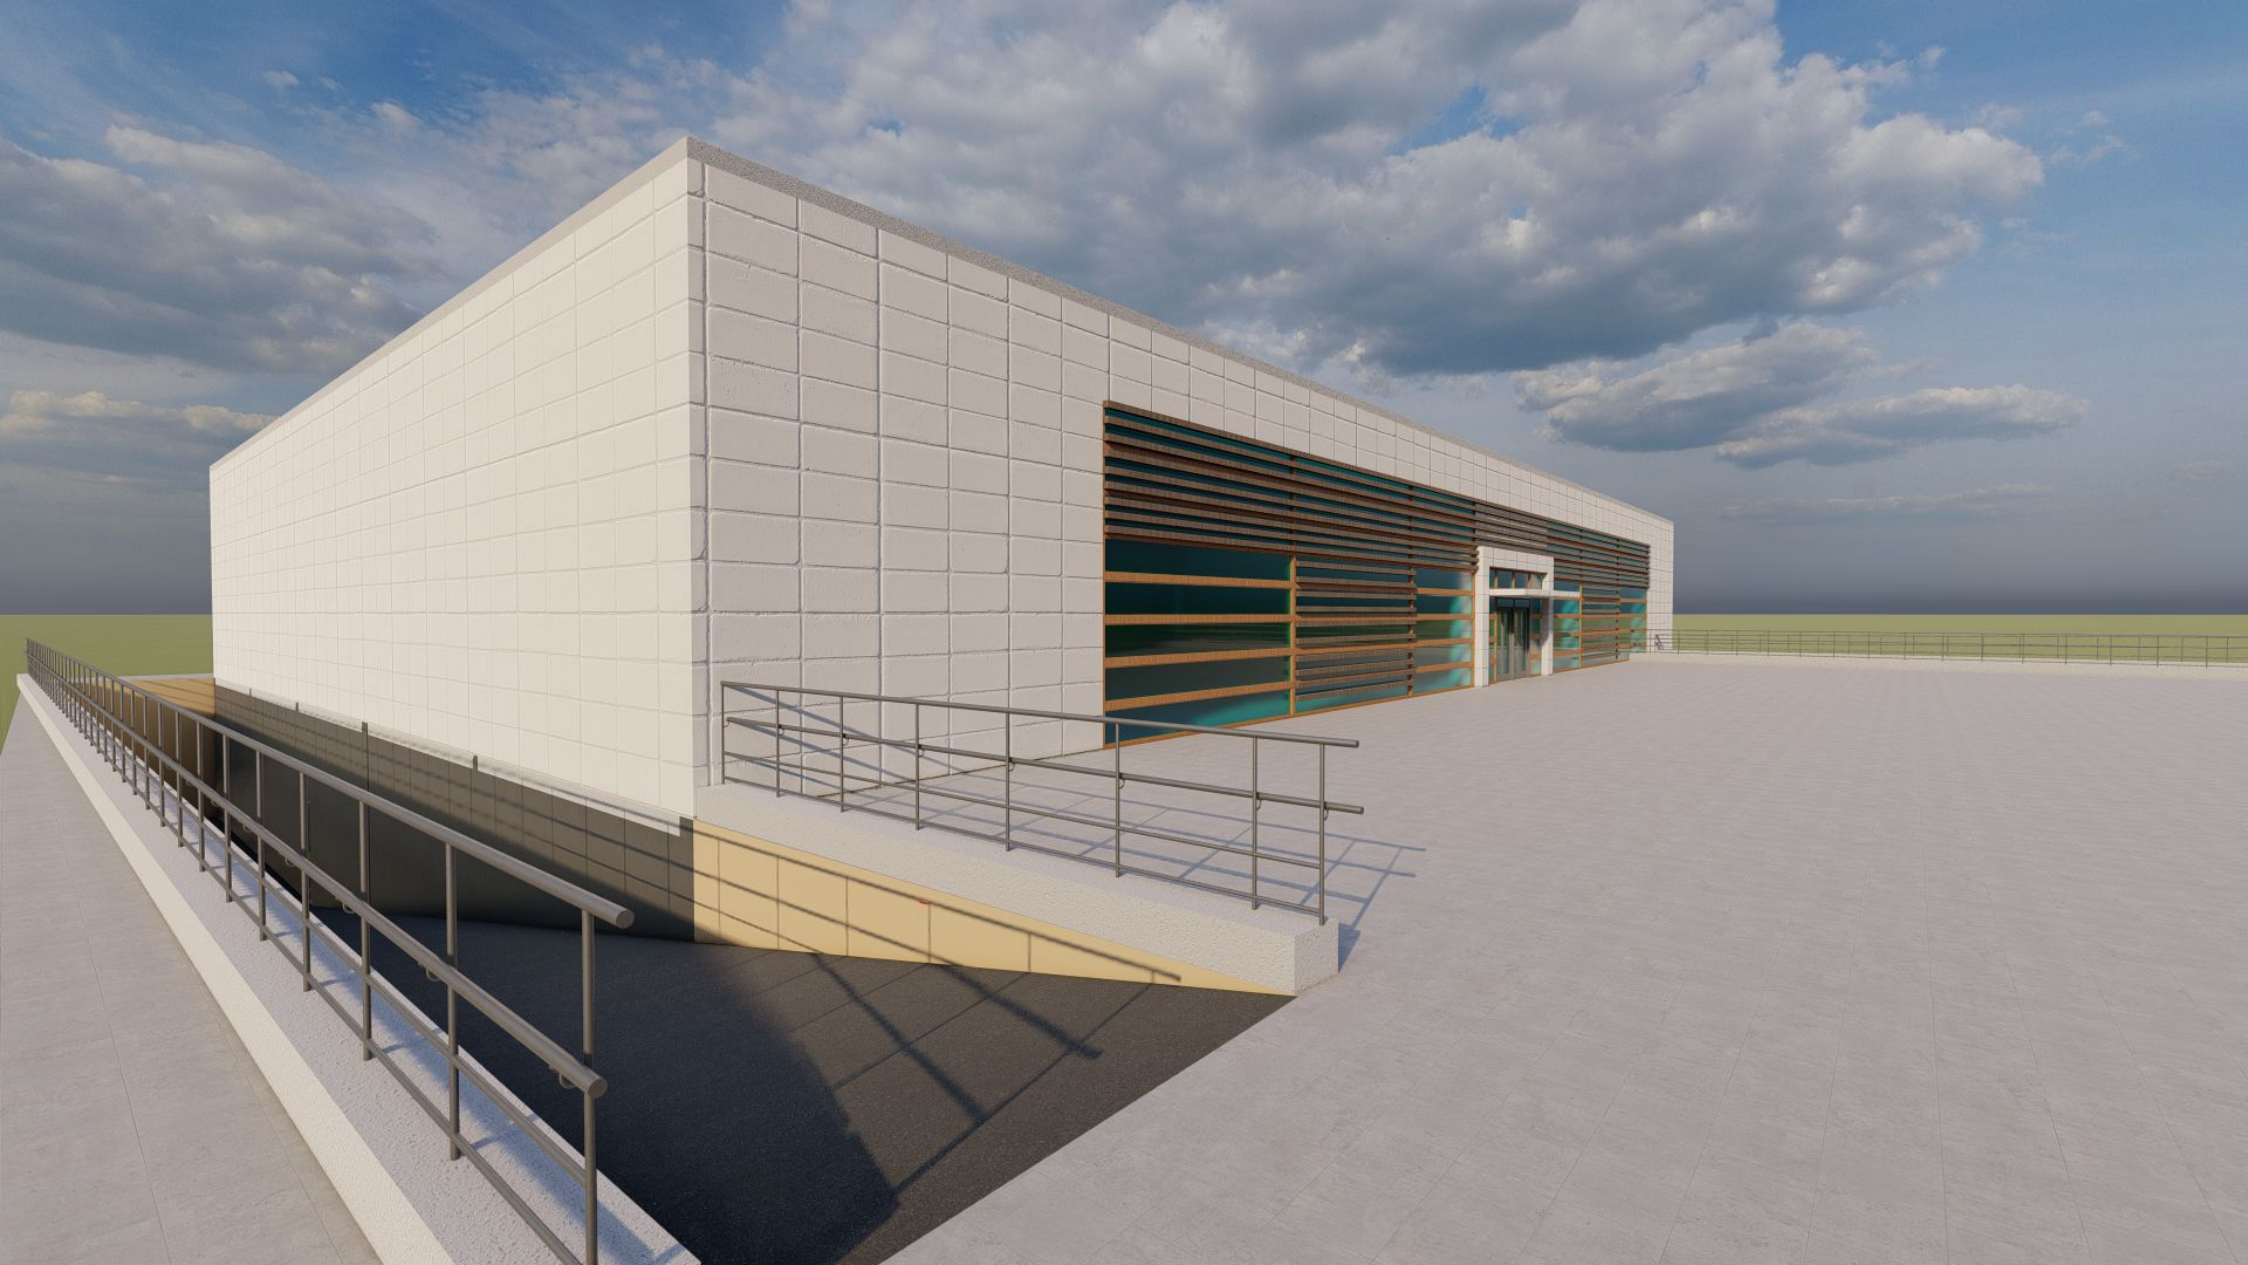



შ.პ.ს. "ბიემჯი გრუპ"
L.T.D "BMG GROUP"
ს/კ 406128239

შარბათაშვილის ქუჩა №14
598 66 70 70
557 98 08 99
groupbmg@yahoo.com

ობიექტის მისამართი	რაიონი ყაზბეგი, საკრებულო სტეფანწმინდა
ნახაზის დასახელება	

ტექნიკური დირექტორი		ზაზა ბასილაძე
არქიტექტორი		ზაზა ბასილაძე
დაინტერესებული პირი		ჯოგა ხუციშვილი
მასშტაბი		ფორმატი A-3
თარიღი	2022წ.	